მავთულგადიანი ღობე კუთხოვანას ჩარჩოებით
მონოლითური რკინა-ბეტონის ცოკოლზე
ღობის ფრაგმენტი

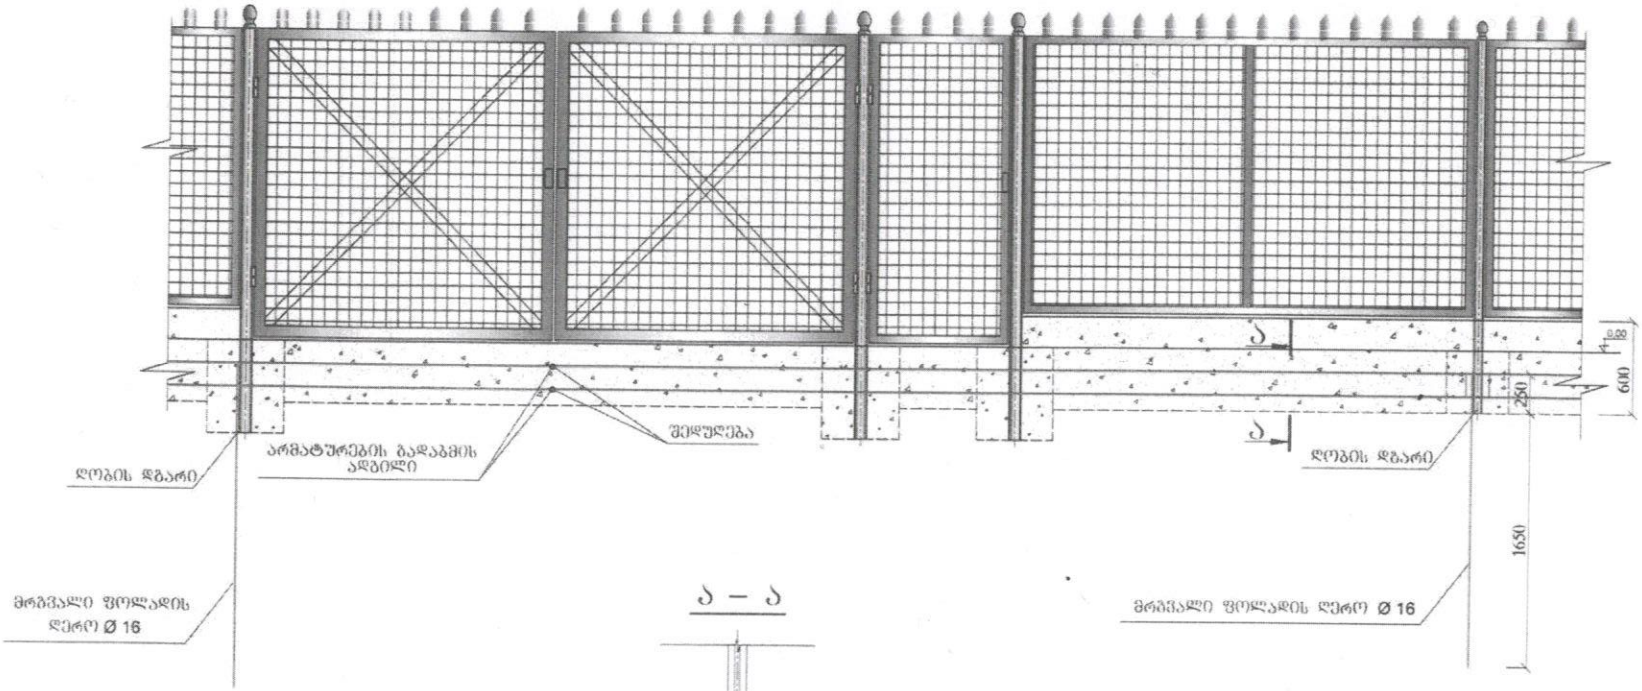

Ა – Ა

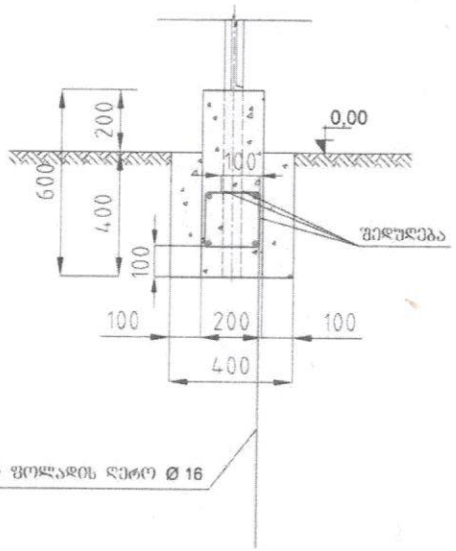

შენიშვნა:

1. ძელსადგარის გაფართოებ დაგითების უფრედი ტოლის შესაბამისად, ძელსადგარის ანალი ღობის ფუძეების ბეტონ ცოკოლის არმირება მოხდეს შედუღებით.

2. ძელსადგარზე არსებული დაგითების კონტურის გასაფართოებლად საჭიროა ღობის ფილარ მასაბ დგარამდე 2.0 მეტრიანი მრგვალი ფოლადის ღეროს მიდუღება.

3. არსებულ ღობის დეფორმაციის ზონა ძელსადგარის დაგითების კონტურის ღობეზე მიმაღლების წარმოქმნება ეზრა ამოსვლა და ანალი ღობის მოეწყოს შეფუძ. ფენიდან ეფანი წარმოქმნებით.

LLC	დიზაინის საფასახური. ძელსადგარების კოლეგიტების განყოფილება
ნახაზის დასახელება:	
დაგითების კონტურის გაფართოება ძელსადგარის ღობისთვის	
ნახაზის ნომერი	შემადგენლობა 1 / ფაზა 1 / ფურცელი
	A3