


პრილი I-I

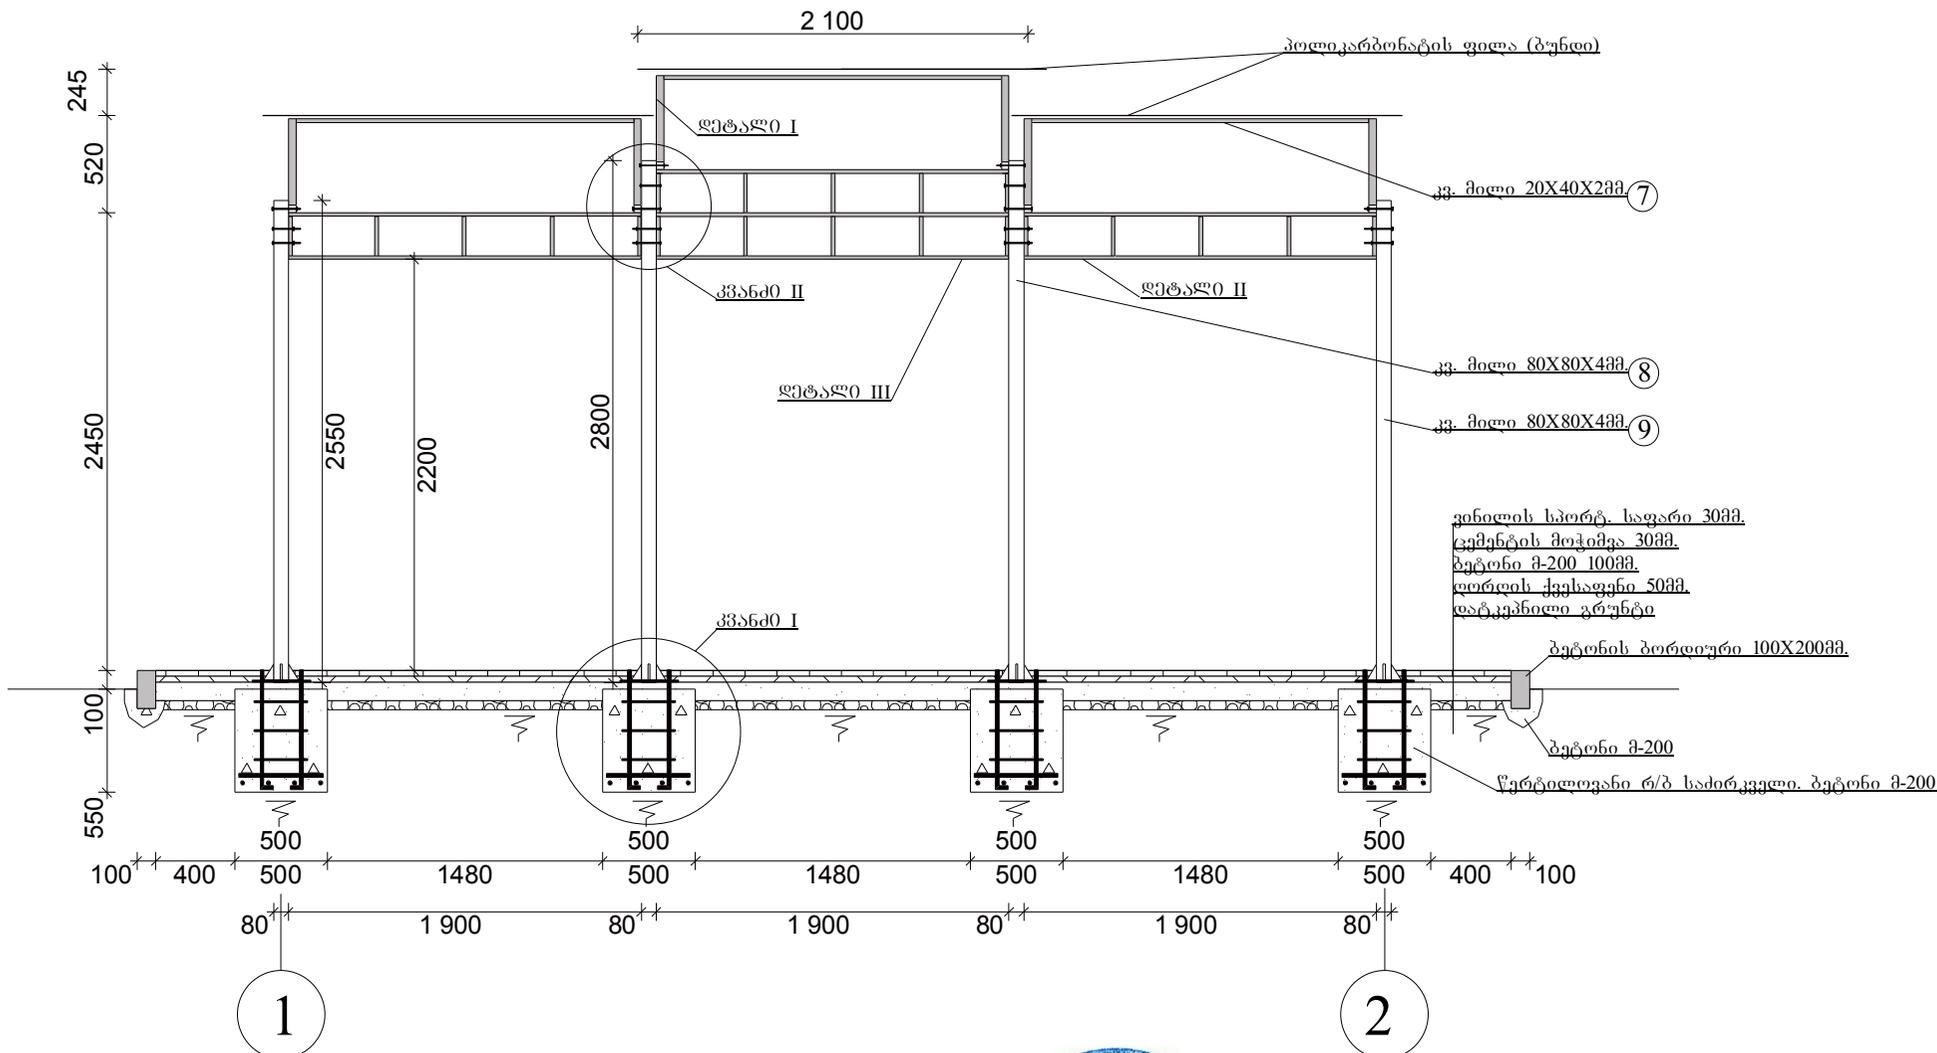

დირექტორი		სოფელ ფიროსმანში არსებულ სტალიონზე ტრენაჟორებისა და ფრენბურობის მოედნების მოწყობა	ფურცელი
შეადგინა	ანაკობიძე მამია		6
შეამოწმა		პრილი I-I	შ.პ.ს. „ლიდერი“

