


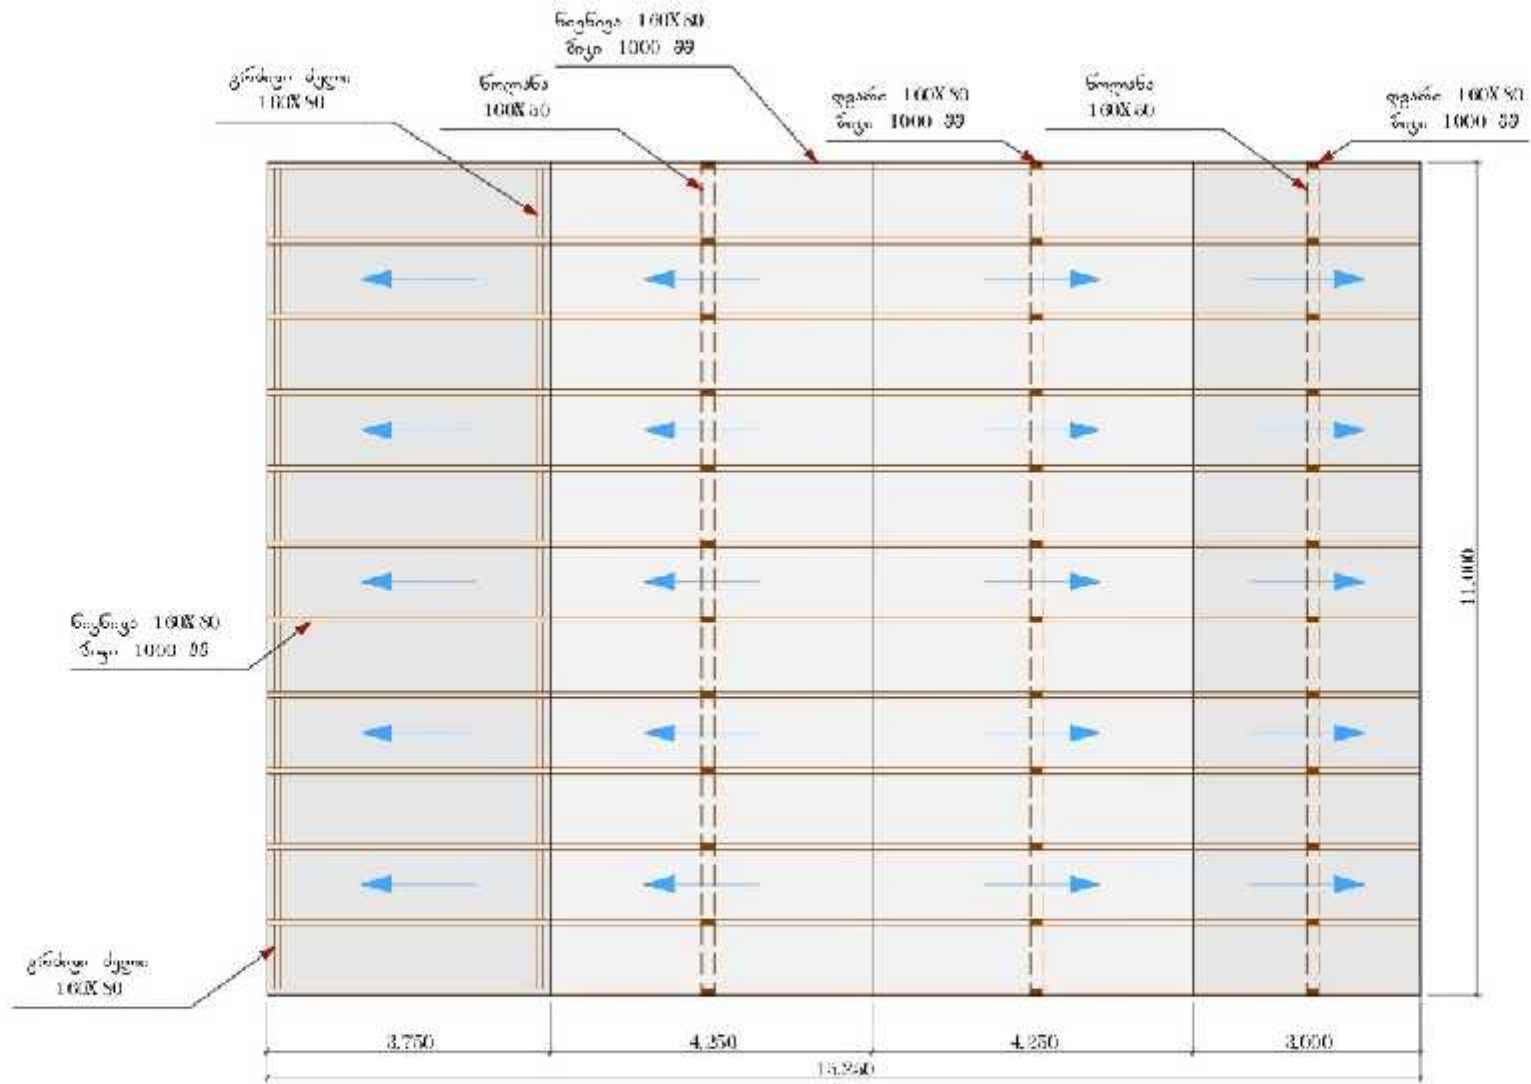

# N49 და N58 კოტეჯის გადახურვის კონსტრუქციების სქემატური გეგმა

მასშტაბი 1:100



