II სართულის გეგმა

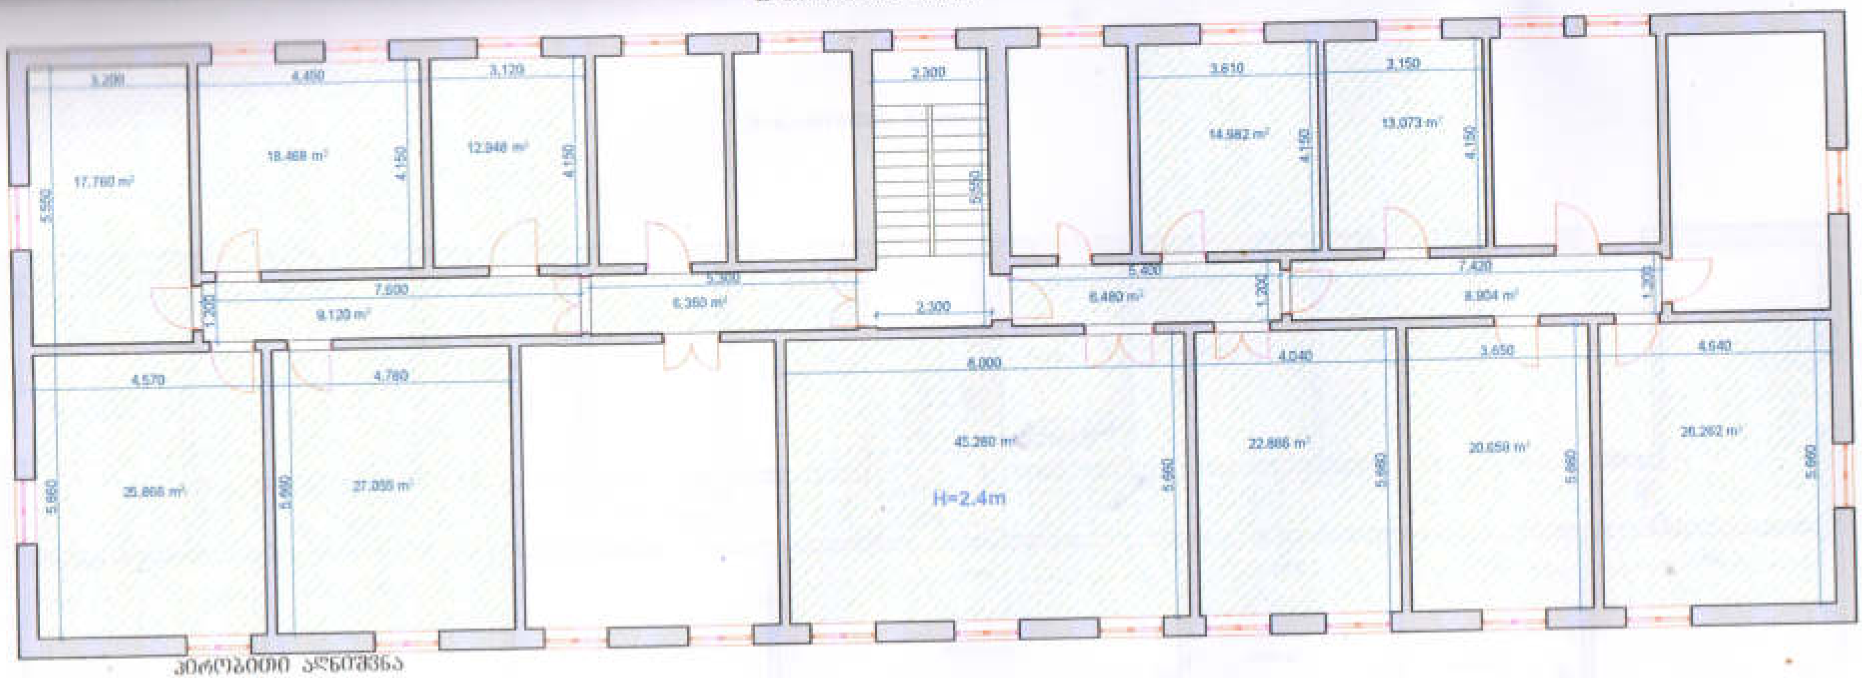

პირობითი აღნიშვნა

	არსებული მეთლახის იატაკი
	არსებული ლინოლეუმის იატაკი
	არსებული ხის იატაკი
	საპროექტო ლამინირებული პარკეტის იატაკი
	საპროექტო მეთლახის იატაკი
	საპროექტო ბეტონის სარინელი
	საპროექტო ბეტონის მოზაიკური ფილები
	სარემონტო ფართი

			შპს საპროექტო 2015	შეკვეთა	
დამკვეთი			ჭიათურის მუნიციპალიტეტის №12 საჯარო სკოლა		
დირექტორი			ჭიათურის მუნიციპალიტეტის № 12 საჯარო სკოლის შეკეთება	ფურც	ფურ-ბი
შეადგინა				1	3
				სტადია	მასშტაბი
			II სართულის გეგმა	მ/ნ	1:150

შპს საპროექტო 2 415593520 SAPROEKTO 2015

II სართულის გეგმა

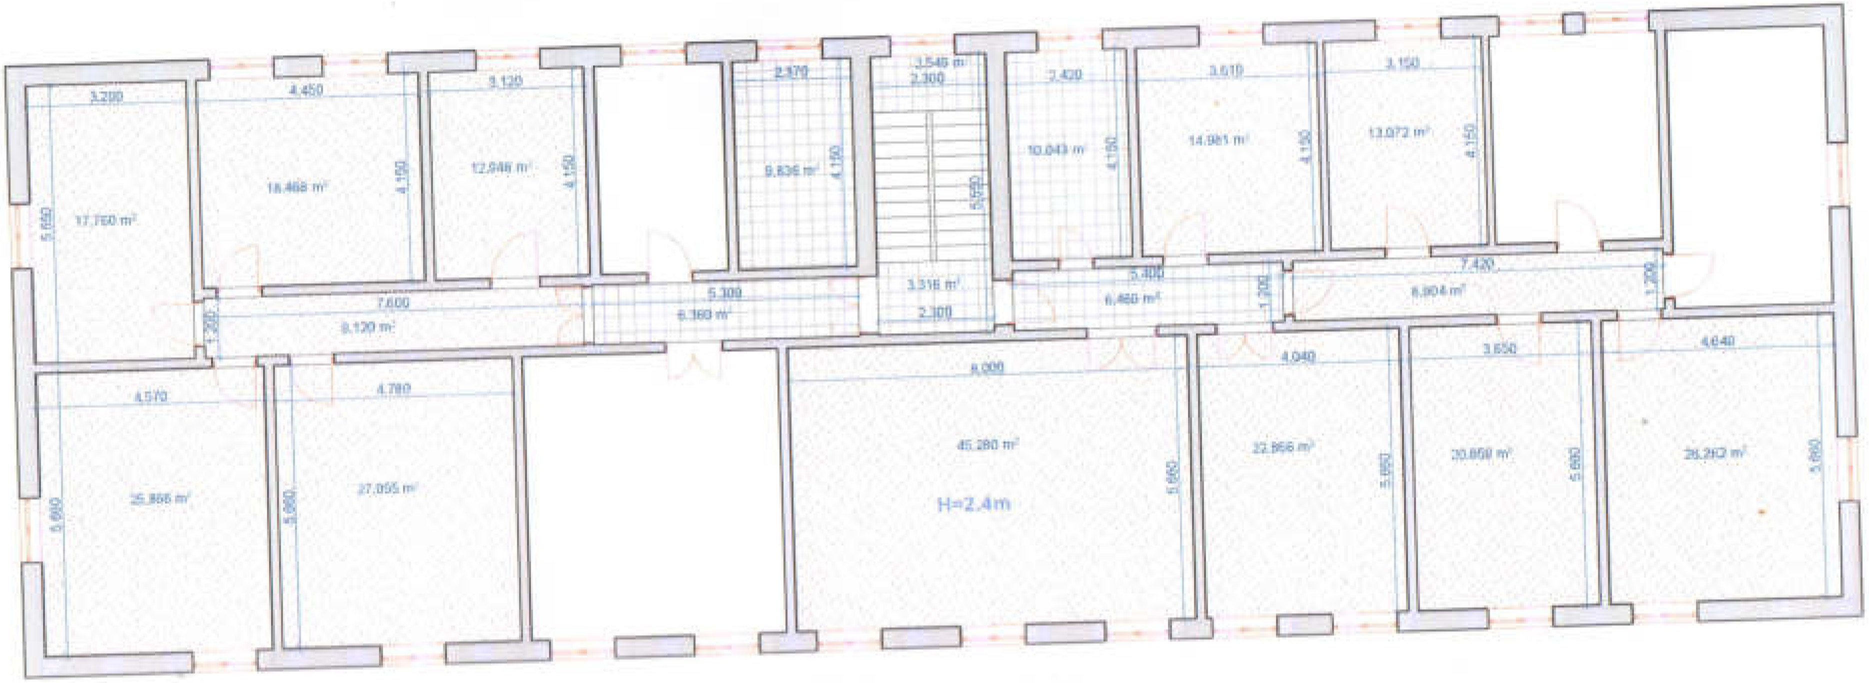

დამკვეთი		ჭიათურის მუნიციპალიტეტის №12 საჯარო სკოლა			
დირექტორი შავლეგო		ჭიათურის მუნიციპალიტეტის № 12 საჯარო სკოლის შეკეთება		სტადია	ფურც
				2	3
		II სართულის არსებული გეგმა			

II სართულის გეგმა

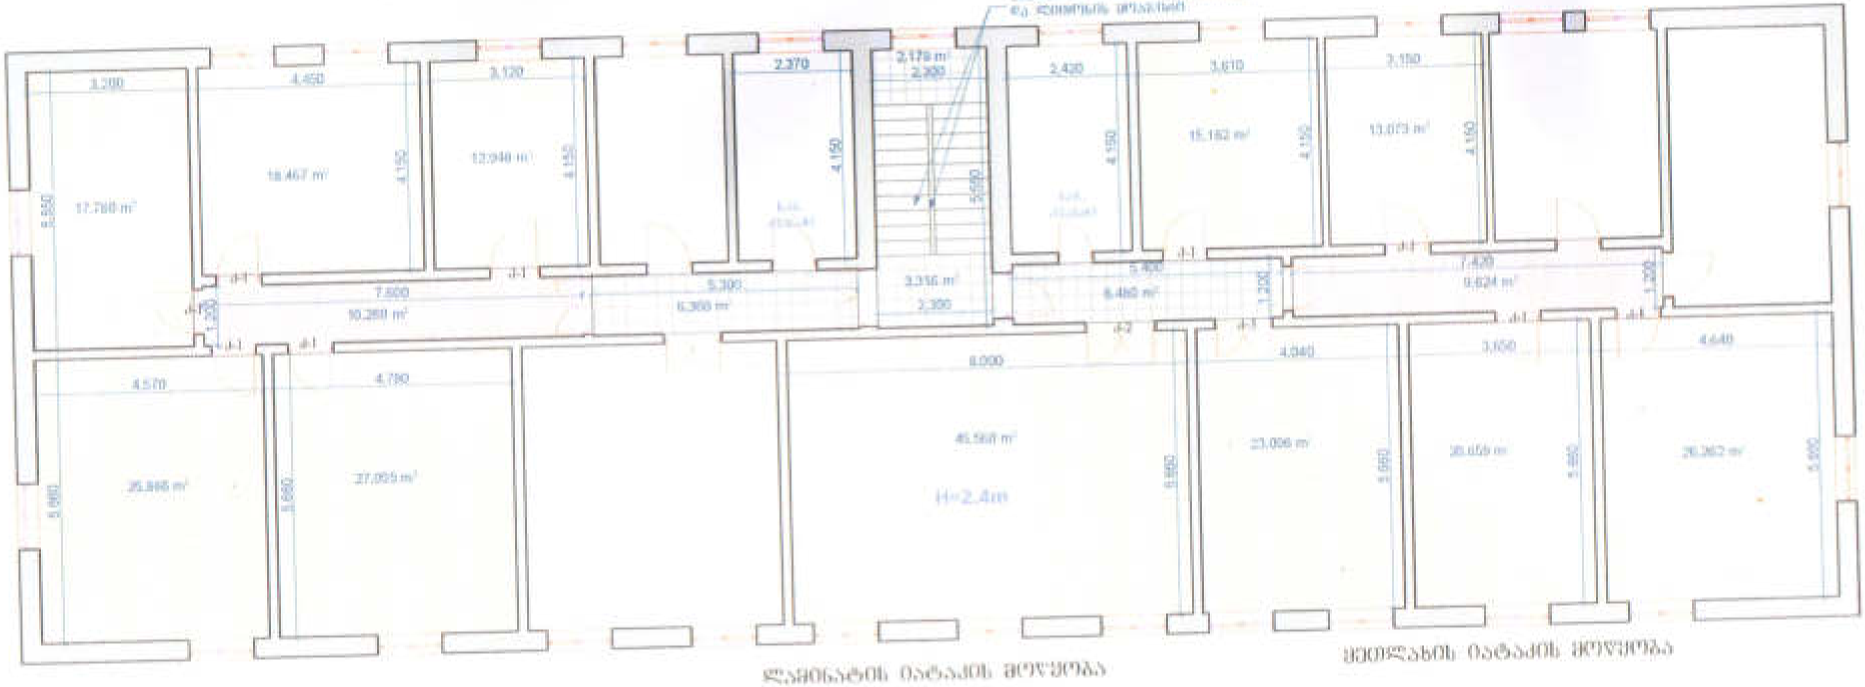

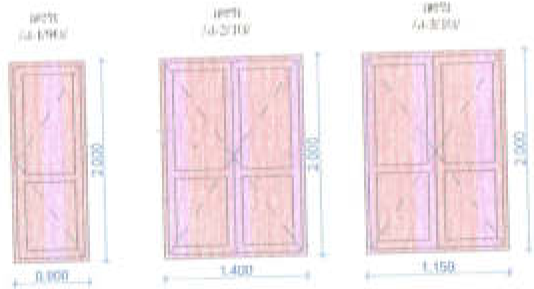

		II სართულის სართულის გეგმა		1:150