



განივი კავშირისა და მონოლითური რკ/ბეტ ჯებრ კედლის  
განლაგების განივი ჭრილი

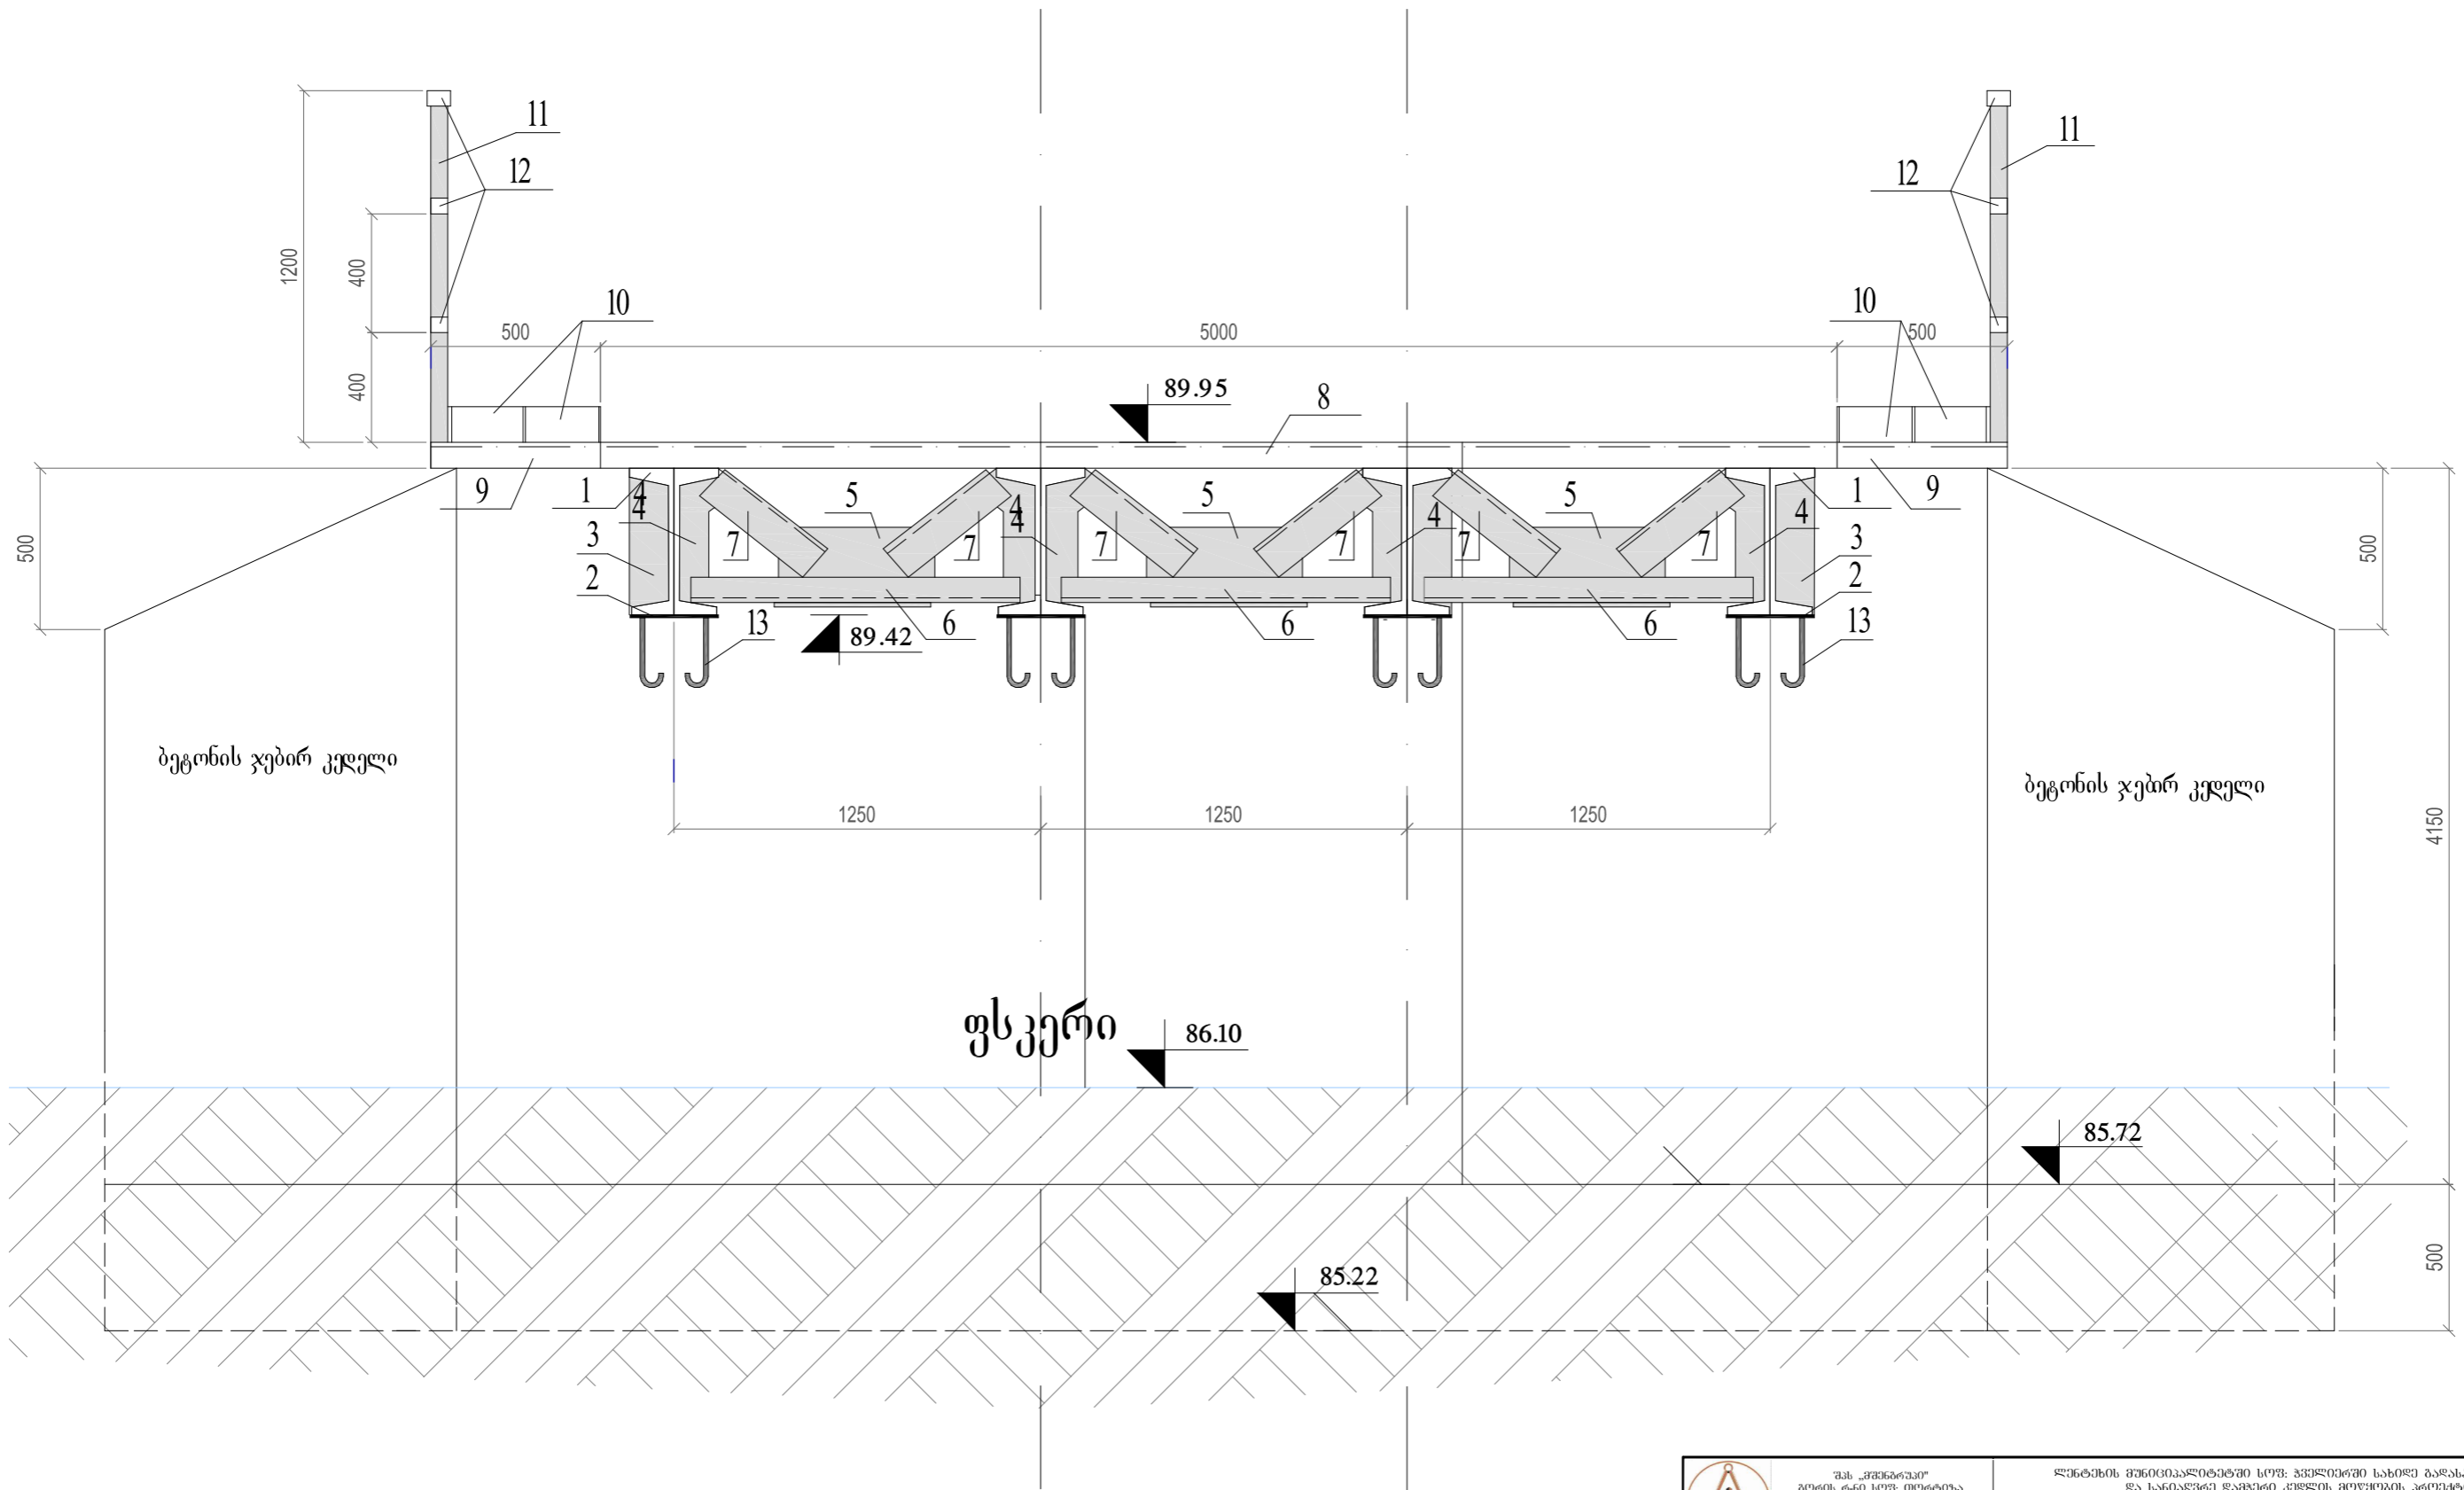

