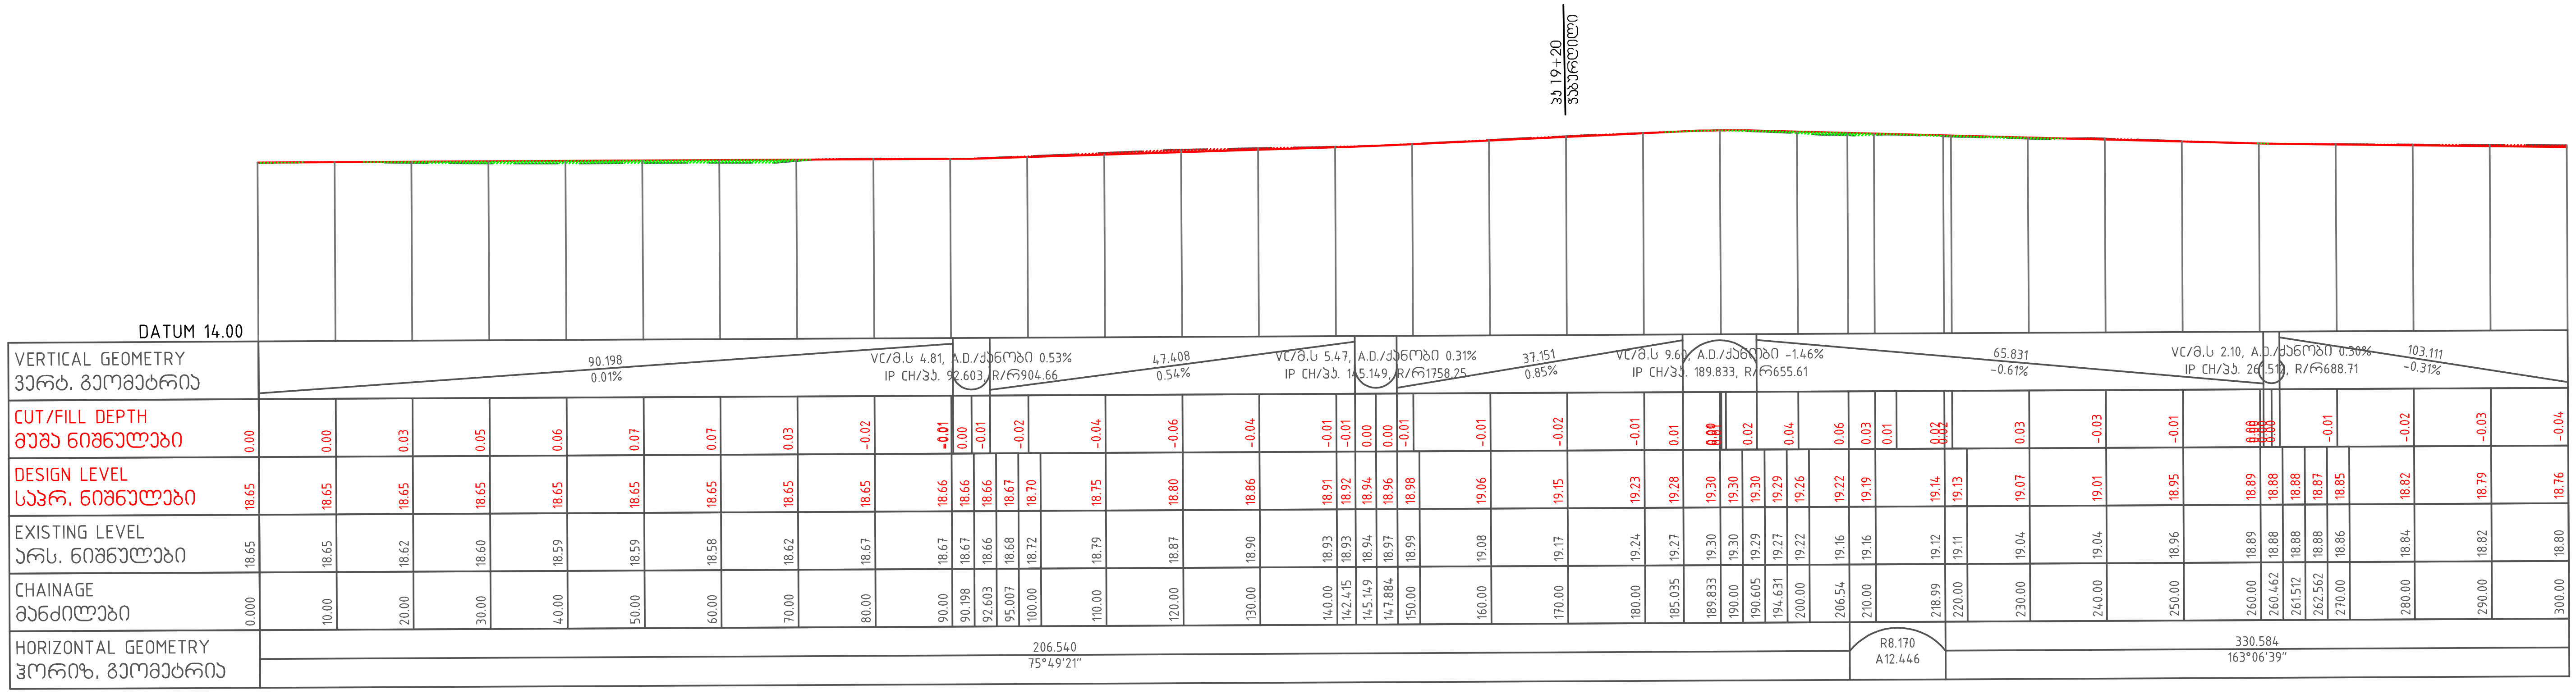
პკ 19+20
ჭაბურღილი
DATUM 14.00
VERTICAL GEOMETRY
ვერტ. გეომეტრია
90.198
0.01%
VC/მ.ს 4.81, A.D./ქანობი 0.53%
IP CH/პკ. 92.603, R/რ904.66
47.408
0.54%
VC/მ.ს 5.47, A.D./ქანობი 0.31%
IP CH/პკ. 145.149, R/რ1758.25
37.151
0.85%
VC/მ.ს 9.60, A.D./ქანობი -1.46%
IP CH/პკ. 189.833, R/რ655.61
65.831
-0.61%
VC/მ.ს 2.10, A.D./ქანობი 0.30%
IP CH/პკ. 261.512, R/რ688.71
103.111
-0.31%
CUT/FILL DEPTH
მუშა ნიშნულები
0.00 0.00 0.03 0.05 0.06 0.07 0.07 0.03 -0.02 -0.01 0.00 -0.01 -0.02 -0.04 -0.06 -0.04 -0.01 -0.01 0.00 0.00 -0.01 -0.01 -0.02 -0.01 0.01 0.00 0.02 0.04 0.06 0.03 0.01 0.02 0.02 0.03 -0.03 -0.01 0.00 -0.01 -0.02 -0.03 -0.04
DESIGN LEVEL
საპრ. ნიშნულები
18.65 18.65 18.65 18.65 18.65 18.65 18.65 18.65 18.65 18.66 18.66 18.66 18.67 18.70 18.75 18.80 18.86 18.91 18.92 18.94 18.96 18.98 19.06 19.15 19.23 19.28 19.30 19.30 19.30 19.29 19.26 19.22 19.19 19.14 19.13 19.07 19.01 18.95 18.89 18.88 18.88 18.87 18.85 18.82 18.79 18.76
EXISTING LEVEL
არს. ნიშნულები
18.65 18.65 18.62 18.60 18.59 18.59 18.58 18.62 18.67 18.67 18.67 18.66 18.68 18.72 18.79 18.87 18.90 18.93 18.93 18.94 18.97 18.99 19.08 19.17 19.24 19.27 19.30 19.30 19.29 19.27 19.22 19.16 19.16 19.12 19.11 19.04 19.04 18.96 18.89 18.88 18.88 18.88 18.86 18.84 18.82 18.80
CHAINAGE
მანძილები
0.000 10.00 20.00 30.00 40.00 50.00 60.00 70.00 80.00 90.00 90.198 92.603 95.007 100.00 110.00 120.00 130.00 140.00 142.415 145.149 147.884 150.00 160.00 170.00 180.00 185.035 189.833 190.00 190.605 194.631 200.00 206.54 210.00 218.99 220.00 230.00 240.00 250.00 260.00 260.462 261.512 262.562 270.00 280.00 290.00 300.00
HORIZONTAL GEOMETRY
ჰორიზ. გეომეტრია
206.540
75°49'21"
R8.170
A12.446
330.584
163°06'39"

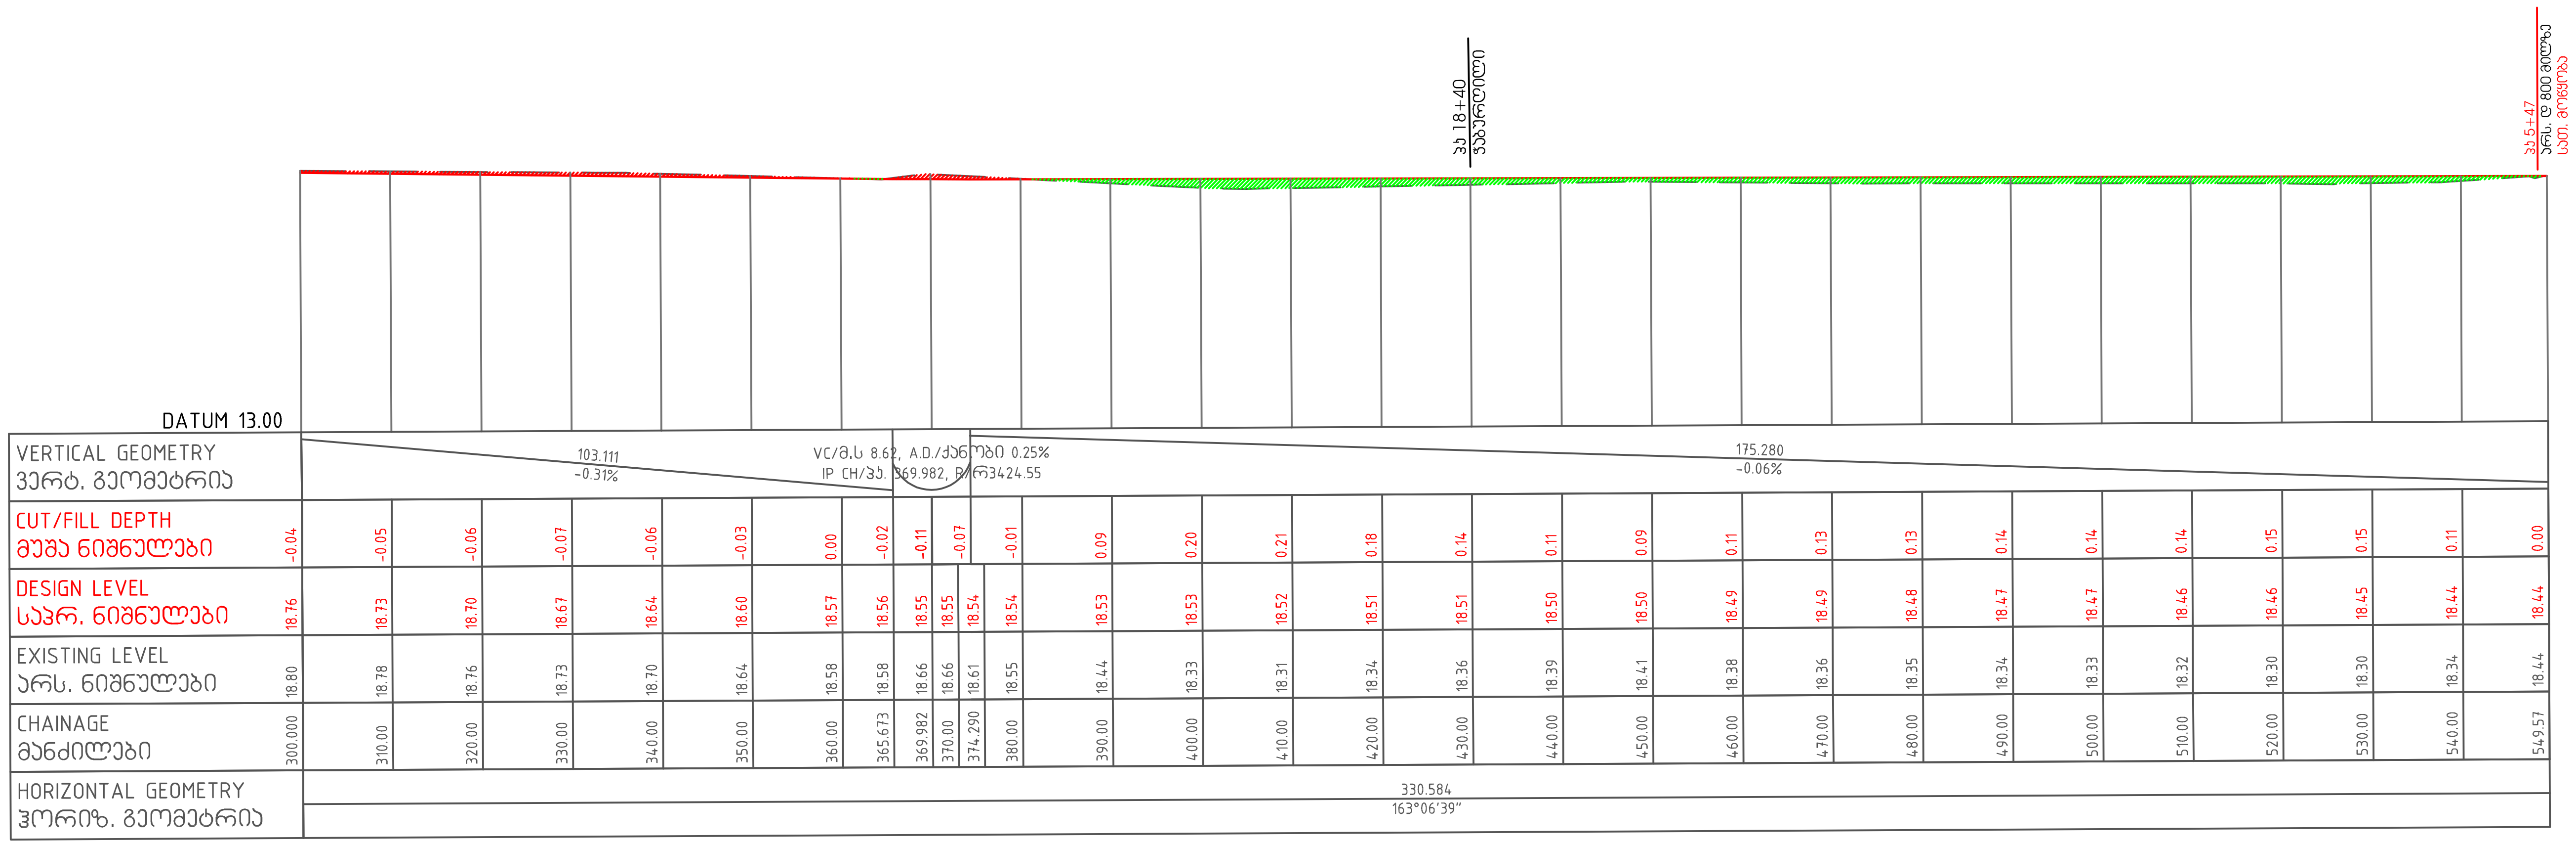
პკ 18+40
ჭაბურღილი
პკ 5+47
არს. ლ 800 მილზე
სათ. მოწყობა
DATUM 13.00
VERTICAL GEOMETRY
ვერტ. გეომეტრია
103.111
-0.31%
VC/მ.ს 8.62, A.D./ქანობი 0.25%
IP CH/პკ. 369.982, R/რ3424.55
175.280
-0.06%
CUT/FILL DEPTH
მუშა ნიშნულები
-0.04 -0.05 -0.06 -0.07 -0.06 -0.03 0.00 -0.02 -0.11 -0.07 -0.01 0.09 0.20 0.21 0.18 0.14 0.11 0.09 0.11 0.13 0.13 0.14 0.14 0.14 0.15 0.15 0.11 0.00
DESIGN LEVEL
საპრ. ნიშნულები
18.76 18.73 18.70 18.67 18.64 18.60 18.57 18.56 18.55 18.55 18.54 18.54 18.53 18.53 18.52 18.51 18.51 18.50 18.50 18.49 18.49 18.48 18.47 18.47 18.46 18.46 18.45 18.44 18.44
EXISTING LEVEL
არს. ნიშნულები
18.80 18.78 18.76 18.73 18.70 18.64 18.58 18.58 18.66 18.66 18.61 18.55 18.44 18.33 18.31 18.34 18.36 18.39 18.41 18.38 18.36 18.35 18.34 18.33 18.32 18.30 18.30 18.34 18.44
CHAINAGE
მანძილები
300.000 310.00 320.00 330.00 340.00 350.00 360.00 365.673 369.982 370.00 374.290 380.00 390.00 400.00 410.00 420.00 430.00 440.00 450.00 460.00 470.00 480.00 490.00 500.00 510.00 520.00 530.00 540.00 549.57
HORIZONTAL GEOMETRY
ჰორიზ. გეომეტრია
330.584
163°06'39"

დამკვეთი	სენაკის მუნიციპალიტეტის მერია	პროექტის დასახელება	სამხედრო დასახლებაში არსებული კორპუსების ეზოების კეთილმოწყობა, შიდა გზების რეაბილიტაცია და ბაღი ოცნების წინ მოედნის მოწყობა.	კონსულტანტი	ინოვაციური ტექნოლოგიებისა და საინჟინრო მეცნიერებათა ინსტიტუტი შპს „გეომეპი“ ID. 215149177 ქ. სენაკი, რუსთაველის ქ. №227 ტელ: 2424449 ელ. ფოსტა: info@geomap.ge www.geomap.ge facebook.com/geomap.pro	დირექტორი	დ. კვარაცხელია	დასახელება	გრძივი პროფილი
						პრ. ხელმძღვანელი			
						გეოდეზისტი			
						კონსტრუქტორი			

დამტკიცება

ნახაზის ორიგინალური ზომა A3 (297X420)

მასშტაბი	თარიღი 2021
ნახაზი №	LS1