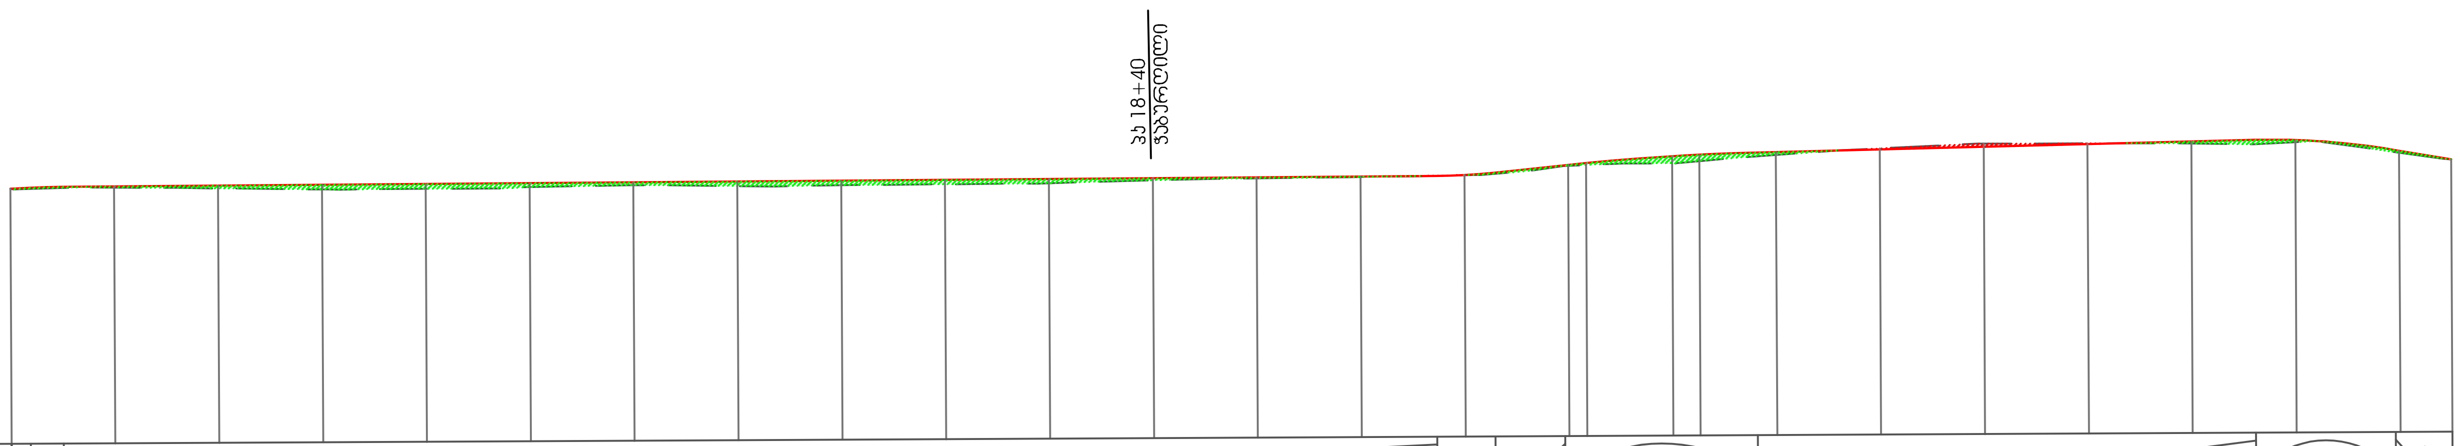

DATUM 13.00

VERTICAL GEOMETRY / ვერტ. გეომეტრია

VC/მ.ს 3.16, A.D./ქანობი -0.83%
IP CH/ვ.პ. 3.447, R/რ382.45

132.227
0.06%

VC/მ.ს 5.61, A.D./ქანობი
IP CH/ვ.პ. 140.059, R/რ

VC/მ.ს 18.53, A.D./ქანობი -1.61%
IP CH/ვ.პ. 158.858, R/რ1151.80

47.975
0.41%

VC/მ.ს 13.43, A.D./ქანობი -3.87%
IP CH/ვ.პ. 222.815, R/რ346.84

CUT/FILL DEPTH / მუშა ნიშნულები

0.00, 0.02, 0.02, 0.02, 0.02, 0.05, 0.09, 0.09, 0.08, 0.06, 0.09, 0.09, 0.08, 0.08, 0.04, 0.02, 0.01, 0.00, 0.00, 0.02, 0.01, 0.02, 0.04, 0.10, 0.12, 0.14, 0.12, 0.07, 0.05, -0.02, -0.06, -0.02, 0.04, 0.08, 0.07, 0.04, 0.01, 0.04, 0.04, 0.00

CHAINAGE / მანძილები	DESIGN LEVEL / საპრ. ნიშნულები	EXISTING LEVEL / არს. ნიშნულები
0.000	17.91	17.91
1.868	17.93	17.91
3.447	17.94	17.92
5.025	17.94	17.92
10.00	17.94	17.93
20.00	17.95	17.90
30.00	17.96	17.87
40.00	17.96	17.87
50.00	17.97	17.89
60.00	17.97	17.92
70.00	17.98	17.89
80.00	17.99	17.90
90.00	17.99	17.91
100.00	18.00	17.92
110.00	18.00	17.96
120.00	18.01	17.99
130.00	18.02	18.01
137.252	18.02	18.02
140.00	18.04	18.03
140.059	18.04	18.03
142.866	18.08	18.06
149.593	18.21	18.20
150.00	18.22	18.21
151.72	18.26	18.22
158.858	18.36	18.24
160.00	18.38	18.24
162.62	18.40	18.28
168.122	18.44	18.37
170.00	18.45	18.39
180.00	18.49	18.51
190.00	18.53	18.59
200.00	18.57	18.59
210.00	18.61	18.57
216.097	18.64	18.55
217.518	18.64	18.57
220.00	18.63	18.59
222.815	18.60	18.59
229.532	18.43	18.39
230.00	18.41	18.38
234.99	18.24	18.24

HORIZONTAL GEOMETRY / ჰორიზ. გეომეტრია

151.716
346°25'52"

R6.873
A10.909

72.368
255°29'24"

დამკვეთი	სენაკის მუნიციპალიტეტის მერია	პროექტის დასახელება	სამხედრო დასახლებაში არსებული კორპუსების ეზოების კეთილმოწყობა, შიდა გზების რეაბილიტაცია და ბაღი ოცნების წინ მოედნის მოწყობა.

კონსულტანტი	ინოვაციური ტექნოლოგიებისა და საინჟინრო მეცნიერებათა ინსტიტუტი შპს „გეომეფი" ID. 215149177 ქ. სენაკი, რუსთაველის ქ. №227 ტელ: 2424449 ელ. ფოსტა: info@geomap.ge www.geomap.ge facebook.com/geomap.pro	დირექტორი	დ. კვარაცხელია
		პრ. ხელმძღვანელი	
		გეოდეზისტი	
		კონსტრუქტორი	

დამტკიცდა		დასახელება	გრძივი პროფილი
ნახაზის ორიგინალური ზომა A3 (297X420)			
მასშტაბი	თარიღი 2021		
ნახაზი №	LS1		