

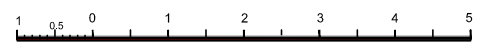


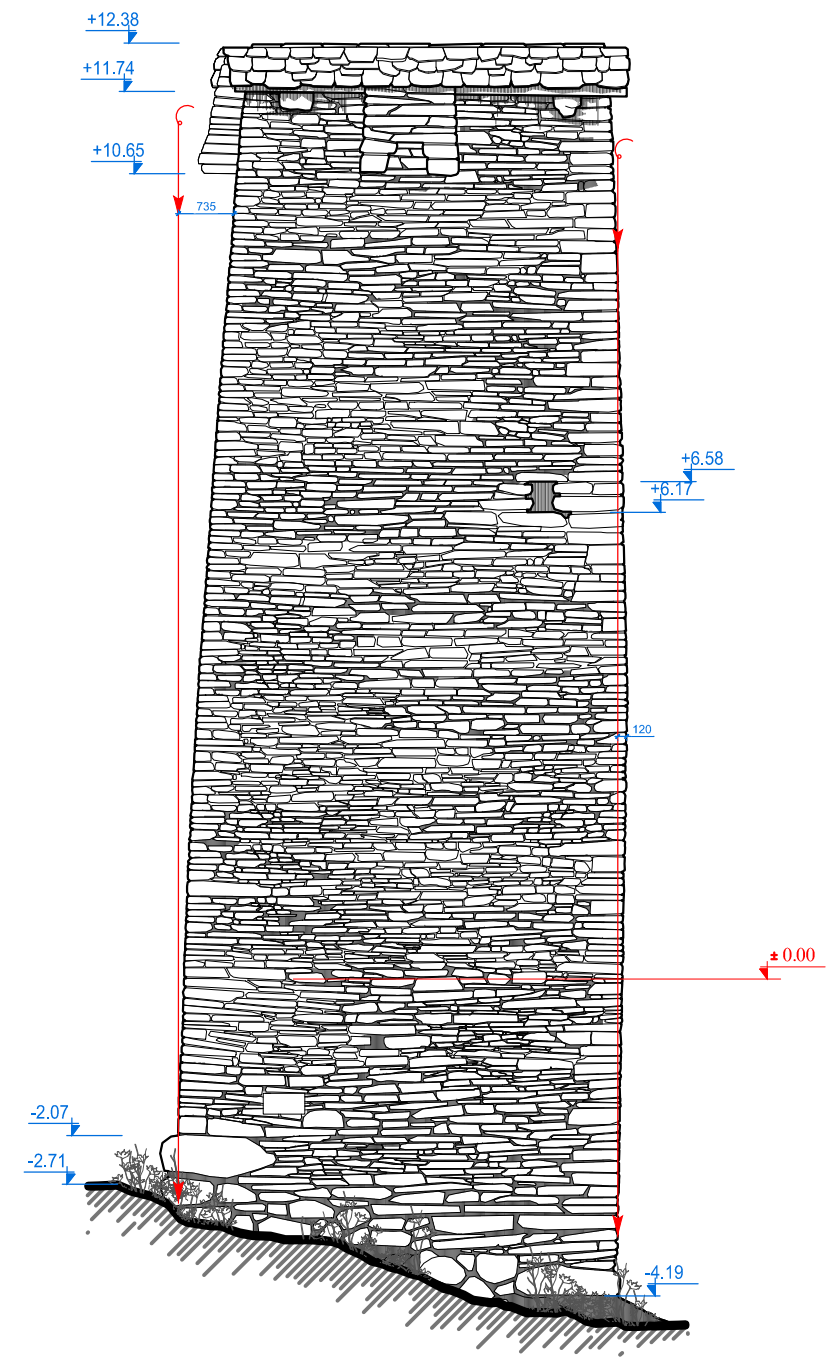

სამხრეთი ფასადი 8-1:100

ჩრდილოეთი ფასადი 8-1:100

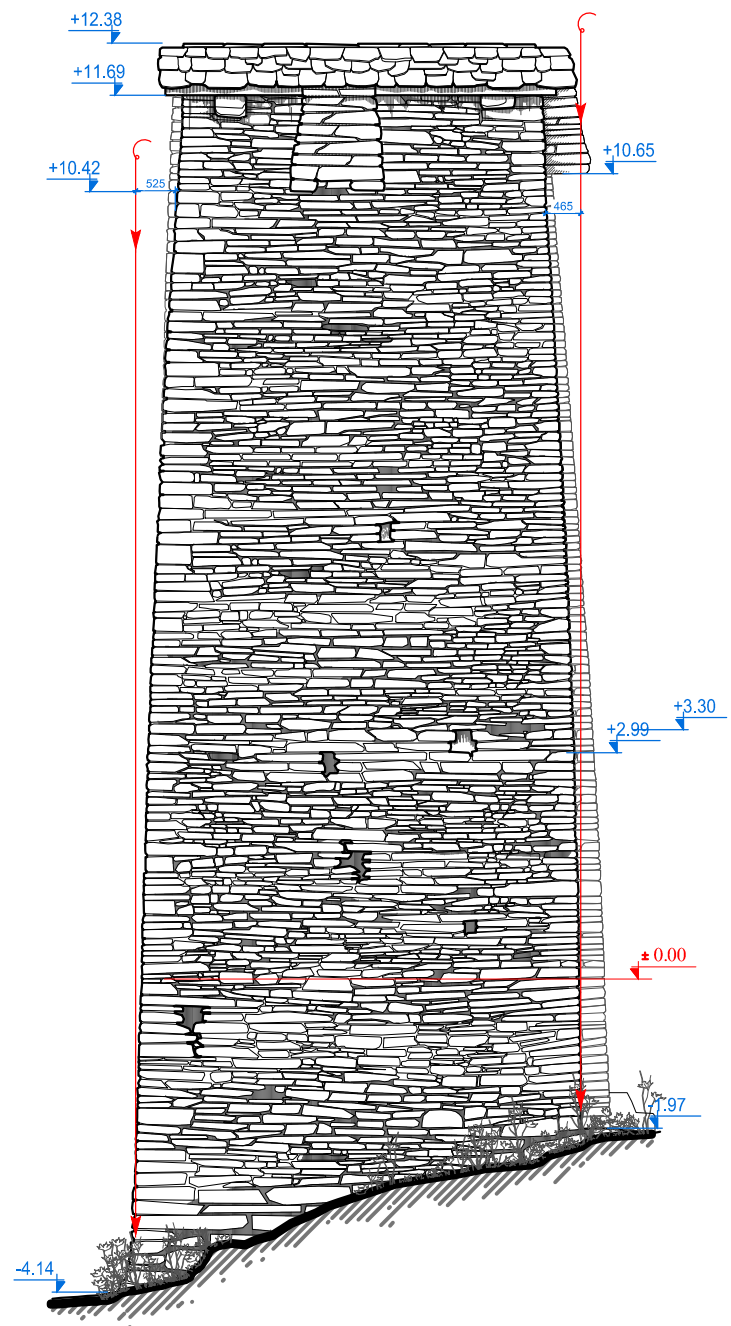

შენიშვნა:
 1. ნახაზზე ზომები მიცემულია მეტრებში
 2. ნახაზზე ყოველ ცვლილებას ჩვენსაგან უნდა დაგვიხმონ
 3. შენიშვნის კომპლემენტით ამოწმებული უნდა იყოს ყოველი ცვლილება.

Note:
 1. The dimensions of the drawing are given in meters
 2. All amendments to the drawing should be agreed upon with the project author.
 3. The amended sheet automatically replaces the previous one.



დაკვეთი CLIENT	საქართველოს კულტურული მემკვიდრეობის დაცვის ეროვნული სააგენტო NATIONAL AGENCY FOR CULTURAL HERITAGE PRESERVATION OF GEORGIA	
დაკვეთა	ხელშეკრულება № 2-57-23 ბ	
პროექტი PROJECT	თამარის აოშის რესტავრაციის პროექტი Tamari Tower restoration project	
მისამართი ADDRESS	მესტიის მუნიციპალიტეტი, უშგულის თემი, სოფელი ჩაშაში Mestia municipality, Ushguli community, village Chazhashi	

თანამდებობა	გვარი	ხელმოწერა
დირექტორი Director	ბ. ჯაფარიძე G. Japaridze	
არქიტექტორი Architect	ბ. ჯაფარიძე G. Japaridze	
კონსტრუქტორი Constructor	ა. მჭედლიშვილი A. Mchedlishvili	
შესრულა Draw by	მ. კვიციანი M. Kvitsiani	

CENTRE FOR REZERVATION OF CULTURAL HERITAGE OF MESTIA MUNICIPALITY tel: (+995) 93 52 25 33		მესტიის მუნიციპალიტეტის კულტურული მემკვიდრეობის დაცვის ცენტრი mail: m.k.m.center@gmail.com
---	--	---

არქიტექტურული ნაწილი ARCHITECTURE	თარიღი DATE OF ISSUE	2024
--------------------------------------	-------------------------	------

ფასალების ანაზოში Dimension of facades

მასშტაბი SCALE	1: 100	ფურცელი PAGES	26-6
-------------------	--------	------------------	------

ნაპროექტო ხაზი
CUTTING LINE

მდებარეობა
LOCATION

- კონსტრუქციის ფენის შიდალი
- ხის მასალა
- ლინოკომპოსიტის ფენა
- ნაპროექტის შენობა-ნაგებობა
- ქვიშის შესასვლელი ნაწილი
- თიხის ტაპეტი

შენიშვნა:

- ნახაზზე ზომები მიცემულია მეტრებში.
- ნახაზზე ყველა ცვლილება შენობის მფლობელის დადგენილებით უნდა იქონიოს კომპლექსური აღნიშვნა.
- შეცვლის კომპლექსური აღნიშვნა უნდა შეიცავდეს წინა პერიოდის.

Note:

- The dimensions of the drawing are given in meters.
- All amendments to the drawing should be agreed upon with the project author.
- The amended sheet automatically replaces the previous one.






დამკვეთი CLIENT	საქართველოს კულტურული მემკვიდრეობის დაცვის ეროვნული სააგენტო NATIONAL AGENCY FOR CULTURAL HERITAGE PRESERVATION OF GEORGIA	
დაკვეთა	საღმარაულები № 2-57-23 ბ	
პროექტი PROJECT	თამარის ბრუნის რესტავრაციის პროექტი Tamar Tower restoration project	
მისამართი ADDRESS	მესტიის მუნიციპალიტეტი, უშგულის თემი, სოფელი ჩაჯაში Mestia municipality, Ushguli community, village Chazhashi	

თანამდებობა	გვარი	ხელმოწერა
დირექტორი Director	გ. ჯაფარიძე G. Japaridze	
არქიტექტორი Architect	გ. ჯაფარიძე G. Japaridze	
კონსტრუქტორი Constructor	ა. მჭედლიშვილი A. Mchedlishvili	
შესრულა Draw by	მ. ჰვიციანი M. Kvitsiani	



CENTRE FOR REZERVATION OF CULTURAL HERITAGE OF MESTIA MUNICIPALITY
tel: (+995) 93 52 25 33

მესტიის მუნიციპალიტეტის კულტურული მემკვიდრეობის დაცვის ცენტრი
mail: m.k.m.cenri@gmail.com

არქიტექტურული ნაწილი ARCHITECTURE		
თარიღი DATE OF ISSUE	2024	
გეგმების პროექტი Plans project		
მასშტაბი SCALE	1: 50	ფურცელი PAGES
		პრ-7

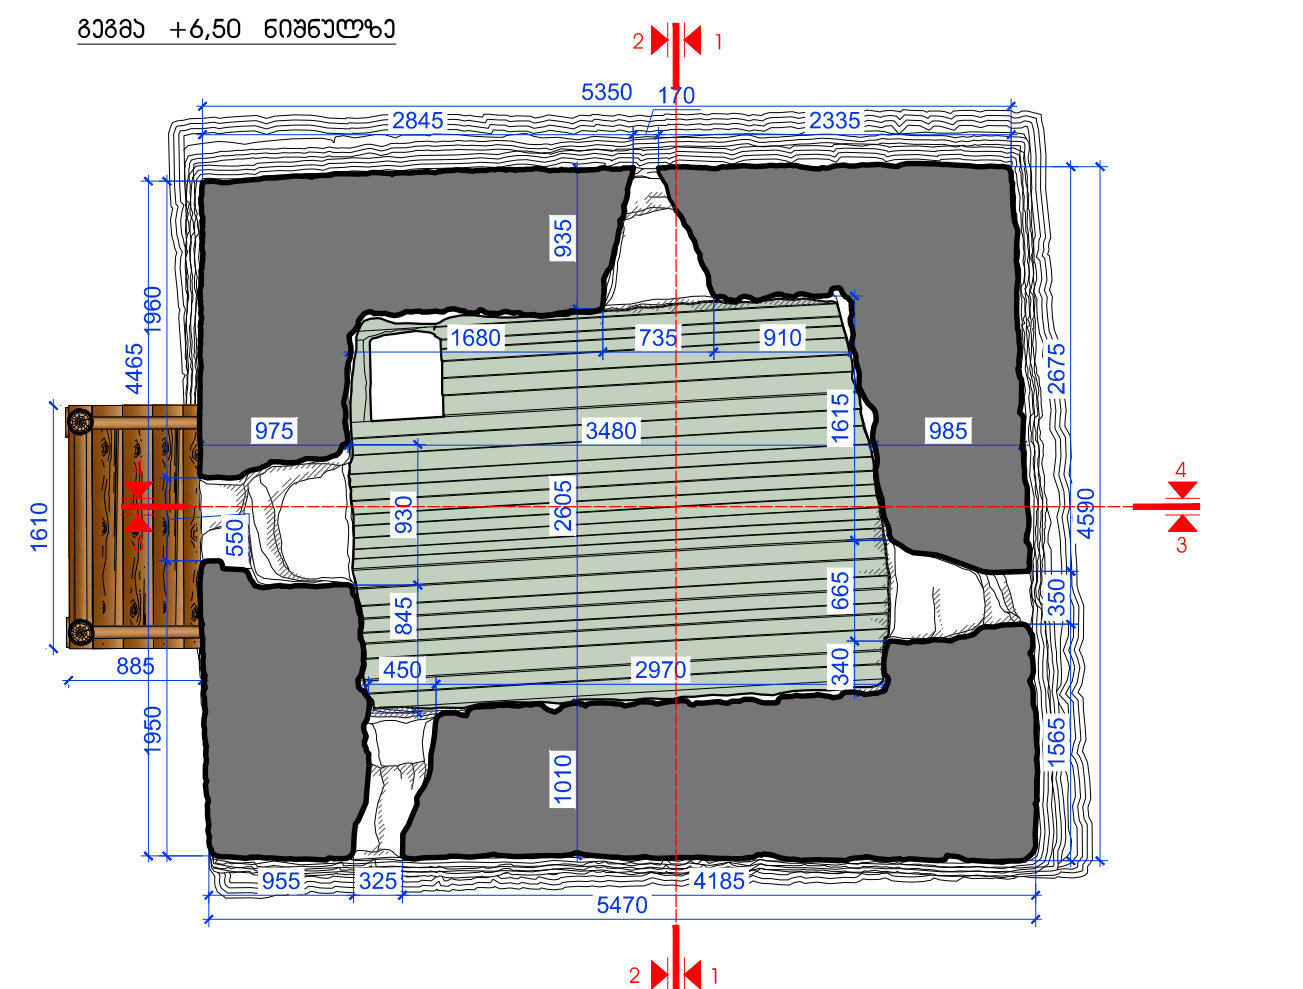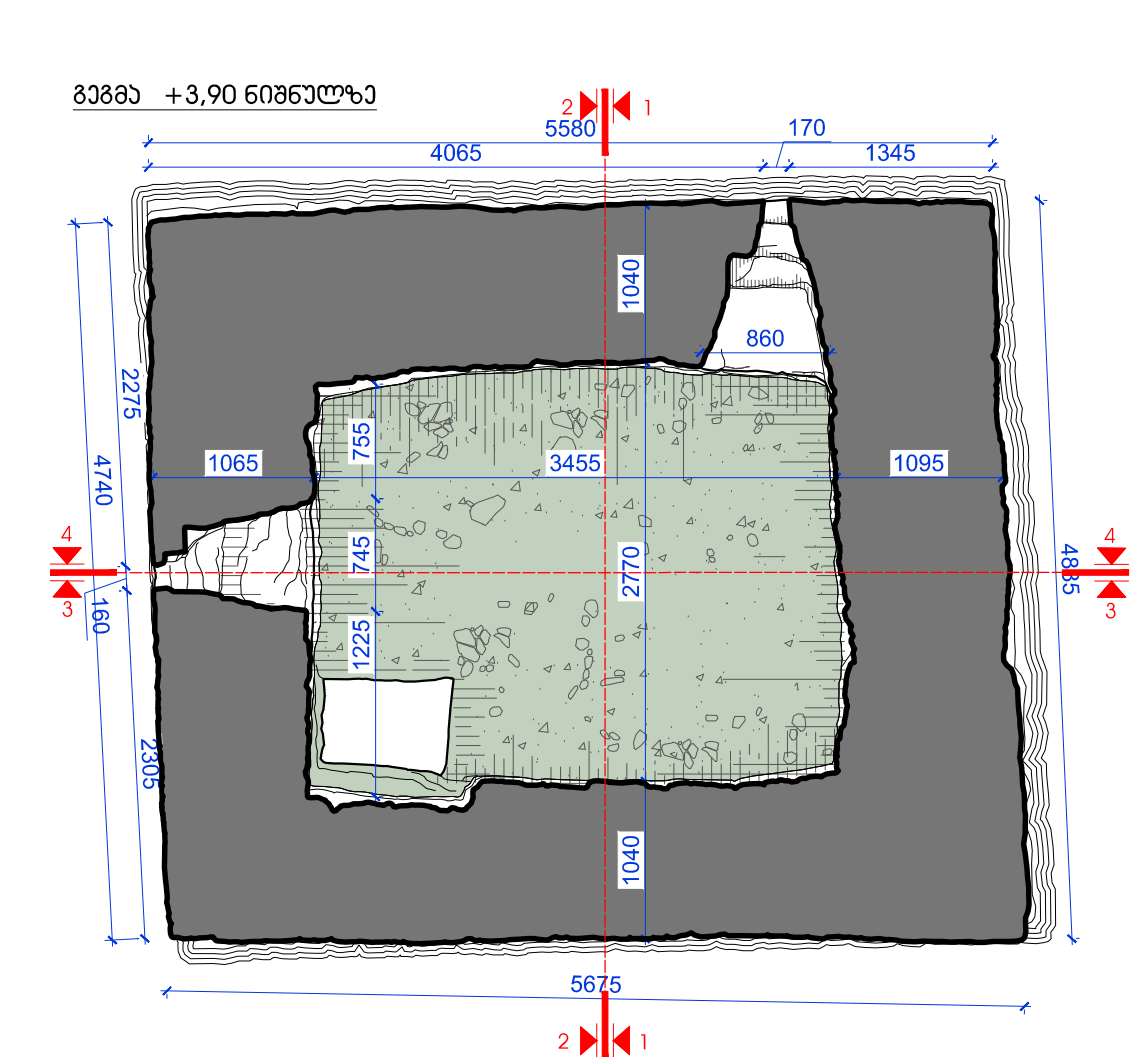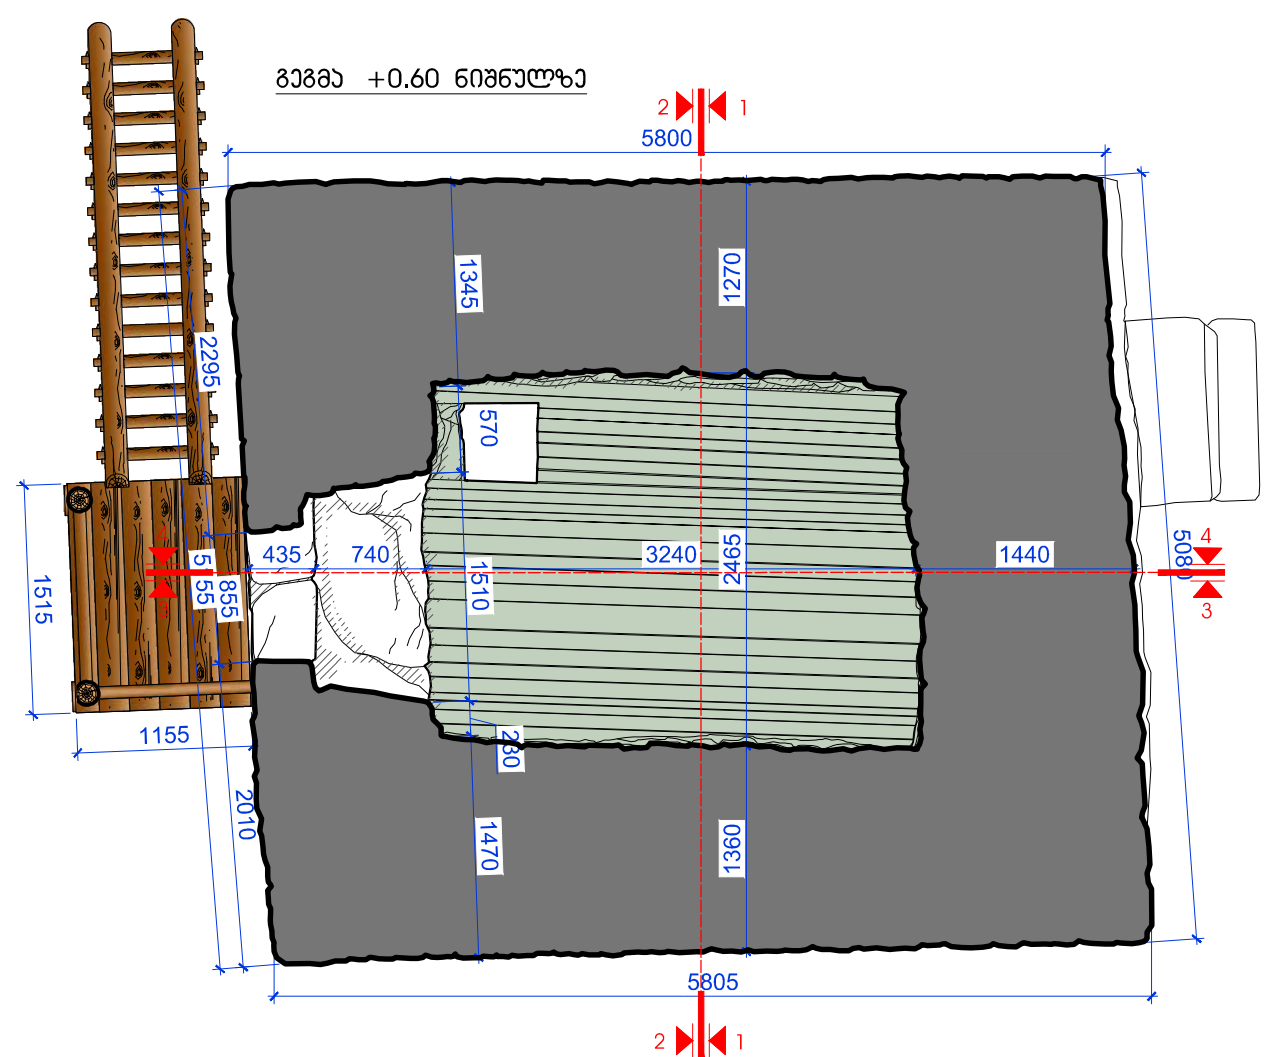

სართულზე ხის იატაკის მოწყობა

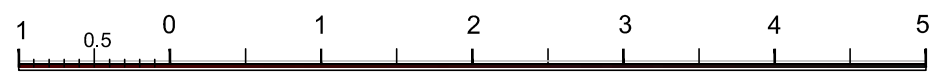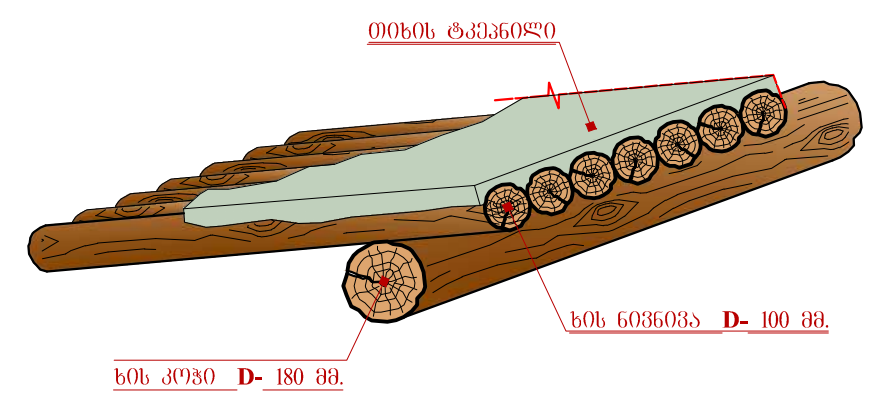

ნაშრომის სახელი
CUTTING LINE

საგარეო მდებარეობა
EXTERNAL LOCATION

- კუნძულოვანი ქვის ფიქალი
- ხის მასალა
- ლინოკოტრომის ფენა
- ნაკვეთის შენახვა-ღამუშაობა
- ქვიშის შესახვევი ნაწილი
- თიხის ტაპეტი

შენიშვნა:

- ნახაზზე ზომები მიცემულია მეტრებში.
- ნახაზზე შეყვანილი ცვლილება შენახვის დროს უნდა იქონიოს პროექტის ავტორთან.
- შეცვლის კომპლემენტები ავტომატურად უშეცვლავს წინა ვარიანტს.

Note:

- The dimensions of the drawing are given in meters.
- All amendments to the drawing should be agreed upon with the project author.
- The amended sheet automatically replaces the previous one.




დამკვეთი CLIENT	საქართველოს კულტურული მემკვიდრეობის დაცვის ეროვნული სააგენტო NATIONAL AGENCY FOR CULTURAL HERITAGE PRESERVATION OF GEORGIA	
დაკვეთა	საღმართაშენობა № 2-57-23 ბ	
პროექტი PROJECT	თამარის აგურის რესტავრაციის პროექტი Tamar's Tower restoration project	
მისამართი ADDRESS	მესტიის მუნიციპალიტეტი, უშგულის თემი, სოფელი ჩაშაში Mestia municipality, Ushguli community, village Chazhashi	
თანამდებობა	გვარი	ხელმოწერა
დირექტორი Director	გ. ჯაფარიძე G. Japaridze	
არქიტექტორი Architect	გ. ჯაფარიძე G. Japaridze	
კონსტრუქტორი Constructor	ა. მჭედლიშვილი A. Mchedlishvili	
შეასრულა Draw by	მ. მკვიტიანი M. Kvitsiani	

CENTRE FOR REZERVATION OF CULTURAL HERITAGE OF MESTIA MUNICIPALITY
tel: (+995) 93 52 25 33


მესტიის მუნიციპალიტეტის კულტურული მემკვიდრეობის დაცვის ცენტრი
mail: m.k.m.cenri@gmail.com

არქიტექტურული ნაწილი ARCHITECTURE		
თარიღი DATE OF ISSUE	2024	
გეგმების პროექტი Plans project		
მასშტაბი SCALE	1: 50	ფურცელი PAGES
		პრ-8




გეგმა +8,80 ნიშნულზე

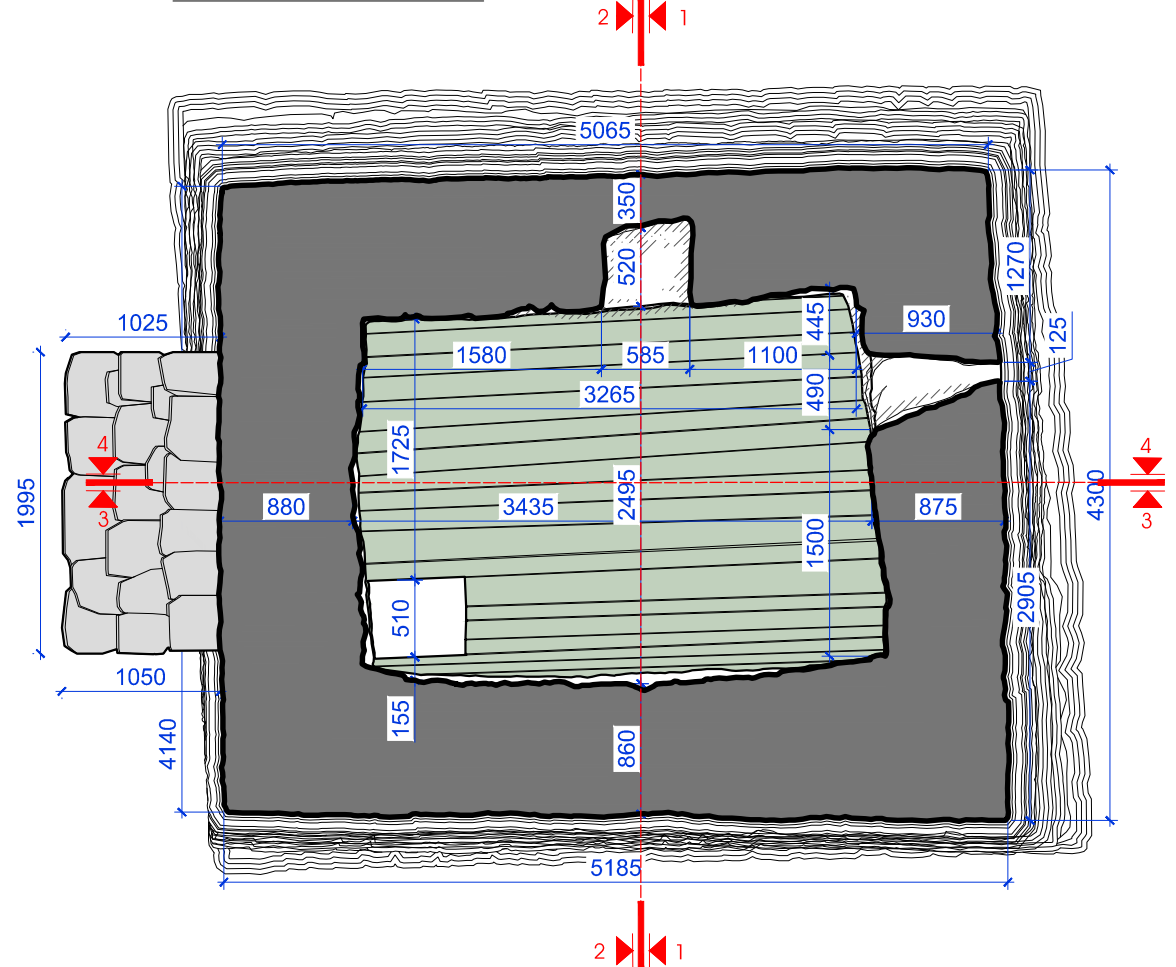


გეგმა +11,30 ნიშნულზე

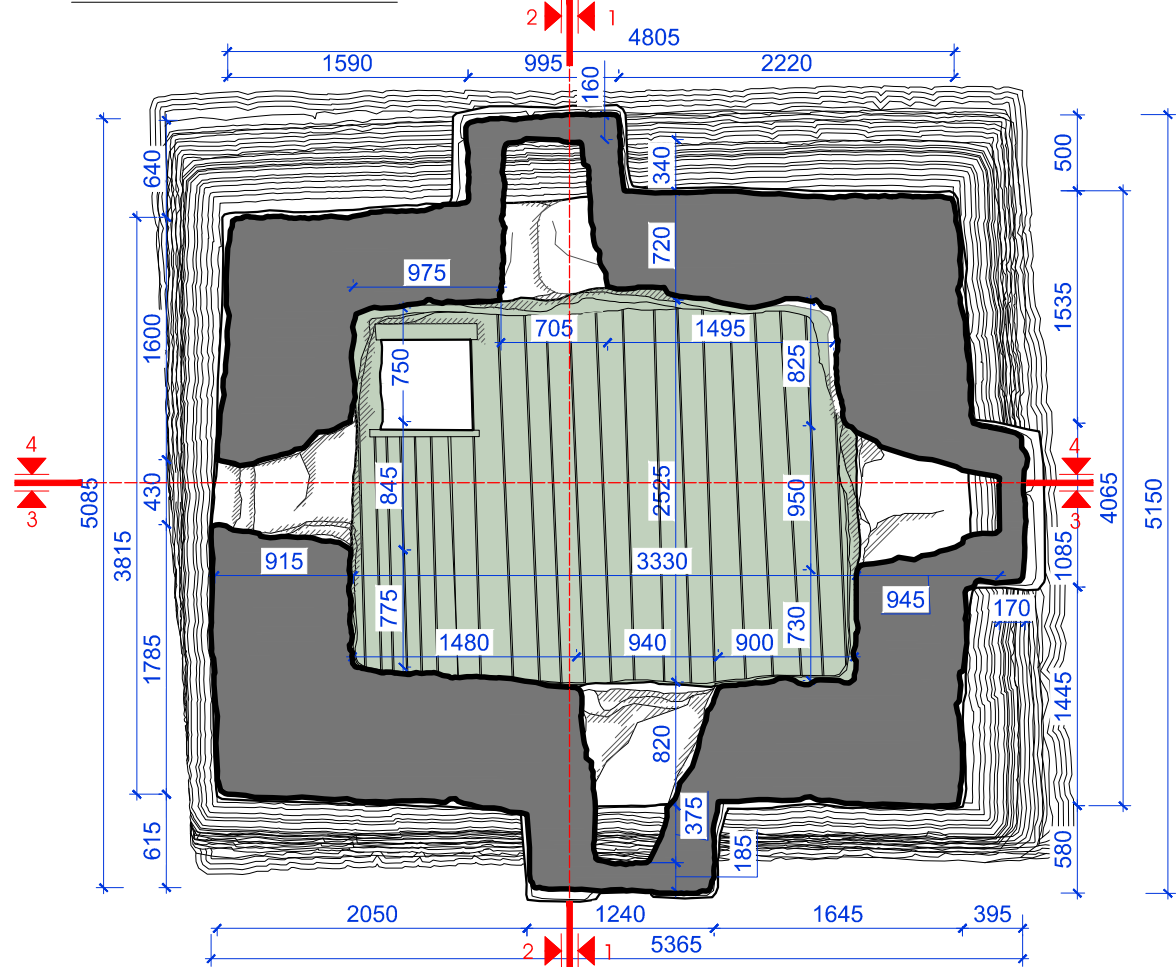


სახურავის გეგმა (ქვიშობა)

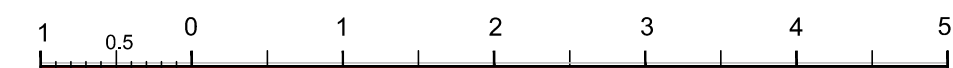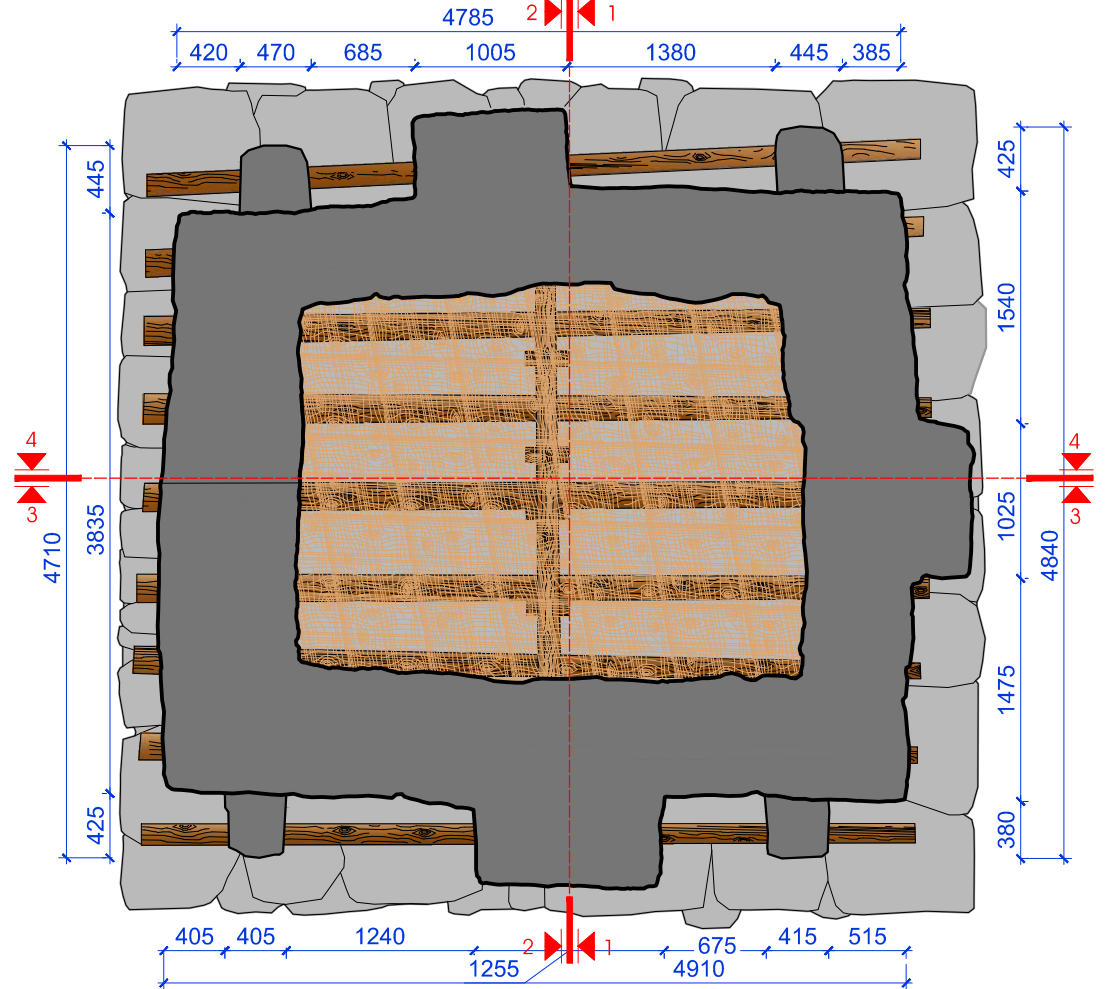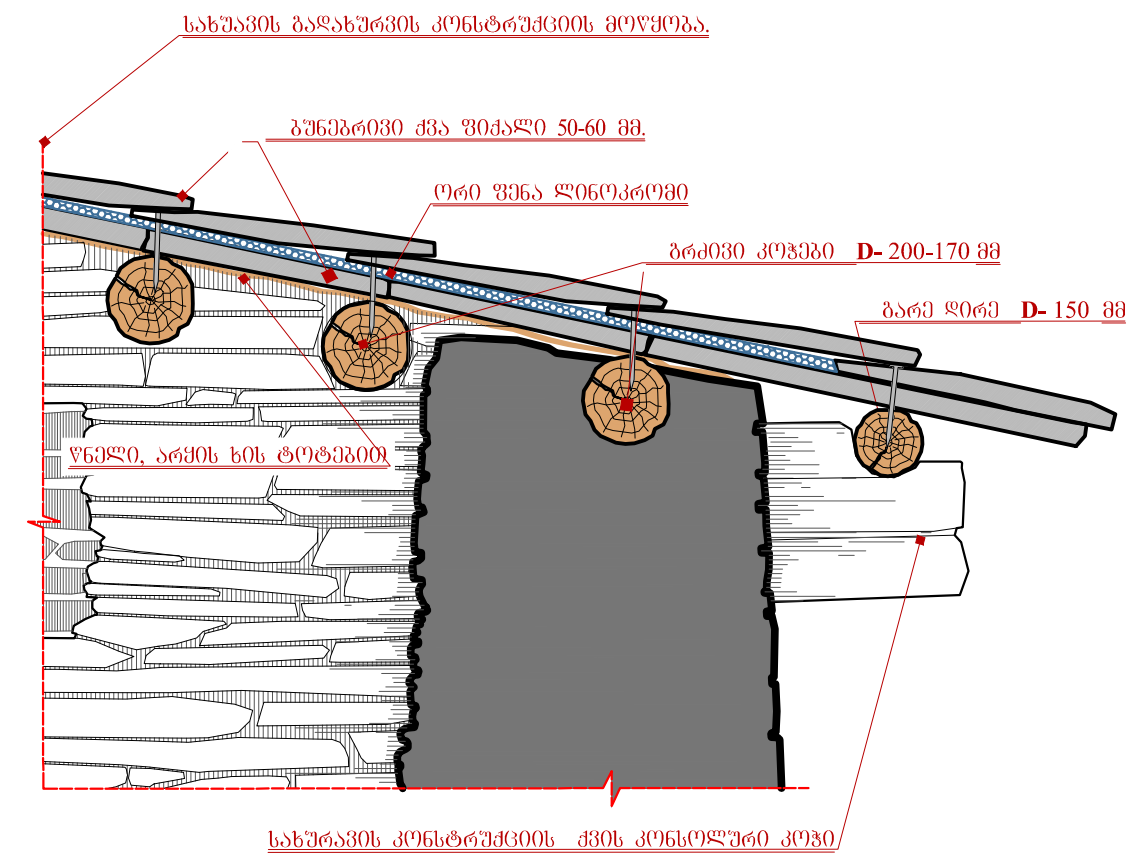

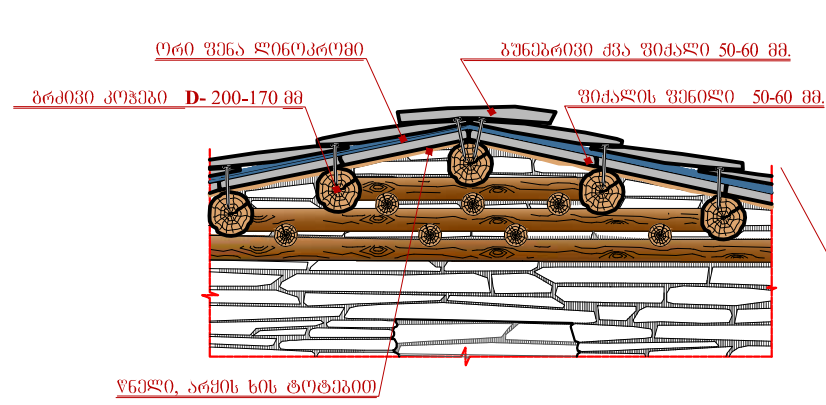

ჭრილი 1-1 ხაზი დასავლეთით მ-1:100

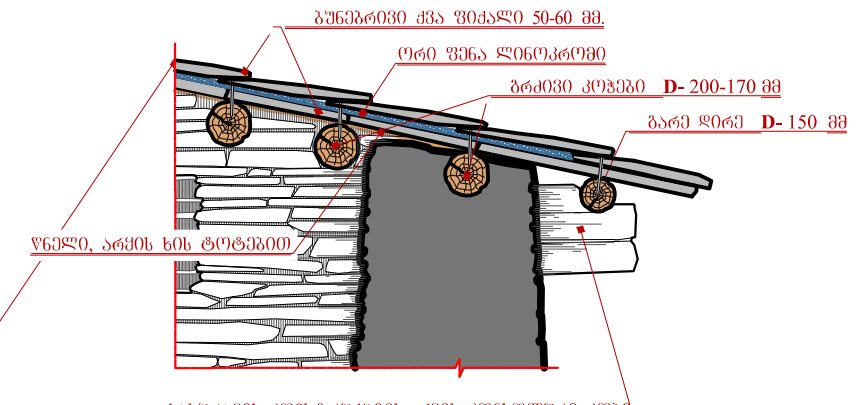

ჭრილი 2-2 ხაზი აღმოსავლეთით მ-1:100

ჭრილის ხაზი
CUTTING LINE

საპროექტო ადგილი
PROJECT LOCATION

- ბუნებრივი ქვის შიქალი
- ხის მასალა
- ლინოკორომის ფენა
- ნაკვეთის შემსენებ-ფაშუშაძის
- ქვიშის შესახები ნაწილი
- თიხის ტიხრის ტოტაჟი

შენიშვნა:

- ნახაზზე ზომები მიცემულია მეტრებში
- ნახაზზე ჩვენს ვარიანტში ჩვენს დროისას შეთანხმებული უნდა იქონიოს პროექტის ავტორთან.
- წარმოების კომპლექსივით ავტორისგან უნდა იქონიებოდეს ყოველი ვარიანტი.

Note:

- The dimensions of the drawing are given in meters
- All amendments to the drawing should be agreed upon with the project author.
- The amended sheet automatically replaces the previous one.



დაკვეთი CLIENT	საქართველოს კულტურული მემკვიდრეობის დაცვის ეროვნული სააგენტო NATIONAL AGENCY FOR CULTURAL HERITAGE PRESERVATION OF GEORGIA
დაკვეთა	ხალხმარაუბრა № 2-57-23 ბ
პროექტი PROJECT	თამარის აოჯის რესტავრაციის პროექტი Tamari Tower restoration project
მისამართი ADDRESS	მესტიის მუნიციპალიტეტი, უშგულის თემი, სოფელი ჩაშაში Mestia municipality, Ushguli community, village Chazhashi

თანამდებობა	გვარი	ხელმოწერა
დირექტორი Director	გ. ჯაფარიძე G. Japaridze	
არქიტექტორი Architect	გ. ჯაფარიძე G. Japaridze	
კონსტრუქტორი Constructor	ა. მჭედლიშვილი A. Mchedlishvili	
შესრულდა Drow by	მ. კვიციანი M. Kvitsiani	





CENTRE FOR REZERVATION OF CULTURAL HERITAGE OF MESTIA MUNICIPALITY
tel: (+995) 93 52 25 33

მესტიის მუნიციპალიტეტის კულტურული მემკვიდრეობის დაცვის ცენტრი
mail: m.k.m.centri@gmail.com


არქიტექტურული ნაწილი ARCHITECTURE	თარიღი DATE OF ISSUE	2024
--------------------------------------	-------------------------	------

ჭრილების პროექტი
Project cuts

მასშტაბი SCALE	1: 100	ფურცელი PAGES	39-9
-------------------	--------	------------------	------

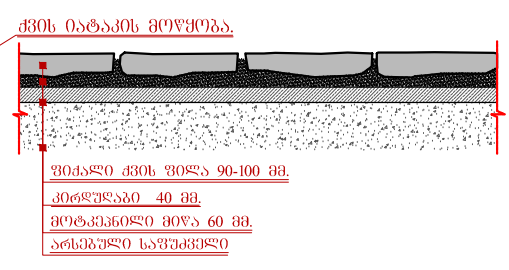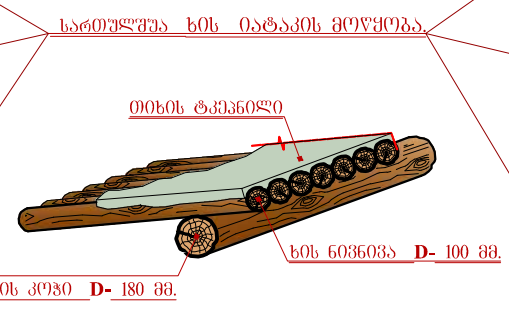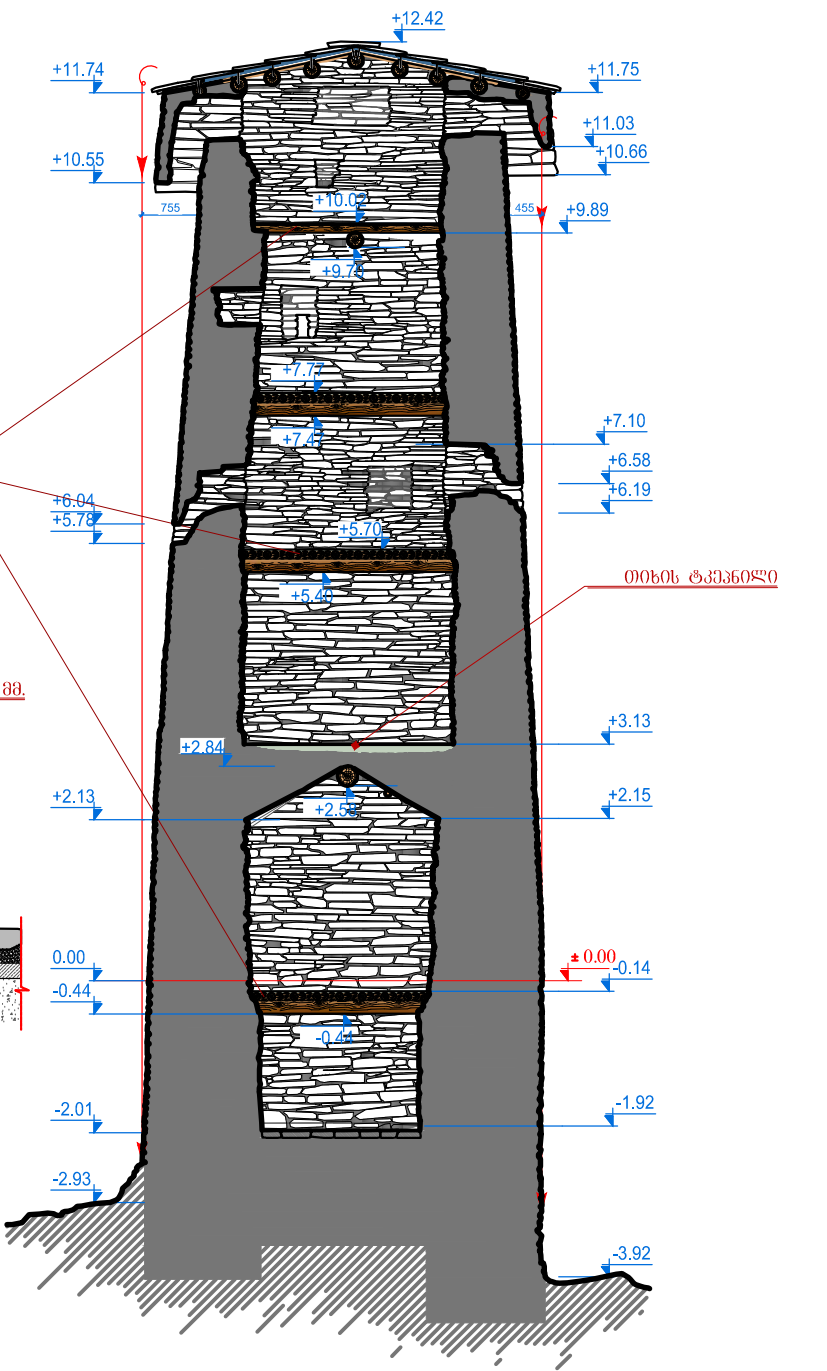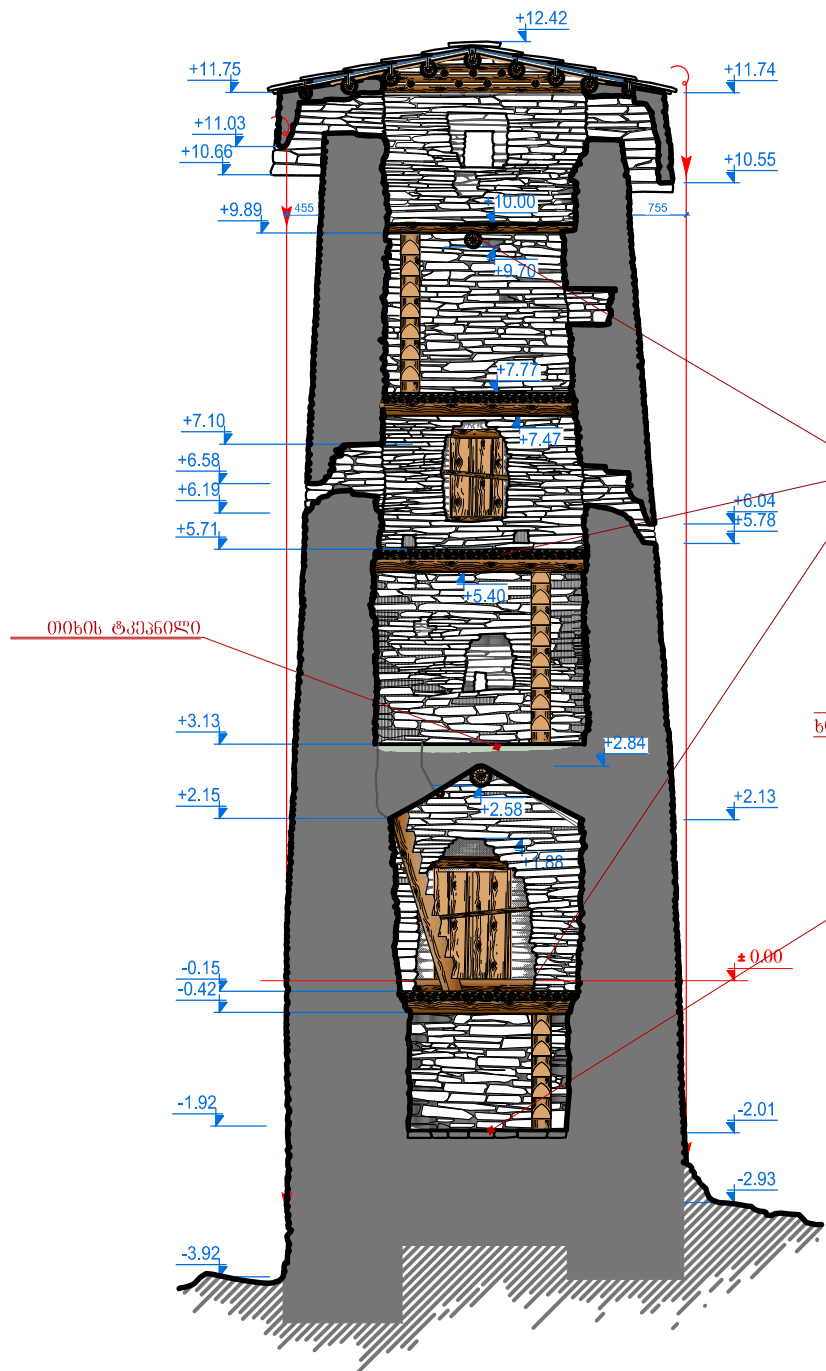

- შენიშვნა:**
- კედლის საპირე წყლის გამორეცხვით ნაკვეთი და კვარცი უნდა გაიწმინდოს,
 - ახალი, გამორეცხვით წყლით და სუფთად შეივსოს კირის ხსნარით, ჩაღრმავებული ჭრებით;
 - კედლის გამორეცხვით ნაწილის გაწმენდა უნდა დაიწყო მხოლოდ დაბრუნებული ფენის შემთხვევაში;
 - ინტერიერში, სარტყლავის იატაკი მოეწყოს ხის კარგად დამუშავებულ კოჭებს. ტრადიციული მეთოდით ;
 - სოფელი მიცემულია მილიმეტრებში, ნიშნულები მეტრებში.

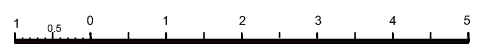

შრიტის ხაზი
CUTTING LINE

საპროექტო მდებარეობა
PROJECT LOCATION

- გუნებრივი ძვის შიქალი
- ხის მასალა
- ლინიკომის შიქალი
- ნაკვეთის შემსახარ-ფაშაშახი
- ძვით შემსახარ ნაწილი
- თიხის ტიპი

შენიშვნა:

- ნახაზზე ზომები მიცემულია მეტრებში
- ნახაზზე ყველა ცვლილება ჩვენს დასრულებულ პროექტს უნდა იქონიოს ავტორის ავტორიზაცია
- შუამდგომლობით ავტორისგან უნდა იქონიებოდეს ცვლილებების დასრულება

Note:

- The dimensions of the drawing are given in meters
- All amendments to the drawing should be agreed upon with the project author.
- The amended sheet automatically replaces the previous one.



დაკვეთი CLIENT	საქართველოს კულტურული მემკვიდრეობის დაცვის ეროვნული სააგენტო NATIONAL AGENCY FOR CULTURAL HERITAGE PRESERVATION OF GEORGIA
დაკვეთა	ხალხმარაუბრა № 2-57-23 ბ
პროექტი PROJECT	თამარის აოჯის რესტავრაციის პროექტი Tamari Tower restoration project
მისამართი ADDRESS	მესტიის მუნიციპალიტეტი, უშგულის თემი, სოფელი ჩაშაში Mestia municipality, Ushguli community, village Chazhashi

თანამდებობა	გვარი	ხელმოწერა
დირექტორი Director	გ. ჯაფარიძე G. Japaridze	
არქიტექტორი Architect	გ. ჯაფარიძე G. Japaridze	
კონსტრუქტორი Constructor	ა. მჭედლიშვილი A. Mchedlishvili	
შეასრულა Draw by	მ. კვიციანი M. Kvitsiani	


CENTRE FOR REZERVATION OF CULTURAL HERITAGE OF MESTIA MUNICIPALITY
tel: (+995) 93 32 25 33

მესტიის მუნიციპალიტეტის კულტურული მემკვიდრეობის დაცვის ცენტრი
mail: m.k.m.centri@gmail.com


არქიტექტურული ნაწილი ARCHITECTURE	თარიღი DATE OF ISSUE	2024
--------------------------------------	-------------------------	------

პროექტის PROJECT	პროექტის PROJECT
პროექტის PROJECT	პროექტის PROJECT






მასშტაბი SCALE	1: 100	ფურცელი PAGES	პრო-10
-------------------	--------	------------------	--------

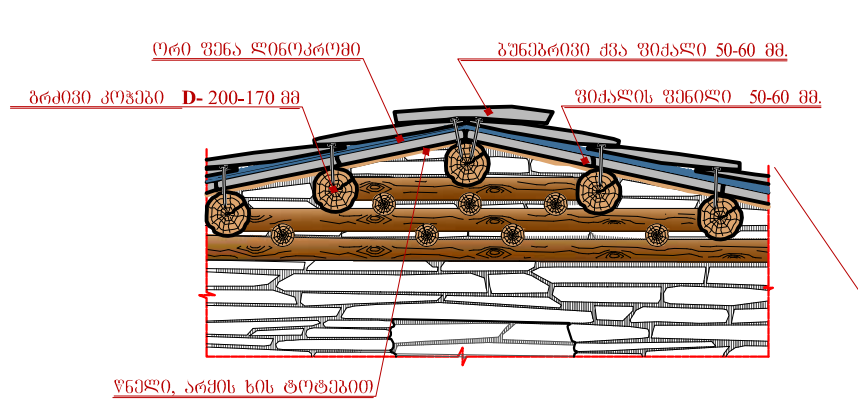

ჭრილი 3-3 ხალი ჩრდილოეთით 1:100

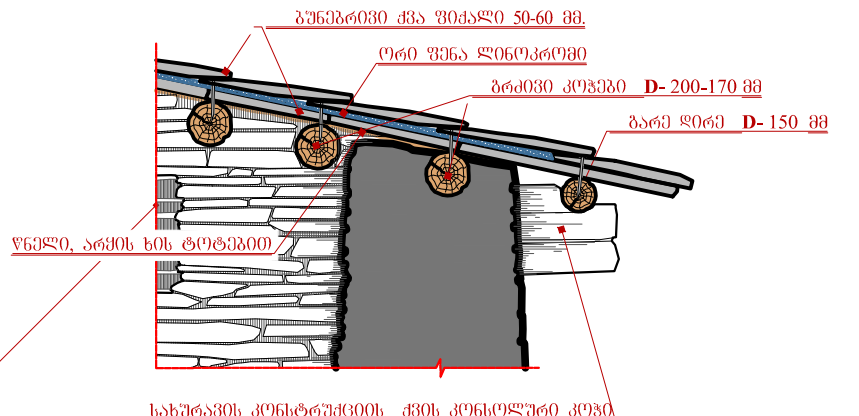

ჭრილი 4-4 ხალი სამხრეთით 1:100

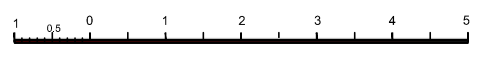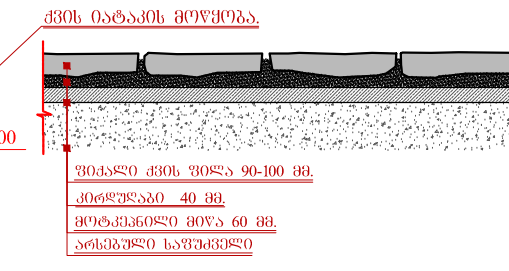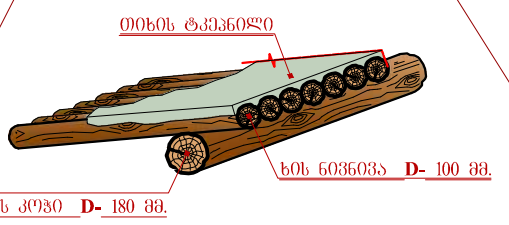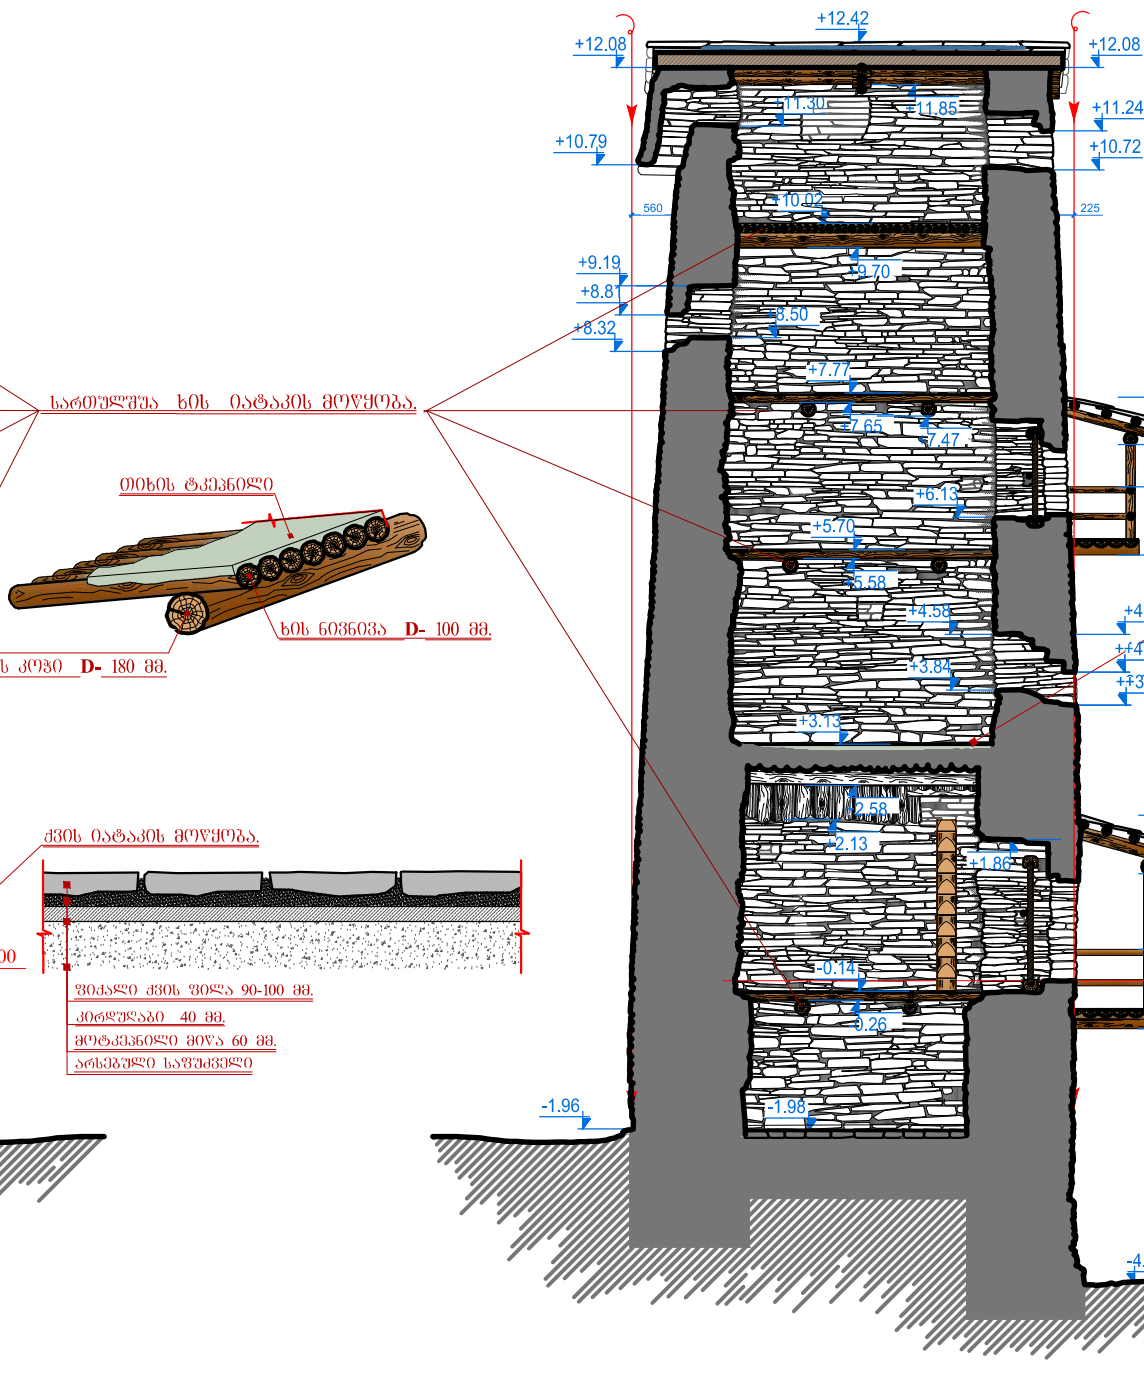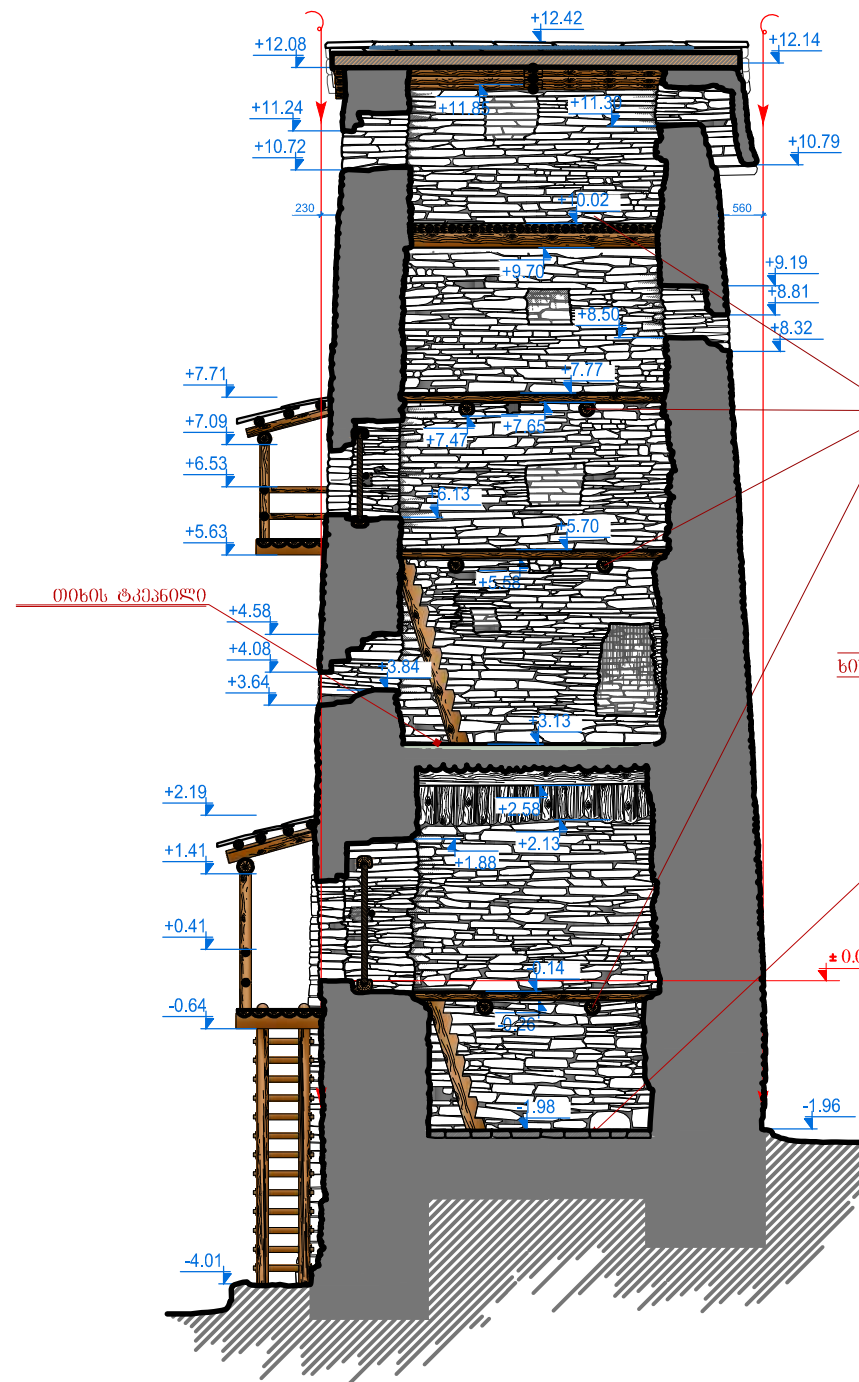

- შენიშვნა:**
- კედლის საპირი წყობის გამორჩეული ნაკვეთი და კვარცი უნდა გაიწმინდოს;
 - ახალი, გამორჩეული წყობით და სუფთად შეიქმნოს კირის ხსნარით, ჩაღრმავებული შრით;
 - კედლის გამორჩეული ნაწილის გაღწევისას უნდა დაიგალოს მხოლოდ დაძვარი და შესატყვისი ძეგლი;
 - ინტერიერში, სართულშა იატაკი მოეწყოს ხის კარგად დამუშავებულ კოვებზე. ტრადიციული მეთოდით ;
 - სოფელი მიცემულია მილიმეტრებში, ნიშნულები მეტრებში.

შრიტის ხაზი
CUTTING LINE

მდებარეობა
LOCATION

- ბუნებრივი ქვის ფიქალი
- ხის მასალა
- ლინეკორმის ფენა
- ნაპირების შეხსნა-დაშენება
- ქვითი შესასხამი ნაწილი
- თიხის ტაპეტი

შენიშვნა:

- ნახაზზე სომეხი მიწიშენის მხატვრული
- ნახაზზე ჩვენს ცვლილება ჩვენსავე მხატვრული
- ფურცლის კონსტრუქციის ანტიკონსტრუქციის შემთხვევაში

Note:

- The dimensions of the drawing are given in meters
- All amendments to the drawing should be agreed upon with the project author.
- The amended sheet automatically replaces the previous one.



დაკვეთი CLIENT	საქართველოს კულტურული მემკვიდრეობის დაცვის ეროვნული სააგენტო NATIONAL AGENCY FOR CULTURAL HERITAGE PRESERVATION OF GEORGIA
დაკვეთა	ხელშეკრულება № 2-57-23 ბ
პროექტი PROJECT	თამარის აოჯის რესტავრაციის პროექტი Tamari Tower restoration project
მისამართი ADDRESS	მესტიის მუნიციპალიტეტი, უშგულის თემი, სოფელი ჩაშაში Mestia municipality, Ushguli community, village Chazhashi

თანამდებობა	გვარი	ხელმოწერა
დირექტორი Director	ბ. ჯაფარიძე G. Japaridze	
არქიტექტორი Architect	ბ. ჯაფარიძე G. Japaridze	
კონსტრუქტორი Constructor	ა. მხედლიშვილი A. Mchedlishvili	
შესრულა Drow by	მ. კვიციანი M. Kvitsiani	


CENTRE FOR REZERVATION OF CULTURAL HERITAGE OF MESTIA MUNICIPALITY
tel: (+995) 93 52 25 33

მესტიის მუნიციპალიტეტის კულტურული მემკვიდრეობის დაცვის ცენტრი
mail: m.k.m.centri@gmail.com

არქიტექტურული ნაწილი ARCHITECTURE	თარიღი DATE OF ISSUE	2024
--------------------------------------	-------------------------	------

ფასაღების პროექტი
Project of facades

მასშტაბი SCALE	1: 100	ფურცელი PAGES	პრ-11
-------------------	--------	------------------	-------

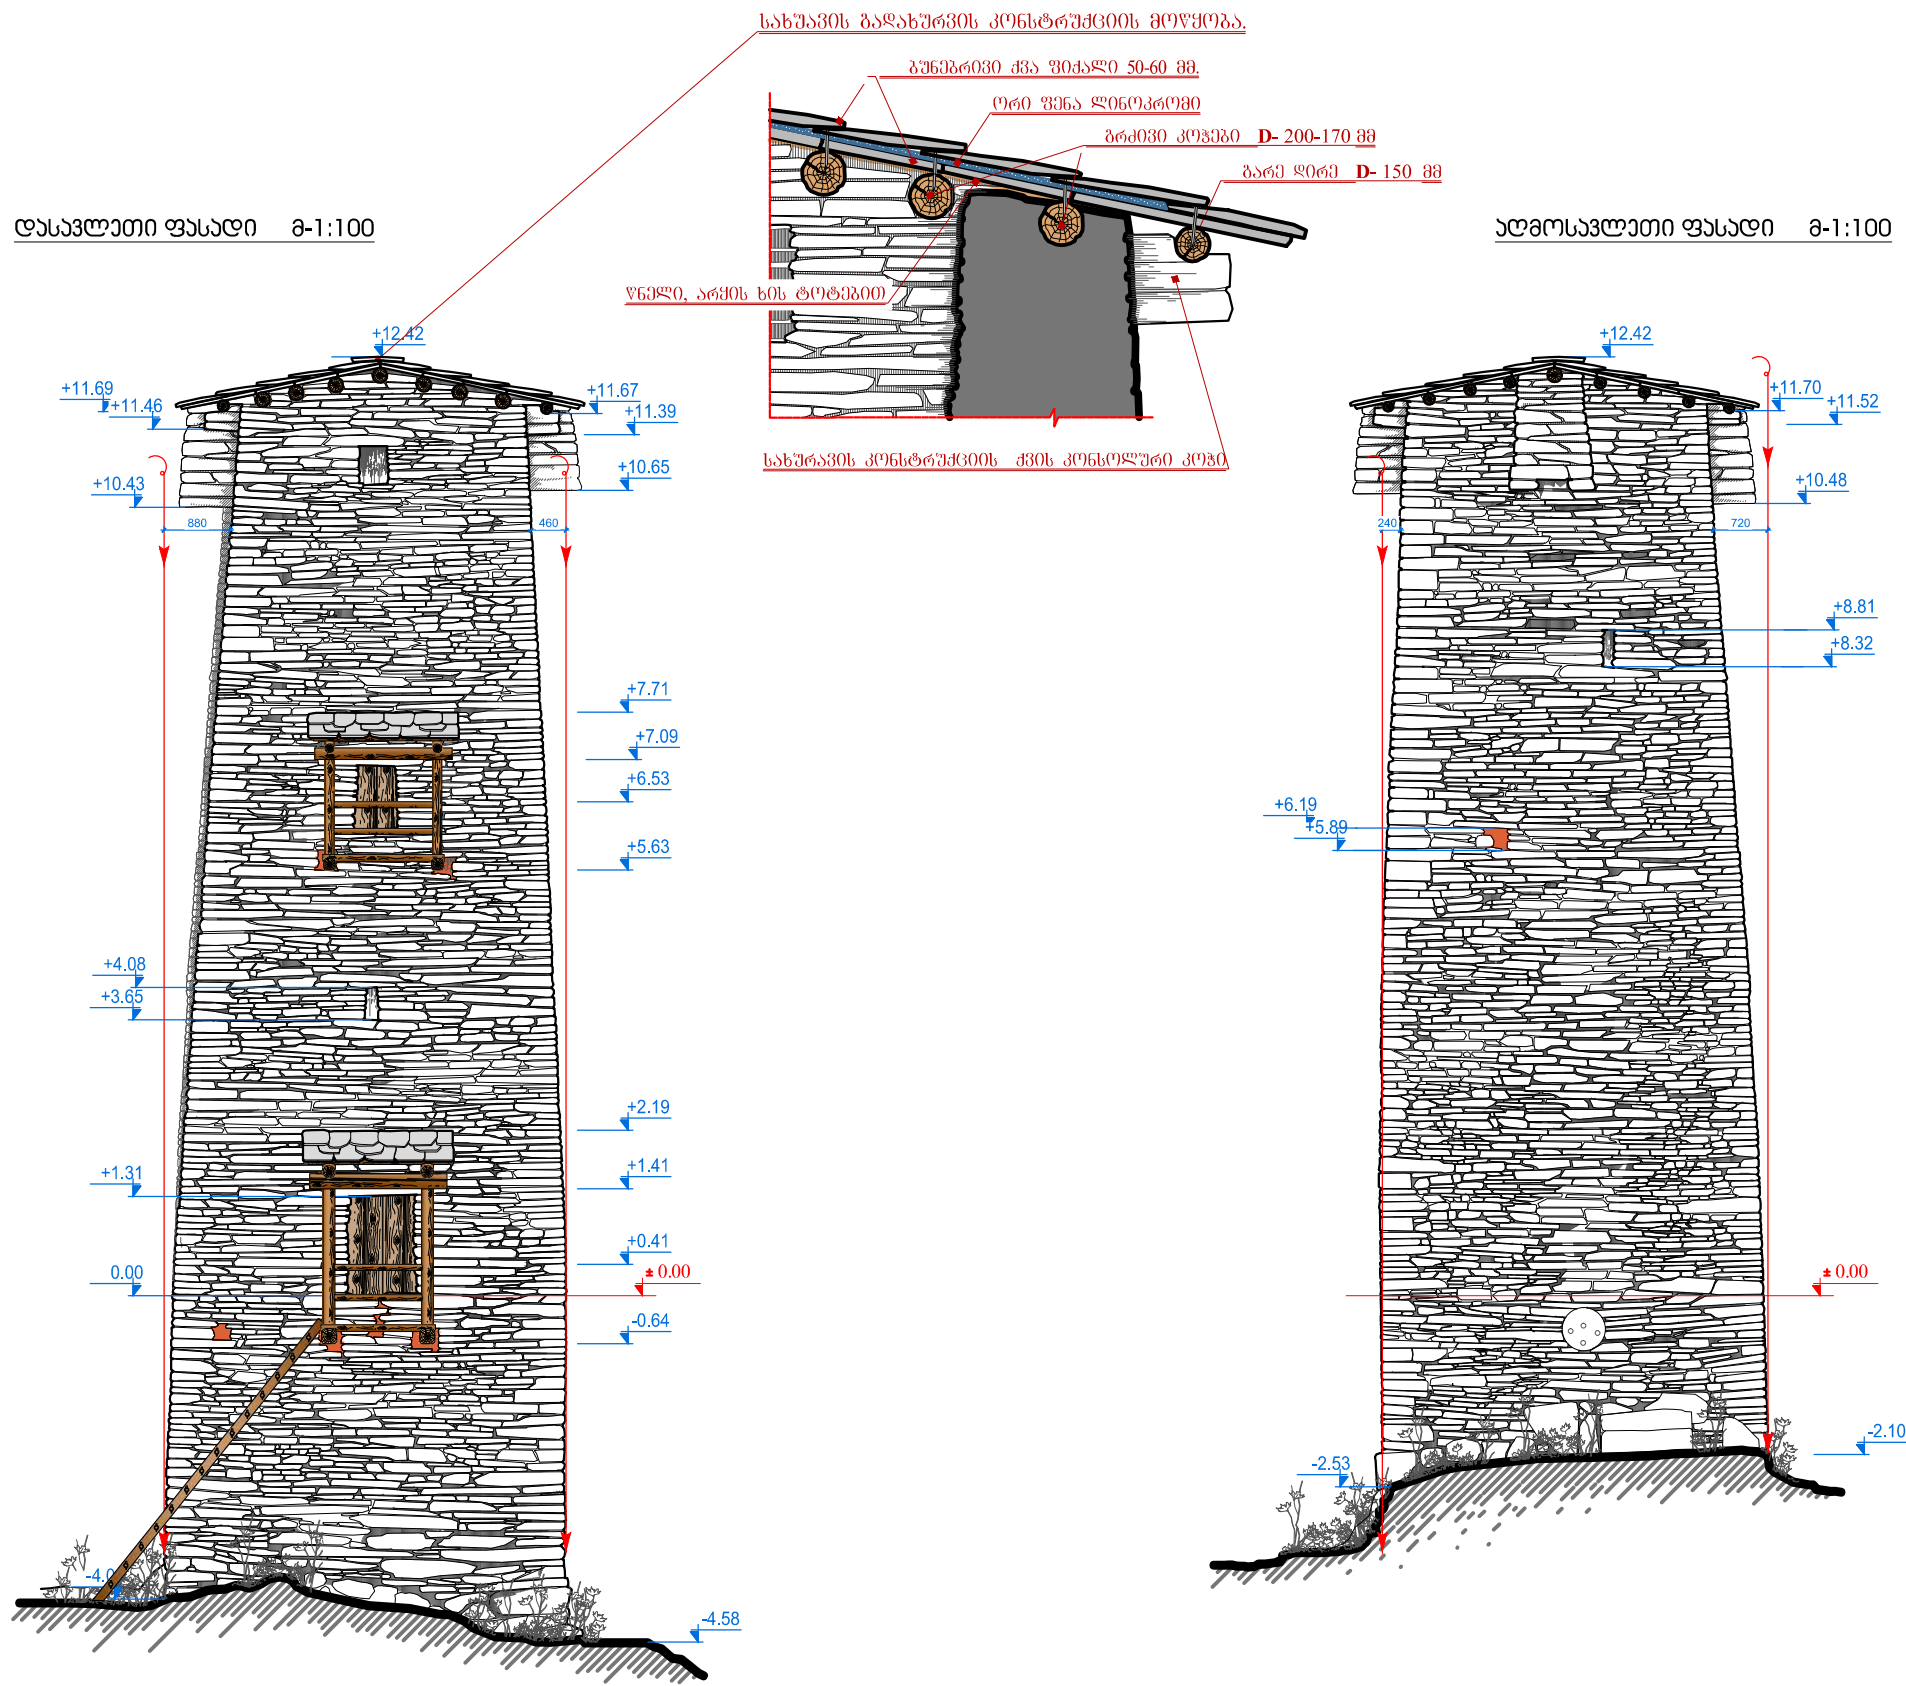

- შენიშვნა:
- კედლის საპირე წყობის გამორჩეული ნაპირები და კონსტრუქციის უნდა გაიწმინდოს,
 - ასევე, გამორჩეულ წყობით და სუფთად შეიხსოს კირის ხსნარით, ჩაღრმავებული შოვით;
 - კედლის გამორჩეული ნაწილების გაღწევისას უნდა დაიგალოს მხოლოდ დაძვეული და შესუსტებული ქვები;
 - ინტერიერში, სართულშუა იატაკები მოეწყოს ხის კარგად დამუშავებულ კოჭავზე. ტრადიციული მეთოდით ;
 - სომეხი მიწიშენის მილიმეტრებში, ნიშნულები მატრებში.

შრიფტის ხაზი
CUTTING LINE

მდებარეობა
LOCATION

- ბუნებრივი ქვის ფიქალი
- ხის მასალა
- ლინოკომის ფენა
- ნაკვეთის შემსახურ-ლაშქვანა
- ქვითი შესასხმის ნაწილი
- თიხის ტაპეტი

შენიშვნა:

- ნახაზზე სომეხი მიწვევულია მებრუნე
- ნახაზზე მხელა ცვლილება ჩვენდროისას შეთანხმებული უნდა იქონიოს პროექტის ავტორთან.
- შუამდგომლობით ავტორმა უნდა შეამოწმოს ვინა ვარიანტი.

Note:

- The dimensions of the drawing are given in meters
- All amendments to the drawing should be agreed upon with the project author.
- The amended sheet automatically replaces the previous one.



დაკვეთი CLIENT	საქართველოს კულტურული მემკვიდრეობის დაცვის ეროვნული სააგენტო NATIONAL AGENCY FOR CULTURAL HERITAGE PRESERVATION OF GEORGIA
დაკვეთა	ხელშეკრულება № 2-57-23 ბ
პროექტი PROJECT	თამარის აოჯის რესტავრაციის პროექტი Tamari Tower restoration project
მისამართი ADDRESS	მესტიის მუნიციპალიტეტი, უშგულის თემი, სოფელი ჩაშაში Mestia municipality, Ushguli community, village Chazhashi

თანამდებობა	გვარი	ხელმოწერა
დირექტორი Director	ბ. ჯაფარიძე G. Japaridze	
არქიტექტორი Architect	ბ. ჯაფარიძე G. Japaridze	
კონსტრუქტორი Constructor	ა. მჭედლიშვილი A. Mchedlishvili	
შესრულდა Draw by	მ. კვიციანი M. Kvitsiani	

CENTRE FOR REZERVATION OF CULTURAL HERITAGE OF MESTIA MUNICIPALITY

მესტიის მუნიციპალიტეტის კულტურული მემკვიდრეობის დაცვის ცენტრი


tel: (+995) 93 52 25 33

mail: m.k.m.center@gmail.com


არქიტექტურული ნაწილი ARCHITECTURE	თარიღი DATE OF ISSUE	2024
--------------------------------------	-------------------------	------

ფასდაზის პროექტი Project of facades
--



მასშტაბი SCALE	1: 100	ფურცელი PAGES	პრ-12
-------------------	--------	------------------	-------

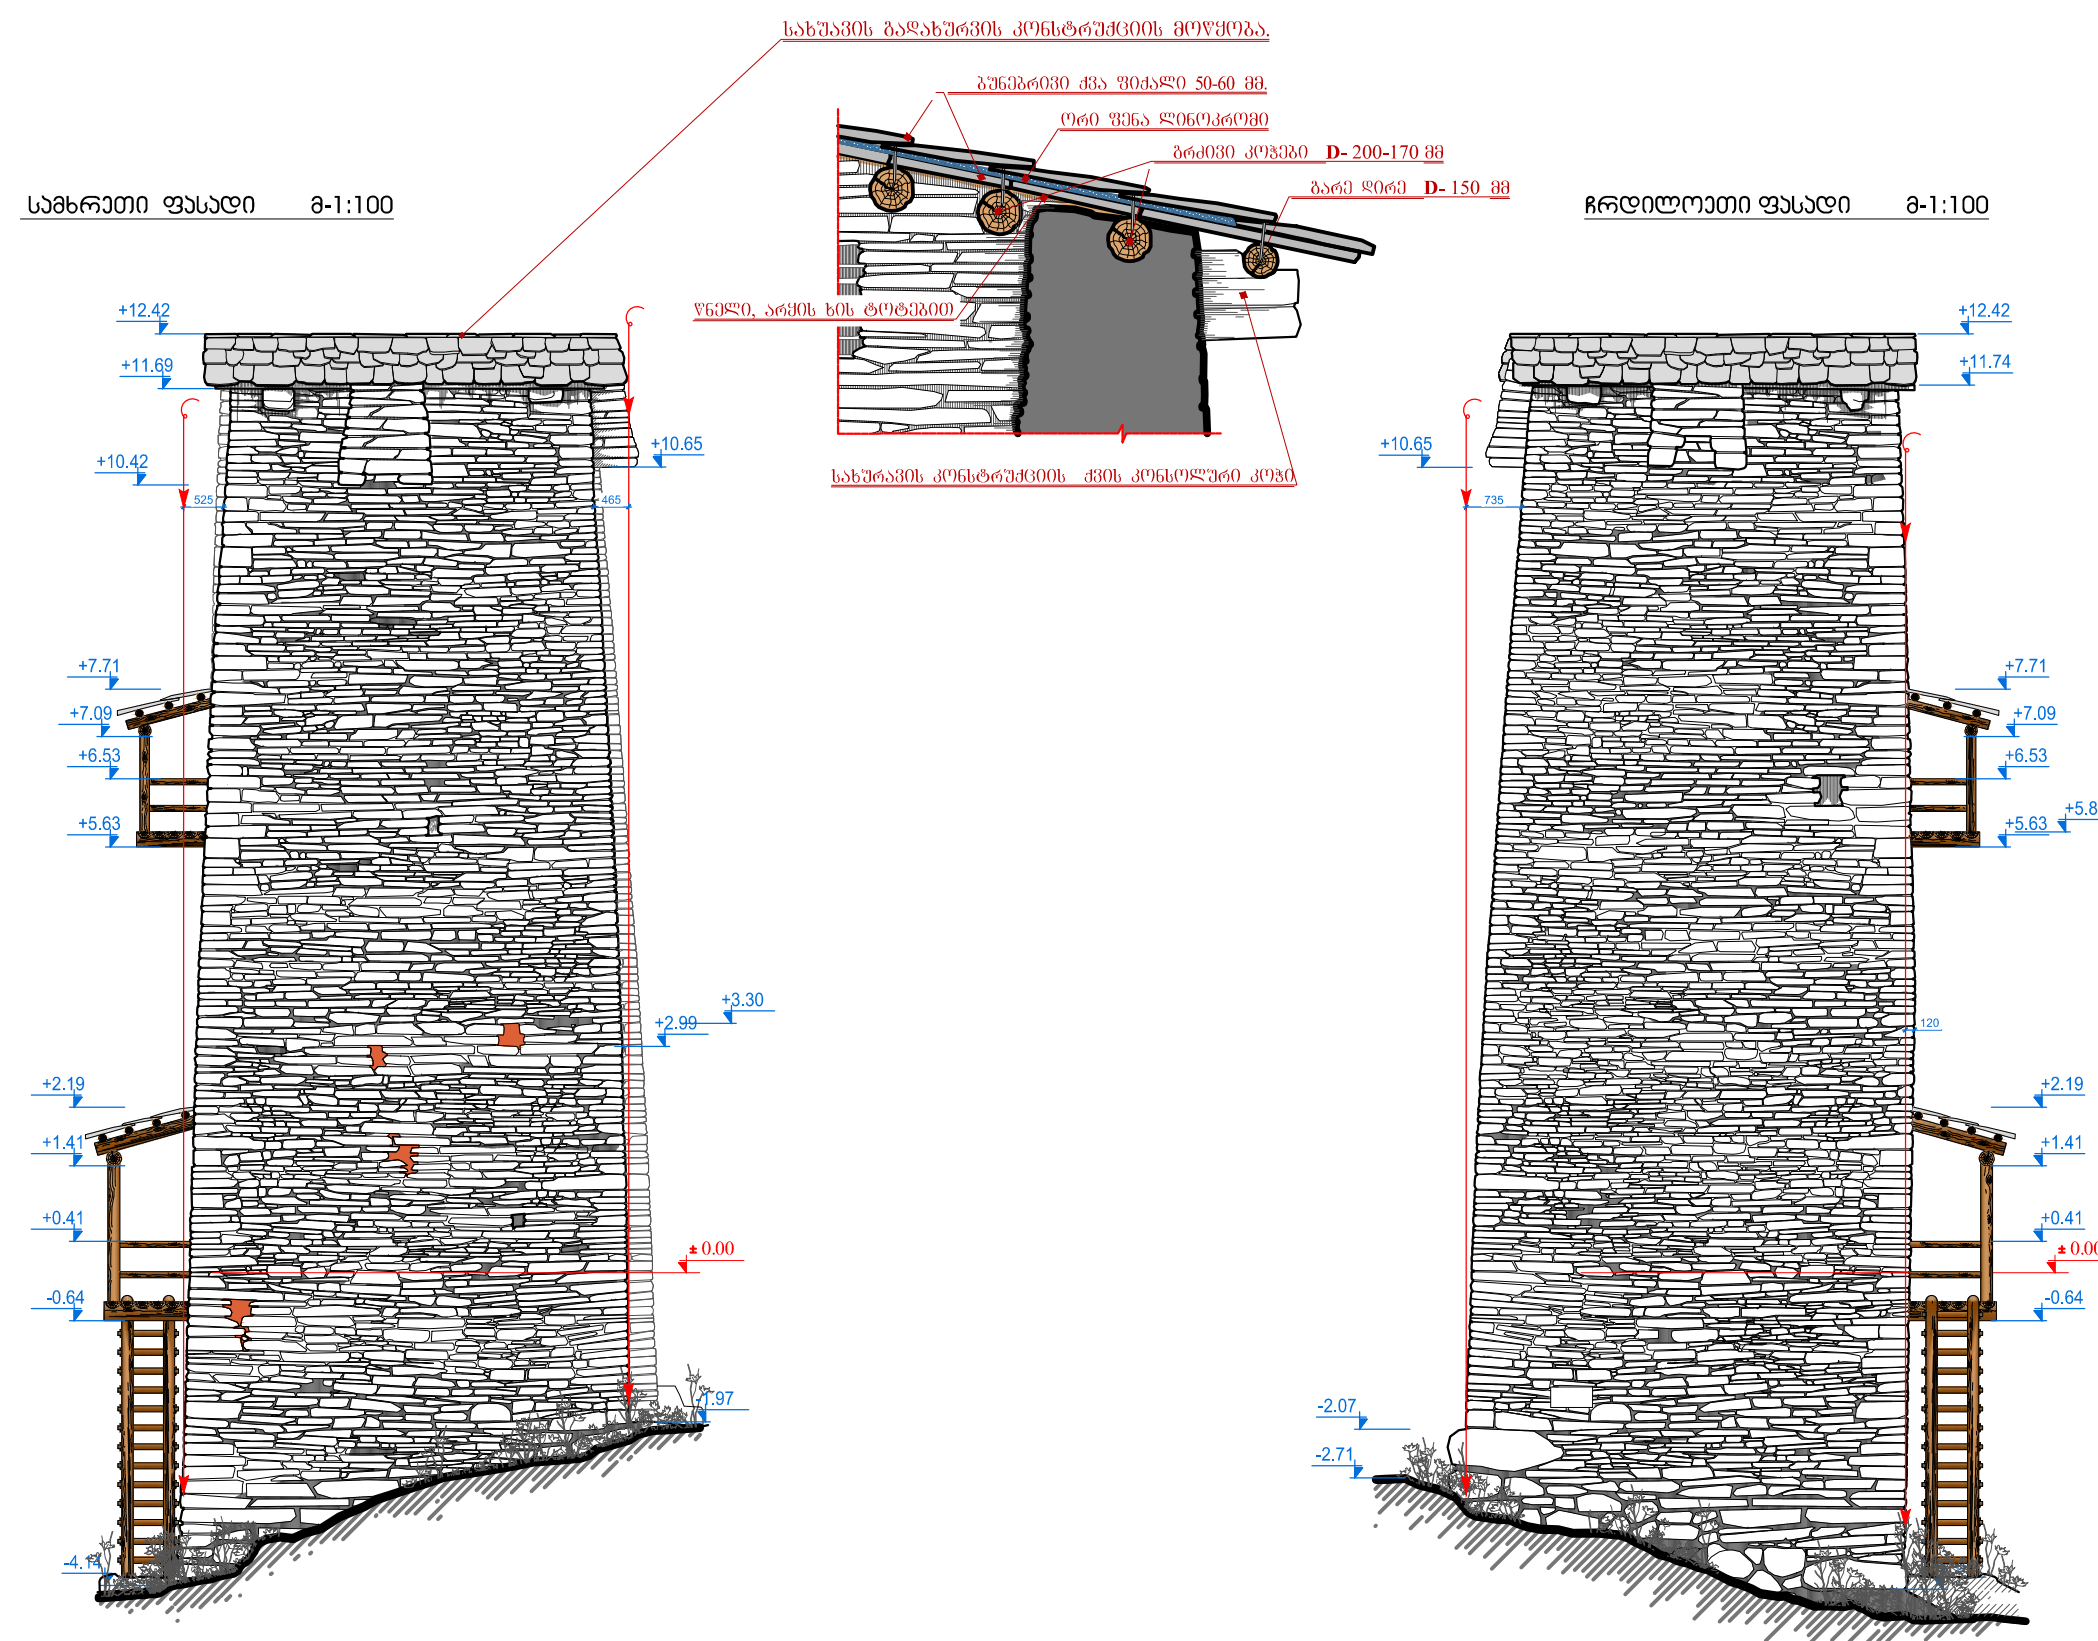

- შენიშვნა:
- კედლის საპირე წყობის გამორეზული ნაკვეთი და კვანძი უნდა გაიწმინდოს,
 - ახევი, გამორეზულს წყლით და სუფთად შეიშოს კირის ხსნარით, ჩაღრმავებული შრებით;
 - კედლის გამორეზული ნაწილის გაღწევისას უნდა დაიგალოს მხოლოდ დაძრული და შესუსტებული ქვები;
 - ინტერიერში, სართულშუა იატაკები მოეწყოს ხის კარგად დამუშავებულ კოჭვებზე. ტრადიციული მეთოდით ;
 - სომეხი მიწვევულია მილიმეტრებში, ნიშნულები მებრუნეში.

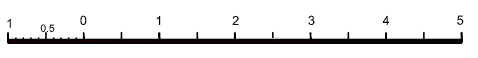

სახურავის გადახურვის კონსტრუქციის მოწყობა.

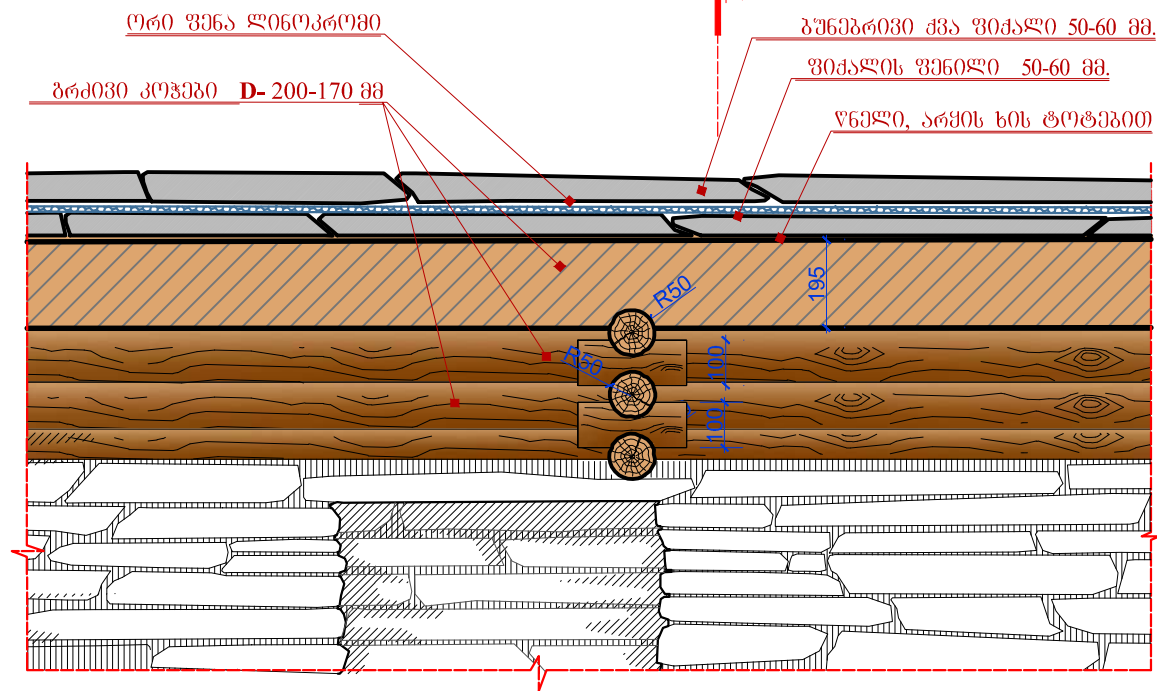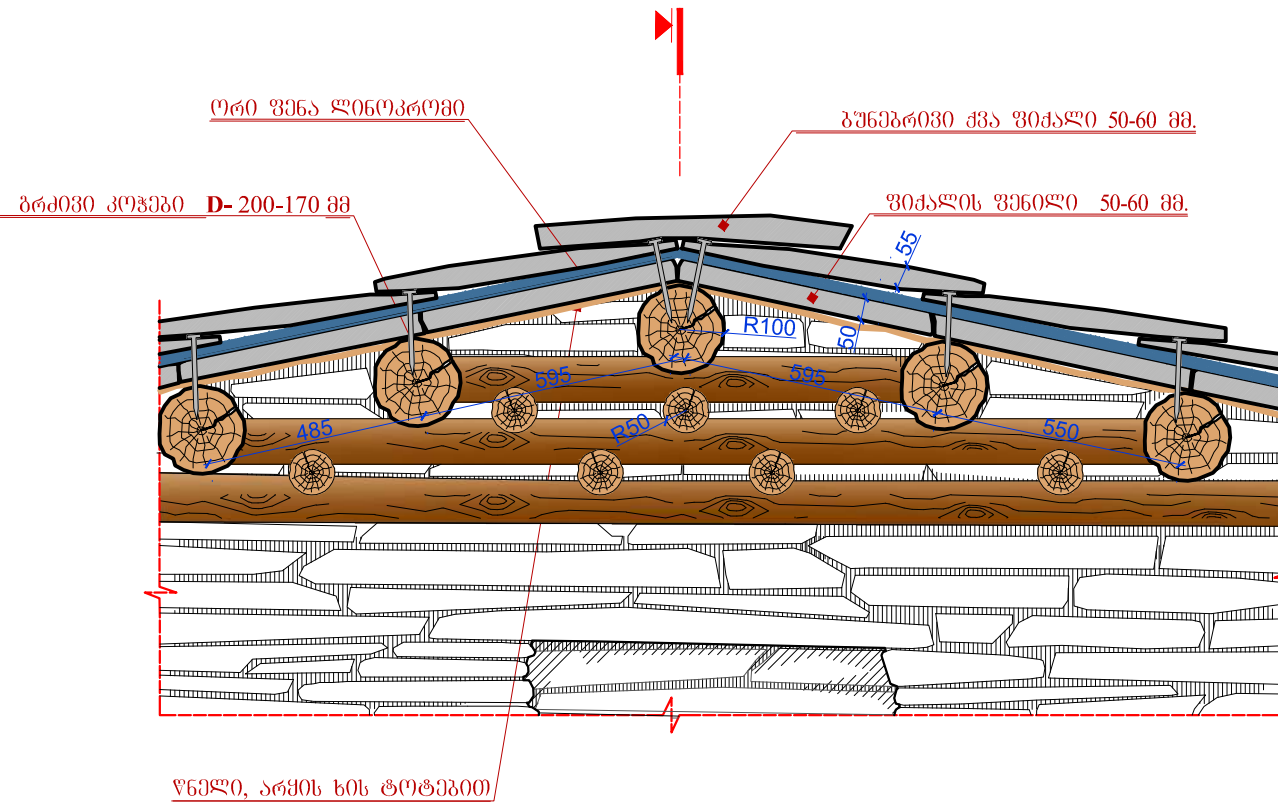

ფორმატი PAPER SIZE	დაკვეთა KONTRACT	N პროექტი PROJECT	სააღრიცხვო ბარათი Account card
A3	№ 2-57-23 ბ	№3	№ 24425

პირობითი აღნიშვნები 2-57-23 ბ LEGEND

ნაპროექტო სახე
CUTTING LINE

საგარეო მდებარეობა
EXTERNAL LOCATION

- გუნებრივი ძვის შიქალი
- ხის მასალა
- ლინეოკოშის შენა
- ნაკრებების შენება-ღამუშავება
- ძვირი შენასხევი ნაწილი
- თიხის ტაქანილი

შენიშვნა:

- ნახაზზე ზომები მიცემულია მეტრებში.
- ნახაზზე ყველა ცვლილება შეთანხმების გზით უნდა იქონიოს პროექტის ავტორთან.
- შეცვლის კონსტრუქციის ამოწმების შემდეგ წინა ვარიანტი.




Note:

- The dimensions of the drawing are given in meters.
- All amendments to the drawing should be agreed upon with the project author.
- The amended sheet automatically replaces the previous one.




დამკვეთი CLIENT	საქართველოს კულტურული მემკვიდრეობის დაცვის ეროვნული სააგენტო NATIONAL AGENCY FOR CULTURAL HERITAGE PRESERVATION OF GEORGIA	
დაკვეთა	საღმთარაულები № 2-57-23 ბ	
პროექტი PROJECT	თამარის ბრძოლის რესტავრაციის პროექტი Tamari Tower restoration project	
მისამართი ADDRESS	მესტიის მუნიციპალიტეტი, უშგულის თემი, სოფელი ჩაჯაში Mestia municipality, Ushguli community, village Chazhashi	
თანამდებობა	გვარი	ხელმოწერა
დირექტორი Director	გ. ჯაფარიძე G. Japaridze	
არქიტექტორი Architect	გ. ჯაფარიძე G. Japaridze	
კონსტრუქტორი Constructor	ა. მჭედლიშვილი A. Mchedlishvili	
შეასრულა Draw by	მ. ჰვიციანი M. Kvitsiani	
CENTRE FOR REZERVATION OF CULTURAL HERITAGE OF MESTIA MUNICIPALITY tel: (+995) 93 52 25 33		მესტიის მუნიციპალიტეტის კულტურული მემკვიდრეობის დაცვის ცენტრი mail: m.k.m.cenri@gmail.com


ქონსტრუქციული ნაწილი constructions		
თარიღი DATE OF ISSUE	2024	
გადახურვის კონსტრუქციის მოწყობა		
მასშტაბი SCALE	1: 25	ფურცელი PAGES
		პრ-13

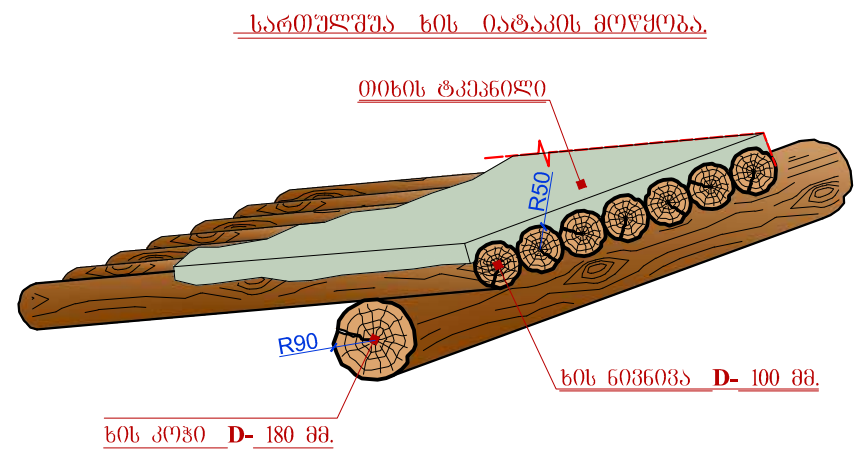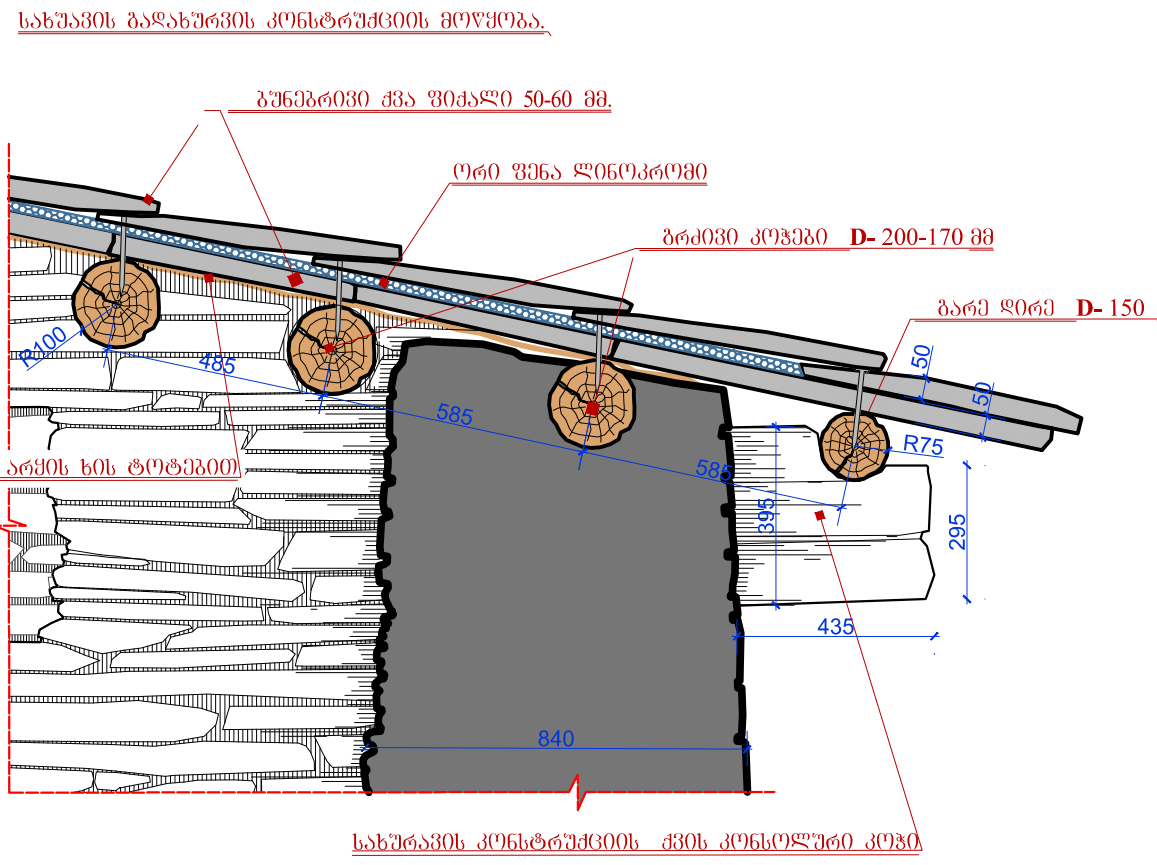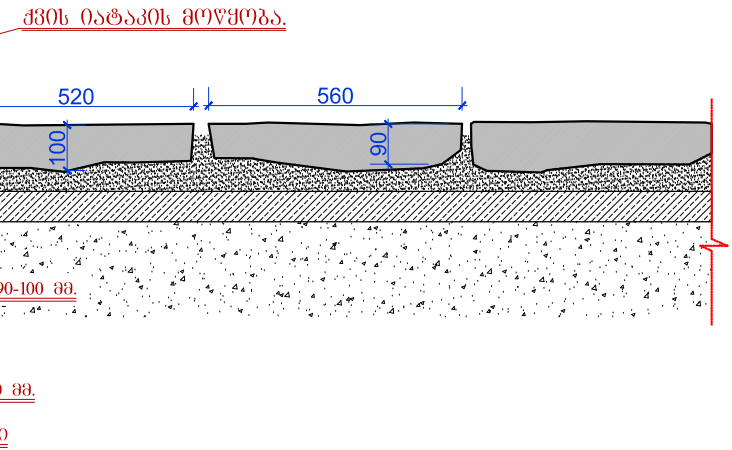


პრილი ხედი სამხრეთით

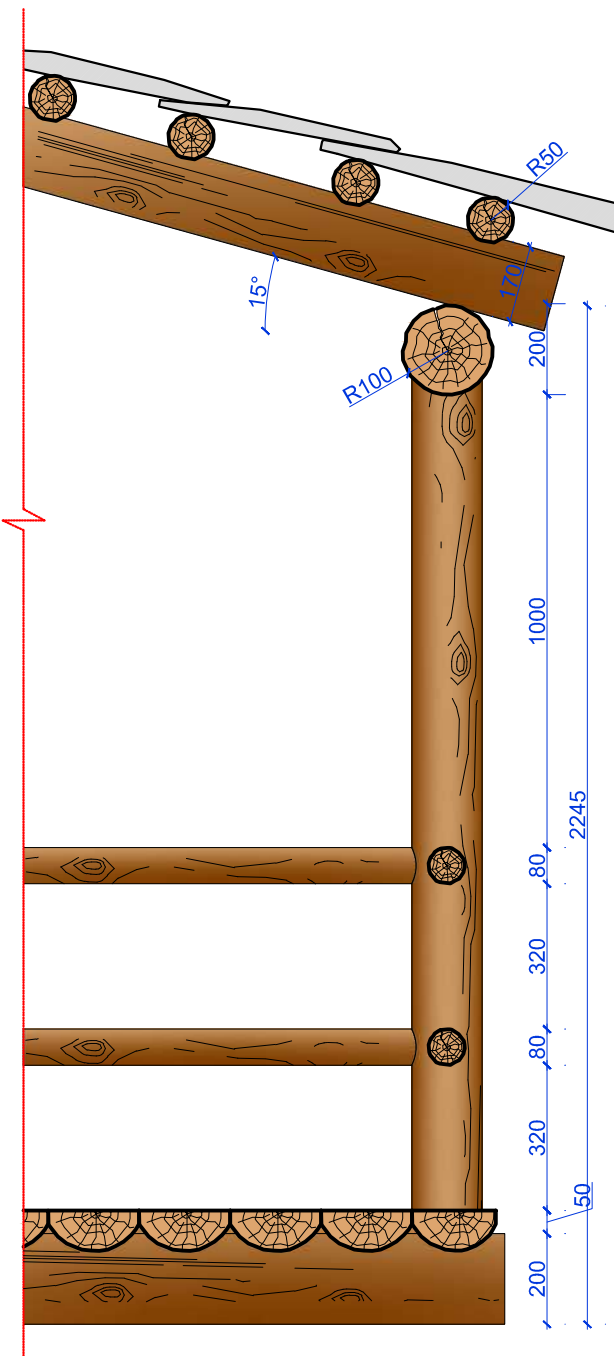


აივნის ვახალი (ხედი დასავლეთით)

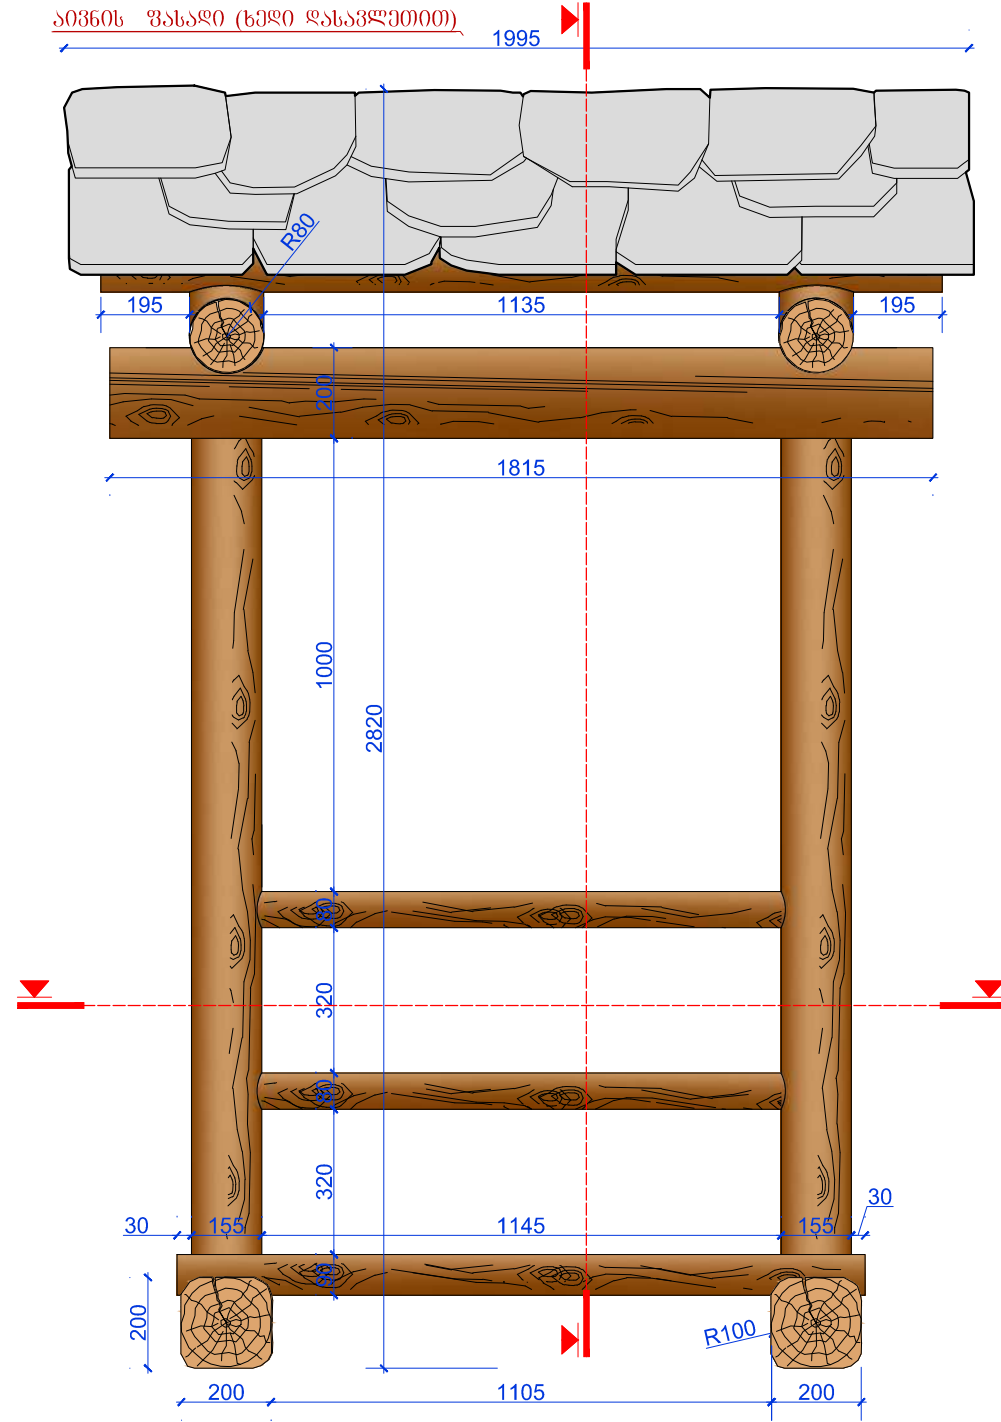

გვერდითა ვახალი

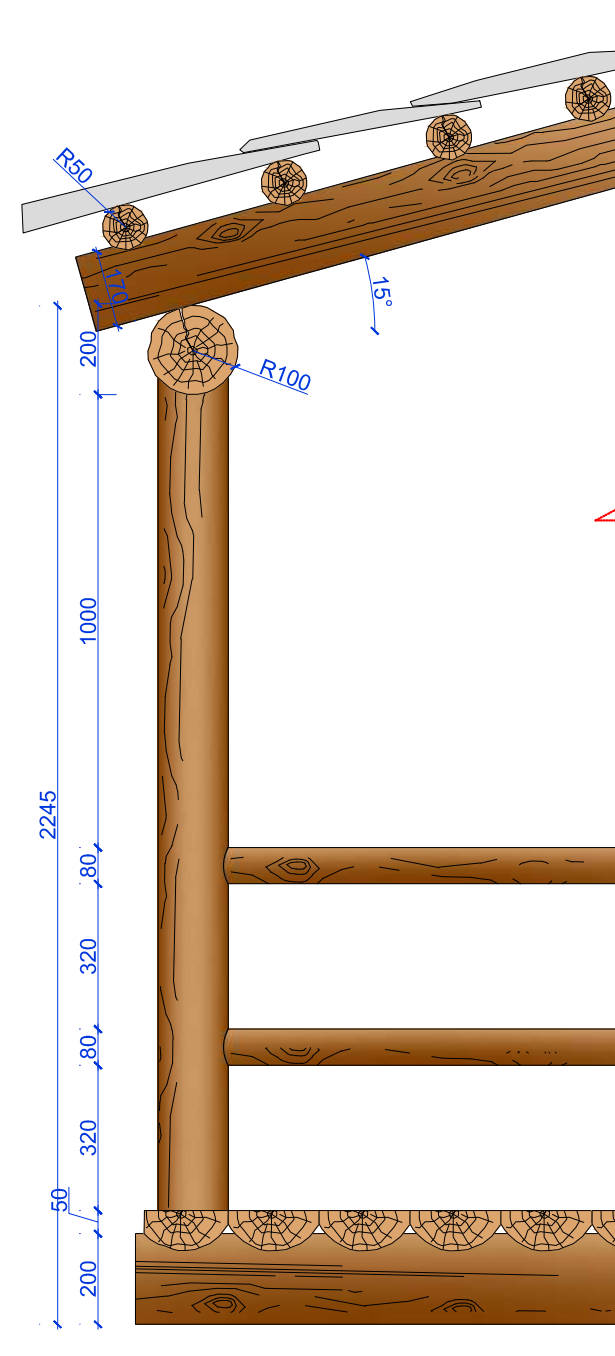

მეორე სართულის აივნის გეგმა

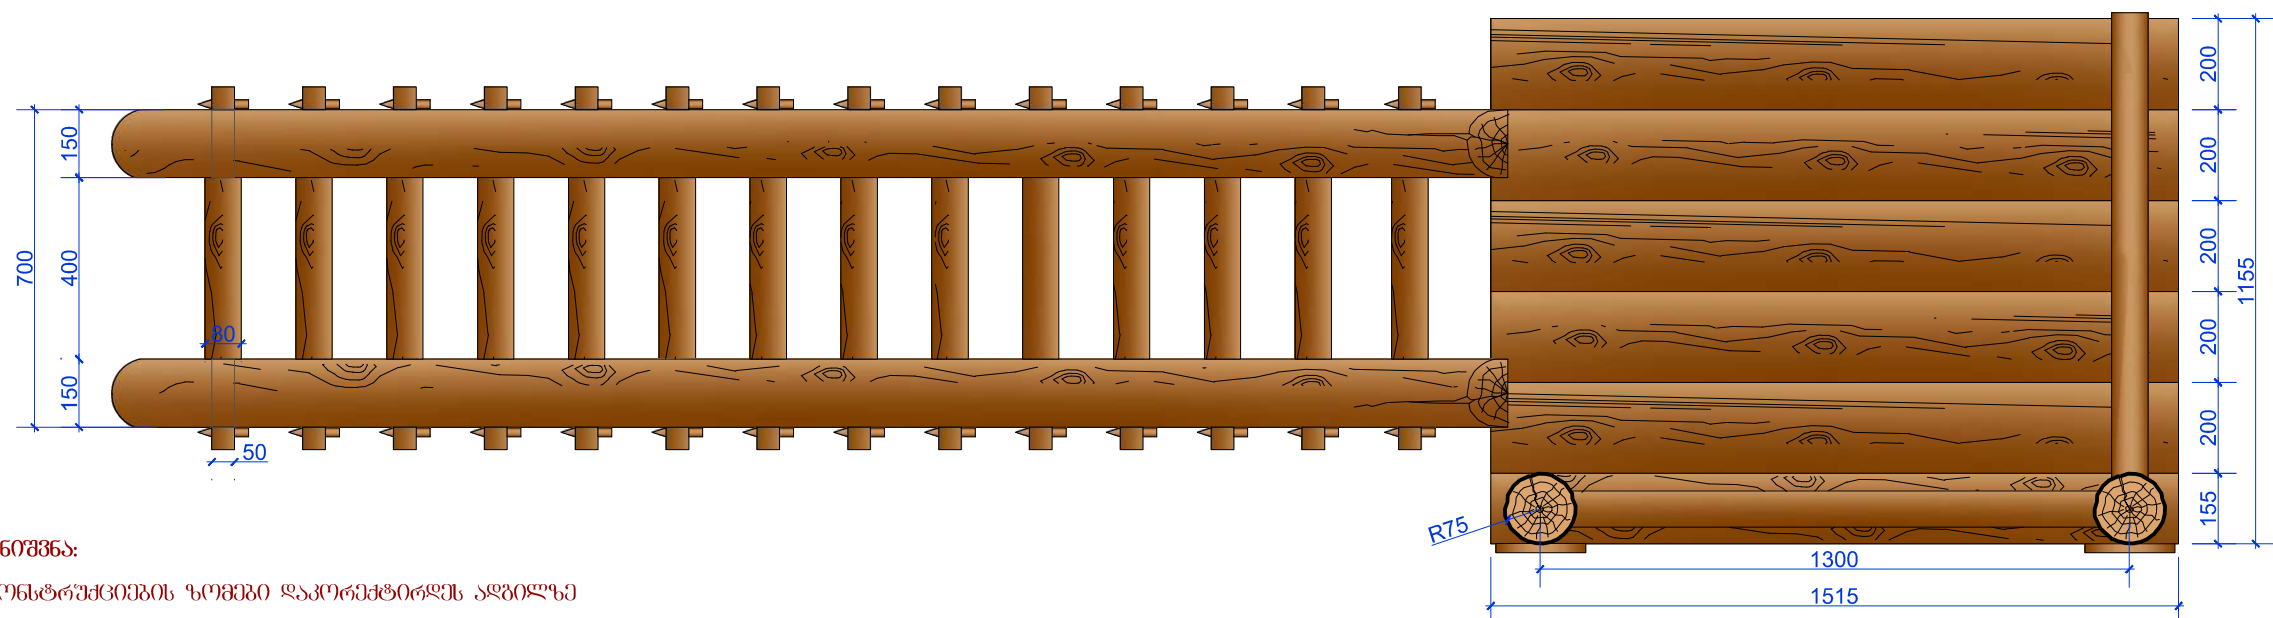

შენიშვნა:

- კონსტრუქციების ზომები დაკომპლექტრდეს აღბილზე

ფორმატი PAPER SIZE A3	დაკვეთა KONTRACT № 2-57-23 ბ	N პროექტი PROJECT №3	N სააღმწამო ბარათი Account card № 24425
------------------------------------	------------------------------------	----------------------------	---

პროექტი აღნიშვნები 2-57-23 T LEGEND

ნაშრომის სახე
CUTTING LINE

მდებარეობის ადგილი
RESERVATION LOCATION

- კონსტრუქციის მასალა
- ხის მასალა
- ლინკოტრემის ფენა
- ნაპირების შენახვა-დამუშავება
- ქვიშის შესანახი ნაწილი
- თიხის ტაქანილი

შენიშვნა:

- ნახაზზე ზომები მიცემულია მეტრებში.
- ნახაზზე ყველა ცვლილება შეიძლება მოხდეს მხოლოდ პროექტის ავტორის დასავლეთით.
- შეცვლის კომპლექტრდით ამოცანაზე უმჯობესია წინა ვარიანტი.

Note:

- The dimensions of the drawing are given in meters.
- All amendments to the drawing should be agreed upon with the project author.
- The amended sheet automatically replaces the previous one.



დამკვეთი CLIENT	საქართველოს კულტურული მემკვიდრეობის დაცვის ეროვნული სააგენტო NATIONAL AGENCY FOR CULTURAL HERITAGE PRESERVATION OF GEORGIA
დაკვეთა	საღმართაშენობა № 2-57-23 ბ
პროექტი №3 PROJECT	თამარის აივნის რესტავრაციის პროექტი Tamari Tower restoration project
მისამართი ADDRESS	მესტიის მუნიციპალიტეტი, უშგულის თემი, სოფელი ჩაჯაში Mestia municipality, Ushguli community, village Chazhashi

თანამდებობა	გვარი	ხელმოწერა
დირექტორი Director	გ. ჯაფარიძე G. Japaridze	
არქიტექტორი Architect	გ. ჯაფარიძე G. Japaridze	
კონსტრუქტორი Constructor	ა. მჭედლიშვილი A. Mchedlishvili	
შეასრულა Draw by	მ. ჰვიციანი M. Kvitsiani	

ცენტრი მემკვიდრეობის დაცვის CENTRE FOR REZERVATION OF CULTURAL HERITAGE OF MESTIA MUNICIPALITY tel: (+995) 93 52 25 33		
აონსტრუქციული ნაშრომის constructions		
თარიღი DATE OF ISSUE	2024	
მეორე სართულის აივნის		
მასშტაბი SCALE	1: 25	ფურცელი PAGES პრ-14

შრიტის ხაზი
CUTTING LINE

მდებარეობა
LOCATION






- კუნძობრივი ქვის შიდალი
- ხის მასალა
- ლინკოტრემის შიდა
- ნაკრების შენახვა-დამუშავება
- ქვით შესახვევი ნაწილი
- თიხის ტაპეტი



კვების მოწყობა ხის გორბით D-250 მმ.

გერბი სართულის კარი

პრილი

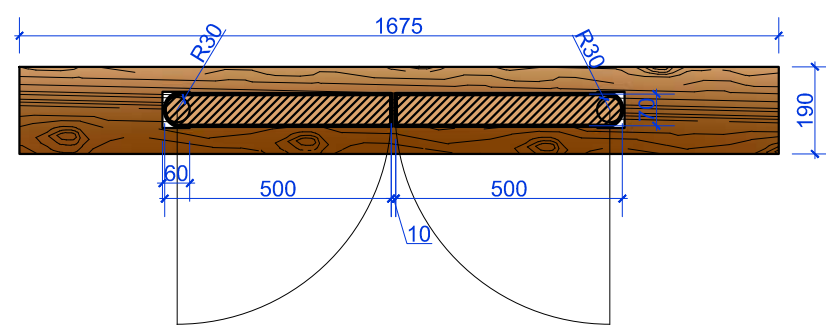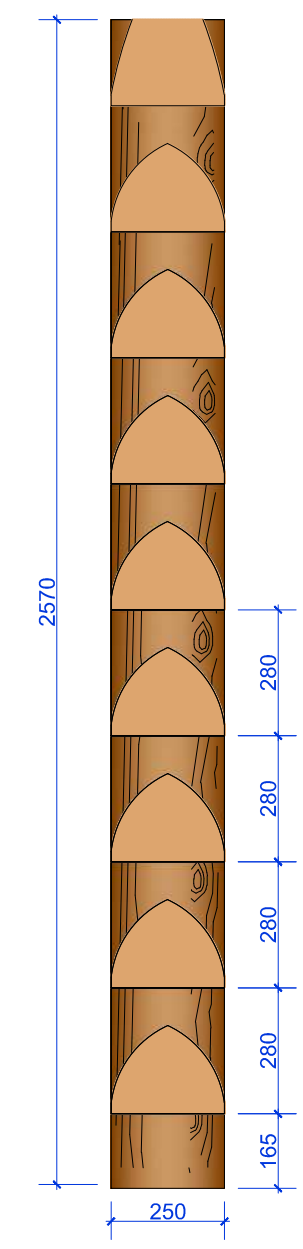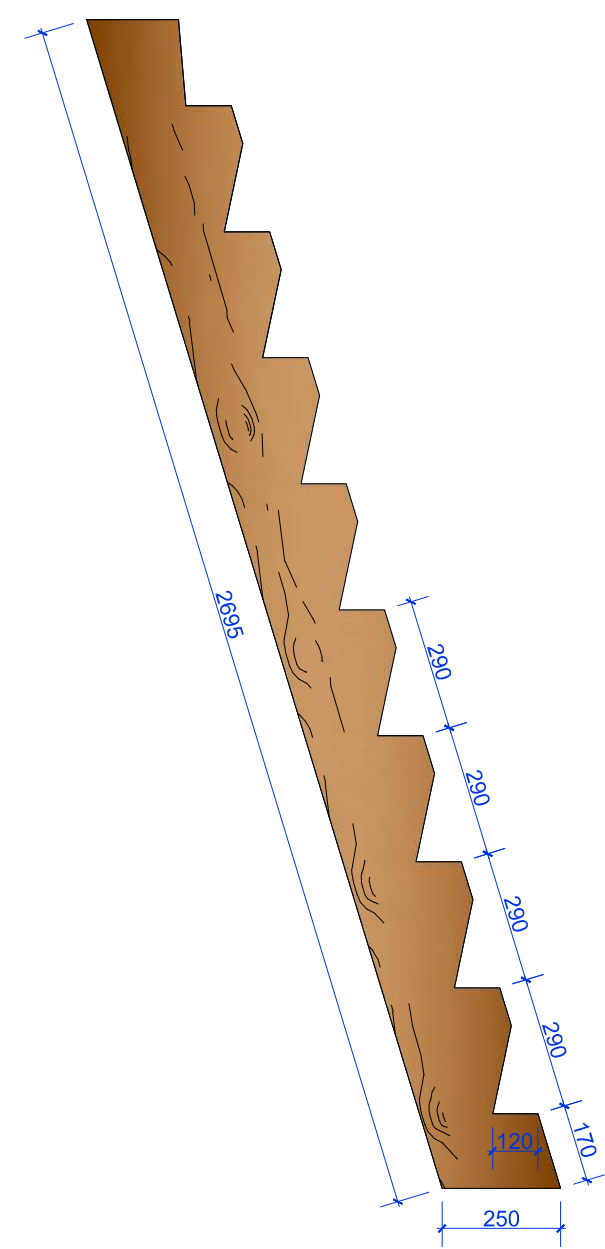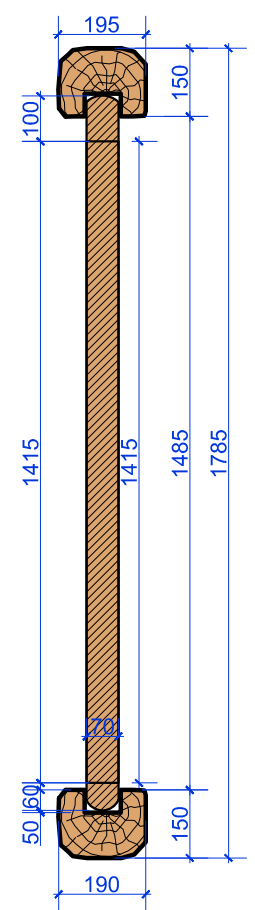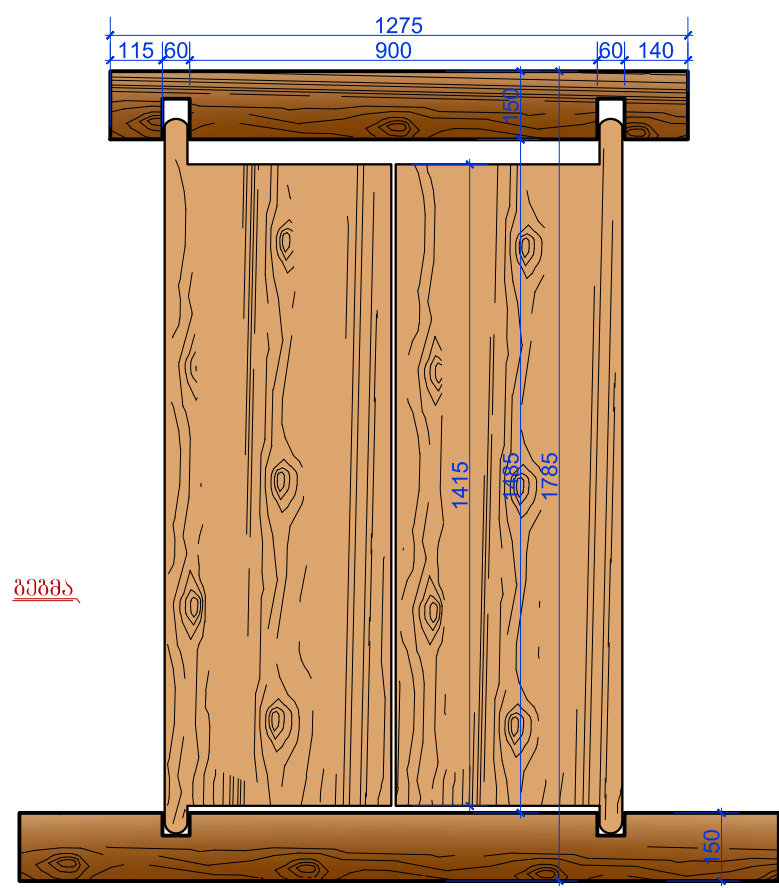

შენიშვნა:

- ნახაზზე ზომები მიცემულია მილიმეტრებში
- ნახაზზე მხარეა ცხელიდან შემხვევლობისა
- შენიშვნაში უნდა იქონიოს პროექტის ავტორთან.

Note:

- The dimensions of the drawing are given in meters
- All amendments to the drawing should be agreed upon with the project author.
- The amended sheet automatically replaces the previous one.



დამკვეთი CLIENT	საქართველოს კულტურული მემკვიდრეობის დაცვის ეროვნული სააგენტო NATIONAL AGENCY FOR CULTURAL HERITAGE PRESERVATION OF GEORGIA	
დაკვეთა	საღმარაულები № 2-57-23 ბ	
პროექტი PROJECT	თამარის ბურჯის რესტავრაციის პროექტი Tamar Tower restoration project	
მისამართი ADDRESS	მესტიის მუნიციპალიტეტი, უშგულის თემი, სოფელი ჩაშახი Mestia municipality, Ushguli community, village Chazhashi	

თანამდებობა	გვარი	ხელმოწერა
დირექტორი Director	გ. ჯაფარიძე G. Japaridze	
არქიტექტორი Architect	გ. ჯაფარიძე G. Japaridze	
კონსტრუქტორი Constructor	ა. მჭედლიშვილი A. Mchedlishvili	
შესრულა Draw by	მ. ჰვიციანი M. Kvitsiani	

CENTRE FOR REZERVATION OF CULTURAL HERITAGE OF MESTIA MUNICIPALITY
tel: (+995) 93 52 25 33

მესტიის მუნიციპალიტეტის კულტურული მემკვიდრეობის დაცვის ცენტრი
mail: m.k.m.cenr@gmail.com

აონსტრუქციული ნაწილი constructions	
თარიღი DATE OF ISSUE	2024

ხარების და ჰიბის მოწყობა

მასშტაბი SCALE	1: 25	ფურცელი PAGES
		პრ-15


შენიშვნა:

- კონსტრუქციების ზომები დაკორექტირდეს ავტომატურად

თამარის ხოშის რესტავრაციის პროექტი

სამუშაოთა სპეციფიკაცია

სპეციფიკაცია					
N	დასახელება	განზ.	რაოდ.	ერთეუ,	ჯამი
1	სახურავის დემონტაჟი	მ/კვ	33,5	1	33,5
2	შიდა ღირე დ=18 სმ. სიგრ.=5.21სმ	მ/კუბ	0,13	7	0,93
3	გარე ღირე დ=15სმ. სიგრ.=5,20 სსმ	მ/კუბ	0.092	2	0.18
5	სახურავის კონსტრუქციების მოწყობა	მ/კვ	34,8	1	34,8
6	ფიქალის ფენილის მოწყობა	მ/კვ	34,8	1	34,8
7	ფიქალის ბურუნის მოწყობა	მ/კვ	34,8	1	34,8
9	ფიქალის ხარჯი	მ/კვ	41	1	41
10	2 ფენა ლინოკრომი	მ/კვ	70	1	70
11	ანკერი ფიქალისთვის 0,15	ცალ.	190	1	190
13	კედლების აშენება კირღუდაბის რთული ხსნარით 1კ.+1ც.+3სილ.	მ/კუბ	2		2
14	ქვებშირისი გალესვა კირღუდაბით	მ/კვ	50		50
15	სართულშუა გადახურვის დემონტაჟი	მ/კვ	36,5	1	36,5
16	სართულშუა გადახურვის მოწყობა	მ/კვ	39,43	1	39,43
18	სართულშუა გადახურვის ღირეები დ=20 სმ. გრძ/მეტრი=23,76 მ.	მ/კუბ	0.75		0.75
19	მორილი ფიციარი დ= 10 სმ	მ/კუბ	3.7		3.7
20	ხის კარიების მოწყობა 2ც.	მ/კვ	2,91		2,91
22	ხის კიბეების მოწყობა დ=25 სმ.	გრძ/მ	13,5		13,5
23	არყის ხის წნელი	მ/კუბ	0.5		0.5
24	სახურავის ხის 'ფერმის' ღირეები	მ/კუბ	0.14		0.14
26	ხე მასალის ანტისეპტირება	მ/კვ	150		150
27	ბზარების ინექცია პოლიმერ ცემენტით	გრძ/მ	8		8
28	ხის კონსტრუქციების დამუქება პრაიმერით	მ/კვ	150		150
29	ტვირთის აწევა ჯალამბარით 16 მეტ.		700		700
31	სართულზე მიწის მოხსნა	მ/კუბ	3.2		3.2
32	თიხის ტკეპნილის მოწყობა	მ/კვ	40.2		40.2
33	ხარაჩოს მონტაჟი დემონტაჟი	მ/კვ	327		327
35	მასალების გადმოტვირთვა	ტონ	20		20
36	ნარჩენების გატანა 5კმ.ზე	მ/კუბ	8		8
37	ხის აივნების მოწყობა	მ/კუბ	4,09	2	8,18
39	აივნის კიბე	მ/კუბ	2,26	1	2,26
40	ქვის იატაკის მოწყობა	მ/კვ	7,75		7,75
41	აივნის გადახურვა ფიქალი ქვით	მ/კვ	2,85	2	5,7

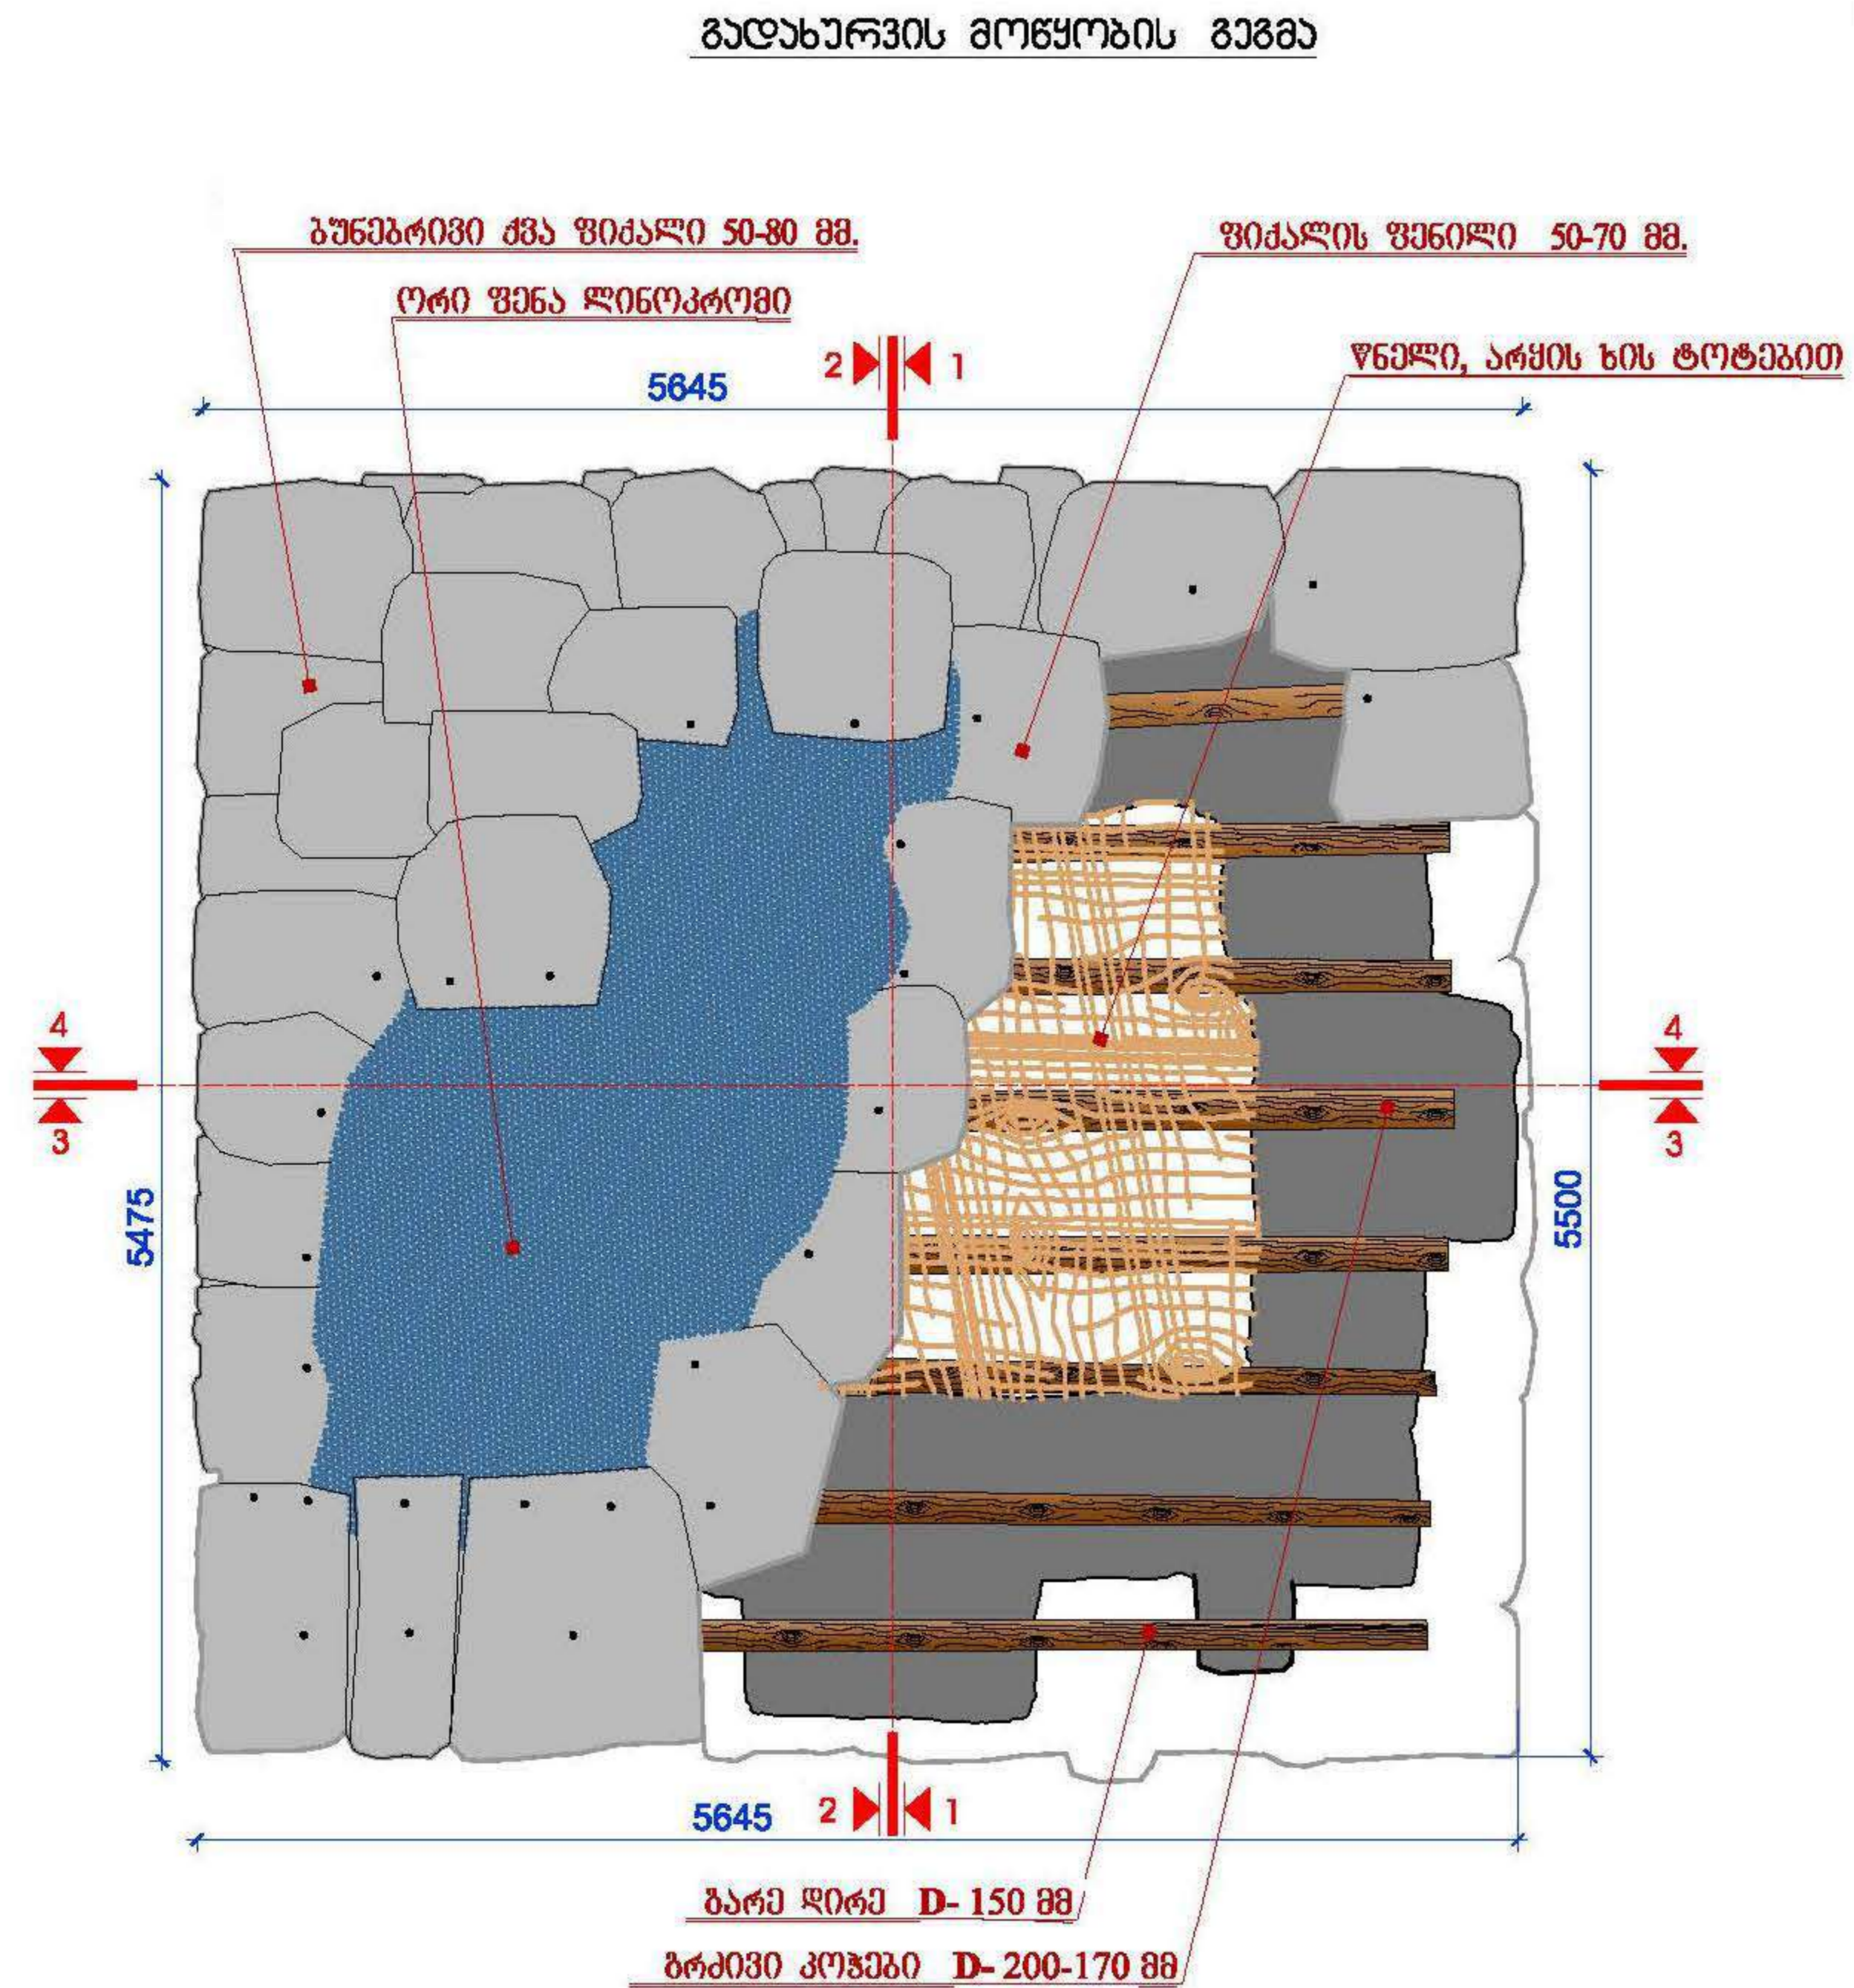

ფორმატი PAPER SIZE	დაკვეთა KONTRACT	N პროექტის PROJECT	N Account card
A3	№ 2-57-23 ბ	№3	№ 24425
პროექტის აღნიშვნები		2-57-23 ბ	LEGEND

ზომის ხაზი
CUTTING LINE
 მდებარეობა
LOCATION

შენიშვნა:
 1. ნახაზზე ზომები მოცემულია მეტრებში
 2. ნახაზზე შეყვანული ცვლილება მშენებლის დასავსებით უნდა იქონიოს კონსტრუქციის ავტორთან.
 3. შეცვლილი კონსტრუქციები ავტომატურად უმცირესაა წინა ვარიანტში.

Note:
 1. The dimensions of the drawing are given in meters
 2. All amendments to the drawing should be agreed upon with the project author.
 3. The amended sheet automatically replaces the previous one.

დამკვეთი CLIENT	 საქართველოს კულტურული მემკვიდრეობის დაცვის ეროვნული აგენტი NATIONAL AGENCY FOR CULTURAL HERITAGE PRESERVATION OF GEORGIA		
დაკვეთა	სელხაზარულაზა № 2-57-23 ბ		
პროექტი PROJECT	თამარის ხოშის რესტავრაციის პროექტი	№3	Tamari Tower restoration project
მისამართი ADDRESS	მესტიის მუნიციპალიტეტი, უშგული თემი, სოფელი ჩაზაში		

თანამდებობა	გვარი	ხელმოწერა
დირექტორი Director	გ. ჯაფარიძე G. Japaridze	
არქიტექტორი Architect	გ. ჯაფარიძე G. Japaridze	
კონსტრუქტორი Constructor	ა. მიხეილაშვილი A. Michelishvili	
შესრულა Draw by	მ. კვიციანი M. Kvitsiani	

CENTRE FOR PRESERVATION OF CULTURAL HERITAGE OF MESTIA MUNICIPALITY
 მესტიის მუნიციპალიტეტის კულტურული მემკვიდრეობის დაცვის ცენტრი
 tel: (+995) 98 52 25 38
 www.mestiaheritage.com

არქიტექტურული ნაწილი
 ARCHITECTURE
 თარიღი
 DATE OF ISSUE
 2024

სამუშაოთა სპეციფიკაცია

მასშტაბი SCALE	1:	ფურცელი PAGES
		№ 16

CENTRE FOR REZERVATION
OF CULTURAL HERITAJE OF
MESTIA MUNICIPALITI



მესტიის მუნიციპალიტეტის
კულტურული მემკვიდრეობის
დაცვის ცენტრი

თამარის ხოხის რესტავრაციის პროექტი
TAMARI TOWER RESTORATION PROJECT

ფუნდოზის ორგანიზაციის პროექტი

ხელშეკრულება :
contract : № 2-57-23ტ

პროექტი № 1
PROJECT № 1

შემადგენლობა:

ა/--განმარტებითი ბარათი;

ბ/--კალენდარული გეგმა;

გ/--გრაფიკული ნაწილი: ნახაზი მო-1, მო-2

დირექტორი
Director

ბ. ჯაფარიძე
G. JAPARIDZE

არქიტექტორი
Architect

ბ. ჯაფარიძე
G. JAPARIDZE

კონსტრუქტორი
CONSTRUCTOR

ა.მჭედლიშვილი
A.MCHEDLISHVILI

შეასრულა
Draw by

ბ. ჯაფარიძე
T.JAPARIDZE



განმარტებითი ბარათი

1. მშენებლობის ორგანიზაციის პროექტი დამუშავებულია СНиП 3.01.01-85 თანახმად და “საქართველოს მთავრობის დადგენილება №41 თავი №20-ის თანახმად.

თამარის კომპი მდებარეობს სოფ. ჩაჭაშის აღმოსავლეთით განაპირა ტერიტორიაზე, რომელიც ამჟამად წარმოადგენს ცალკე მდგომ გალავნის ნაშთებით არსებულ ნაგებობას. კომპის ჩრდილოეთით ჩაედინება ენგური რომელსაც დასავლეთით უერთდება მდინარე ქვიშირი. დასავლეთით ესაზღვრება სოფ ჩაჭაშის დასახლება.

პროექტით გათვალისწინებულია შემდეგი სამუშაოები:

- ჩრდილოეთის, აღმოსავლეთის და დასავლეთის ფასადებზე არსებული ბზარების ინექცია;
- ფასადებზე ქვისშორისების ამოღება კირდულაბის ხსნარებით.
- გადახურვის და სართულშუა გადახურვების რეაბილიტაცია.
- არასაინვენტარო ხარაჩოების დაყენება;
- მორყეული ქვის კედლების გადაწყობა.
- ახალი ანალოგიური ქვის კედლების აშენება.
- არასაინვენტარო ხარაჩოების დაშლა-გატანა;
- სამშენებლო ტერიტორიის დასუფთავება და ნაგვის გატანა 5 კილომეტრზე.

2. საპროექტო ობიექტის სამშენებლო სამუშაოების ხანგრძლივობა არ განისაზღვრება СНиП 1.04.03-85 თანახმად. მშენებლობის ხანგრძლივობა პირობითად მიღებულია $T=5.00$ თვე, სამუშაოთა მოცულობიდან გამომდინარე, სადაც 0.5 თვე—მოსამზადებელი პერიოდის ხანგრძლივობა.

მოსამზადებელ პერიოდში უნდა მოხდეს:

- დროებითი “ნაგებობების” განლაგება უსაფრთხო ადგილზე;
- სამშენებლო უბნის შემოღობვა დროებითი ფარებით;
- სამშენებლო მოედნის უზრუნველყოფა დროებითი წყლით და ენერგიით ქალაქის არსებული ქსელებიდან;
- დროებითი არასაინვენტარო ხარაჩოების დაყენება და დროებითი “ფარდის” ჩამოკიდება.

შენიშვნა: სამუშაოების დროს მოხდეს უცხო ხალხის გაყვანა სარეაბილიტაციო ზონიდან!!!

შენიშვნა: სამშენებლო მასალების და ნაკეთობების მიწოდება განხორციელდეს არსებული შემოსასვლელიდან ხელით. ხსნარები და ნარევი გაკეთდეს ადგილზე. ფასადების რეაბილიტაციის დროს დაყენდეს დროებითი არასაინვენტარო გარე ხარაჩოები, ჩამოკიდებული იქნას დროებითი “ფარდა”. სამუშაო ადგილები მუშაობის პირობებისა და ტექნოლოგიურობის გათვალისწინებით უზრუნველყოფილი უნდა იყოს დაცვის საშუალებით. სამუშაოების დაწყებამდე სამშენებლო ორგანიზაციის მიერ შესწავლილ იქნას სამუშაოთა წარმოების ორგანიზაციის პროექტი

3. ძირითადი სამშენებლო მანქანებისა და სატრანსპორტო საშუალებების მოთხოვნილებათა უწყისი

N დასახელება	მარკა	რაოდენობა
1 თვითმცველი, ძარიანი და სპეც. ავტოტრანსპორტი სამშენებლო ტვირთის შემოსატანად	ხვადასხვა	2
2 შესადუღებელი აპარატი	CO-48	1
3 პნემატური ინსტრუმენტი: საბურღი, ხრახნდამჭერი კომპ. ინექტორი		2


კალენდარული გეგმა T=5.00 თვე

N	სამუშაოს დასახელება	დღე	1 თვე						2 თვე						3 თვე					
			5	10	15	20	25	30	5	10	15	20	25	30	5	10	15	20	25	30
I მოსამზადებელი პერიოდის სამუშაოები																				
	მოსამზადებელი სამუშაოების ჩატარება /იხილეთ განმარტებითი ბარათი/	15	██████████																	
II ძირითადი პერიოდის სამუშაოები																				
1	<ul style="list-style-type: none"> -- ცოკლის გამაგრებითი სამუშაოების ჩატარება; -- სართულშუა გადახურვების რეაბილიტაცია. -- დასავლეთ ფასადზე კარების და აივნების მოწყობა 	55	██████████																	
2	<ul style="list-style-type: none"> -- არასაინვენტარო ხარაჩოების დაყენება; -- ფასადებზე არსებული ზზარების ინექცია; -- მორყეული ქვის კედლების გადაწყობა. -- ახალი ანალოგიური ქვის კედლების აშენება. -- კოშკის გადახურვის რეაბილიტაცია -- ქვისშორისების ამოღესვა კირდულაბის ხსნარებით. -- არასაინვენტარო ხარაჩოების დაშლა- გატანა; 	85							██████████											
3	--ქვის საკონსერვაციო სამუშაოების ჩატარება	-																		
III საერთო სამუშაოები																				
1	სამშენებლო ნაგვის გატანა	-	██████████																	
2	სხვადასხვა სამუშაოები	-	██████████																	

N	სამუშაოს დასახელება	დღე	4 თვე						5 თვე					
			5	10	15	20	25	30	5	10	15	20	25	30
I მოსამზადებელი პერიოდის სამუშაოები														
	მოსამზადებელი სამუშაოების ჩატარება /იხილეთ განმარტებითი ბარათი/	15	██████████											
II ძირითადი პერიოდის სამუშაოები														
1	<ul style="list-style-type: none"> -- ცოკლის გამაგრებითი სამუშაოების ჩატარება; -- სართულშუა გადახურვების რეაბილიტაცია. -- დასავლეთ ფასადზე კარების და აივნების მოწყობა 	55	██████████											
2	<ul style="list-style-type: none"> -- არასაინვენტარო ხარაჩოების დაყენება; -- ფასადებზე არსებული ზზარების ინექცია; -- მორყეული ქვის კედლების გადაწყობა. -- ახალი ანალოგიური ქვის კედლების აშენება. -- კოშკის გადახურვის რეაბილიტაცია -- ქვისშორისების ამოღესვა კირდულაბის ხსნარებით. -- არასაინვენტარო ხარაჩოების დაშლა- გატანა; 	85	██████████											
3	--ქვის საკონსერვაციო სამუშაოების ჩატარება	-	██████████											
III საერთო სამუშაოები														
1	სამშენებლო ნაგვის გატანა	-	██████████											
2	სხვადასხვა სამუშაოები	-	██████████											

ფორმატი PAPER SIZE A3	დაკვეთა KONTRACT № 2-57-23 ბ	N პროექტის PROJECT №3	სააღრიცხვო ბარათი Account card № 24425
-----------------------------	------------------------------------	-----------------------------	--

პირობითი აღნიშვნები 2-57-23 T LEGEND

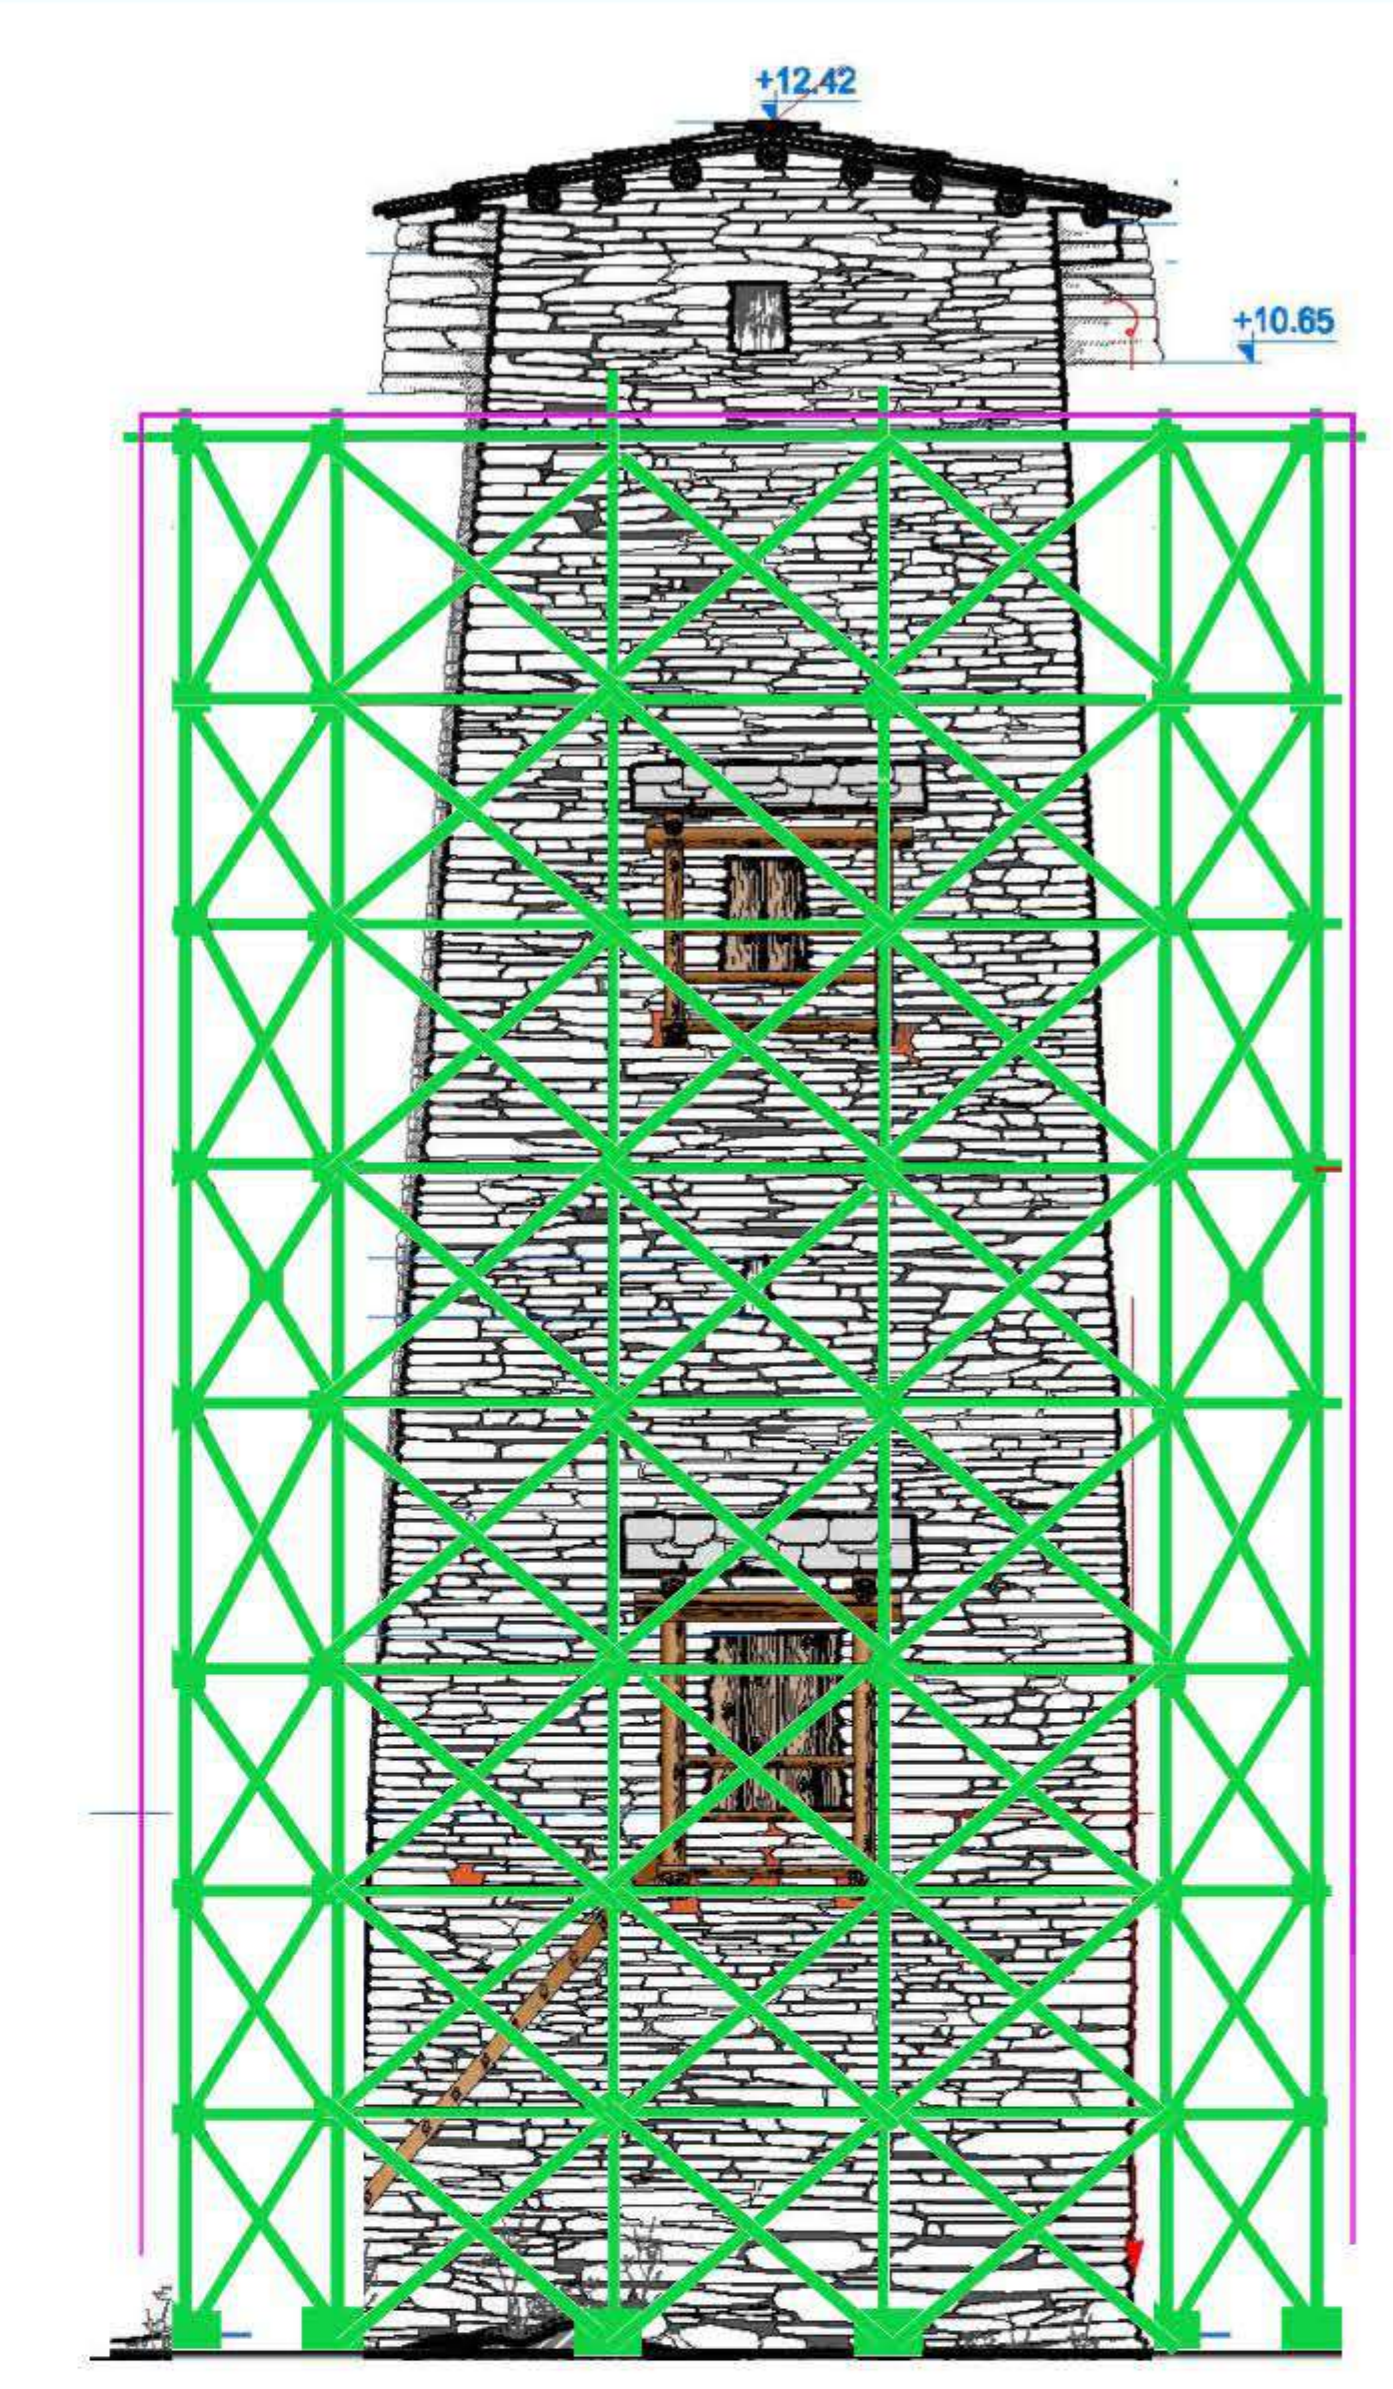


შენიშვნა:
 1. ნახაზზე ზომები მოცემულია მეტრებში
 2. ნახაზზე ყველა ცვლილება მშენებლისა და ავტორის ურთიერთთანხმობის შემთხვევაში უნდა იქონიოს პროექტის ავტორის ხელმოწერა.
 3. შეცვლის კომპლემენტით ამოცანაზე უმჯობესია წინა ვარიანტი.
Note:
 1. The dimensions of the drawing are given in meters
 2. All amendments to the drawing should be agreed upon with the project author.
 3. The amended sheet automatically replaces the previous one.



დამკვეთი CLIENT	საქართველოს კულტურული მემკვიდრეობის დაცვის ეროვნული სააგენტო NATIONAL AGENCY FOR CULTURAL HERITAGE PRESERVATION OF GEORGIA	
დაკვეთა	სულხან-საბა ორბელიანი № 2-57-23 ბ	
პროექტი PROJECT	თამარის კოშკის რესტავრაციის პროექტი Tamari Tower restoration project	
მისამართი ADDRESS	მესტიის მუნიციპალიტეტი, უშგულის თემი, სოფელი ჩაჯაში Mestia municipality, Ushguli community, village Chazhashi	
თანამდებობა	გვარი	ხელმოწერა
დირექტორი Director	გ. ჯაფარიძე G. Japaridze	
არქიტექტორი Architect	გ. ჯაფარიძე G. Japaridze	
კონსტრუქტორი Constructor	ა. მჭედლიშვილი A. Mchedlishvili	
შეასრულა Draw by	მ. ჰვიციანი M. Kvitsiani	
CENTRE FOR RESERVATION OF CULTURAL HERITAGE OF MESTIA MUNICIPALITY tel: (+995) 93 52 25 33		მესტიის მუნიციპალიტეტის კულტურული მემკვიდრეობის დაცვის დეპარტამენტი mail: m.k.m.center@gmail.com

თარიღი DATE OF ISSUE	2024	
მშენებლობის ორგანიზაციის პროექტი		
მასშტაბი SCALE	1: 200	ფურცელი PAGES
		ტბ-2

მშენებლობის ორგანიზაციის პროექტი

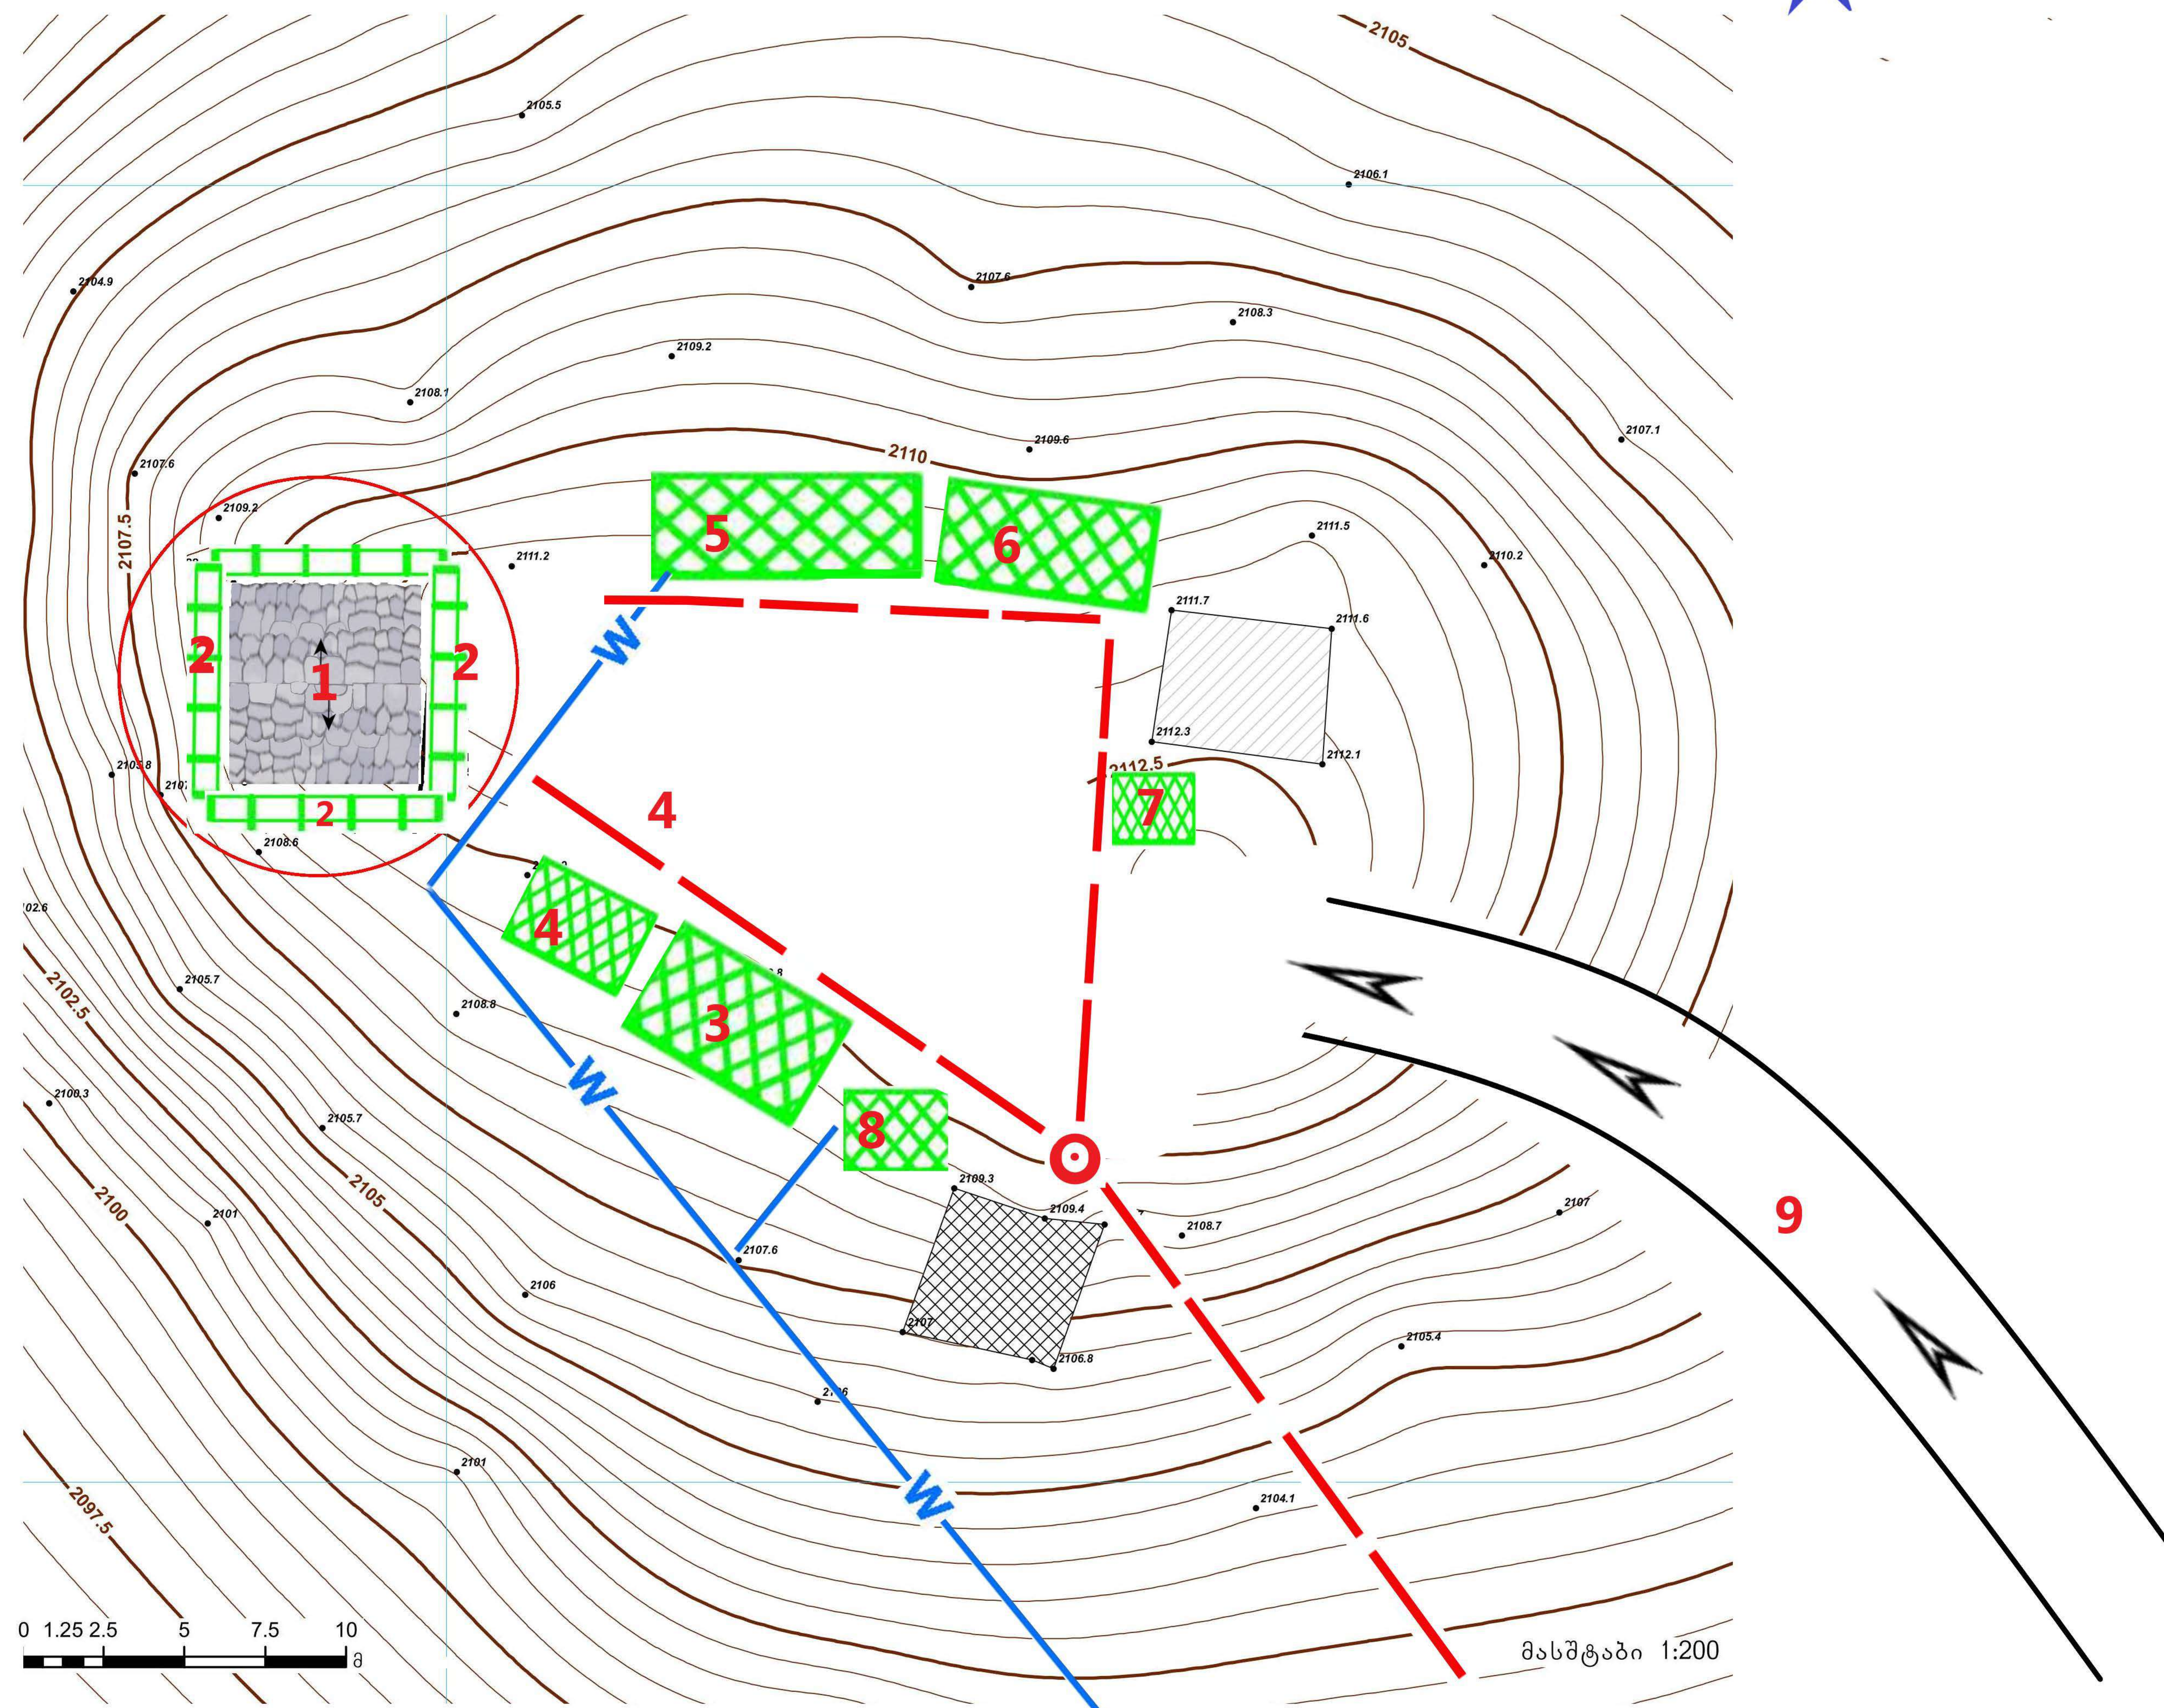

ექსპლიკაცია:

1. სარეაბილიტაციო კოშკი
2. არასაინვენტარო ხარაჩოები
3. დროებითი დახურული საწყობი
4. ღია საწყობი
5. დროებით კვების ოთახი
6. სამუშაოთა მწარმოებლის დროებითი ოთახი
7. დროებითი საყარაულო
8. დროებითი ბიო ტვალეტი
9. ტვირთების საზიდო გზა

პირობითი აღნიშვნები

- სარეაბილიტაციო ძეგლი
- დროებითი ხარაჩოები
- დროებითი "ნაგებობა"

ფორმატი PAPER SIZE A3	დაკვეთა KONTRACT № 2-57-23 ბ	N პროექტის PROJECT №3	სააღრიცხვო ბარათი Account card № 24425
-----------------------------	------------------------------------	-----------------------------	--

პირობითი აღნიშვნები 2-57-23 ბ LEGEND



- ელ. გამანაწილებელი ფარი
- დენის კაბელი
- წყლის მილი
- თამარის აოჯანი

შენიშვნა:

1. ნახაზზე ზომები მოცემულია მეტრებში
2. ნახაზზე ყველა ცვლილება მშენებლობისას შიდასამსახურ უნდა იქონიოს პროექტის ავტორთან.
3. ფურცლის კომპლემენტით ამტოვებულ შემთხვევაში ავტომატურად ჩანს წინა ვარიანტი.

Note:

1. The dimensions of the drawing are given in meters
2. All amendments to the drawing should be agreed upon with the project author.
3. The amended sheet automatically replaces the previous one.



დამკვეთი CLIENT	საქართველოს კულტურული მემკვიდრეობის დაცვის ეროვნული სააგენტო NATIONAL AGENCY FOR CULTURAL HERITAGE PRESERVATION OF GEORGIA
დაკვეთა	ხელშეკრულება № 2-57-23 ბ
პროექტი PROJECT	თამარის აოჯანის რესტავრაციის პროექტი Tamar Tower restoration project
მისამართი ADDRESS	მესტიის მუნიციპალიტეტი, უშგულის თემი, სოფელი ჩაჯაში Mestia municipality, Ushguli community, village Chazhashi

თანამდებობა	გვარი	ხელმოწერა
დირექტორი Director	გ. ჯაფარიძე G. Japaridze	
არქიტექტორი Architect	გ. ჯაფარიძე G. Japaridze	
კონსტრუქტორი Constructor	ა. მჭედლიშვილი A. Mchedlishvili	
შეასრულა Draw by	მ. კვიციანი M. Kvitsiani	

CENTRE FOR REZERVATION OF CULTURAL HERITAGE OF MESTIA MUNICIPALITY tel: (+995) 93 52 25 33		მესტიის მუნიციპალიტეტის კულტურული მემკვიდრეობის დაცვის დეპარტამენტი mail: m.k.m.centre@gmail.com
---	--	---


თარიღი DATE OF ISSUE	2024
-------------------------	------

მშენებლობის ორგანიზაციის პროექტი

მასშტაბი SCALE	1: 200	ფურცელი PAGES	ტბ-2
-------------------	--------	------------------	------

მშენებლობის ორგანიზაციის პროექტი

დასავლეთის ფასადი

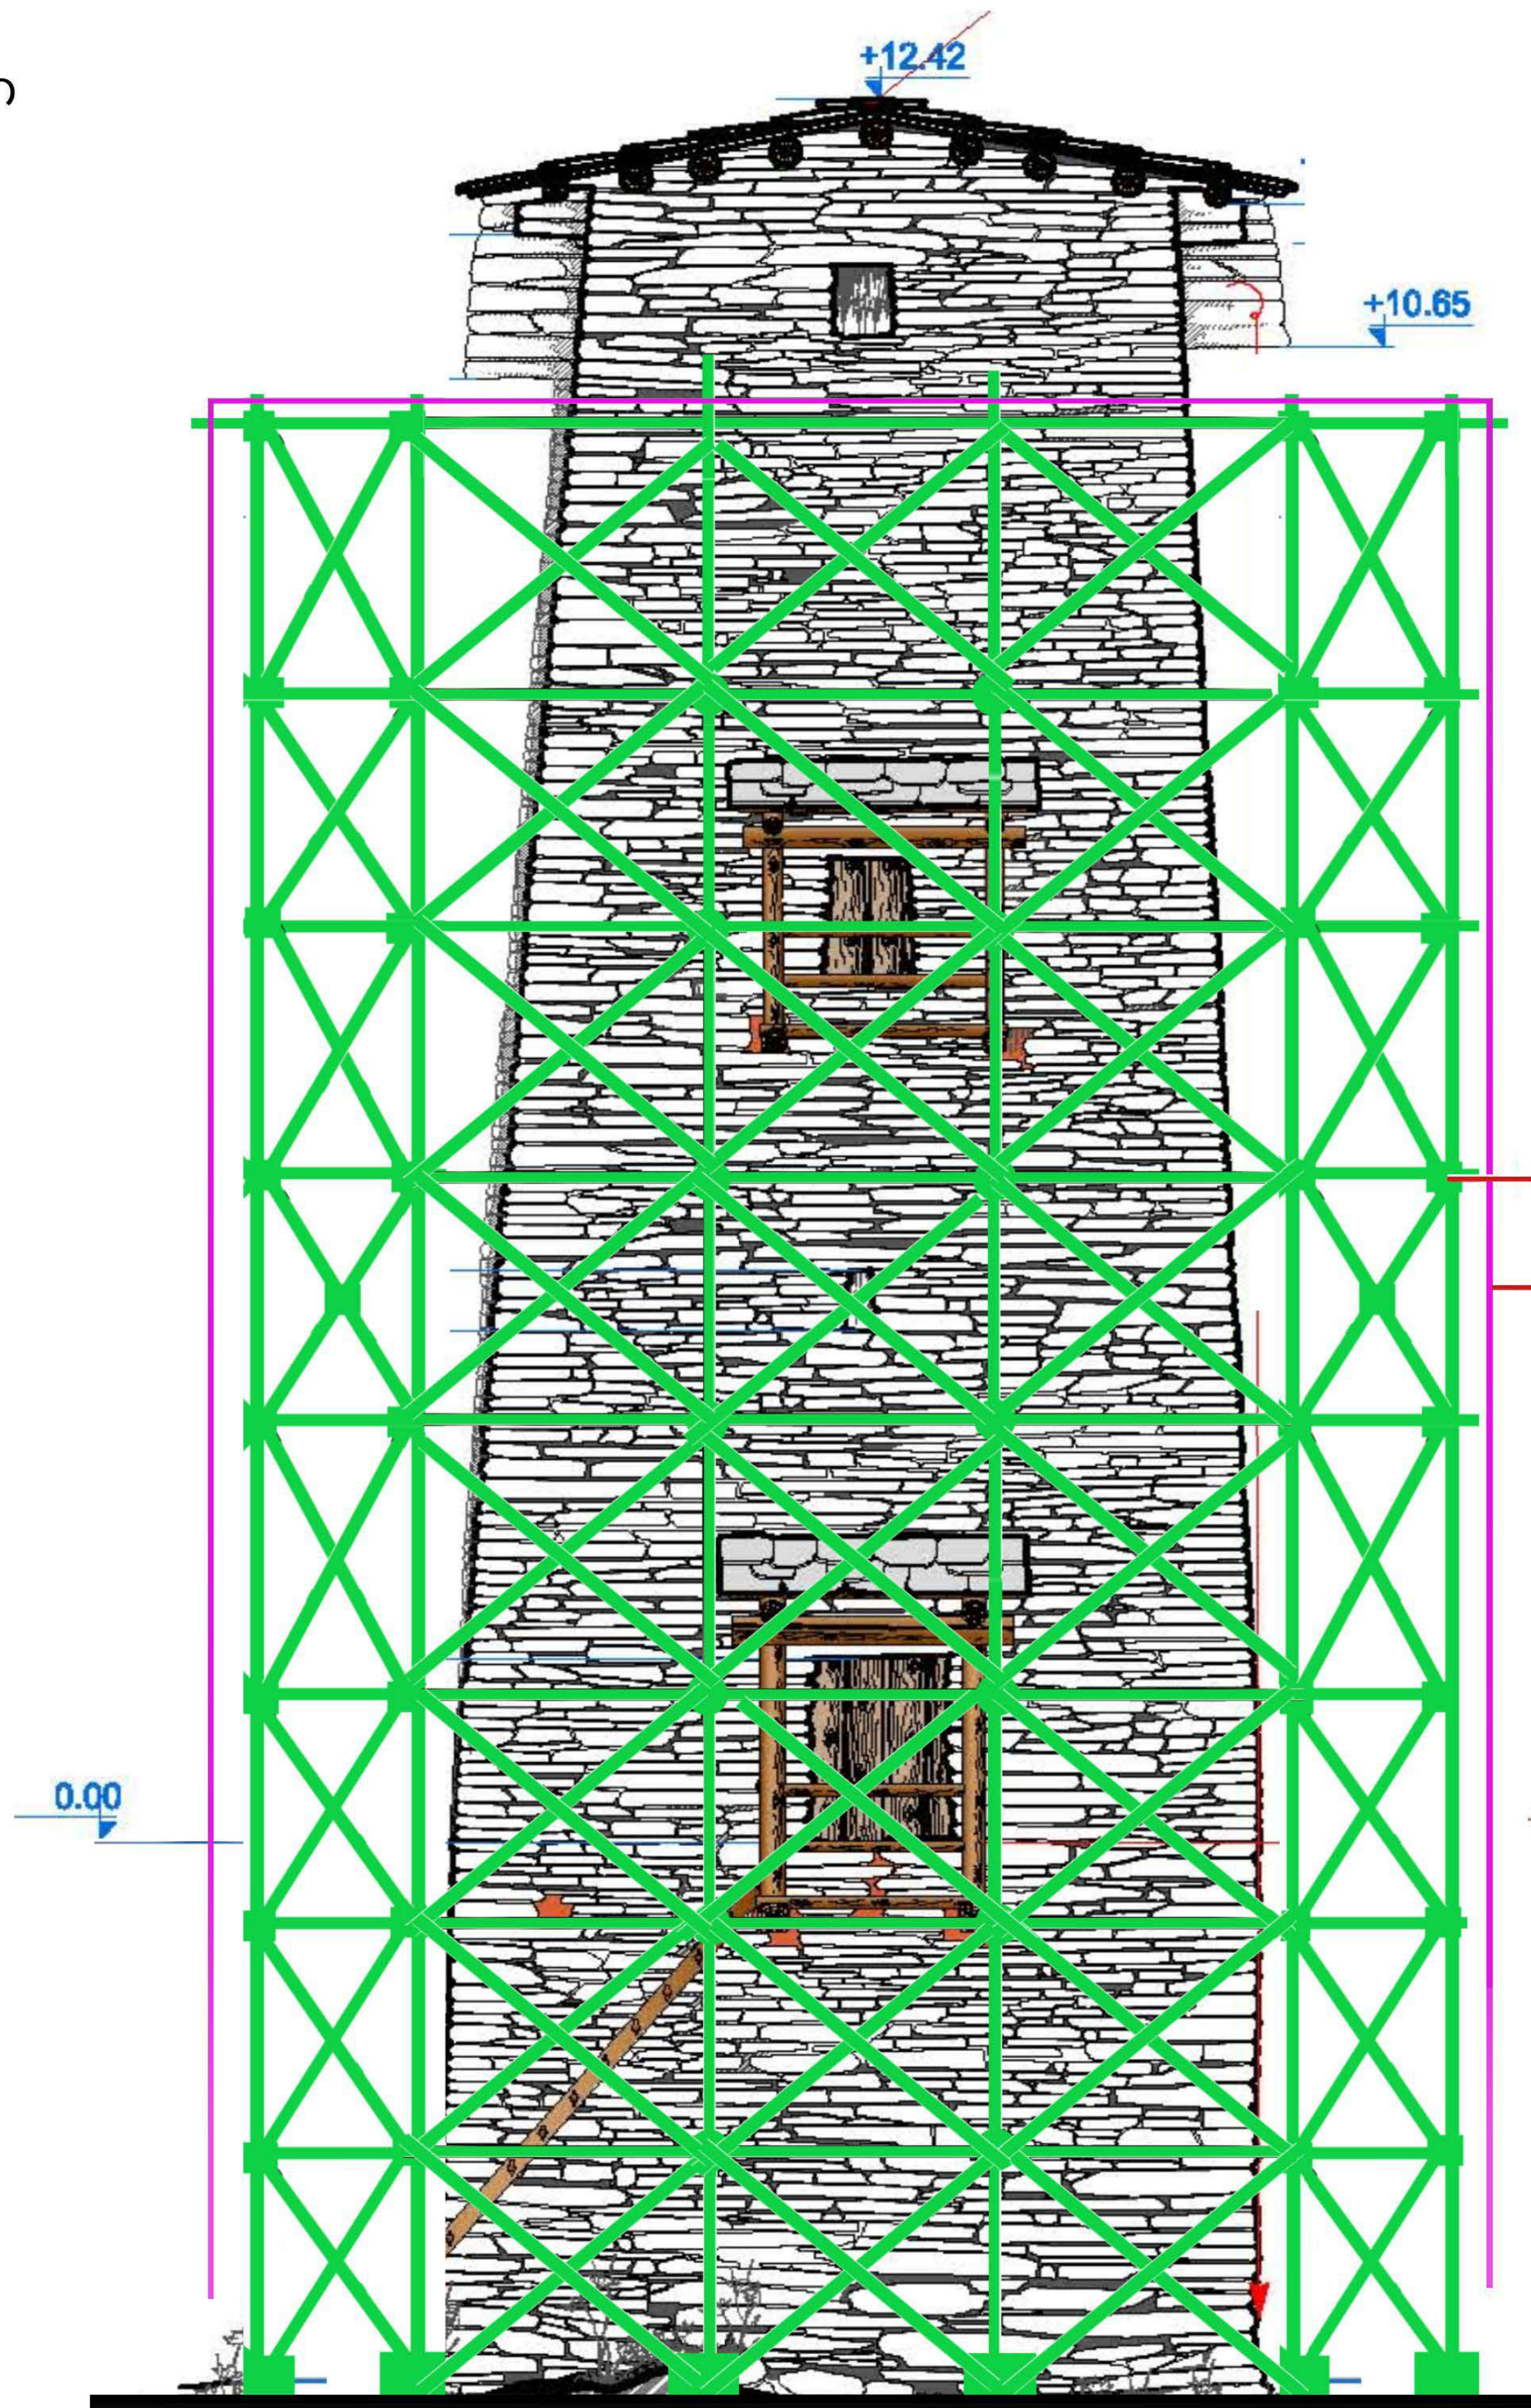


დროებითი ხარაჩოს მოწყობის სქემა

დროებითი ხარაჩო
დროებითი ბადე

ფორმატი PAPER SIZE	დაკვეთა KONTRACT	N პროექტის PROJECT N	სააღრიცხვო ბარათი Account card
A3	№ 2-57-23 ბ	№3	№ 24425

პირობითი აღნიშვნები 2-57-23 T LEGEND

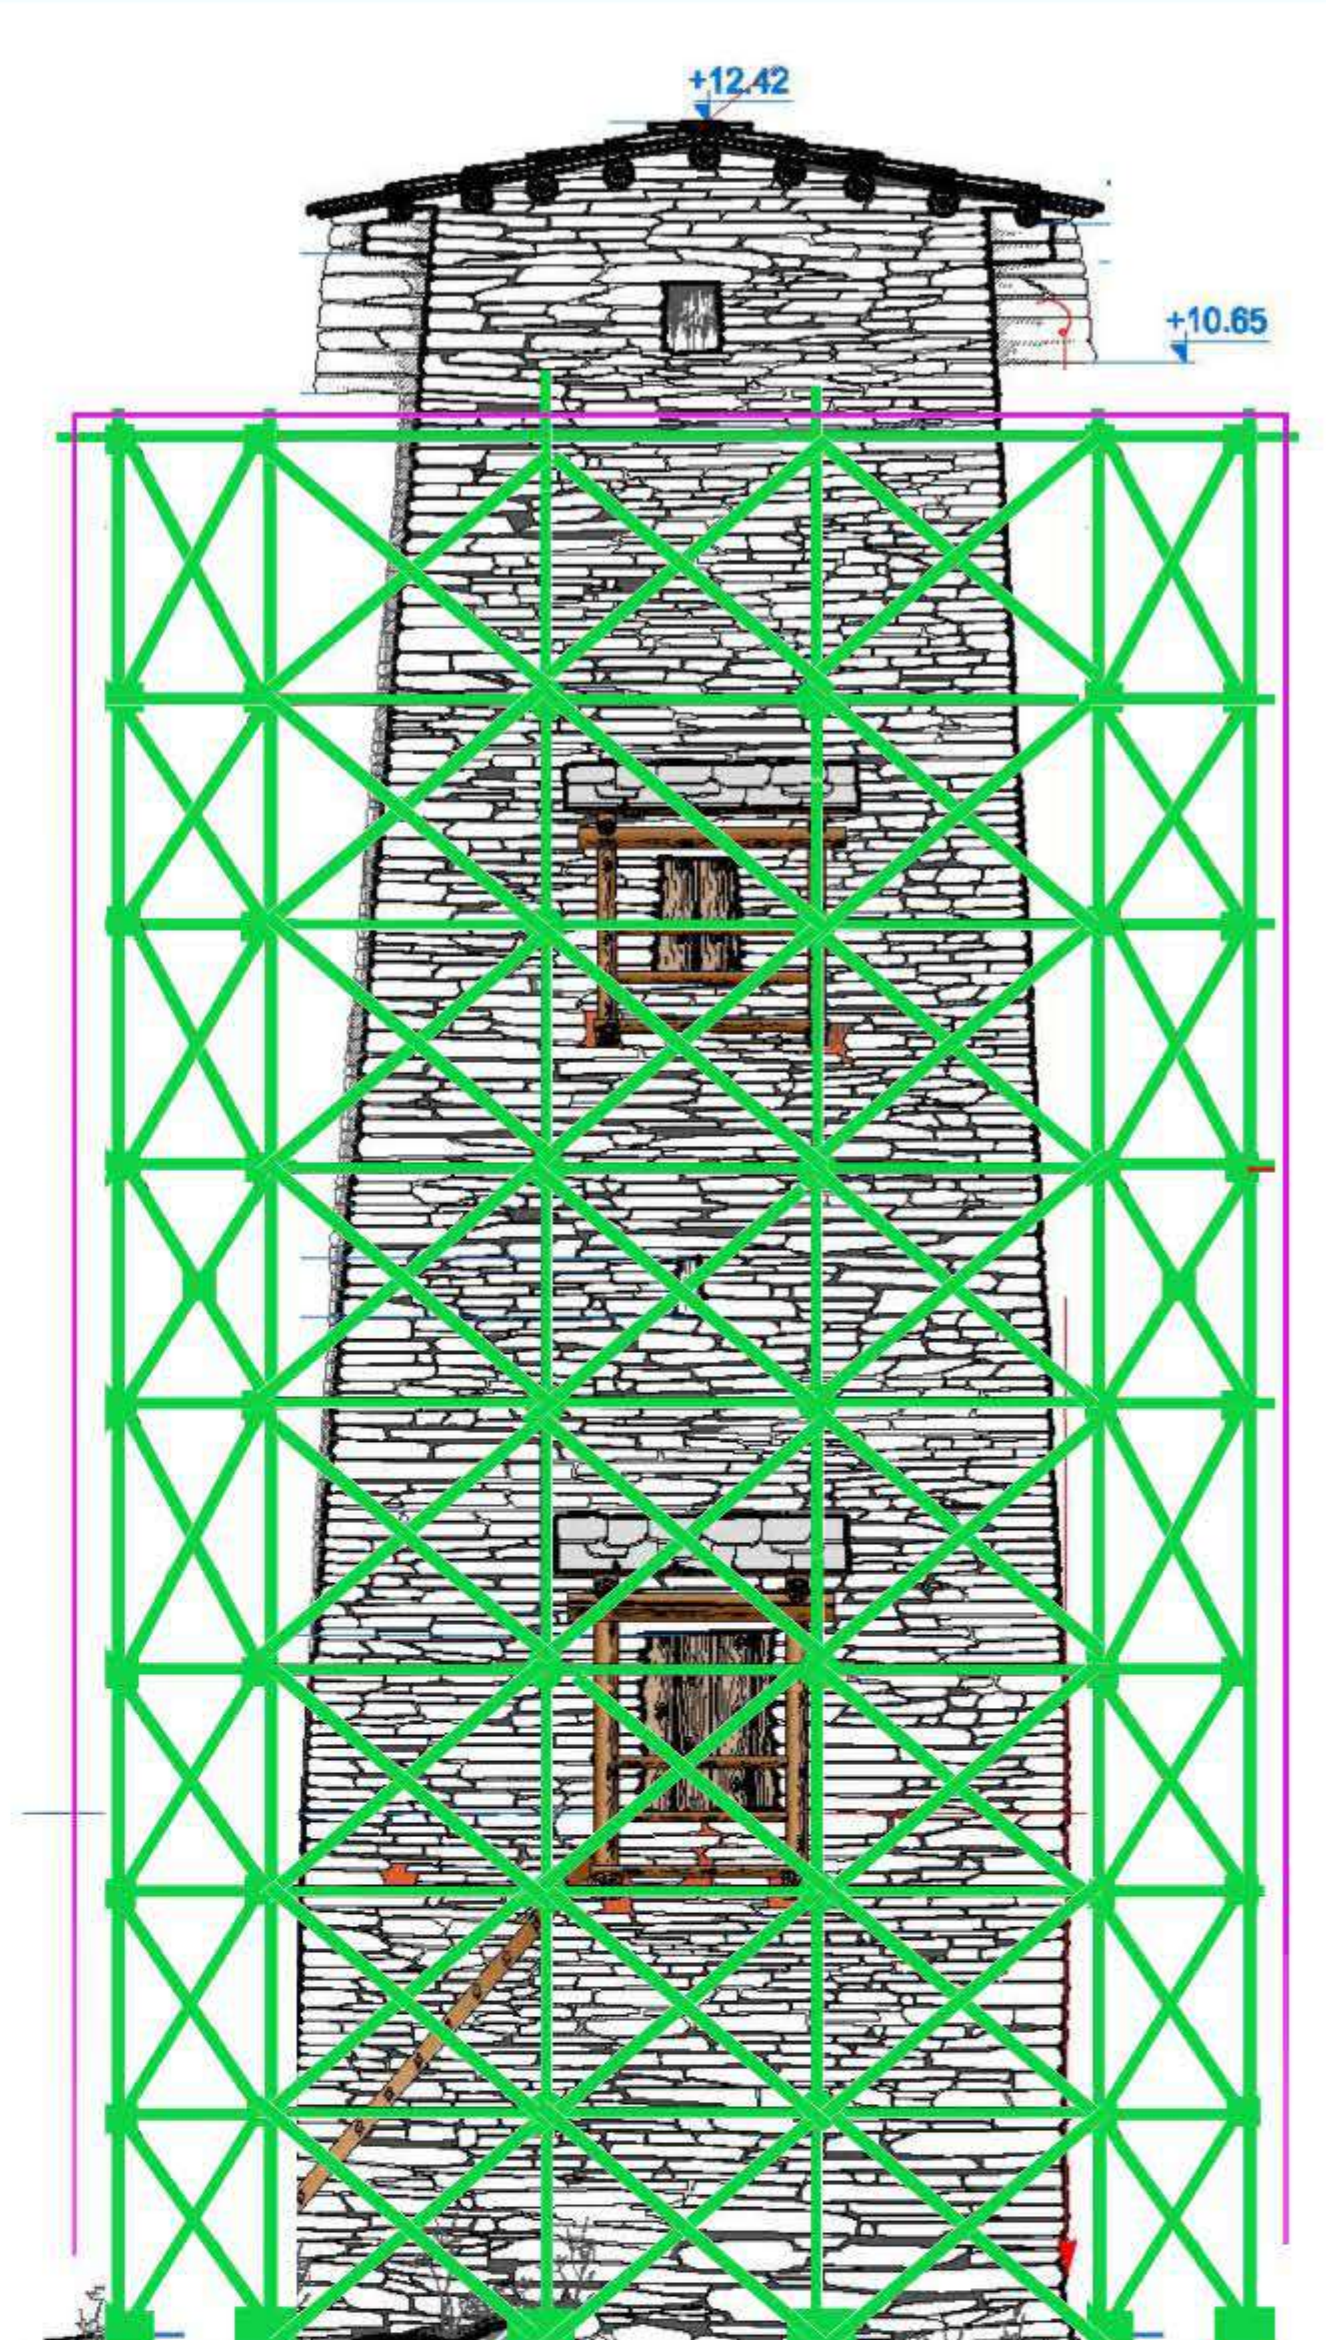

- შენიშვნა:
- ნახაზზე ზომები მოცემულია მეტრებში
 - ნახაზზე ყველა ცვლილება მშენებლობისას შეთანხმებული უნდა იქნოს პროექტის ავტორთან.
 - ფურცლის კომპიუტერული ავტომატურად უმჯობესა წინა ვარიანტი.
- Note:
- The dimensions of the drawing are given in meters
 - All amendments to the drawing should be agreed upon with the project author.
 - The amended sheet automatically replaces the previous one.



დამკვეთი CLIENT	საქართველოს კულტურული მემკვიდრეობის დაცვის ეროვნული სააგენტო NATIONAL AGENCY FOR CULTURAL HERITAGE PRESERVATION OF GEORGIA
დაკვეთა	სულხან-საბა ორბელიანი № 2-57-23 ბ
პროექტი PROJECT	თამარის აუზის რესტავრაციის პროექტი Tamar Tower restoration project
მისამართი ADDRESS	მესტიის მუნიციპალიტეტი, უშგულის თემი, სოფელი ჩაჯაში Mestia municipality, Ushguli community, village Chazhashi

თანამდებობა	გვარი	ხელმოწერა
დირექტორი Director	გ. ჯაფარიძე G. Japaridze	
არქიტექტორი Architect	გ. ჯაფარიძე G. Japaridze	
კონსტრუქტორი Constructor	ა. მჭედლიშვილი A. Mchedlishvili	
შეასრულა Draw by	მ. ჰვიციანი M. Kvitsiani	

CENTRE FOR REZERVATION OF CULTURAL HERITAGE OF MESTIA MUNICIPALITY tel: (+995) 93 52 25 33		მესტიის მუნიციპალიტეტის კულტურული მემკვიდრეობის დაცვის ცენტრი mail: m.k.m.centre@gmail.com
---	--	---

თარიღი DATE OF ISSUE	2024
-------------------------	------

მშენებლობის ორგანიზაციის პროექტი

მასშტაბი SCALE	1: 200	ფურცელი PAGES	ტბ-2
-------------------	--------	------------------	------