


ბენეგმა
მ-1:300

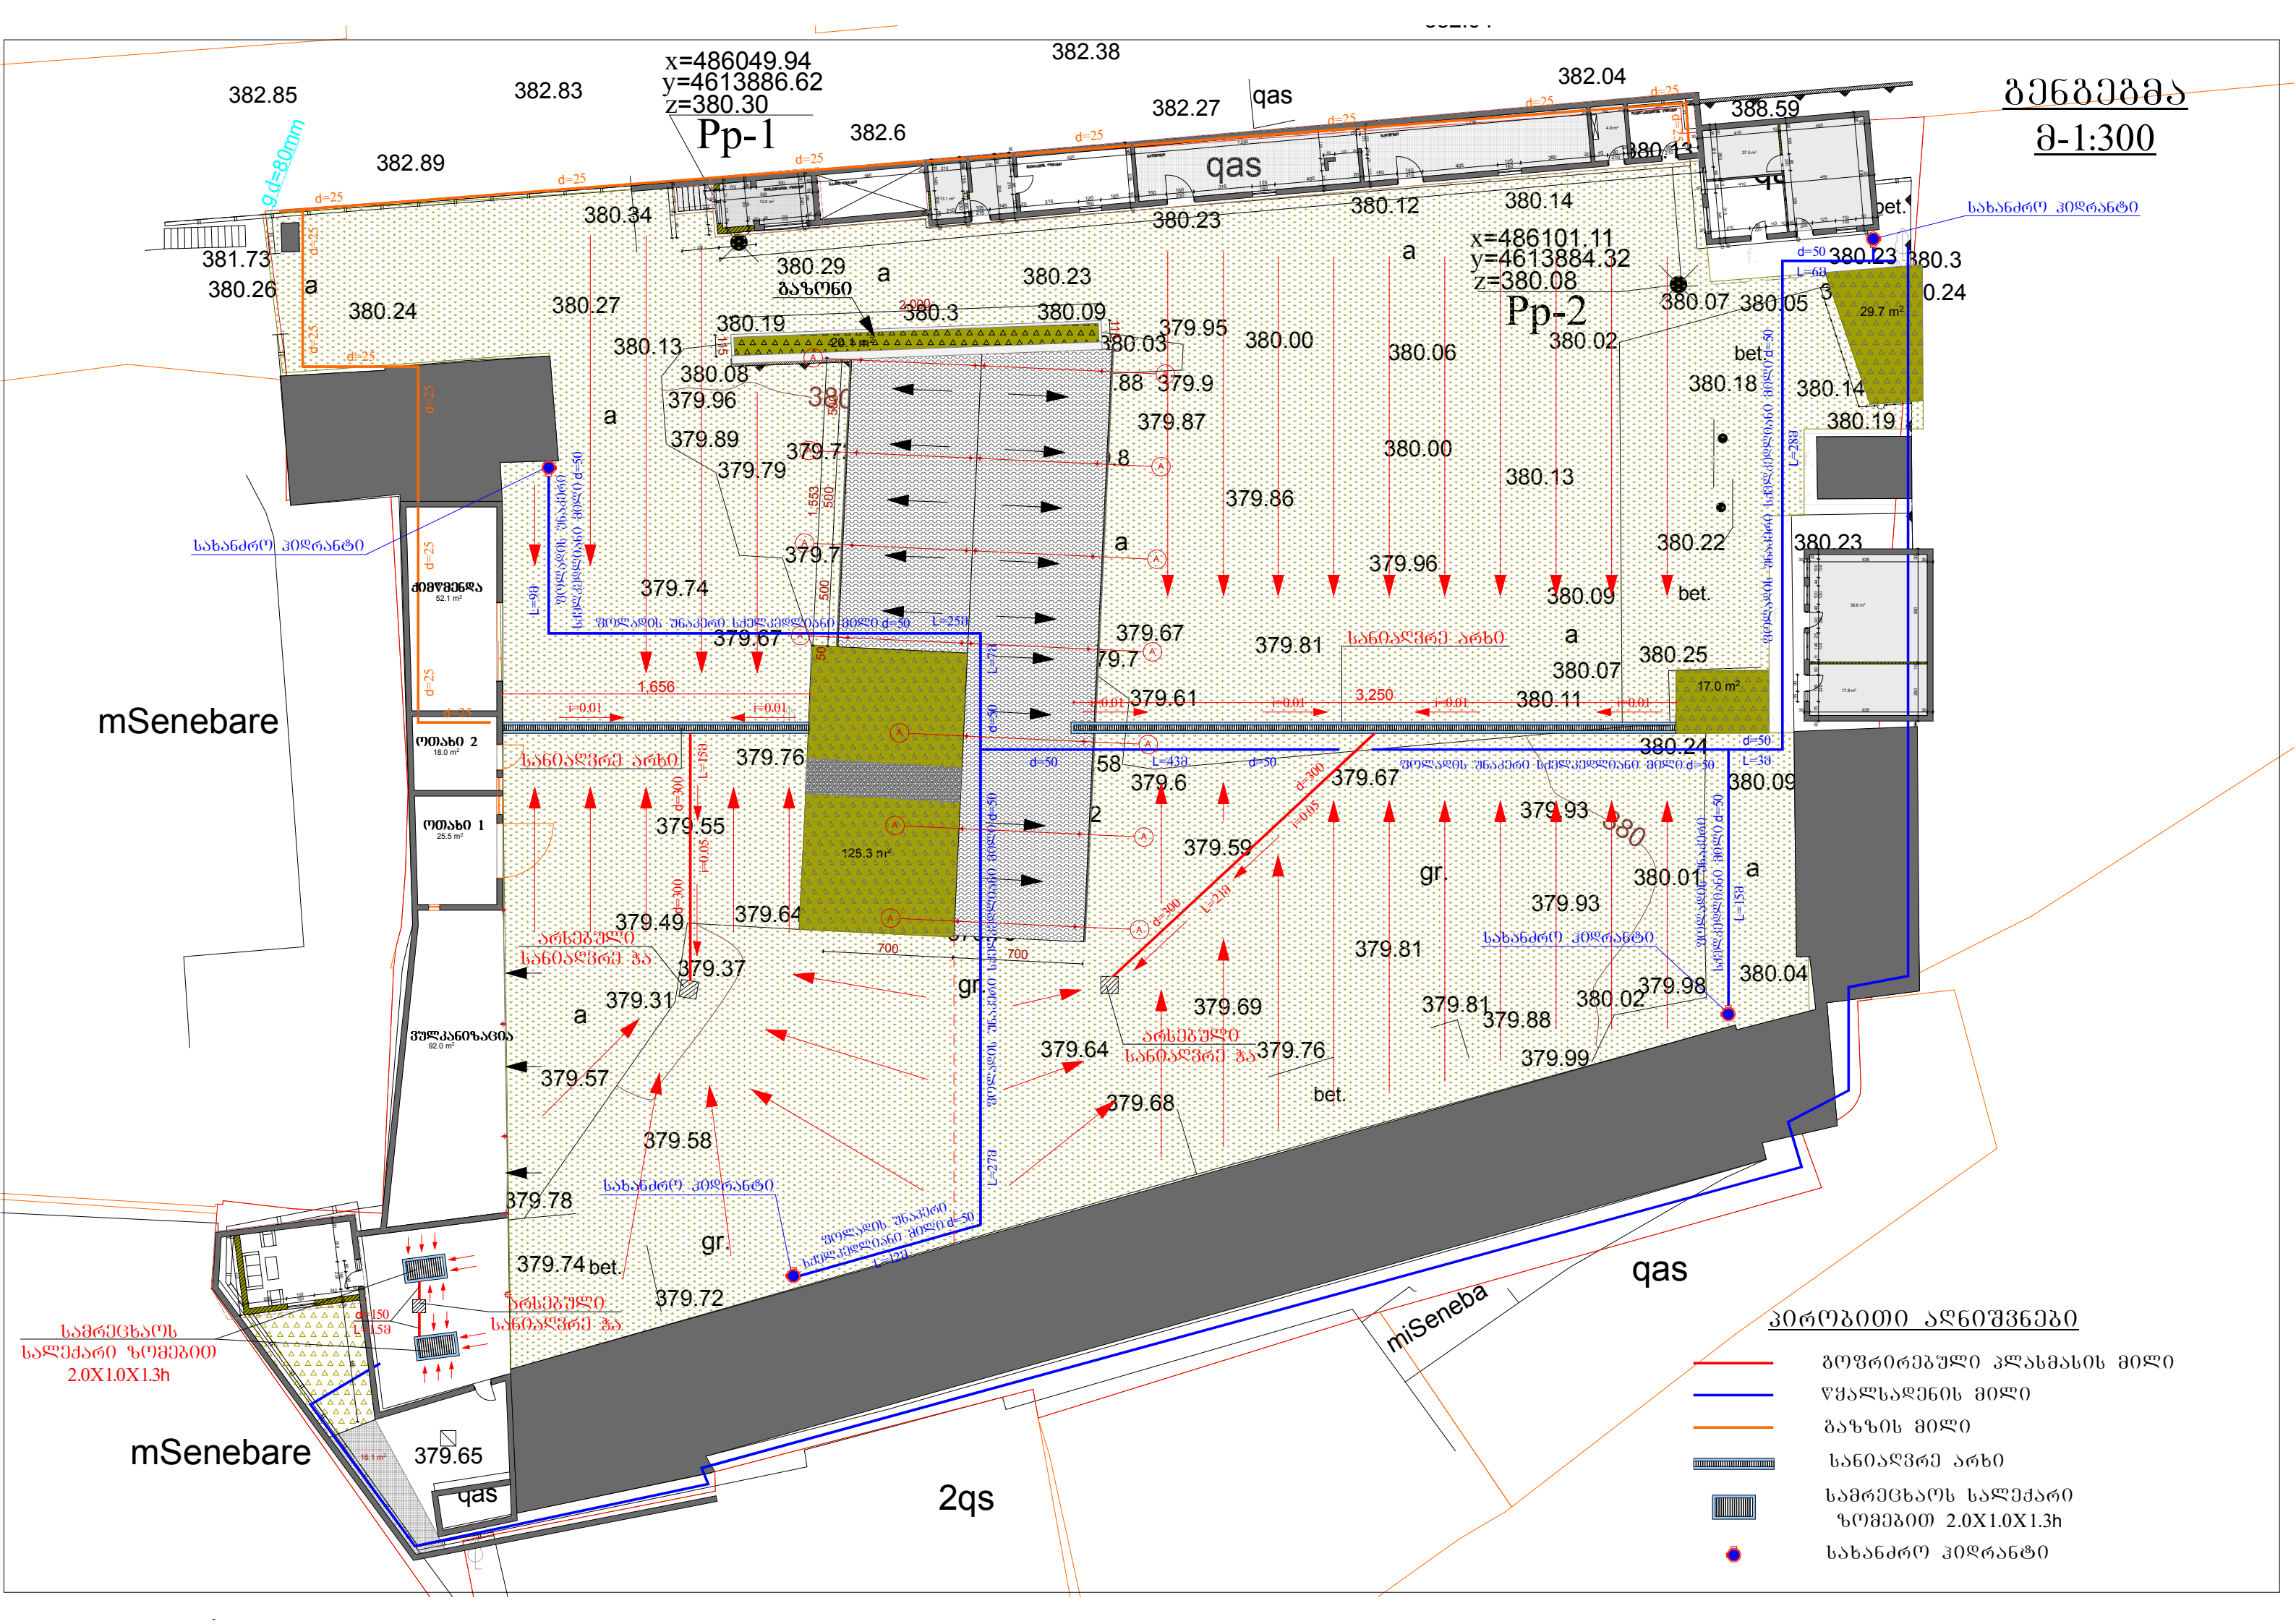

პირობითი აღნიშვნები

- გოფრირებული პლასმასის მილი
- წყალსადენის მილი
- გაზის მილი
- სანიავრე არხი
- სამრეცხაოს საღებავი ზომებით 2.0X1.0X1.3h
- სახანძრო პირანტი