



მრეცხავების ოთახი

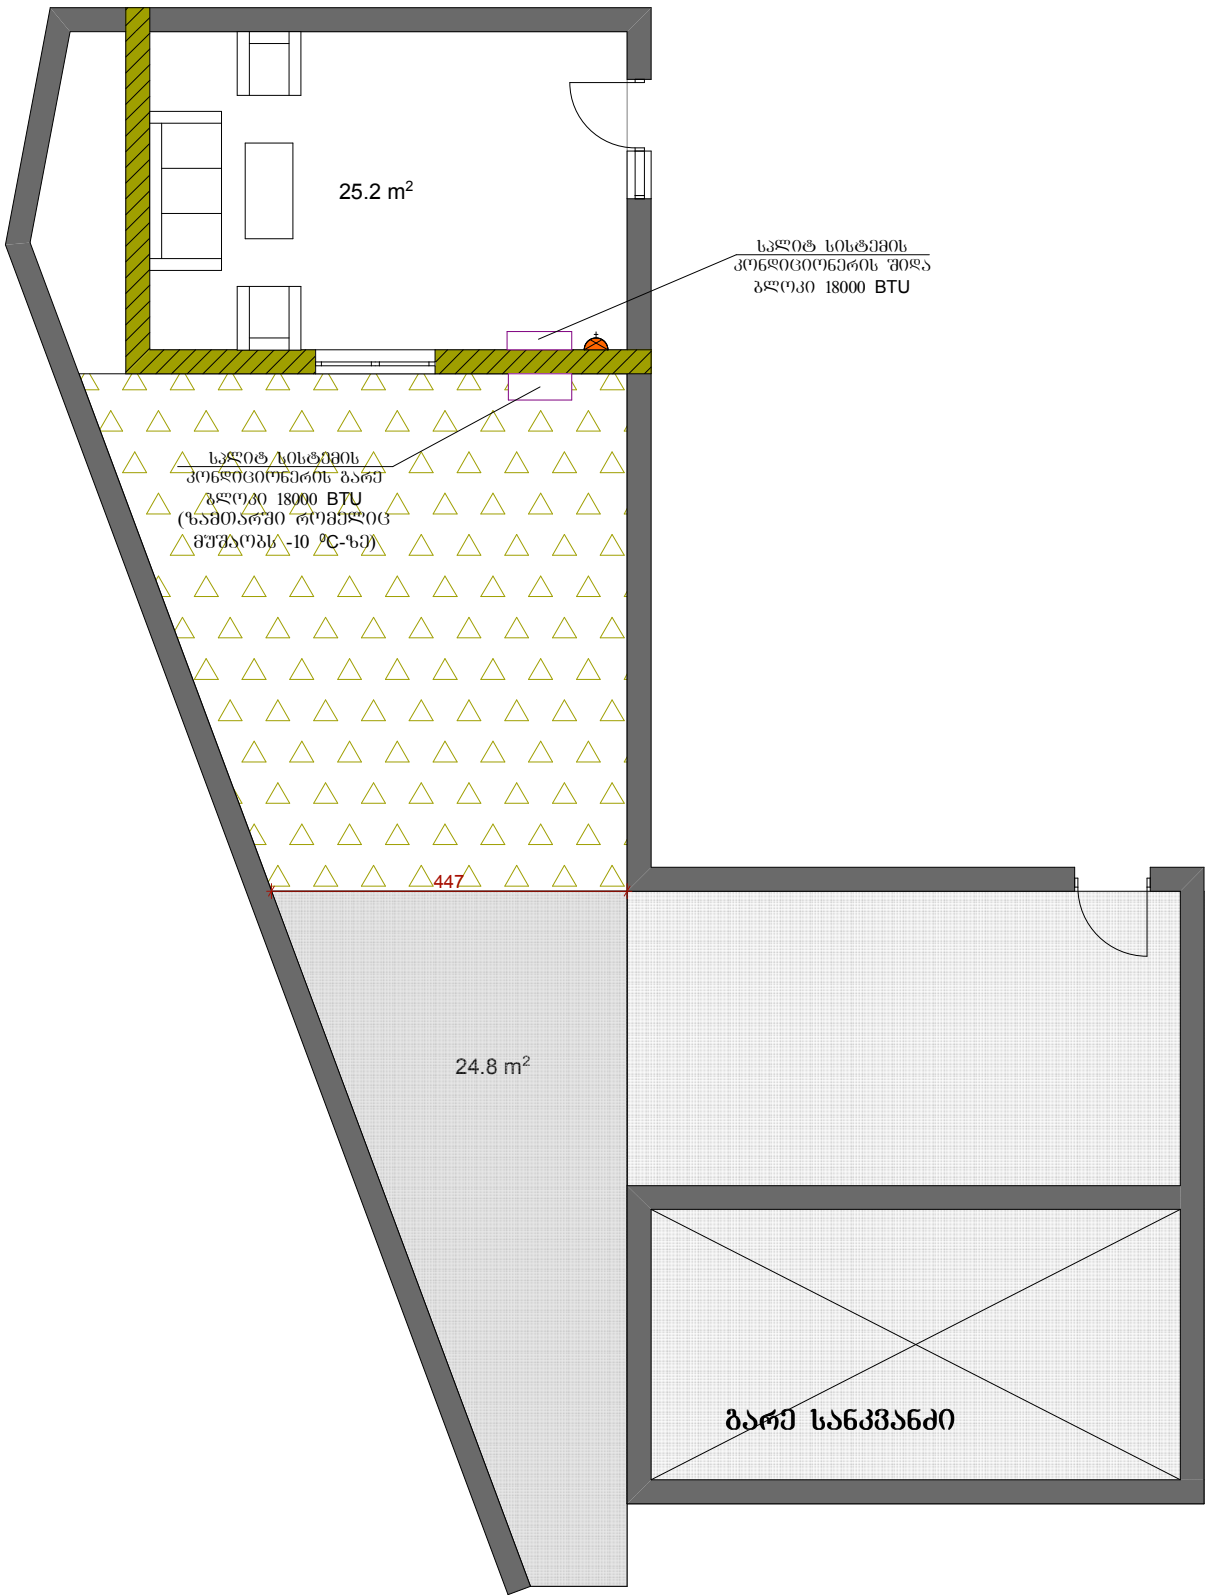

დისპეჩერის ოთახი

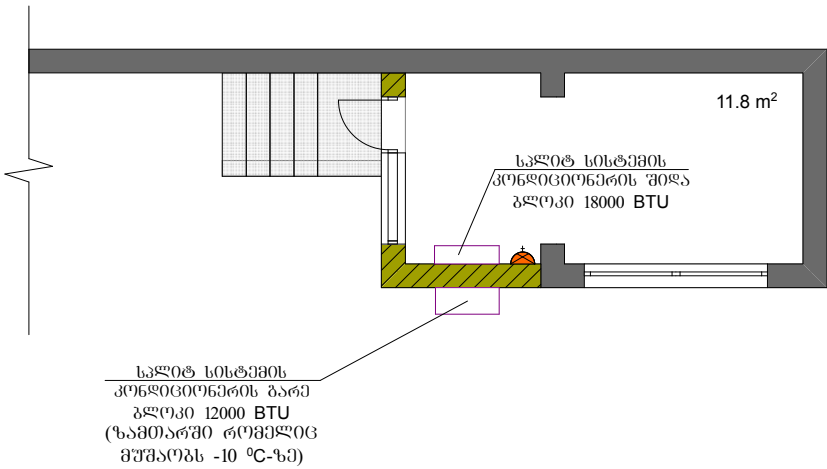

პირებიანი აღნიშვნები

- სპლიტ სისტემის
კონდიციონერის შიდა
ბლოკი
- სპლიტ სისტემის
კონდიციონერის შიდა
ბლოკი