საქართველოს
ქ. თბილისის მერია
სსიპ თბილისის არქიტექტურის სამსახური

ქ. თბილისი, გულუას ქუჩა №1-ის მიმდებარედ, სახელმწიფოს საკუთრებაში
არსებული 5610 კვ.მ არასასოფლო-სამეურნეო დანიშნულების მიწის ნაკვეთის
ბ ე ბ მ ა

სამსახურის უფროსი
/ბ. ბოგოლაშვილი/.

სიტუაციური სქემა
მ 1:2000

მიწის ნაკვეთის გამოყენების პირობების მომზადების განყოფილება		
განყოფილების უფროსი:		
მთავარი სპეციალისტი:		
საინვესტიციო განყოფილება		
განყოფილების უფროსი:		
მთავარი სპეციალისტი:		
მიწის ნაკვეთის ფუნქცია და ქალაქმშენებლობითი პირობების პარამეტრები		

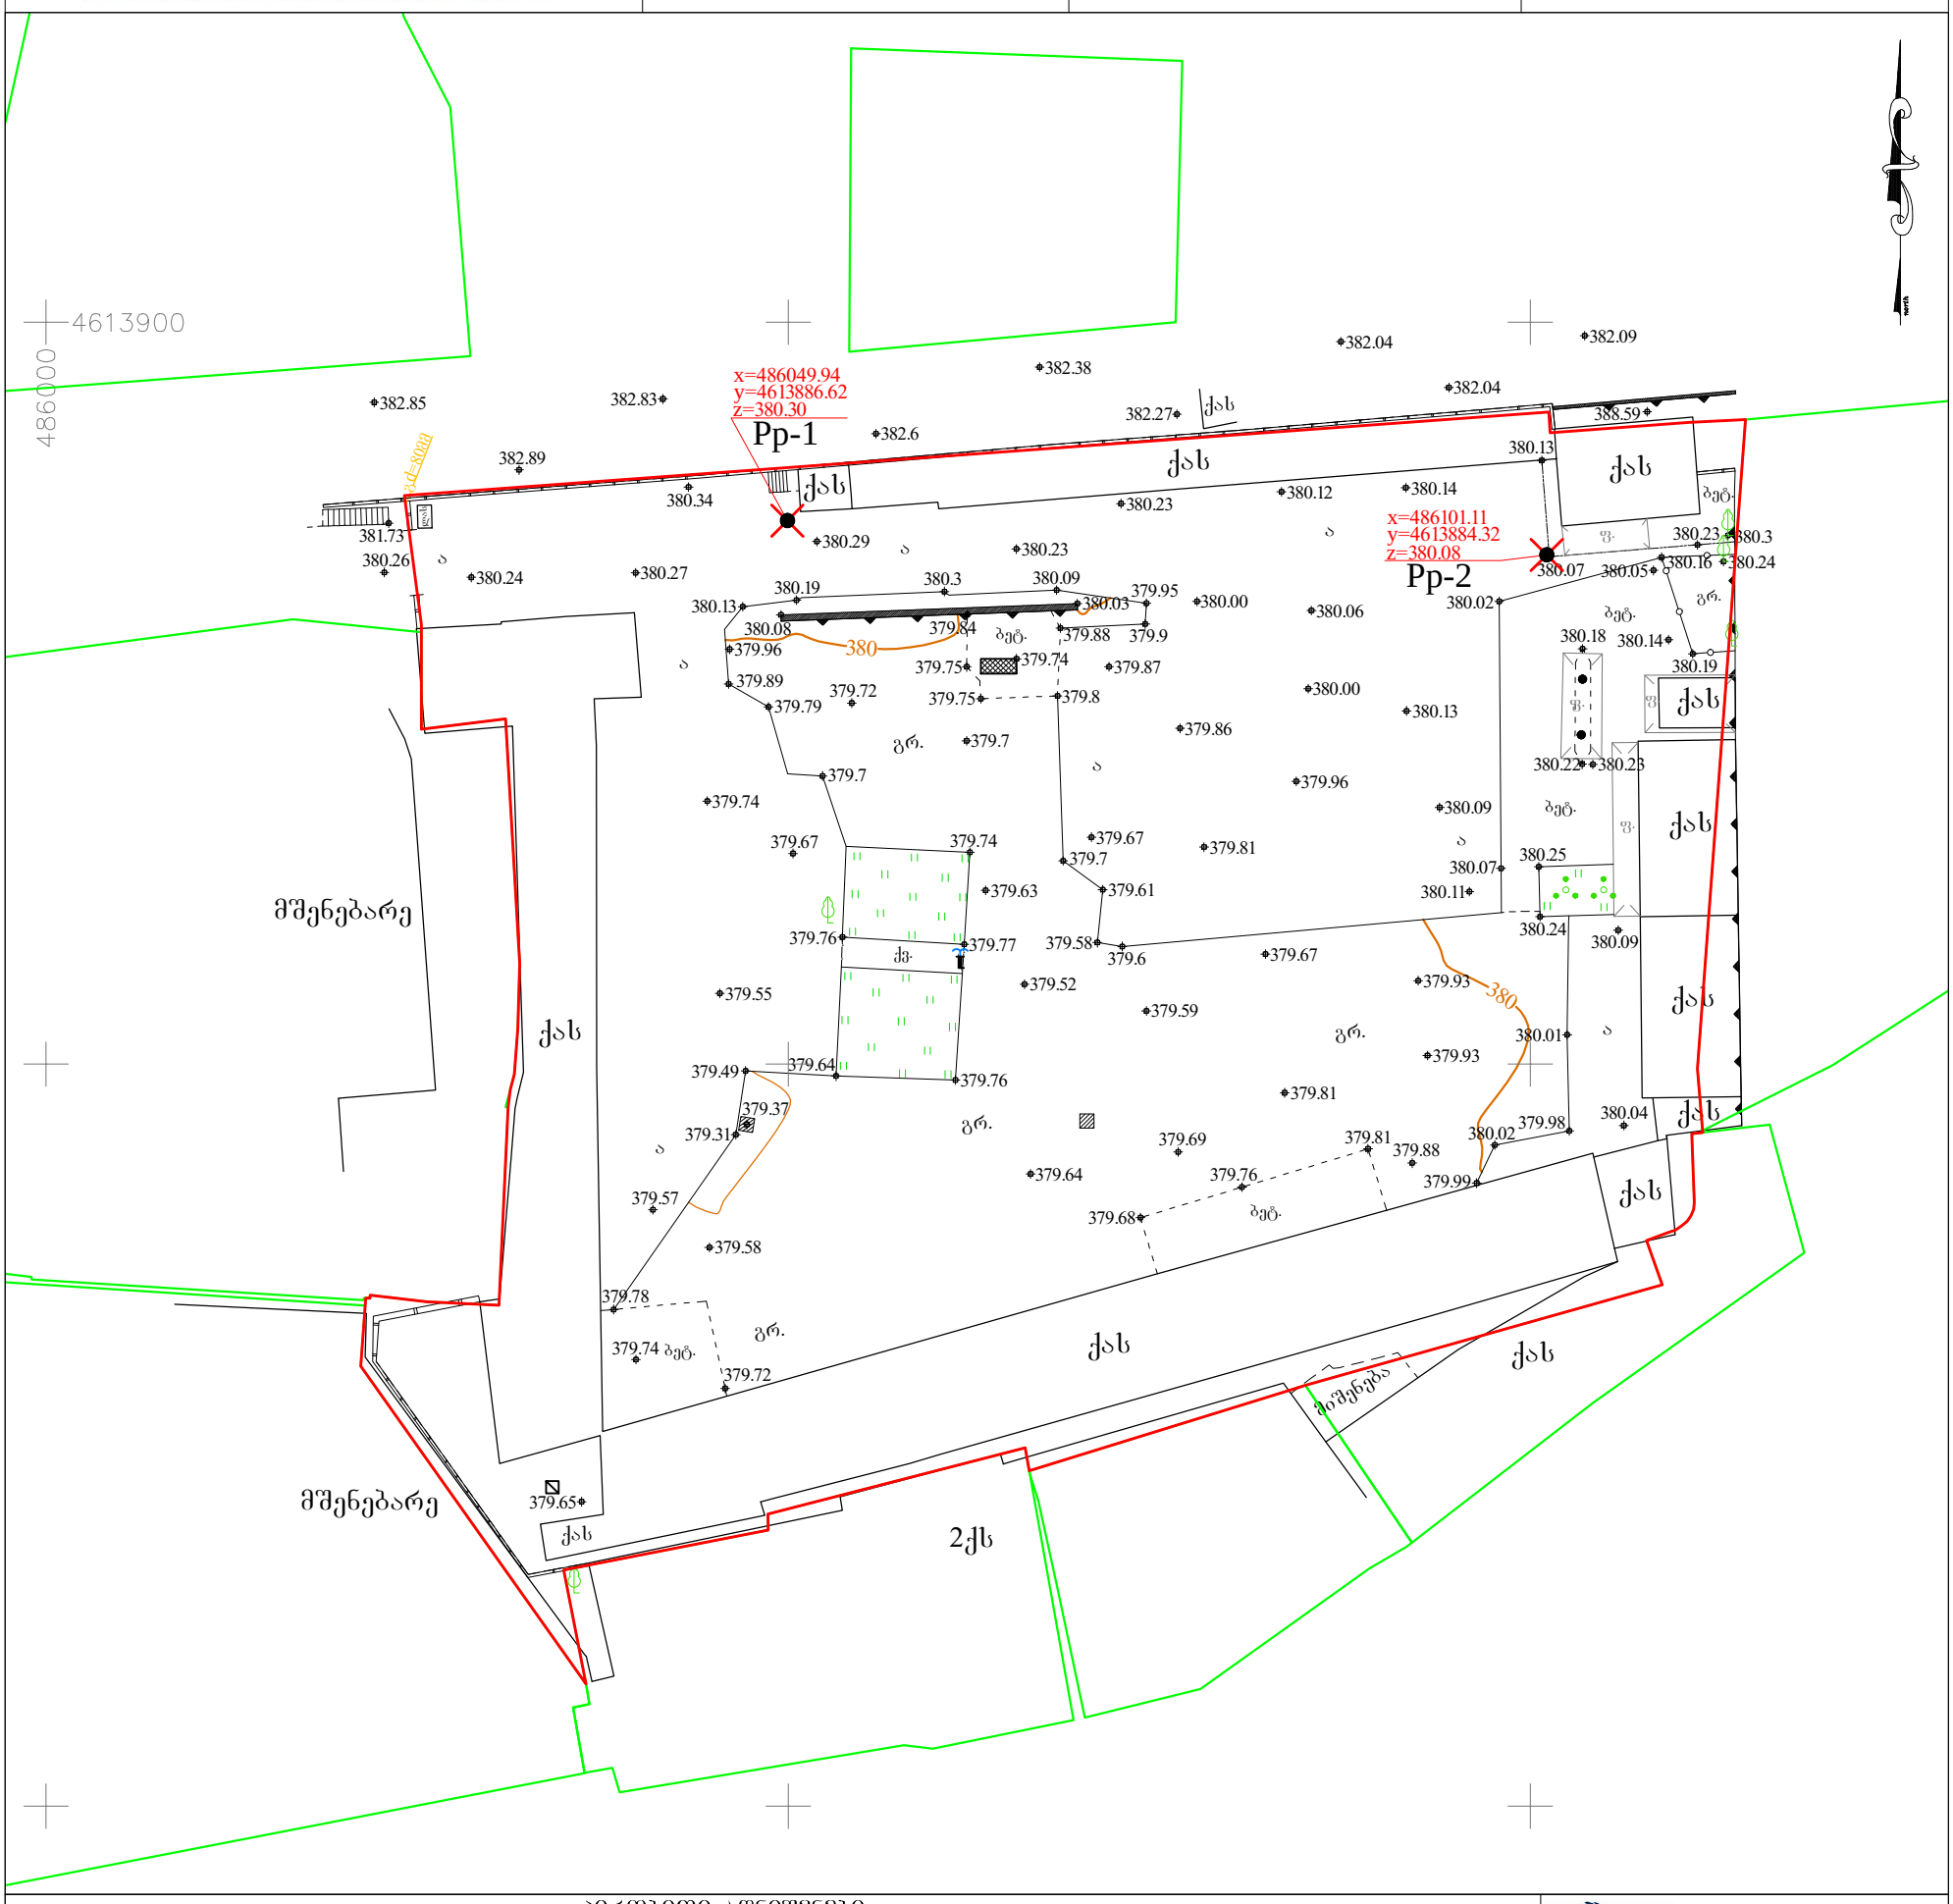

პირობითი აღნიშვნები
WGS 84-ის კოორდინატთა სისტემის UTM პროექცია

ქს	საცხოვრებელი შენობა	ბორდიური	ბეტონის ღობე	მიწის ნაკვეთის საზღვარი			
ქას	არასაცხოვრებელი შენობა	ასფალტის გზა	მავთულბადის ღობე	მეზობლის მიწის ნაკვეთის საზღვარი			
ფ.	ფარდული	გრ. გრუნტის გზა	გაზი	ხეები, პალმა, ბუჩქი			
სათბური	სათბური	რკინიგზა	წყალი	ბოძები			
ნაგრეგი	დანგრეული შენობა	მთავარი იზოჰიფსი	ნაყარი მიწა	განათების ელ. ბოძი			
ბუნკ.	რეზ.	221 იზოჰიფსი სიმაღლით	ჩამოჭრილი გრუნტი	ონკანი, სათვალთვალო ჭა			
ბუნკერი		ქვის ღობე	კონტურული ხაზი	ანძა, ანტენა			
		ლითონის ღობე	ქარსაცავი ხოლი				
			ცოცხალი ღობე				

თბილისი ჯგუფი ბარნოვის ქ. №71
info@tbilisigroup.ge 322 40 06 60

დირექტორი	ნ. ჭეიშვილი
აზომა	ზ. ლაფანაშვილი
დახაზა	ნ. კრივოლიაკო
მ 1:500	2014წ.