


არსებული გეგმა



საპროექტო

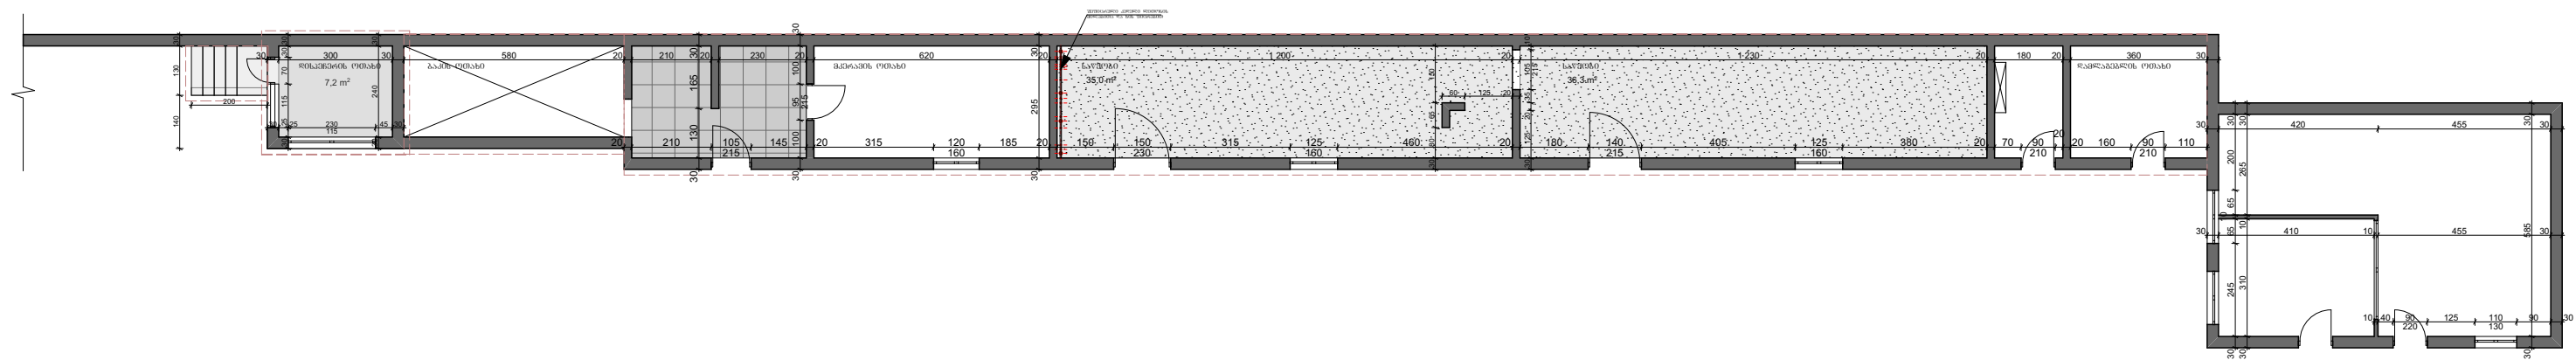