
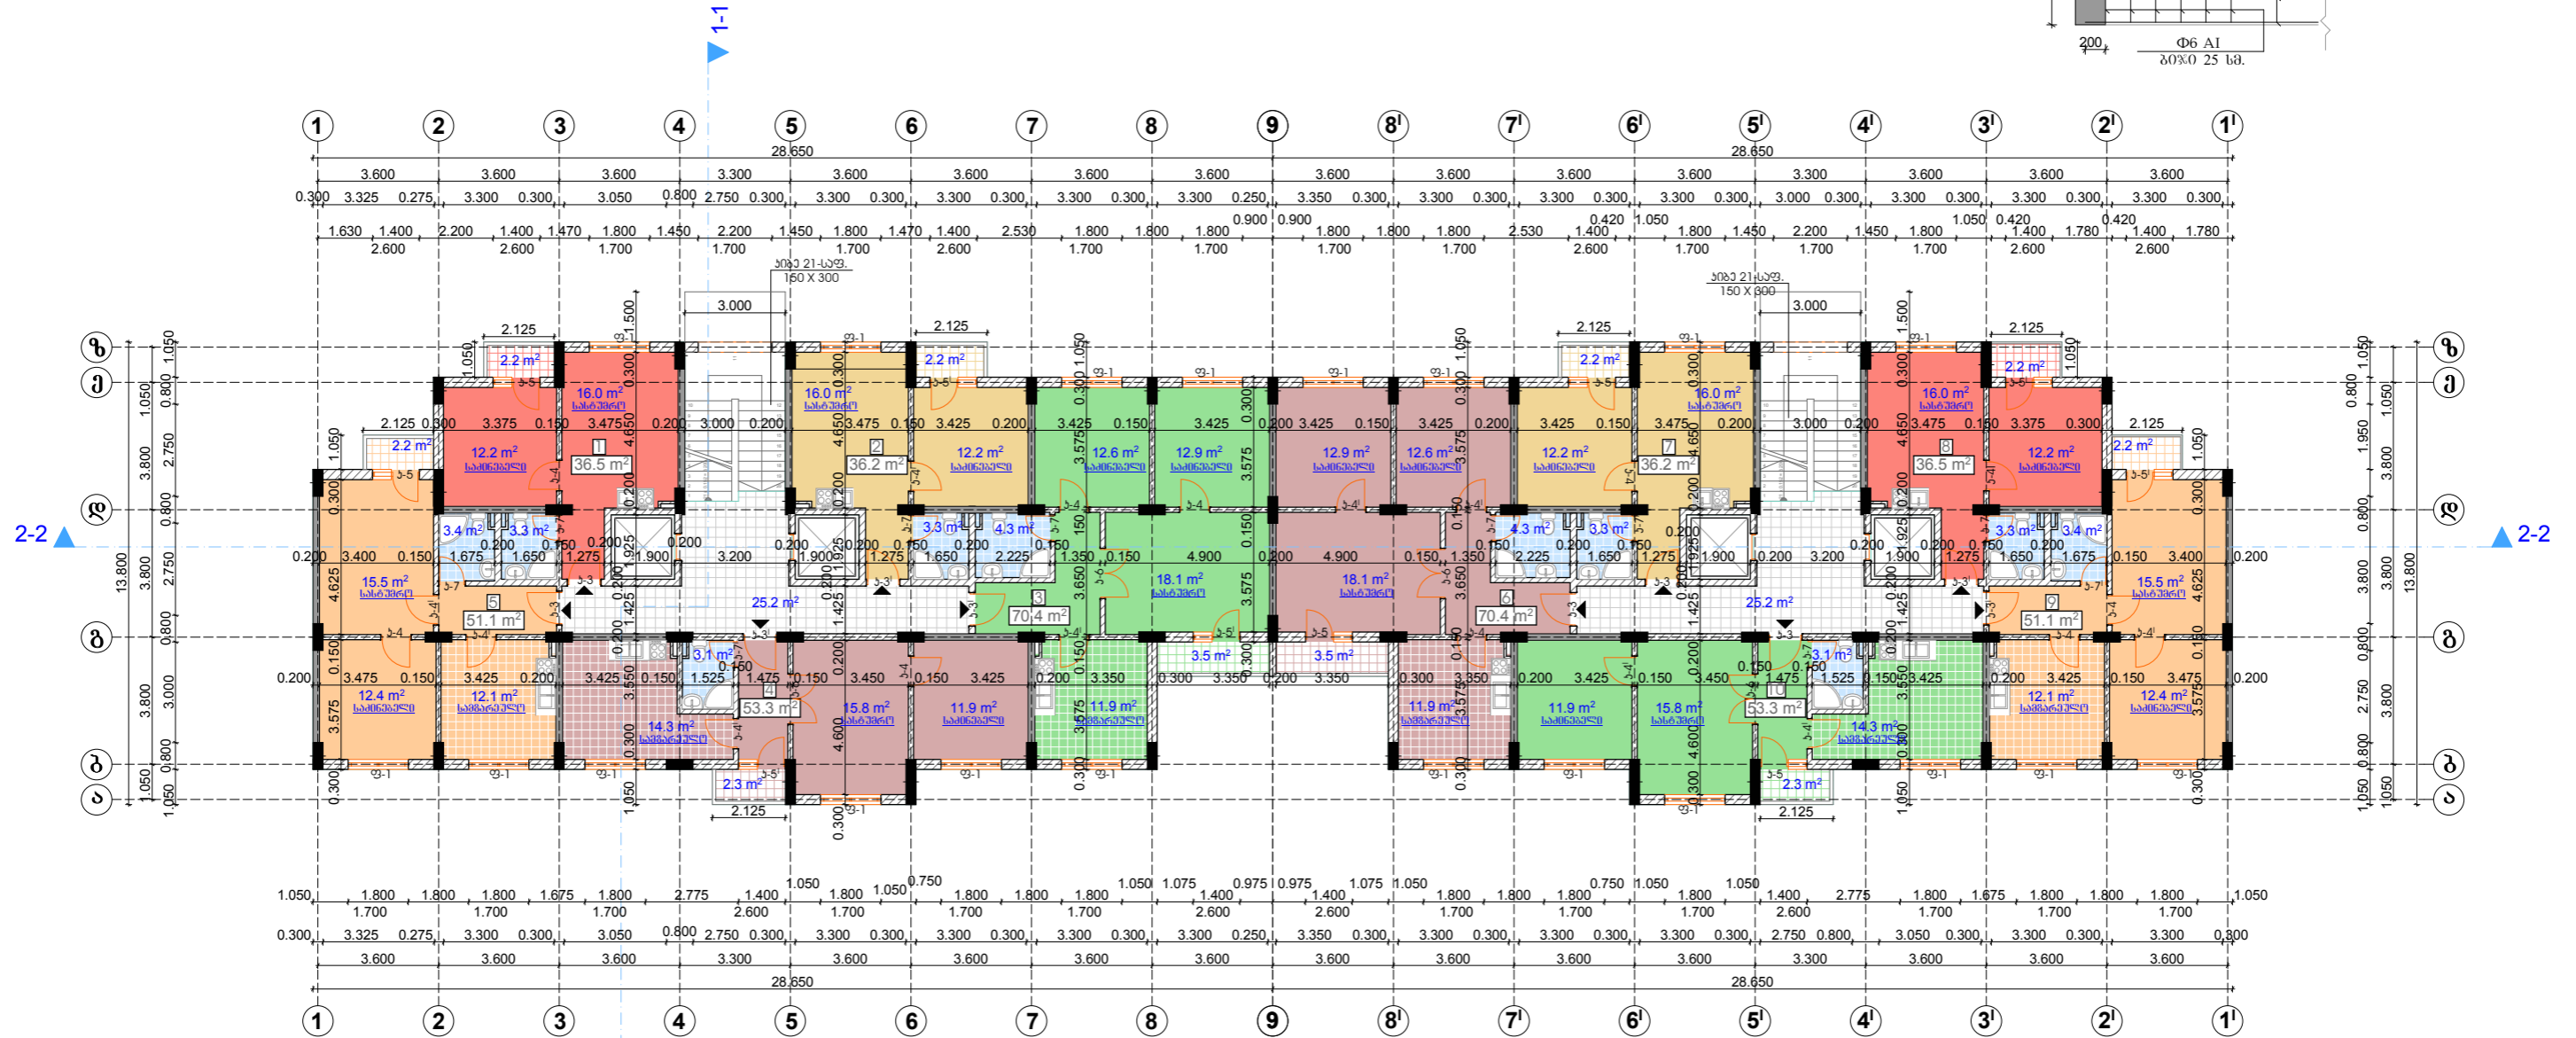


ბინის სართულის გეგმა პ. 1-200

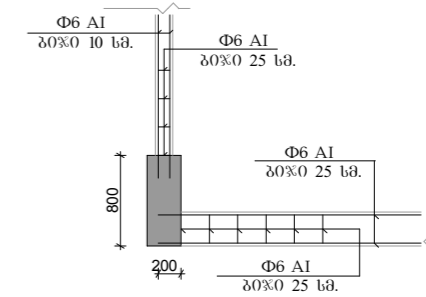






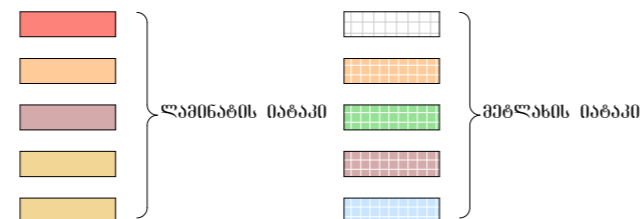


პართიანიანი - 64 ბინა 2336.0 მ² - 40%
 ორართიანიანი - 64 ბინა 3340.8 მ² - 40%
 სამართიანიანი - 32 ბინა 2262.4 მ² - 20%

სულ 7939.2 მ²

სულ 160 ბინა

A-3	კლიენტი	საპროექტო და მშენებლობის კომპანია	პროექტი	25-მრავალბინიანი სასახლე		
	სახელი	საპროექტო და მშენებლობის კომპანია	მისამართი	ქ. თბილისი, ვარკეთილის რაიონი, ქ. N53		
მომხმარებელი	სახელი	სახელი	მშენებელი	თარიღი	6/01/2014	
