
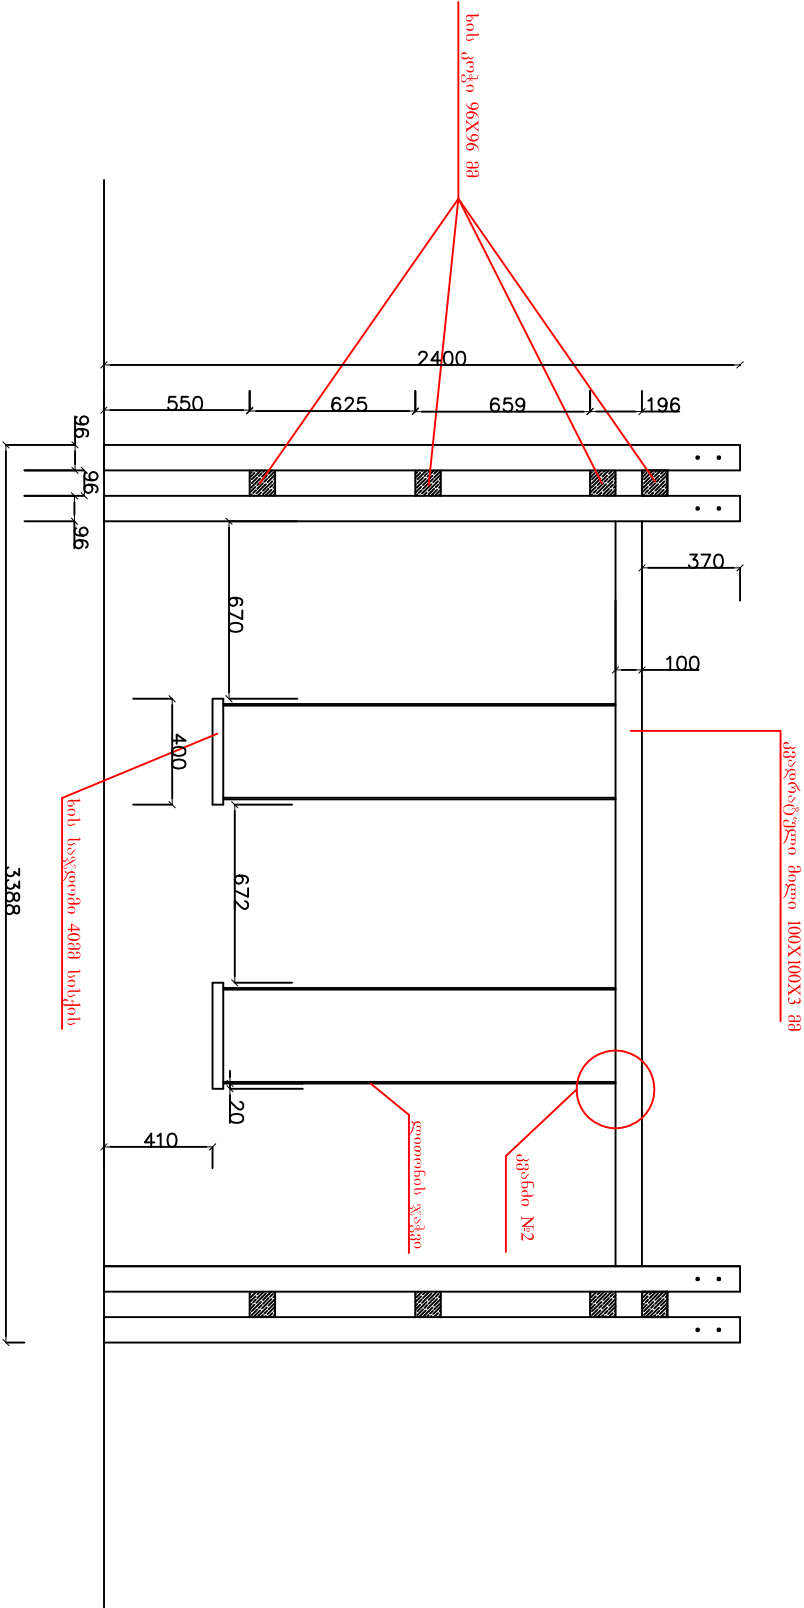


ორბედიანი ხის საქანგლა

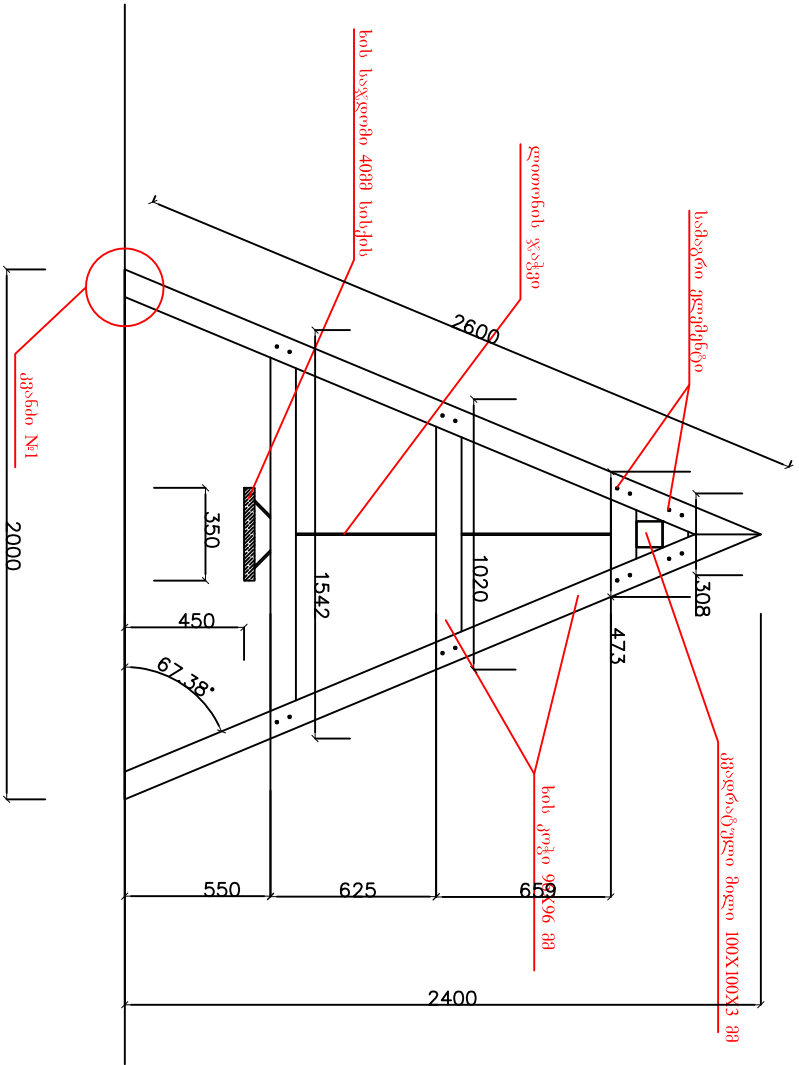


ოზიეპბის დასაქალეუბა:

მონიშნება:

				თარიღი		ნაბაზის დასაქალეუბა:	
				2014 წ.		ხის საქანგლას	
				მასშაბი		სქემატიკური ნახაზი	
				1:100			
				ფორმატი		ფიქსი	
				A 3			
				საბუღ		ფორმული	
				მ.პ.		1/2	
						2	


$$\frac{\mathbb{E}[\mathcal{D}^{\text{min}}_{\text{min}}]}{N_{\text{E2}}}$$


- ## ხის საქანქელას სპეციფიკაცია
1. ორმოების ამოთხრა ხელთა 8 ცალი $V=0.5$ მ3
 2. ღორღის მოსამზადებელი შრის მოწყობა $V=0.04$ მ3
 3. ბეტონის ნახშია 2-20 $V=0.5$ მ3
 4. არმატურა დ-12მმ 4.80გ/რძმ.
 5. კვადრატული მილი100X100 7.75გ/რძმ.
 6. ღოთონის ფურცელი 150X300X2 4ცალი.
 7. ხის კოჭი 96X96მმ 32გ/რძმ $V=0.30$ მ3
 8. სამაგრი ელემენტები 40ცალი
 9. ხის საუღლამი 0.30მ2 $V=0.012$ მ3
 - 10.ჯაჭვი 10გ/რძმ
 - 11.ანკერი 4 ცალი
 - 12.ხის მასალის ანტიკორიუბა 13მ2
- 3.ღოთონის მასალი დამუშავება ანტიკორიუბი საღებავით 3.10მ2.
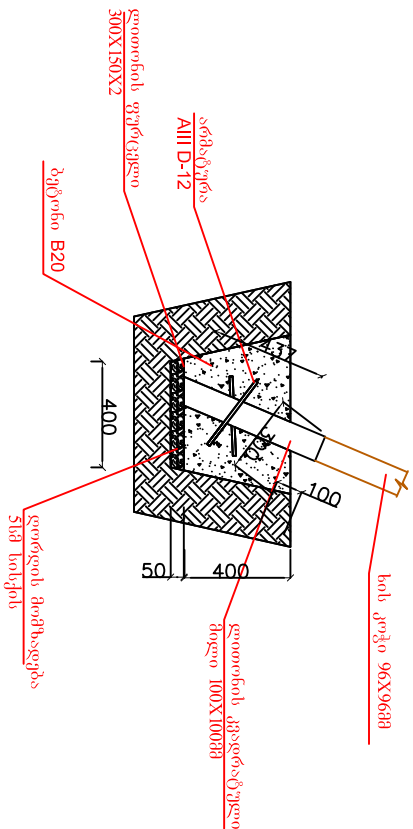
$$\frac{335600}{N_{\text{I}}}$$
[illegible]