

განმარტებითი ბარათი

წინამდებარე ხარჯთაღრიცხვა შედგენილია თერჯოლის მუნიციპალიტეტის გამგეობასა(გამგებელი: მალხაზ გურგენიძე) და შ.პ.ს. „საბა-1“-ს(დირექტორი: გ. ფორჩხიძე) შორის 2014 წლის 21 მარტის N49 ხელშეკრულების და აზომვითი სამუშაოების ჩატარების შედეგად მიღებული მოცულობების საფუძველზე.


მოცემული საპროექტო-სახარჯთაღრიცხო დოკუმენტაცია მოიცავს თერჯოლის მუნიციპალიტეტის სოფ. ბარდუბანი-ზდ. სიმონეთის დამაკავშირებელი გზის ასფალტირების სამუშაოებს. აღნიშნული გზის ასფალტირება ხდება არსებულ ხრეშოვან საფარზე. არსებული ხრეშოვანი გზა დაზიანებულია, არის ჯდენები და ორმოები, ამიტომ საჭიროა არსებული ხრეშოვანი ფენის გაფხვიერება დაპროფილება და შევსება მდინარის კალაპოტიდან მოპოვებული ქვიშა-ხრეშოვანი მასალით. პირველი ფენა უნდა მოეწყოს მსხვილმარცვლოვანი ფოროვანი ა/ზ-ით სისქით 5 სმ, ხოლო მეორე ფენა წვრილმარცვლოვანი მკვრივი ა/ზ-ით სისქით 4 სმ. ფენების ერთმანეთთან მყარი კავშირისათვის გათვალისწინებულია ფენების ზედაპირების დამუშავება გათხევადებული ბიტუმით. ასფალტირების ხარისხინიად შესრულებისათვის მკაცრად უნდა იქნას დაცული ასფალტის დაგების ტექნოლოგიური პირობები და კერძოდ დაგების დროს ასფალტობეტონის ნარევის ტემპერატურა უნდა იყოს არა ნაკლები 120 გრადუსისა,...ხოლო ჰაერის ტემპერატურა არა ნაკლებ 10 გრადუსისა. დატკეპნა უნდა მოხდეს მსუბუქი(8 ტ-მდე) და მძიმე (18ტ-მდე)მოტოსატკეპნებით. დატკეპნის დროს ნარევის ტემპერატურა უნდა იყოს არანაკლებ 90 გრადუსისა.

ასევე მოსაწყობია ბოგირები და გრუნტის სანიაღვრე არხები; რომელთა მოწყობის ადგილები დატანილია როგორც სიტუაციურ გეგმაზე ასევე სქემატურ ნახაზებზე არის მითითებული თუ რომელ პიკეტზეა აღნიშნული სამუშაოები შესასრულებელი.

ხარჯთაღრიცხვაში გათვალისწინებულია ზედნადები ხარჯები 8%, გეგმიური მოგება 6%, გაუთვალისწინებელი ხარჯები 1% და დ.ღ.გ 18%.

ხარჯთაღრიცხვა შედგენილია მშენობლობის შემფასებელთა კავშირის სამშენებლო რესურსების ფასების 2014 წლის მე-I კვარტლის დონოზე და დღევანდელი საბაზრო ფასების მიხედვით და არ წარმოადგენს შემსყიდველსა და მიმწოდებელს შორის ანგარიშსწორების საფუძველს. მათ შორის ანგარიშსწორება უნდა მოხდეს ფაქტიურად შესრულებული სამუშაოების მიხედვით



გზის განივი ჭრილის ხეშეშ

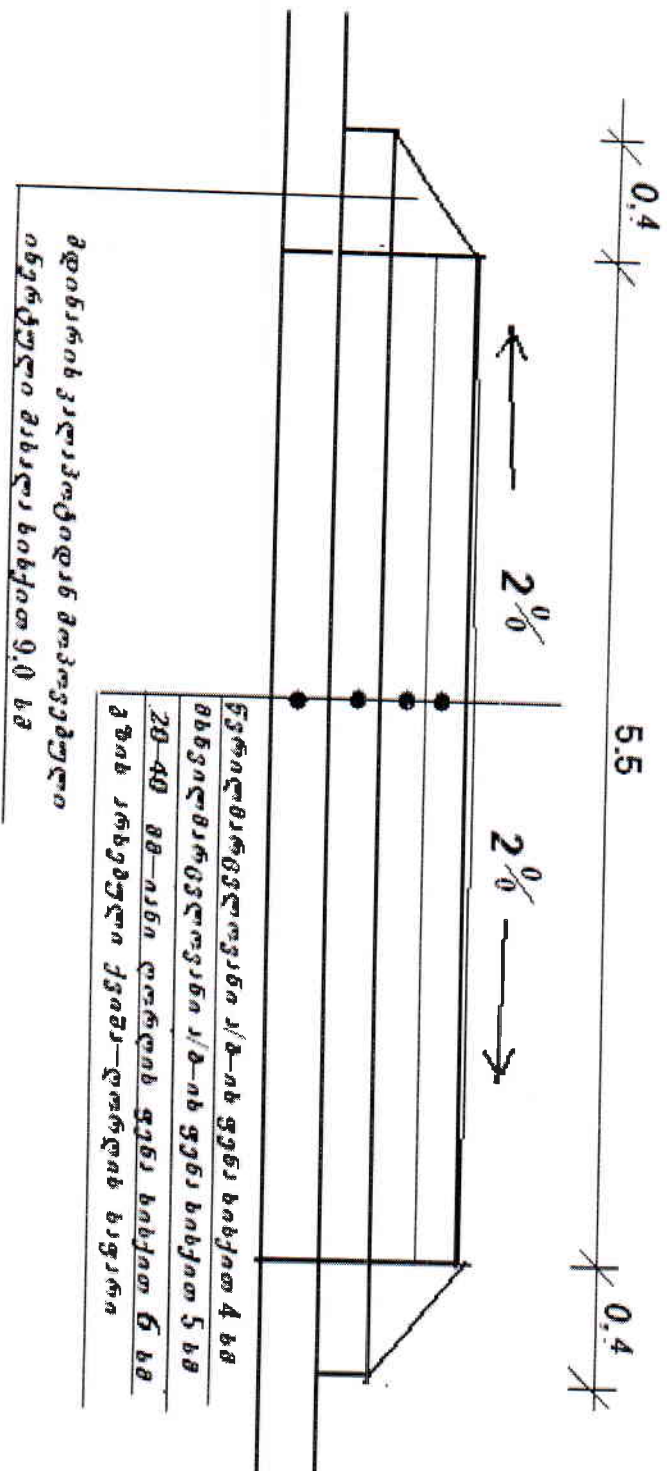

შენიშვნა: ზომები მოცემულია
მეტრებში

ბარდუმანი-ბიძინეთი

სხავრები რკ/ბ-ის მდგირი $\Phi=800\text{მმ}$

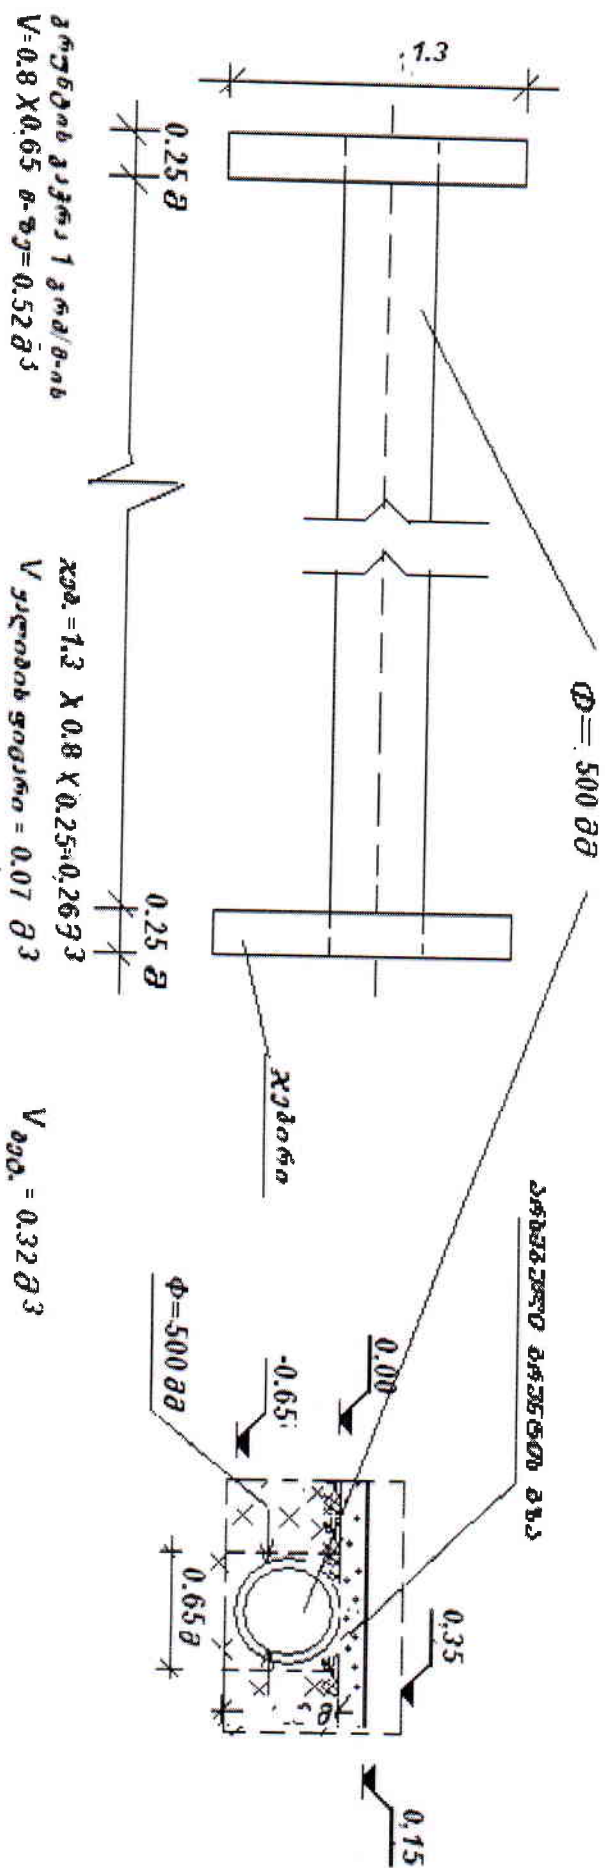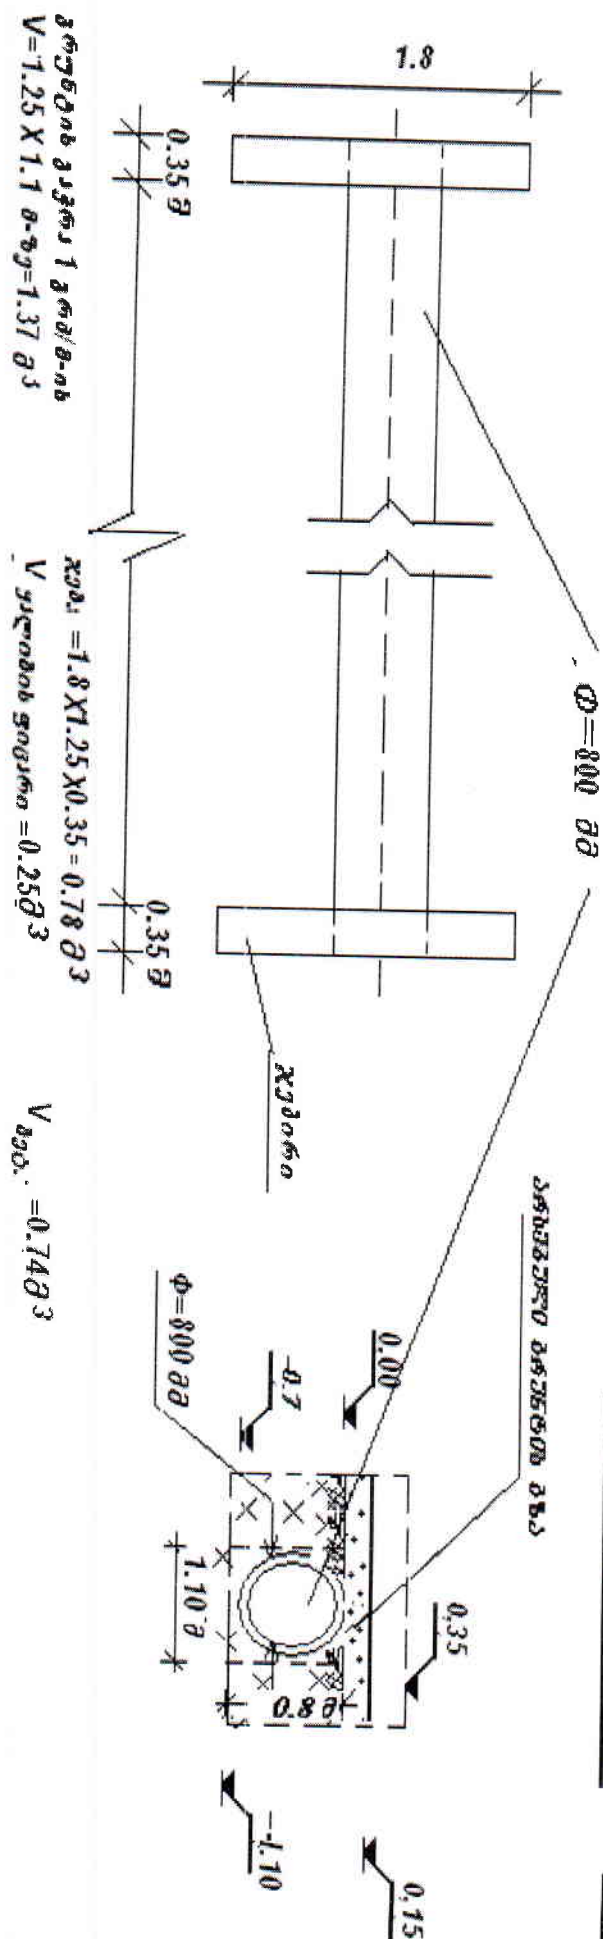


$V=0.8 \times 0.65 \text{ მ-ზე}=0.52 \text{ მ}^3$

რკ/ბ-ის

გაყვანილობა

0.52

0.25მ

0.25მ

0.00

-0.65

0.15

0.35

-0.65

0.65მ

0.65მ

რკ/ბ

ბ-ის

მდგირი

$\Phi=500\text{მმ}$

1.3















მონოლითური რკ/ბ-ის საყრდენი კედელი
პკ. 26+90-დან პკ. 27+03-მდე

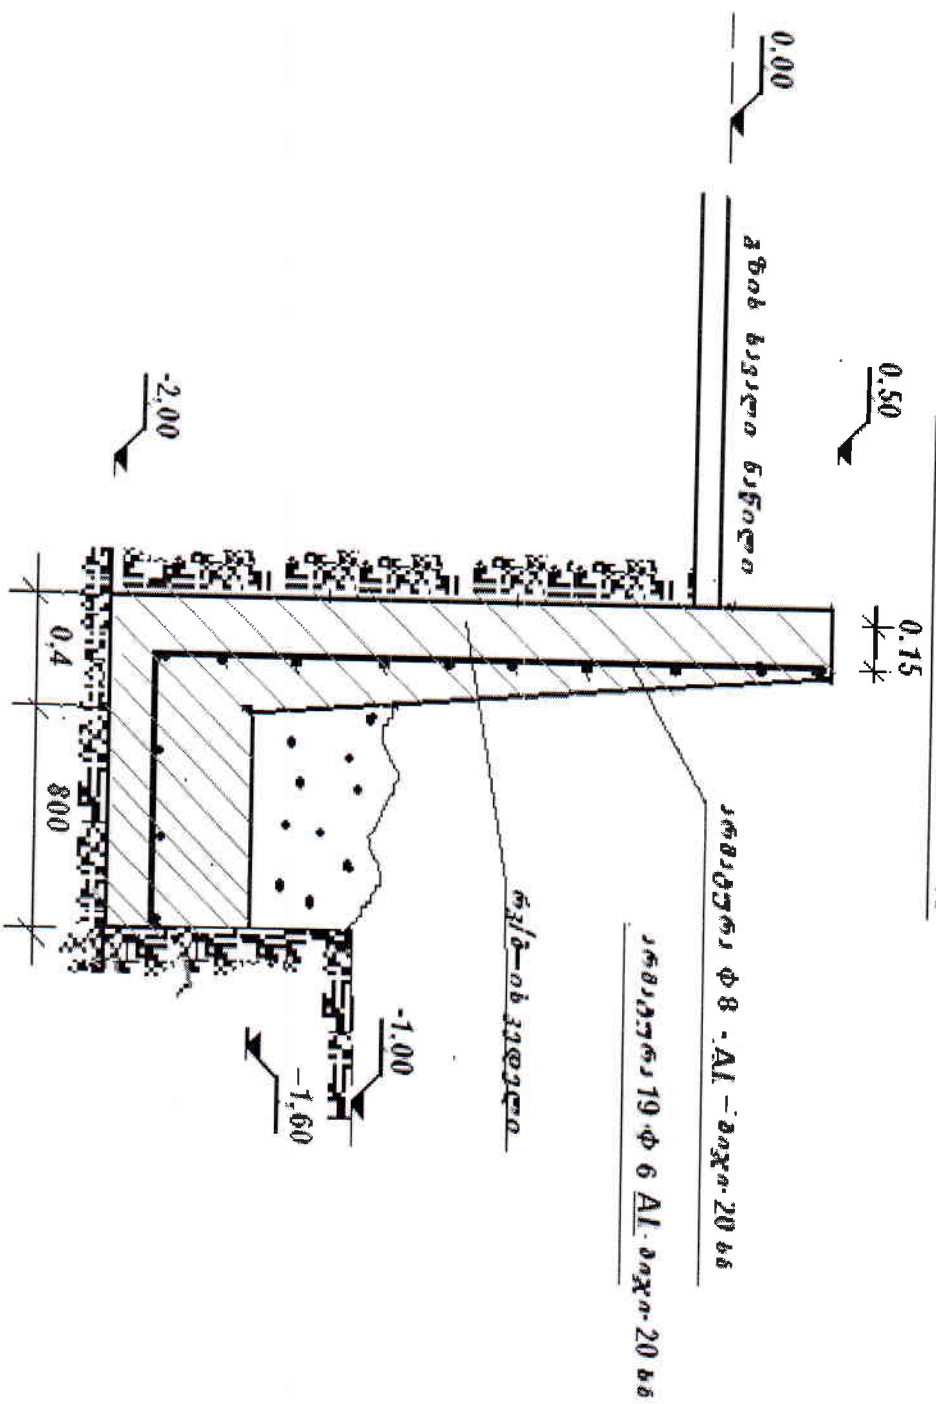






ბარდუმანი-ბ. ხიმინეთი

