




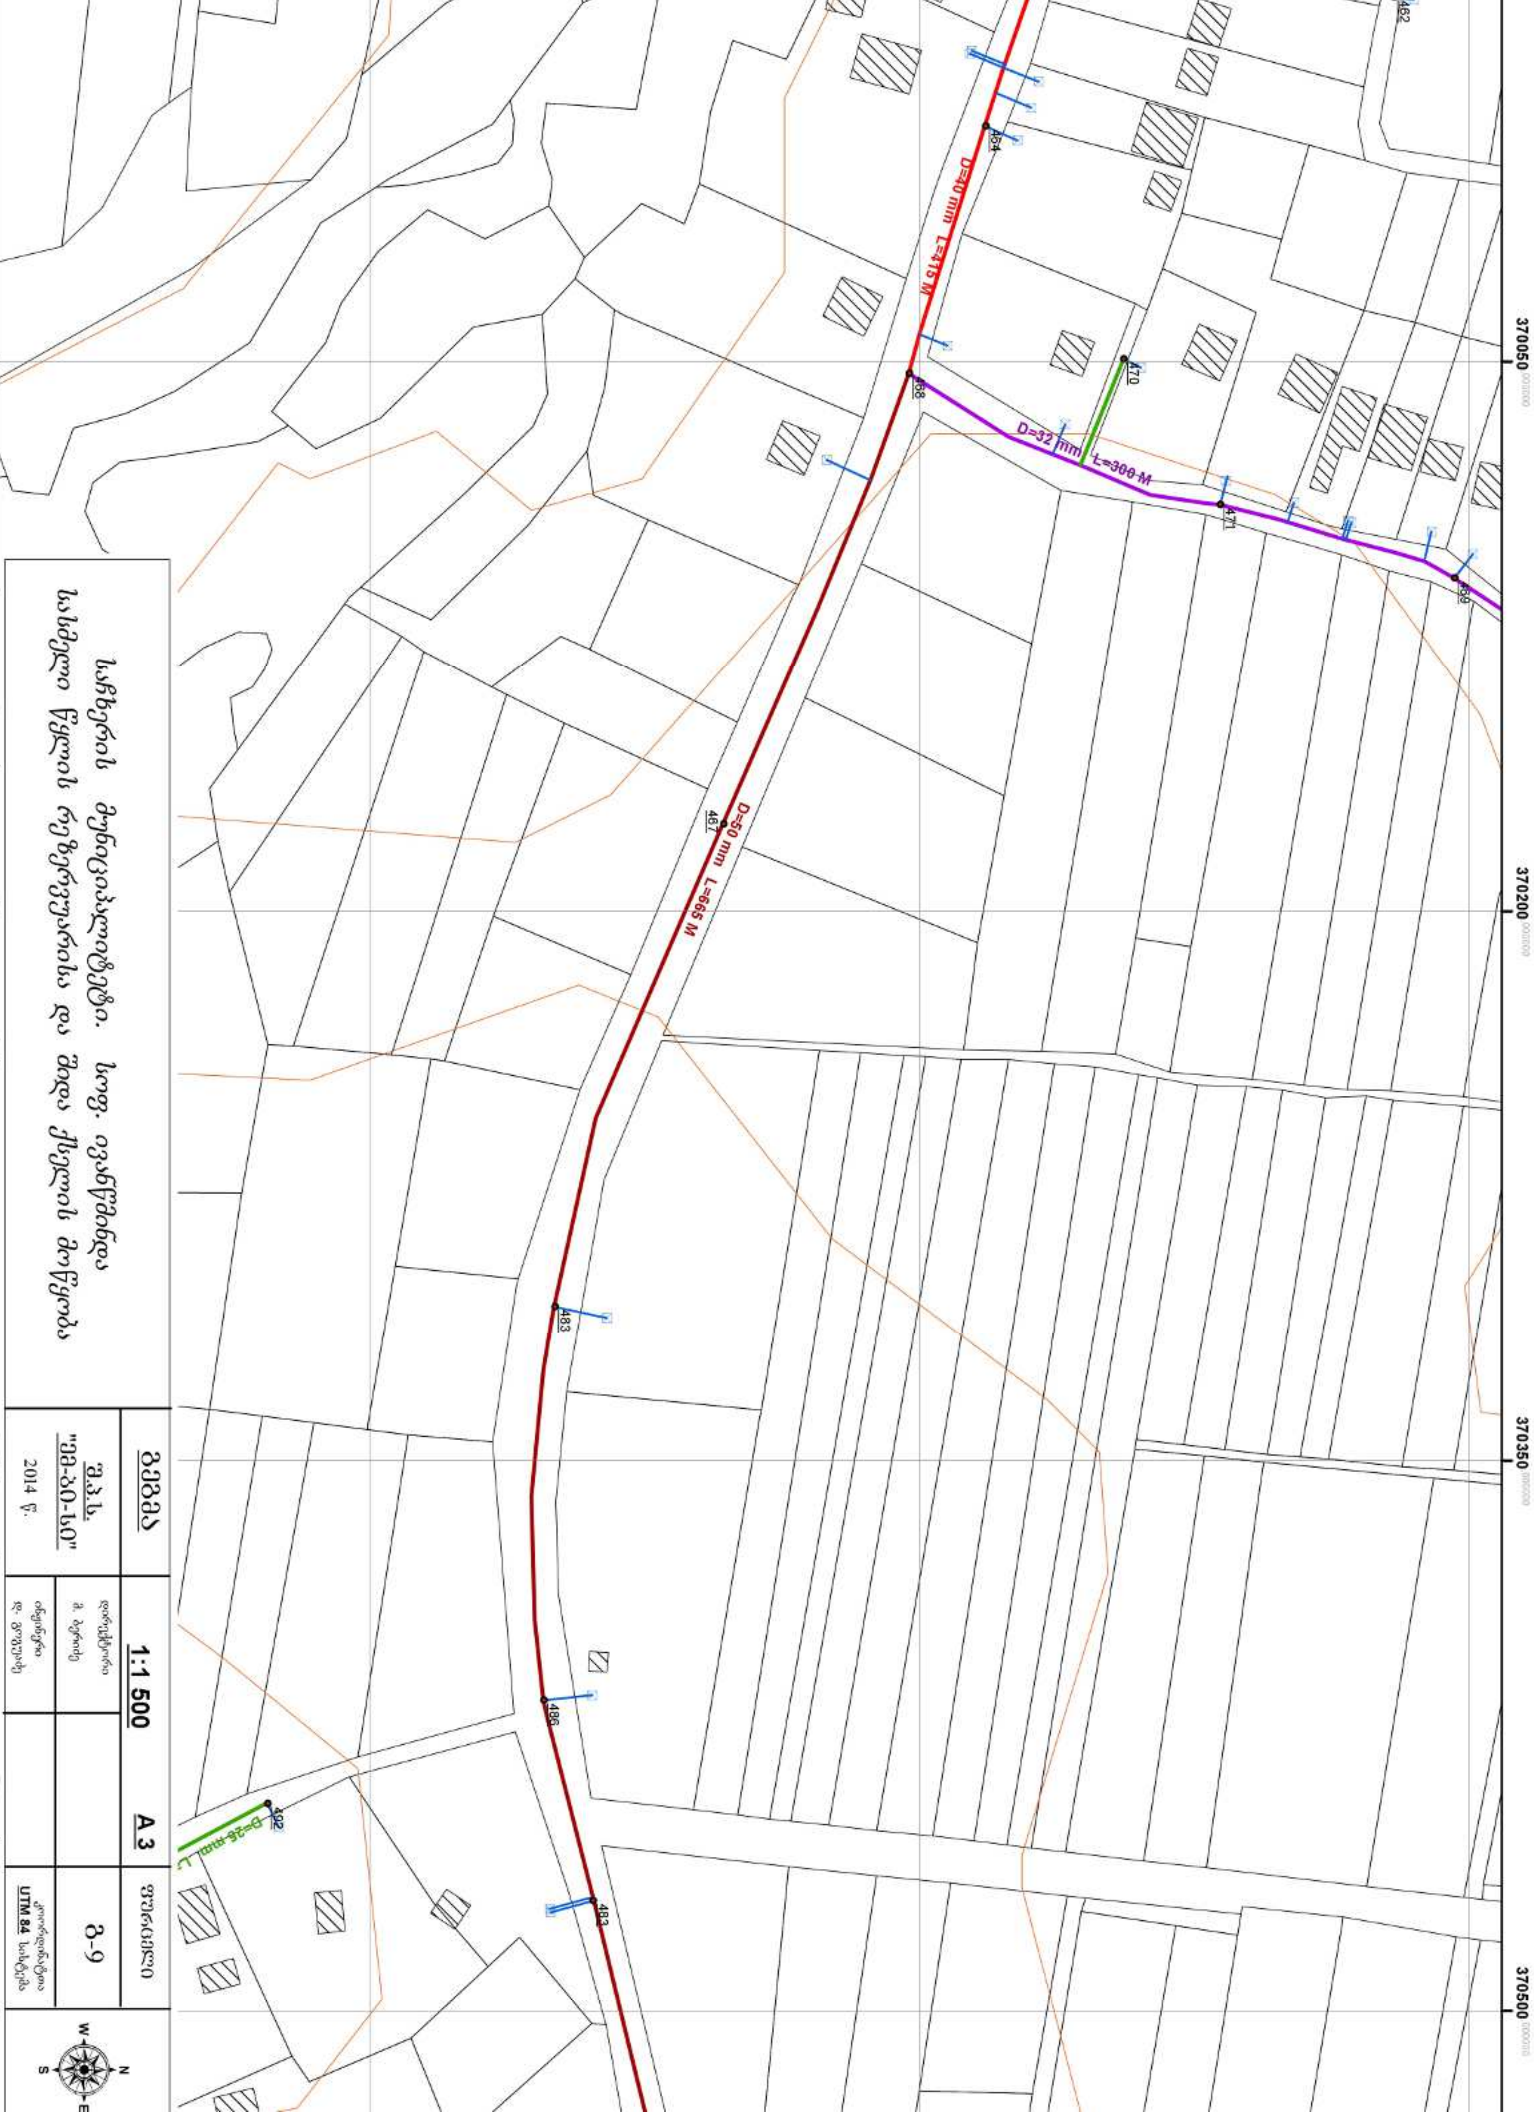

სასმელი წყლის რეზერვუარისა და შიდა ქსელის მოწყობა

შენიშვნა		1:1 500		A 3		ფურცლები	

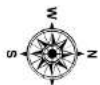

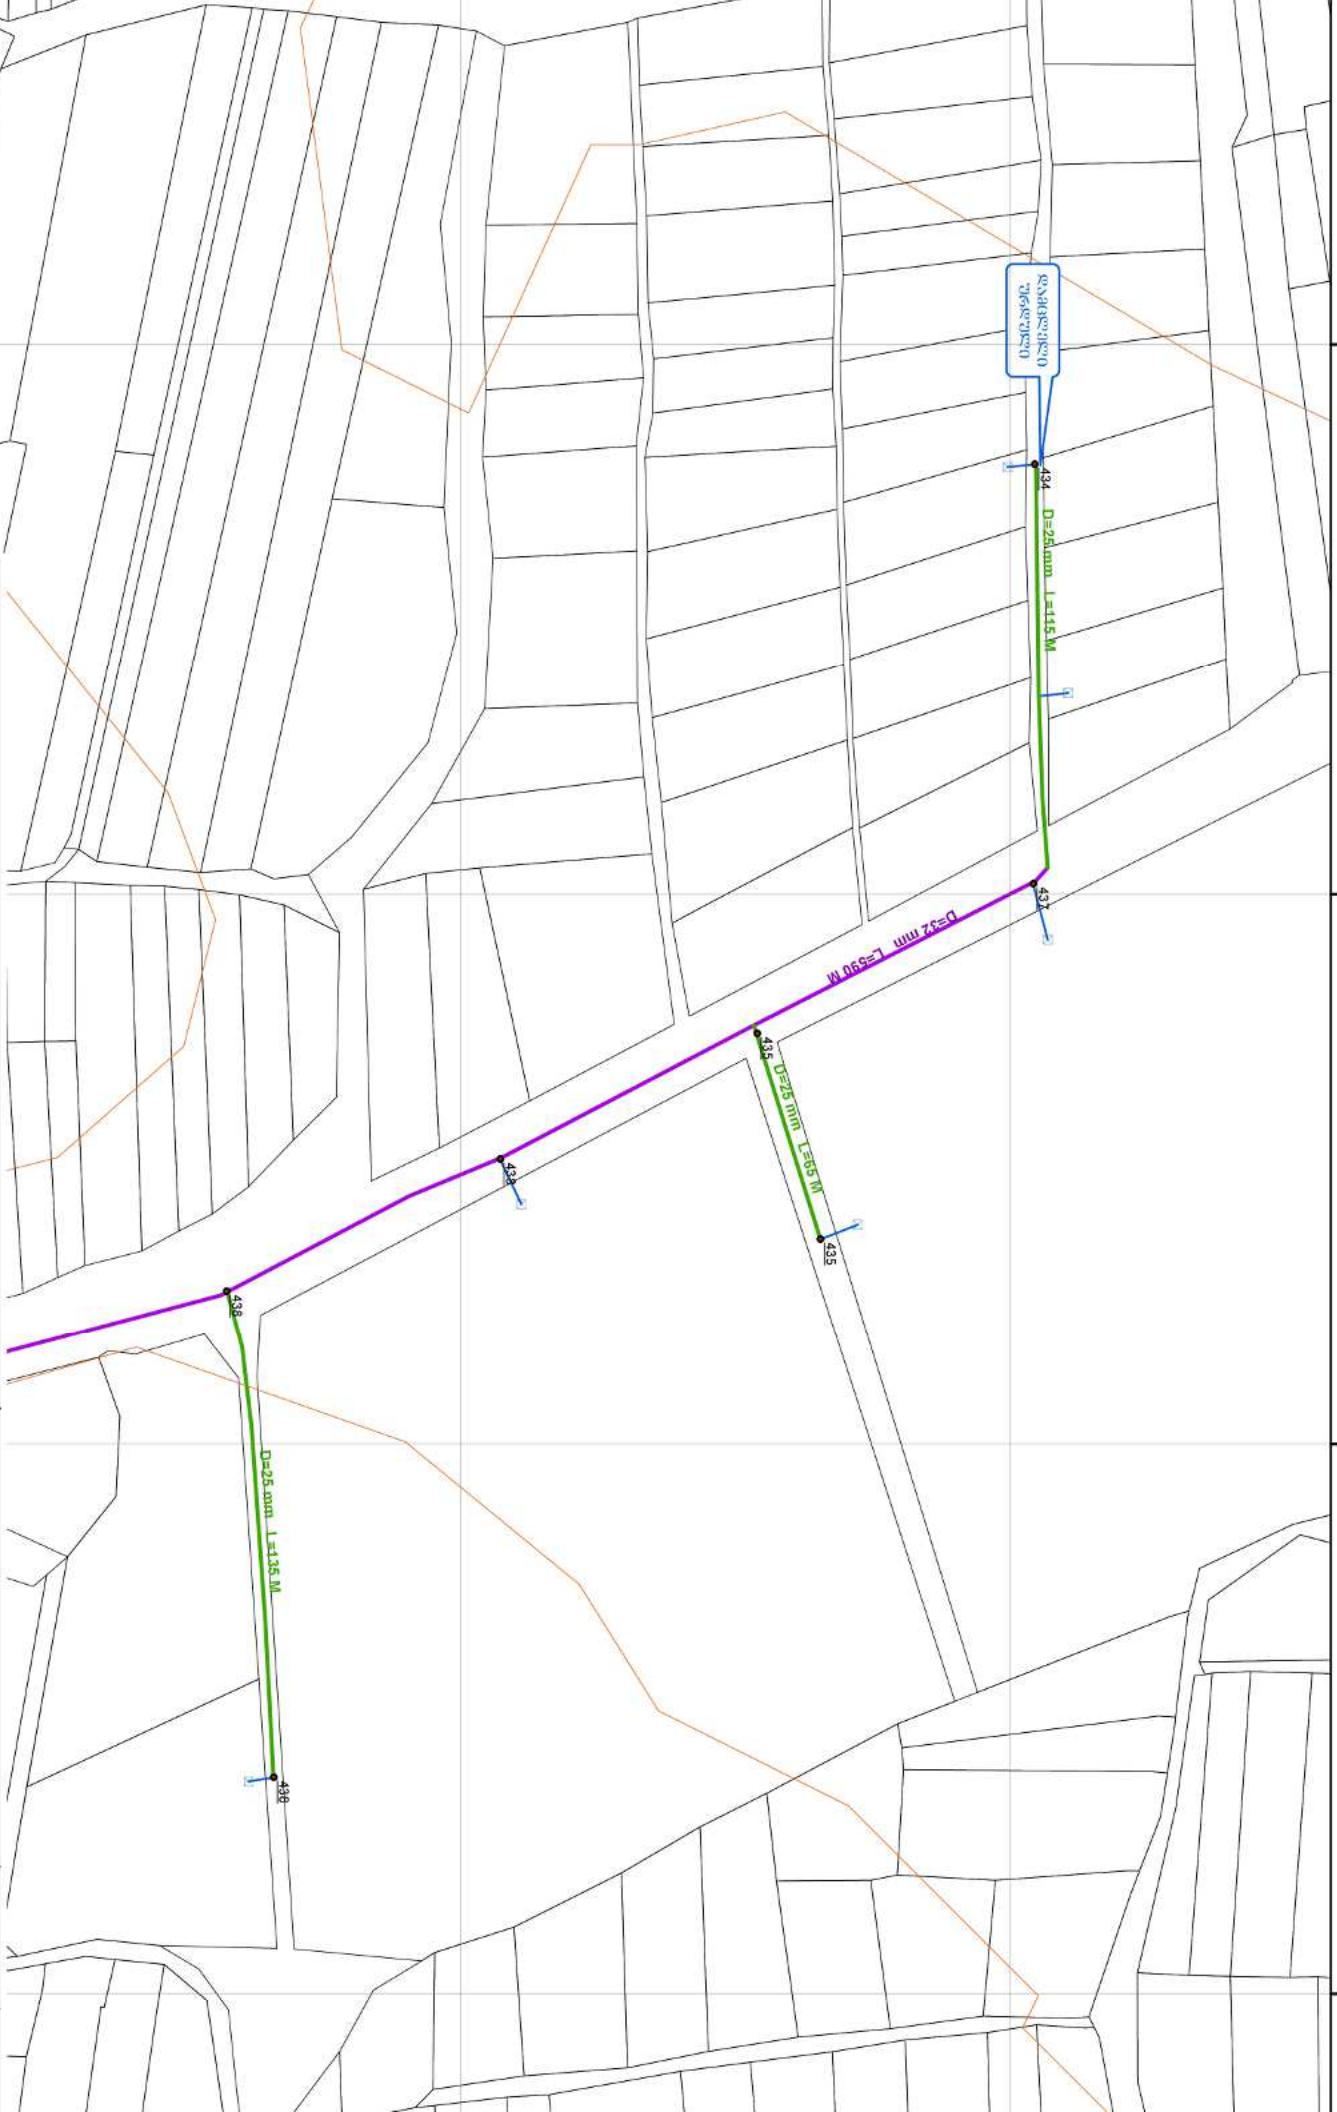

სახეების მუნიციპალიტეტი. სოფ. ივანწმინდა
სასმელი წყლის რეზერუარისა და შიდა ქსელის მოწყობა

გეგმა

1:1 500

A3

ფურცლები

შ.პ.ს.

"მმ-ბ-ბ-ბ-ბ"

2014 წ.

დამამუშავებელი

პ. ბერიძე

ინჟინერი

დ. გოგუაძე

ბ-12


კოორდინატული

სისტემა


UTM 84





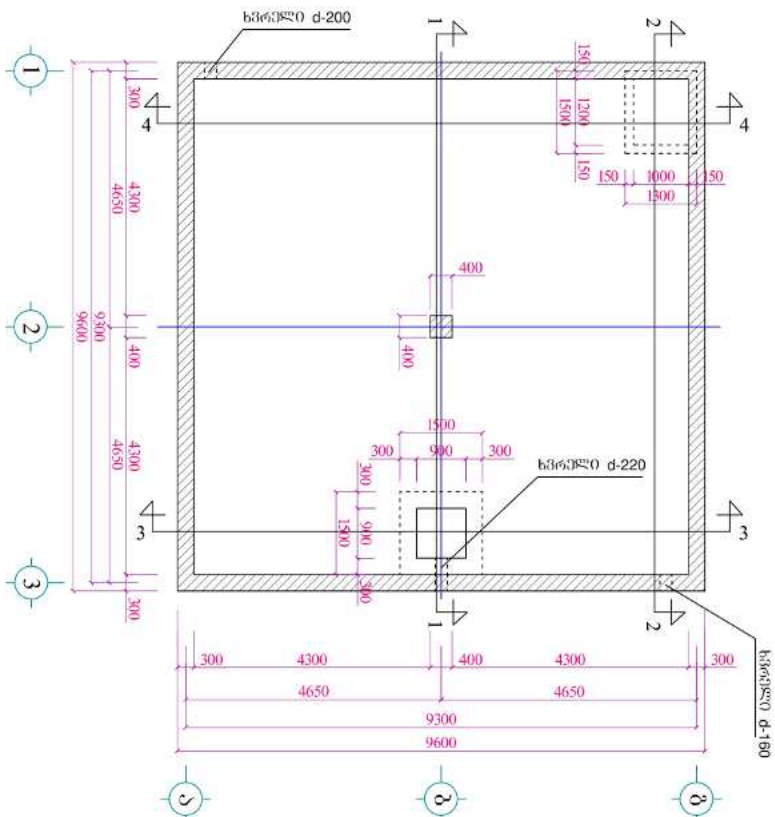



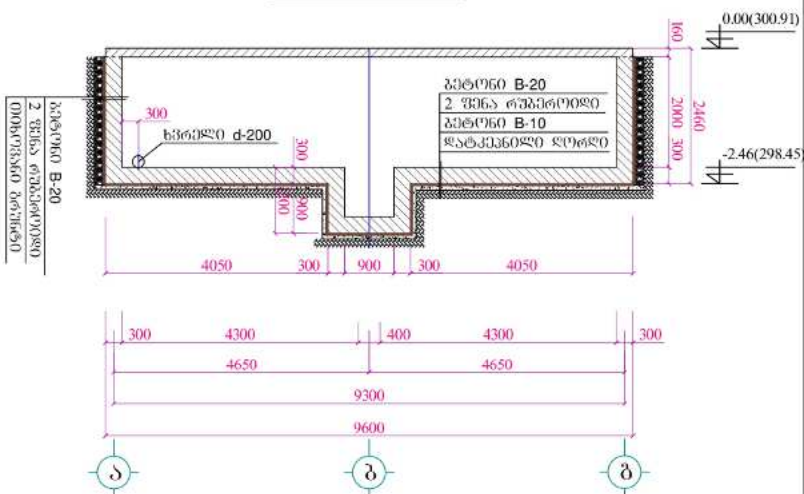


ჰეილი 4-4 მ1:100

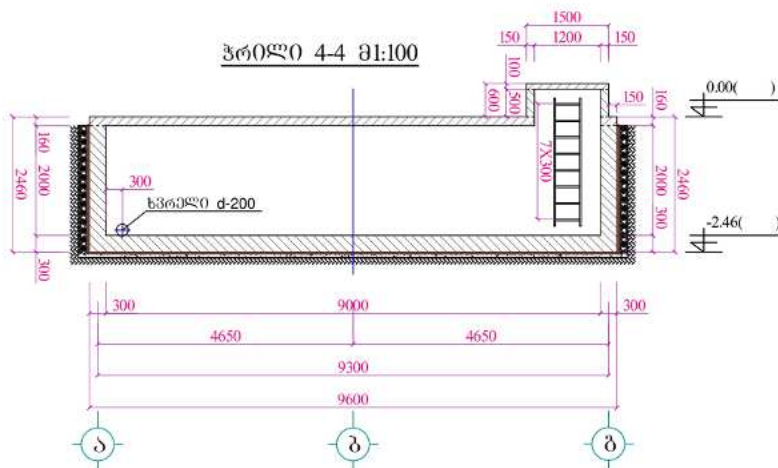



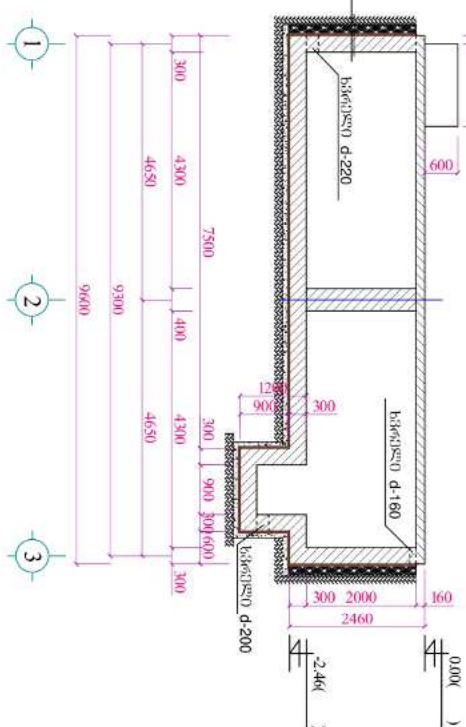



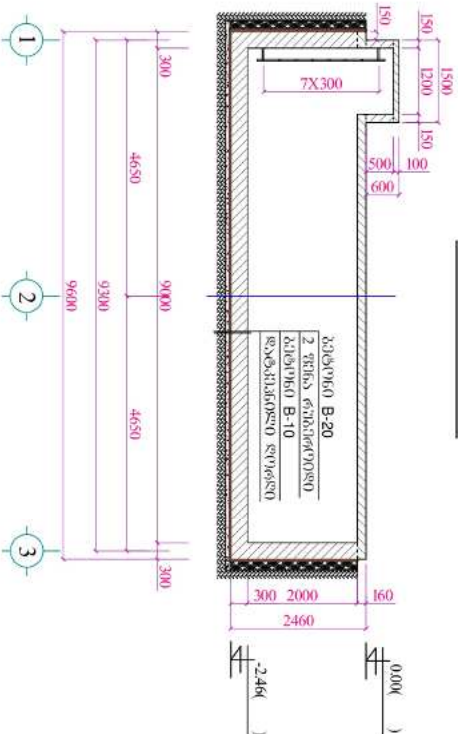



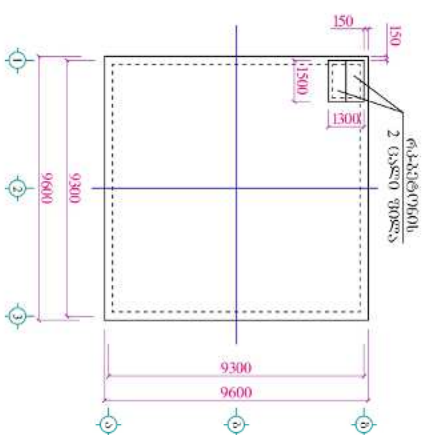[illegible]



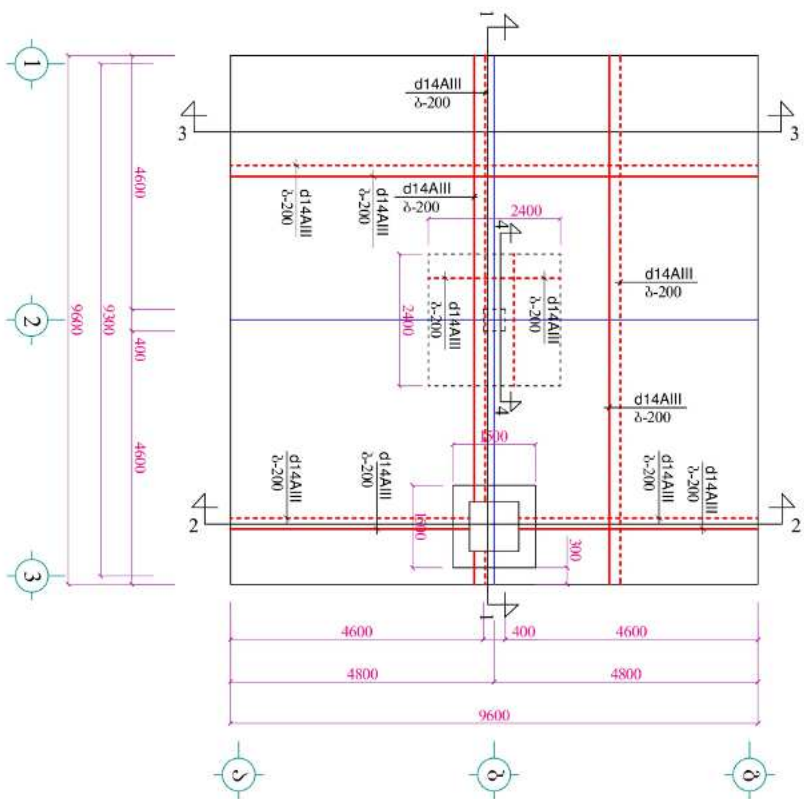



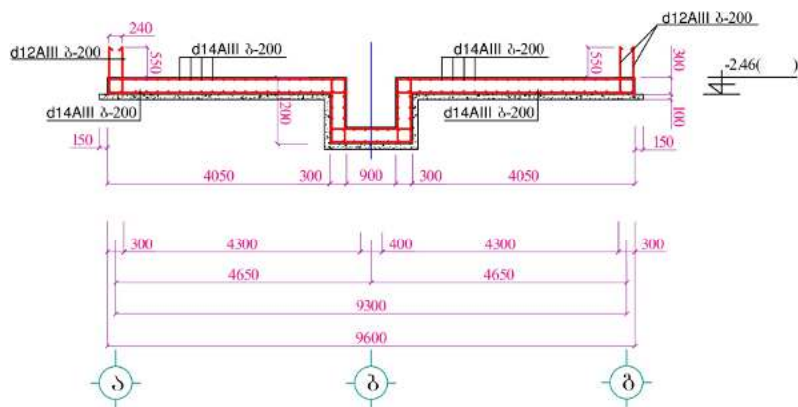


ჭრილობ 3-3 მ1:100

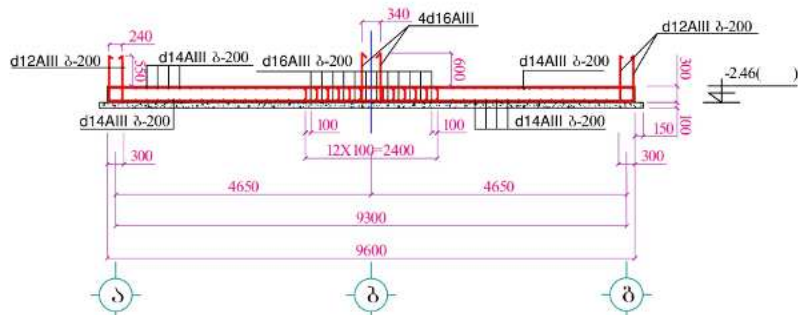


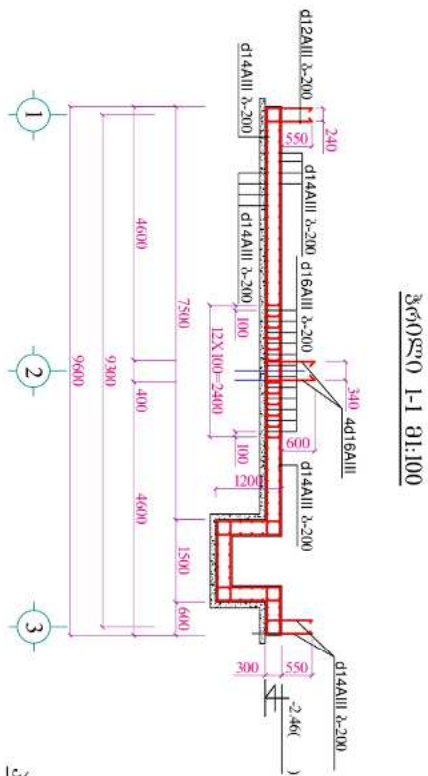


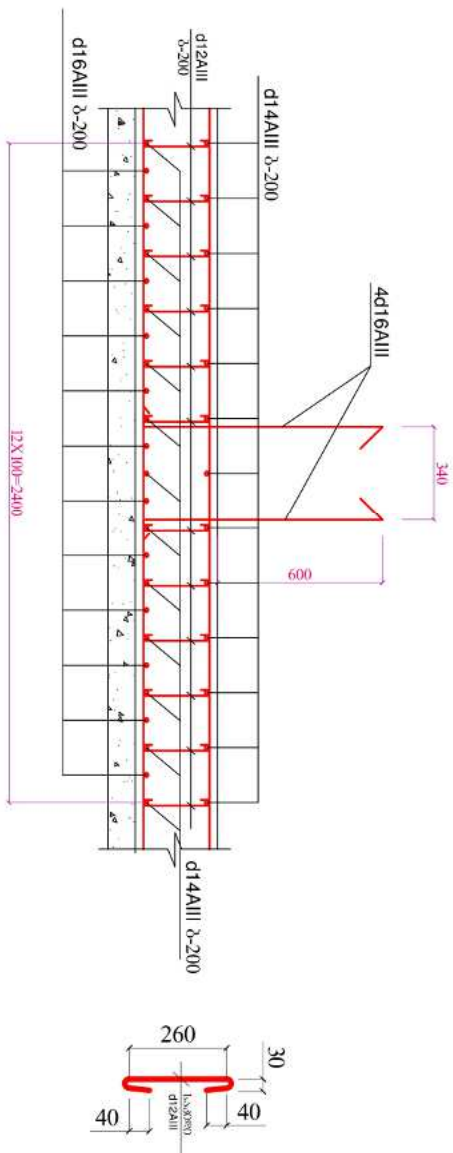


[illegible]