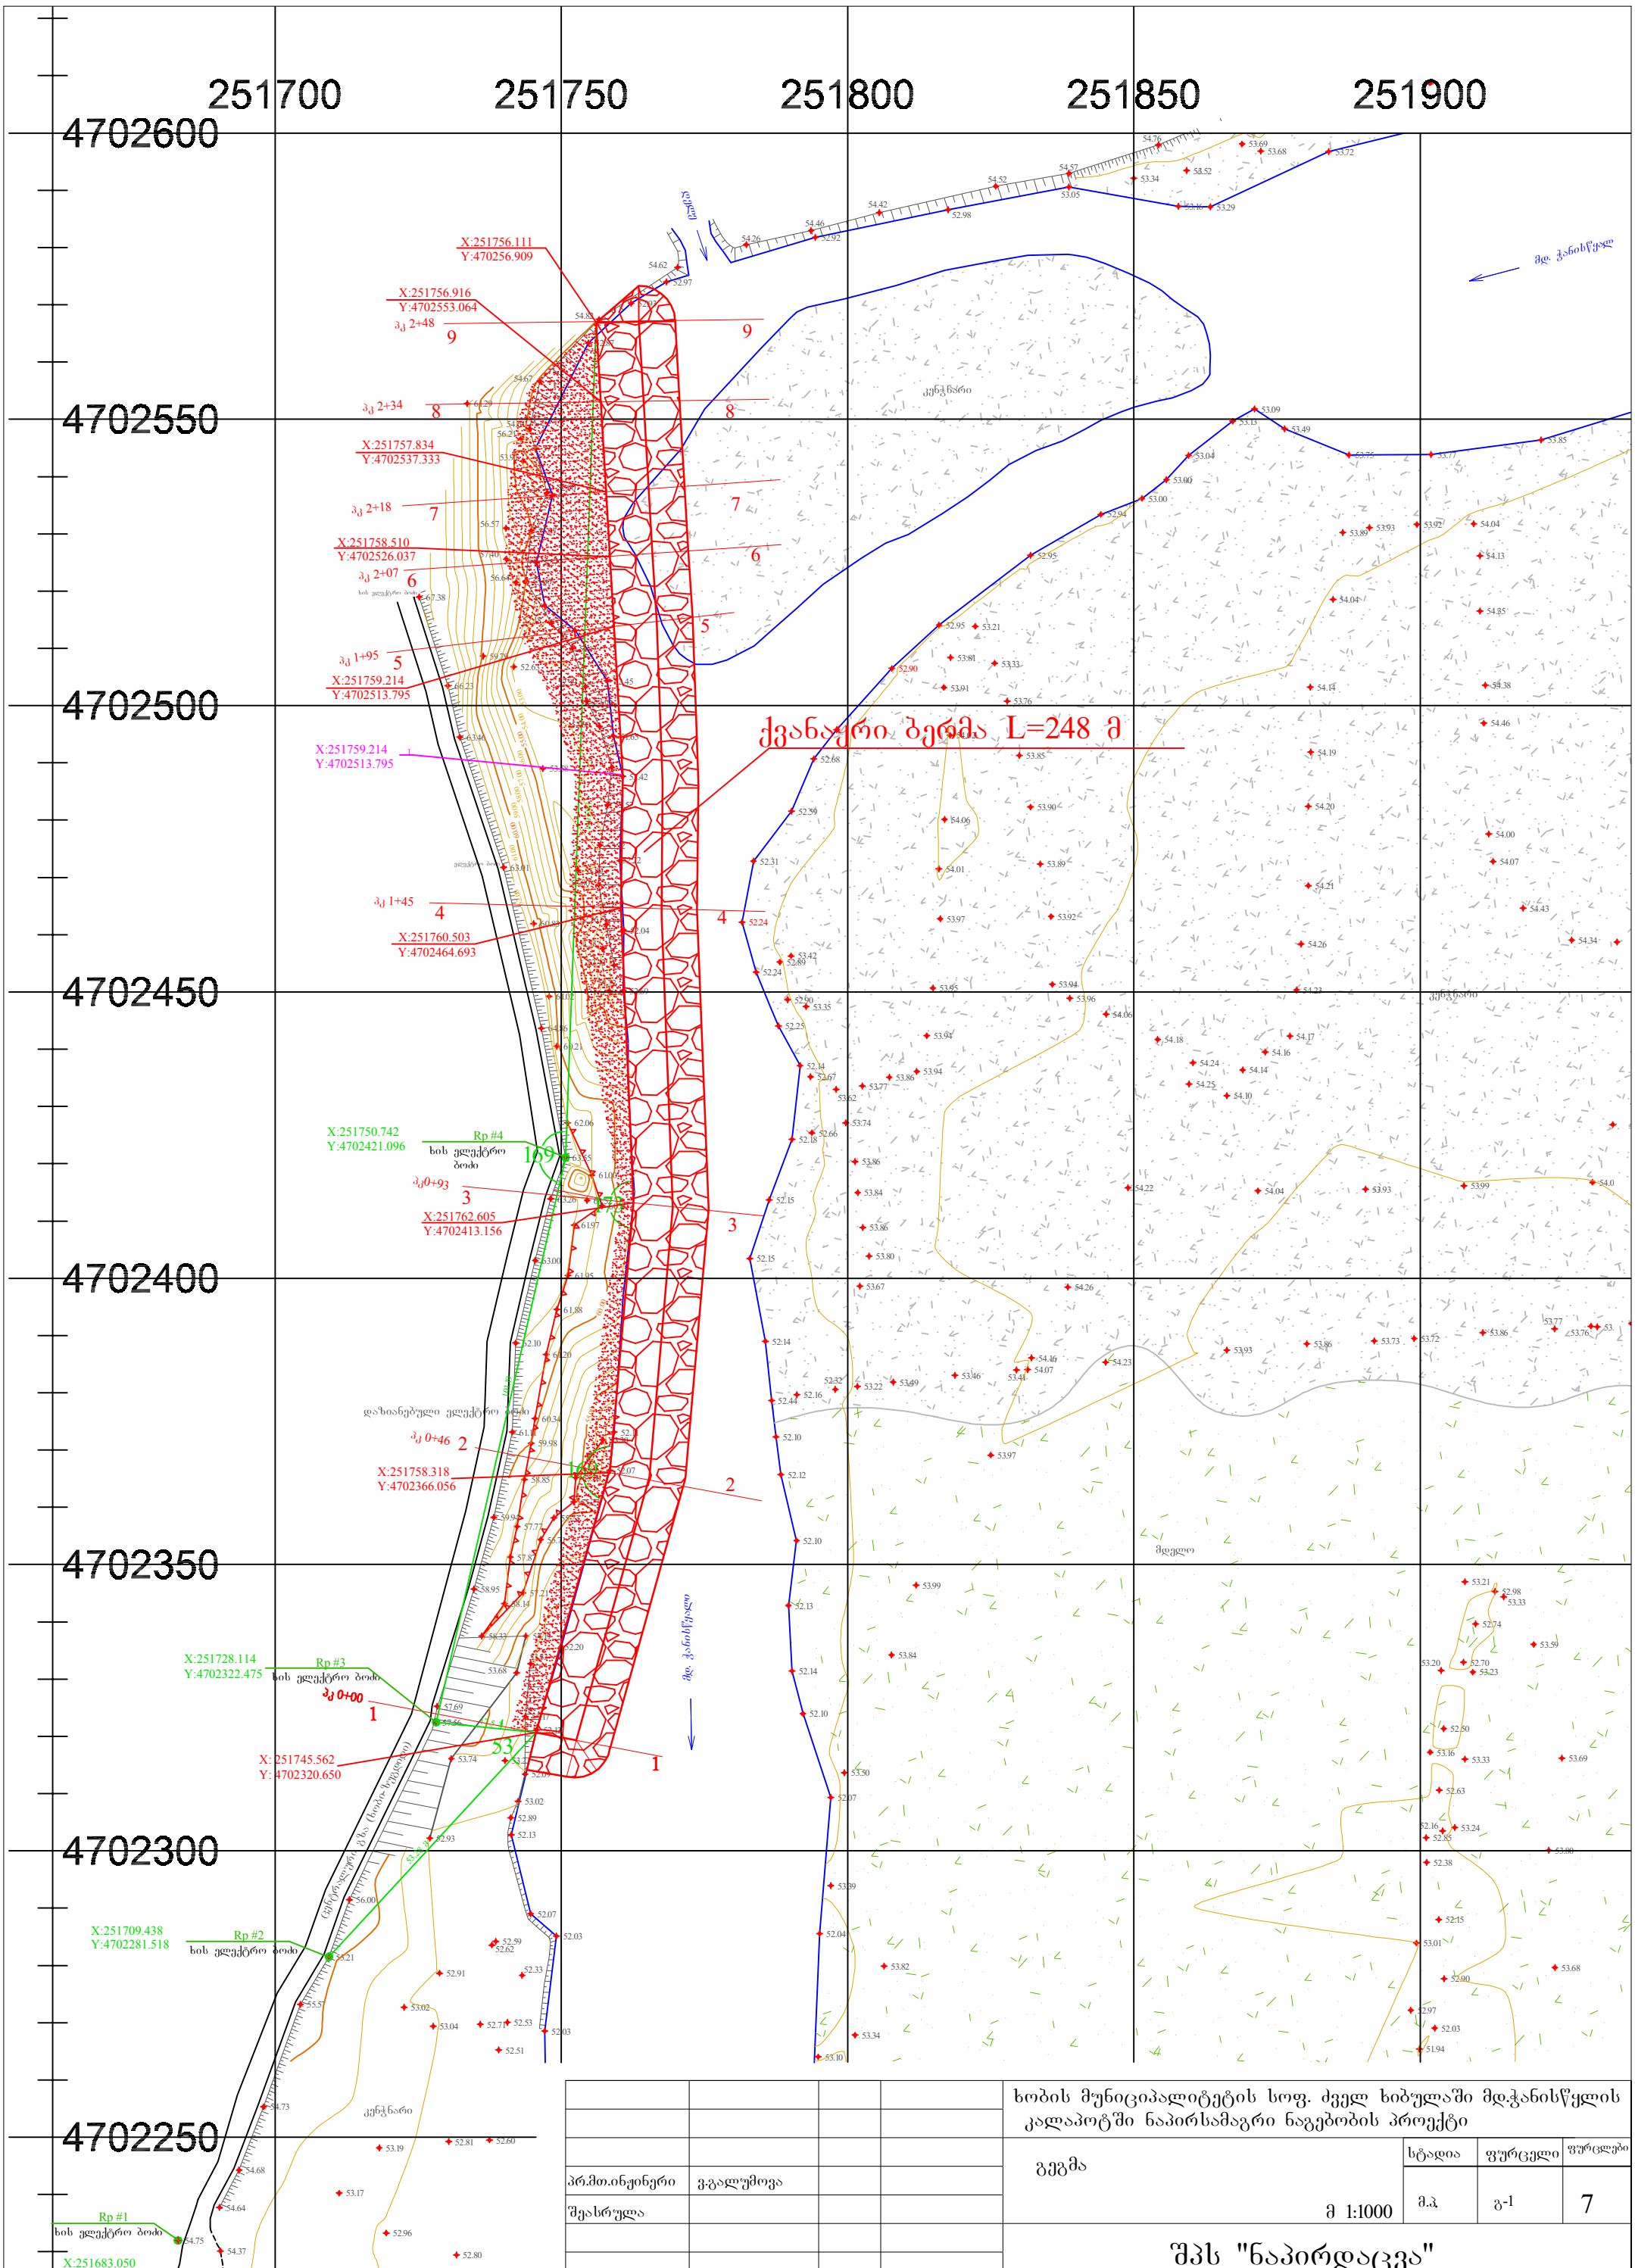

				ხობის მუნიციპალიტეტის სოფ. ძველ ხიბულაში მდ.ჭანისწყლის კალაპოტში ნაპირსამაგრი ნაგებობის პროექტი			
				გეგმა	სტადია	ფურცელი	ფურცლები
პრ.მთ.ინჟინერი	ვ.გალუმოვა				მ.ჯ	გ-1	7
შეასრულა				მ 1:1000			
				შპს "ნაპირდაცვა"			

You created this PDF from an application that is not licensed to print to novaPDF printer (http://www.novapdf.com)