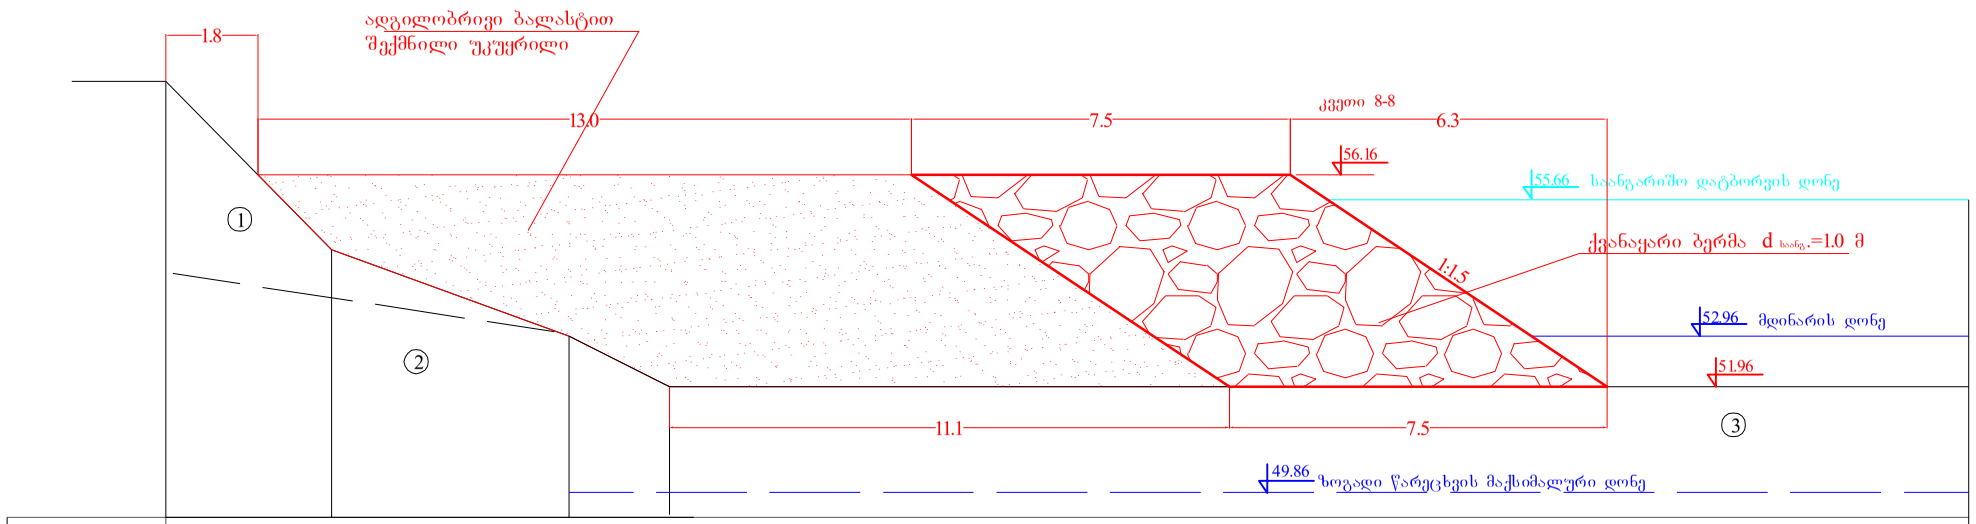

მიწის ზედაპირის ნიშნული	58.00	54.67	52.95	51.95
მანძილი	3.30	4.70	2.0	25.80

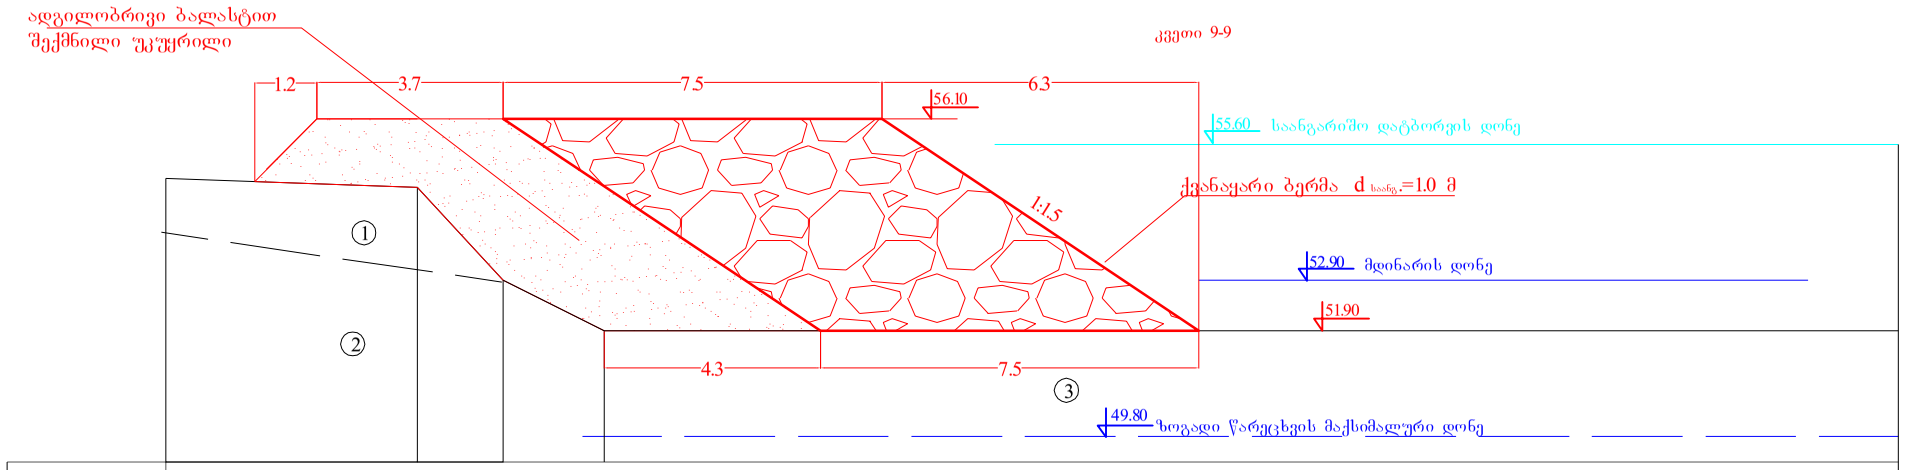

მიწის ზედაპირის ნიშნული	55.00	54.82	52.97	51.90
მანძილი	5.00	1.70	2.00	25.70

პირობითი აღნიშვნა:

① — დელივიური ნალექები

② — ლურჯი მკვრივი თიხები (ძირითადი ქანები)

③ — მდინარეული ალუვიური ნალექები

პრ.მთ.ინჟინერი	ვ.გალუმოვა		
შეასრულა			
შეამოწმა			

ხობის მუნიციპალიტეტის სოფ. ძველ ხიბულაში მდ.ჭანისწყლის კალაპოტში ნაპირსამაგრი ნაგებობის პროექტი

ნაგებობის განივი კვეთები 8-8 და 9-9	სტადია	ფურცელი	ფურცლები
მ 1:150	მ.ჯ	კ- 6	7

შპს "ნაპირდაცვა"

You created this PDF from an application that is not licensed to print to novaPDF printer (http://www.novapdf.com)