
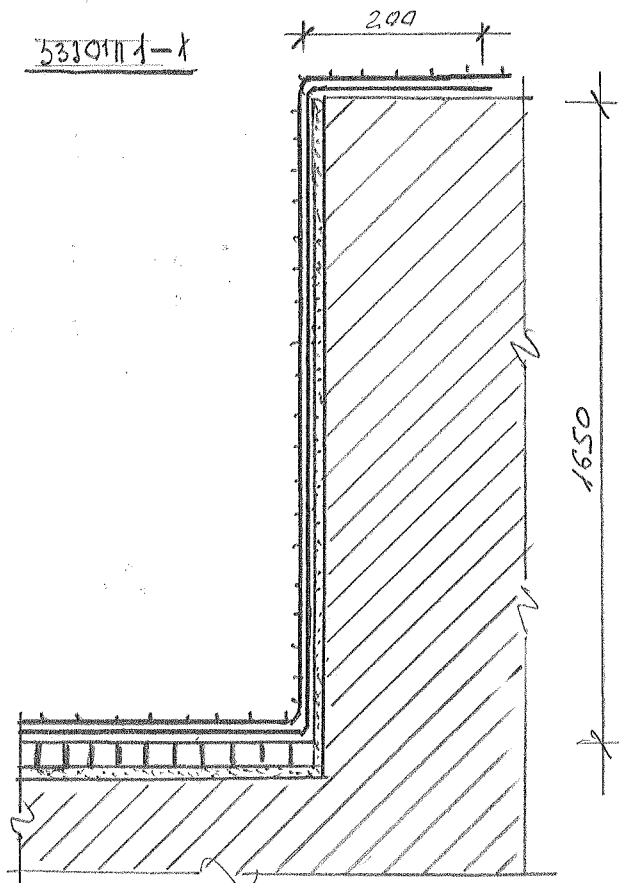
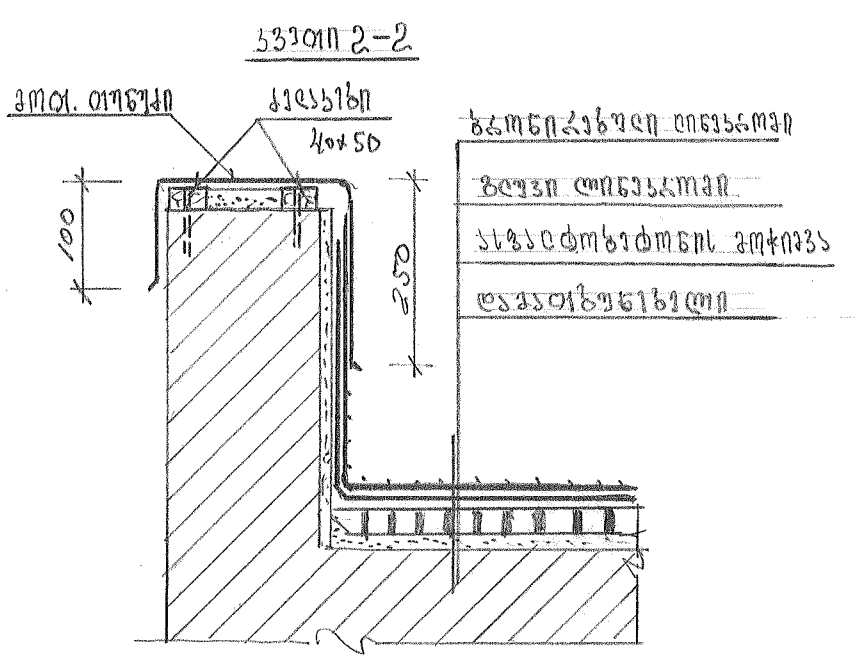


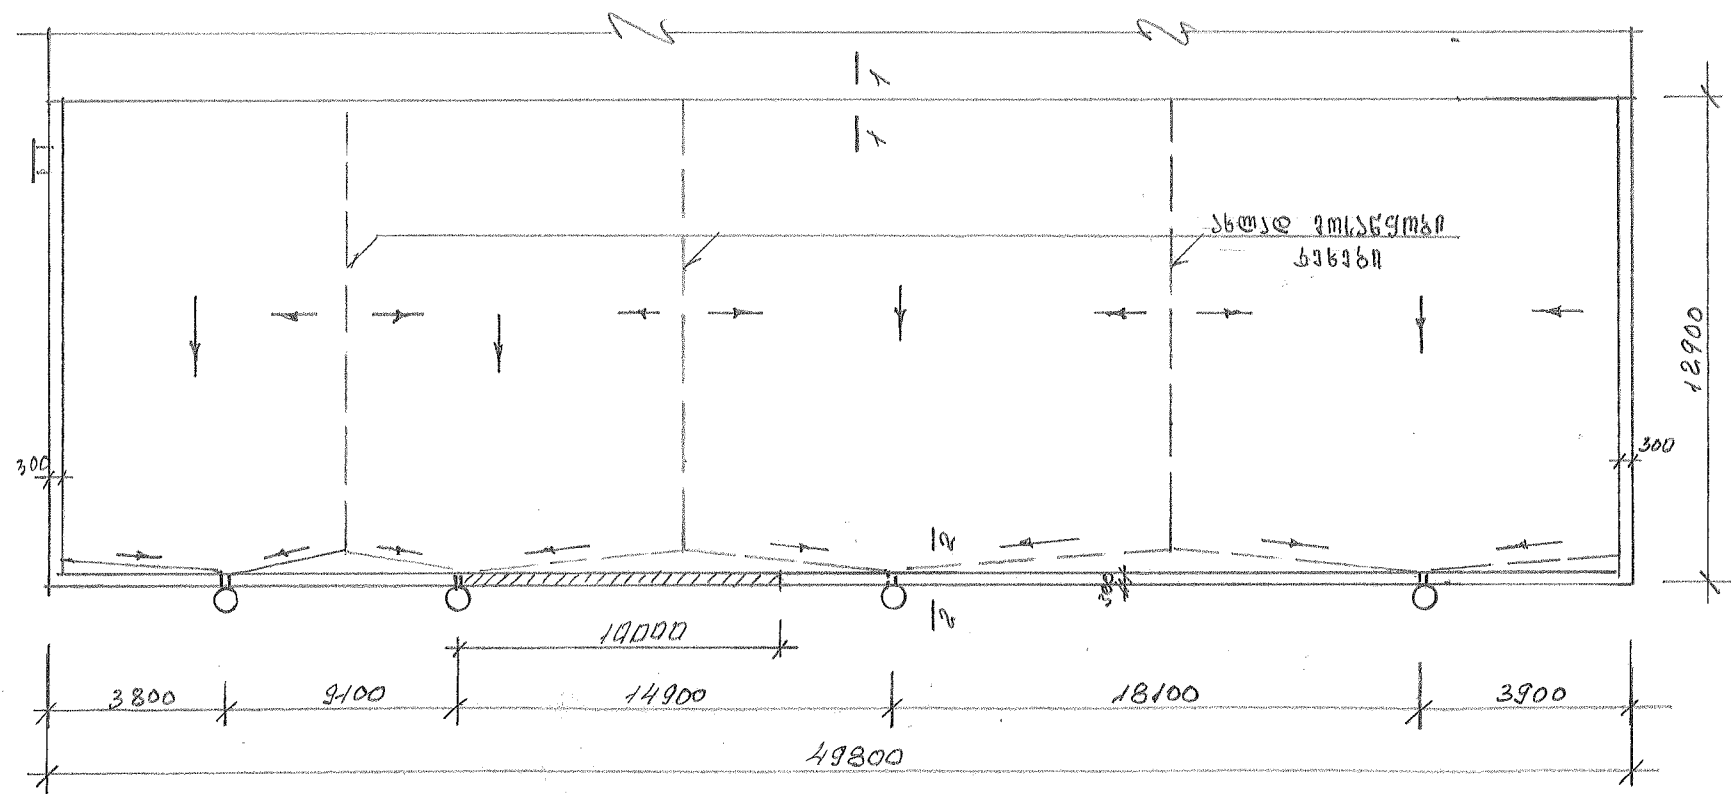

N	საპროექტო დასახელება	ბ.ბ.	ბ.ბ.	შენიშვნა

