


რუსთაველის რეალის ტროტუარების
კეთილმოწყობის გეგმა
(სექტორი III)
მ 1:300

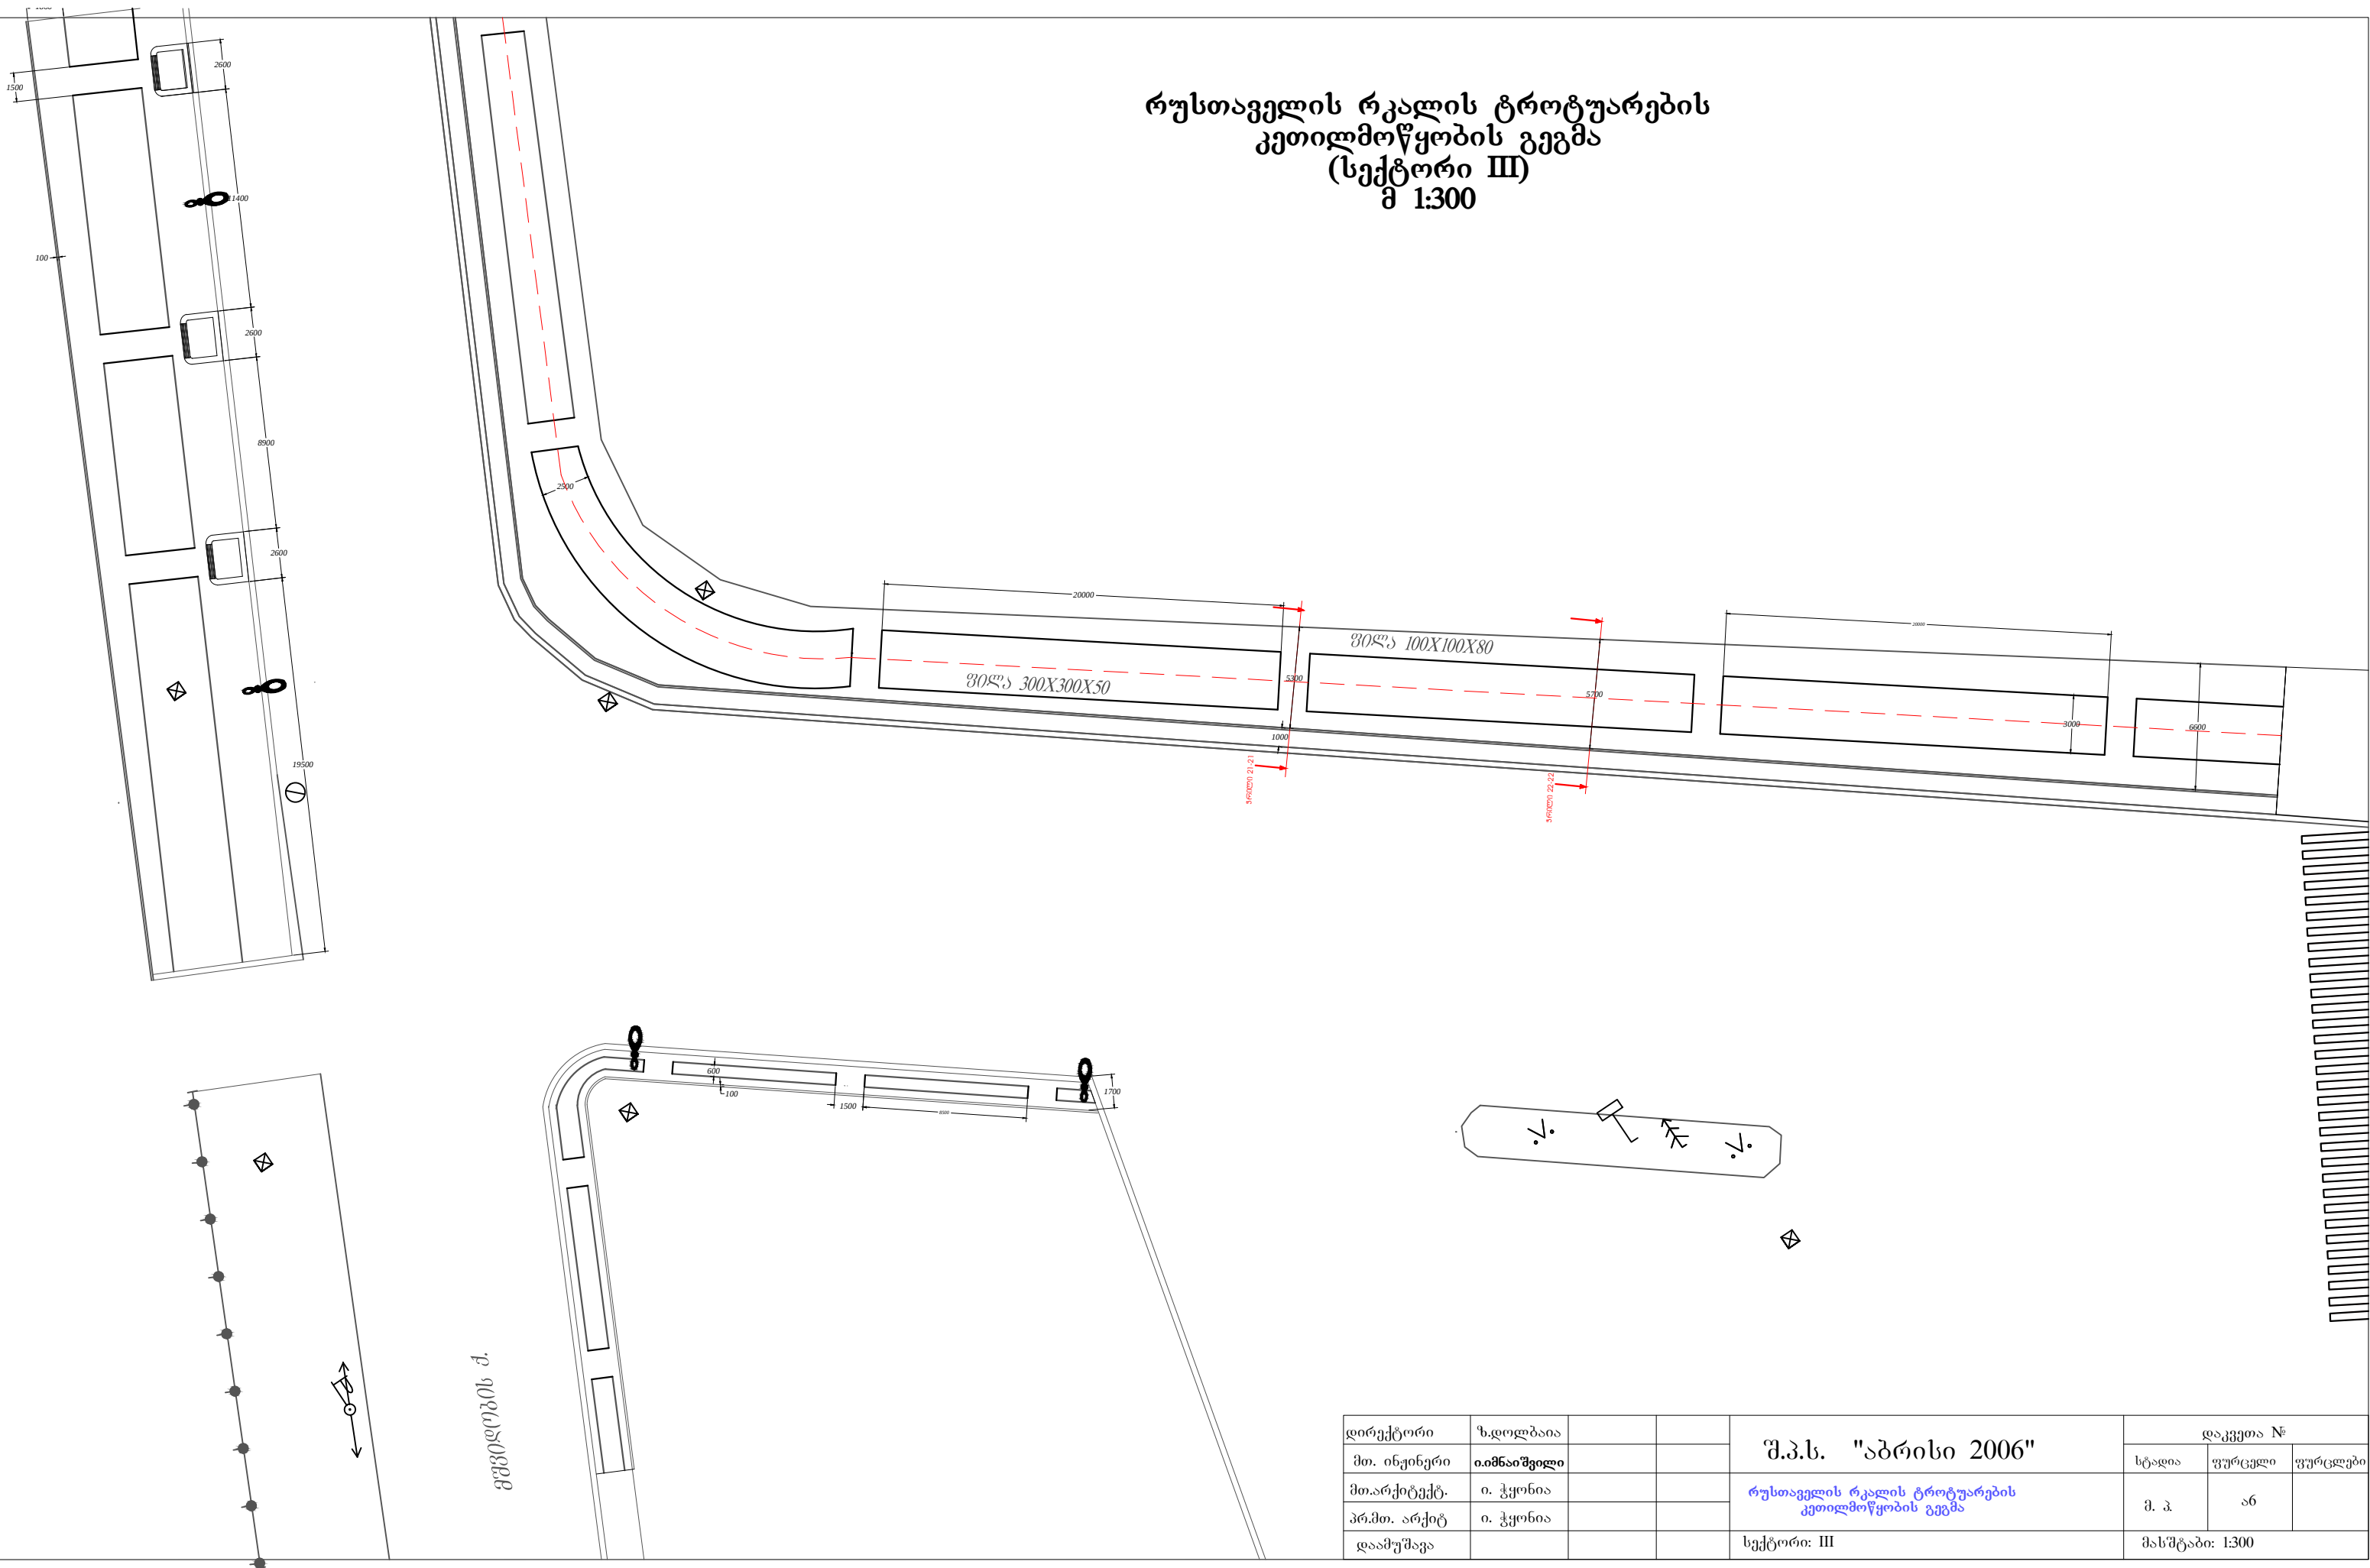

დირექტორი	ზ.დოღლაია		შ.პ.ს. "აბრისი 2006" რუსთაველის რაიონის ტრეტუარების კეთილმოწყობის გეგმა სექტორი: III	დაკვეთა №		
მთ. ინჟინერი	ი.მინაშვილი			სტადია	ფურცელი	ფურცლები
მთ.არქიტექტ.	ი. ჭყონია			მ. კ.	ა6	
პრ.მთ. არქიტ	ი. ჭყონია					
დაამუშავა						