


რუსთაველის რკალის ტროტუარების
კეთილმოწყობის გეგმა
(სექტორი VII)
შ 1:300

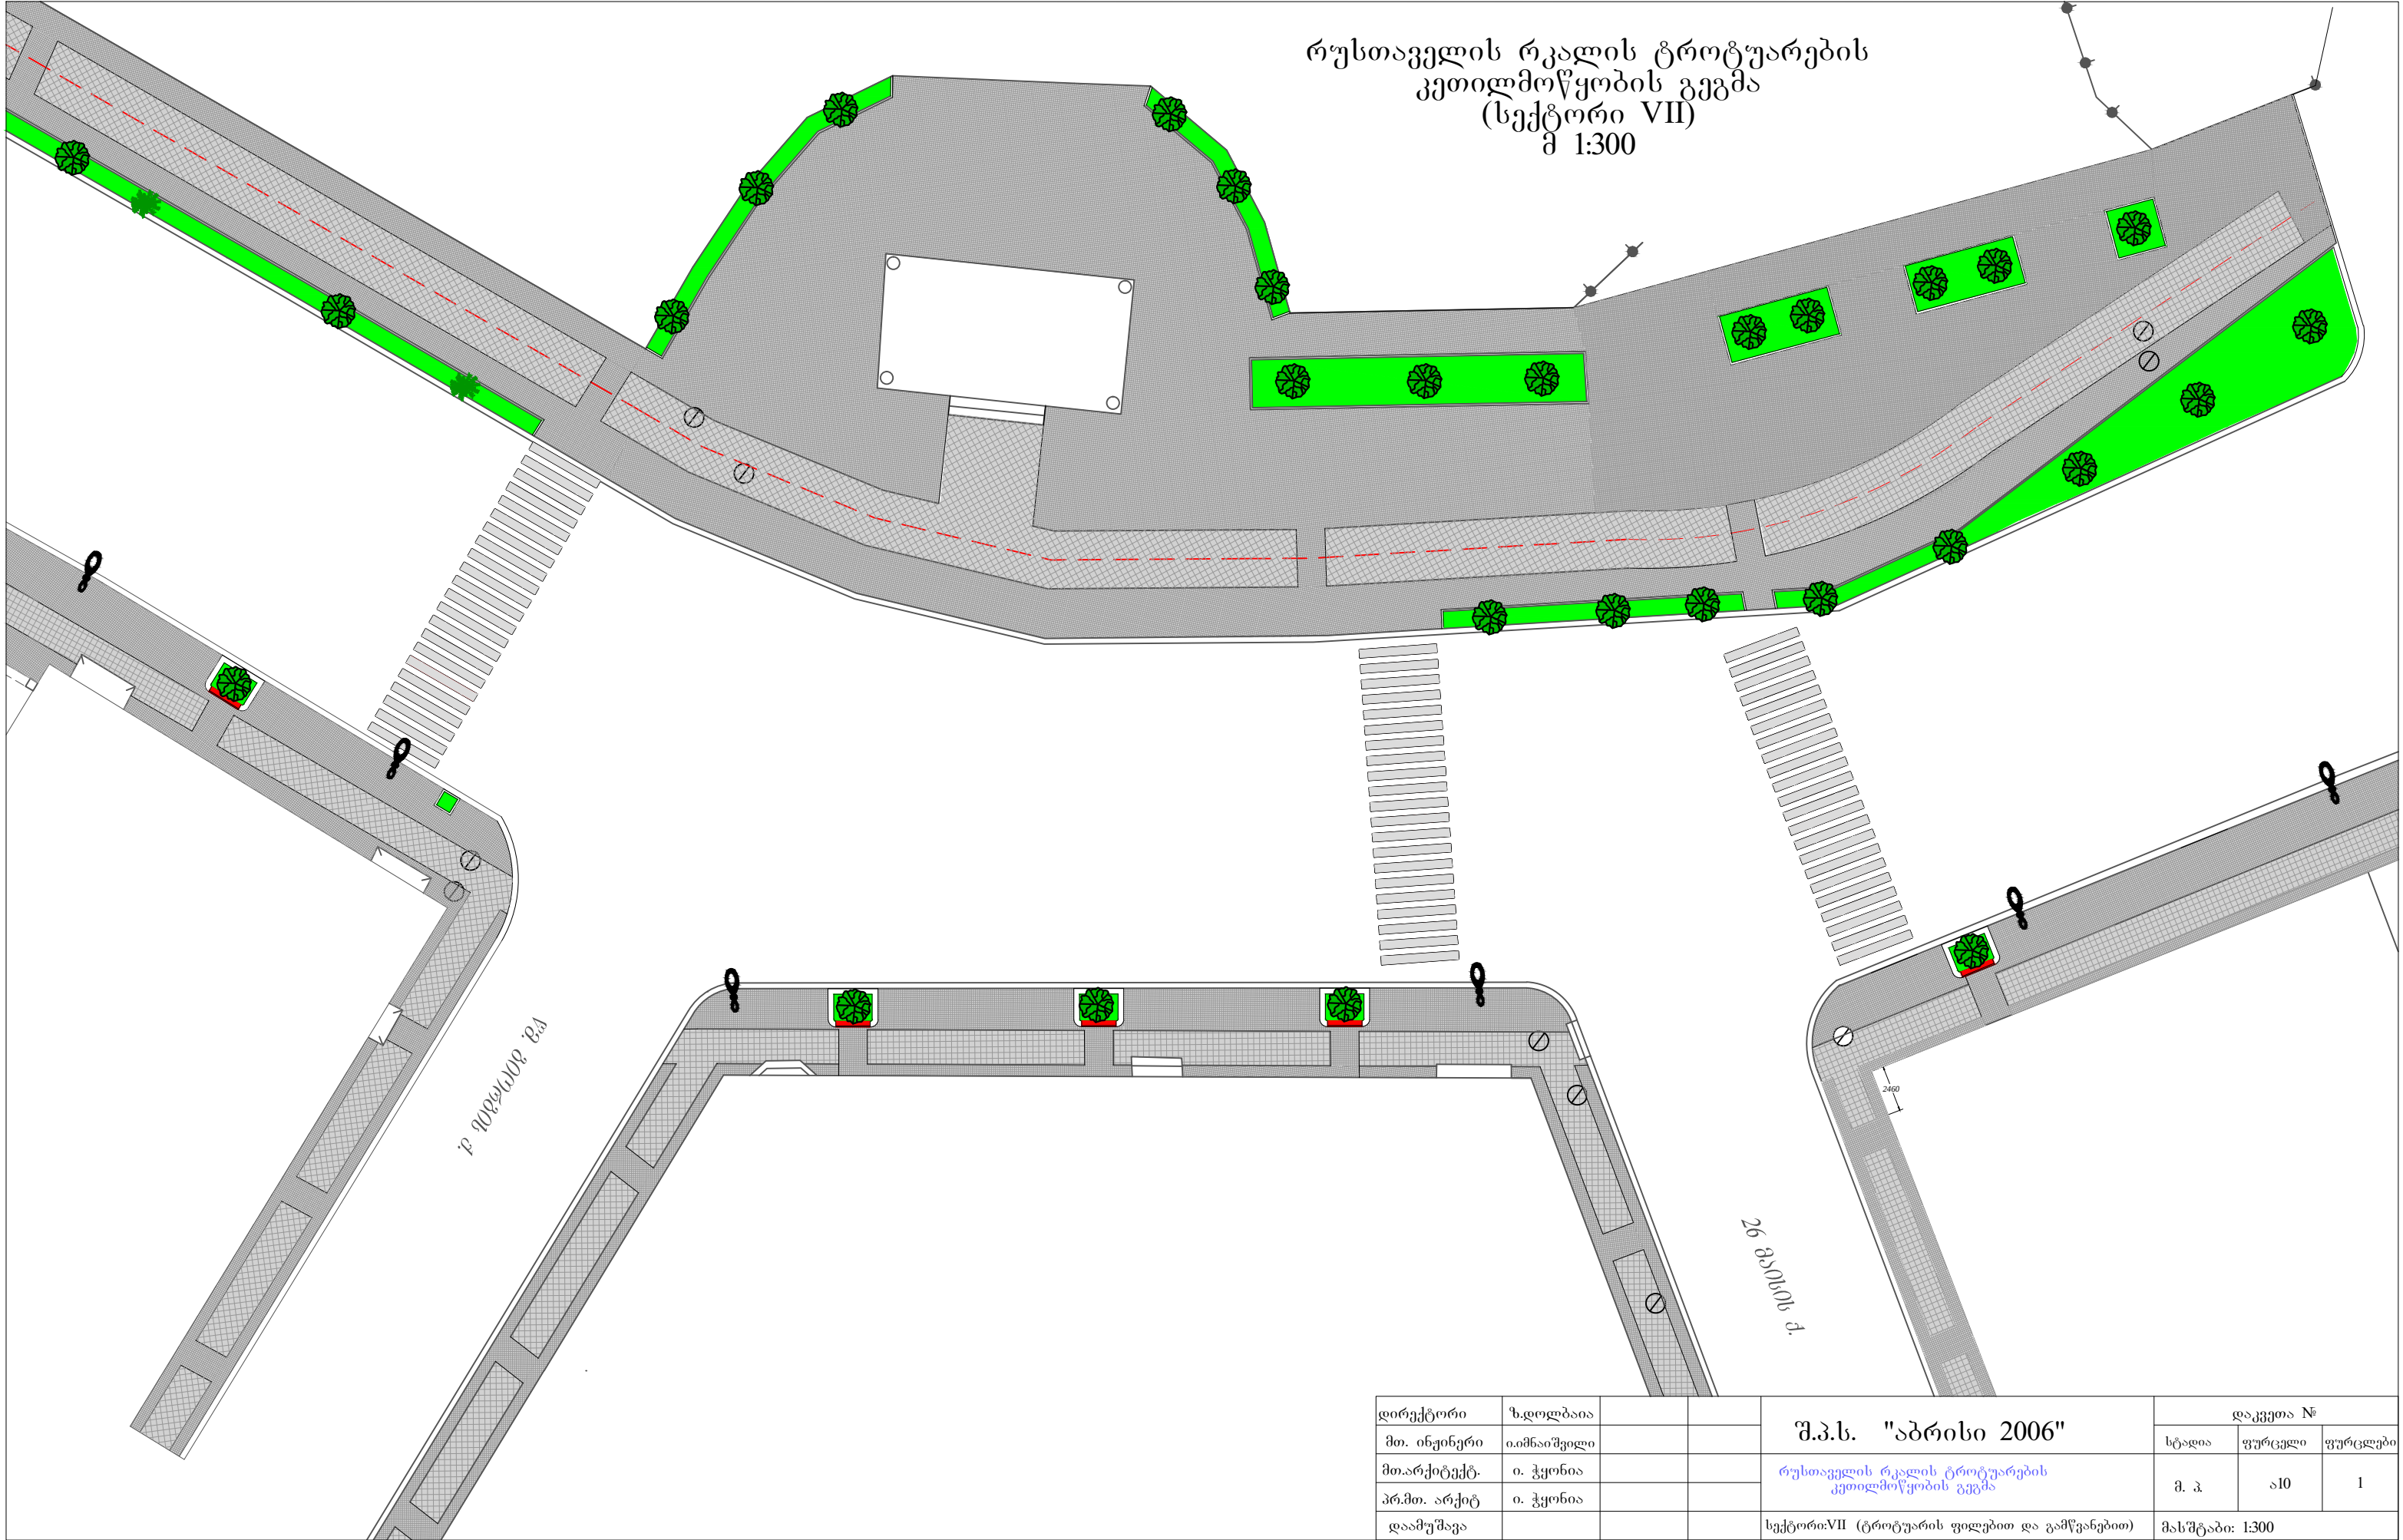

დირექტორი	ზ.დოღბაია			შ.პ.ს. "აბრისი 2006"	დაკვეთა №		
მთ. ინჟინერი	ი.იმნაიშვილი				სტადია	ფურცელი	ფურცლები
მთ.არქიტექტ.	ი. ჭყონია			რუსთაველის რკალის ტროტუარების კეთილმოწყობის გეგმა	მ. კ.	ა10	1
პრ.მთ. არქიტ	ი. ჭყონია						
დამუშავა				სექტორი:VII (ტროტუარის ფილებით და გამწვანებით)	მასშტაბი: 1:300		