


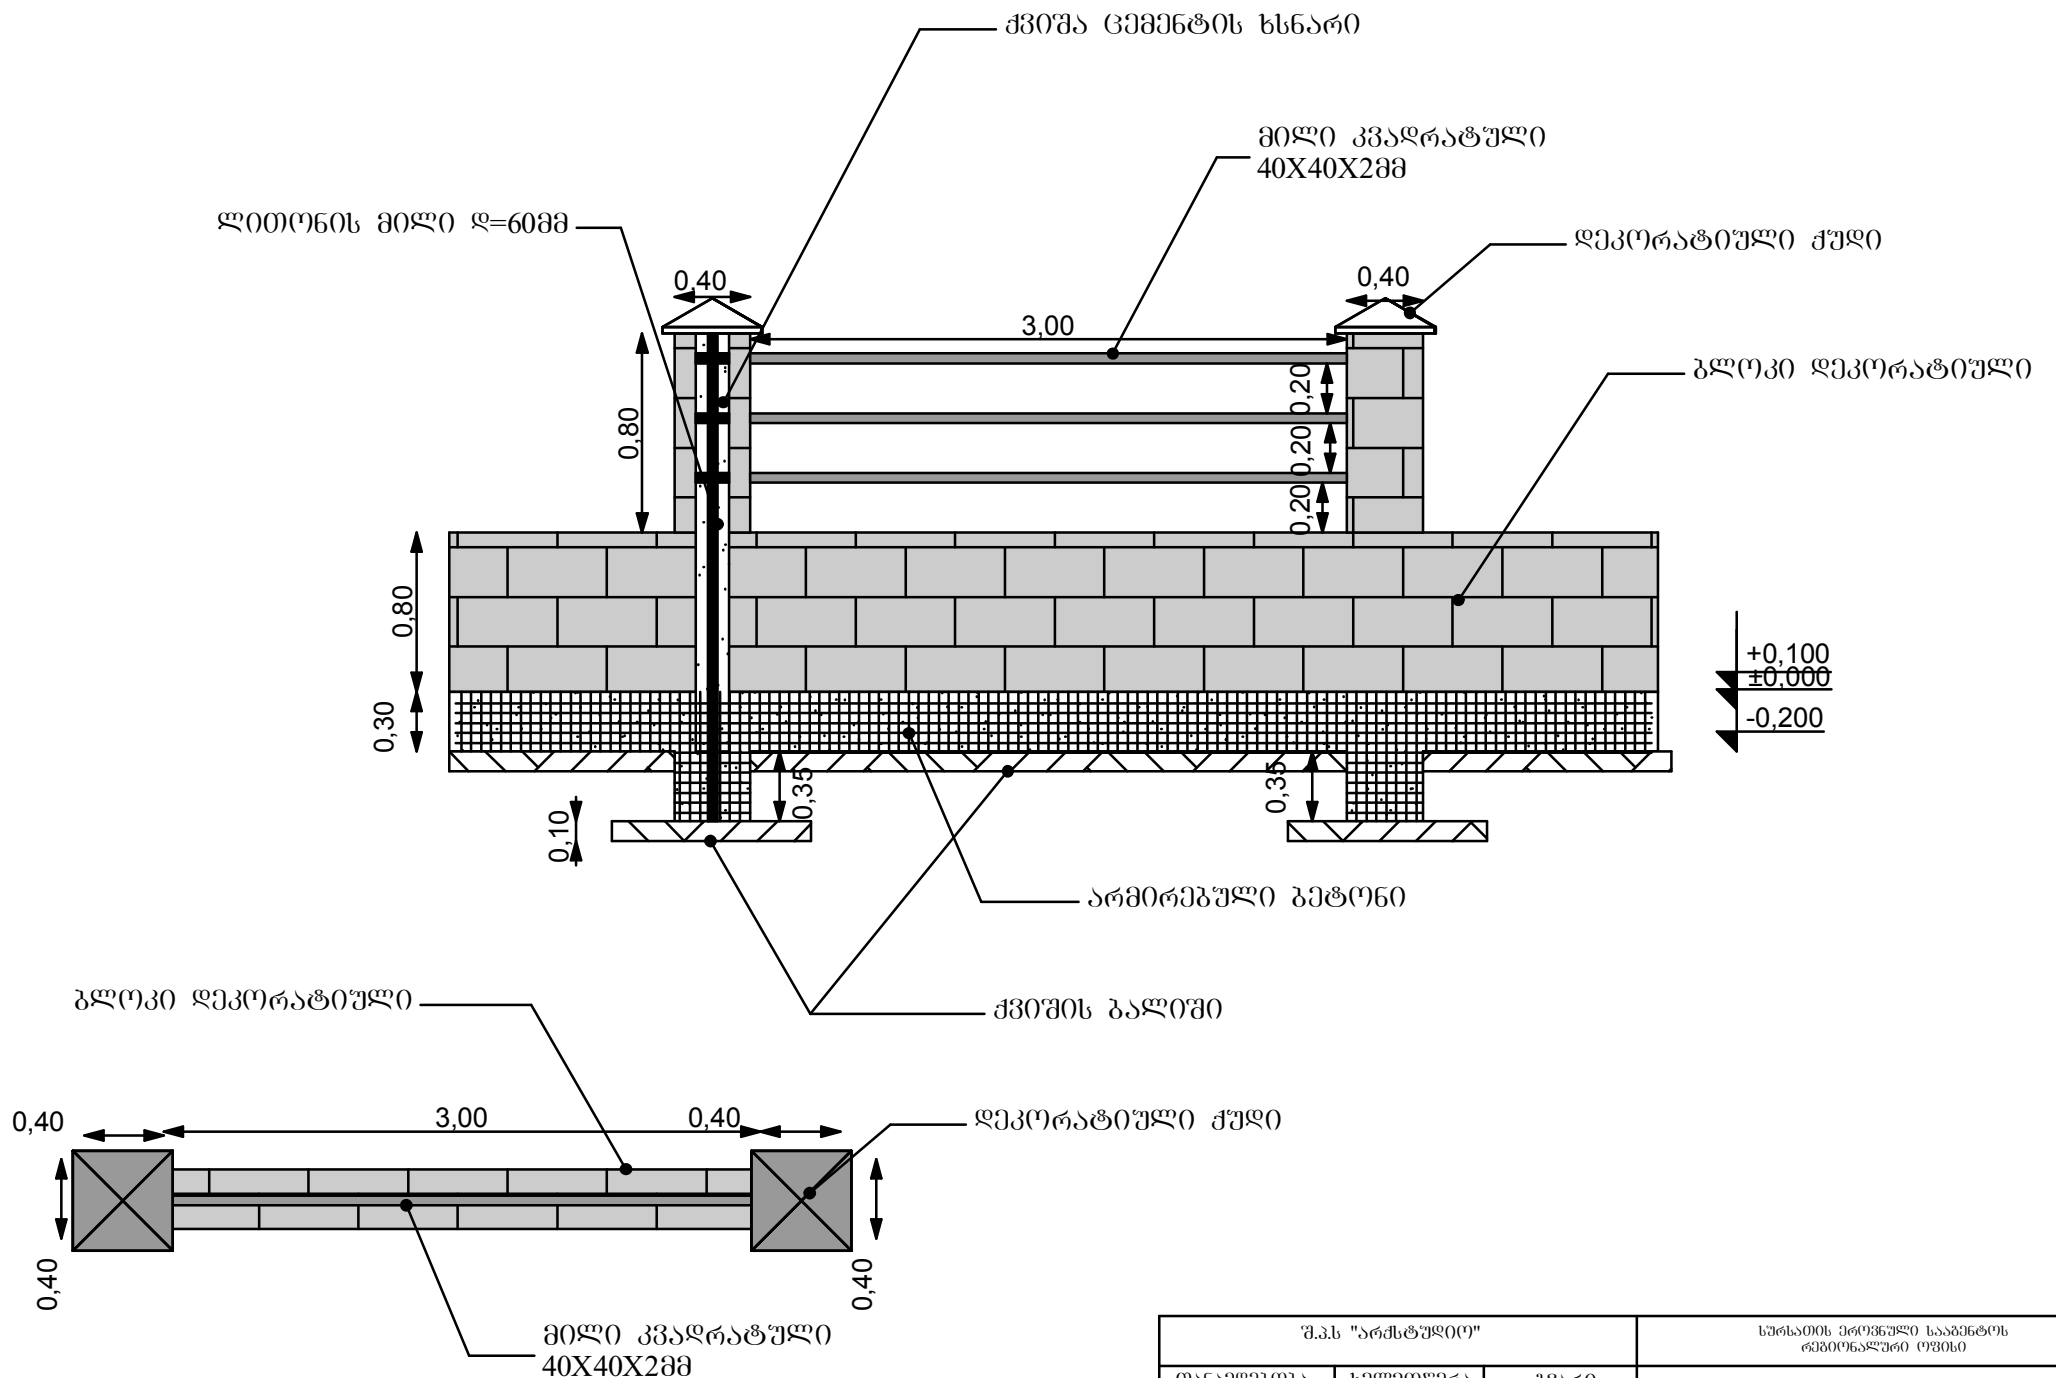

თანამდებობა	ხელმოწერა	გვარი	გლოკის ღირებულება			
დირექტორი		ზ. ნაზაიძე				
არქიტექტორი		ბ. პიპიშვილი				
2014 წელი			სტლ	ფურ	ფ. სულ	მასშტაბი
						მ 1:100