


I ობიექტი

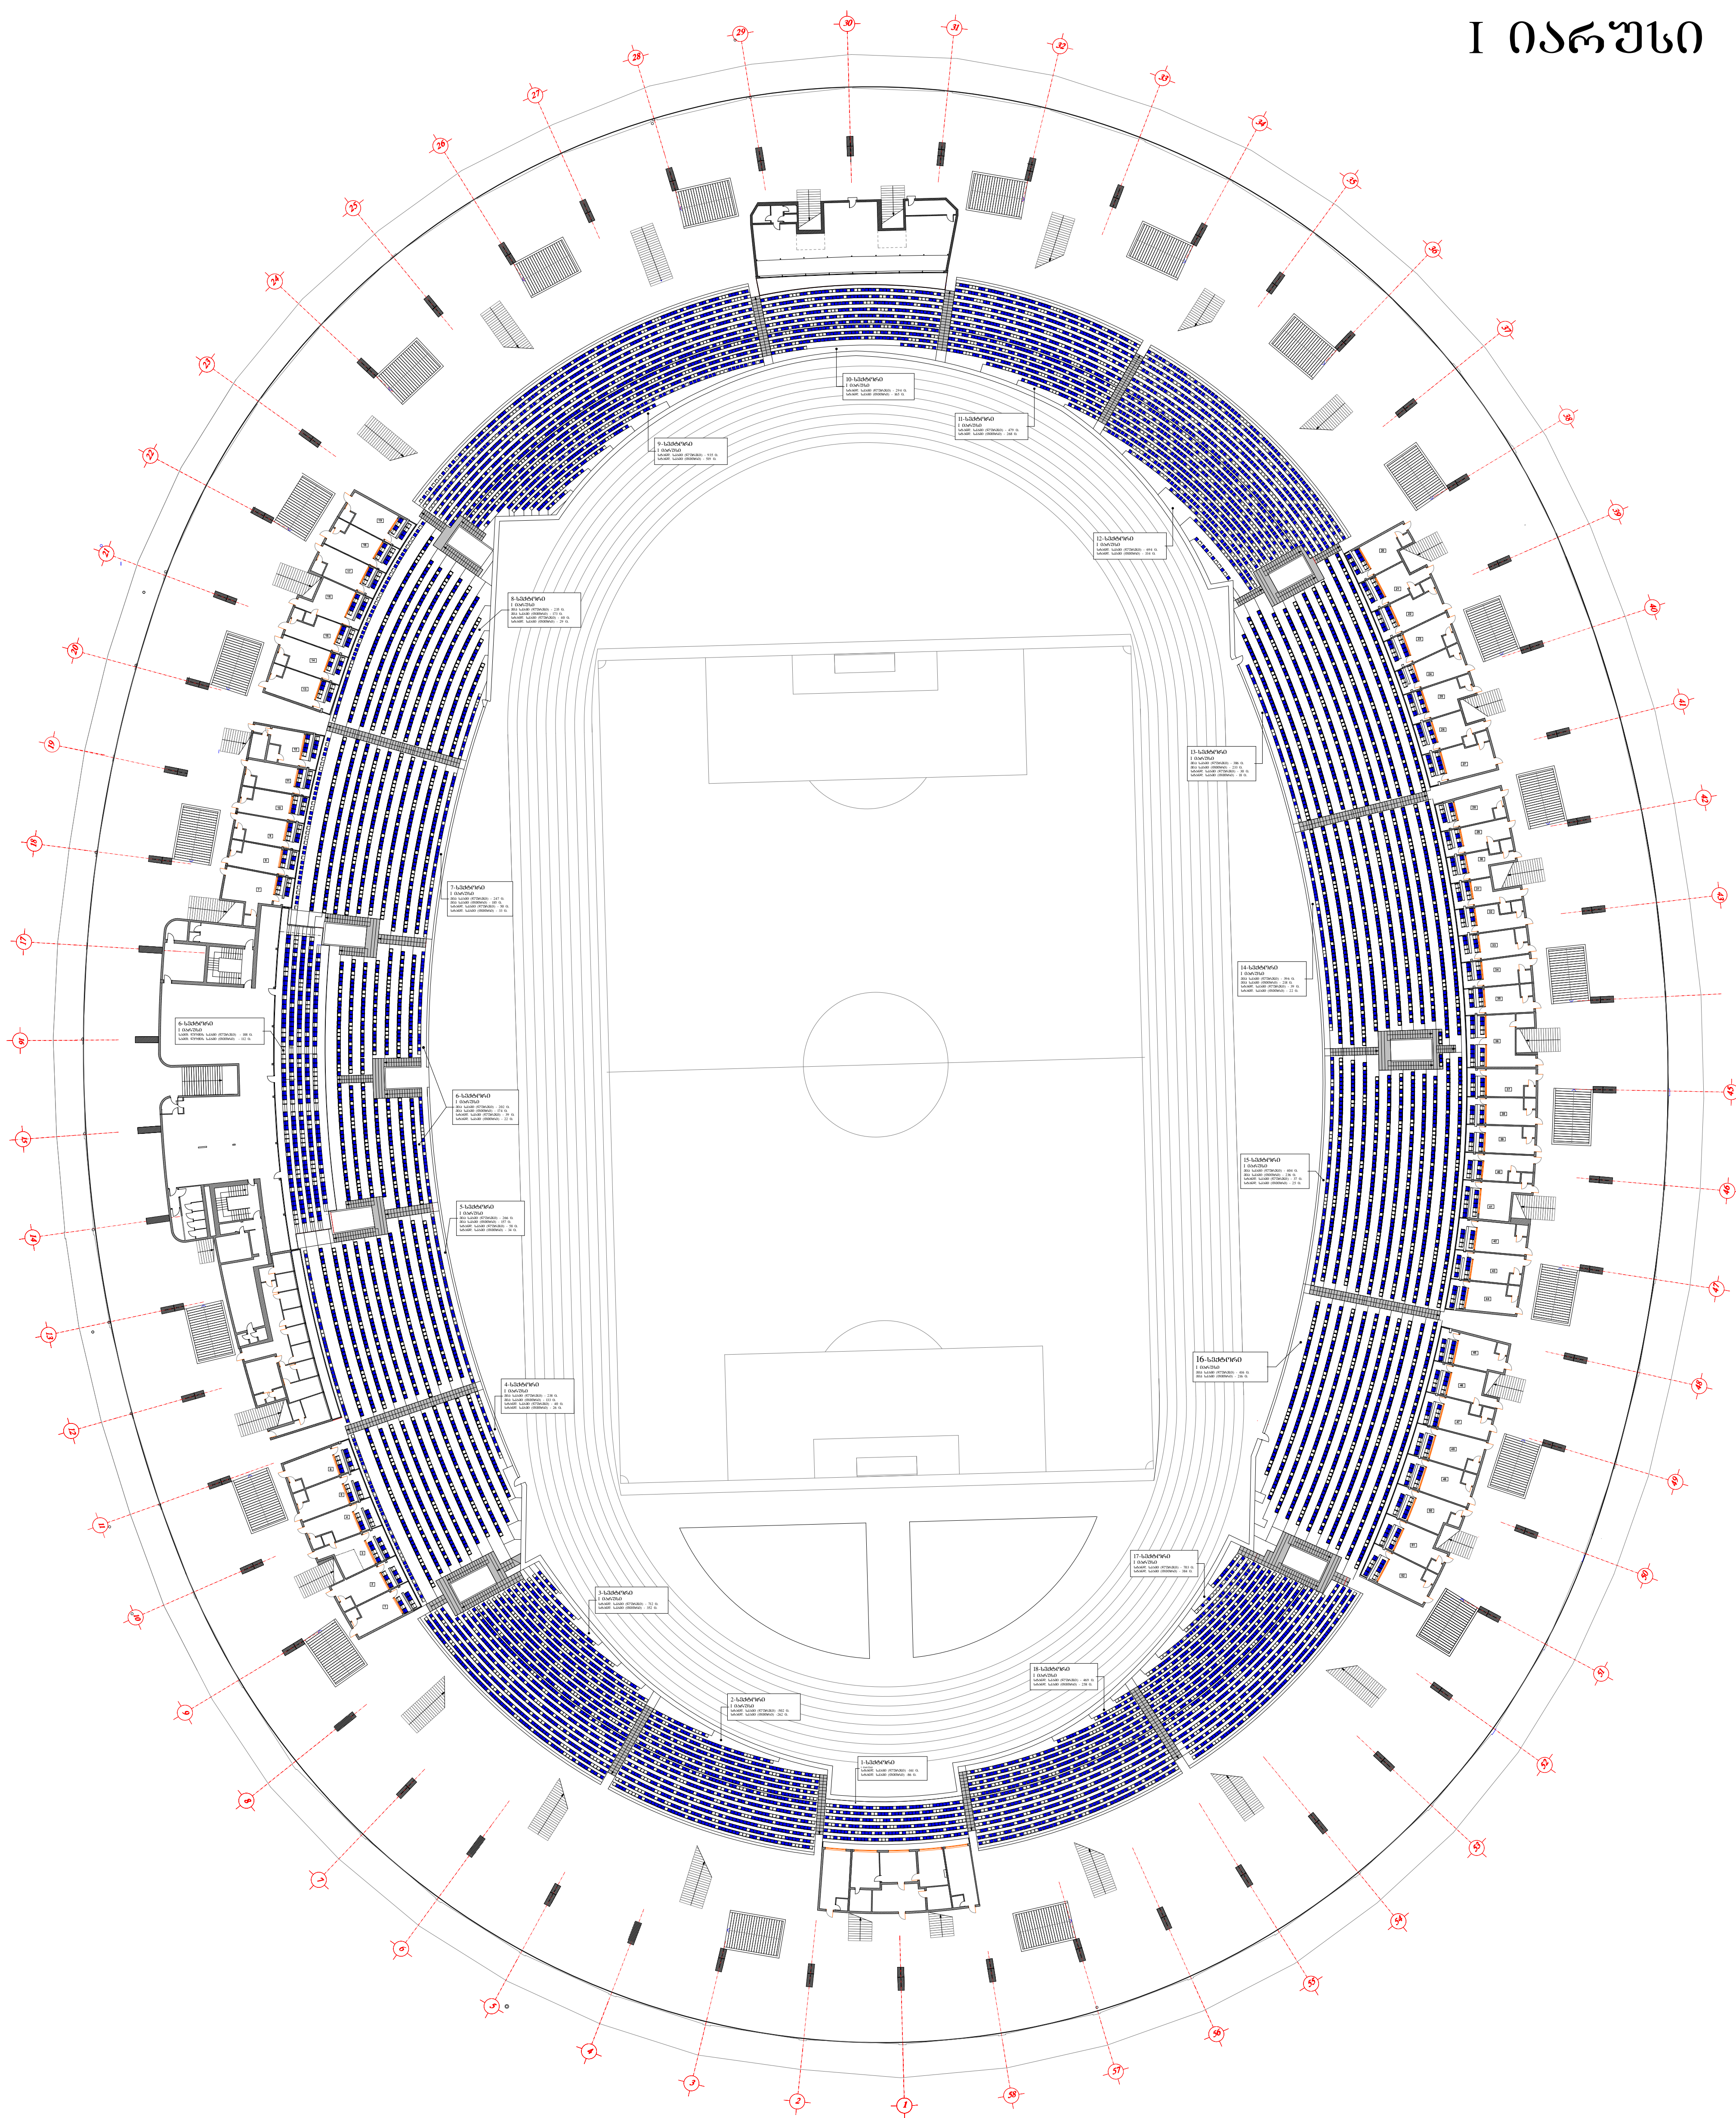


1-სექტორი

I იარუსი

სტანდ. სკამი (ღურჯი) -161 ც.

სტანდ. სკამი (თეთრი) -86 ც.

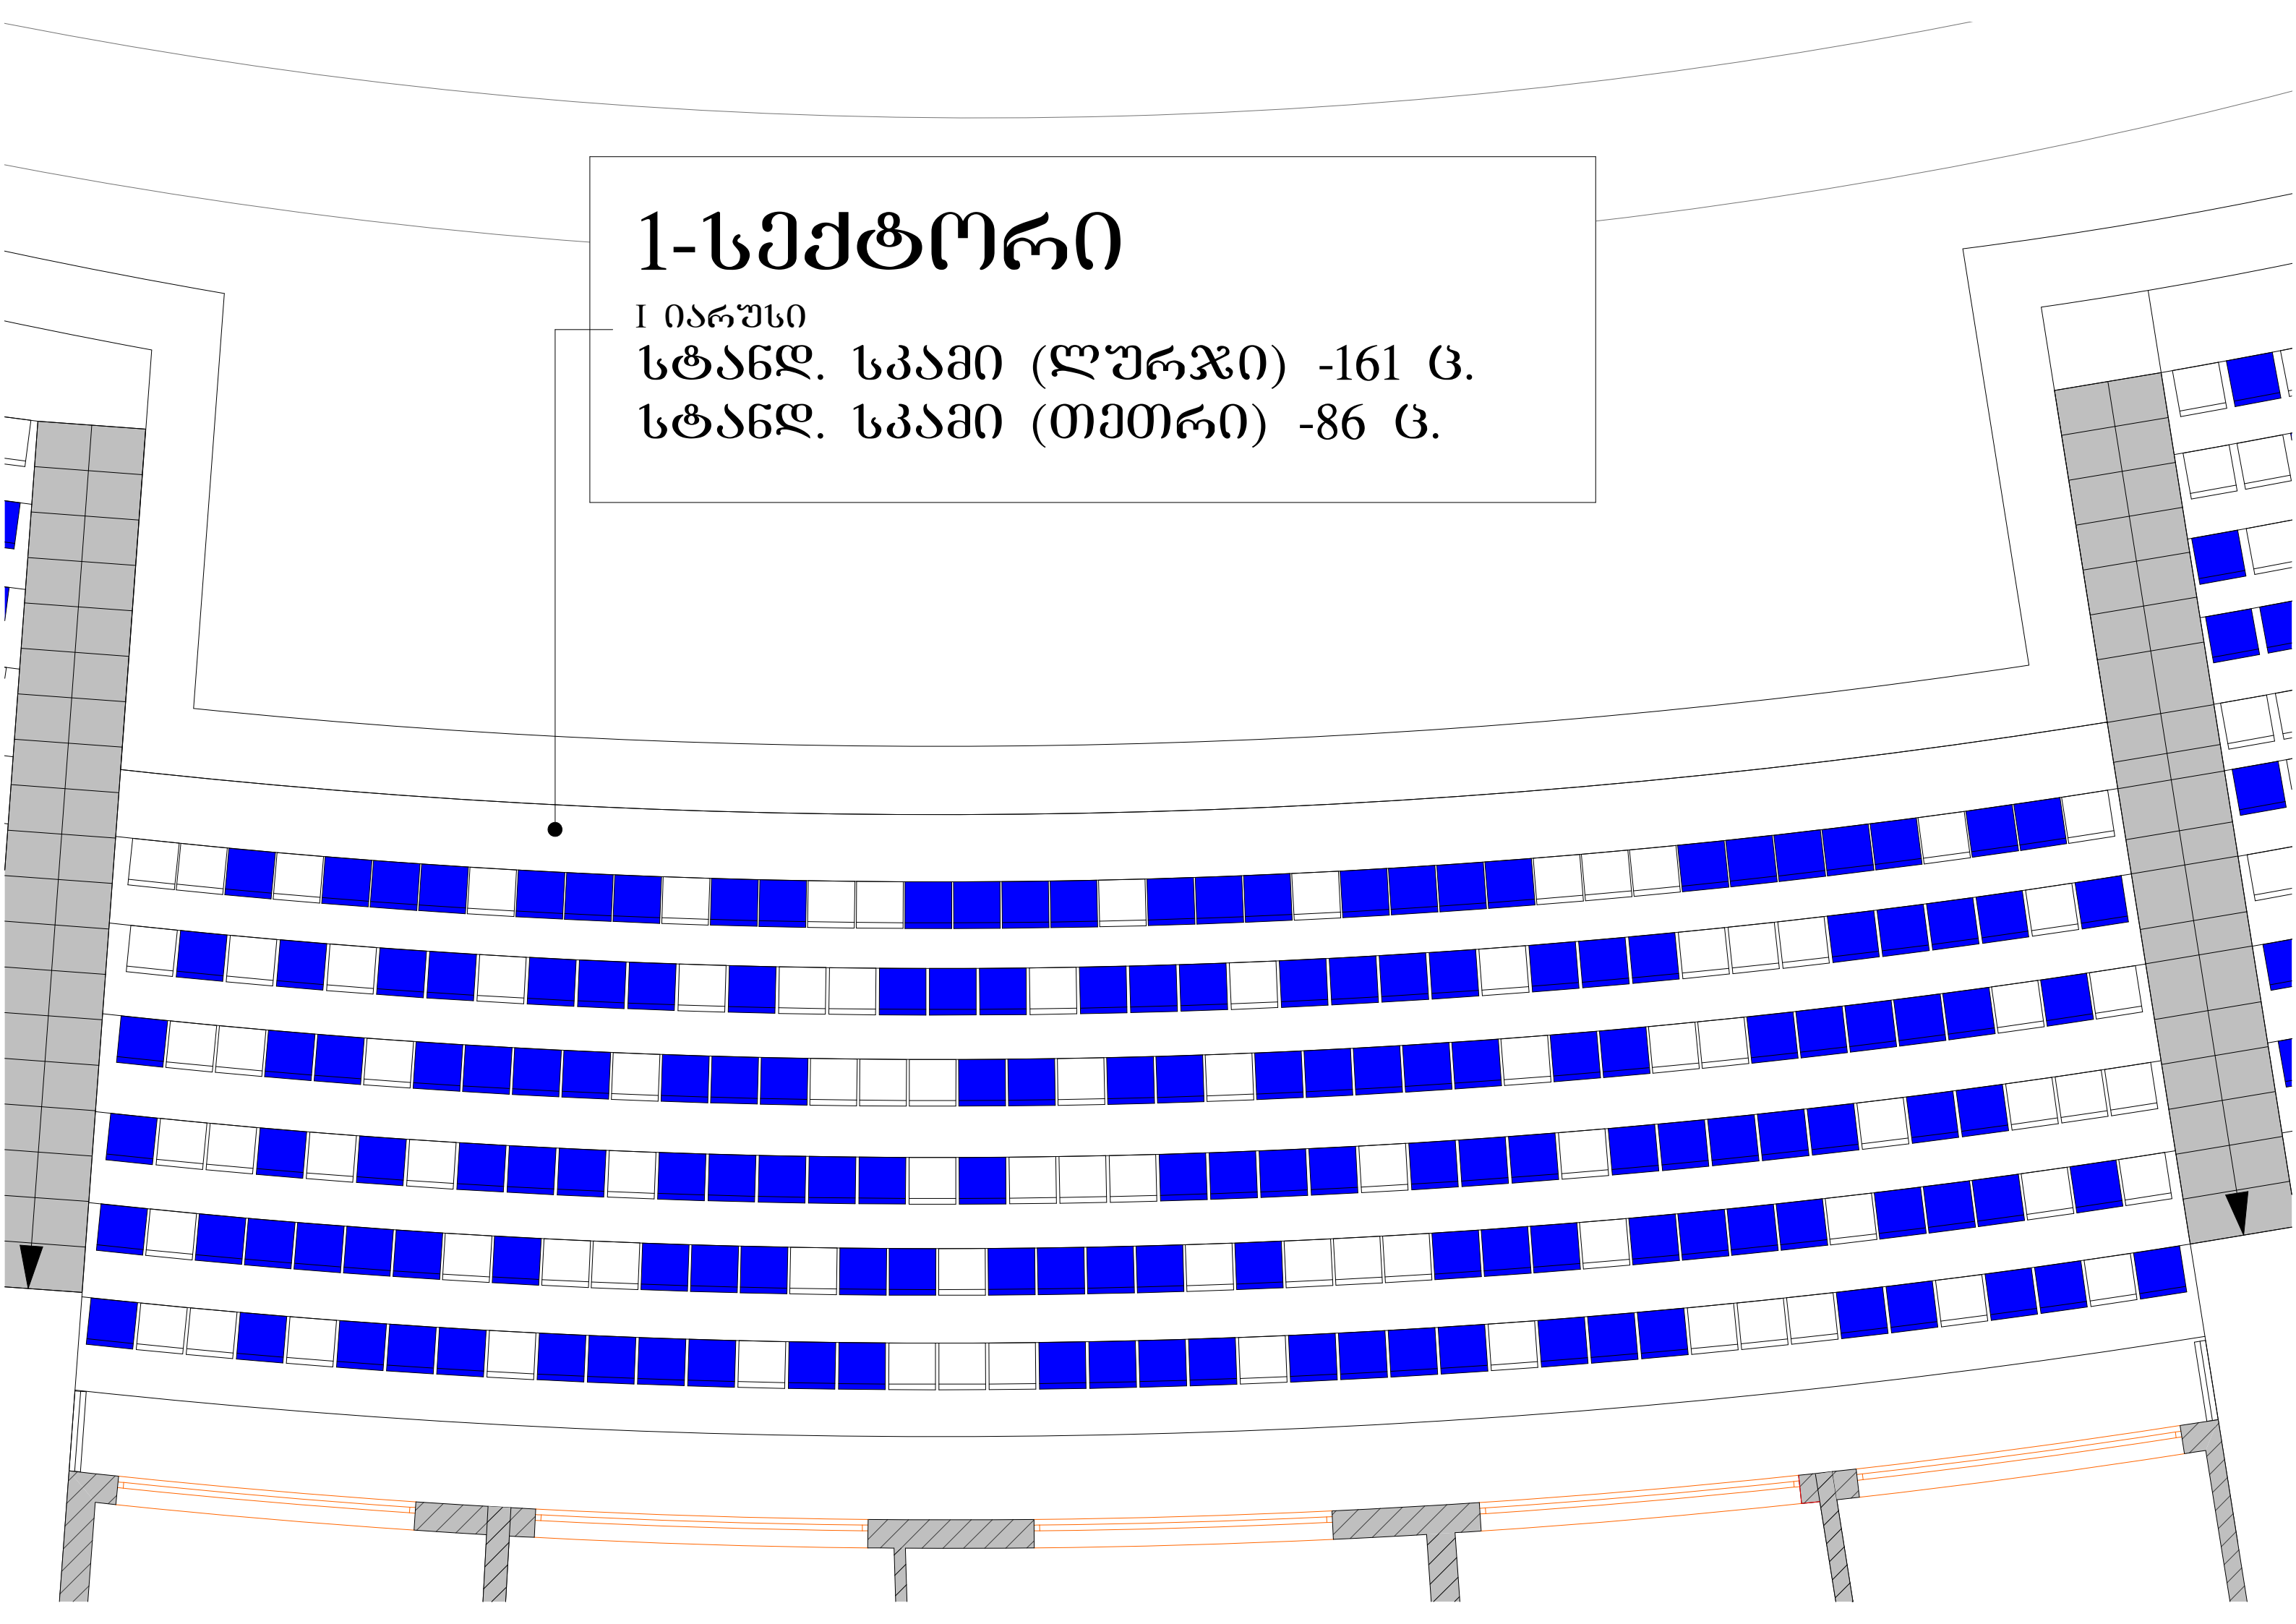



2-სექტორი

I იარუსი


სტანდ. სკამი (ღურჯი) - 502 ც.


სტანდ. სკამი (თეთრი) - 262 ც.

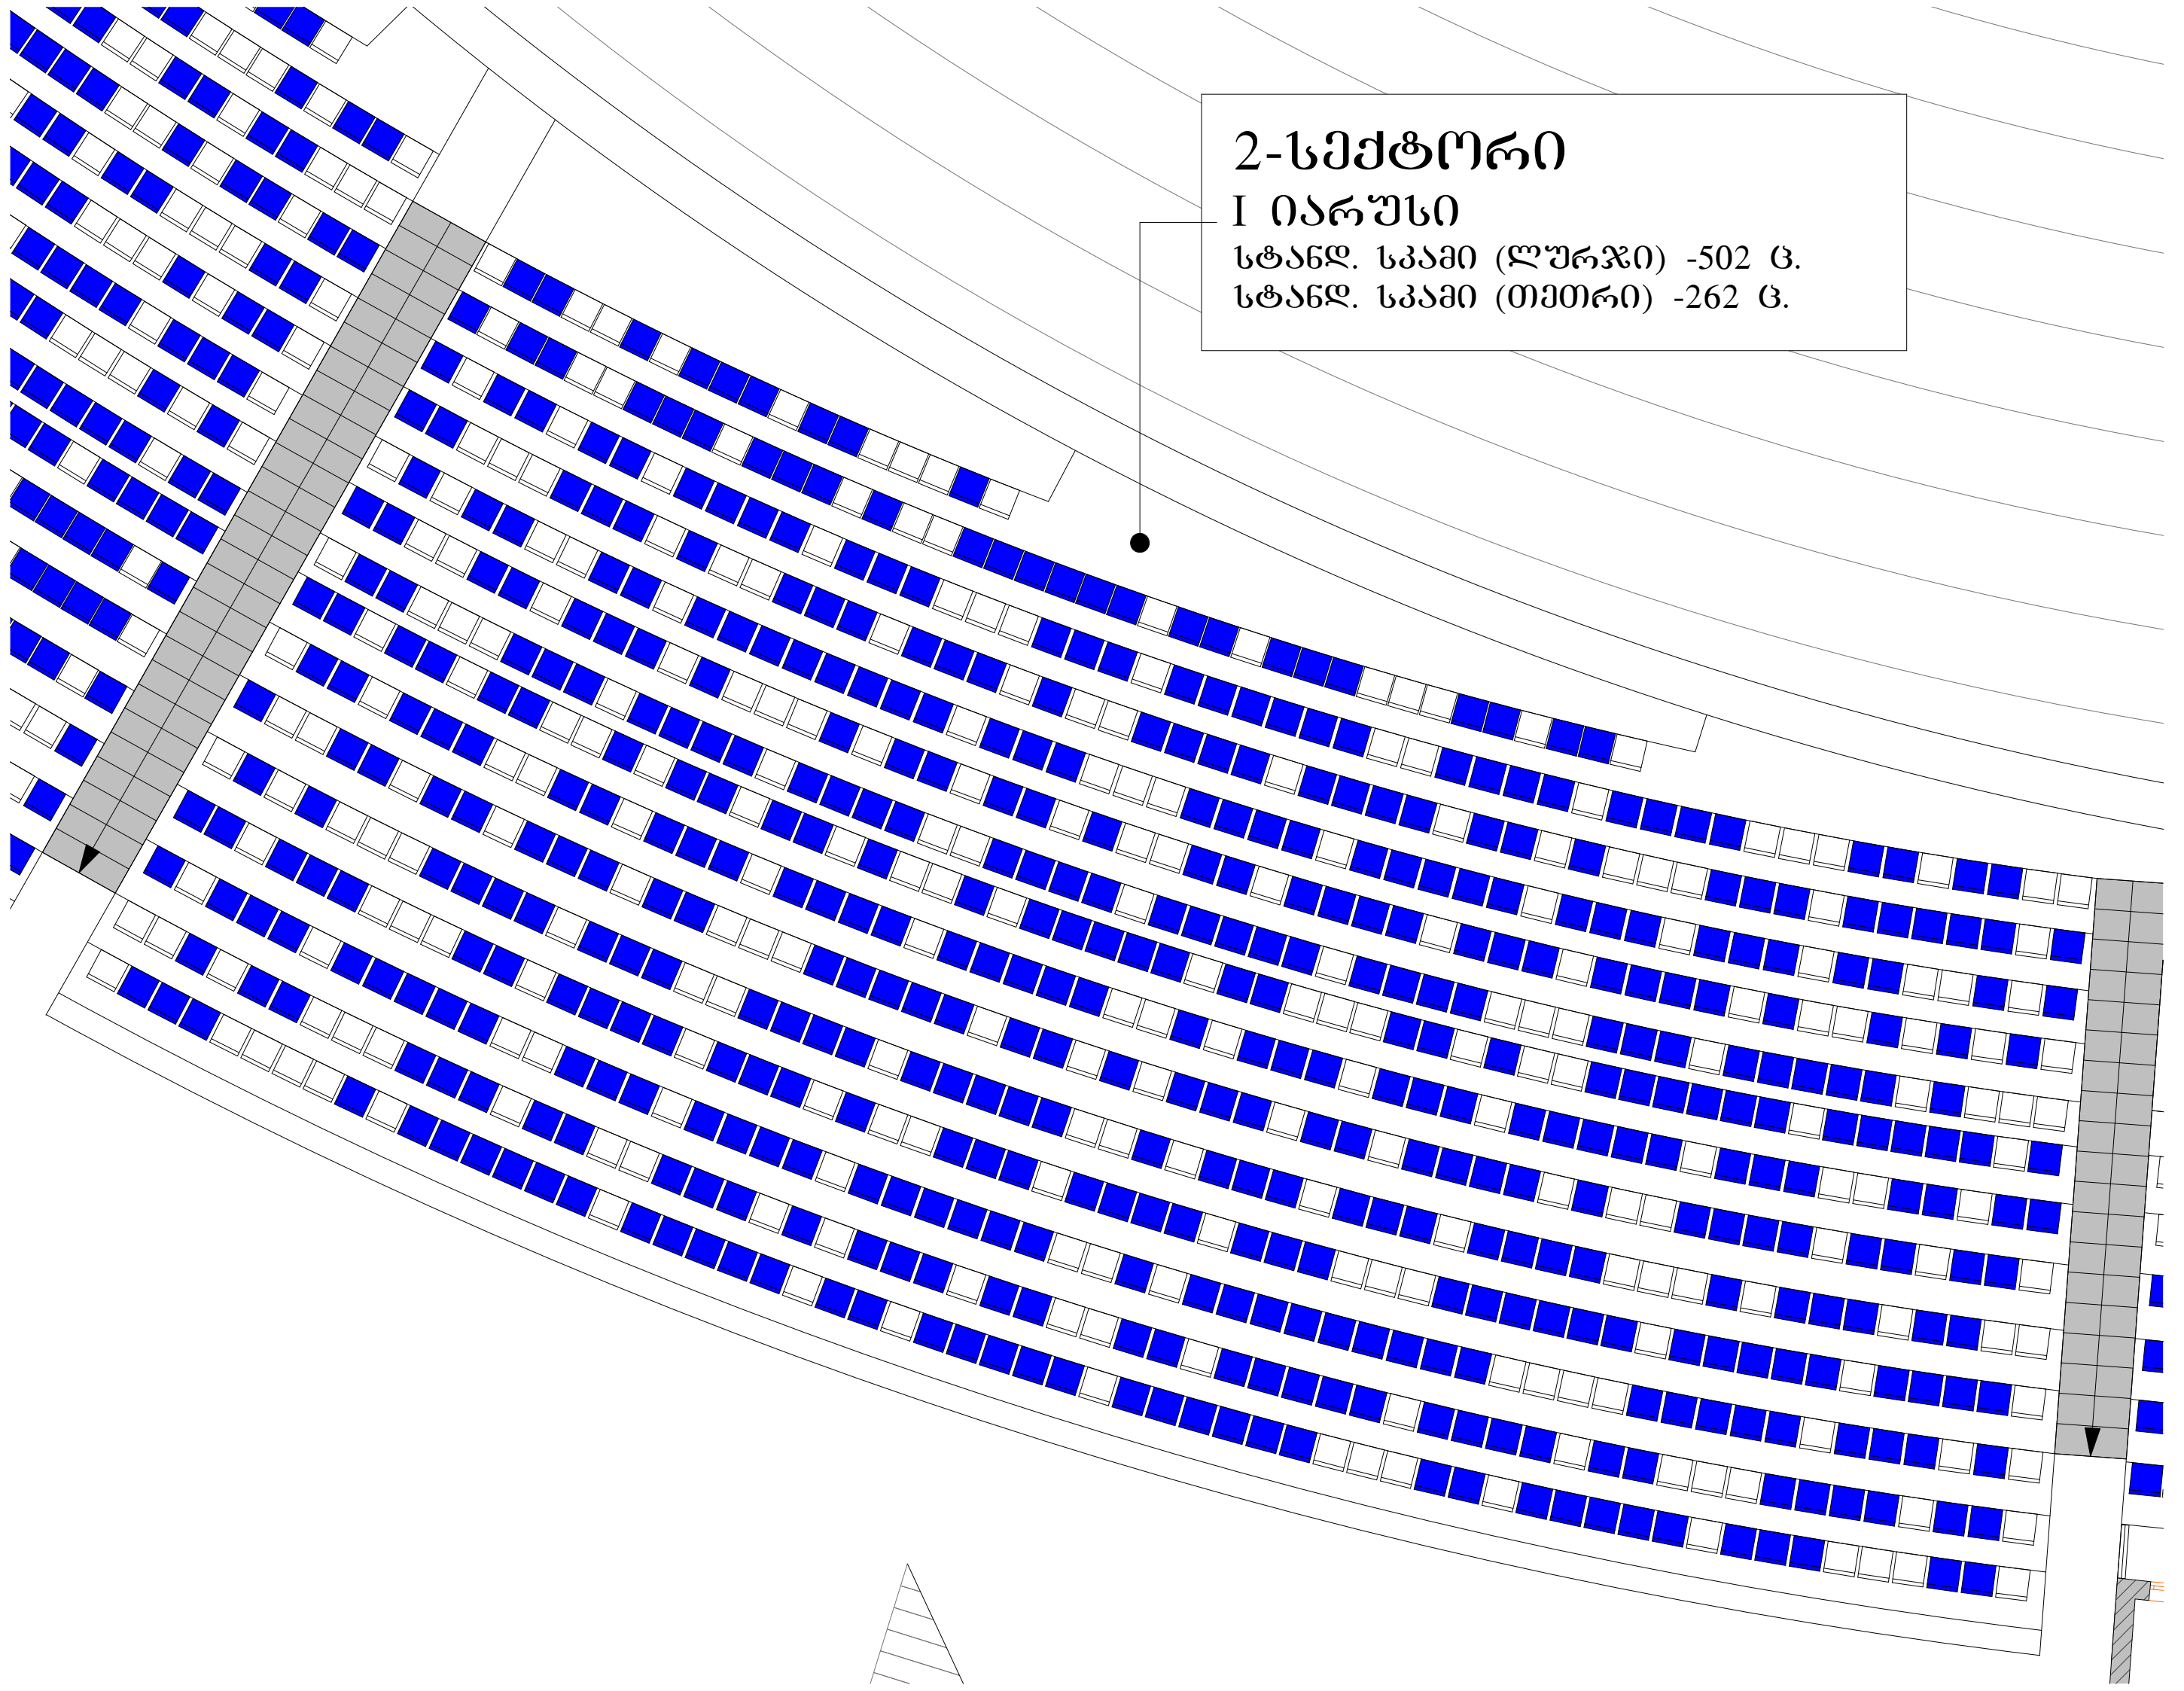

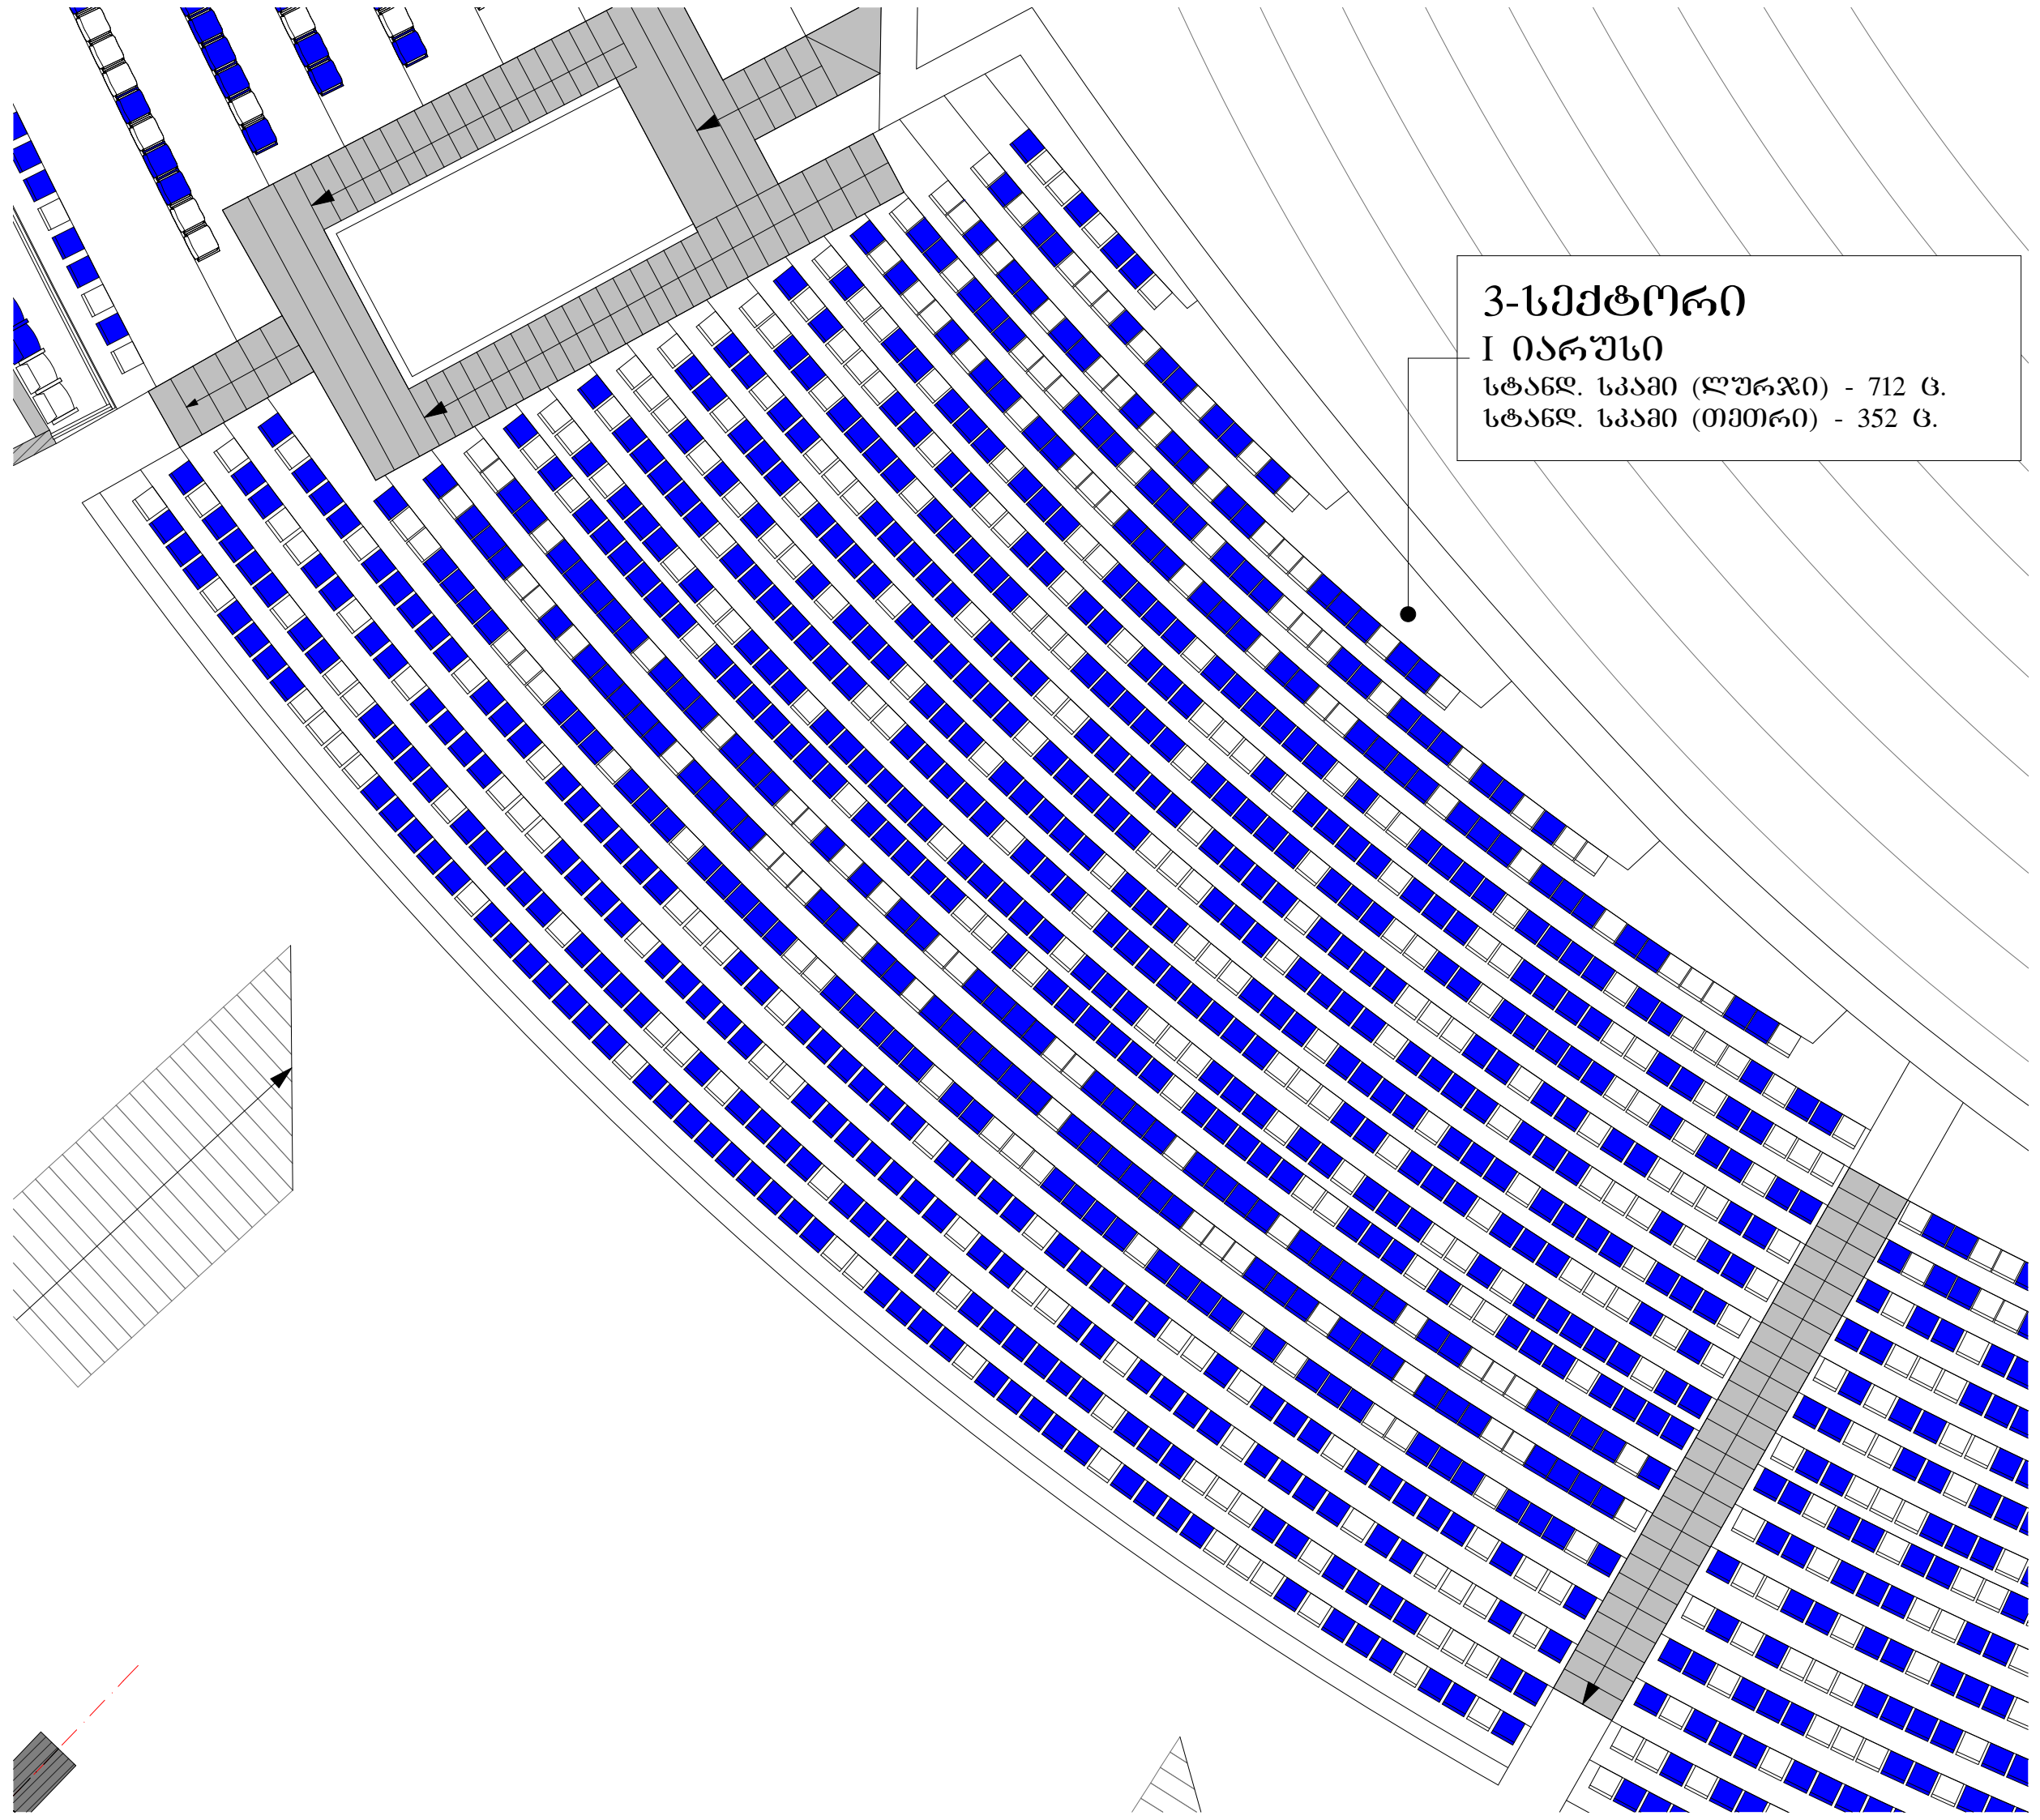

3-სექტორი
I იარუსი
სტანდ. სკამი (ღურჯი) - 712 ც.
სტანდ. სკამი (თეთრი) - 352 ც.

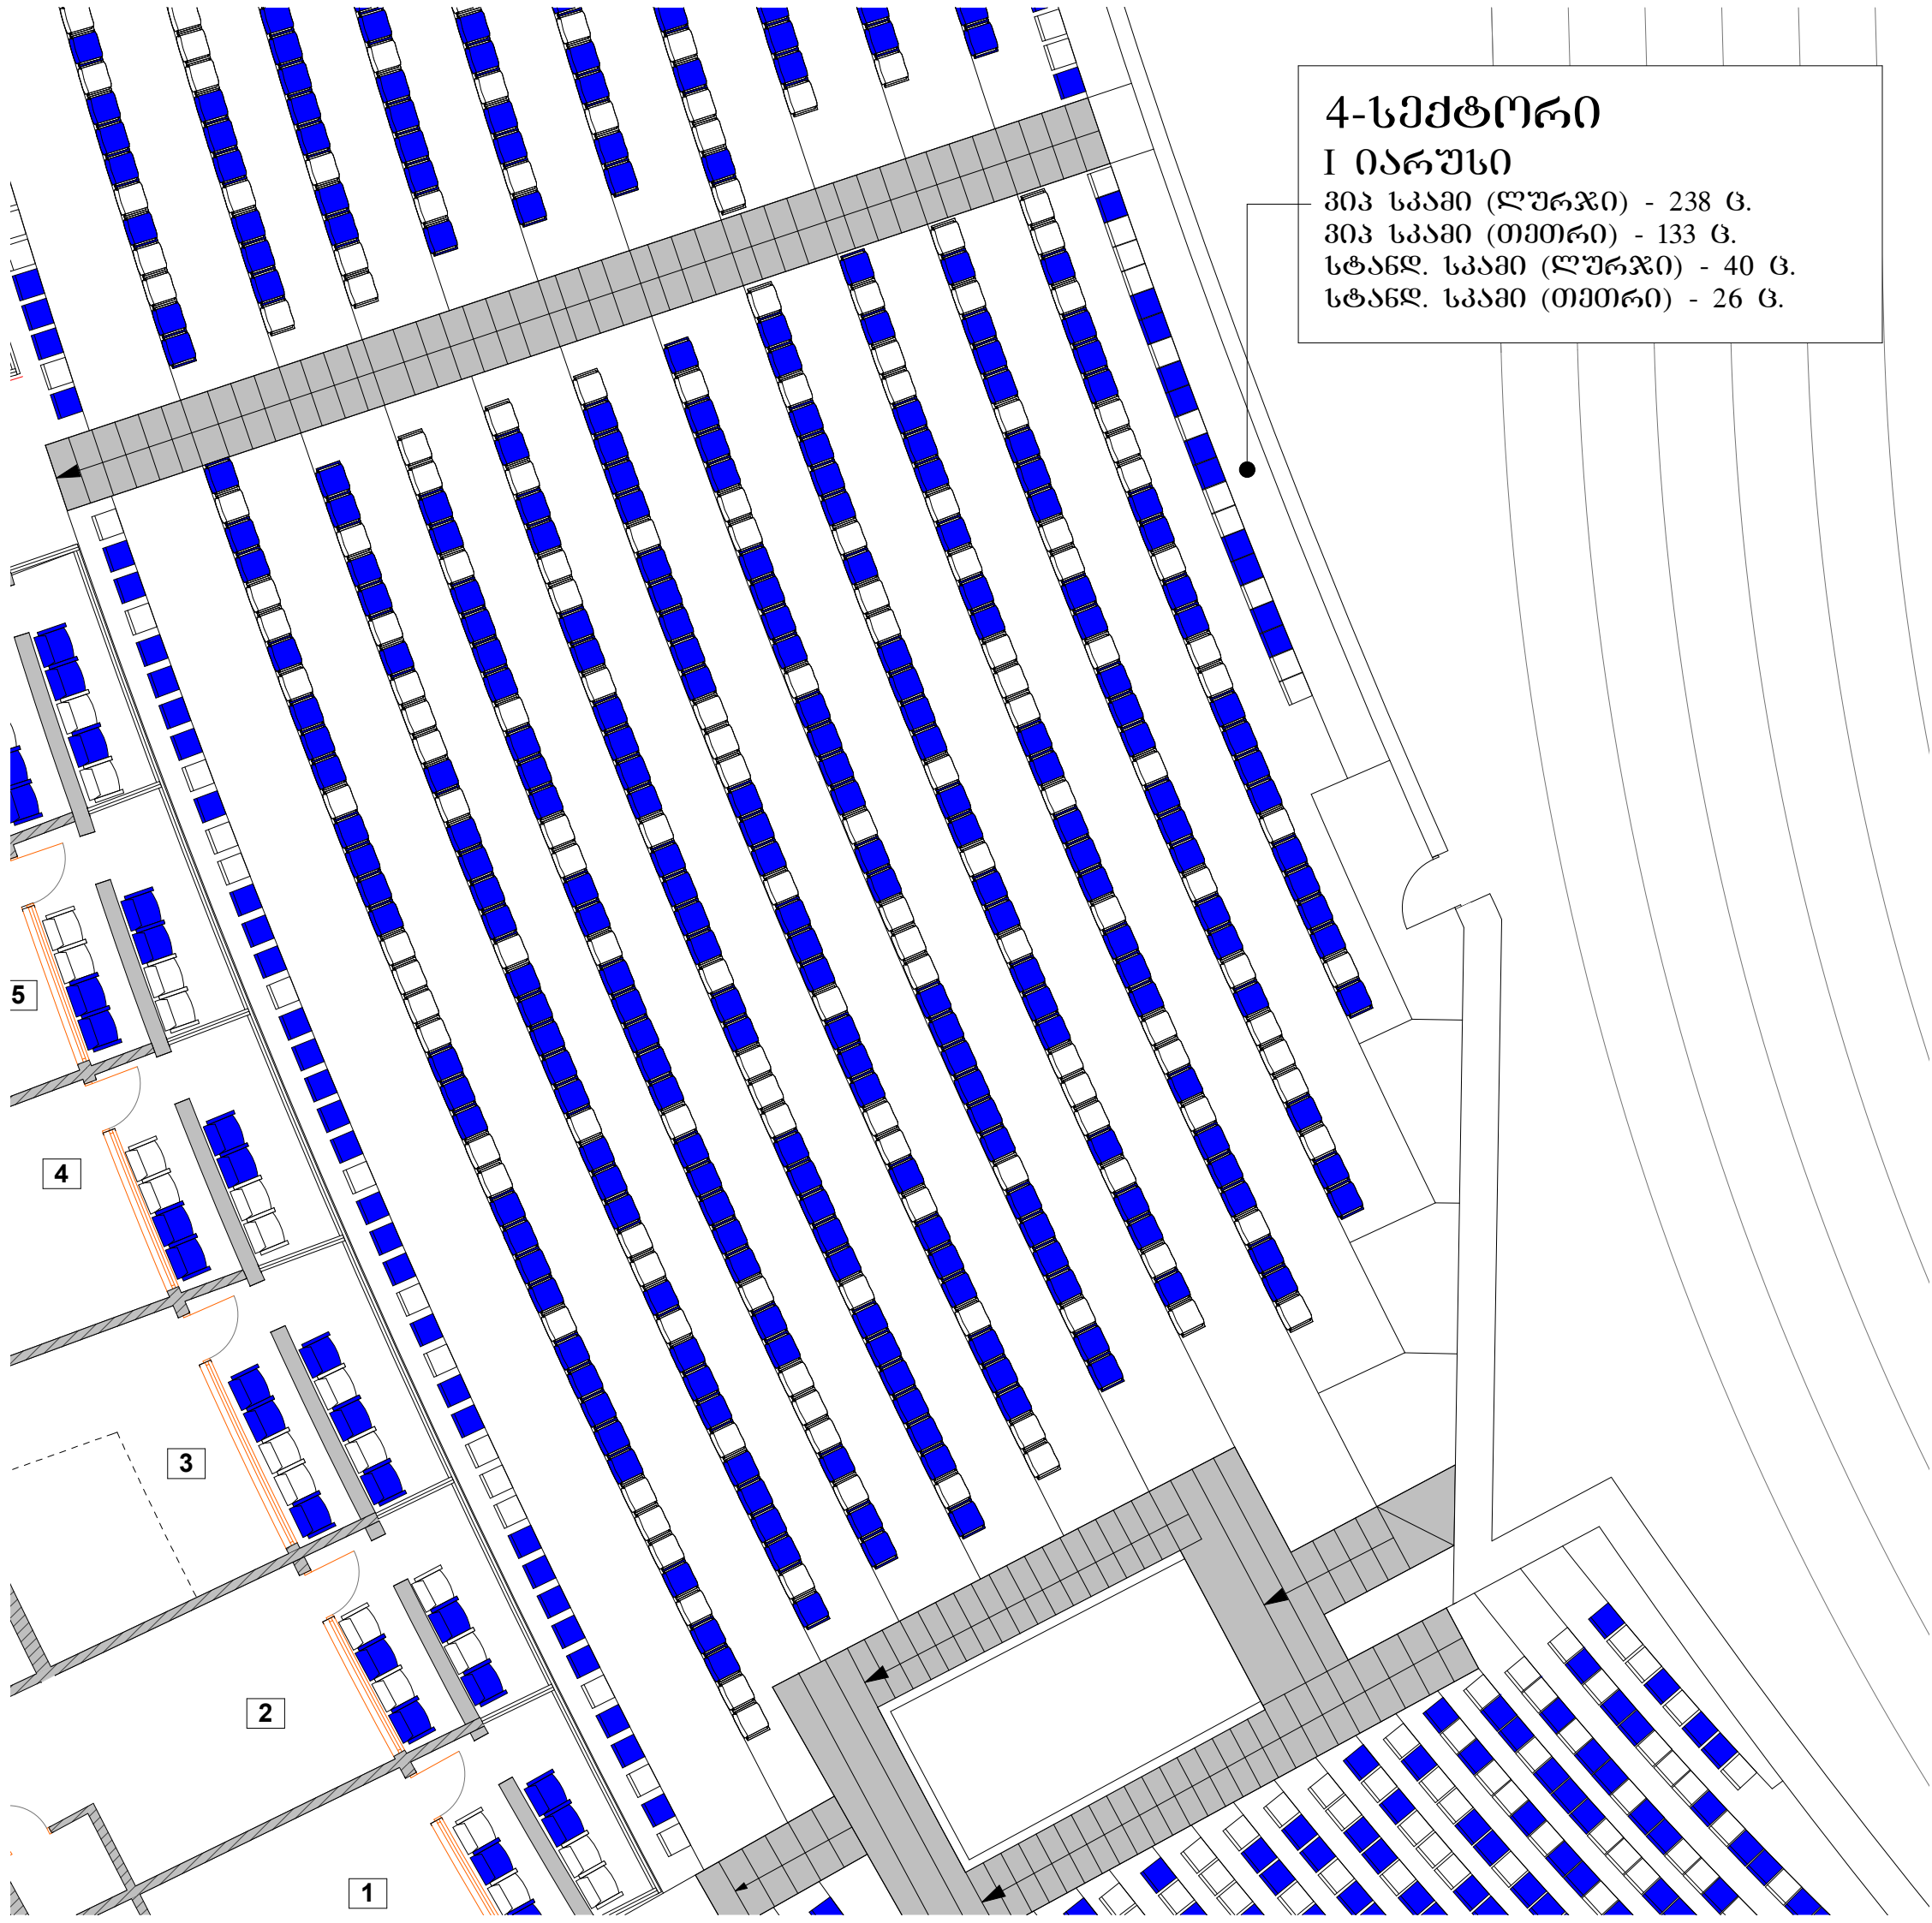

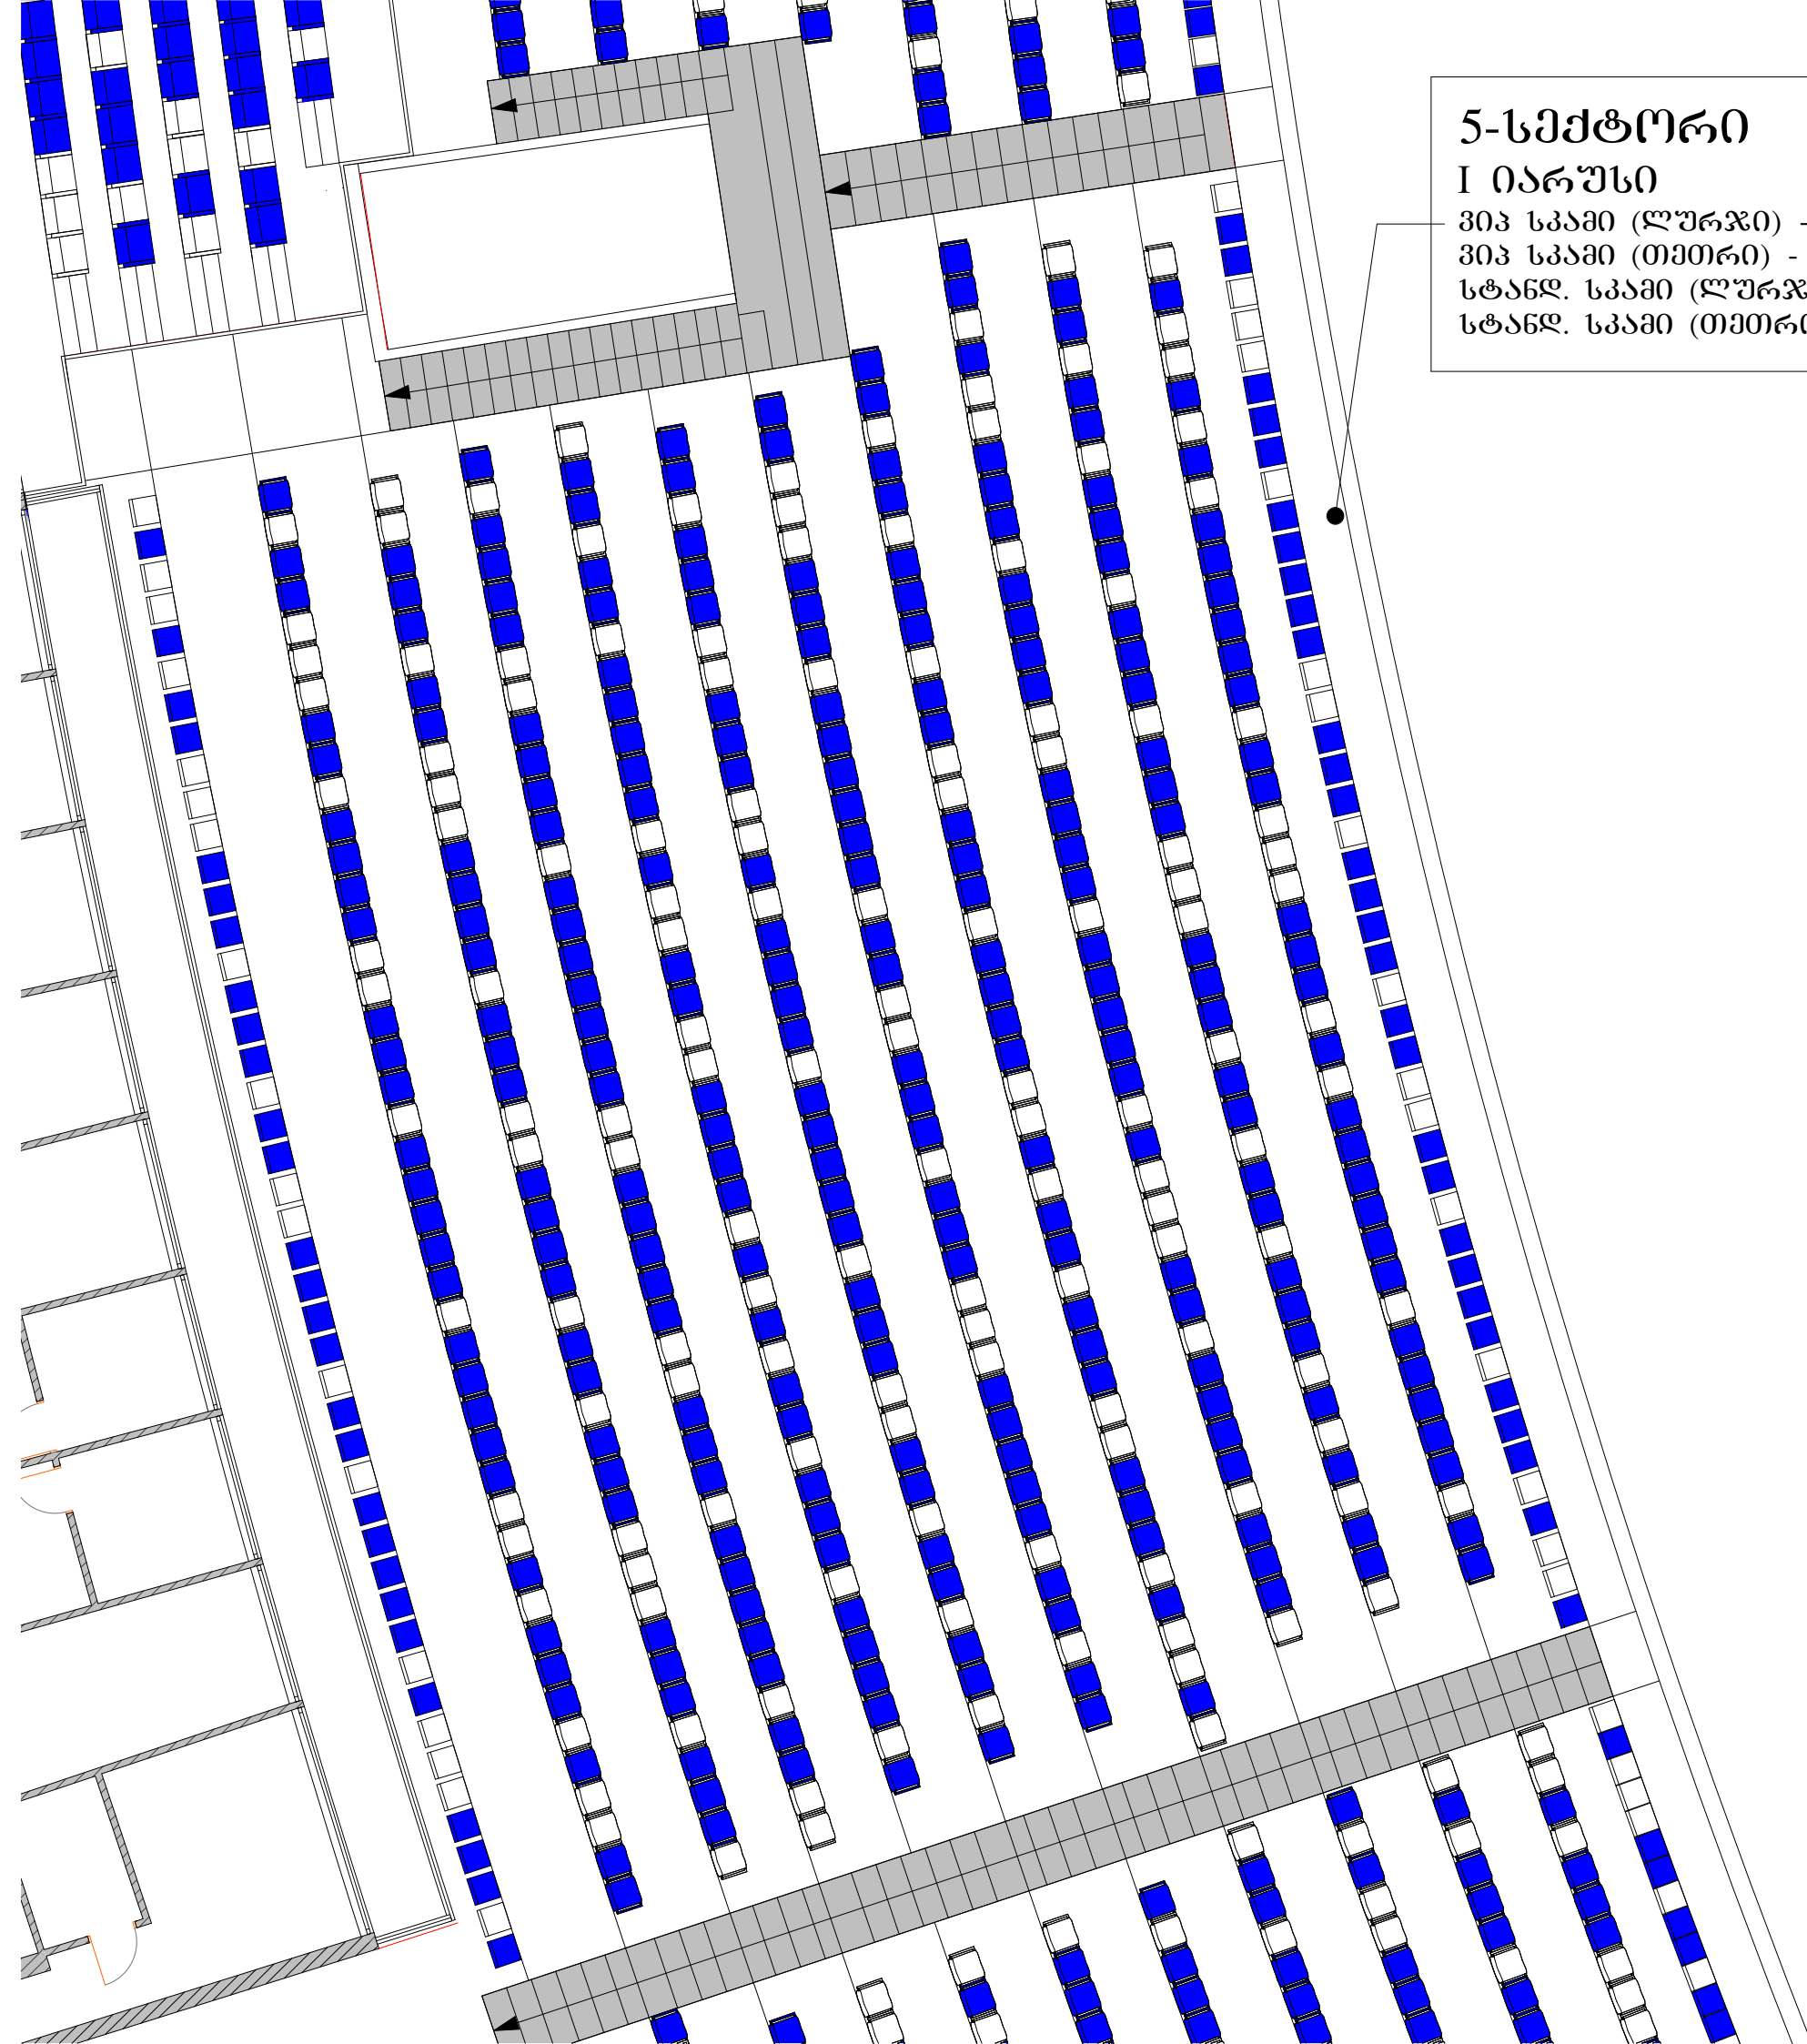

5-სექტორი

I იარუსი

303 სკამი (ღურჯი) - 266 ც.
303 სკამი (თეთრი) - 157 ც.
სტანდ. სკამი (ღურჯი) - 58 ც.
სტანდ. სკამი (თეთრი) - 34 ც.

6-სექტორი

I იარუსი

სამთ. ღოჭის სკამი (ღურჯი) - 188 ც.
სამთ. ღოჭის სკამი (თეთრი) - 112 ც.

6-სექტორი

I იარუსი


პიპ სკამი (ღურჯი) - 202 ც.
პიპ სკამი (თეთრი) - 174 ც.
სტანდ. სკამი (ღურჯი) - 39 ც.
სტანდ. სკამი (თეთრი) - 22 ც.



7-სექტორი

I იარუსი

პიკ სპაში (ლურჯი) - 247 ც.
პიკ სპაში (თეთრი) - 185 ც.
სტანდ. სპაში (ლურჯი) - 50 ც.
სტანდ. სპაში (თეთრი) - 33 ც.

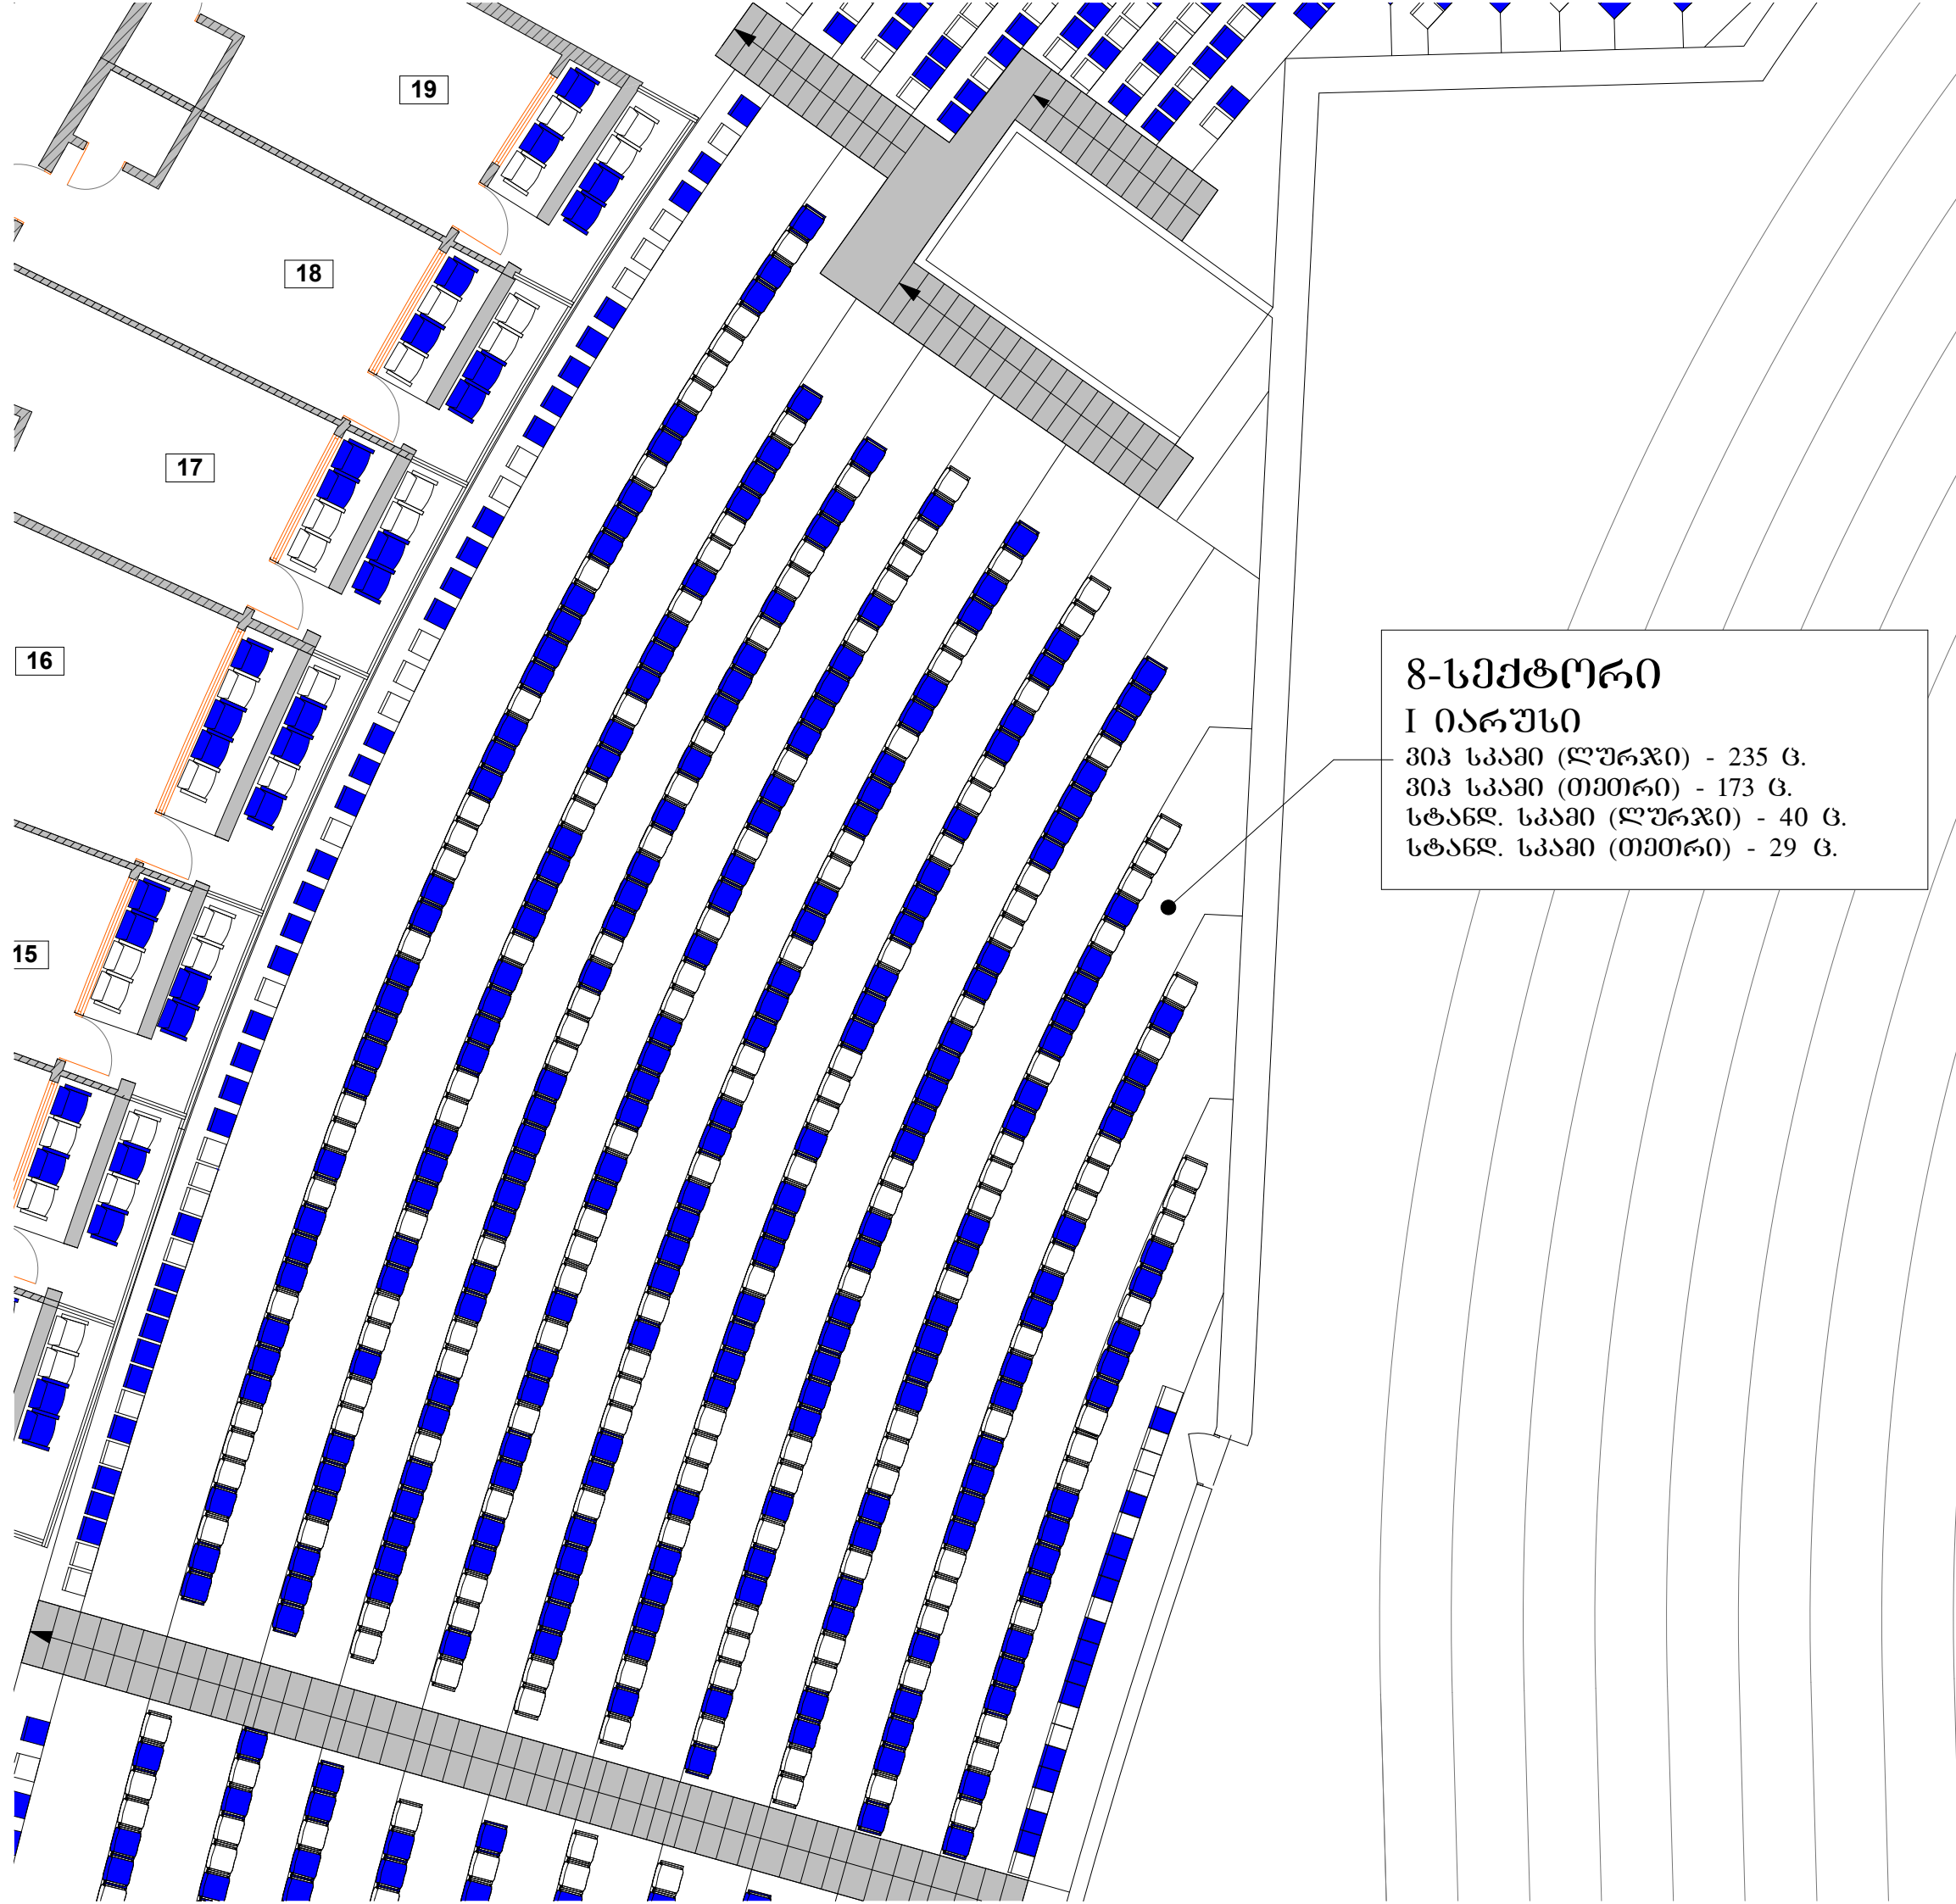

19


18

17


16

15

8-სექტორი
I იარუსი
პირ სპაში (ლურჯი) - 235 ც.
პირ სპაში (თეთრი) - 173 ც.
სტანდ. სპაში (ლურჯი) - 40 ც.
სტანდ. სპაში (თეთრი) - 29 ც.

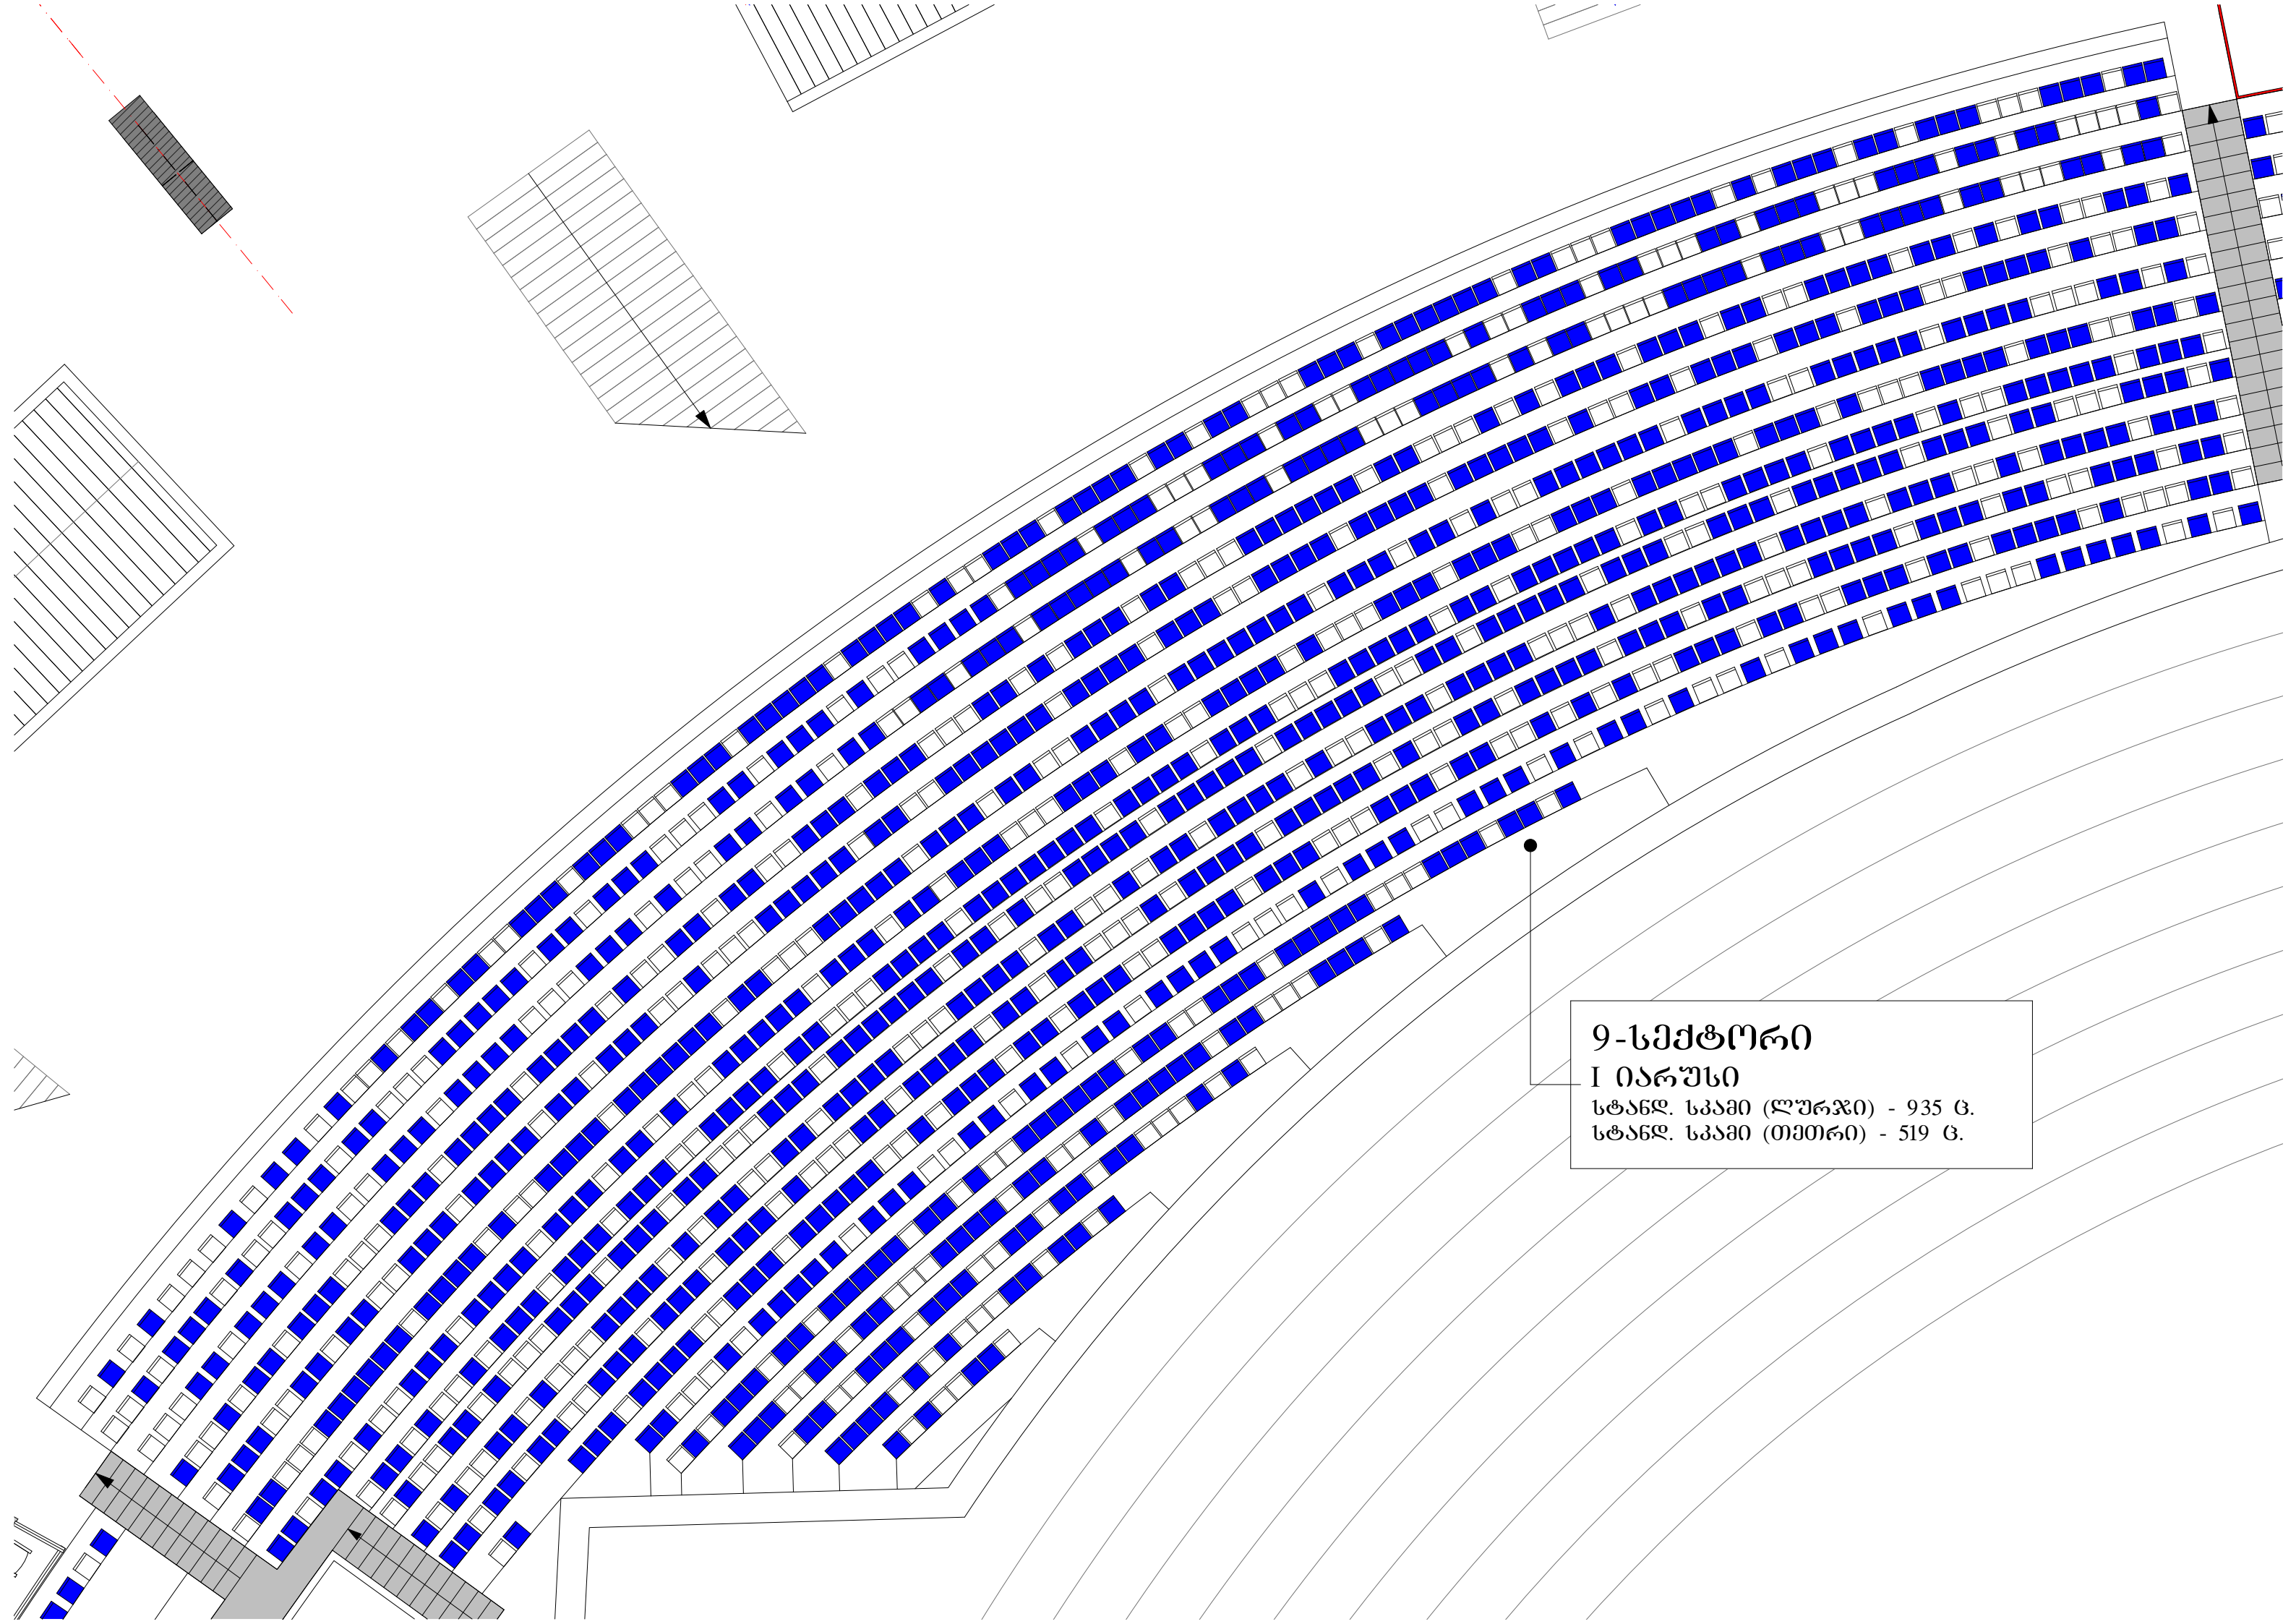

9-სექტორი
I იარუსი
სტანდ. სკამი (ლურჯი) - 935 ც.
სტანდ. სკამი (თეთრი) - 519 ც.

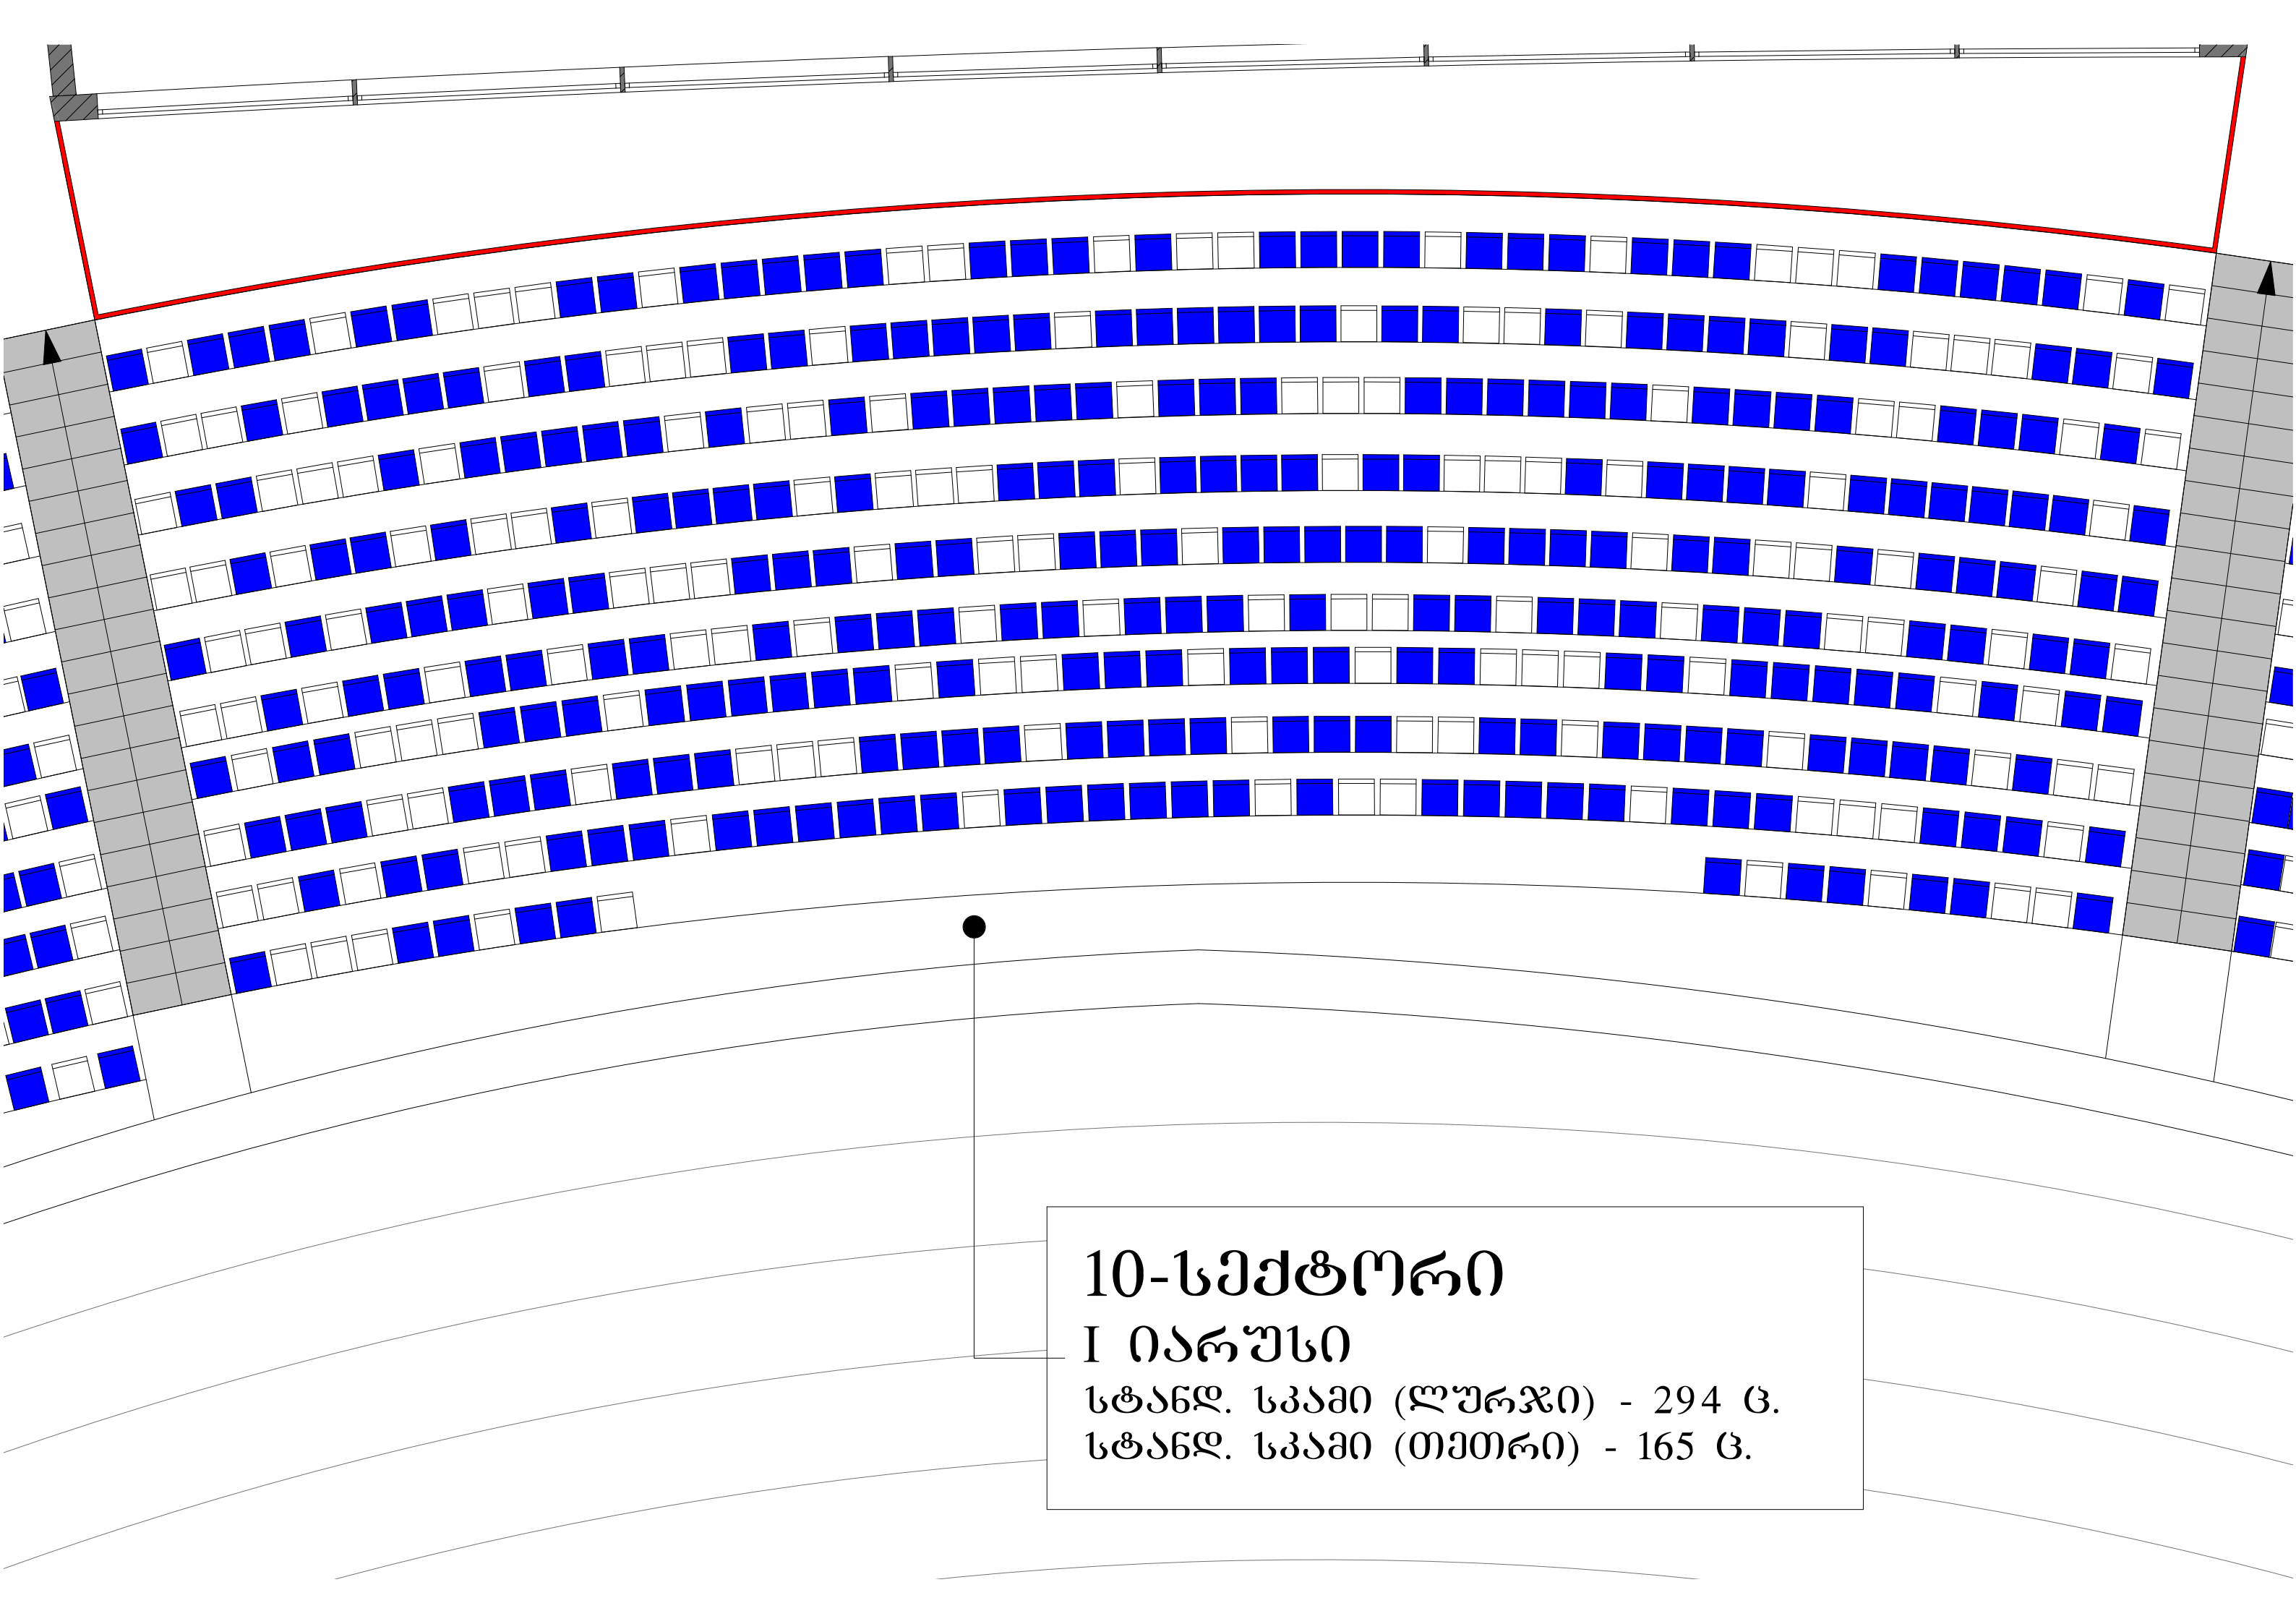


10-სექტორი

I იარუსი

სტანდ. სკამი (ღურჯი) - 294 ც.

სტანდ. სკამი (თეთრი) - 165 ც.

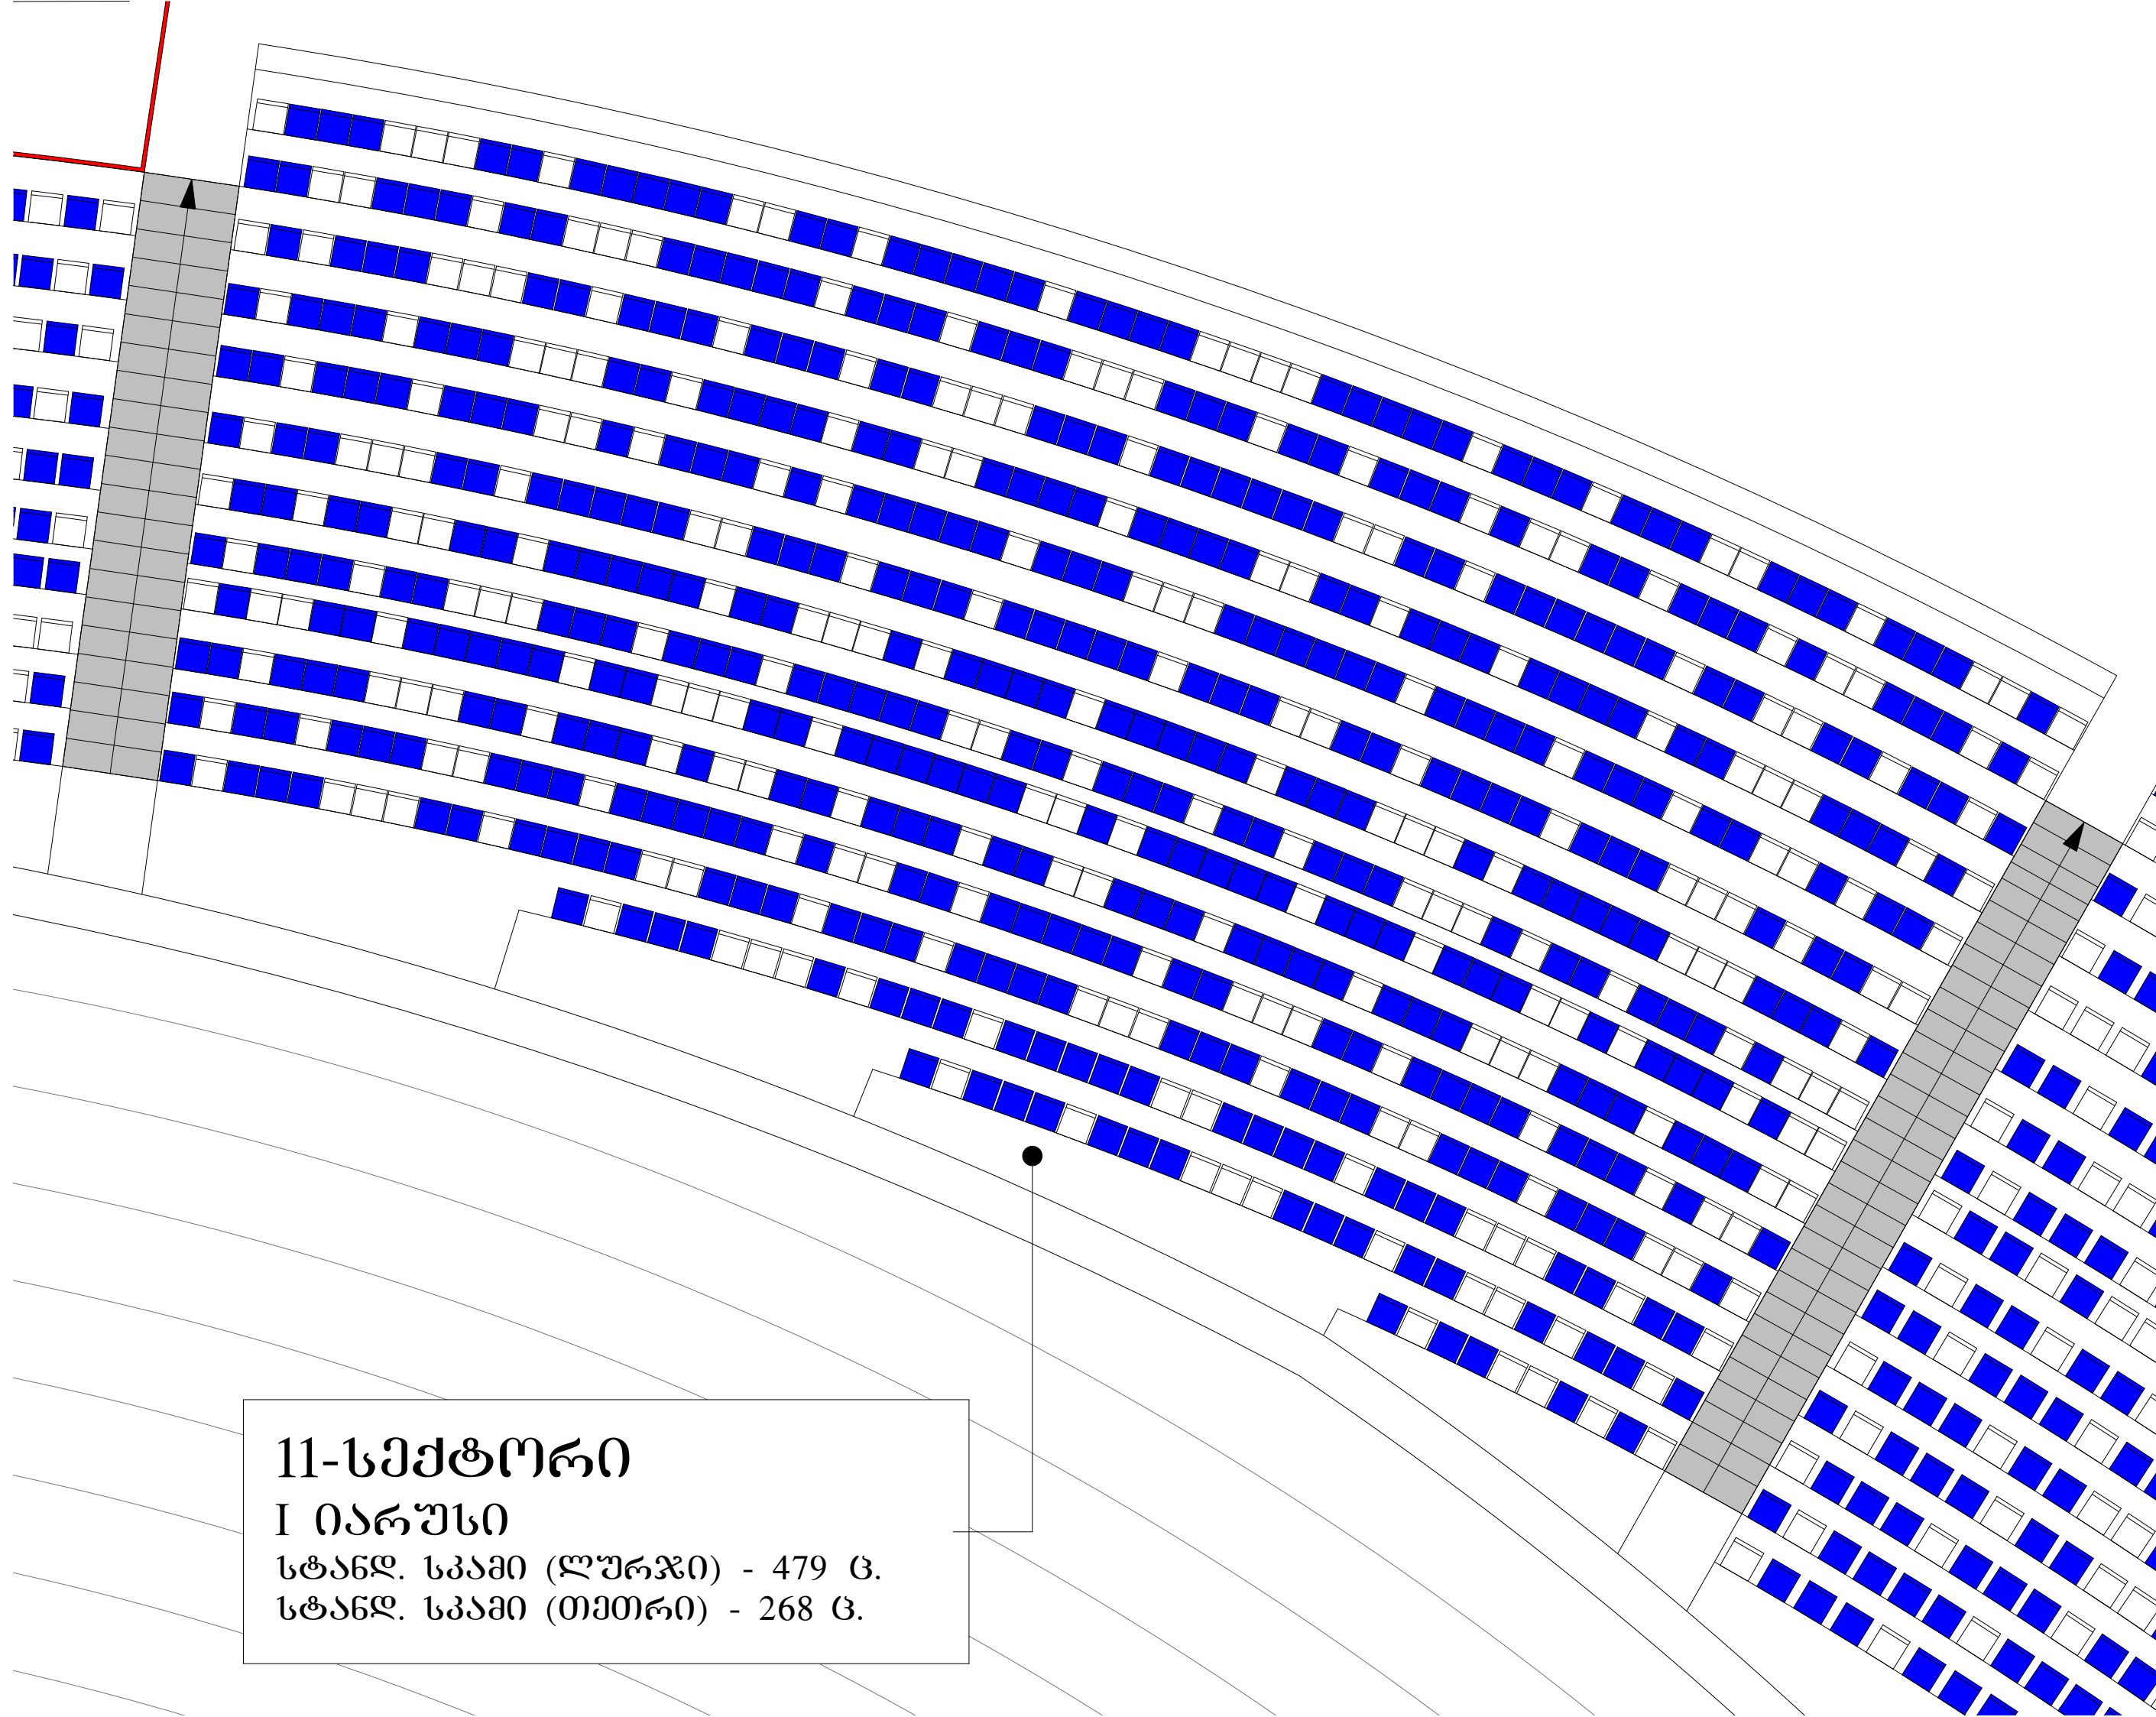


11-სექტორი

I იარუსი

სტანდ. სკამი (ღურჯი) - 479 ც.

სტანდ. სკამი (თეთრი) - 268 ც.

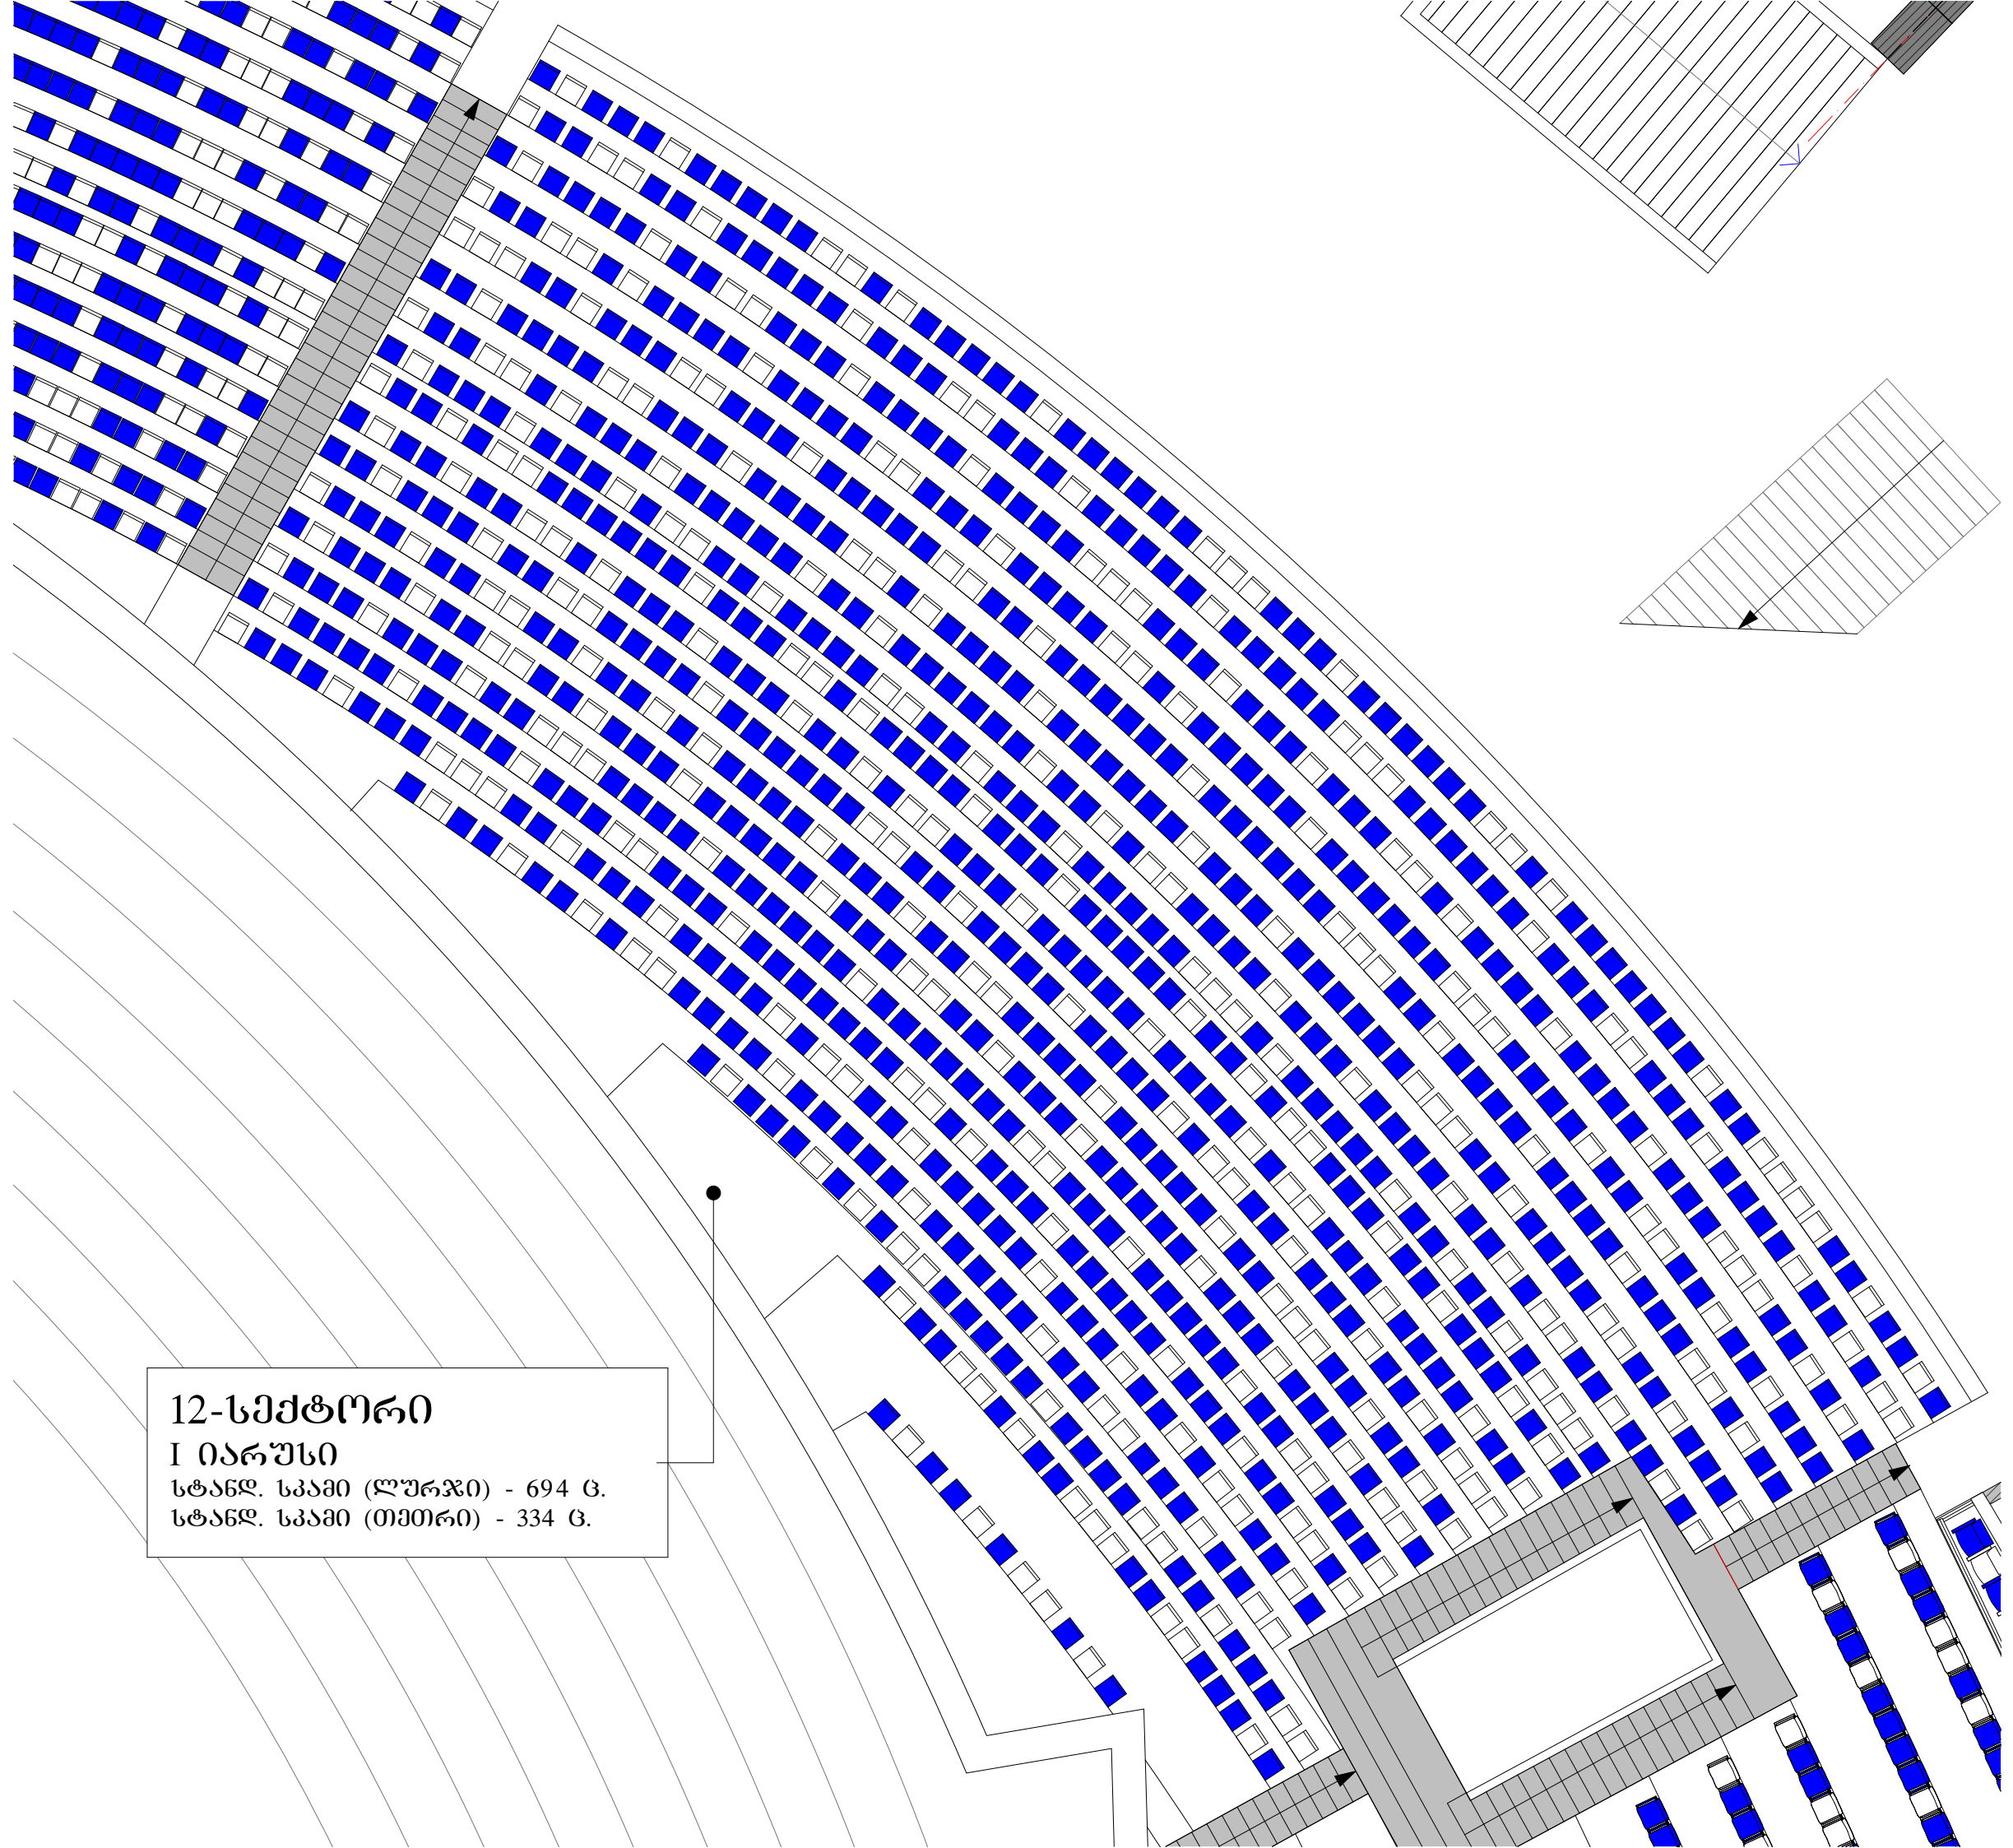

12-სექტორი
I იარუსი
სტანდ. სკამი (ლურჯი) - 694 ც.
სტანდ. სკამი (თეთრი) - 334 ც.

13-სექტორი


I იარუსი

პიკ სკამი (ღურჯი) - 386 ც.

პიკ სკამი (თეთრი) - 233 ც.

სტანდ. სკამი (ღურჯი) - 30 ც.

სტანდ. სკამი (თეთრი) - 18 ც.

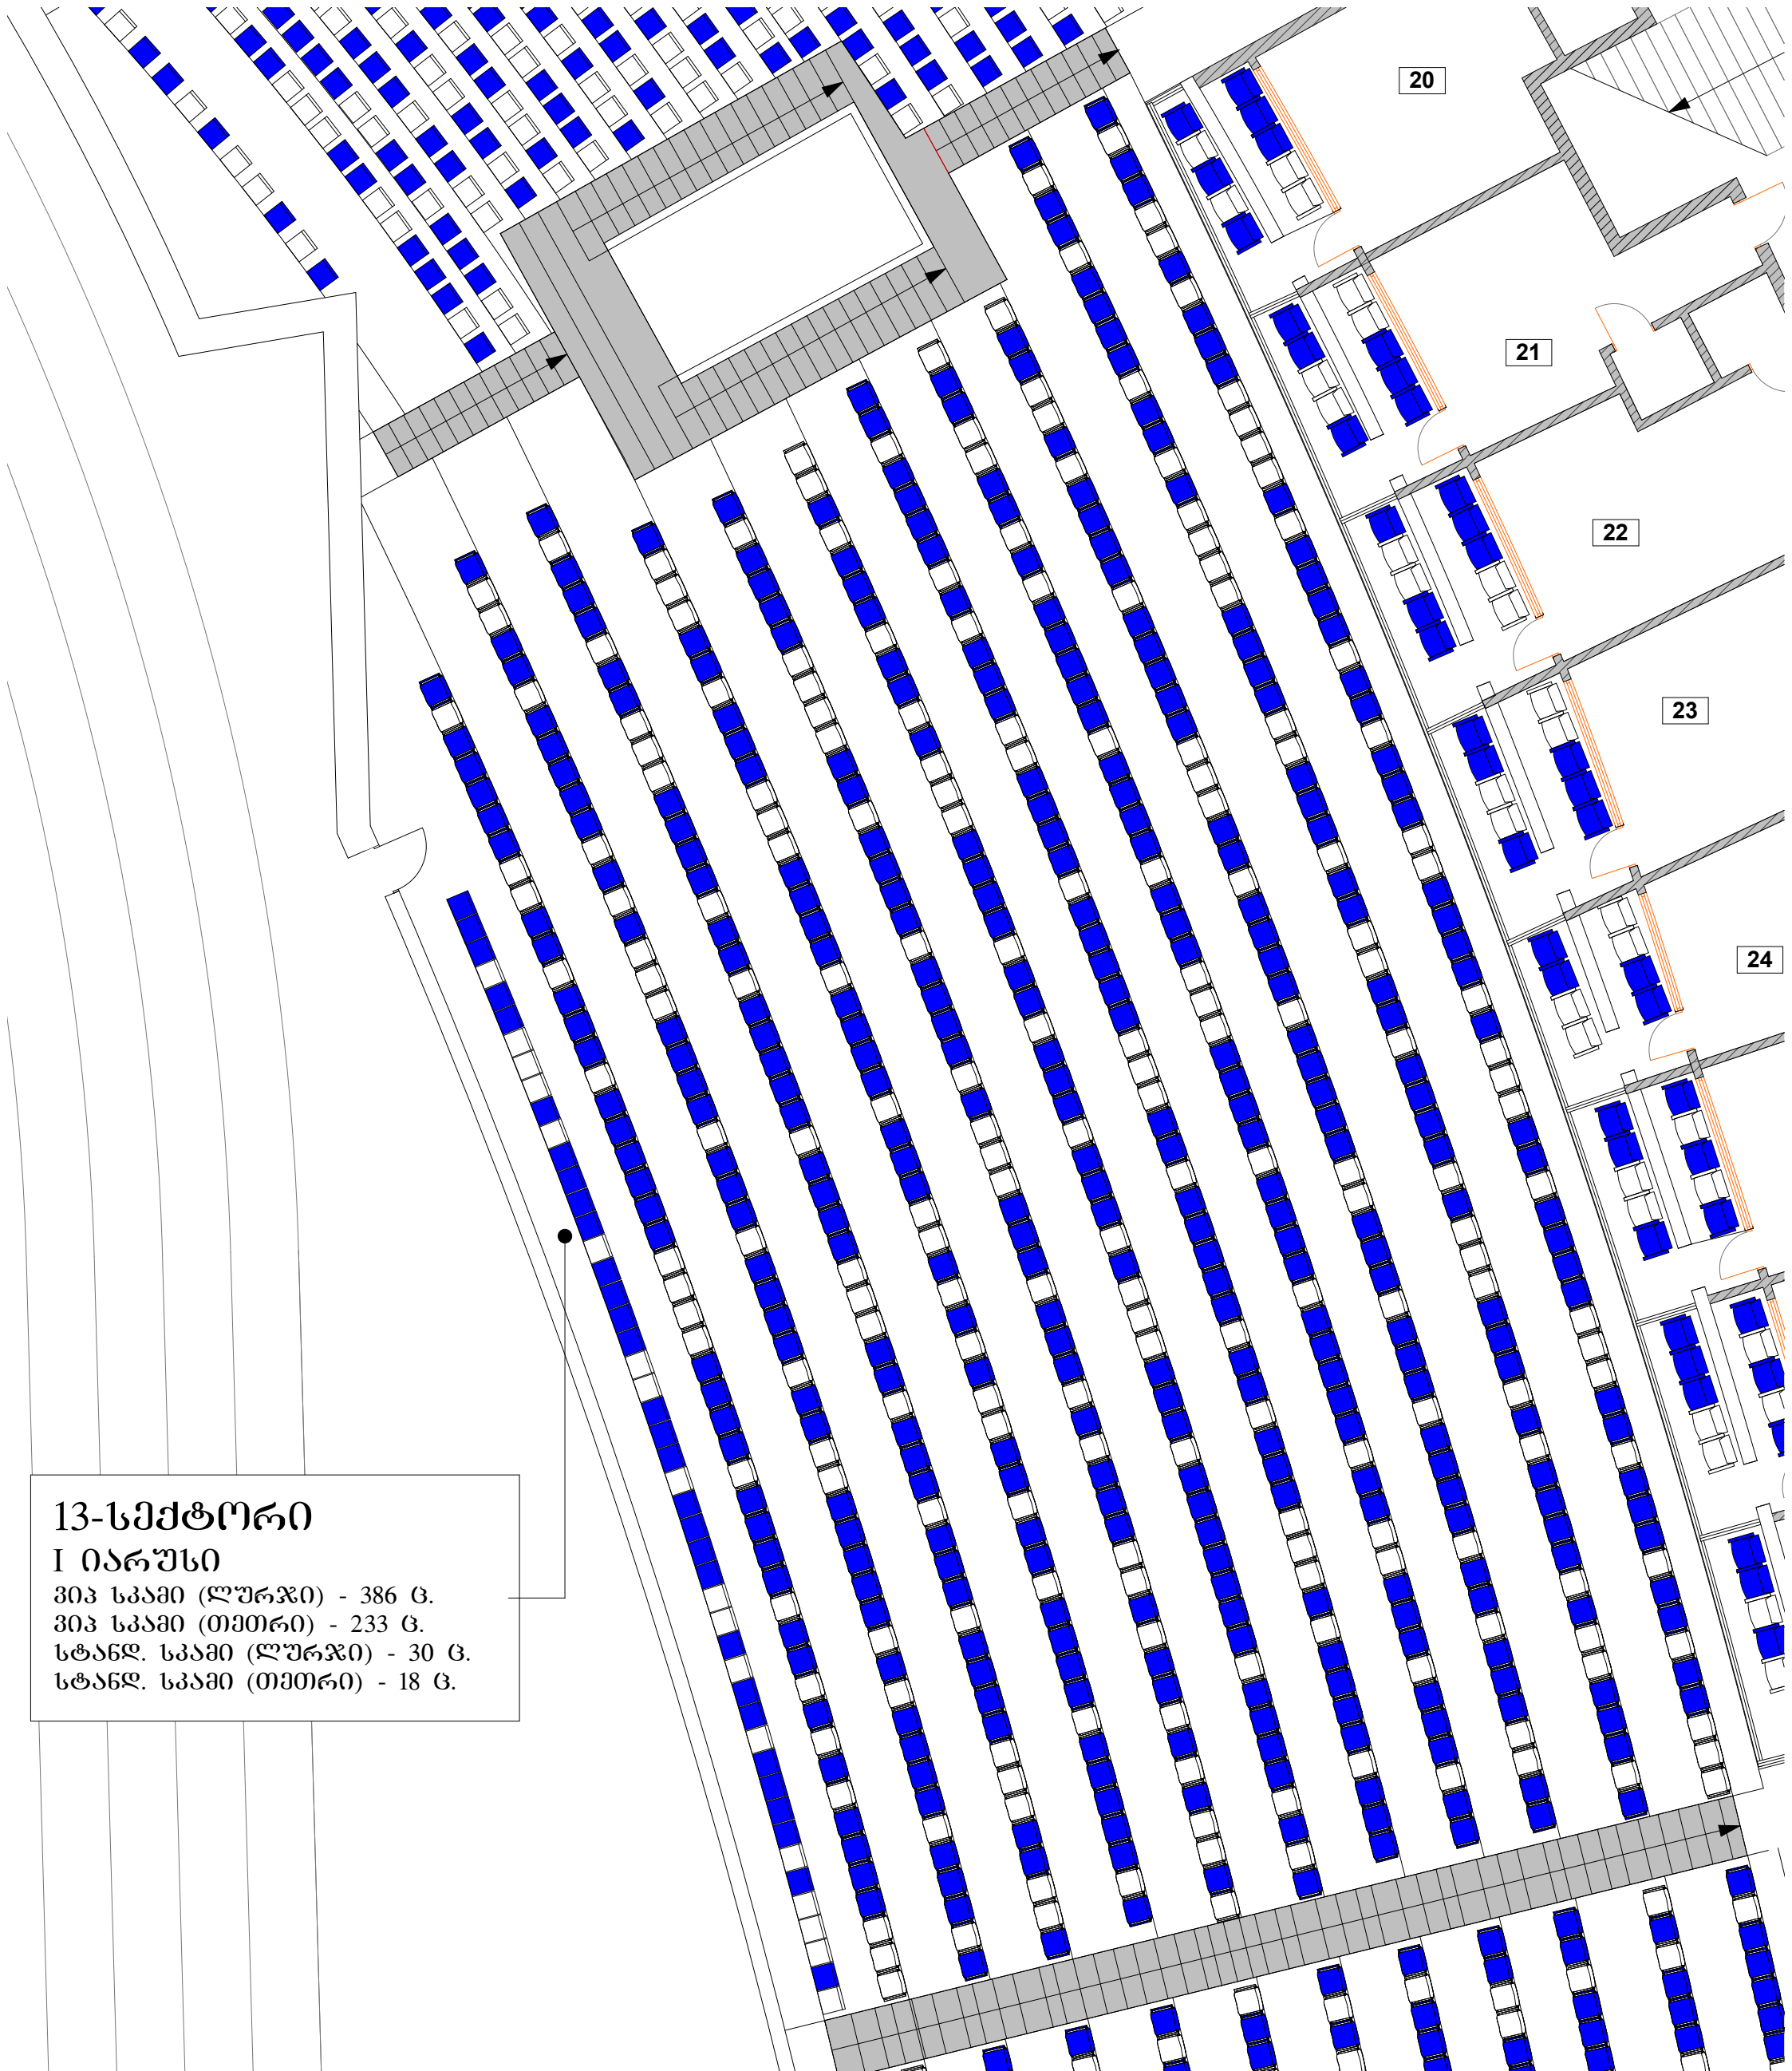

14-სექტორი


I იარუსი

პიპ სკამი (ღურჯი) - 396 ც.

პიპ სკამი (თეთრი) - 218 ც.

სტანდ. სკამი (ღურჯი) - 39 ც.

სტანდ. სკამი (თეთრი) - 22 ც.

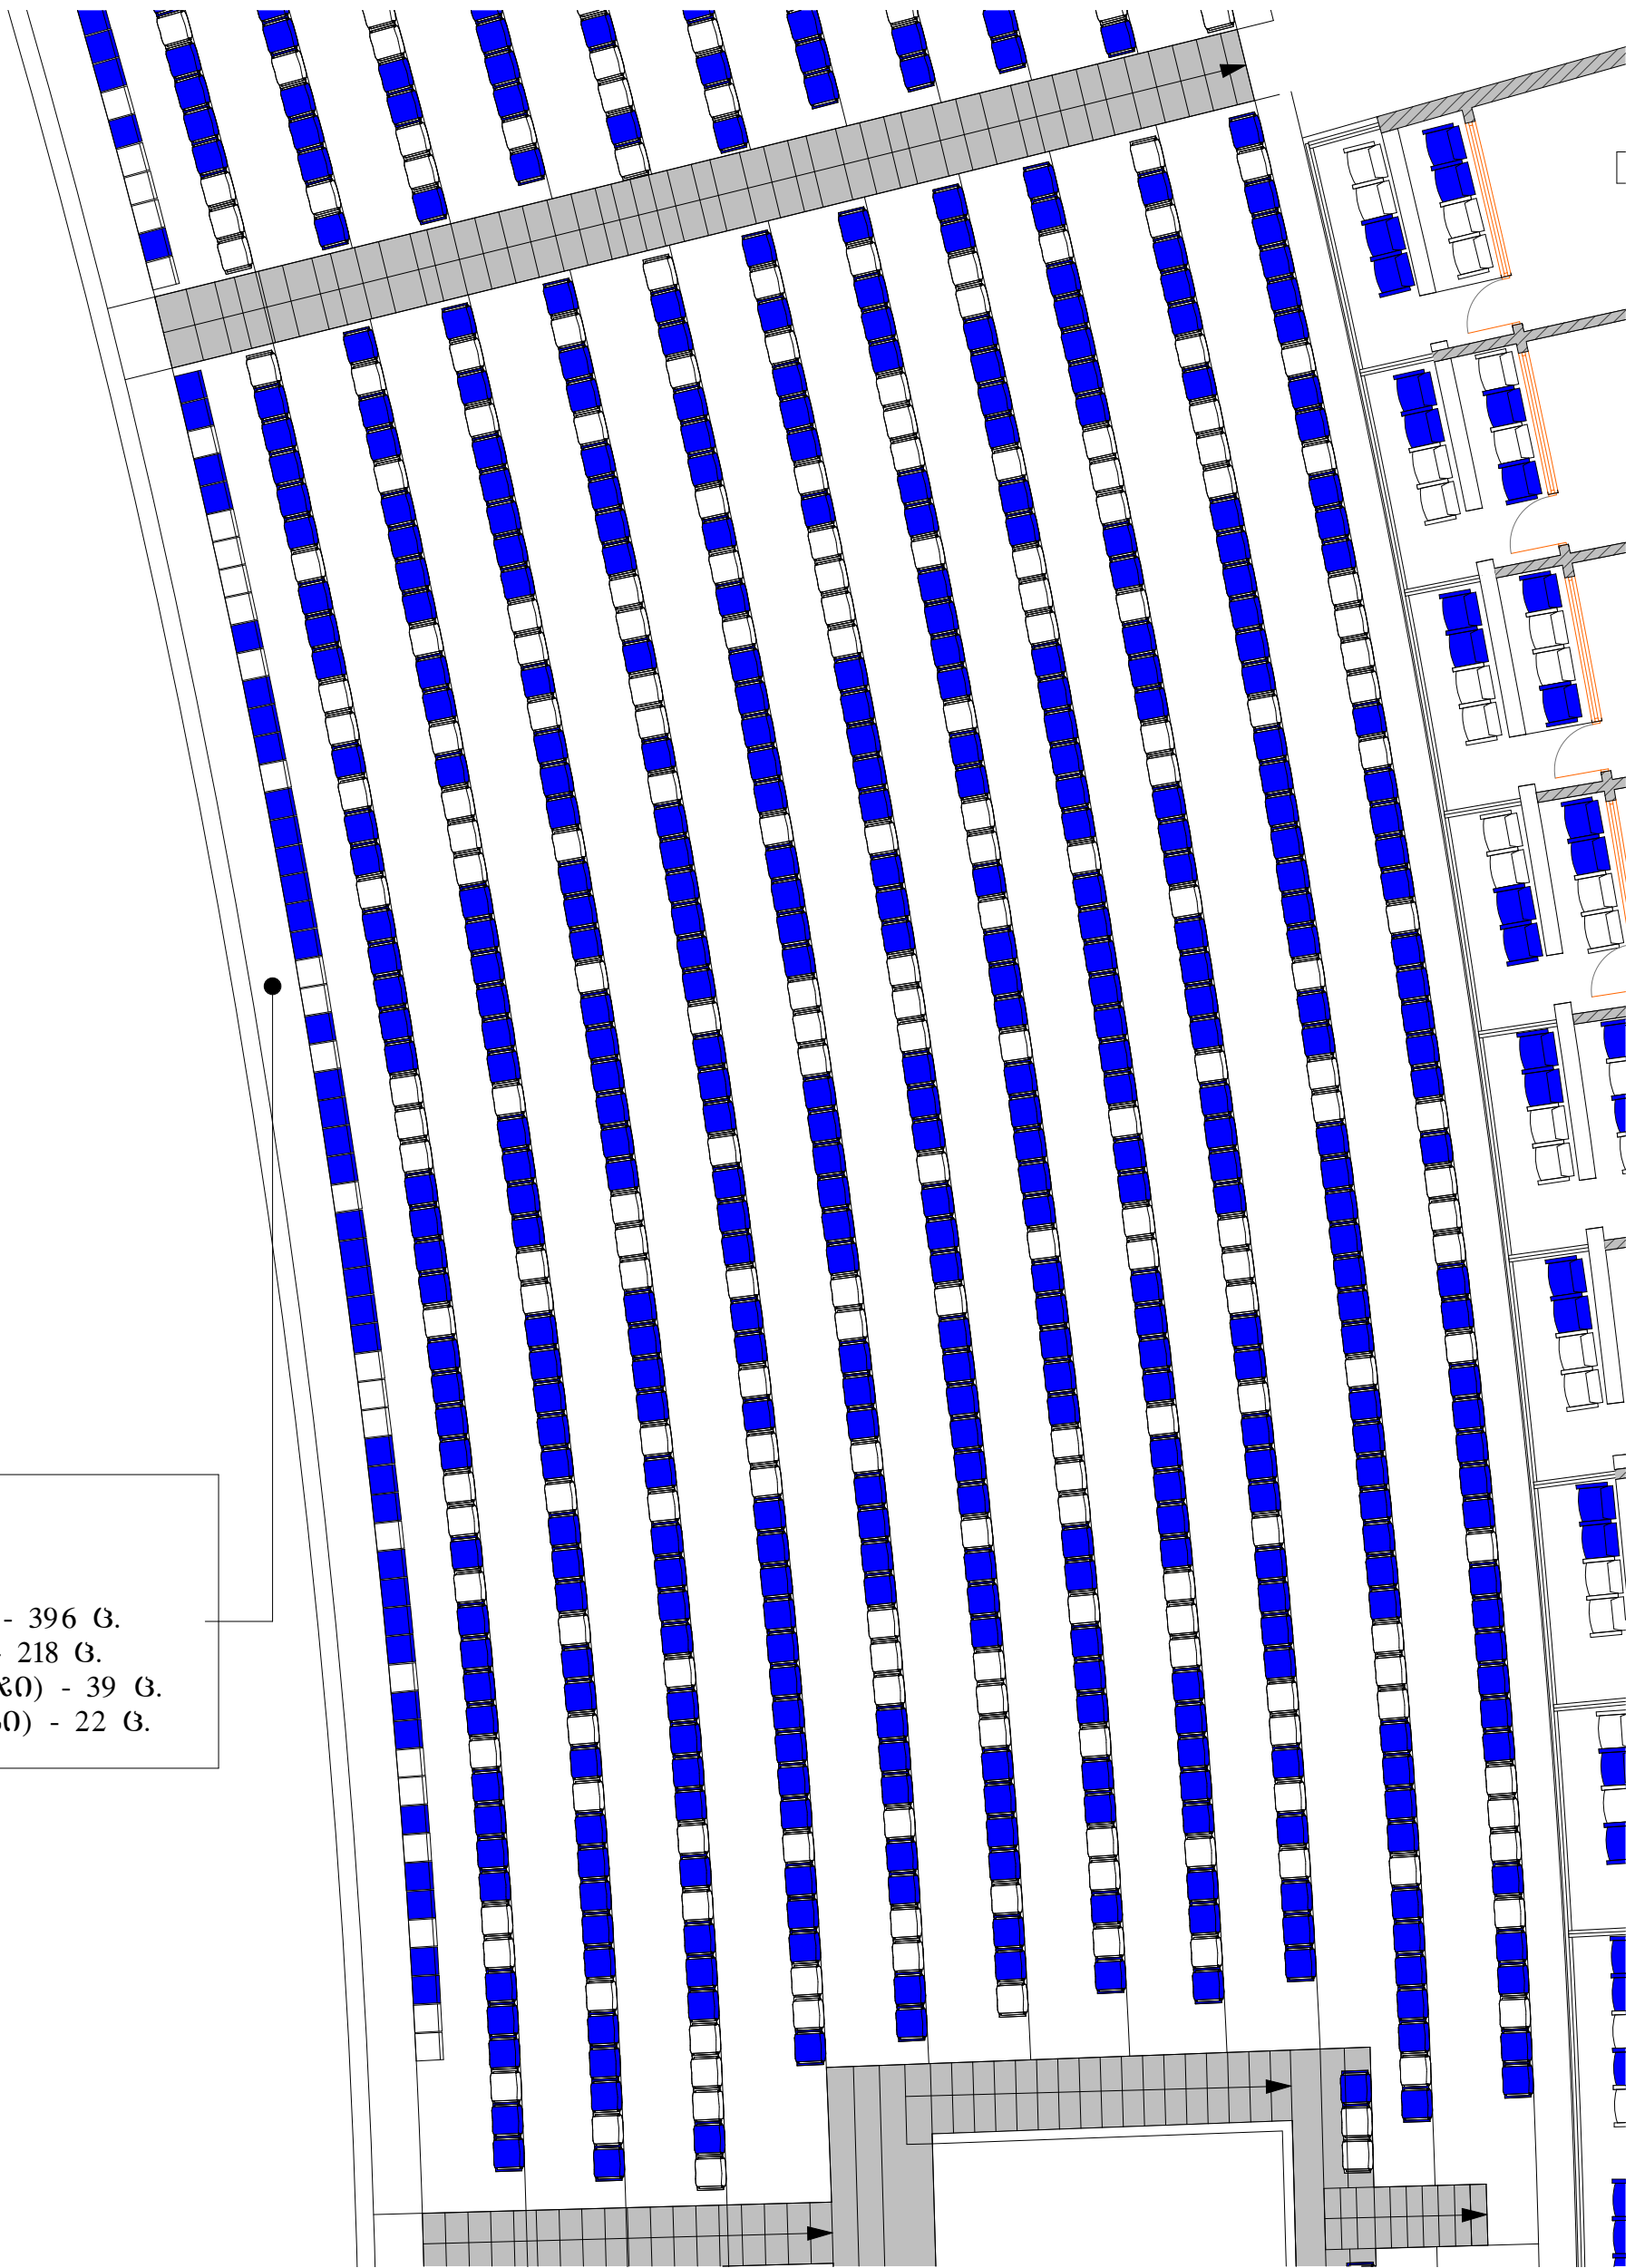

15-სექტორი


I იარუსი

პიკ სკამი (ღურჯი) - 404 ც.

პიკ სკამი (თეთრი) - 236 ც.

სტანდ. სკამი (ღურჯი) - 37 ც.

სტანდ. სკამი (თეთრი) - 25 ც.

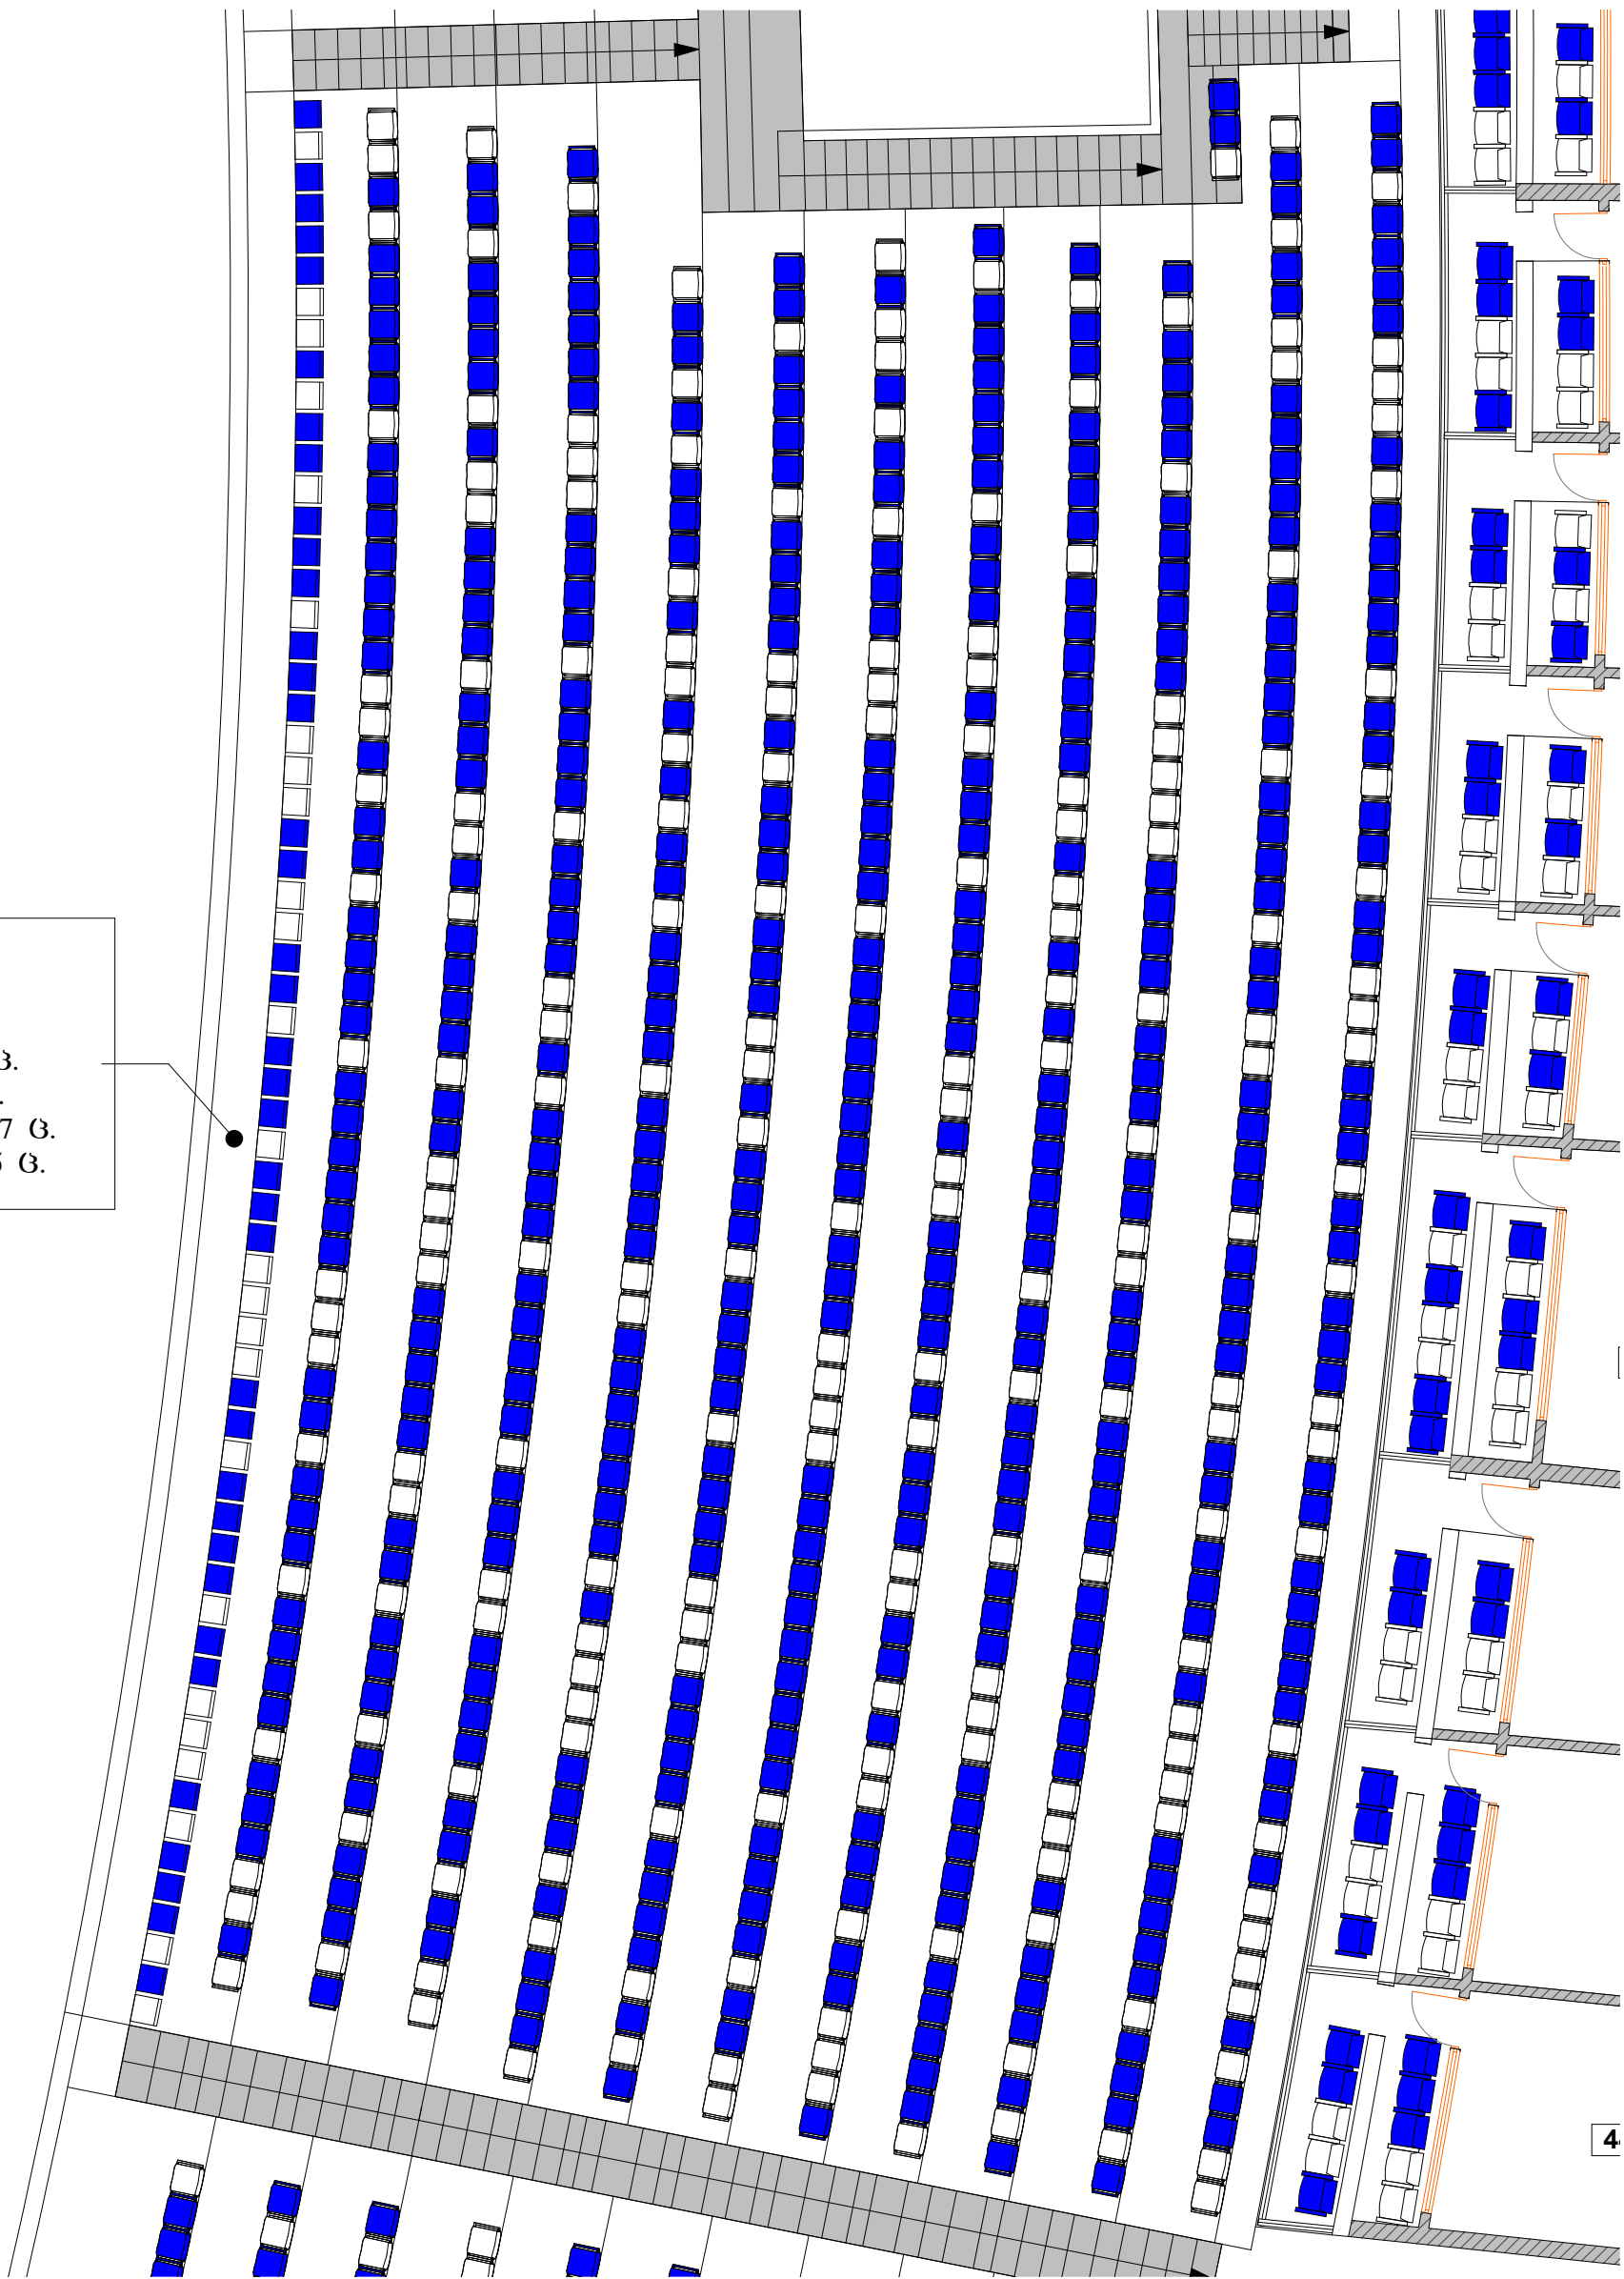

16-სექტორი


I იარუსი

303 სკამი (ლურჯი) - 416 ც.


303 სკამი (თეთრი) - 216 ც.

I იარუსი
 303 სკაში (ლუზი) - 416 ც.
 303 სკაში (თმთრი) - 216 ც.

პიკ სკაში (ლუზრჰი) - 416 ც.
პიკ სკაში (თქთრი) - 216 ც.

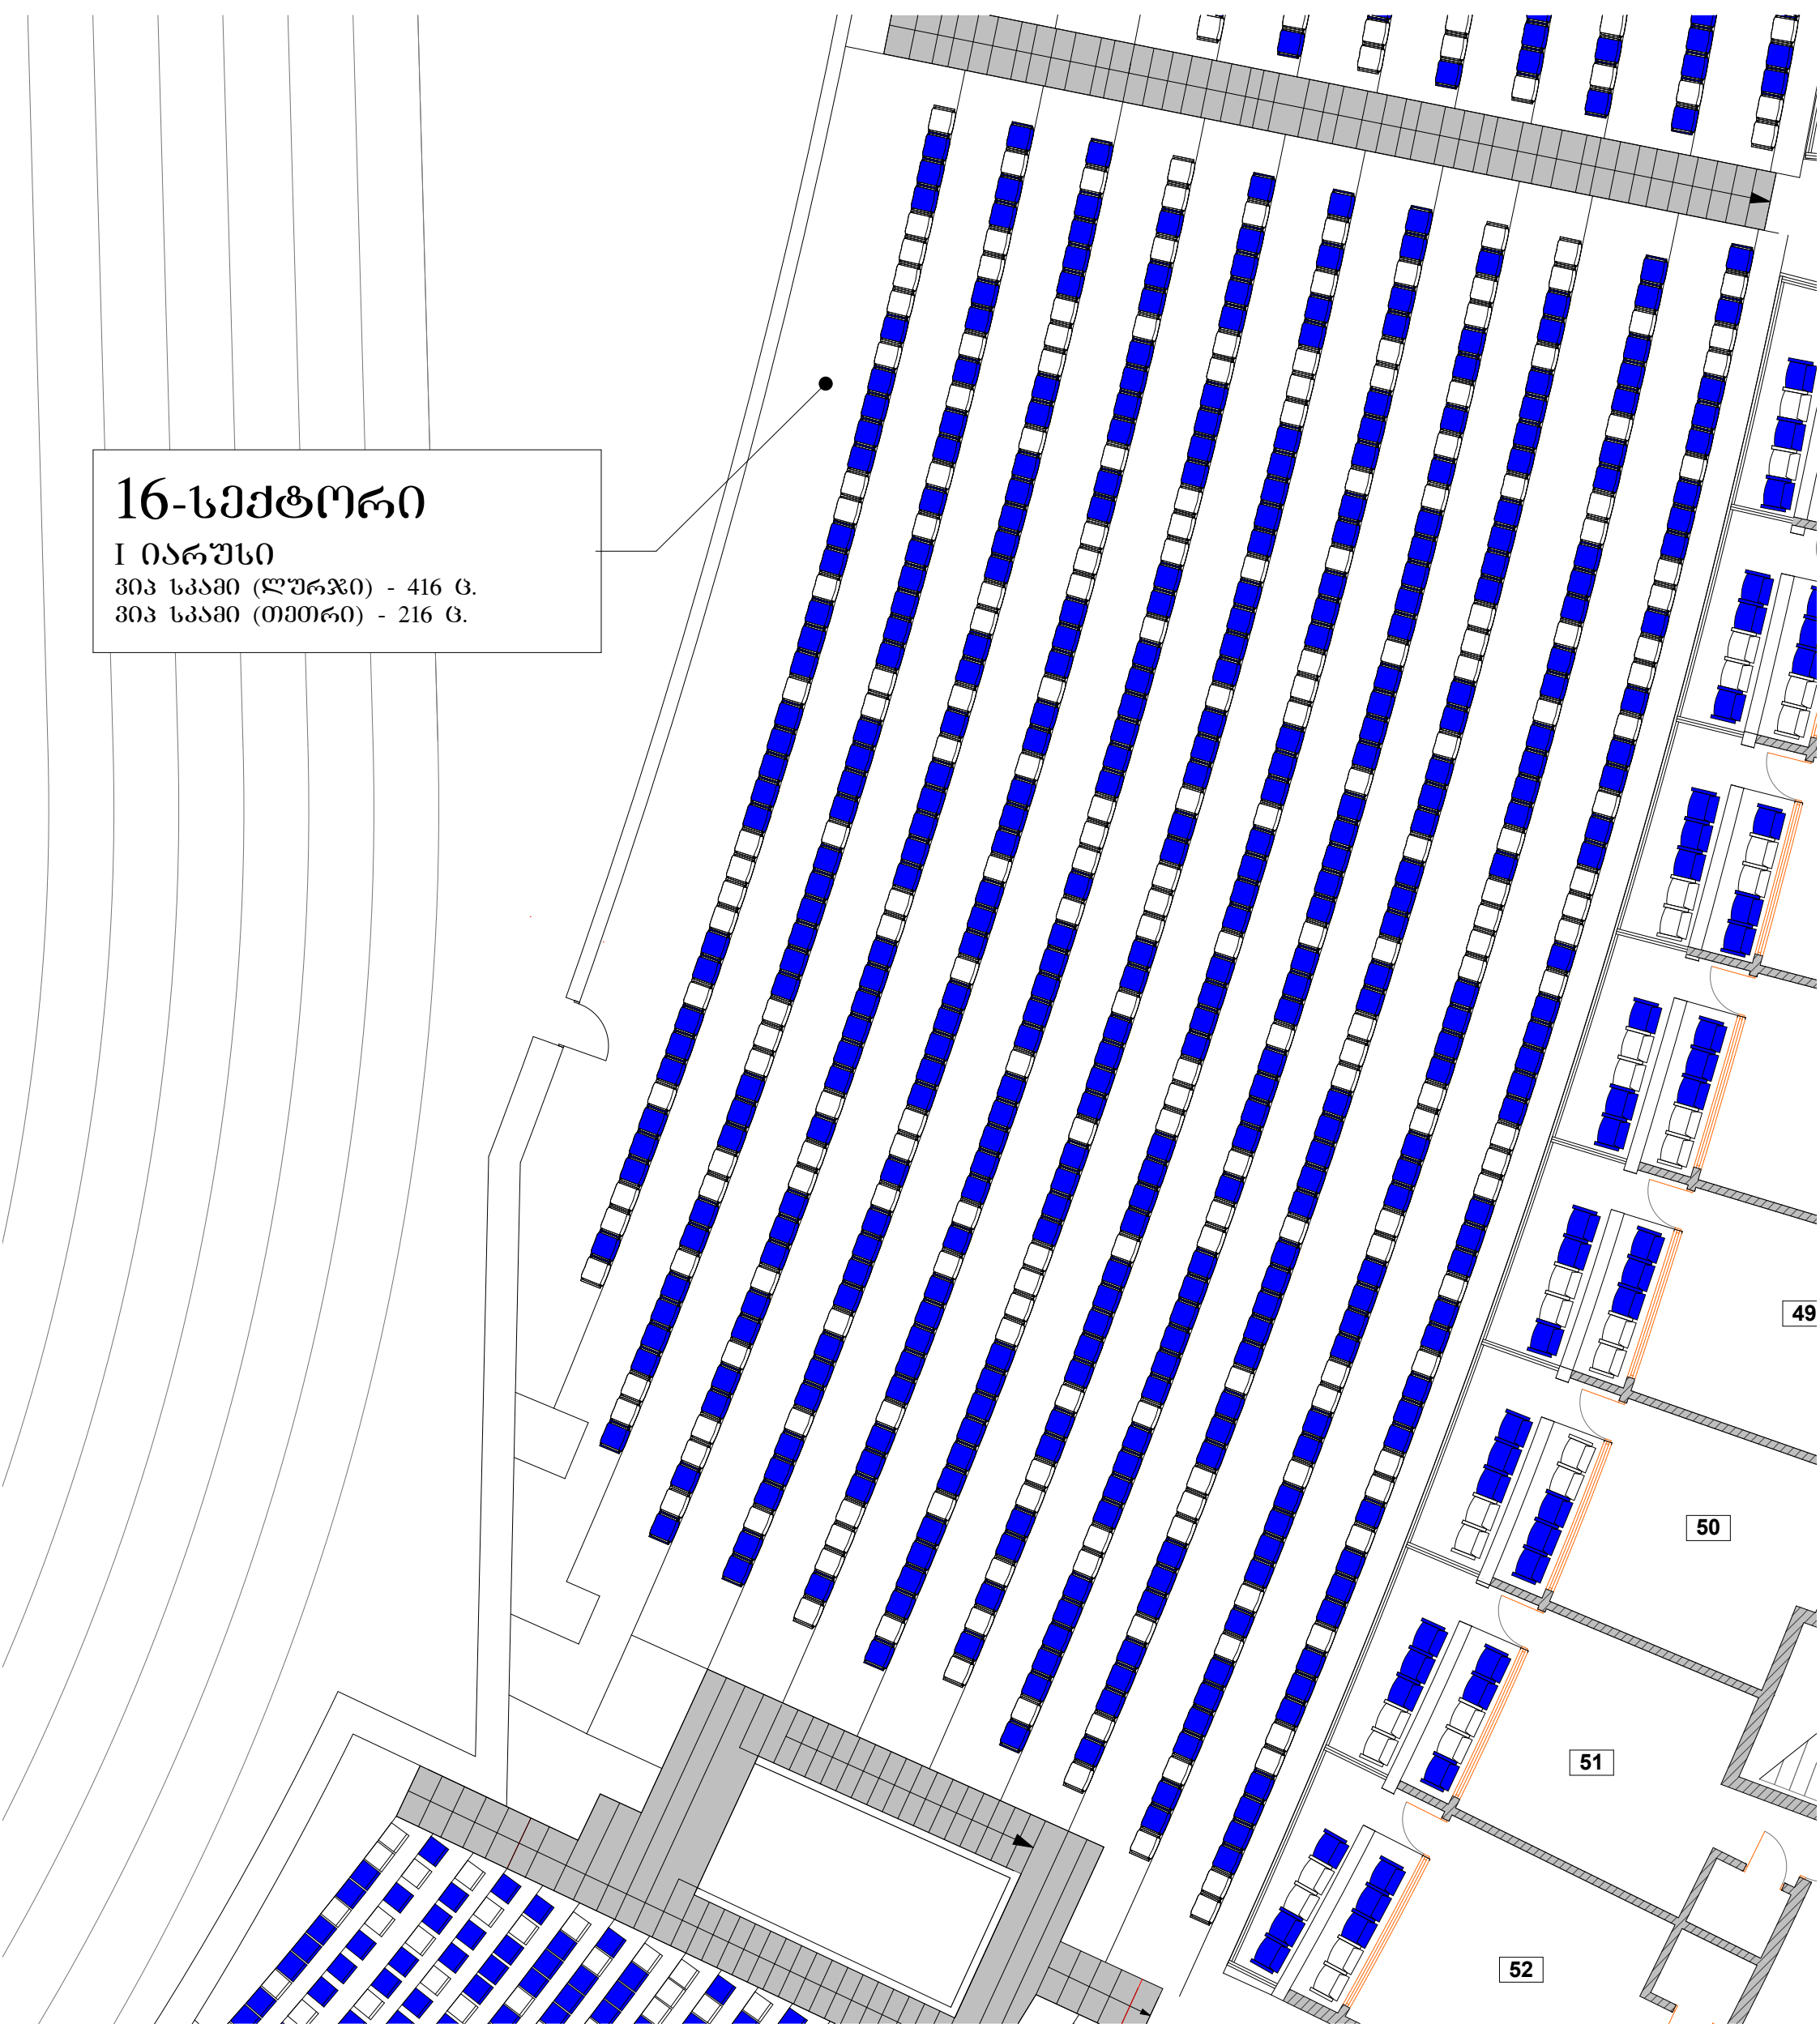

17-სექტორი
I იარუსი
სტანდ. სკამი (ლურჯი) - 703 ც.
სტანდ. სკამი (თეთრი) - 384 ც.

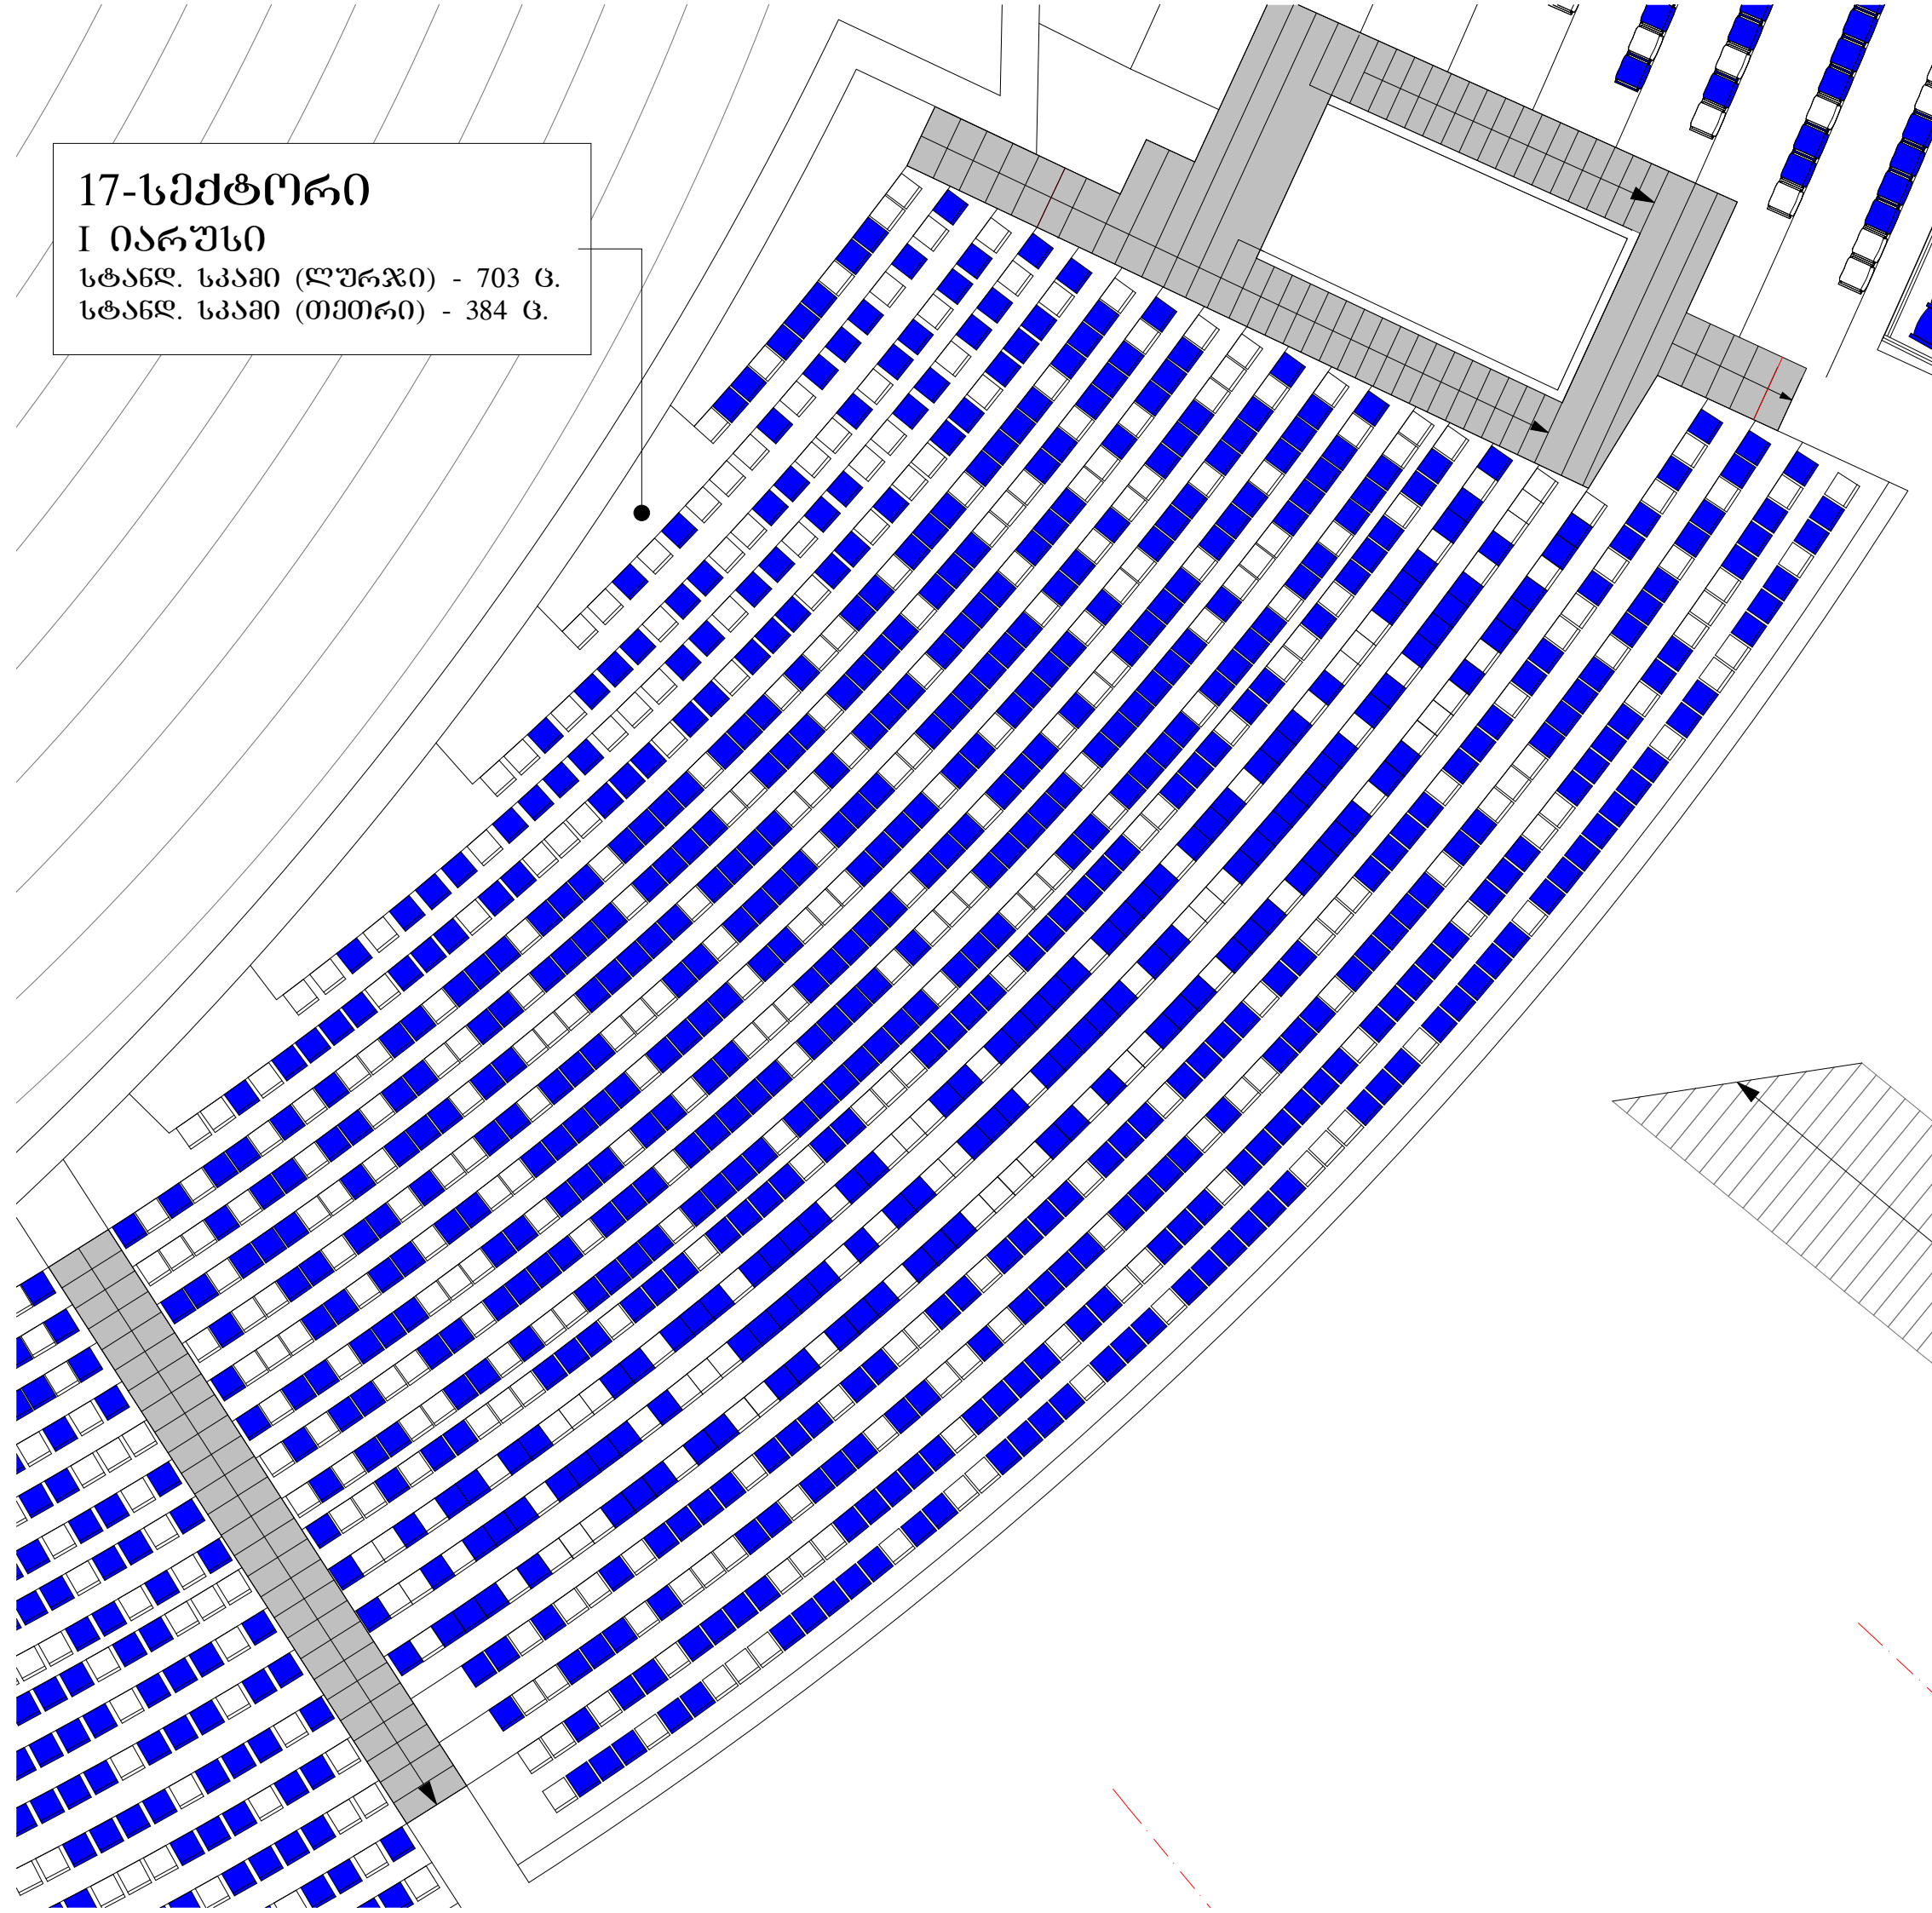

18-სექტორი
I იარუსი
სტანდ. სკამი (ღურჯი) - 469 ც.
სტანდ. სკამი (თეთრი) - 258 ც.

