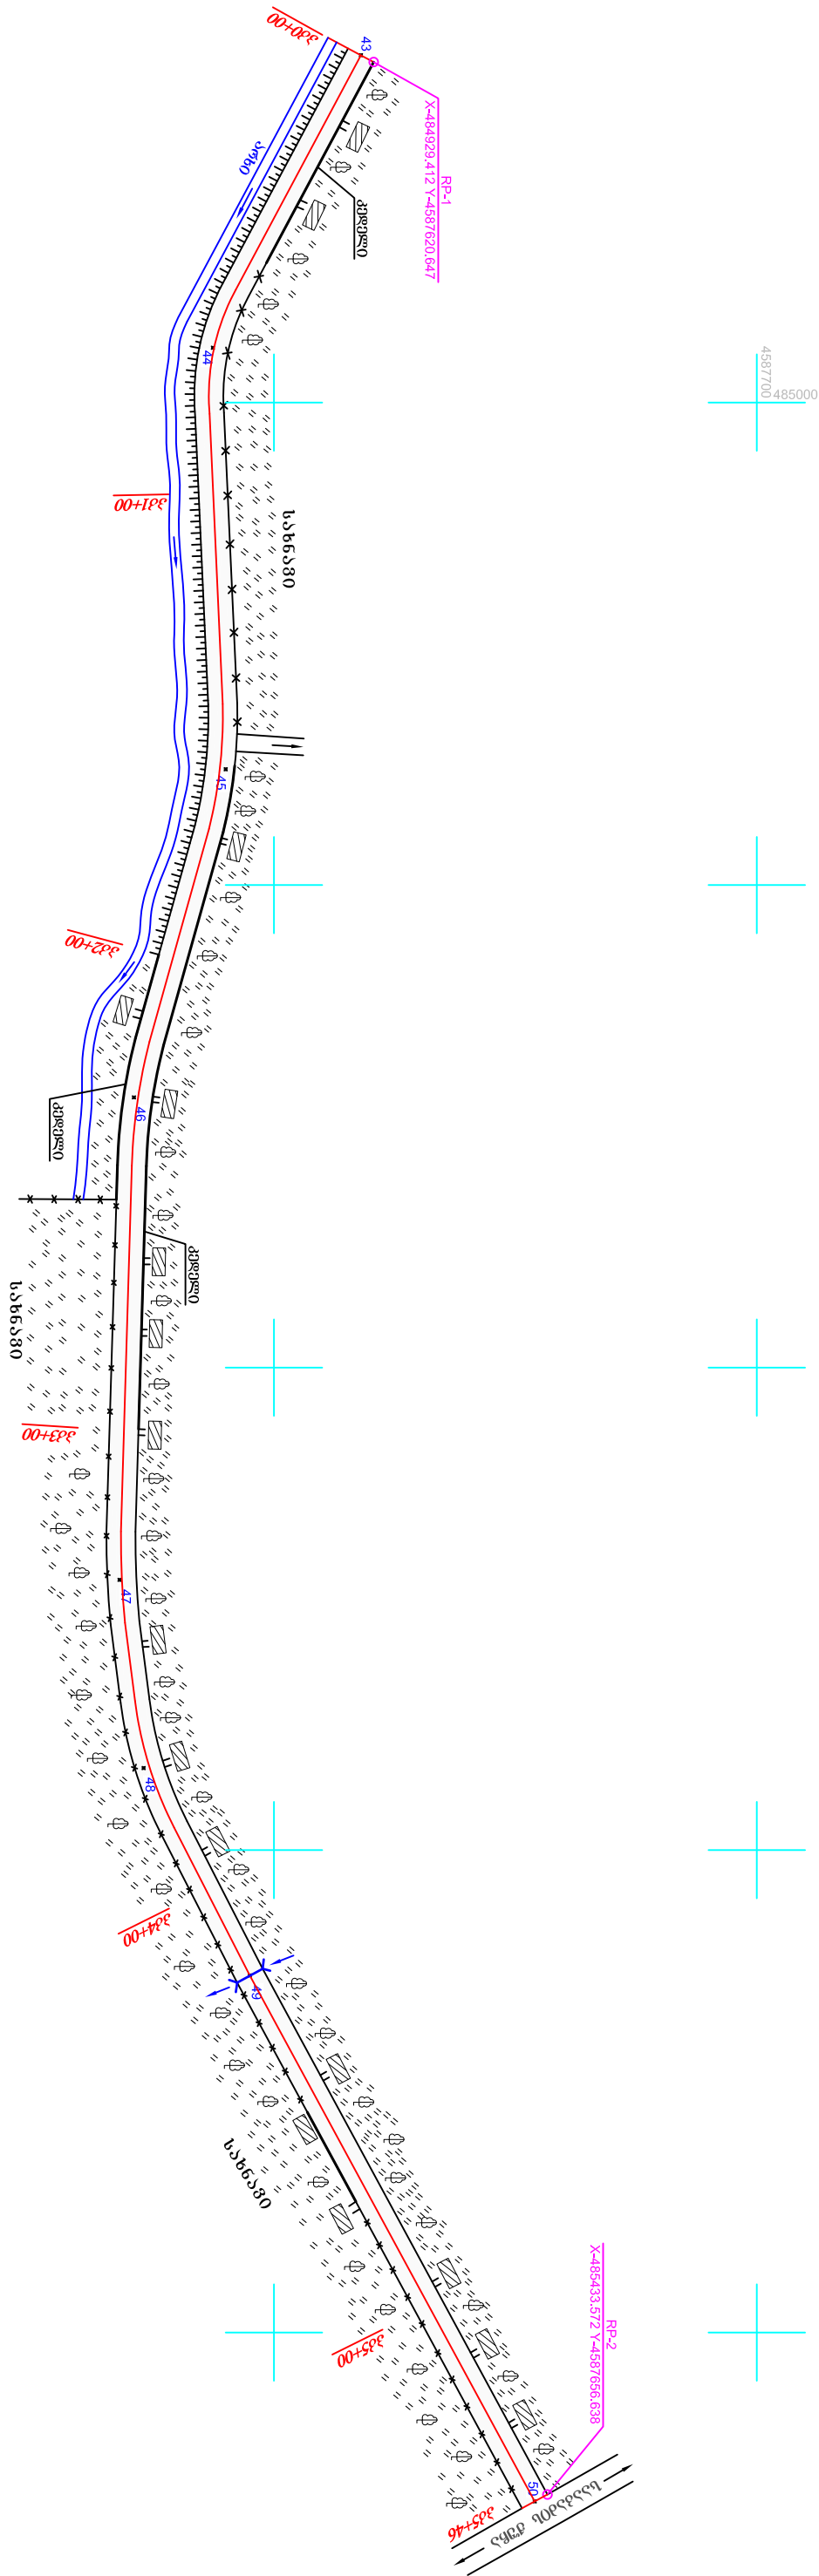
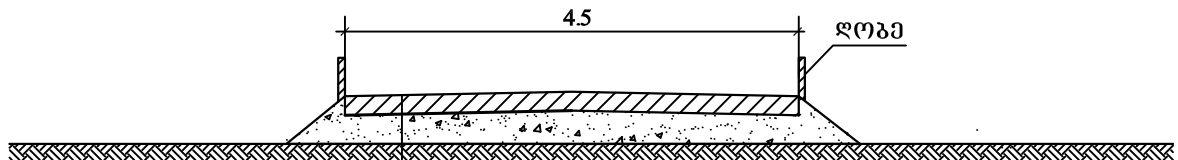




|   |  |                 |               |
|---|--|-----------------|---------------|
| სიტუაციური გეგმა<br>შ 1:1000                                                                                         |  | სკალა<br>1:1000 | ფურცელი<br>28 |



## საბზაო სამოსი



არსებული ქვესაფარი ფენა

საფუძველი – ფრაქციული ღორღი  
(0-40მმ) სისქით 15სმ (ГОСТ 25607-83)

თხევადი ბიტუმის მოსხმა

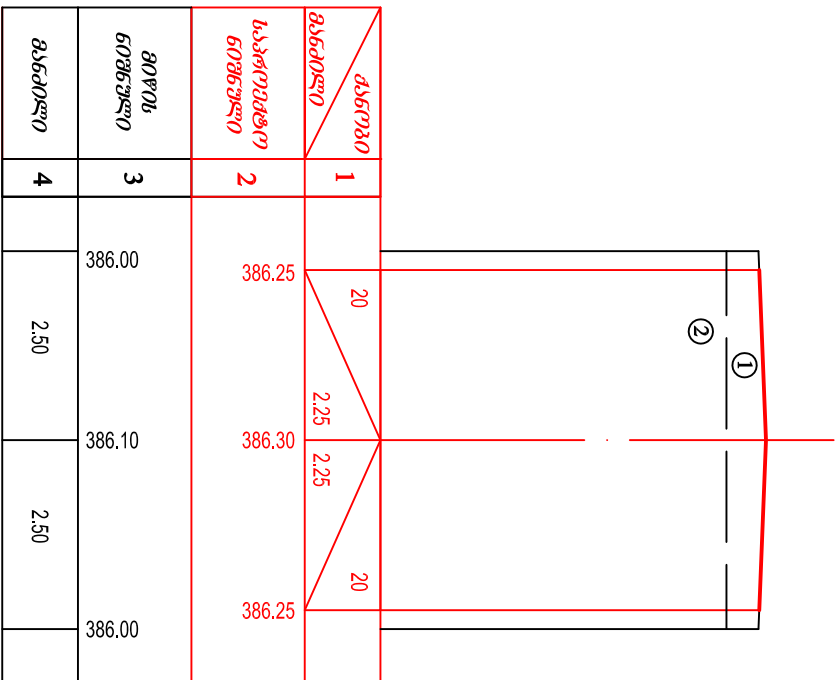
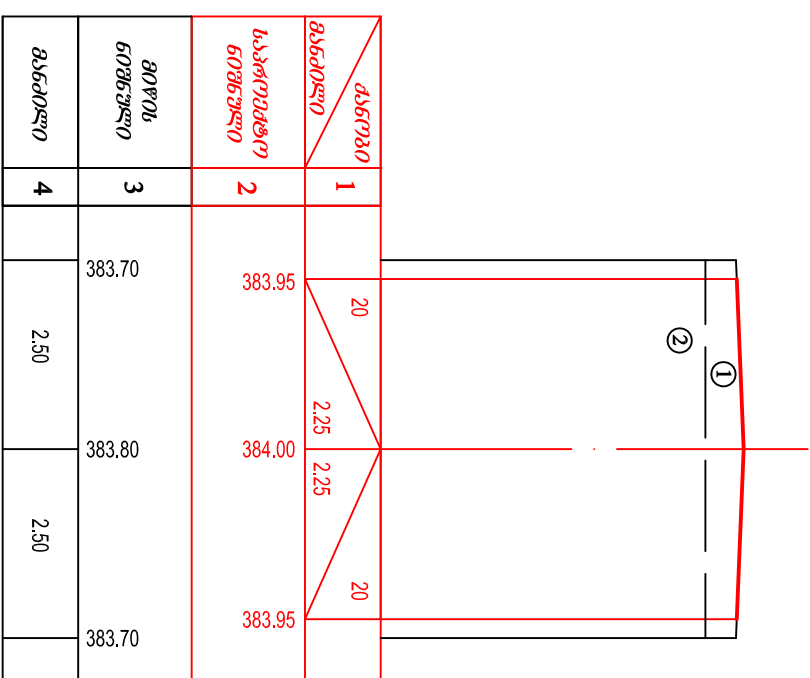
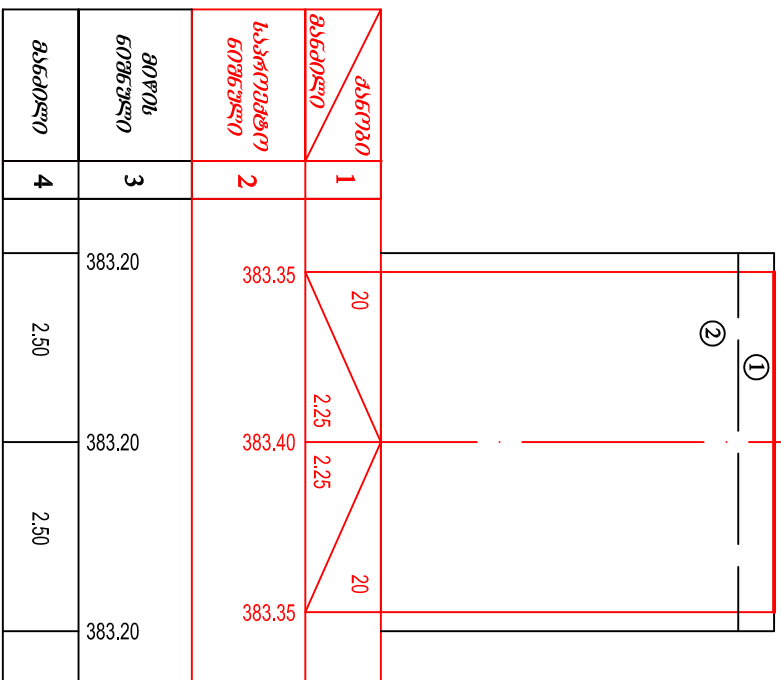
საფარი – წვრილმარცვლოვანი მკვრივი ღორღოვანი  
ა/ბეტონის ცხელი ნარევი ტიპი-II სისქით 5სმ (ГОСТ 9128-84)

*ქ. მარნეულის მუნიციპალიტეტის ტერიტორიაზე  
ქუჩებისა და ჩიხების მოასფალტების სამუშაოები*

მარნეულის მუნიციპალიტეტის სოფ.  
წერეთელში ჭავჭავაძის ქუჩა

საბზაო სამოსის  
კონსტრუქცია

|                                                 |         |          |
|-------------------------------------------------|---------|----------|
| სტადია                                          | ფურცელი | ფურცლები |
| ს.დ.                                            | 7       | 28       |
| შპს "გზაპროექტინფორმ<br>და მშენებლობა"<br>2014წ |         |          |

330+00
$$\underline{33+00}$$

$$\underline{335+46}$$


8279507805

- [illegible]

|                                                                                              |         |          |
|----------------------------------------------------------------------------------------------|---------|----------|
| <p>დ. მარნეულის მუნიციპალიტეტის ტერიტორიაზე ქუჩებისა და ჩიხების მოასფალტების სამუშაოებში</p> |         |          |
| მ.მ.                                                                                         | 8       | 28       |
| <p>2014წ</p>                                                                                 |         |          |