მთავარი გამანაწილებელი ფარი
MDB

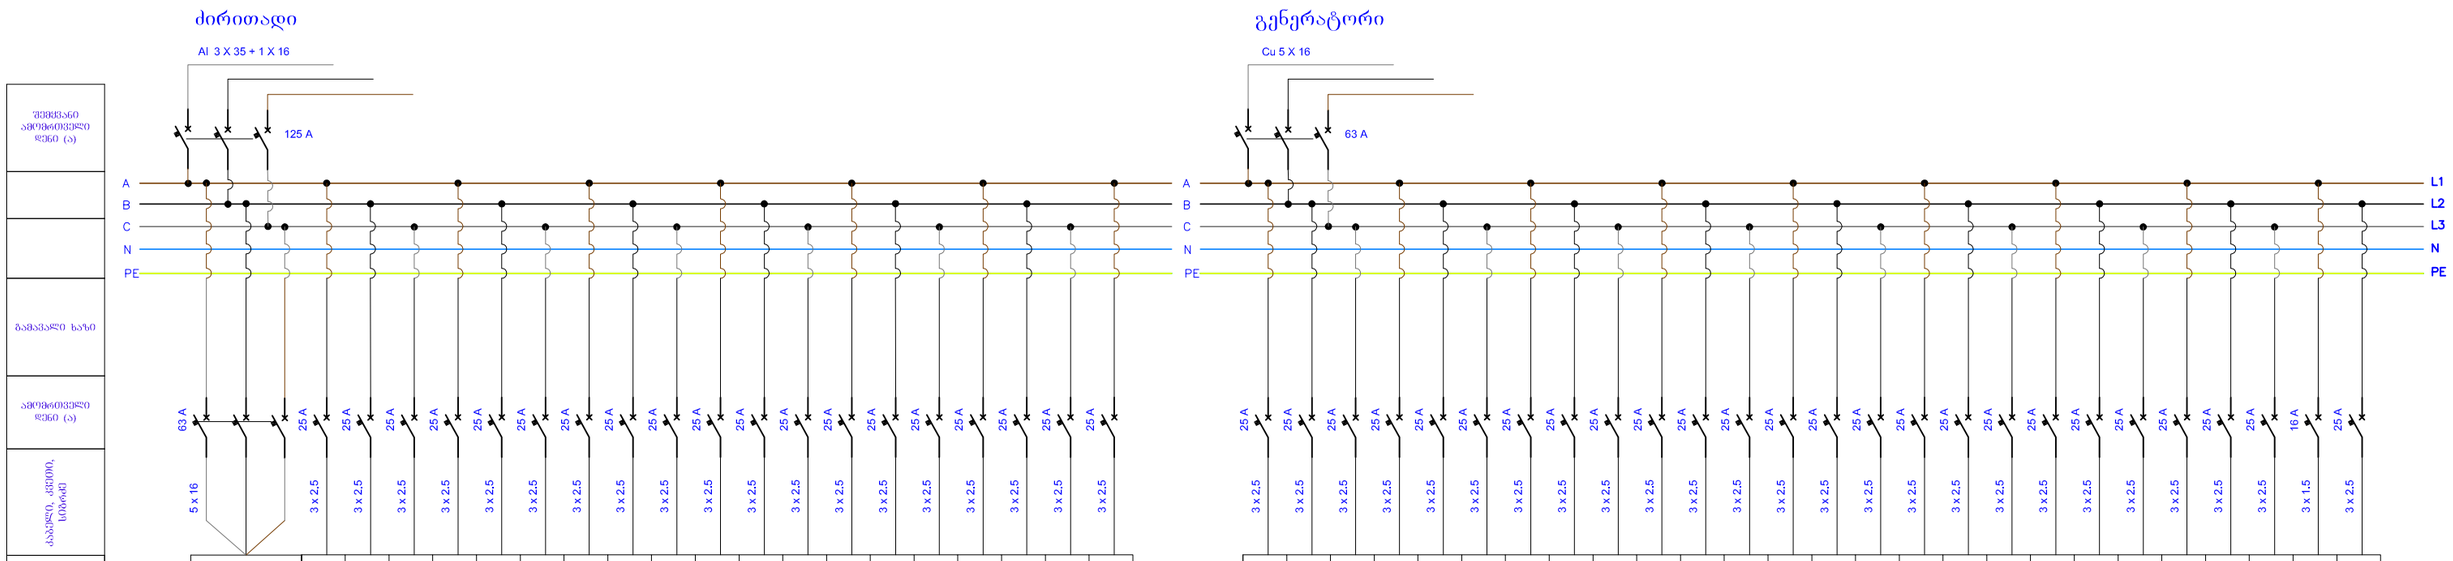

| | | |