II სართულის გეგმა 3.20 ნიშნულზე
/ანაზომი/მ 1 : 100

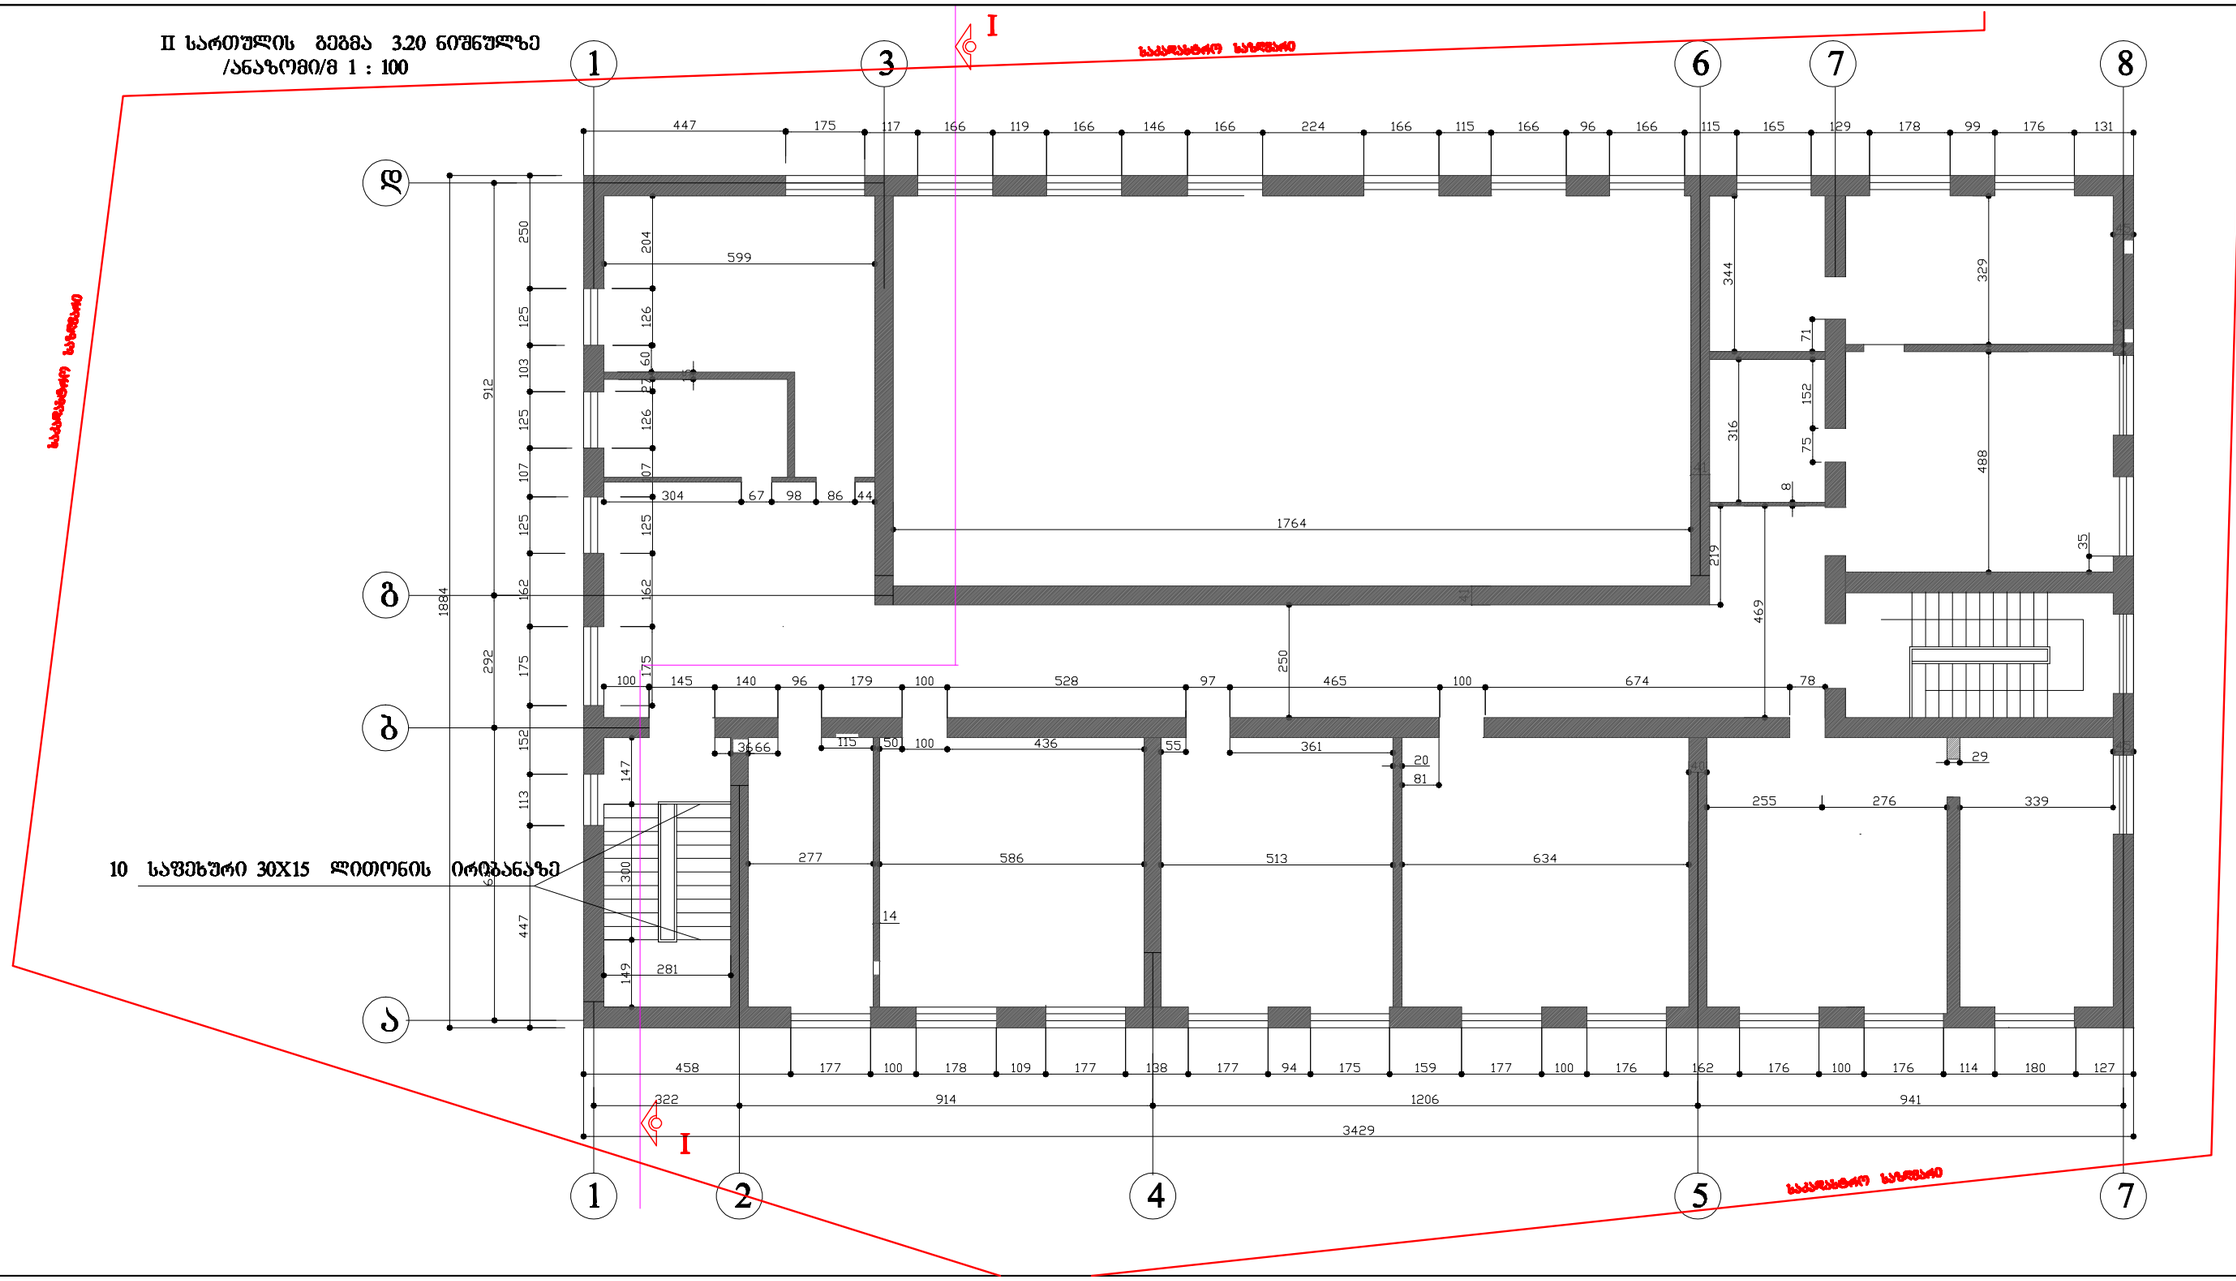

შენიშვნები:

დაკვეთი:

[redacted]

ოფისი:

[redacted]

დაკვეთა №

[redacted]		
[redacted]		
[redacted]		
[redacted]		

[redacted]			
[redacted]			
[redacted]			
[redacted]			

[redacted]		
[redacted]		
[redacted]		
[redacted]