


კასპის მუნიციპალიტეტი,
სოფ. გუდალეთის გამომარეგების
გეოგრაფიკული
გეოლოგიური სურათის განლაგება
მასშტაბი 1:5000

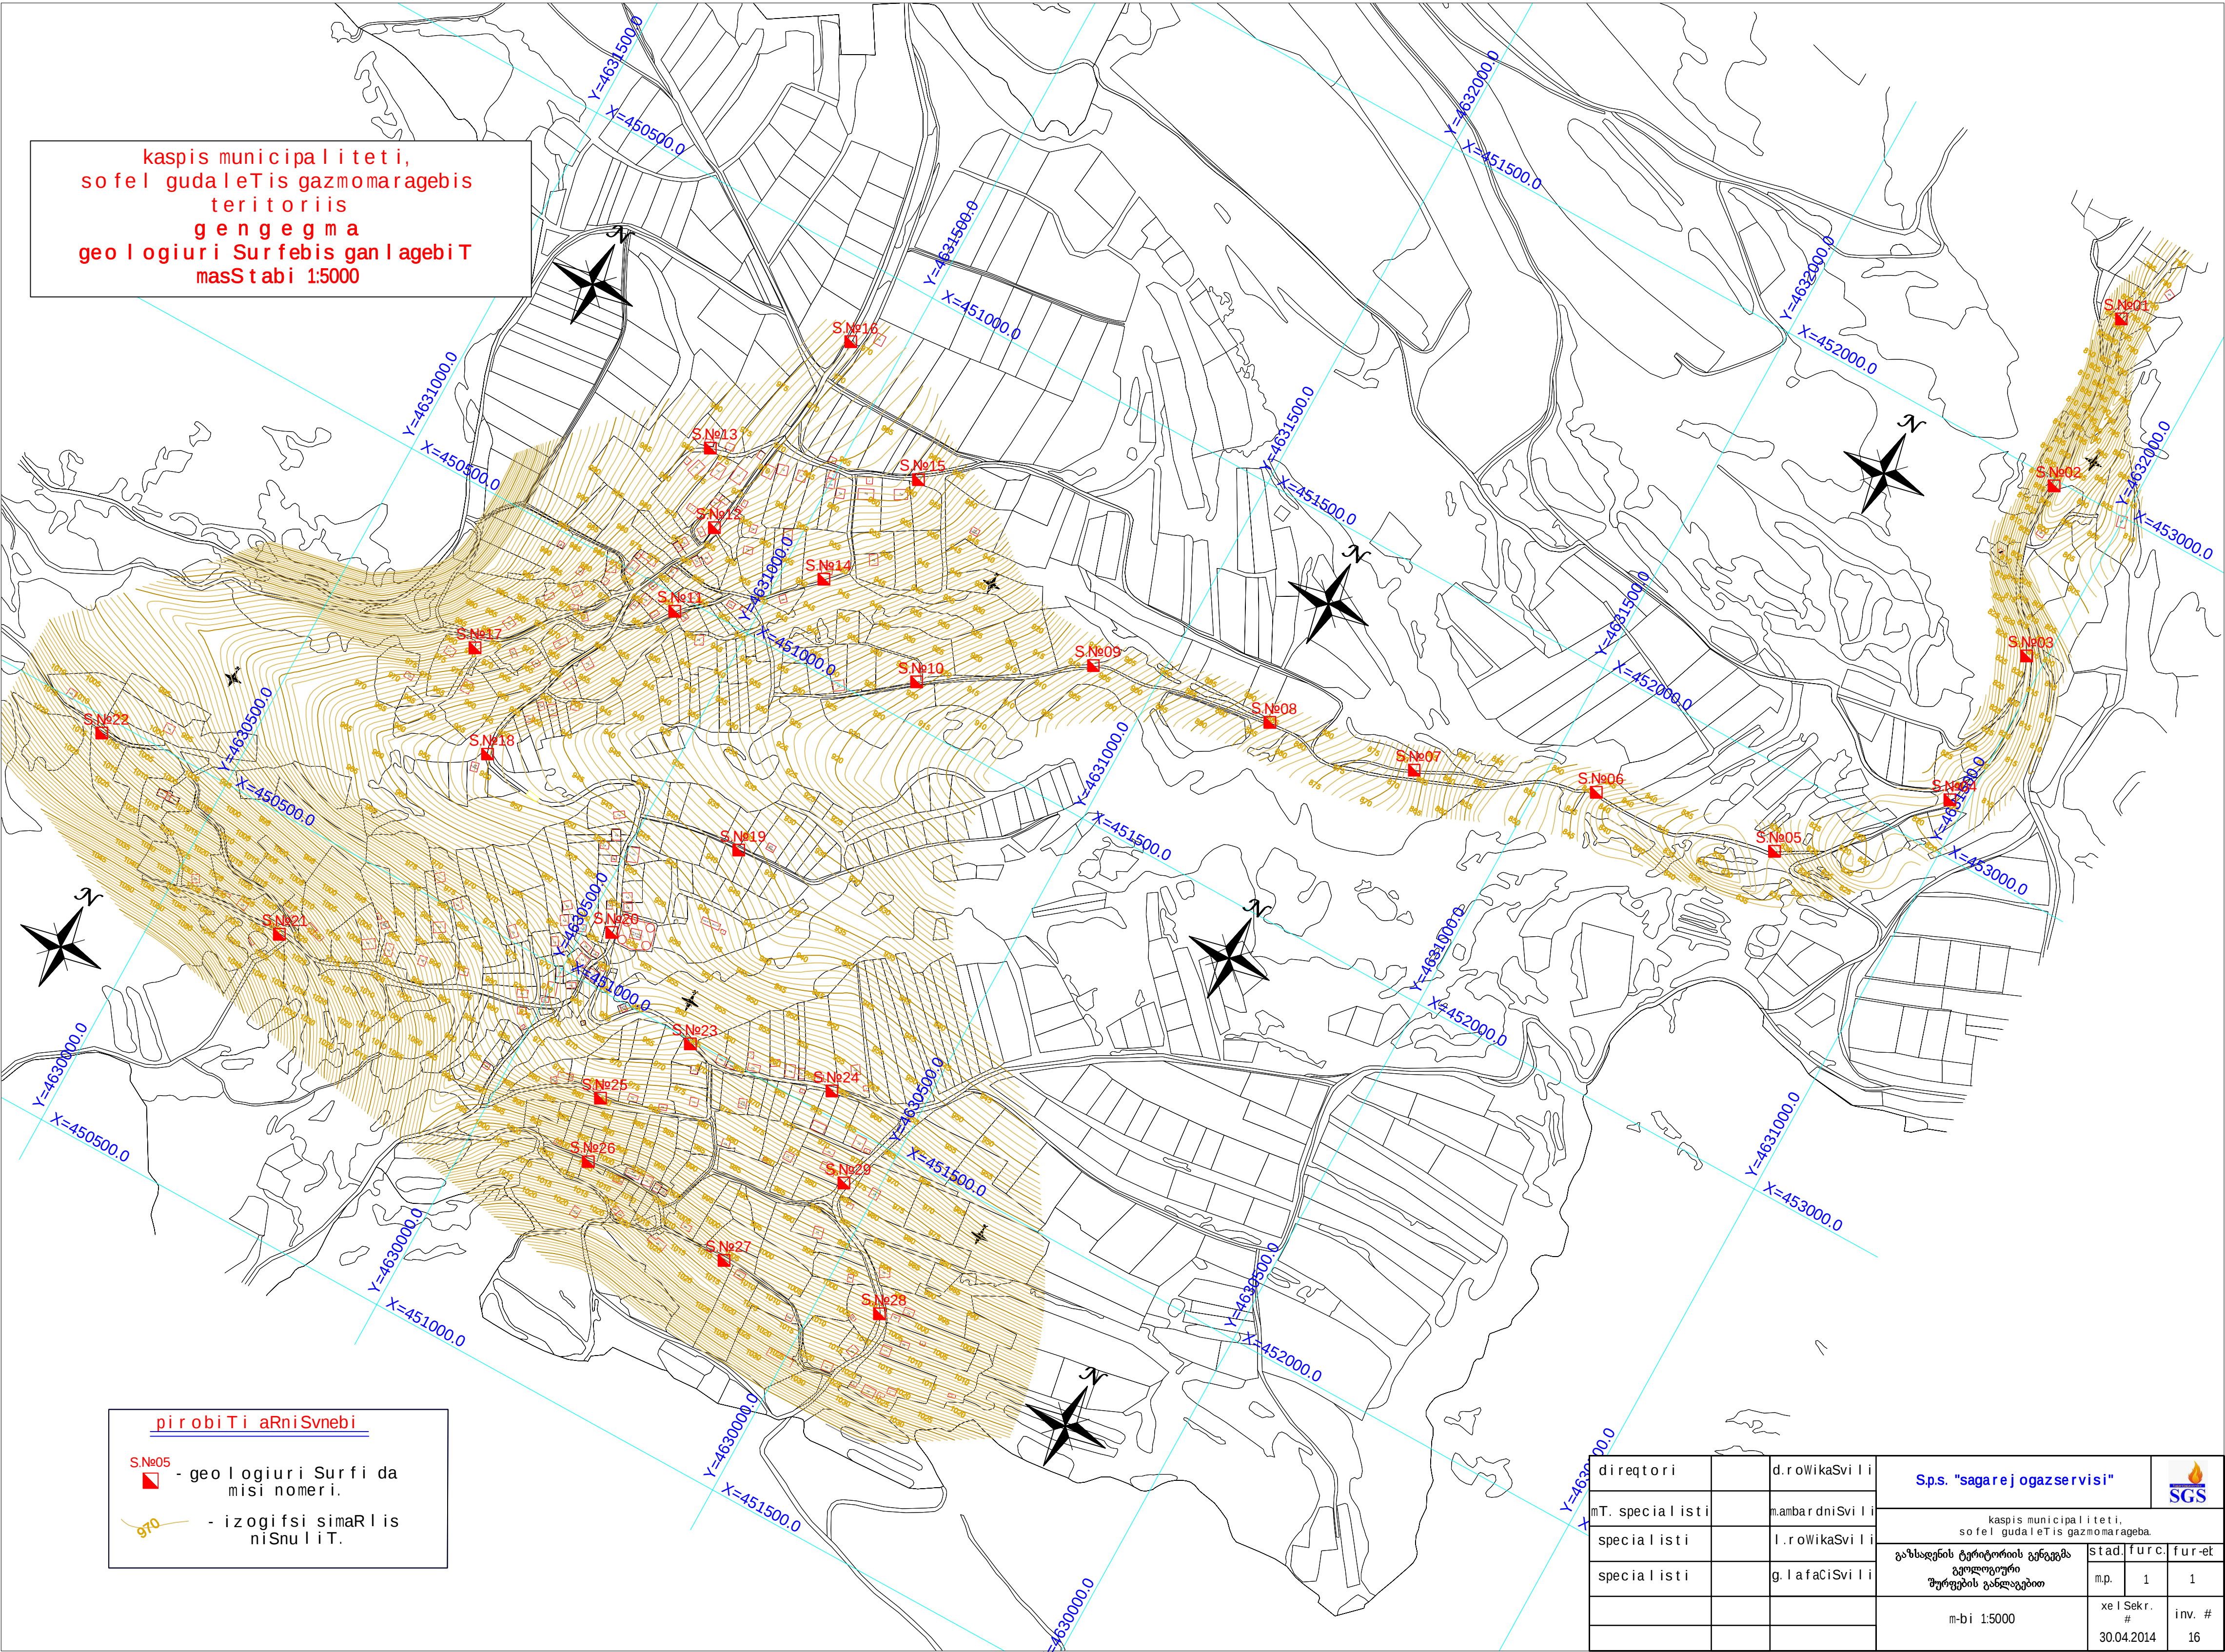

პირობითი არსებები

S.No05
[red square] - გეოლოგიური სურათის ნომერი.

970
[yellow line] - აბსოლუტური სიმაღლის ნიშნული.

დირექტორი		დ. როიკაშვილი	ს.პ. "საგარეო გაზსერვისი"			
მ.ტ. სპეციალისტი		მ. ამბარძიშვილი	კასპის მუნიციპალიტეტი, სოფ. გუდალეთის გამომარეგება			
სპეციალისტი		ლ. როიკაშვილი	გაზსადენის ტერიტორიის გეგმა	სტად. გეგმა	ფურც. გეგმა	ფურც. გეგმა
სპეციალისტი		გ. ლაჭაძე	გეოლოგიური შურობების განლაგება	მ.პ.	1	1
			მ.ბ. 1:5000	ხელ. სერ. #	ინვ. #	
				30.04.2014		16