


kaspis municipaliteti,
sofel gudaleTis gazmomarageba.
gengegma.
m-bi 1:5000

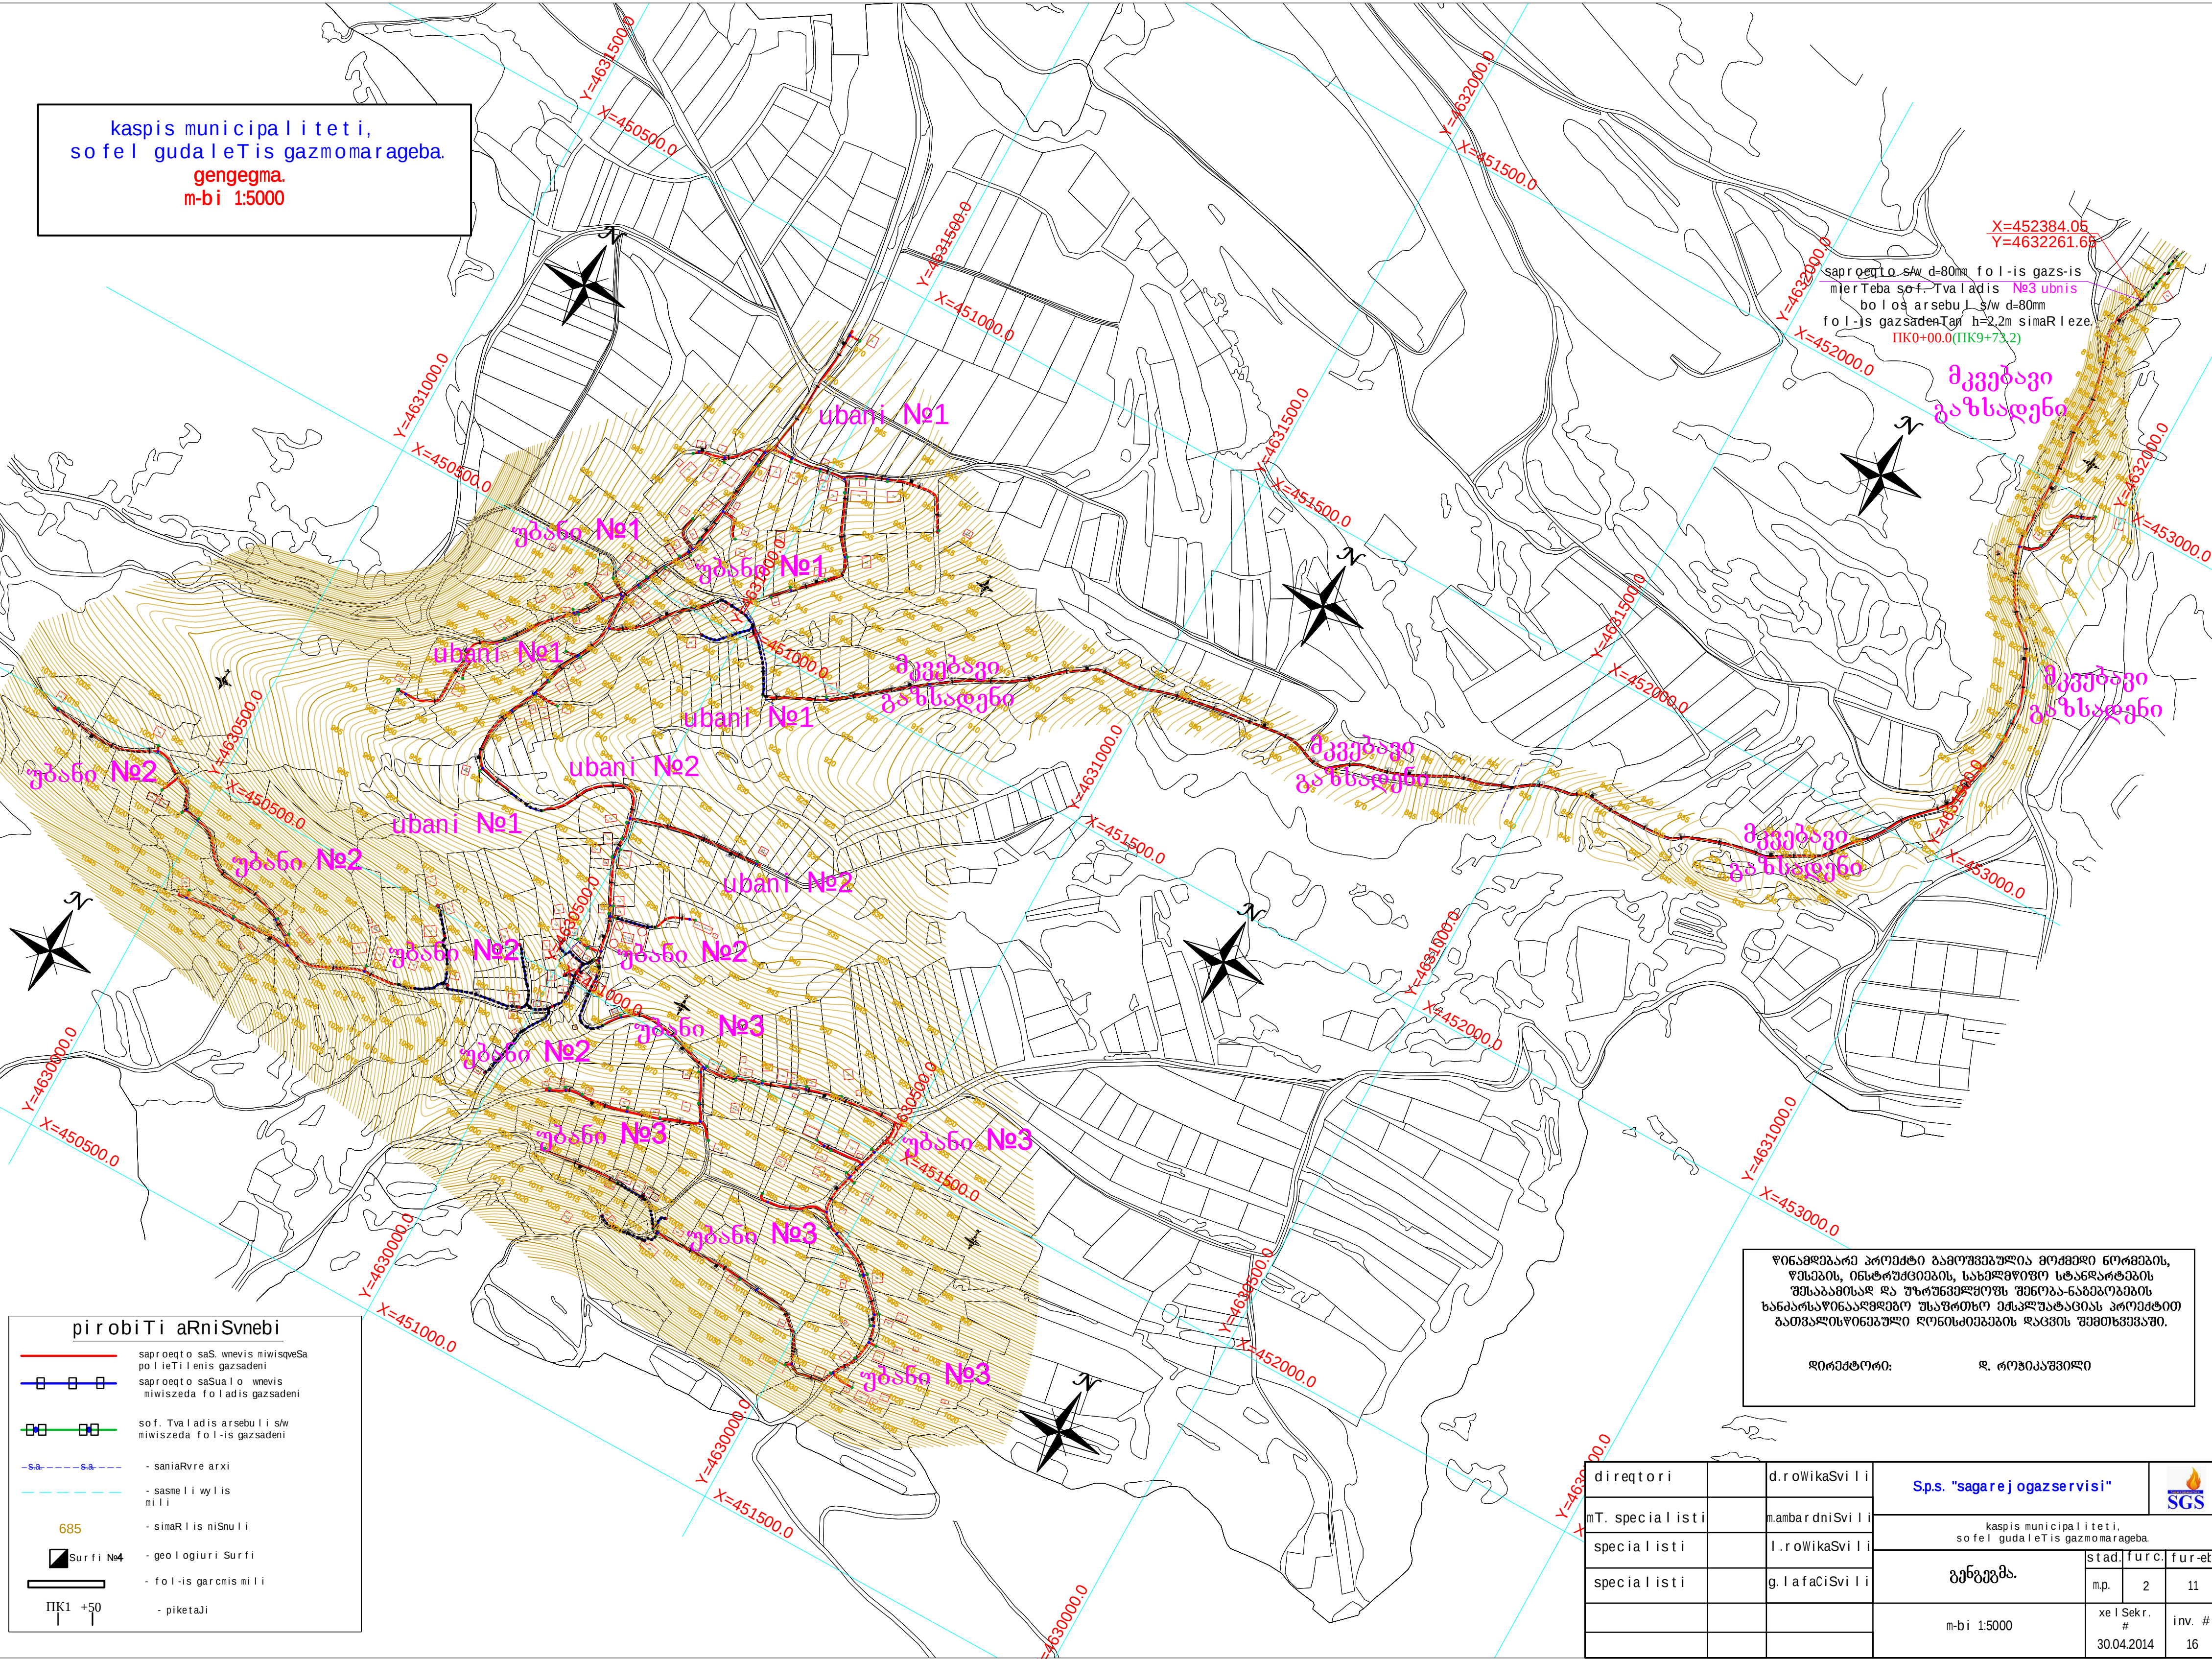

X=452384.05
Y=4632261.63
saproegto saW d=80mm fol-is gazs-
mierTeba soT. Tvaladis №3 ubnis
bolos arsebul s/w d=80mm
fol-is gazsadenTan h=2.2m simaRleze.
IKK0+00.0(IKK9+73.2)




წინამდებარე პროექტი გაიმუშავებულია მონივრული ნორმების,
წესების, ინსტრუქციების, სანქციონირების სტანდარტების
შესაბამისად და უზრუნველყოფს შენობა-ნაგებობების
ხანძარსა და ადამიანთა უსაფრთხოების უზრუნველყოფას პროექტით
გათვალისწინებული ღონისძიებების დაცვის შემთხვევაში.



დირექტორი	დ. როშიაშვილი	S.p.s. "საგარეო გაზსერვისი"			
მ.ტ. სპეციალისტი	მ. ამბარძიშვილი	კასპის მუნიციპალიტეტი, სოფელ გუდალეთის გაზმომარაგება.			
სპეციალისტი	ლ. როშიაშვილი	გენგეგმა.	სტად.	ფურც.	ფურც.
სპეციალისტი	გ. ლაფაძეშვილი		მ.პ.	2	11
		მ-ბი 1:5000	ხელ. სეკრ. #		ინვ. #
			30.04.2014		16