


კასპის მუნიციპალიტეტი,
სოფელ თელავბოროს გახმომარაგება.
განგებება.
მ-ბი 1:5000

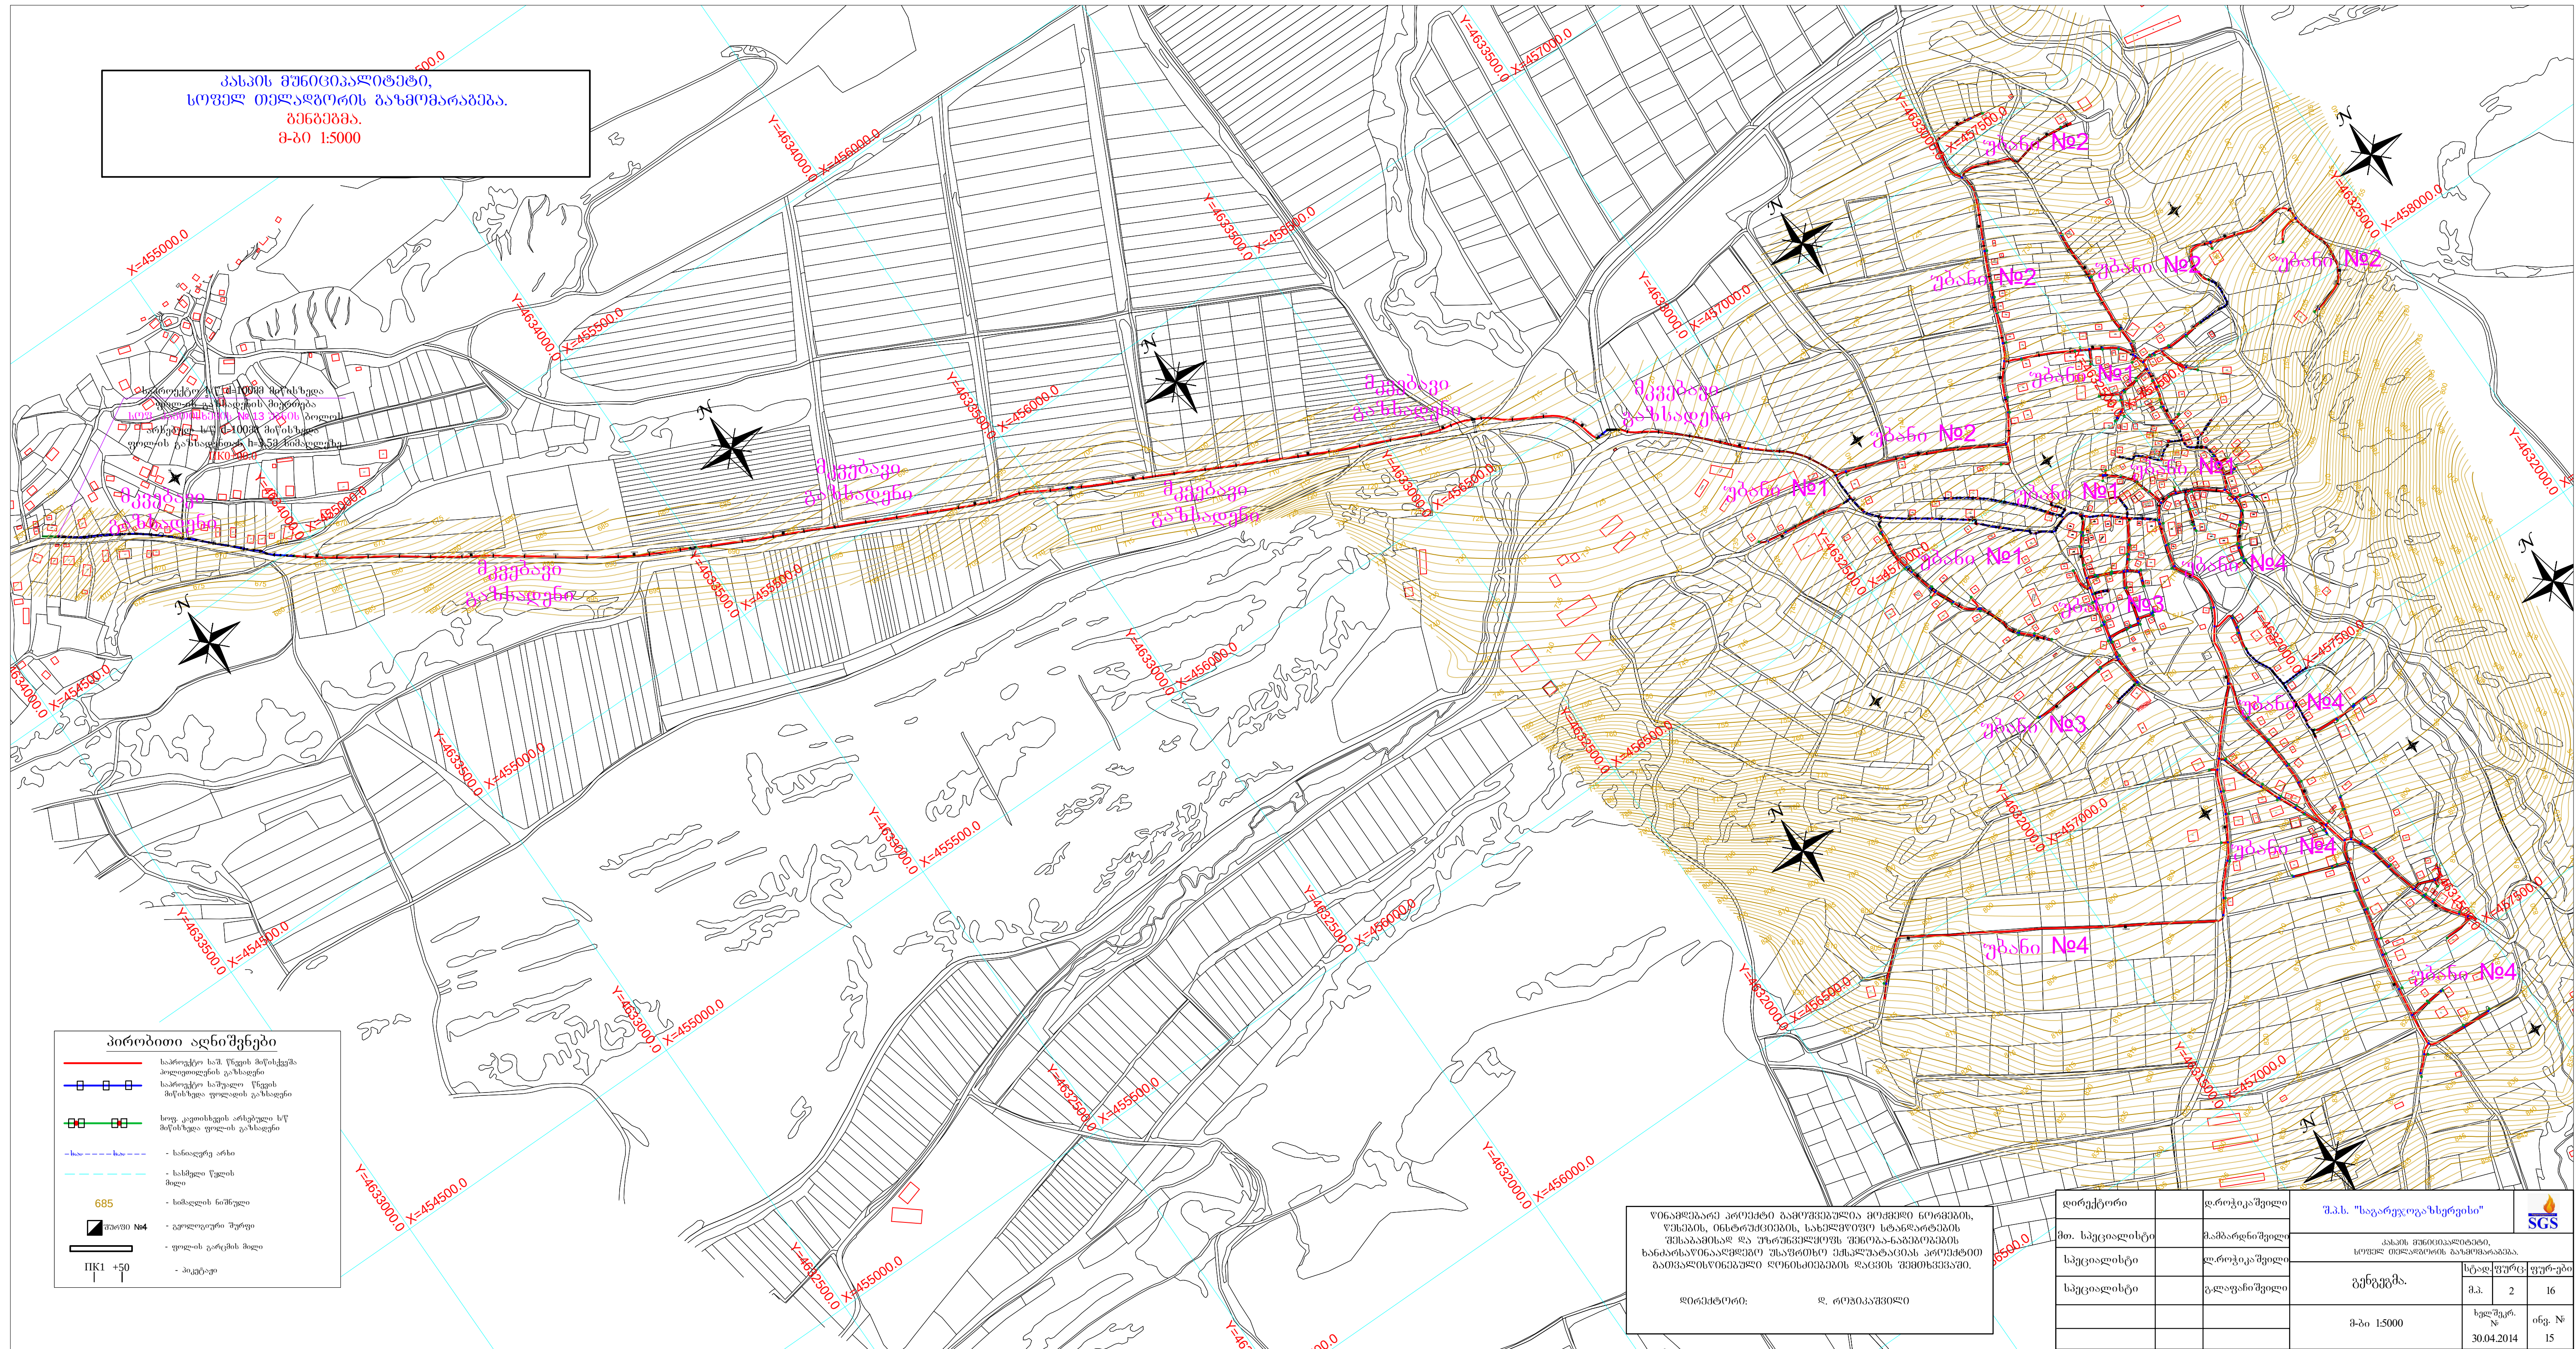

წინამდებარე პრემიტი გაემიჯვნებათ მოქმედი ნორმების, წესების, ინსტრუქციების, სახელმწიფო ტანდარტების შესაბამისად და უზრუნველყოფთ შემოღება-გაბრუნების ხანდაზმულწინააღმდეგო უსაფრთხო ექსპლუატაციას პროდუქტით გათვალისწინებული ღირებულებების დაცვის შემთხვევაში.

დირექტორი: დ. როჭიკაშვილი

დირექტორი	დ. როჭიკაშვილი	შ.პ.ს. "საგარეჯოვას ხეղხები"		
მთ. სპეციალისტი	მამბარანიშვილი			
სპეციალისტი	დ. როჭიკაშვილი	ქაპისი მუნიციპალიტეტი, სოფელ თოშავის მუნიციპალიტეტი.		
სპეციალისტი	გ. ლავანიშვილი	გენგმბა.	სტად. ფურც.	ფურცლები
		მ.პ.	2	16
		მ-ბი 1:5000	ხელშეკრ. № 30.04.2014	ინვ. № 15