

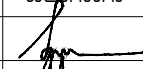
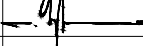
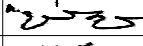
"საქართველოს ფოსტა"-ს სერვისცენტრების
ინტეგრირებისა და ექსტერიორის ღიზანი.

ზუბდიდის საფოსტო სერვისცენტრი. რუსთაველის ქ. №92

არ-1	ინტერიერის რენდერები
არ-2	ინტერიერის რენდერები
არ-3	ინტერიერის რენდერები
არ-4	ექსტერიერის რენდერები
არ-5	ექსტერიერის რენდერები
არ-6	ექსტერიერის რენდერები
არ-7	ექსტერიერის რენდერები
არ-8	გეგმა 0.00 ნიშნულზე
არ-9	ჭრილი 1-1, ჭრილი 2-2
არ-10	ჭრილი 3-3, ჭრილი 4-4
არ-11	ჭრილი 3-3, ჭრილი 5-5, საფოსტო ყუთები
არ-12	მთავარი ფასადი, ჭრილი 1-1 საფეხურების მოწყობის ფრაგმენტი
არ-13	ვიტრაჟის სპეციფიკაცია
არ-14	სადემონტაჟ და ასაშენებელი სამუშაოების სქემა
არ-15	სადემონტაჟო და ასაშენებელი სამუშაოების სქემა.საპროექტო ფასადი
არ-16	პანდუსის მოწყობის ფრაგმენტი . ჭრილი 6-6
არ-17	მოაჯირების სპეციფიკაცია
არ-18	იატაკების სპეციფიკაცია
არ-19	ჭერების სპეციფიკაცია
არ-20	ტუალეტის ფრაგმენტი
არ-21	კარ-ფანჯრების სპეციფიკაცია
არ-22	სადემონტაჟო და ასაშენებელი კედლების სქემა 0,00 ნიშნულზე
არ-23	სადემონტაჟო და ასაშენებელი კედლების სქემა 2,50 ნიშნულზე
არ-24	ფასადზე განსათავსებელი საფოსტო ყუთები

შენიშვნები

პროექტის სახელწოდება და მისამართი
"საქართველოს ფოსტა"-ს სერვისცენტრების
ინტერიერი და ექსტერიერის დიზაინი
განსახილველ სამუშაო №39 (სერვის ცენტრი №60)

	გვარი	ხელმოწერა	
საავტორო ჯგუფი	მ. ბალიშვილი		
	ო. ხოფარია		
	თ. ვალიშვილი		
	ა. ნაცვლიშვილი		
შეასრულა			
ნახაზის დასახელება ნახაზების ჩამონათვალი			
მასშტაბი	ფაილი	დაკვეთა	თარიღი
			2014
სტადია შუშა პროექტი	ფორმატი A 3	ფურცელი არ-0	ფურცლები 24




შენიშვნები

პროექტის სახელწოდება და მისამართი
"საქართველოს ფოსტა"-ს სერვისცენტრების
ინტეგრირებისა და ექსტენსიის დიზაინი
ქალაქ ზუგდიდში, რუსთაველის ქ.№92

	გვარი	ხელმოწერა
საავტორო ჯგუფი	მ. ბალიაშვილი	
	ო. ხოჭარია	
	თ. ვალიაშვილი	
	ა. ნაცვლიშვილი	
შეასრულა		

ნახაზის დასახელება
ფოტოვიზუალიზაცია

მასშტაბი	ფაილი	დაკვეთა	თარიღი
			2014
სტადია შუშა პროექტი	ფორმატი A 3	ფურცელი არ-1	ფურცლები 24

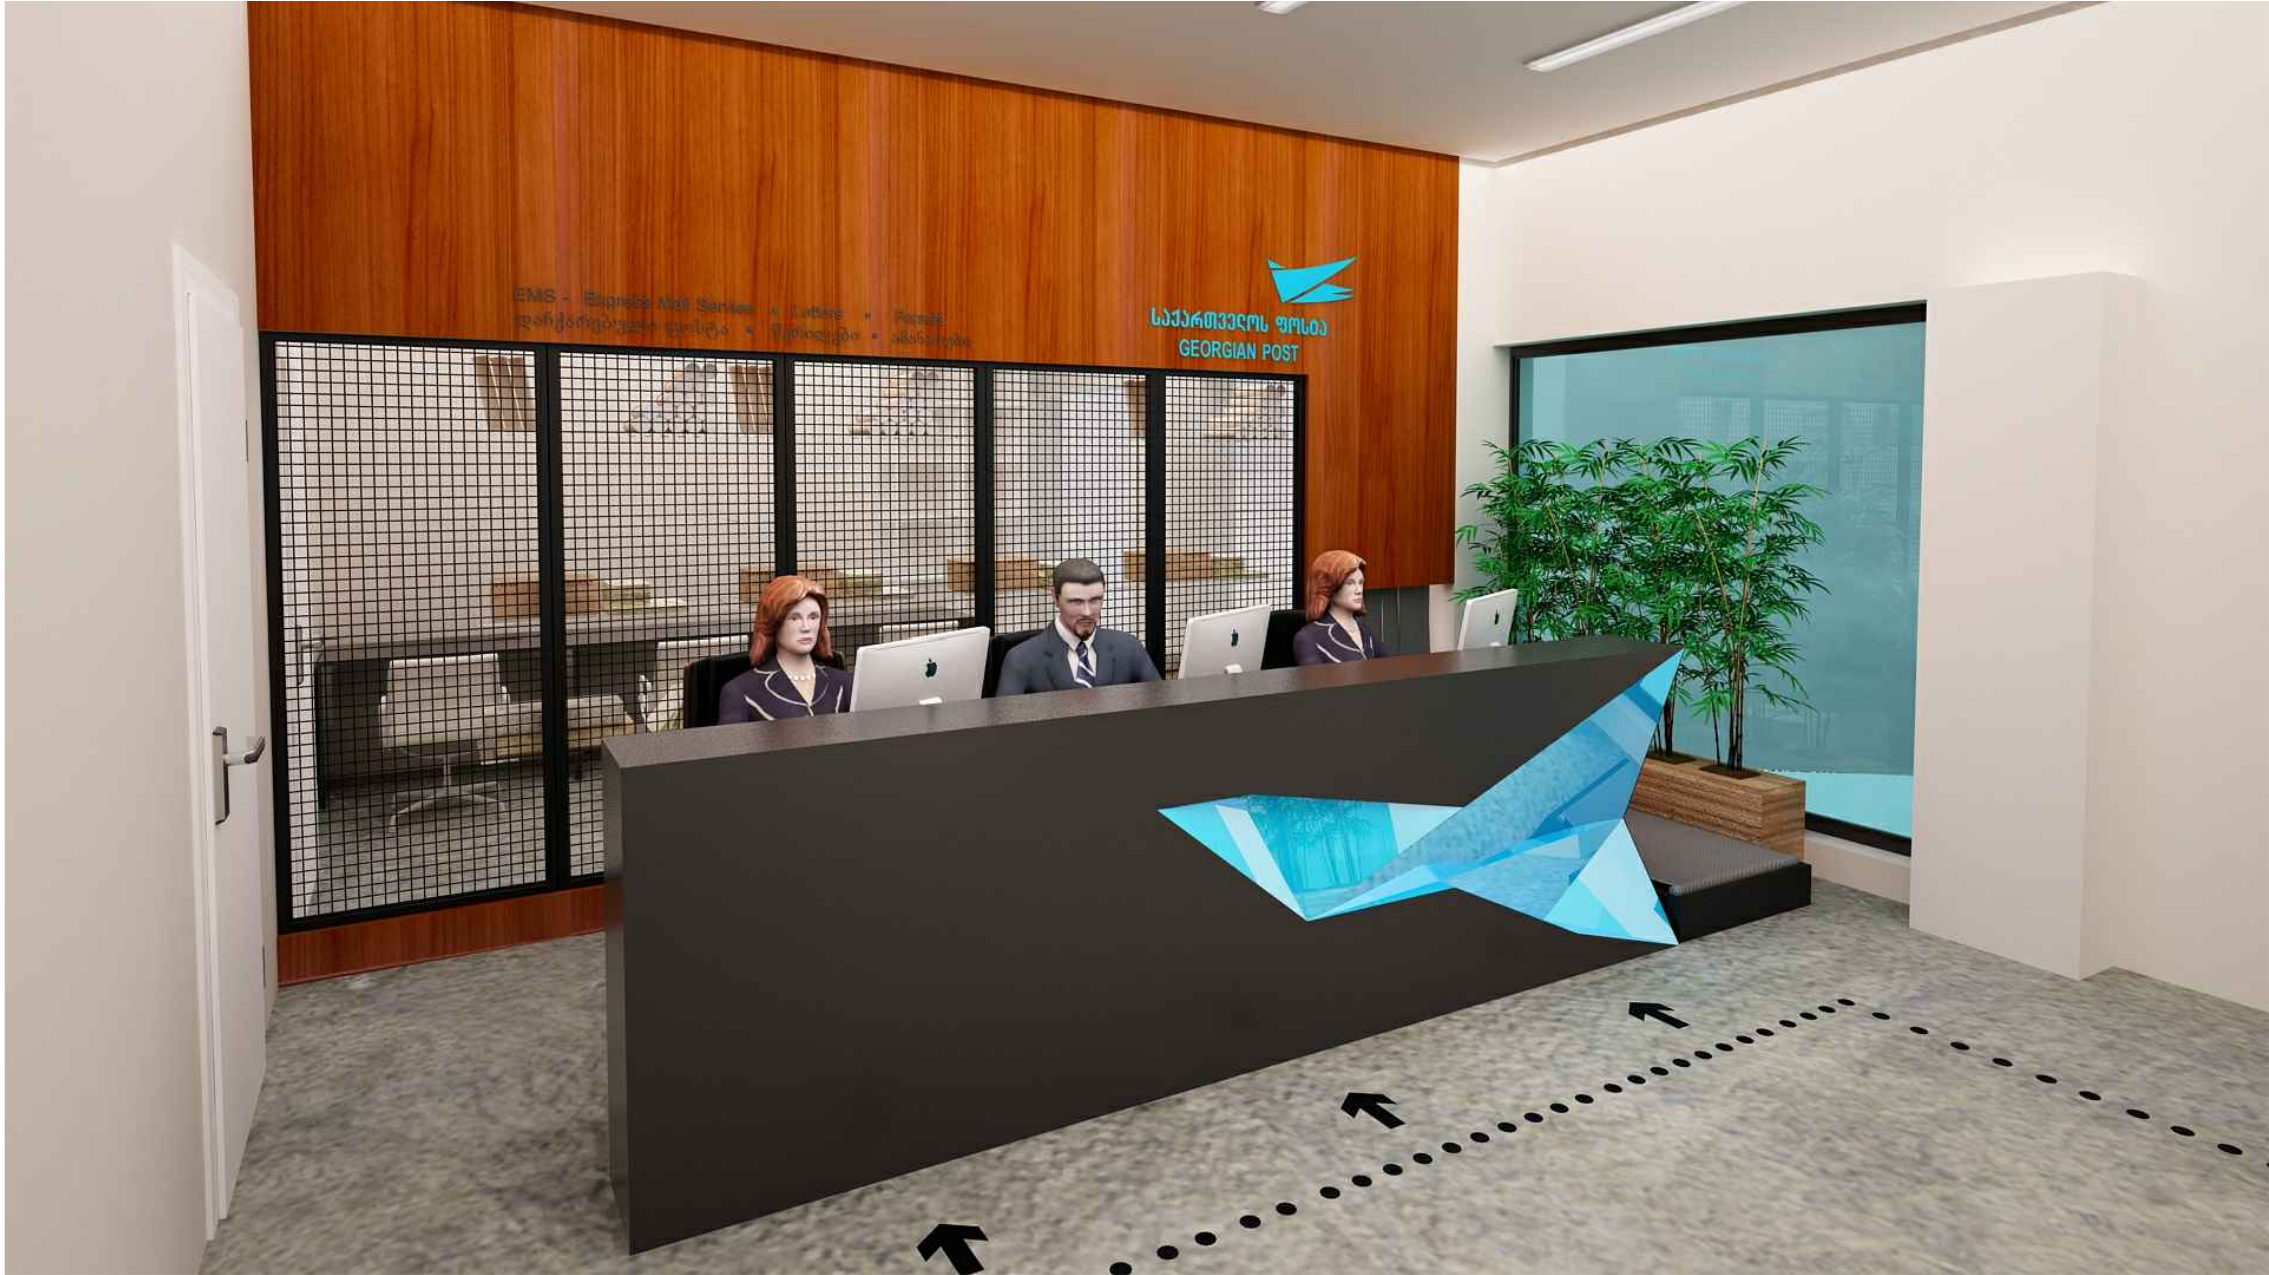

შენიშვნები

პროექტის სახელწოდება და მისამართი
"საქართველოს ფოსტა"-ს სერვისცენტრების
ინტეგრირებისა და ექსტენსიის დიზაინი
ქალაქ ზუგდიდში, რუსთაველის ქ.192

	გვარი	ხელმოწერა
საავტორო ჯგუფი	მ. ბალიაშვილი	
	ო. ხოჭარია	
	თ. ვალიაშვილი	
	ა. ნაცვლიშვილი	
შეასრულა		

ნახაზის დასახელება
ფოტოვიზუალიზაცია

მასშტაბი	ფაილი	დაკვეთა	თარიღი
			2014
სტადია შუშა პროექტი	ფორმატი A 3	ფურცელი კრ-2	ფურცლები 24



შენიშვნები

პროექტის სახელწოდება და მისამართი
"საქართველოს ფოსტა"-ს სერვისცენტრების
ინტეგრირებისა და ექსტენზიის დიზაინი
ქალაქ ზუგდიდში, რუსთაველის ქ.№92

	გვარი	ხელმოწერა
საავტორო ჯგუფი	მ. ბალიაშვილი	
	ო. ხოჭარია	
	თ. ვალიაშვილი	
	ა. ნაცვლიშვილი	
შეასრულა		

ნახაზის დასახელება
ფოტოვიზუალიზაცია

მასშტაბი	ფაილი	დაკვეთა	თარიღი
			2014
სტადია შუშა პროექტი	ფორმატი A 3	ფურცელი კრ-3	ფურცლები 24



შენიშვნები

პროექტის სახელწოდება და მისამართი
"საქართველოს ფოსტა"-ს სერვისცენტრების
ინტეგრირებისა და ექსტერიორის დიზაინი
ქალაქ ზუგდიდში, რუსთაველის ქ.№92

	გვარი	ხელმოწერა
საავტორო ჯგუფი	მ. ბალიაშვილი	
	ო. ხოჭარია	
	თ. ვალიაშვილი	
	ა. ნაცვლიშვილი	
შეასრულა		

ნახაზის დასახელება
ფოტოვიზუალიზაცია

მასშტაბი	ფაილი	დაკვეთა	თარიღი
			2014
სტადია შუშა პროექტი	ფორმატი A 3	ფურცელი პრ-4	ფურცლები 24



შენიშვნები

პროექტის სახელწოდება და მისამართი
"საპარტეზლოს ფოსტა"-ს სერვისცენტრების
ინტეგრირებისა და ავტომატიზაციის დიზაინი
ქალაქ ზუგდიდში, რუსთაველის ქ.№92

	გვარი	ხელმოწერა
საპროექტო ჯგუფი	მ. ბალიაშვილი	
	ო. ხოჭარია	
	თ. ვალიშვილი	
	ა. ნაცვლიშვილი	
შეასრულა		

ნახაზის დასახელება
ფოტოვიზუალიზაცია




მასშტაბი	ფაილი	დაკვეთა	თარიღი
			2014
სტადია შუშა პროექტი	ფორმატი A 3	ფურცელი კრ-5	ფურცლები 24



შენიშვნები

პროექტის სახელწოდება და მისამართი

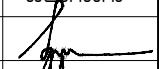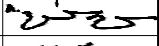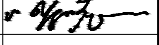“საქართველოს ფოსტა“-ს სერვისცენტრების
ინტეგრირებისა და ექსტენზიის დიზაინი
ქალაქ ზუგდიდში, რუსთაველის ქ.№92

	გვარი	ხელმოწერა
საავტორო ჯგუფი	მ. ბალიაშვილი	
	ო. ხოჭარია	
	თ. ვალიაშვილი	
	ა. ნაცვლიშვილი	
შეასრულა		

ნახაზის დასახელება

ფოტოვიზუალიზაცია

მასშტაბი	ფაილი	დაკვეთა	თარიღი
			2014
სტადია შუშა პროექტი	ფორმატი A 3	ფურცელი არ-6	ფურცლები 24




შენიშვნები

პროექტის სახელწოდება და მისამართი
"საქართველოს ფოსტა"-ს სერვისცენტრების
ინტეგრირებისა და ექსტენსიის დიზაინი
ქალაქ ზუგდიდში, რუსთაველის ქ.№92

	გვარი	ხელმოწერა
საავტორო ჯგუფი	მ. ბალიაშვილი	
	ო. ხოჭარია	
	თ. ვალიაშვილი	
	ა. ნაცვლიშვილი	
შეასრულა		

ნახაზის დასახელება
ვიზუალიზაცია

მასშტაბი	ფაილი	დაკვეთა	თარიღი
			2014
სტადია შუშა პროექტი	ფორმატი A 3	ფურცელი კრ-7	ფურცლები 24

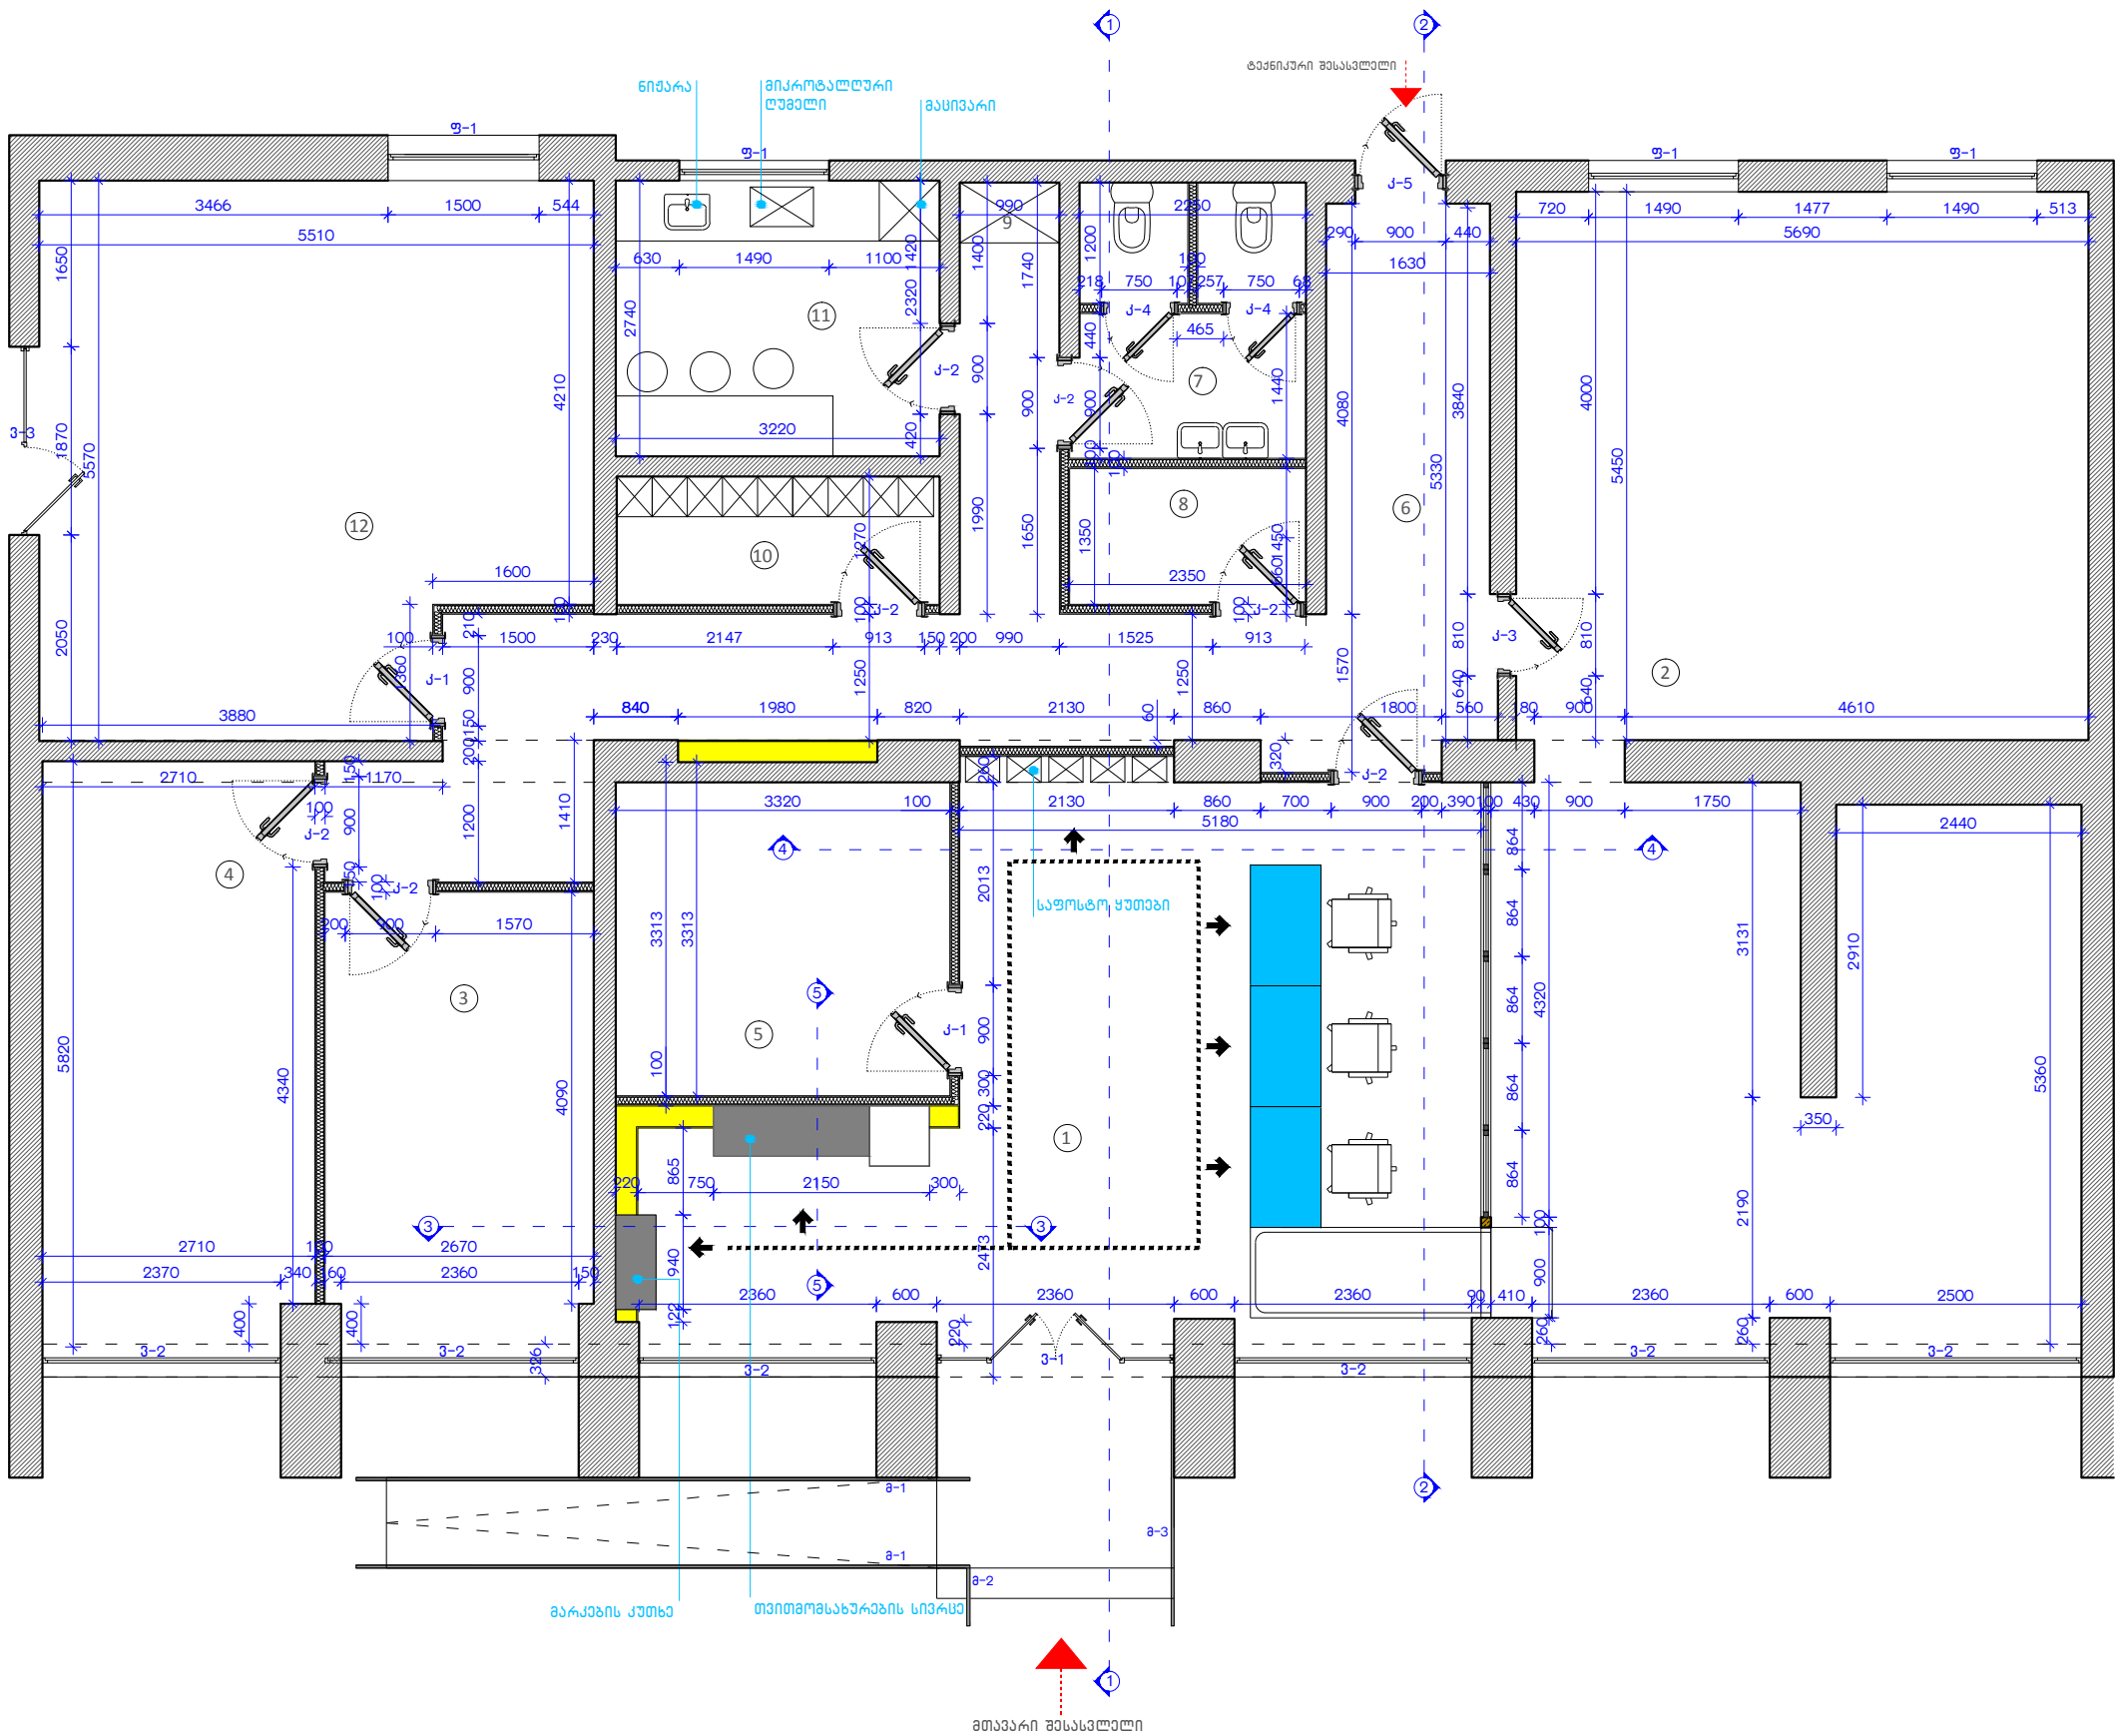

შენიშვნები


სულ: 214.50 მ²

- არსებული მშენებარების კედლები
- თავისთავად მშენებარების ტიპი
- დაშენებული MDF-ის ტიპი

პროექტის სახელწოდება და მისამართი



"საქართველოს ფოსტა"-ს სერვისცენტრის
ინტეგრირებისა და ექსტენზიის დიზაინი
ქალაქ ზუგდიდში, რუსთაველის ქ.92

	გვარი	ხელმოწერა
საპროექტო ჯგუფი	მ. პალიშვილი	
	ო. ხოვარია	
	თ. პალიშვილი	
	ა. ნახვტიშვილი	
შეასრულა		

ნახაზის დასახელება



სართულის გეგმა ±0.00 ნიშნულზე

მასშტაბი	ფაილი	დაკვეთა	თარიღი
1:75			2014
სტადია	ფორმები	ფურცელი	ფურცლები
მუშა პროექტი	A 3	პრ-8	24

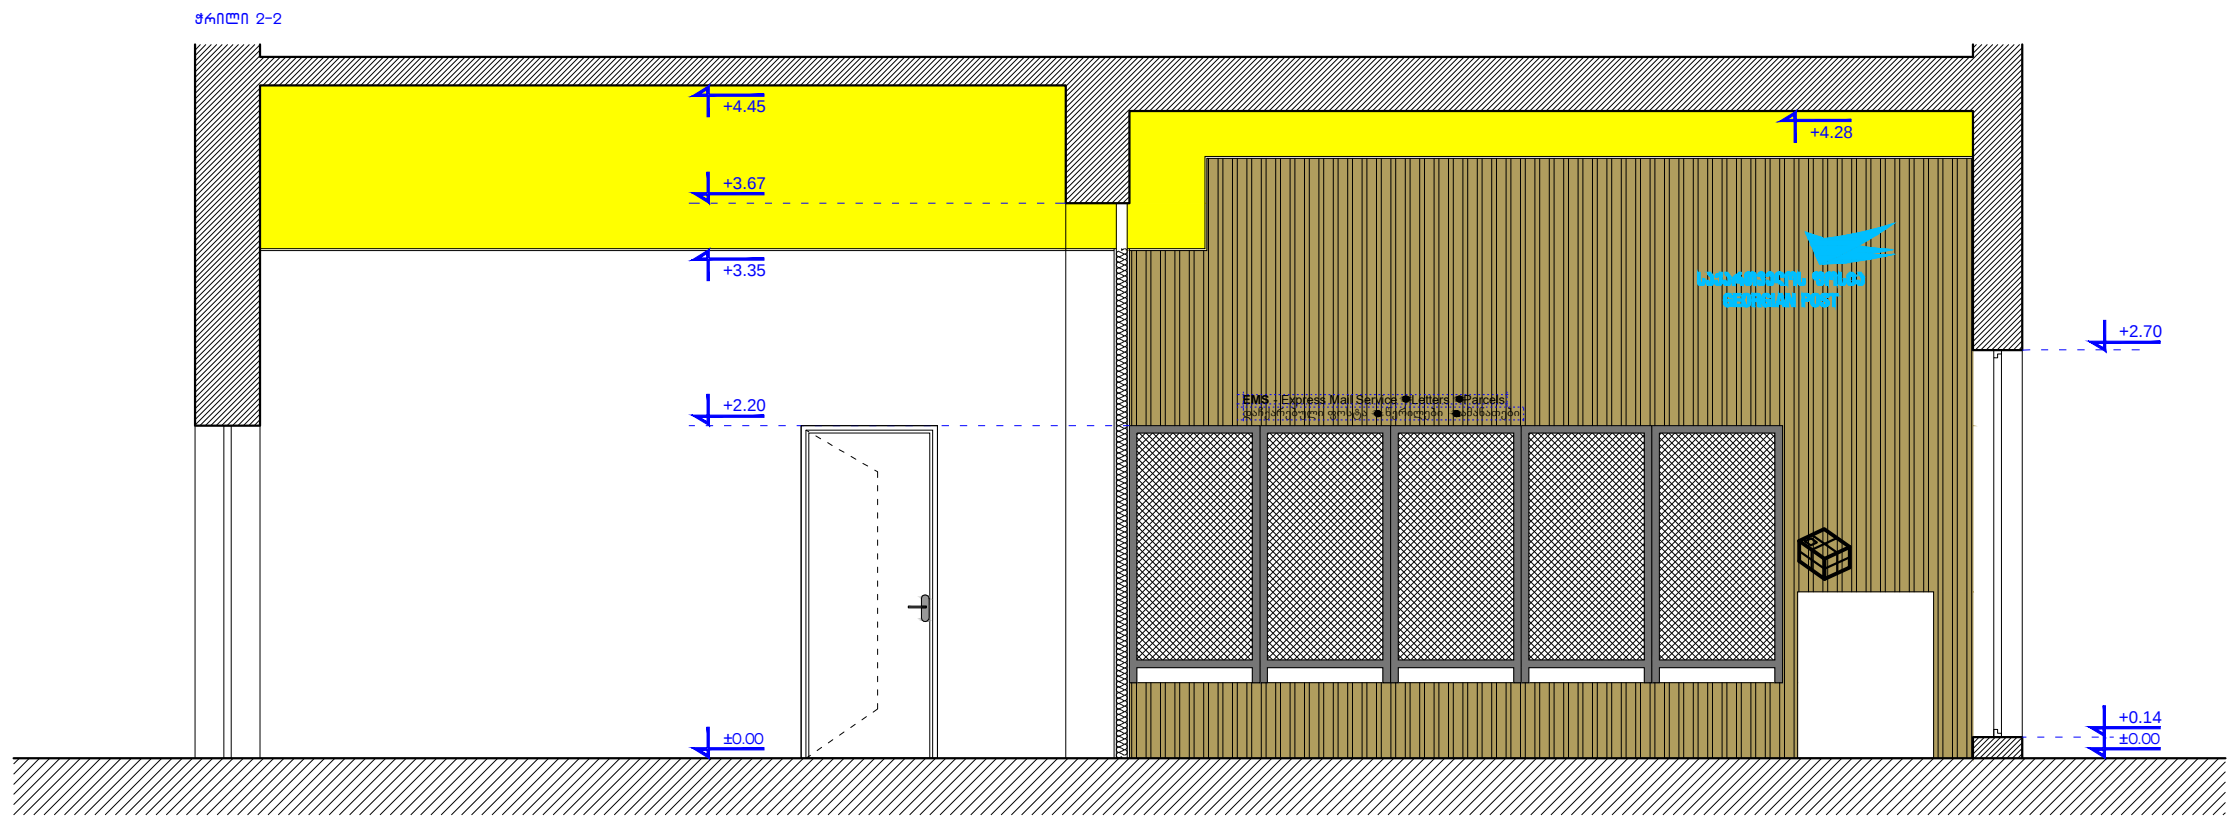
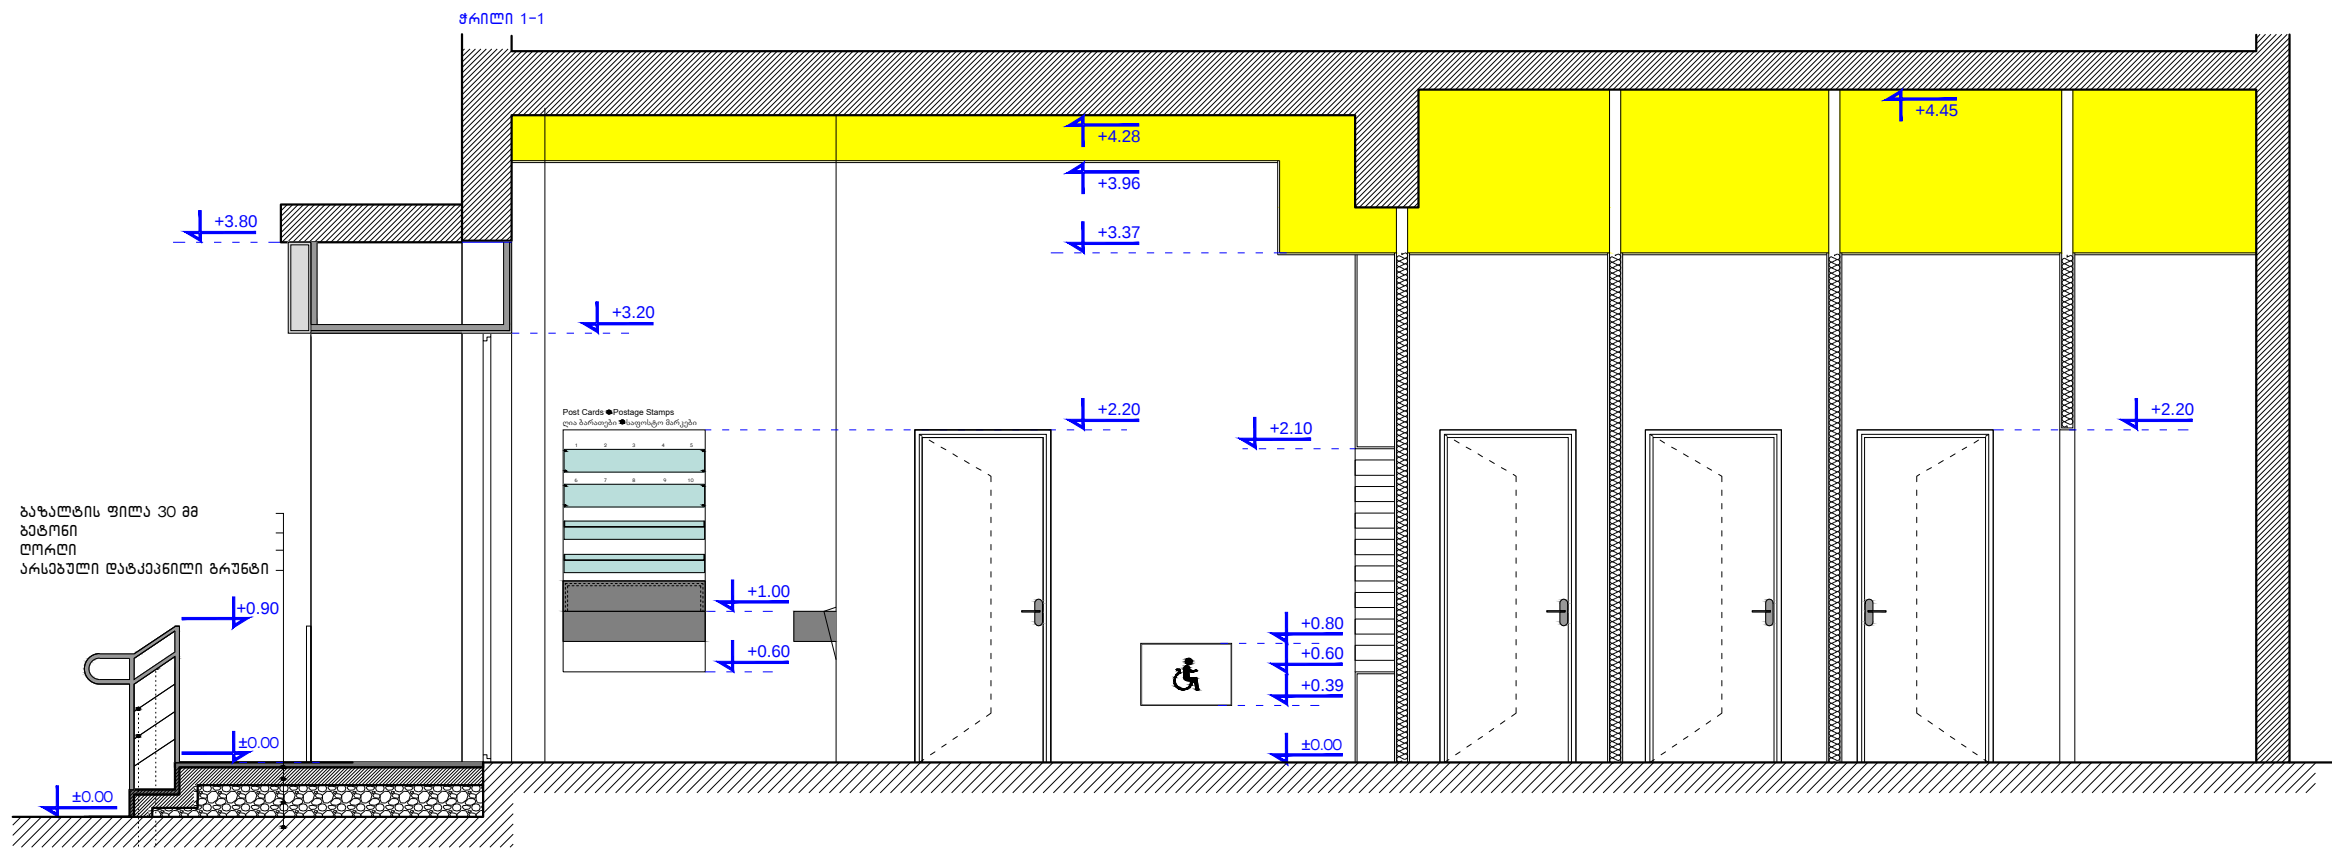


შენიშვნები

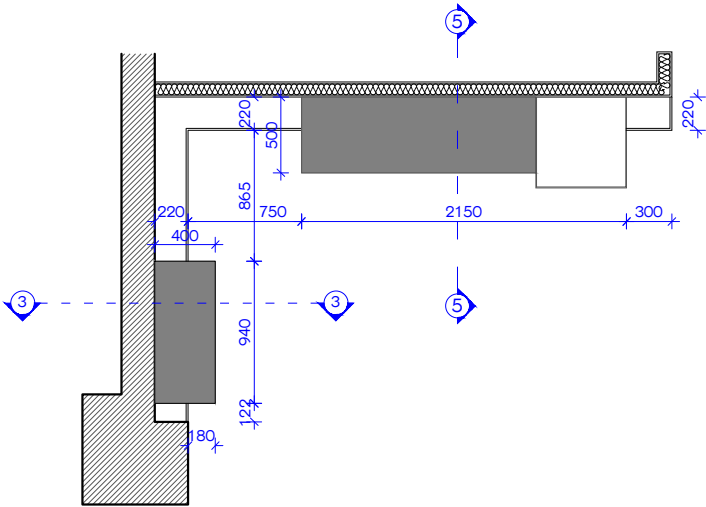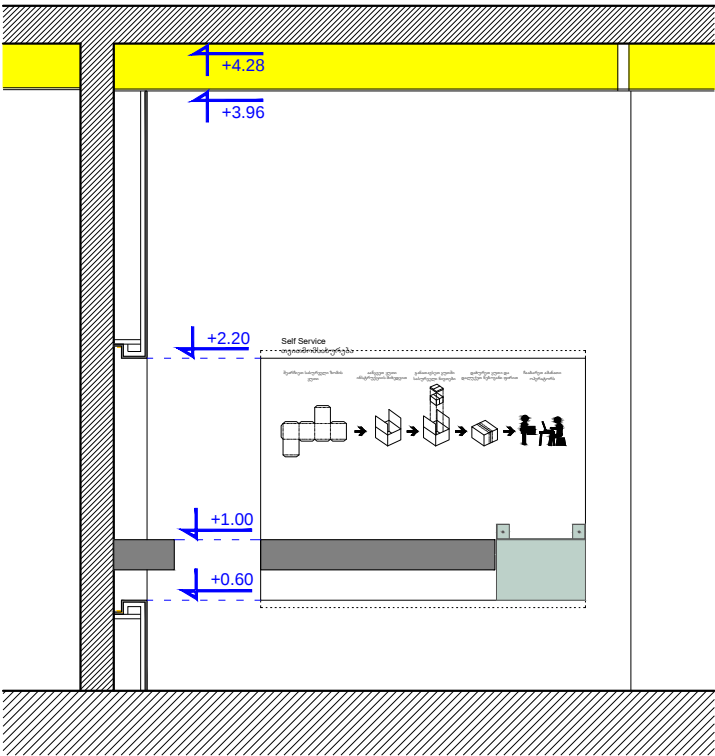ჭრილი 3-3



ჭრილი 4-4

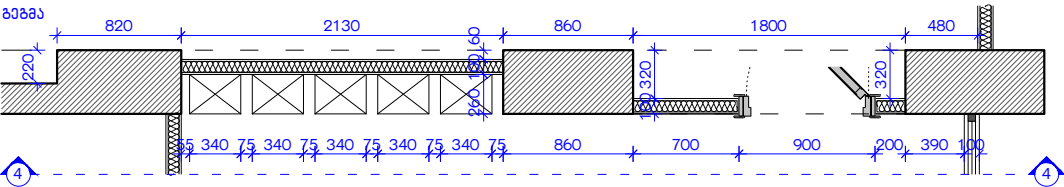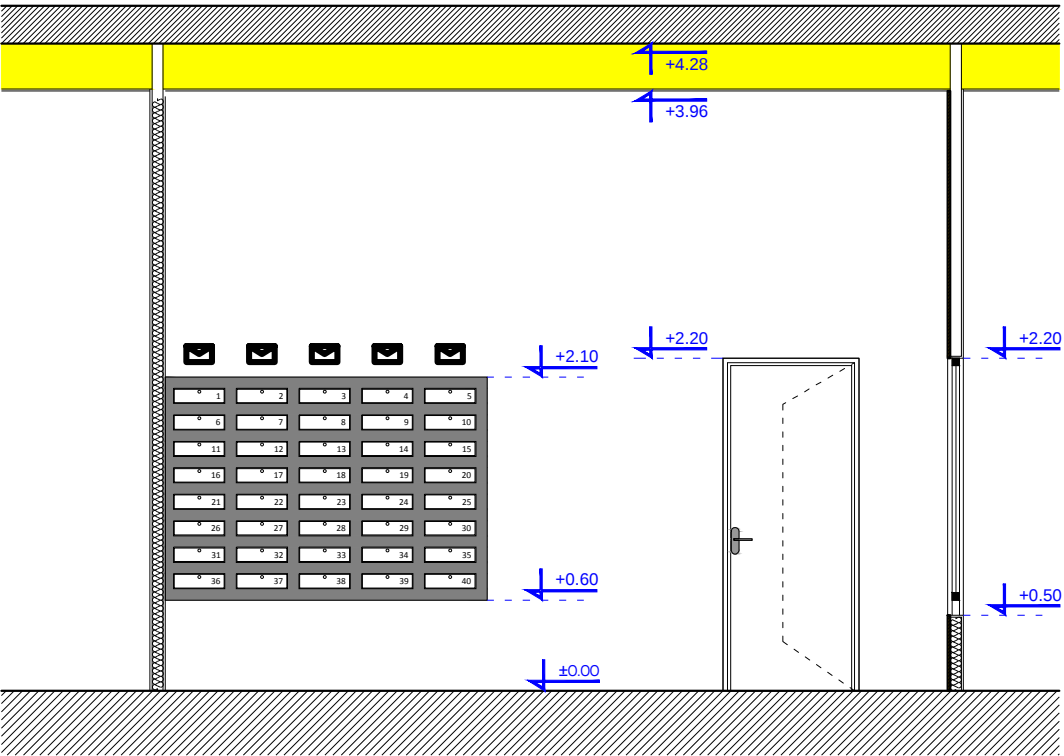

შენიშვნები



პროექტის სახელწოდება და მისამართი
"საქართველოს ფოსტა"-ს სერვისცენტრების
ინტეგრირებისა და ავტომატიზაციის დიზაინი
ქალაქ ზუგდიდში, რუსთაველის ქ.192

	გვარი	ხელმოწერა
საავტორო ჯგუფი	მ. ბალიაშვილი	
	ო. ხოჭარია	
	თ. ვალიაშვილი	
	ა. ნაცვლიშვილი	
შეასრულა		

ნახაზის დასახელება
ჭრილი 3-3
ჭრილი 4-4


მასშტაბი	ფაილი	დაკვეთა	თარიღი
1:50			2014
სტადია	ფორმატი	ფურცელი	ფურცლების
შუშა პროექტი	A 3	არ-10	24

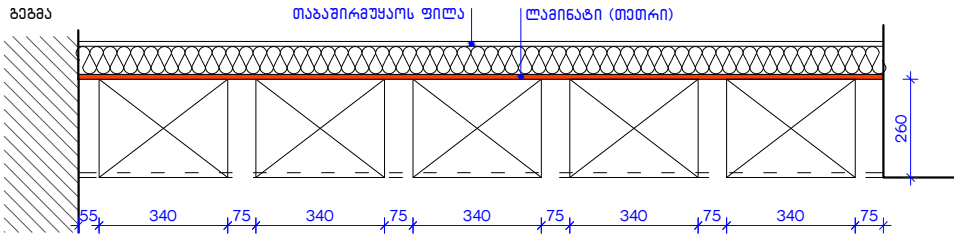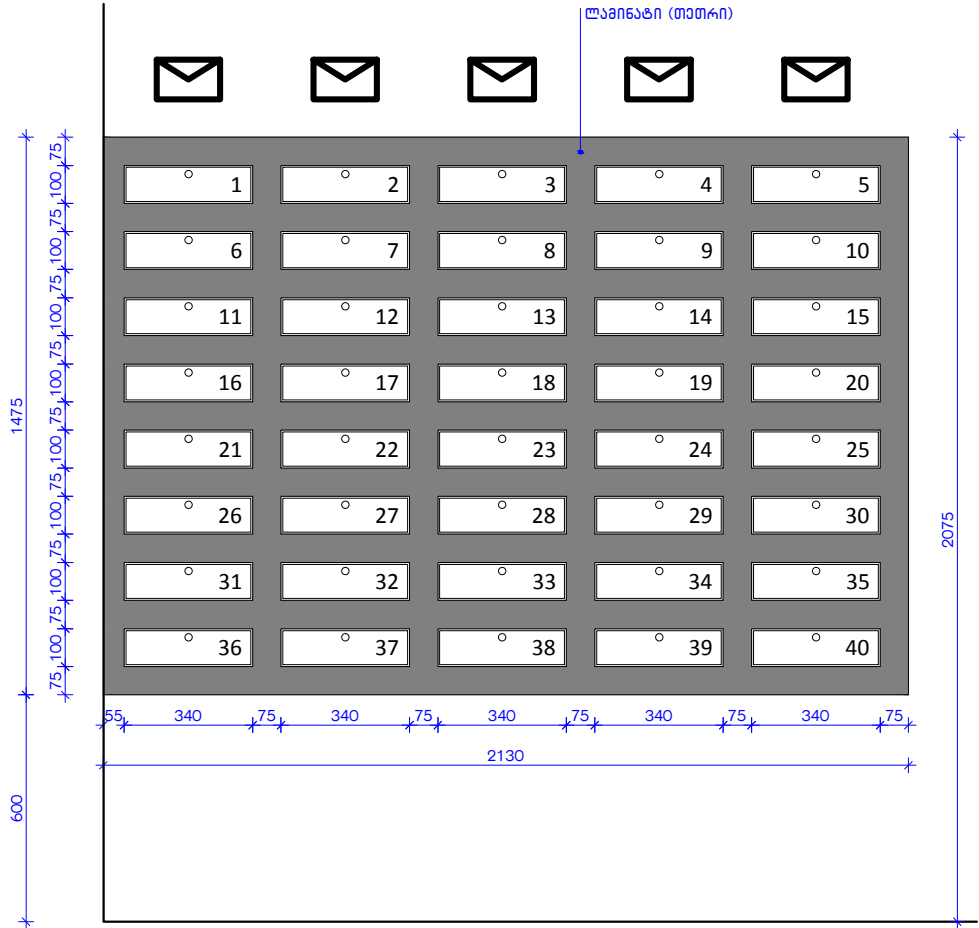ჟრილი 4-4 (ფრაგმენტი)
შ 1:20




საფოსტო ყუთები
შ 1:10

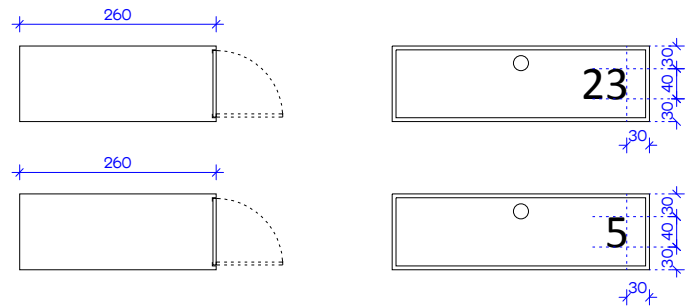
ინტერიორი განსათავსებელი საფოსტო ყუთები (40 ცალი)



ჟრილი 3-3 (ფრაგმენტი)
შ 1:10

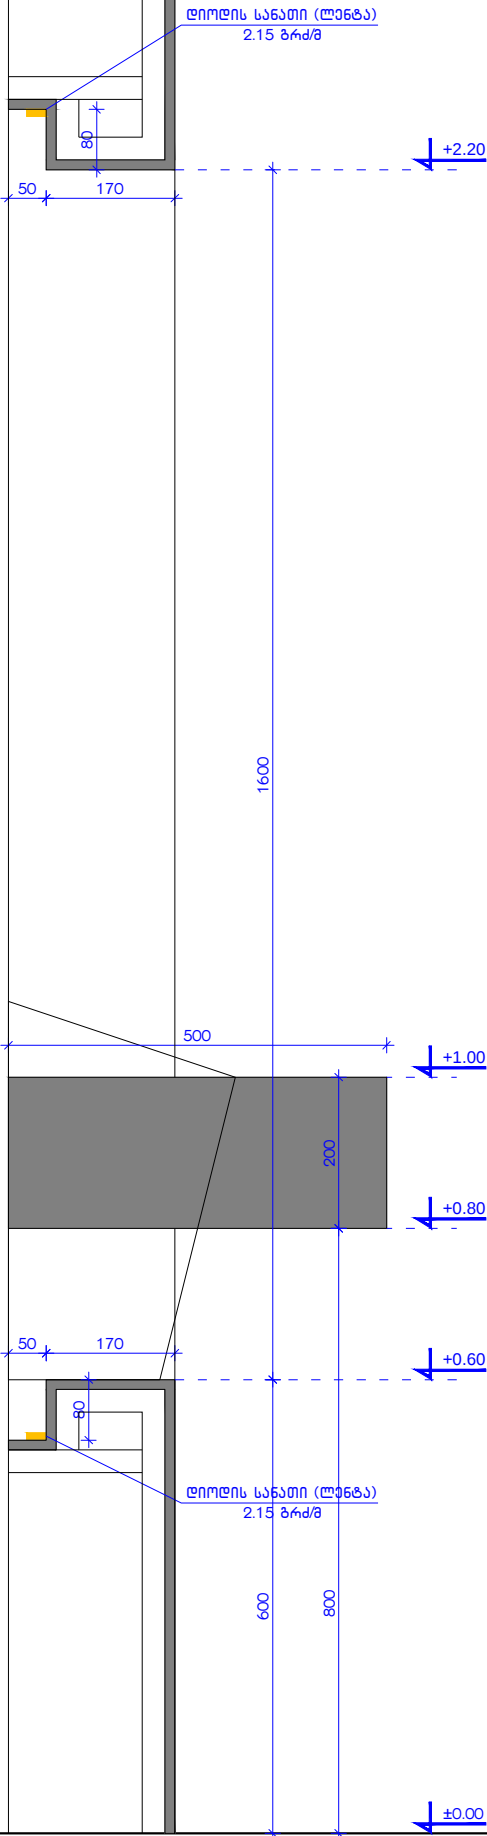

ჟრილი 5-5
შ 1:10

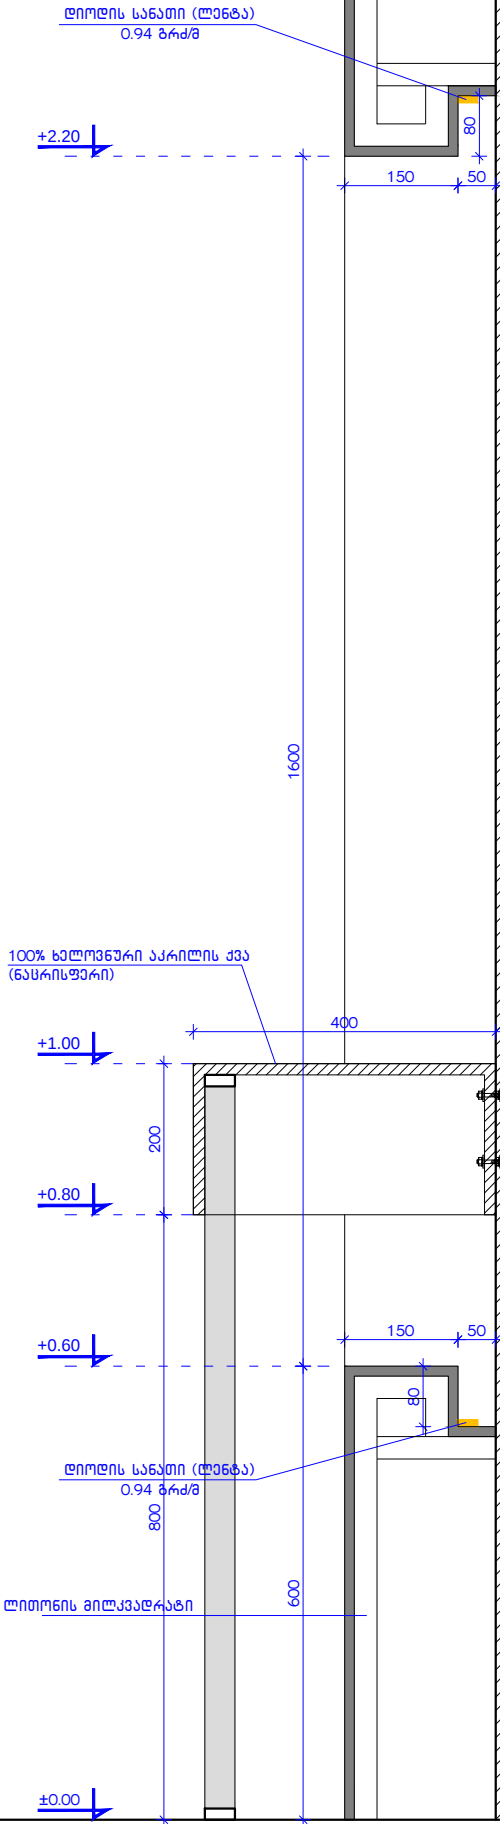

განიშნაობა

საფოსტო ყუთები

1. ლიტონი დაგეგმვას ანტიკორუპციული ხსნარით და შეიღებოს მაღალი ხარისხის საღებავით.
2. ყუთები იქნას გამოჭრილი ლაგინით, შავი ორგანიზმის ფილაგინიდან სისქით 5 მმ.
3. დაგეგმვას საკვანძო (განმარტება).

პროექტის სახელწოდება და გენერირება

"საქართველოს ფოსტა"-ს სერვისცენტრების
ინტერიორისა და ექსტერიორის დიზაინი
ქალაქ ზუგდიდში, რუსთაველის ქ.1092

	გვარი	ხელმოწერა
საპროექტო ჯგუფი	გ. ბალიაშვილი	
	ო. ხუფარია	
	თ. ვალიაშვილი	
	ა. ნაცვლიშვილი	
შეასრულა		

განახის დასაბუთება

ჟრილი 3-3
ჟრილი 5-5
საფოსტო ყუთები

მასშტაბი	ფაილი	დაკვეთა	თარიღი
1:10 1:20			2014
სტადია	ფორმები	ფურცელი	ფურცლები
შუა პროექტი	A 3	არ-11	24


შენიშვნები

პროექტის სახელწოდება და მისამართი
"საქართველოს ფოსტა"-ს სერვისცენტრების
ინტეგრირებისა და ექსტერიორის დიზაინი
ქალაქ ზუგდიდში, რუსთაველის ქ.მ92


	გვარი	სელმოწერა
საპროექტო ჯგუფი	მ. ბალიაშვილი	
	ო. ხოჭარია	
	თ. ვალიაშვილი	
	ა. ნაცვლიშვილი	
შეასრულა		



ნახაზის დასახელება
მთავარი ფასადი.
ჭრილი 1-1.


მასშტაბი	ფაილი	დაკვეთა	თარიღი
1:75 1:50			2014
სტადია	ფორმატი	ფურცელი	ფურცლები
შუშა პროექტი	A 3	არ-12	24


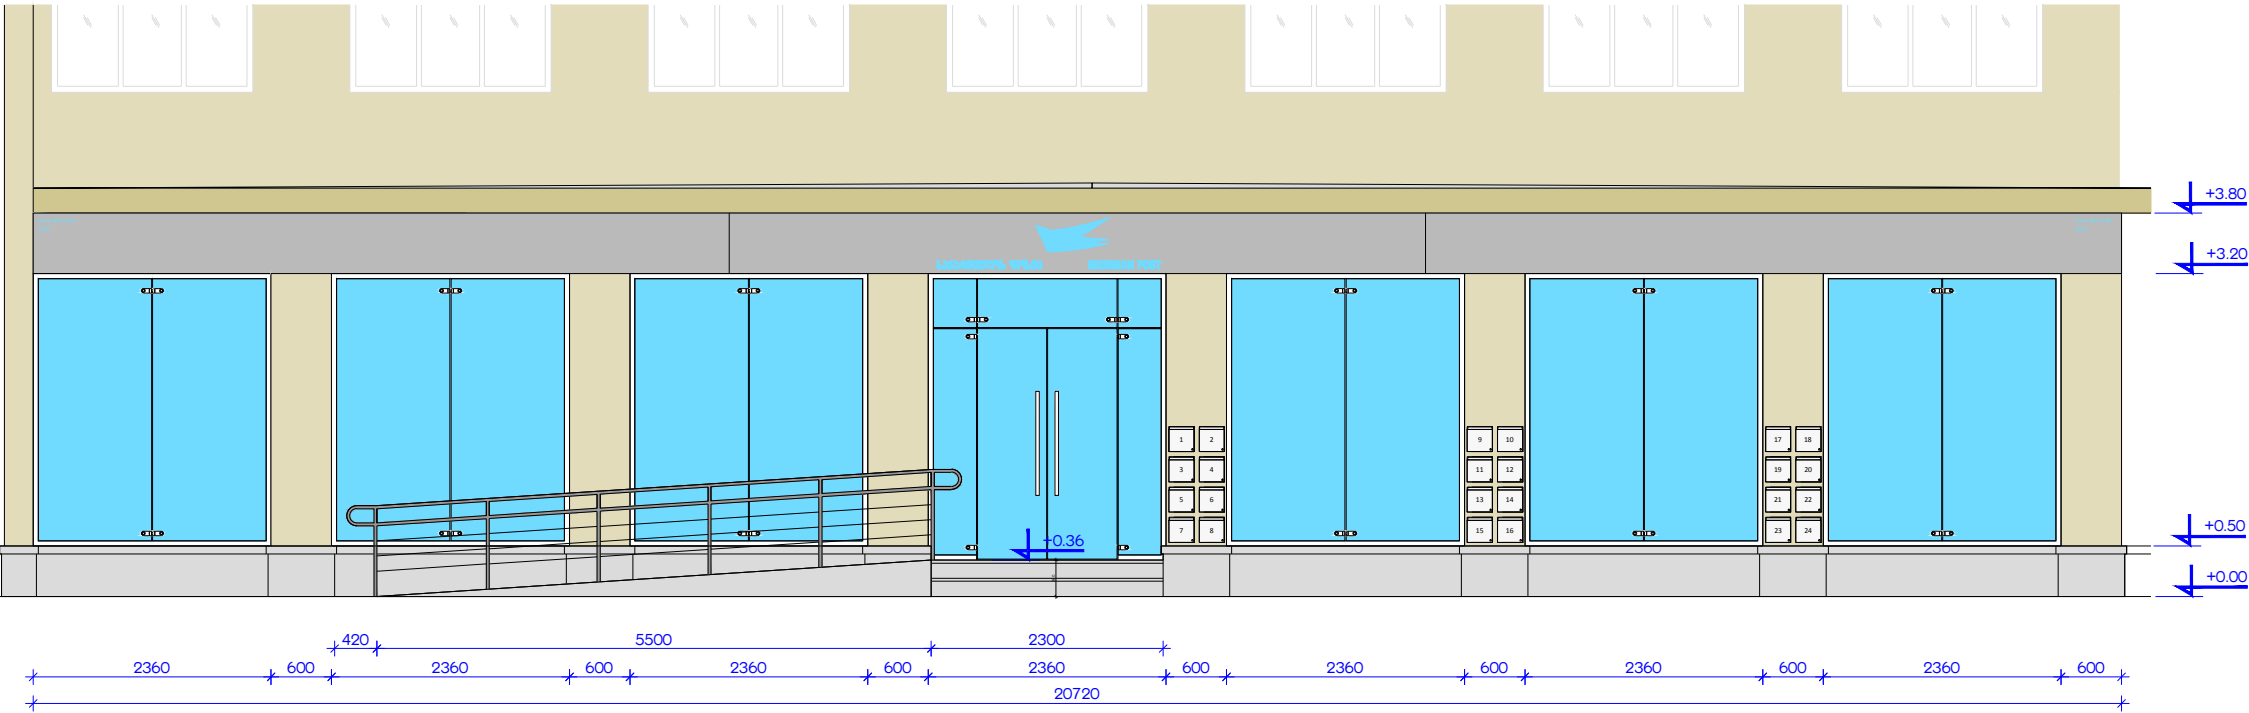




ჭრილი 1-1

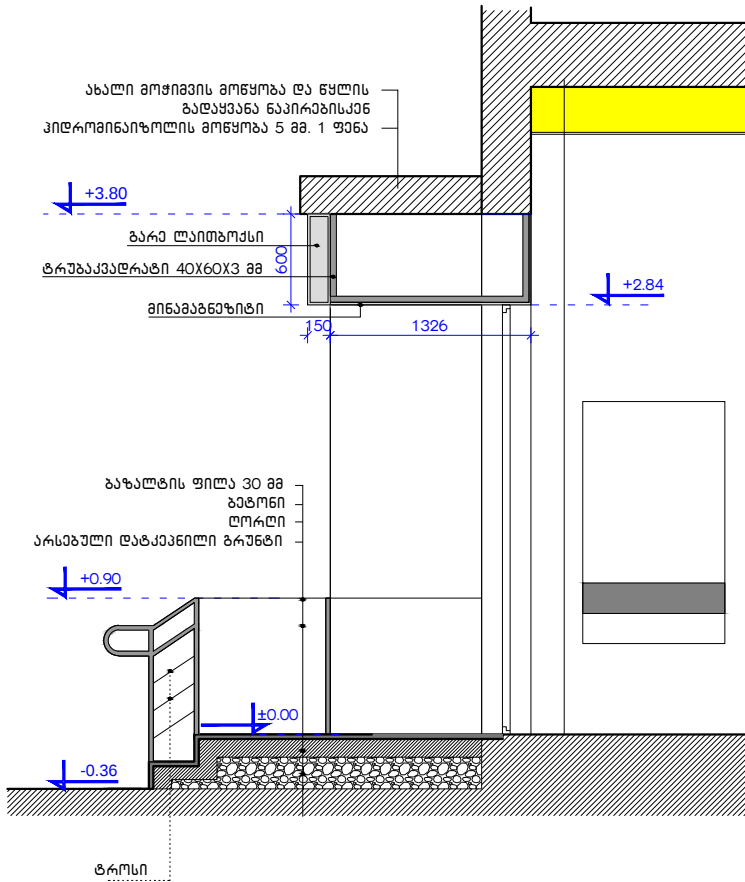


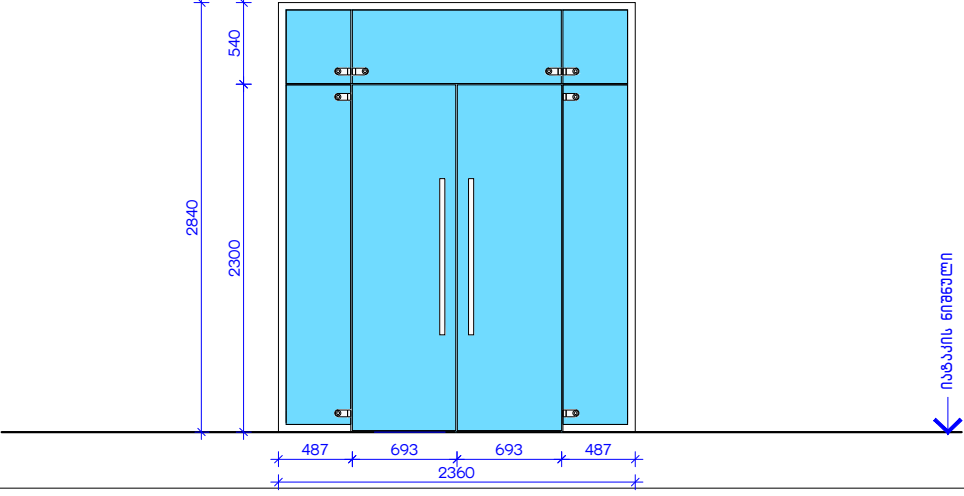
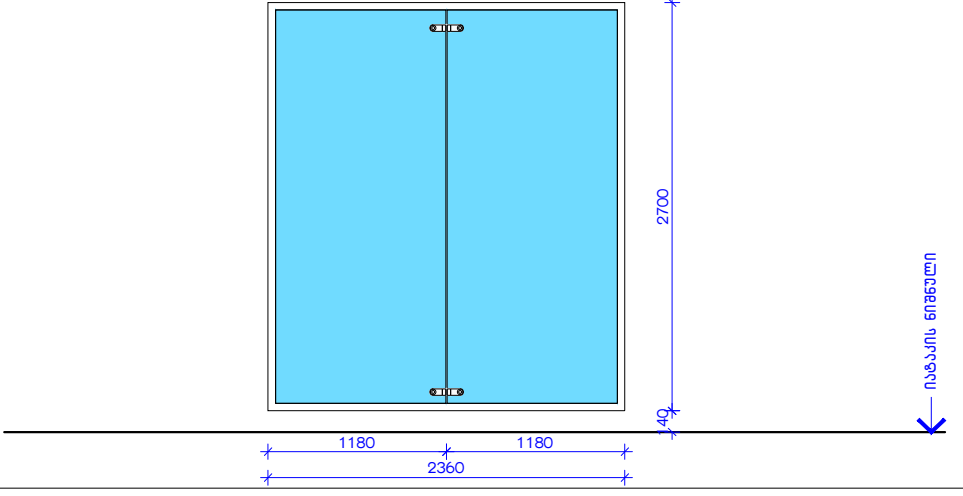
3-1 (1 სალი)	3-2 (6 სალი)
	
ვიტრაჟი (შვიი ფერის ალუმინის). მინა ტრიპლექსი (4მმ-იანი) მათ შორის (2 მმ) სისფარი თხევადი პოლიმერით შევსებული.	ვიტრაჟი (შვიი ფერის ალუმინის). მინა ტრიპლექსი (4მმ-იანი) მათ შორის (2 მმ) სისფარი თხევადი პოლიმერით შევსებული.
2360X2840 = 6.70 მ²	2360X2700 = 6.37 მ²

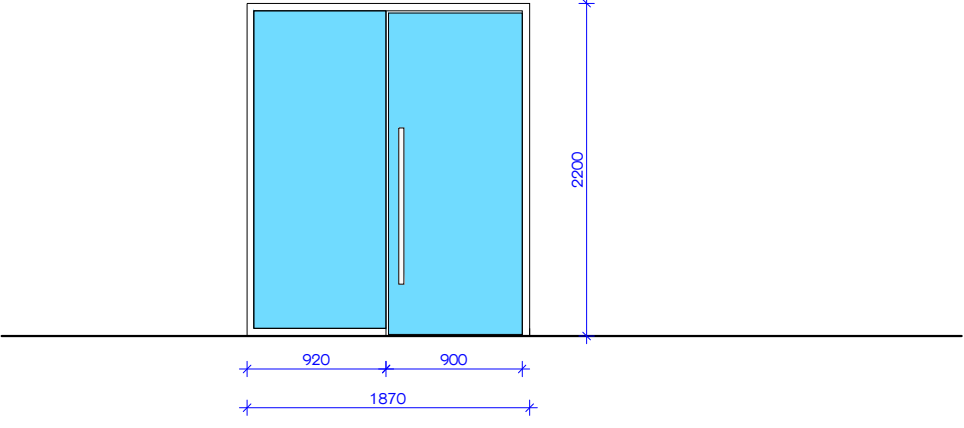3-3 (1 სალი)

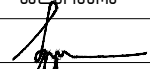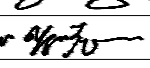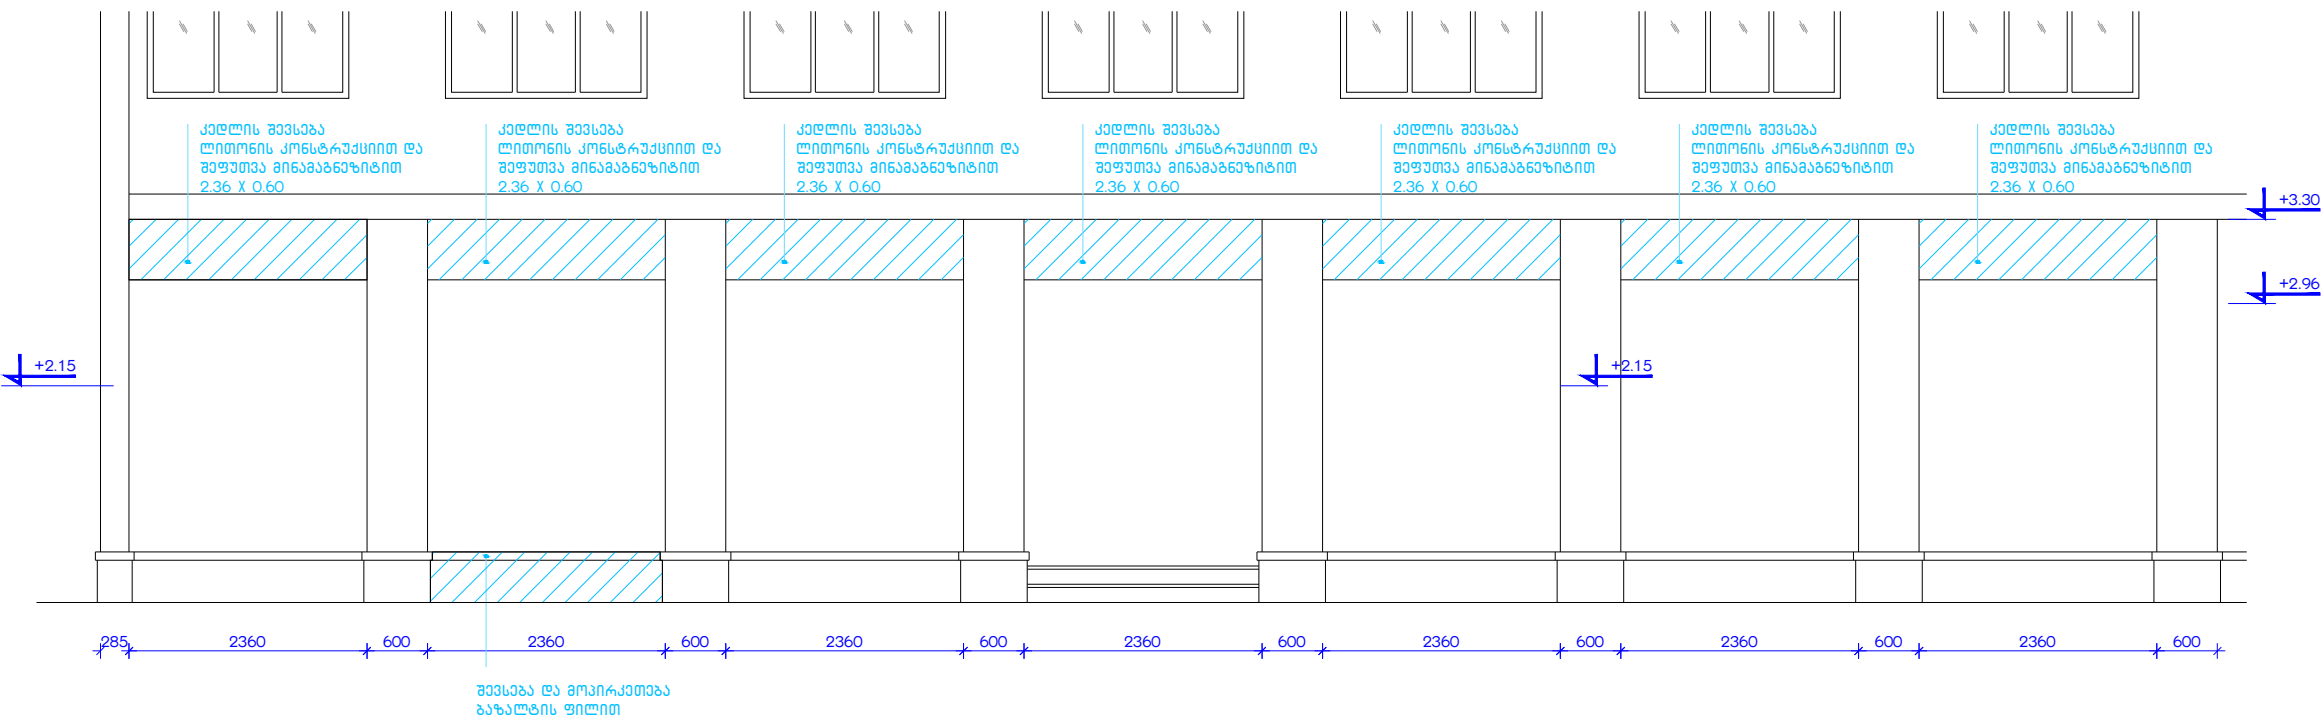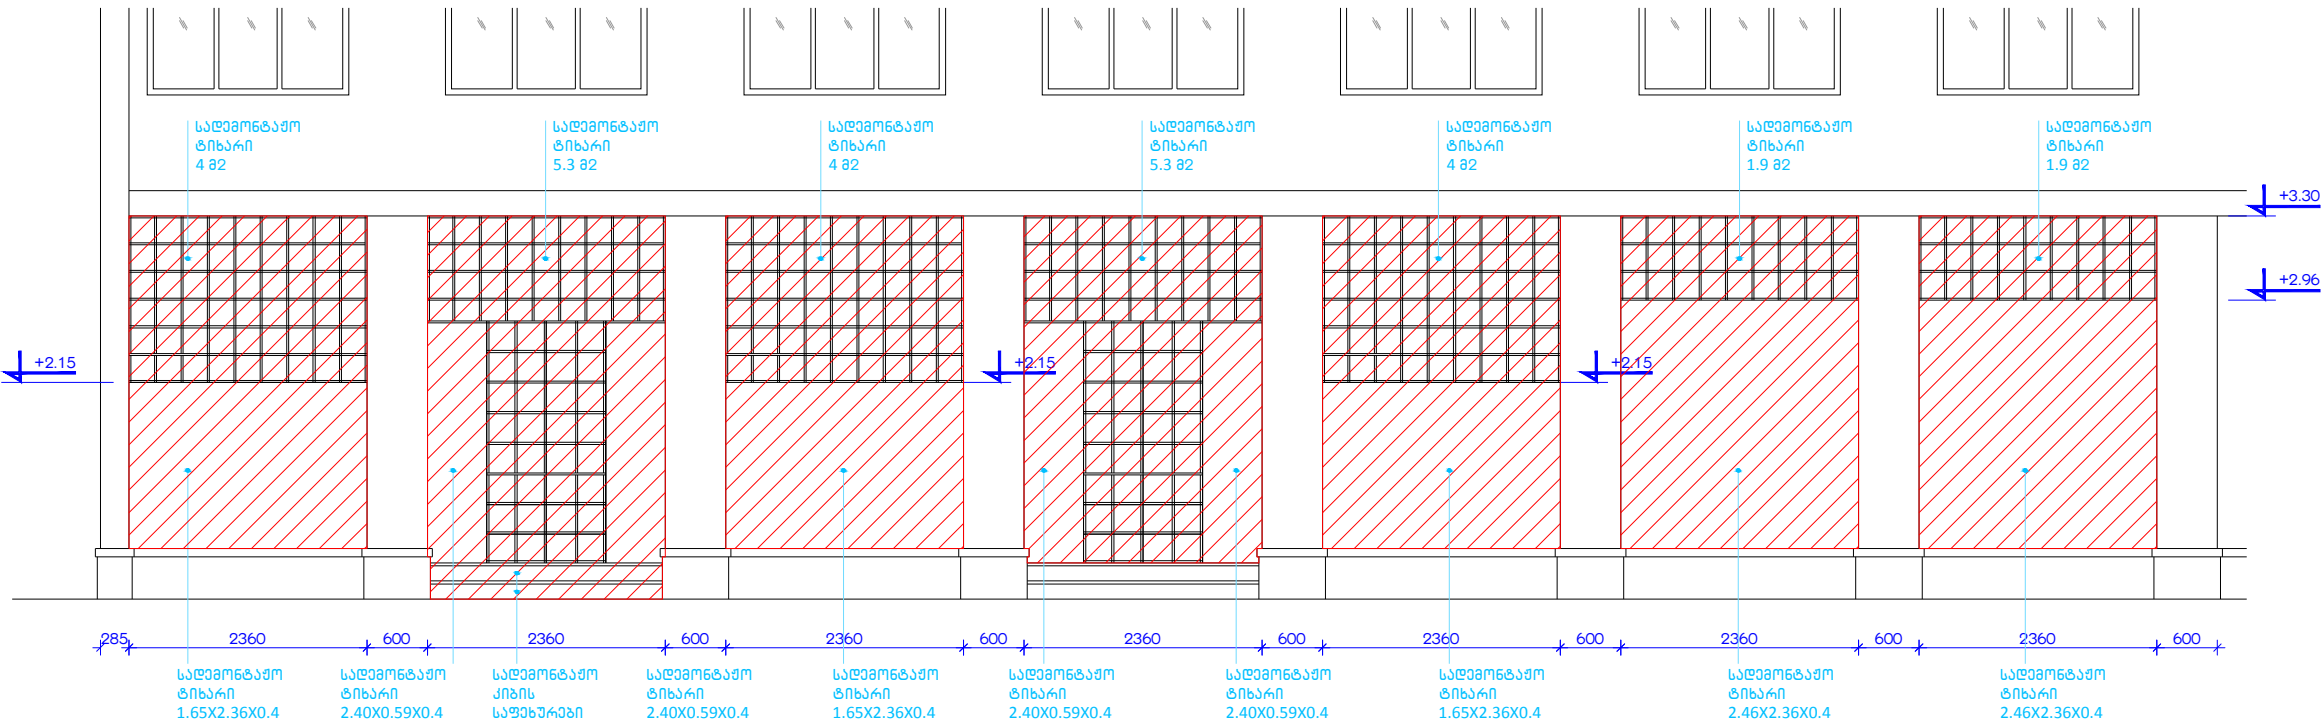ვიტრაჟი (შვიი ფერის ალუმინის). მინა ტრიპლექსი (4მმ-იანი) მათ შორის (2 მმ) სისფარი თხევადი პოლიმერით შევსებული.
1870X2200 = 4.10 მ²

შენიშვნები			
პროექტის სახელწოდება და მისამართი			
"საქართველოს ფოსტა"-ს სერვისცენტრების ინტეგრირებისა და ექსტერიორის დიზაინი ქალაქ ზუგდიდში, რუსთაველის ქ.მ92			
საავტორო ჯგუფი	გვარი	ხელმოწერა	
	მ. ბალიაშვილი		
	ო. ხოფარია		
	თ. ვალიშვილი		
ა. ნაცვლიშვილი			
შეასრულა			
ნახაზის დასახელება			
ვიტრაჟის საუბიფიკაცია			
მასშტაბი	ფაილი	დაკვეთა	თარიღი
1:50			2014
სტადია	ფორმატი	ფურცელი	ფურცლები
მუშა პროექტი	A 3	არ-13	24

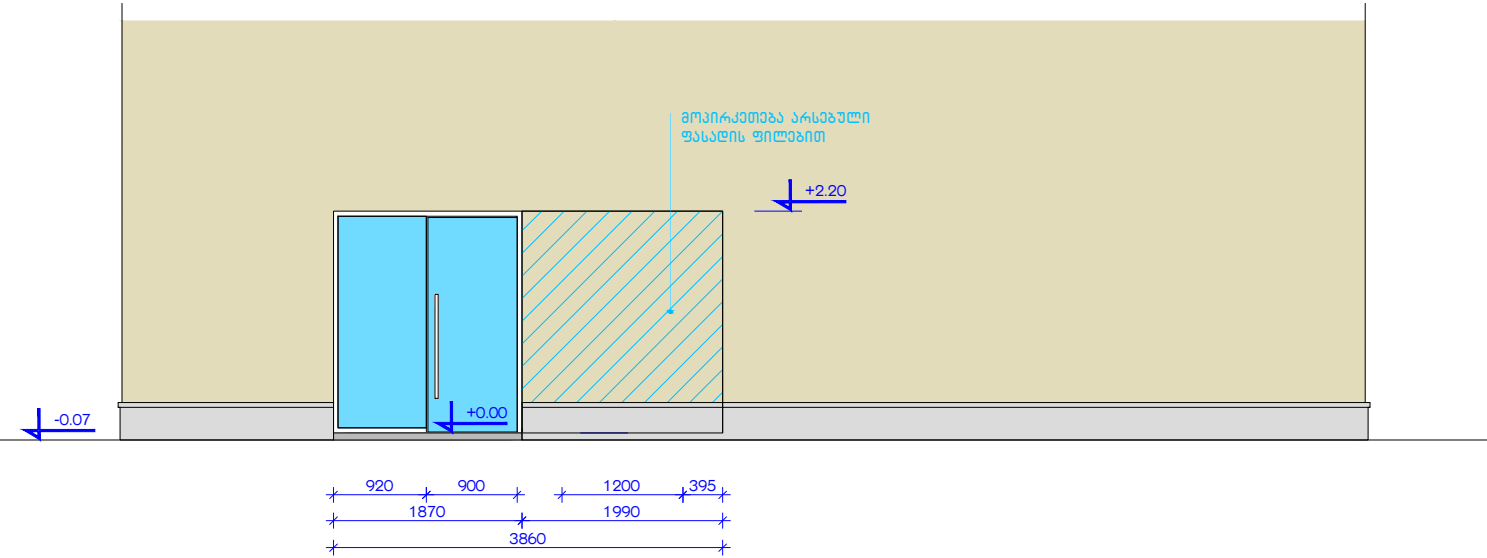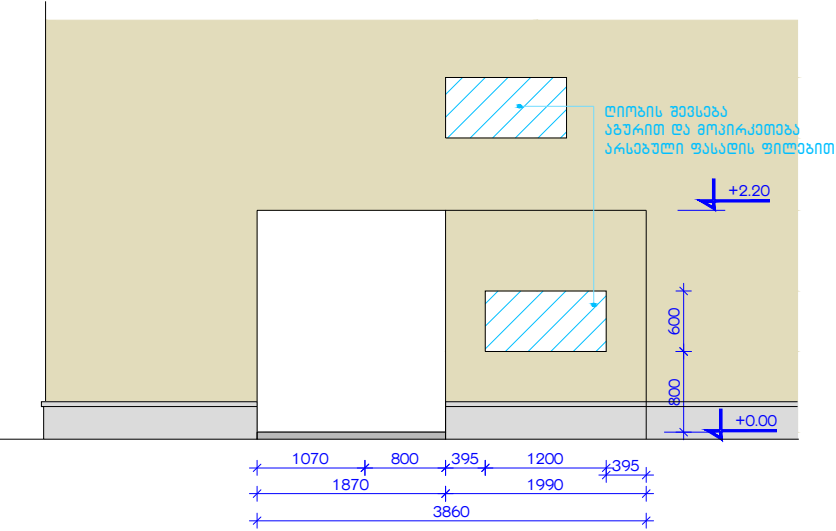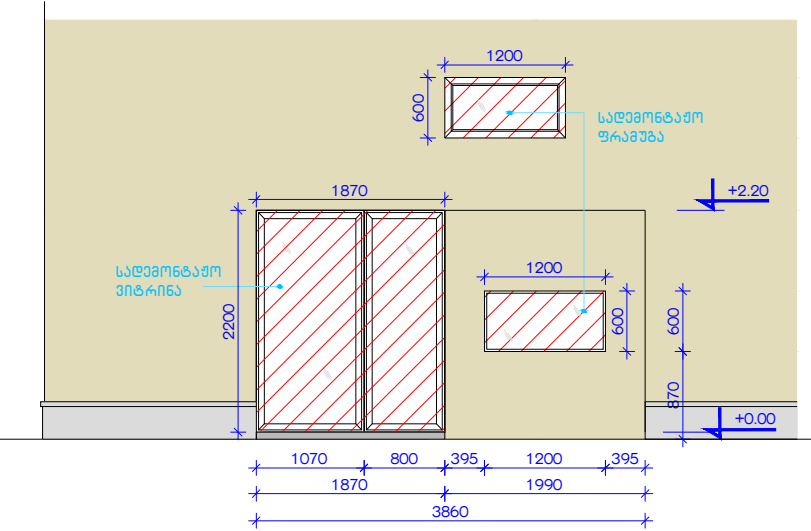

შენიშვნები



შენიშვნები

პროექტის სახელწოდება და მისამართი

“საქართველოს ფოსტა“-ს სერვისცენტრების
ინტეგრირებისა და ექსტერიორის დიზაინი
ქალაქ ზუბილიში, რუსთაველის ქ.№92

	ბპარი	ხელმოწერა
საავტორო ჯგუფი	მ. ბალიაშვილი	
	ო. ხოჭარია	
	თ. ვალიშვილი	
	ა. ნაცვლიშვილი	
შეასრულა		

ნახაზის დასახელება


ჩასატარებელი სამუშაოები.
ბპარლითა ფასადი.

მასშტაბი	ფაილი	დაკვეთა	თარიღი
1:75			2014
სტადია	ფორმატი	ფურცელი	ფურცლები
შუშა პროექტი	A 3	არ-15	24

ბეჭედი (პანდუსის ფრაგმენტი)

ფასადი (პანდუსის ფრაგმენტი)

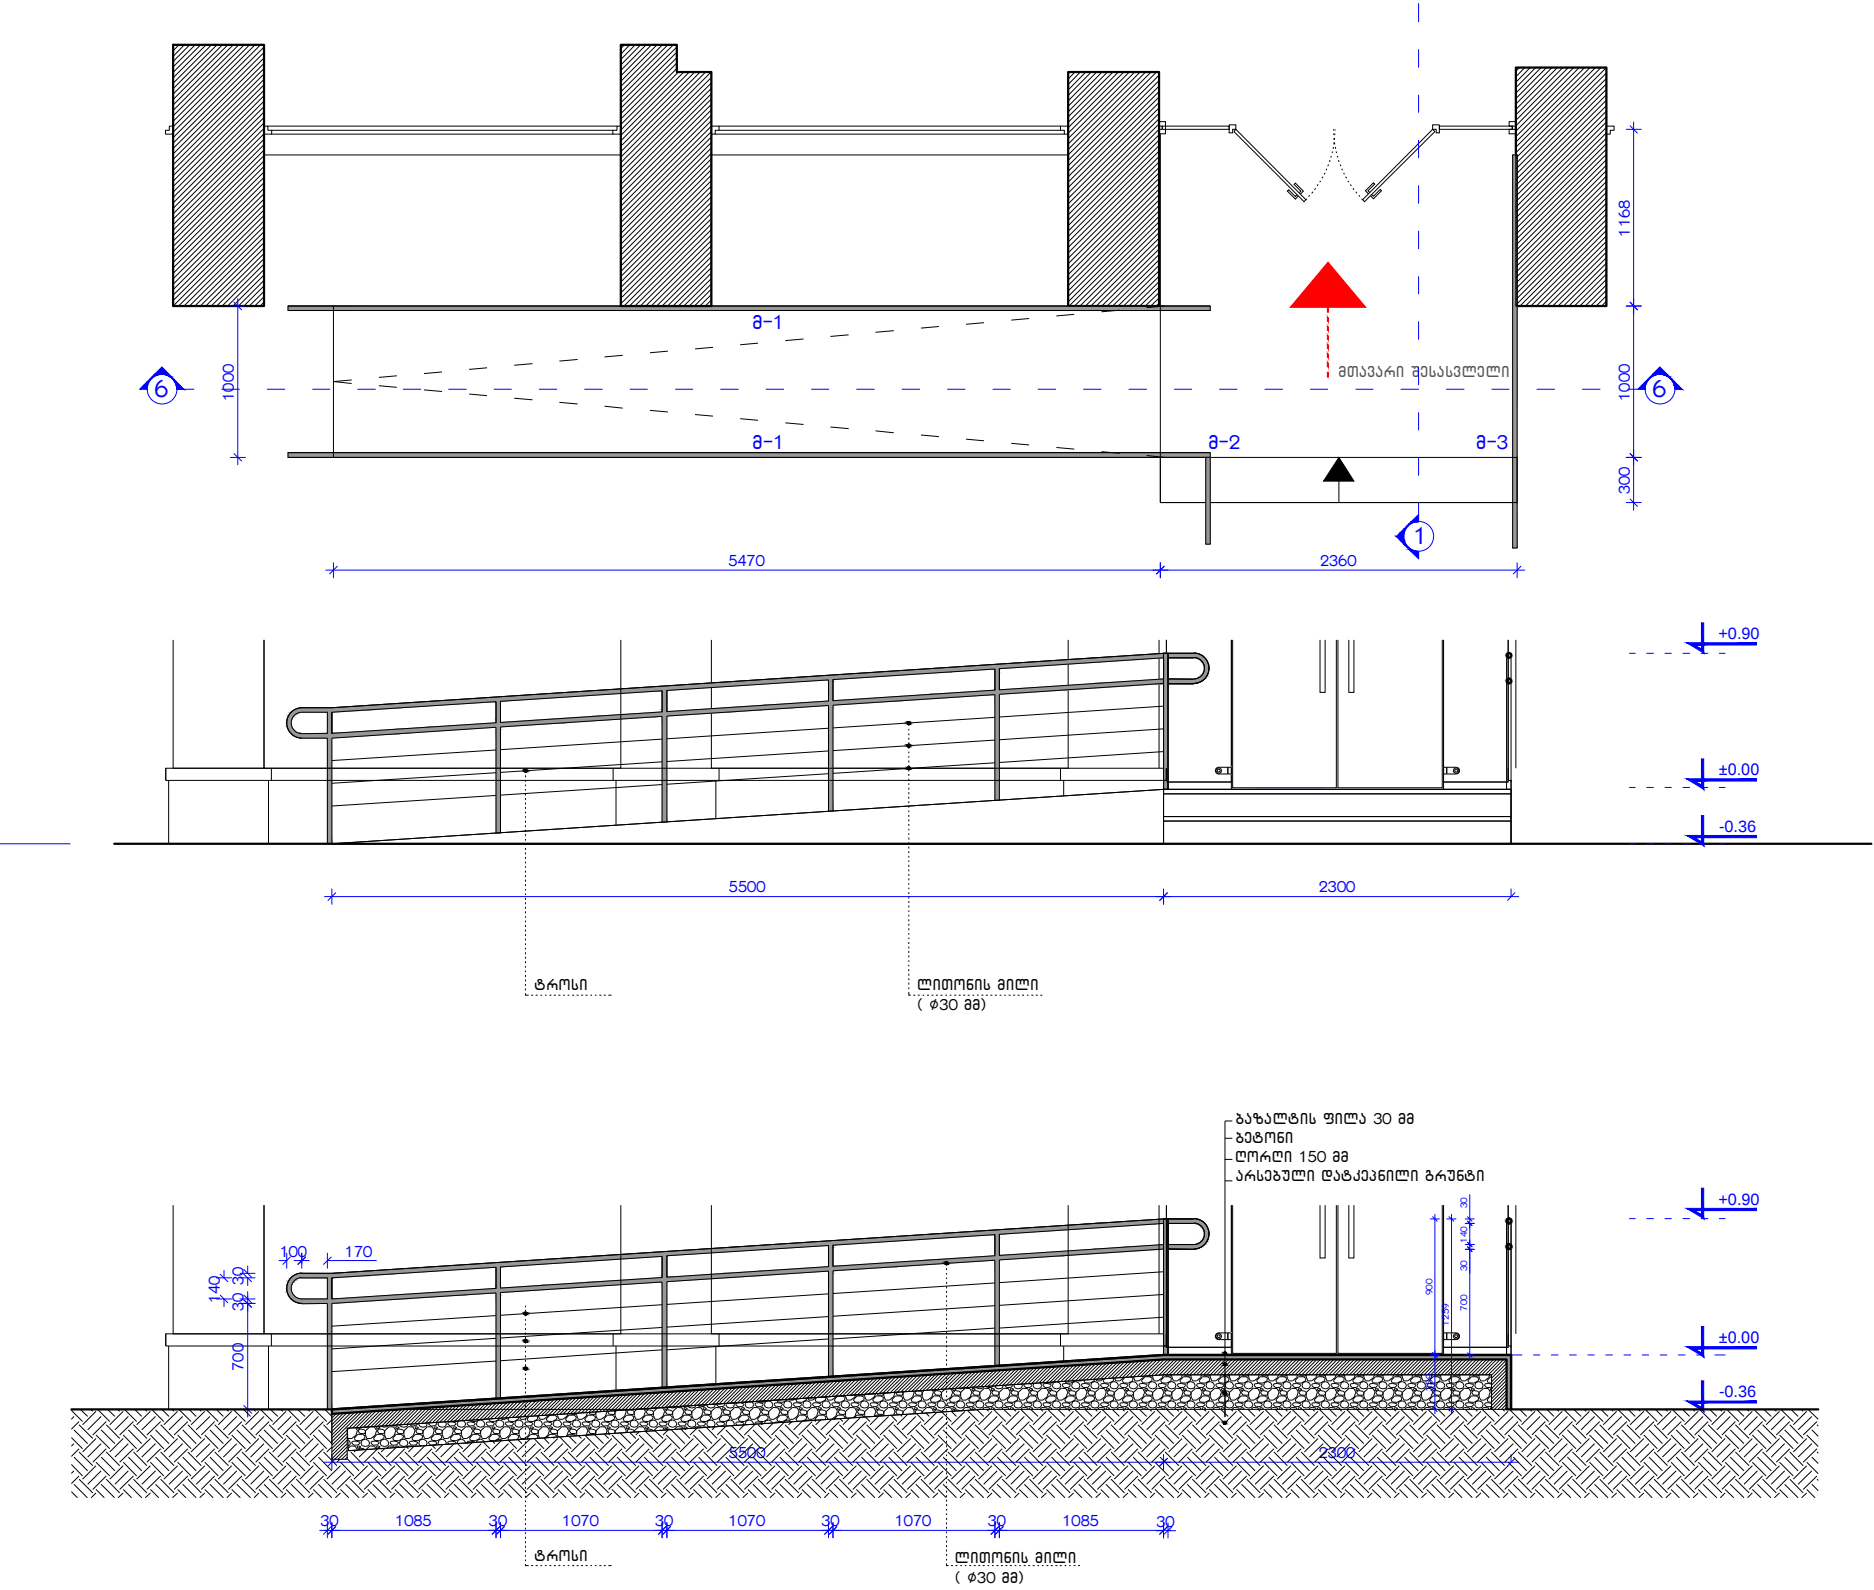ჭრილი 6-6




შენიშვნები





	გვარი	ხელმოწერა
საპროექტო ჯგუფი	მ. ბალიშვილი	
	ო. ხუფარია	
	თ. ვალიშვილი	
	ა. ნახუშვილი	
შეასრულა		

ნახაზის დასახელება
პანდუსის მოწყობის ფრაგმენტი
ჭრილი 6-6.

მასშტაბი	ფაილი	დაკვეთა	თარიღი
1:50			2014
სტადია	ფორმატი	ფურცელი	ფურცლები
შუშა პროექტი	A 3	არ-16	24

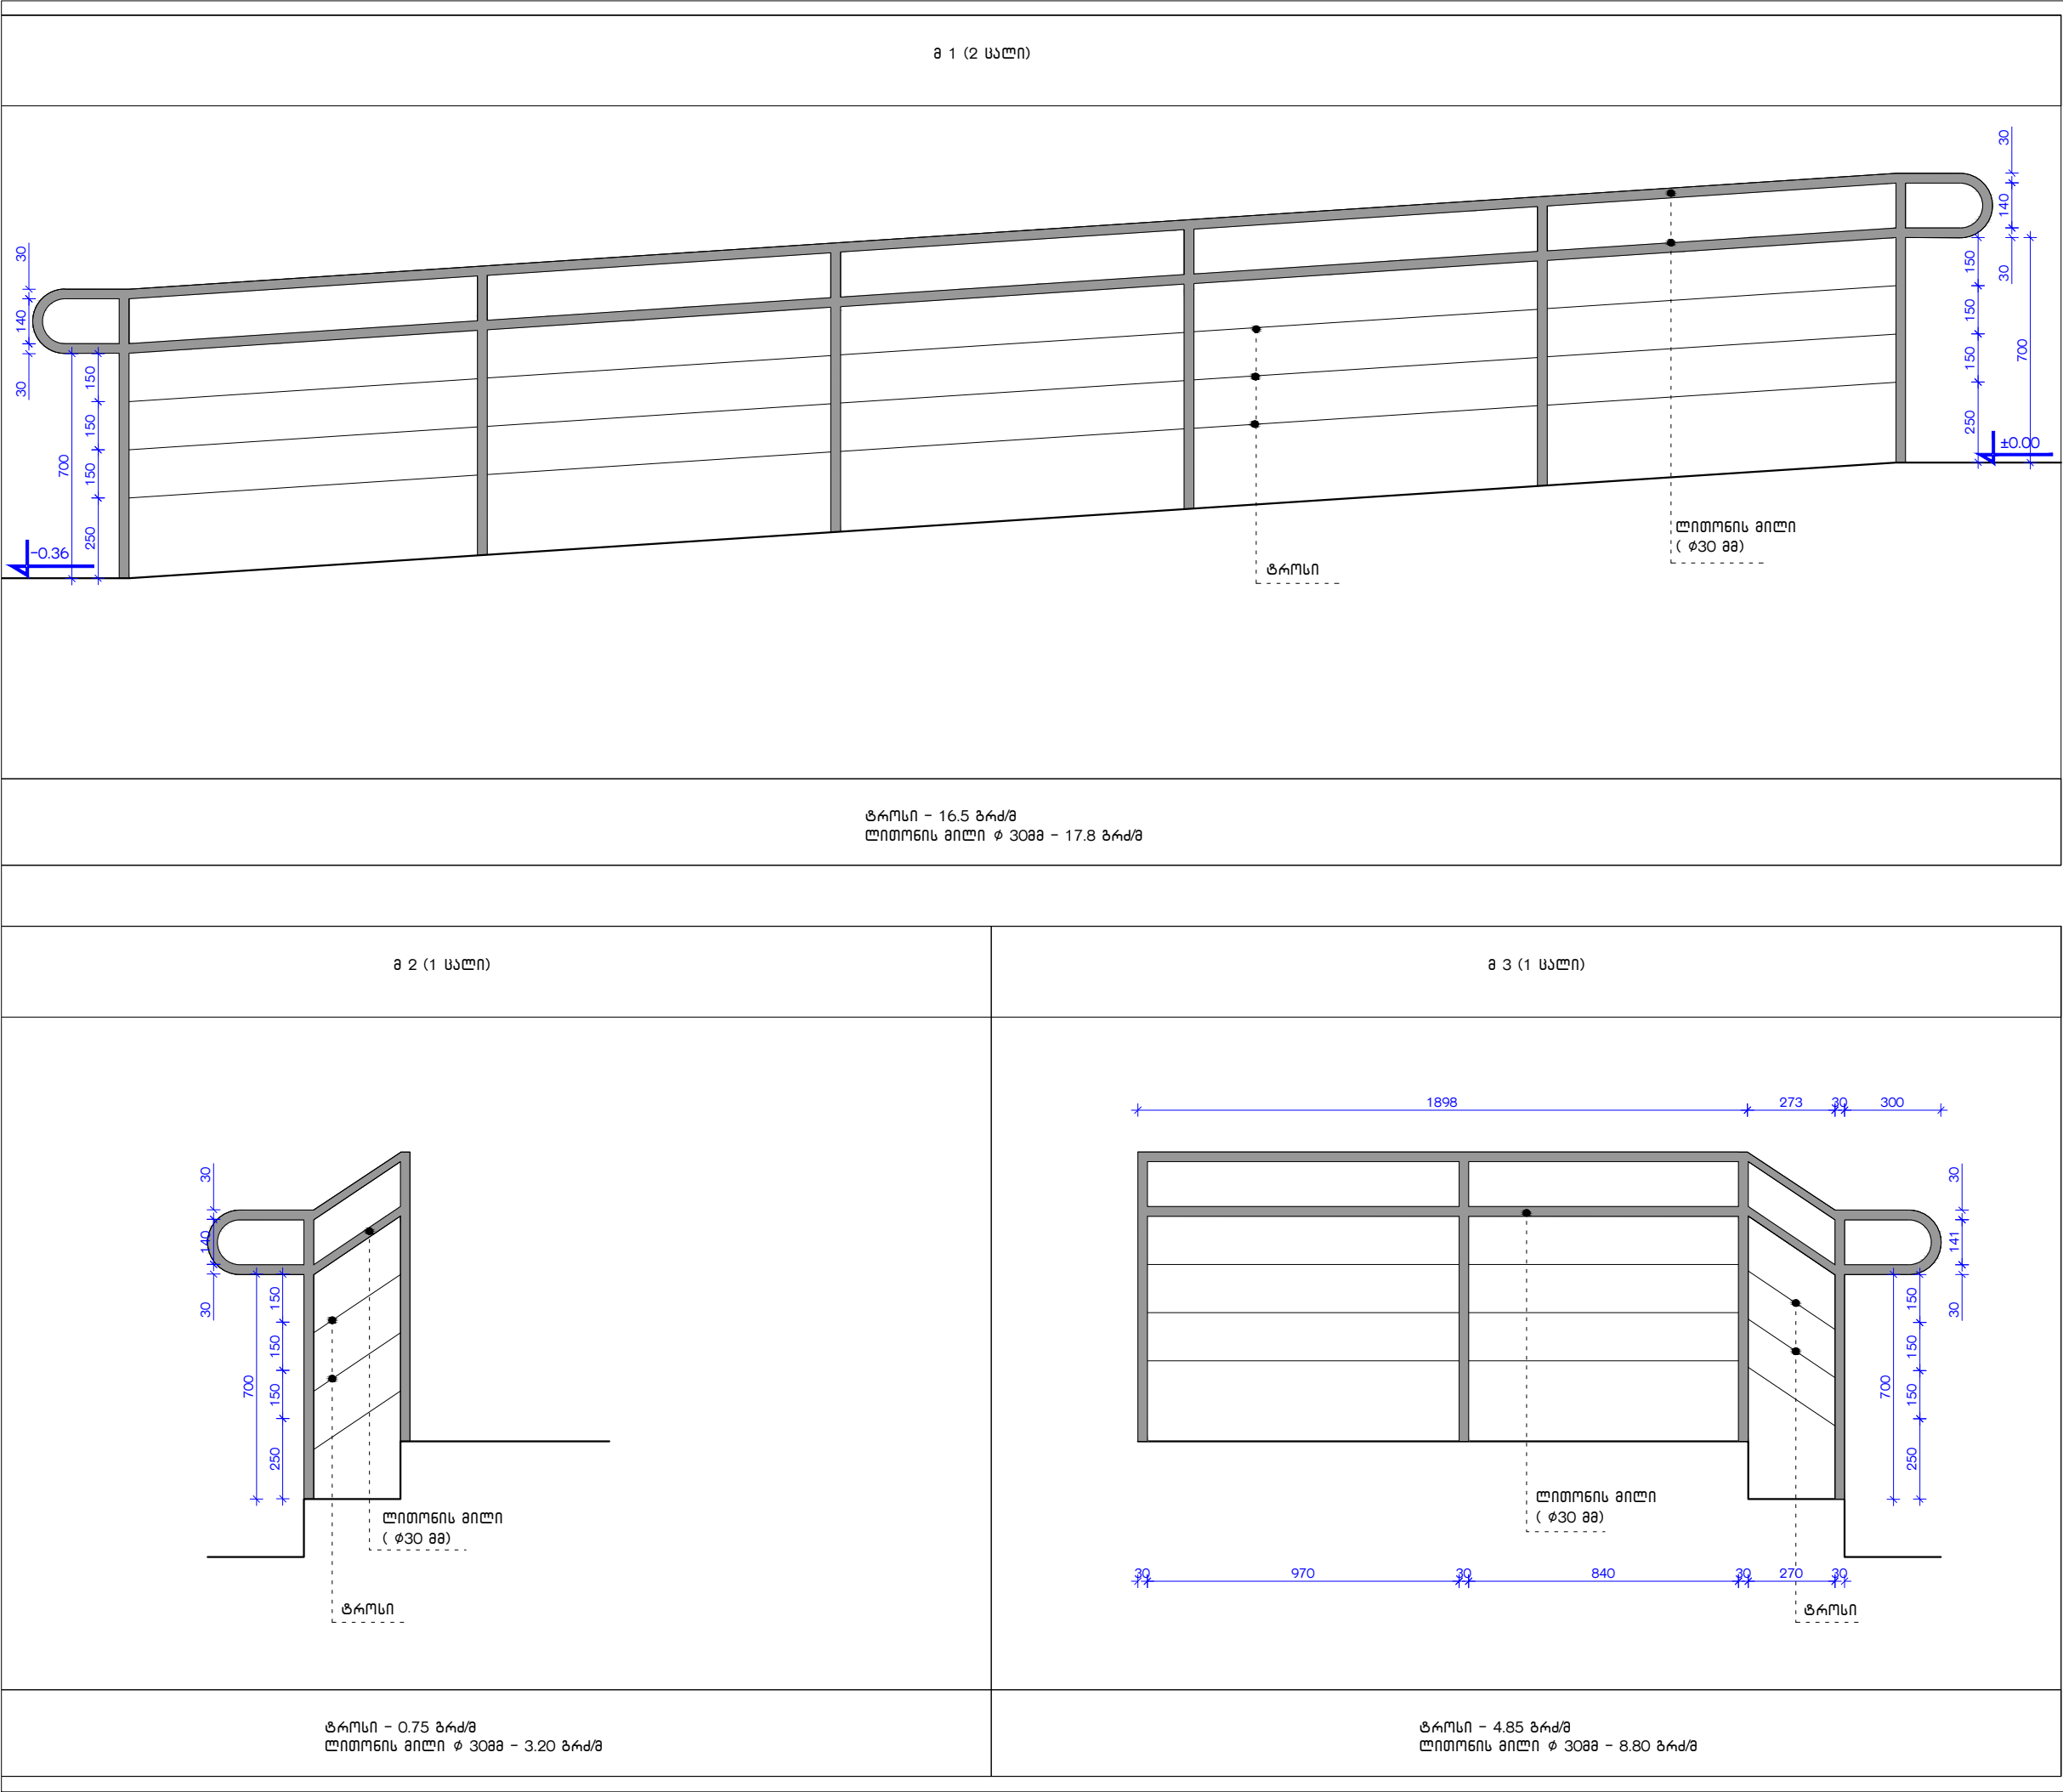

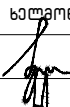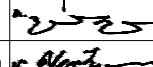შენიშვნები			
პროექტის სახელწოდება და მისამართი			
"საქართველოს ფოსტა"-ს სერვისცენტრების ინტეგრირებისა და ექსტერიორის დიზაინი ქალაქ ზუგდიდში, რუსთაველის ქ.მ92			
საპროექტო ჯგუფი	გვარი	ხელმოწერა	
	მ. ბალიაშვილი		
	ო. ხოფარია		
	თ. ვალიაშვილი		
ა. ნაცვლიშვილი			
შეასრულა			
ნახაზის დასახელება			
მოაწერის ფრაგმენტები			
მასშტაბი	ფაილი	დაკვეთა	თარიღი
1:20			2014
სტადია	ფორმატი	ფურცელი	ფურცლები
მუშა პროექტი	A 3	არ-17	24

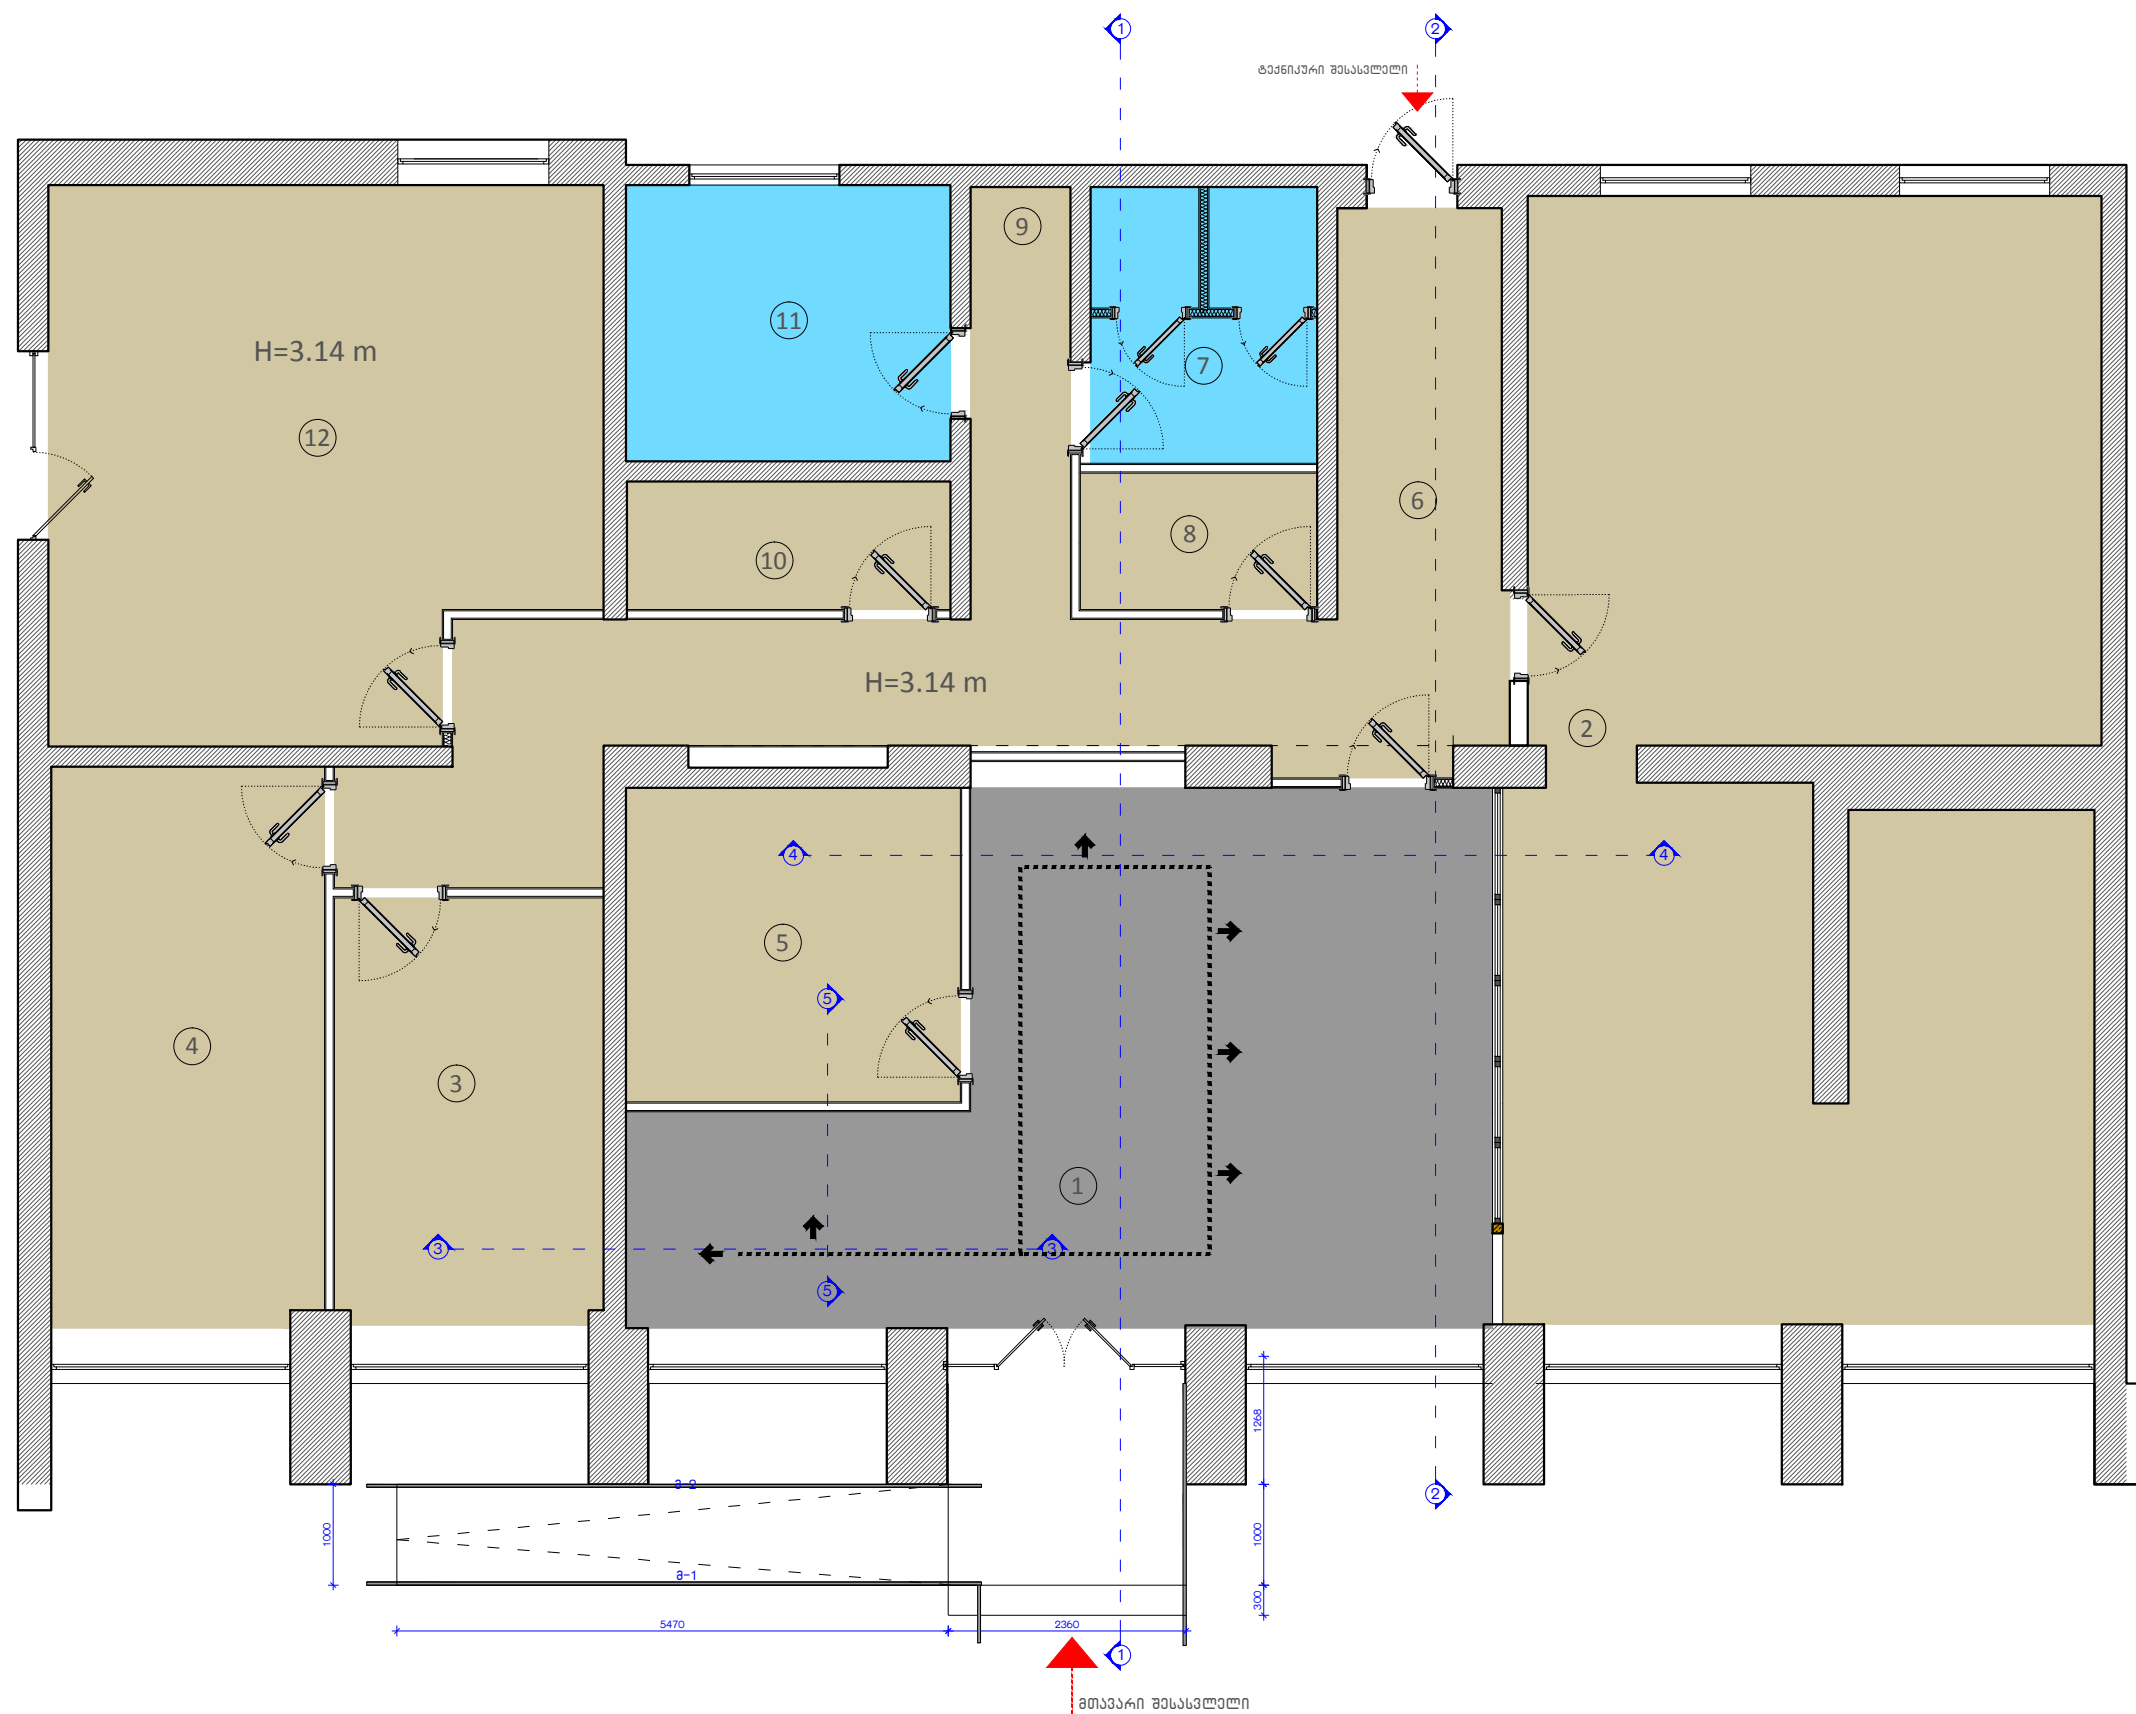

შენიშვნები


- ღიაკრატული ბეტონის იატაკი
- ლაჟიანტის იატაკი
- კერამიკის იატაკი

პროექტის სახელწოდება და მისი მართვა
"საქართველოს ფოსტა"-ს სერვისცენტრების
ინტეგრირებისა და ექსტენსიონის დიზაინი
ქალაქ ზუგდიდში, რუსთაველის ქ. N92

	გვარი	ხელმოწერა
საპროექტო ჯგუფი	მ. ბალიაშვილი	
	ო. ხოჭოლაძე	
	თ. ვალიაშვილი	
	ა. ნაცვლიშვილი	
შეასრულა		

ნახაზის დასახელება
იატაკების სპეციფიკაცია

მასშტაბი	ფაილი	დაკვეთა	თარიღი
1:75			2014
სტადია	ფურცელი	ფურცელი	ფურცელი
შუამ პროექტი	A 3	არ-18	24

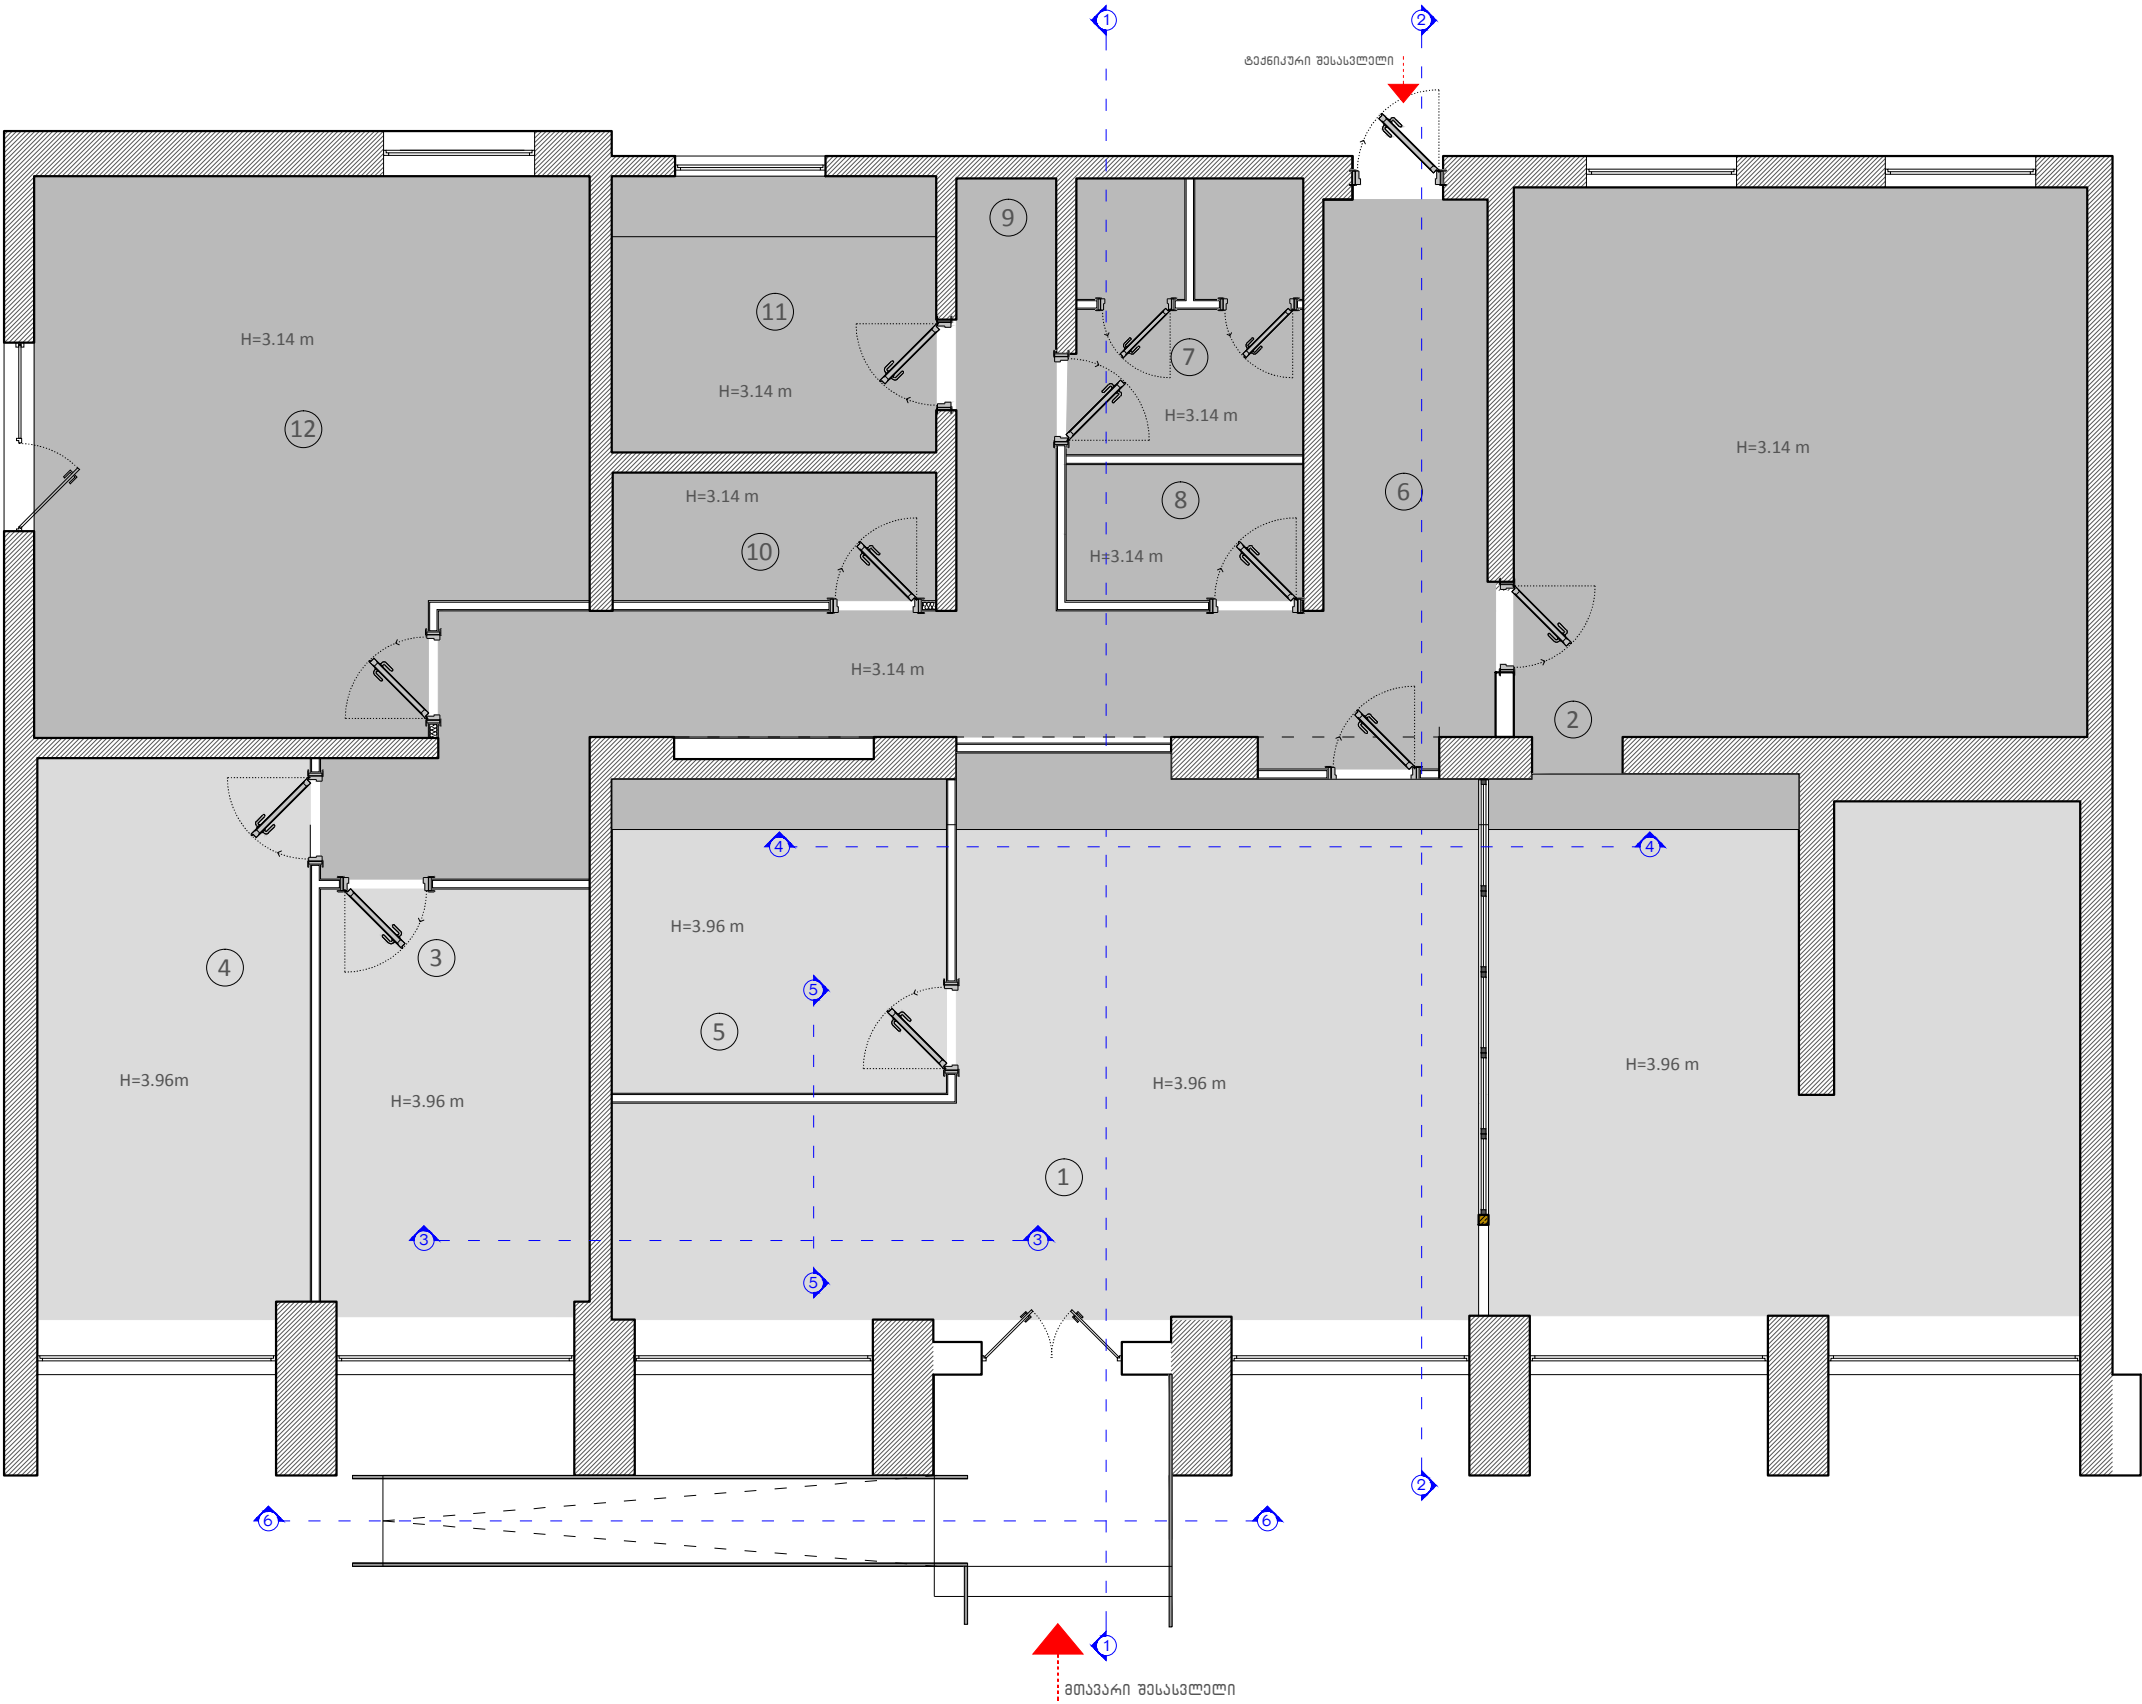

შენიშვნები


თაბაშირის მუშაობის შედეგად

პროექტის სახელწოდება და მისი მართვა
"საქართველოს ფოსტა"-ს სერვისცენტრების
ინტეგრირებისა და ექსტენსიონის დიზაინი
ქალაქ ზუგდიდში, რუსთაველის ქ. N92


	გვარი	სახელი
საპროექტო ჯგუფი	გ. ბალიშვილი	
	ო. ხოშიაშვილი	
	მ. პალიშვილი	
	ა. ნახვტიშვილი	
შეასრულა		

ნახაზის დასახელება
ფარების სპეციფიკაცია

მასშტაბი	ფაილი	დაკვეთა	თარიღი
1:75			2014
სტადია	ფურცელი	ფურცელი	ფურცელი
შუამ პროექტი	A 3	არ-19	24

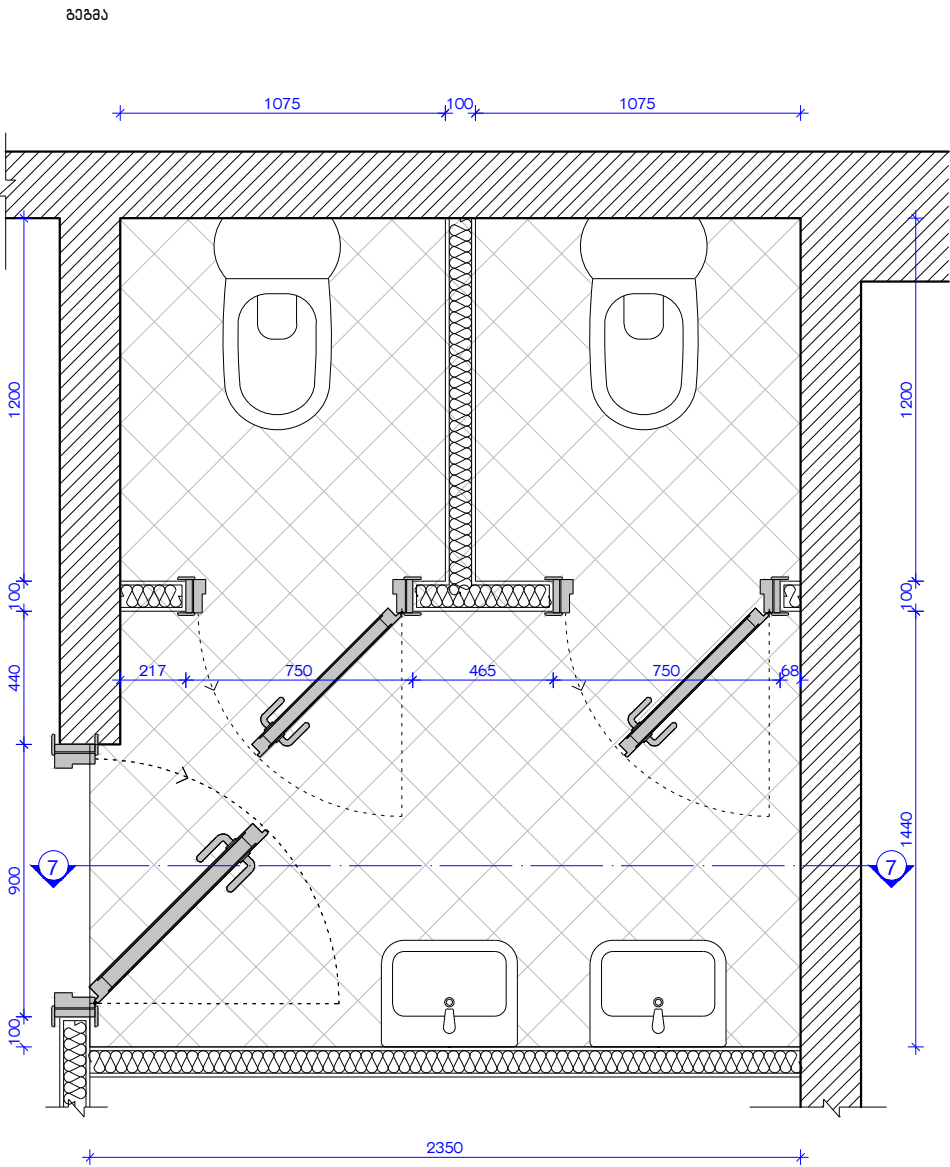

ჭრილი 7-7

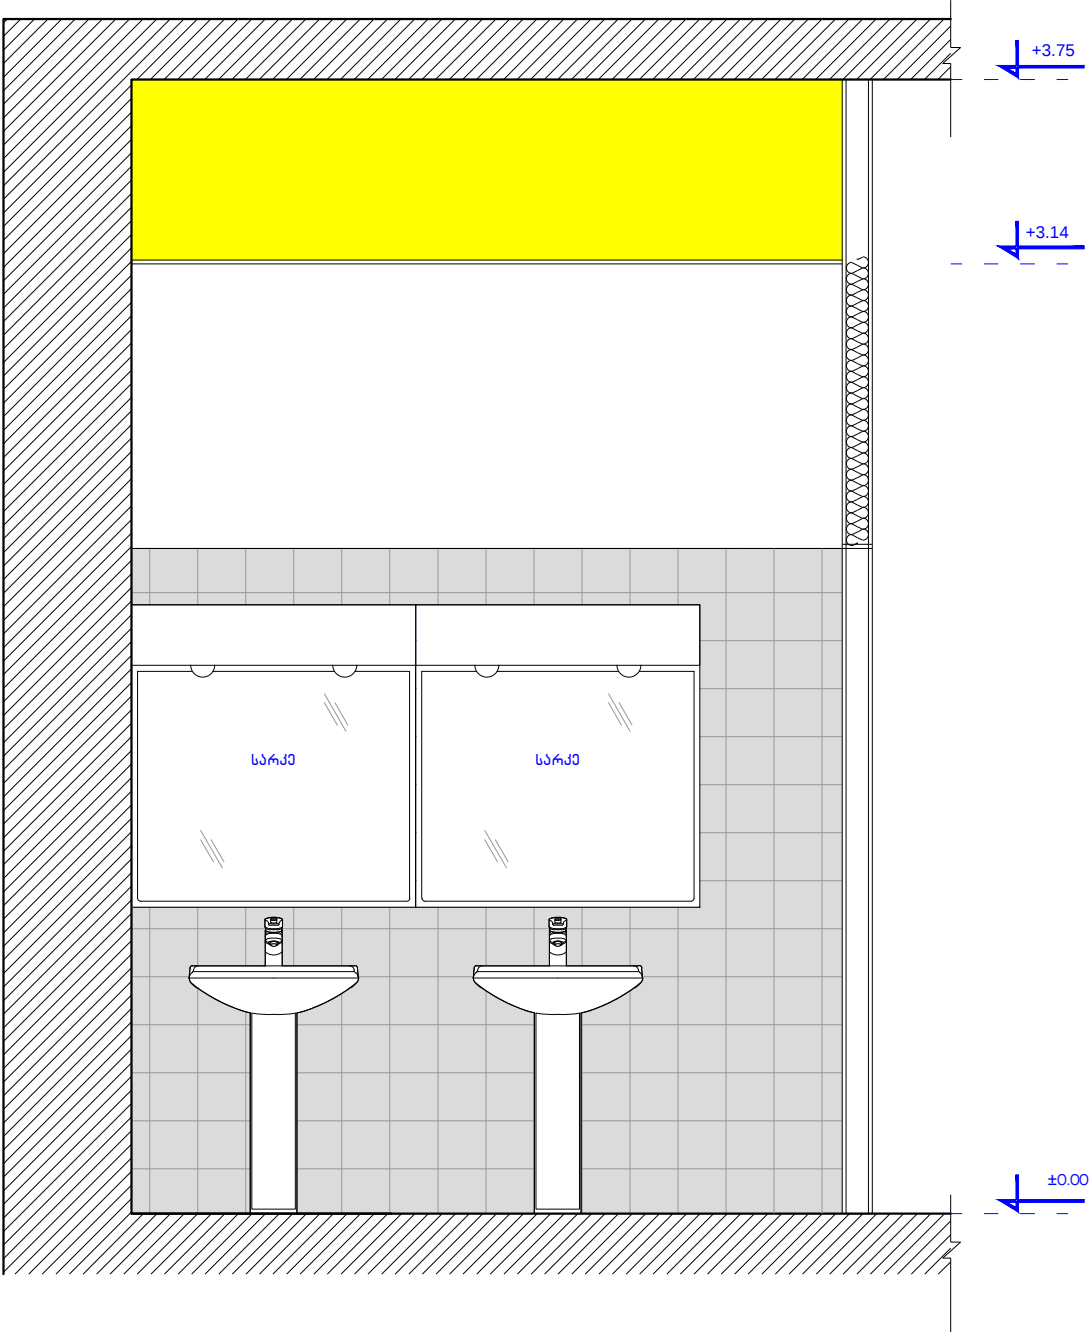







* შენიშვნა:
გაბარებული ზომების დაზუსტება
აღიღიშე შემსრულებლის მიერ.



პროექტის სახელწოდება და მისი პარტი
"საქართველოს ფოსტა"-ს სერვისცენტრების
ინტეგრირებისა და ექსტენსიონის დიზაინი
ქალაქ ზუგდიდში, რუსთაველის ქ.192

	გვარი	ხელმოწერა
საპროექტო ჯგუფი	მ. ბალიშვილი	
	ო. ხოჭოლაძე	
	თ. ბალიშვილი	
	ა. ნახვტიშვილი	
შეასრულა		

ნახაზის დასახელება
ტულუბის ფრაგმენტი.

მასშტაბი	ფაილი	დაკვეთა	თარიღი
1:25			2014
სტადია	ფორმები	ფურცელი	ფურცლები
შუშა პროექტი	A 3	არ-20	24

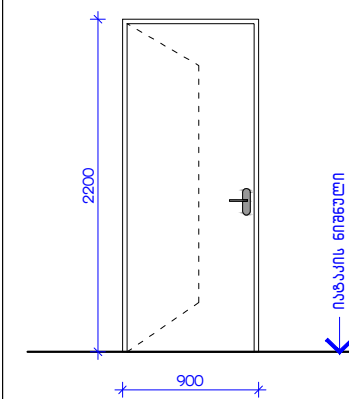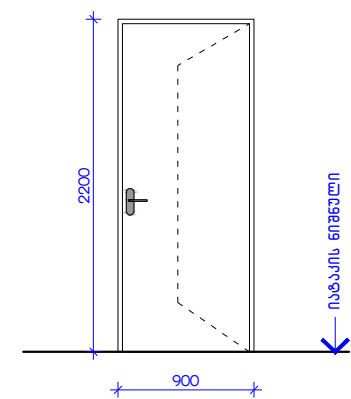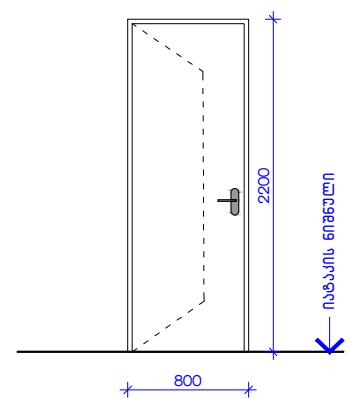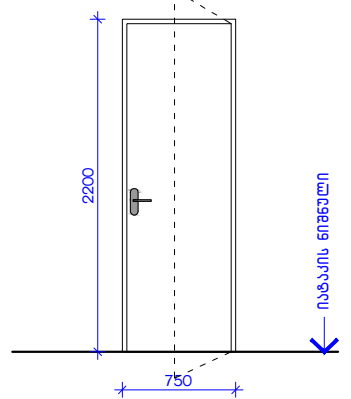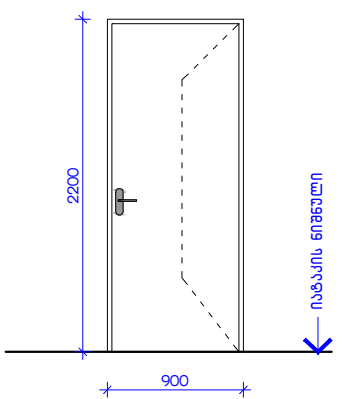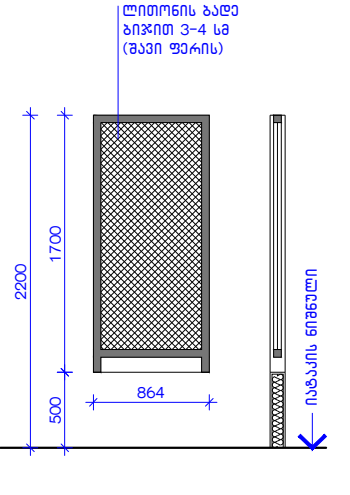კ-1 (2 მალი)	კ-2 (7 მალი)	კ-3 (1 მალი)	კ-4 (2 მალი)	კ-5 (1 მალი)	ბ-1 (6 მალი)
					
MDF კარი (თეთრი ფარის)	MDF კარი (თეთრი ფარის)	MDF კარი (თეთრი ფარის)	MDF კარი (თეთრი ფარის)	ლითონის კარი (თეთრი ფარის)	ლითონის ლაკონატული გისოსი (გავი ფარის)
900X2200 = 1.98 მ²	900X2200 = 1.98 მ²	800X2200 = 1.76 მ²	750X2200 = 1.65 მ²	900X2200 = 1.98 მ²	864X1700 = 1.30 მ²



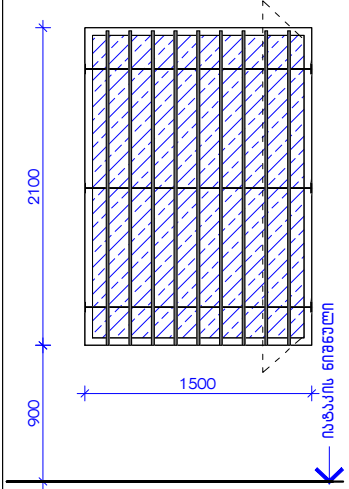
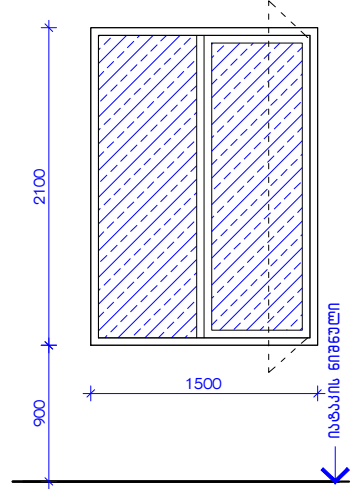
ბ-1 (4 მალი)	ფ-1 (4 მალი)
	
მილი Ø18 მმ ჯოლოვანი ფირფიტა სისქით 5 მმ (თეთრი ფარის)	მეტალ-პლასტმასის ფანჯარა (თეთრი ფარის)
1370X2100 = 2.88 მ²	1370X2100 = 2.88 მ²

შენიშვნები

შენიშვნა:
ისარგებლეთ გეგმით (პრ-8)

პროექტის სახელწოდება და მისამართი

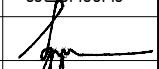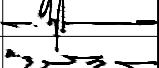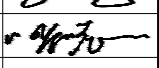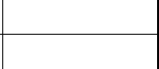“საქართველოს ფოსტა“-ს სერვისცენტრების
ინტეგრირებისა და ექსტენზიის დიზაინი

	გვარი	ხელმოწერა
საავტორო ჯგუფი	მ. ბალიაშვილი	
	ო. ხუფარია	
	თ. ვალიაშვილი	
	ა. ნახვლიაშვილი	
შეასრულა		

ნახაზის დასახელება

კარფანჯრების სპეციფიკაცია




მასშტაბი	ფაილი	დაკვეთა	თარიღი
1:50			2014
სტადია	ფორმატი	ფურცელი	ფურცლები
შუშა პროექტი	A 3	პრ-21	24

შენიშვნები

31.50 მ²
■ ასაშენებელი კედლები
2.00 მ²


პროექტის სახელწოდება და მისამართი

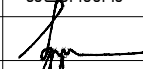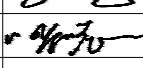 “საქართველოს ფოსტა“-ს სერვისცენტრების
ინტეგრირებისა და ექსტენზიის დიზაინი
ქალაქ ზუგდიდში, რუსთაველის ქ.მ92

	გვარი	სელმოწერა
საავტორო ჯგუფი	მ. პალიაშვილი	
	ო. ხოჭარია	
	თ. პალიაშვილი	
	ა. ნაცვლიშვილი	
შეასრულა		

ნახაზის დასახელება
0.00 ნიშნულზე

მასშტაბი	ფაილი	დაკვეთა	თარიღი
1:75			2014
სტადია	ფორმატი	ფურცელი	ფურცლები
შუშა პროექტი	A 3	არ-22	24

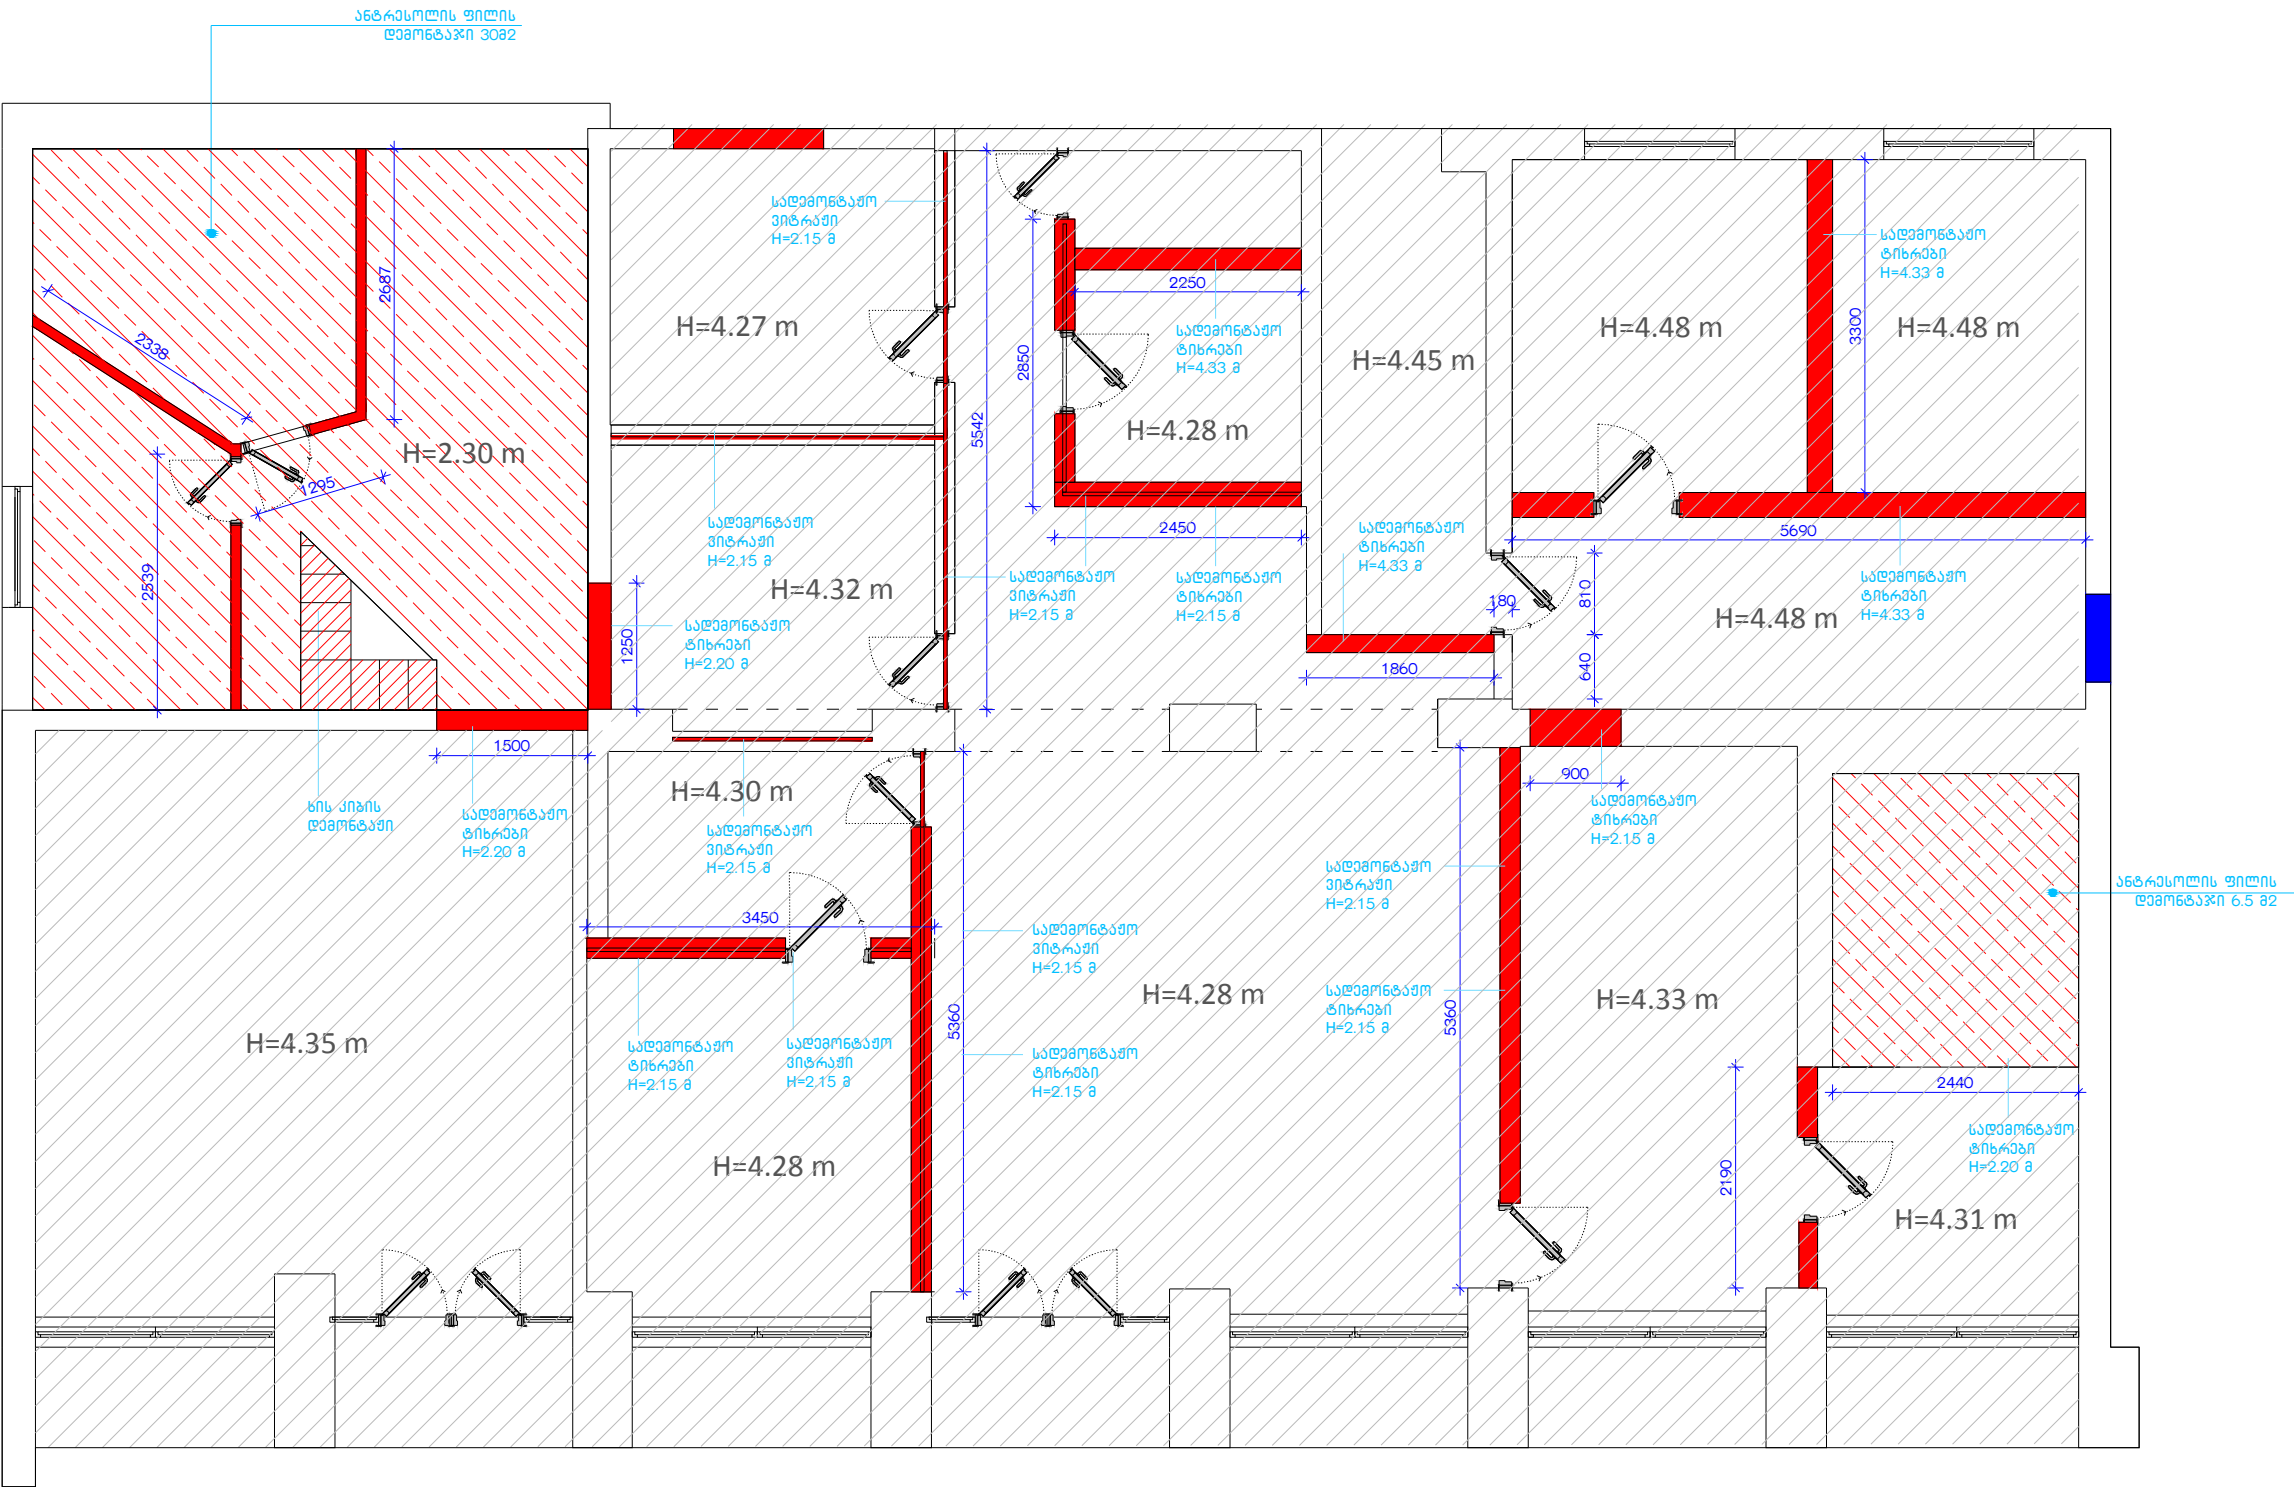

შენიშვნები

29.17 მ²

პროექტის სახელწოდება და მისი პარამეტრები


„საქართველოს ფოსტა“-ს სერვისცენტრების
ინტეგრირებისა და ავტომატიზაციის დიზაინი
ქალაქ ზუგდიდში, რუსთაველის ქ.მ.92

	გვარი	სახელი
საპროექტო ჯგუფი	მ. პალიშვილი	
	ო. ხოშიაშვილი	
	თ. პალიშვილი	
	ა. ნახატიშვილი	
შეასრულა		


ნახაზის დასახელება
2.50 ნიშნულზე

მასშტაბი	ფაილი	დაკვეთა	თარიღი
1:75			2014
სტადია	ფურცლები	ფურცლები	ფურცლები
მუშა პროექტი	A 3	არ-23	24

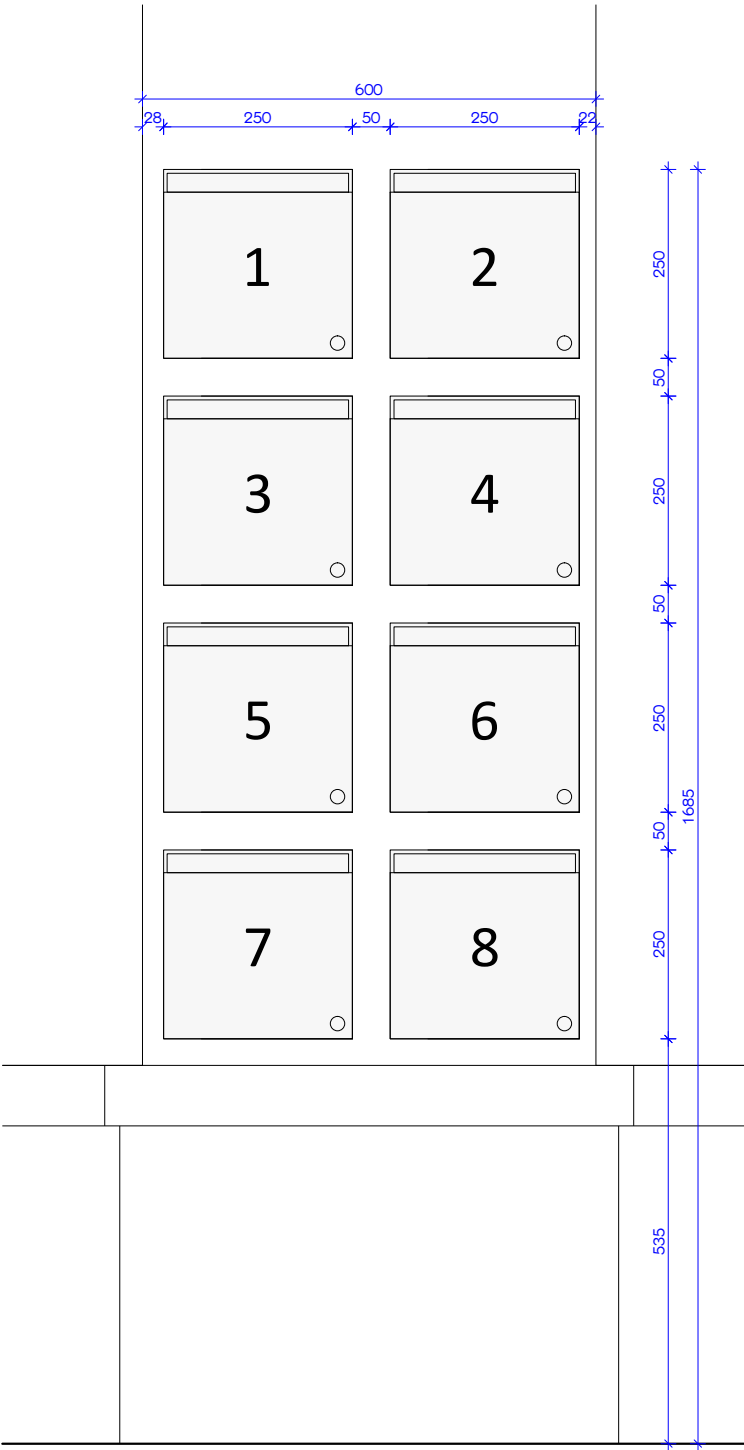ფასადზე განსათავსებადი საფოსტო ყუთების ფრაგმენტები



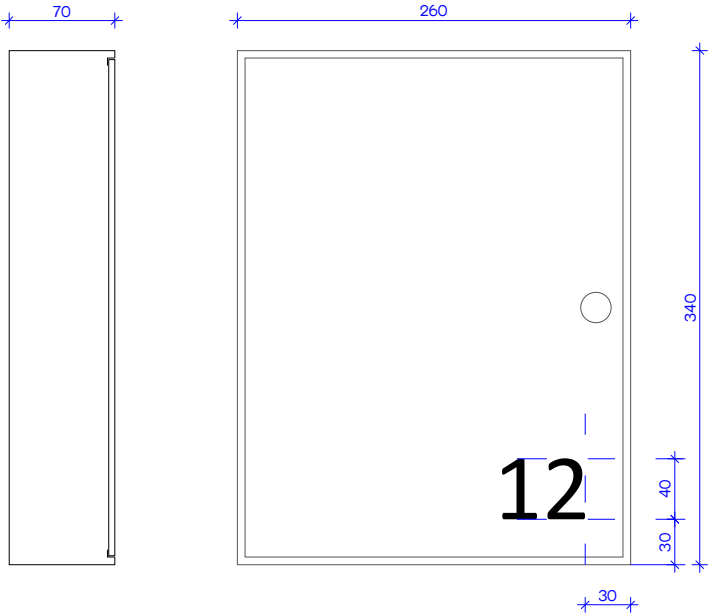ფასადზე განსათავსებადი საფოსტო ყუთები
(სულ 24 ცალი)



შენიშვნები

საფოსტო ყუთები

1. ლითონი დაფუძვდეს ანტიკორუზიული ხსნარით და შეიღებოს გალანი ხარისხის საღებავით.
2. ყუთები იქნას გამოჭრილი ლუარით, შავი ორგანიზმის ფილმიდან სისქით 5 მმ.
3. დამონტაჟდეს საკეტები (გასაღები).
4. საფოსტო ყუთები დასვლი იქნას გარედან წიფის წყლის შეღწევისაგან.

პროექტის სახელწოდება და მისამართი

“საქართველოს ფოსტა“-ს სერვისცენტრების
ინტეგრირებისა და ექსტენზიის დიზაინი
ქალაქ ზუგდიდში, რუსთაველის ქ.მ92

	გვარი	ხელმოწერა
საპროექტო ჯგუფი	მ. პალიაშვილი	
	ო. ხოჭარია	
	თ. პალიაშვილი	
	ა. ნაცვლიშვილი	
შეასრულა		

ნახაზის დასახელება

ფასადზე განსათავსებადი საფოსტო ყუთები

მასშტაბი	ფაილი	დაკვეთა	თარიღი
1:5 1:10			2014
სტადია	ფორმატი	ფურცელი	ფურცლები
შუშა პროექტი	A 3	არ-24	24