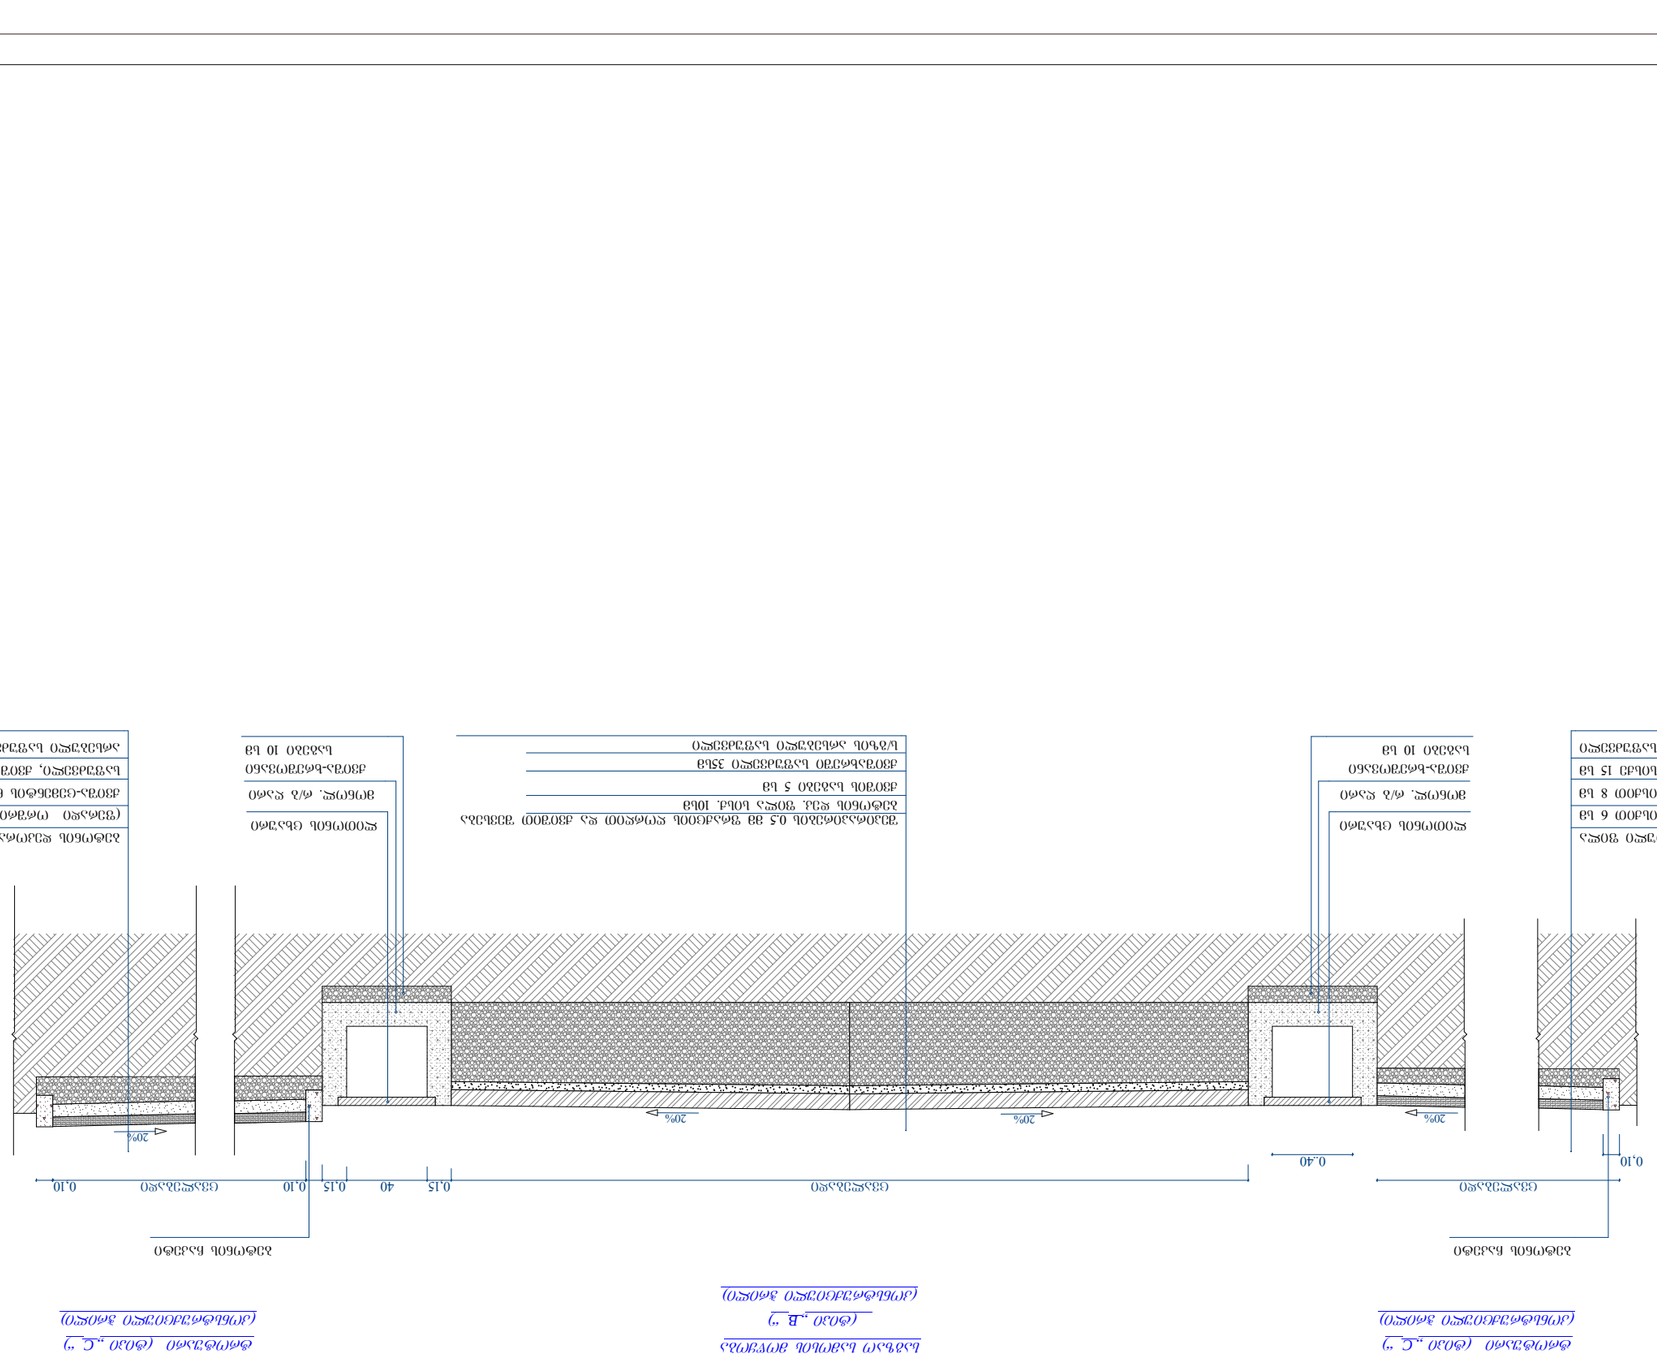

фрагмент сечения (фото № 3)
(уплотненный земляной откос)

дорожная одежда (фото № 2)
(по откосу выемки)

дорожная одежда (фото № 1)
(по откосу насыпи)

Взам. инв. №	
Подпись и дата	
Инв. № подл.	