


1	2
3	4

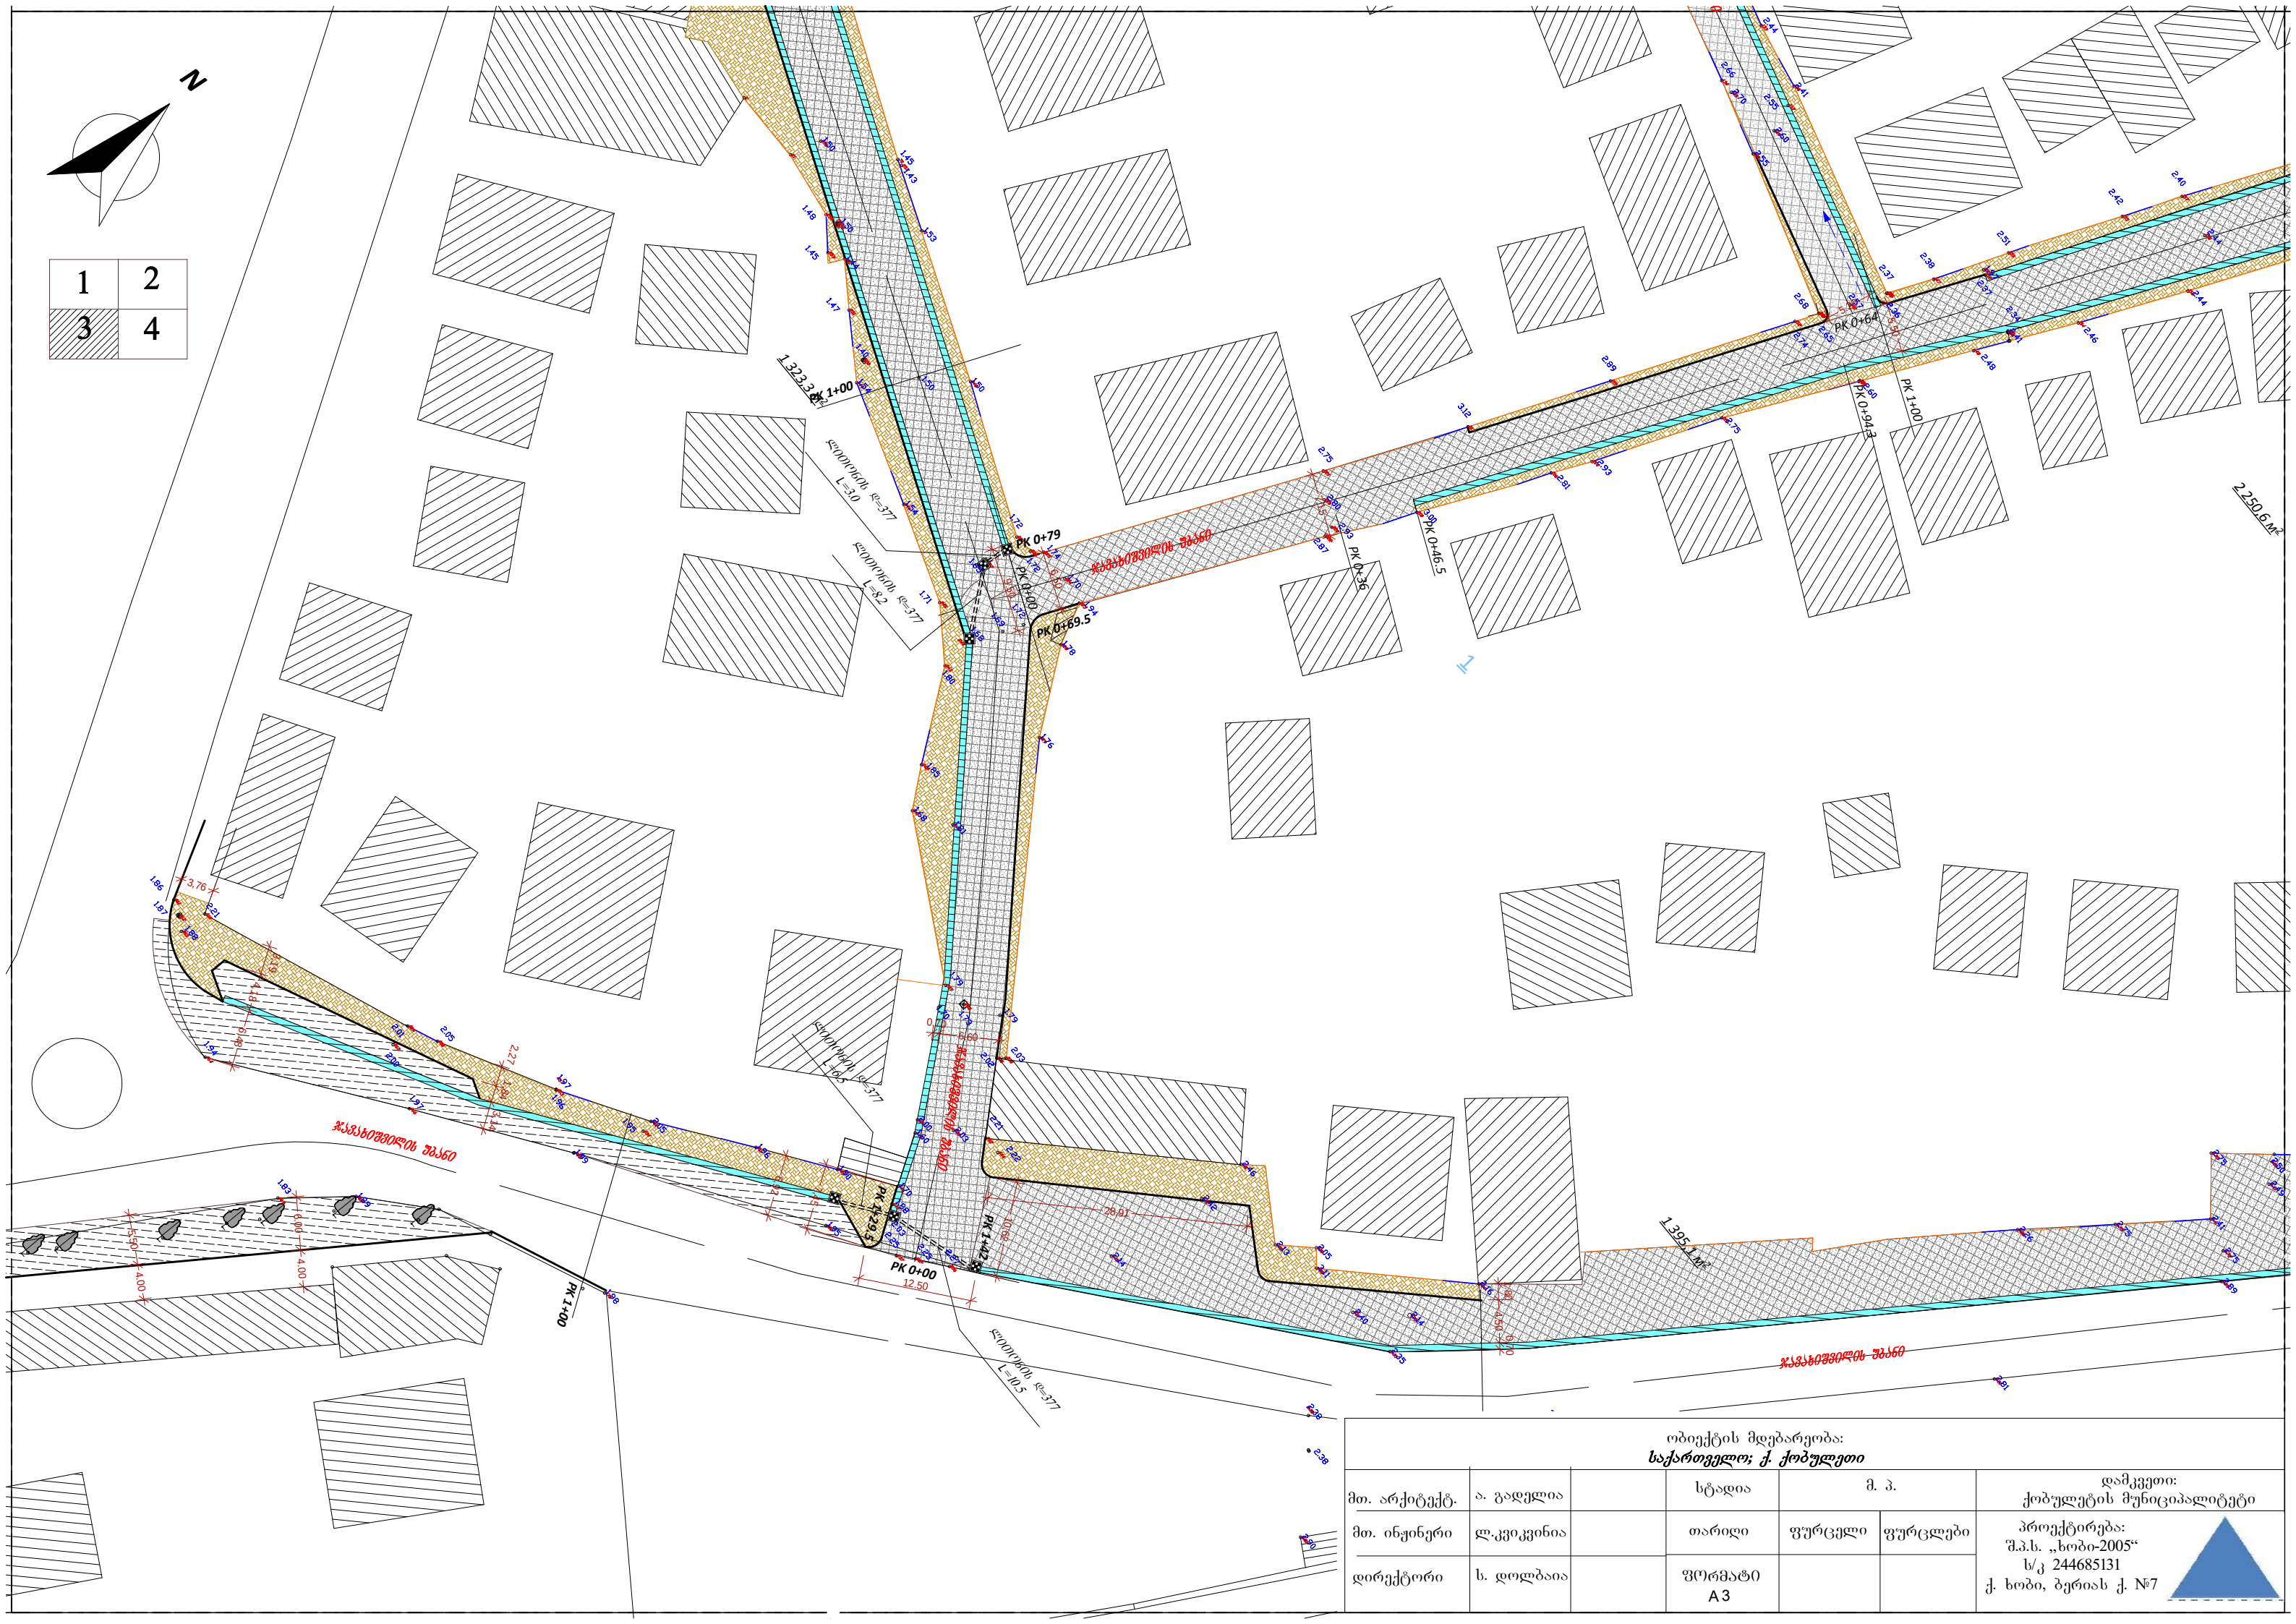

ობიექტის მდებარეობა: სასაქონლო, ქ. ქობულეთი					
მთ. არქიტექტ.	ა. გაღვლია	სტადია	მ. პ.		
მთ. ინჟინერი	დ. კვიკიძე	თარიღი	ფურცელი	ფურცლები	დამკვეთი: ქობულეთის მუნიციპალიტეტი პროექტირება: შ.პ.ს. „სოპი-2005“ ს/კ 244685131 ქ. სოპი, ბერიას ქ. №7
დირექტორი	ს. დოღვაია	ფორმატი A3			

