


სამოსის ტიპი (პროექტი 1-1)

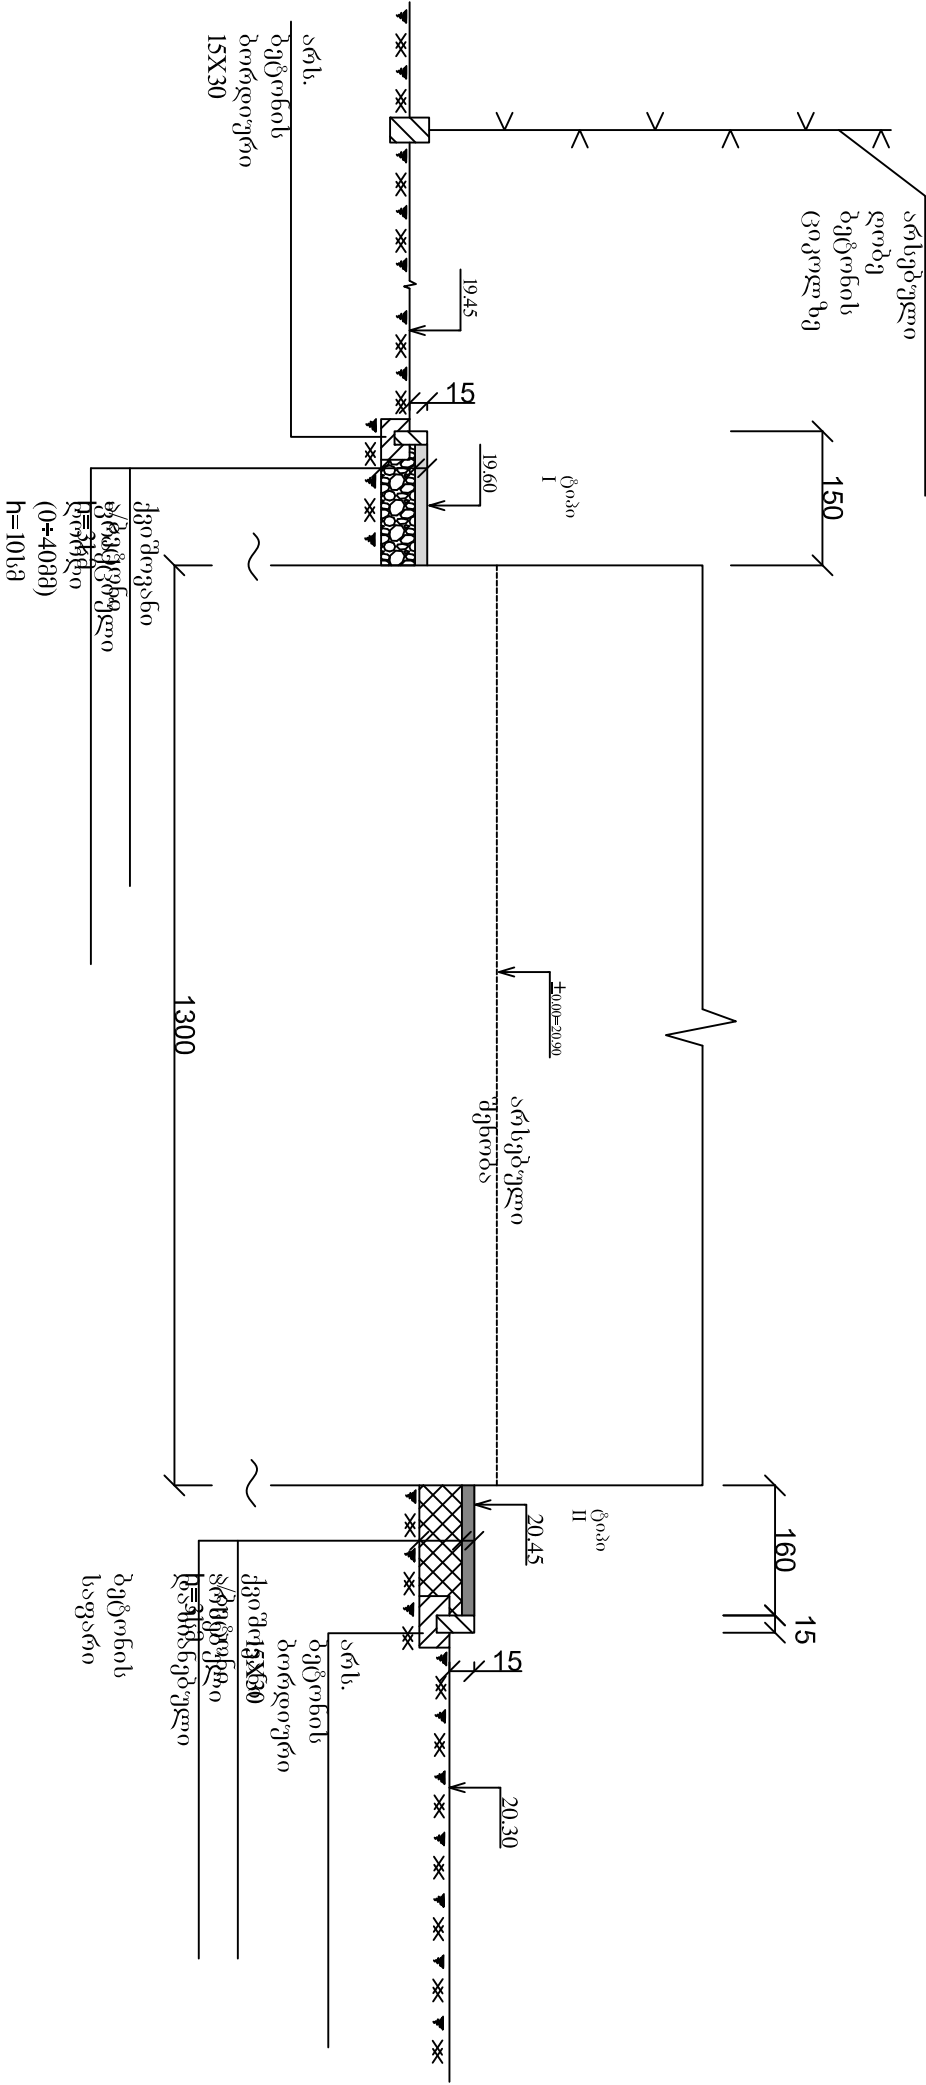

