
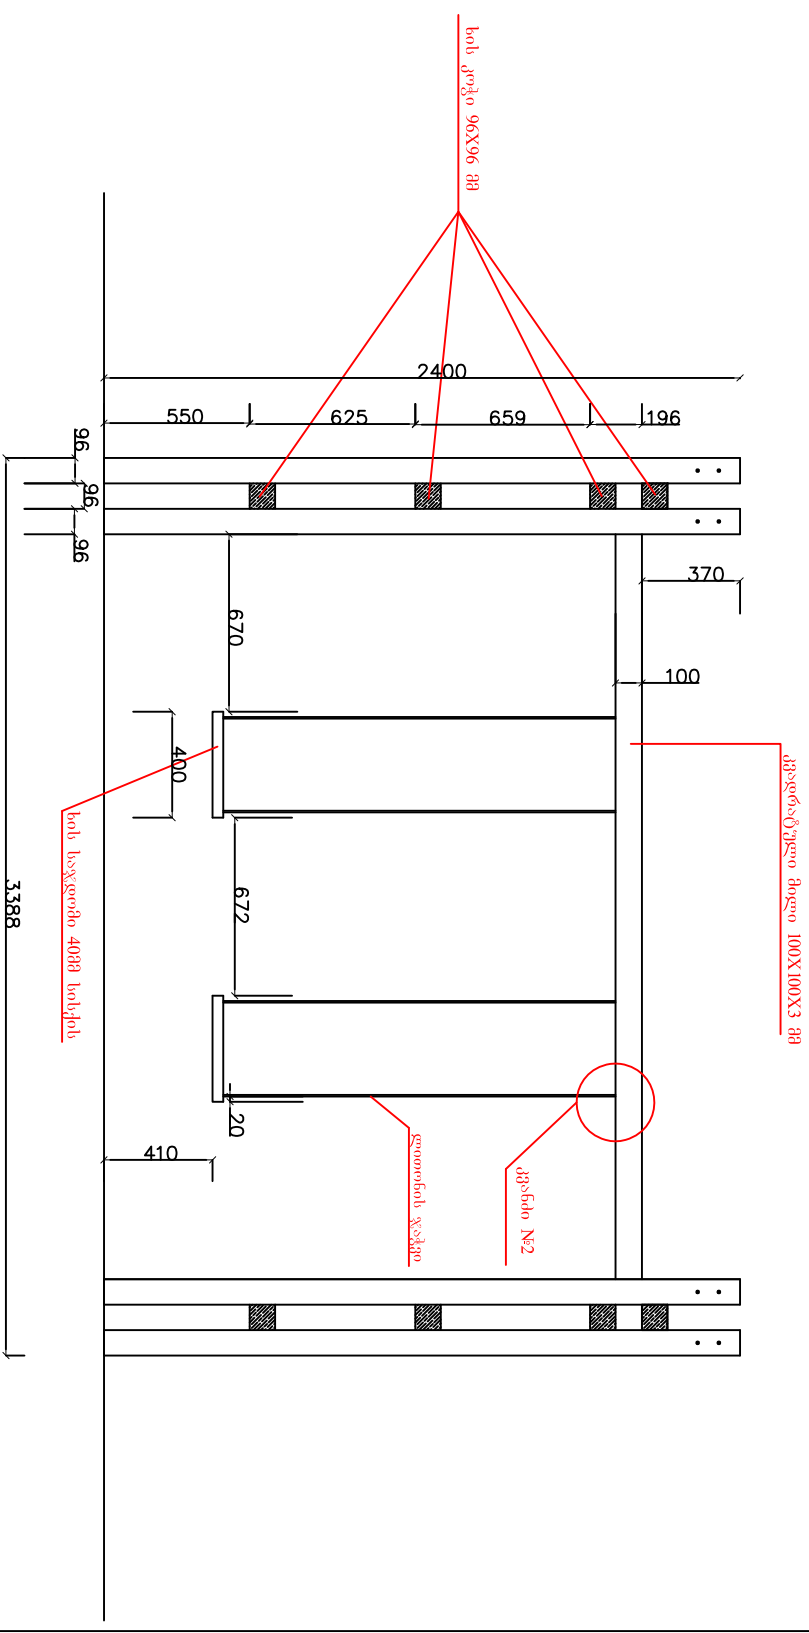


არადგომიანი ხის საქანდაკა

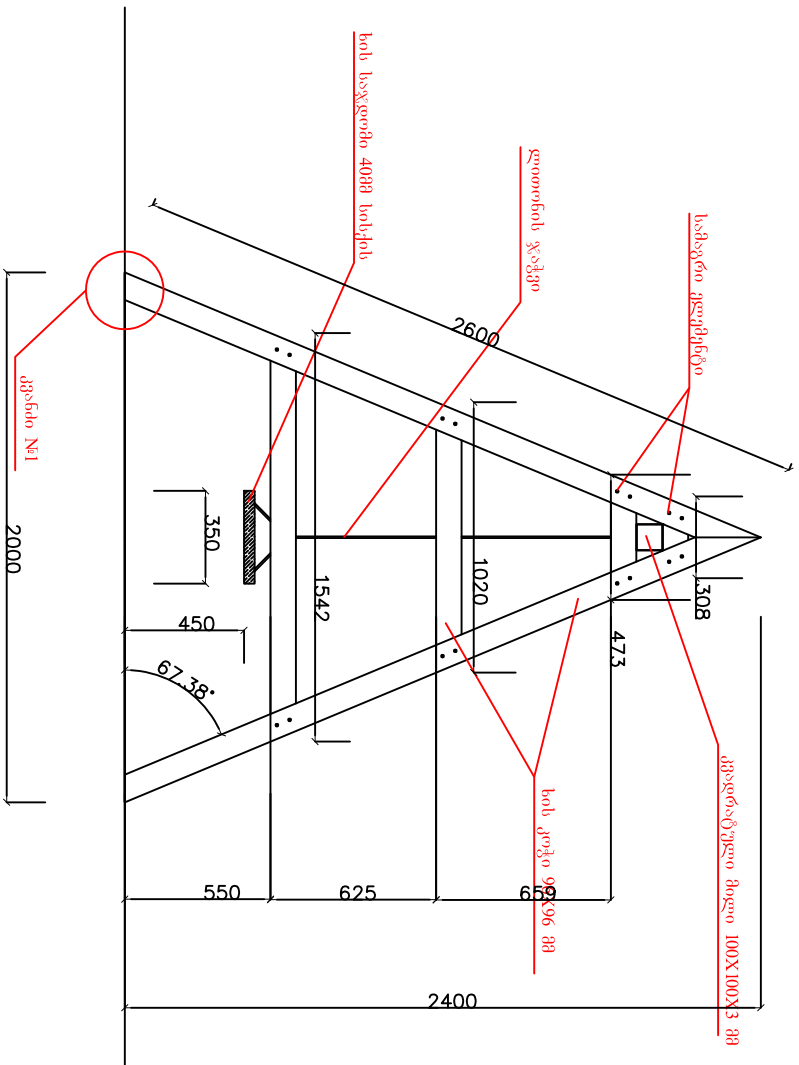

ოზიარების დასახელება:

၁၅၆၀၁၃၆၁:


MegaWall.ge				შპს "მეგაუოლ.ჯი"			
შპს "მეგაუოლ.ჯი"				შპს "მეგაუოლ.ჯი"			
სახელი				გადამხდელი			
ფირმის სახელი				ფირმის სახელი			
მისამართი				მისამართი			
სტადია				სტადია			
მ.პ.				მ.პ.			



ხის საქანგლას სპეციფიკაცია

- 1. ორმოების ამოთხრა ხელით 8 ცალი V=0.5 მ3
- 2. ღორღის მოსამზადებელი შრის მოწყობა V=0.04 მ3
- 3. ბეტონის ჩასხმა ბ-20 V=0.5 მ3
- 4. არმატურა დ-12მმ 4.80გ.რ.მ,
- 5. კედრატუფლი მილი100X100 7.75გ.რ.მ,
- 6. ლითონის ფურცელი 150X300X2 4ცალი.
- 7. ხის კოჭი 96X96მმ 32გ.რ.მ V=0.30მ3
- 8. სამაგრი ელემენტები 40ცალი
- 9. ხის საყდრომი 0.30მ2 V=0.012მ3
- 10.ჯაჭვი 10გ.რ.მ
- 11.ანკერი 4 ცალი
- 12.ხის მასალის ანტისეპტირება 13მ2
- 13.ლითონის მასალი დამუშავება ანტიკოროზული საღებავით 3.10მ2.

გვანძი №1

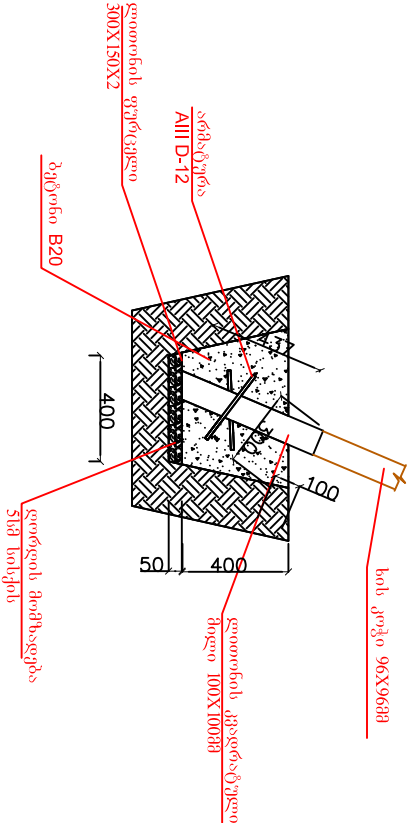

ფიგურა №2



ოპიკების დასახელება:

შენიშვნა:

MegaWatt.ge გვს "მეგაუატი.ჯი"				თარიღი		ნახაზის დასახელება:	
				2014 გ.		ხის საქანგლას	
				შესახები		გოხულისაჟი, ფიქსალუკი	
				1:100		და მასალის	
				ფორმები		ფიქსალუკი	
				A 3		ფორმული	
				საბუთი		ფორმული	
				მ.კ.		2	