



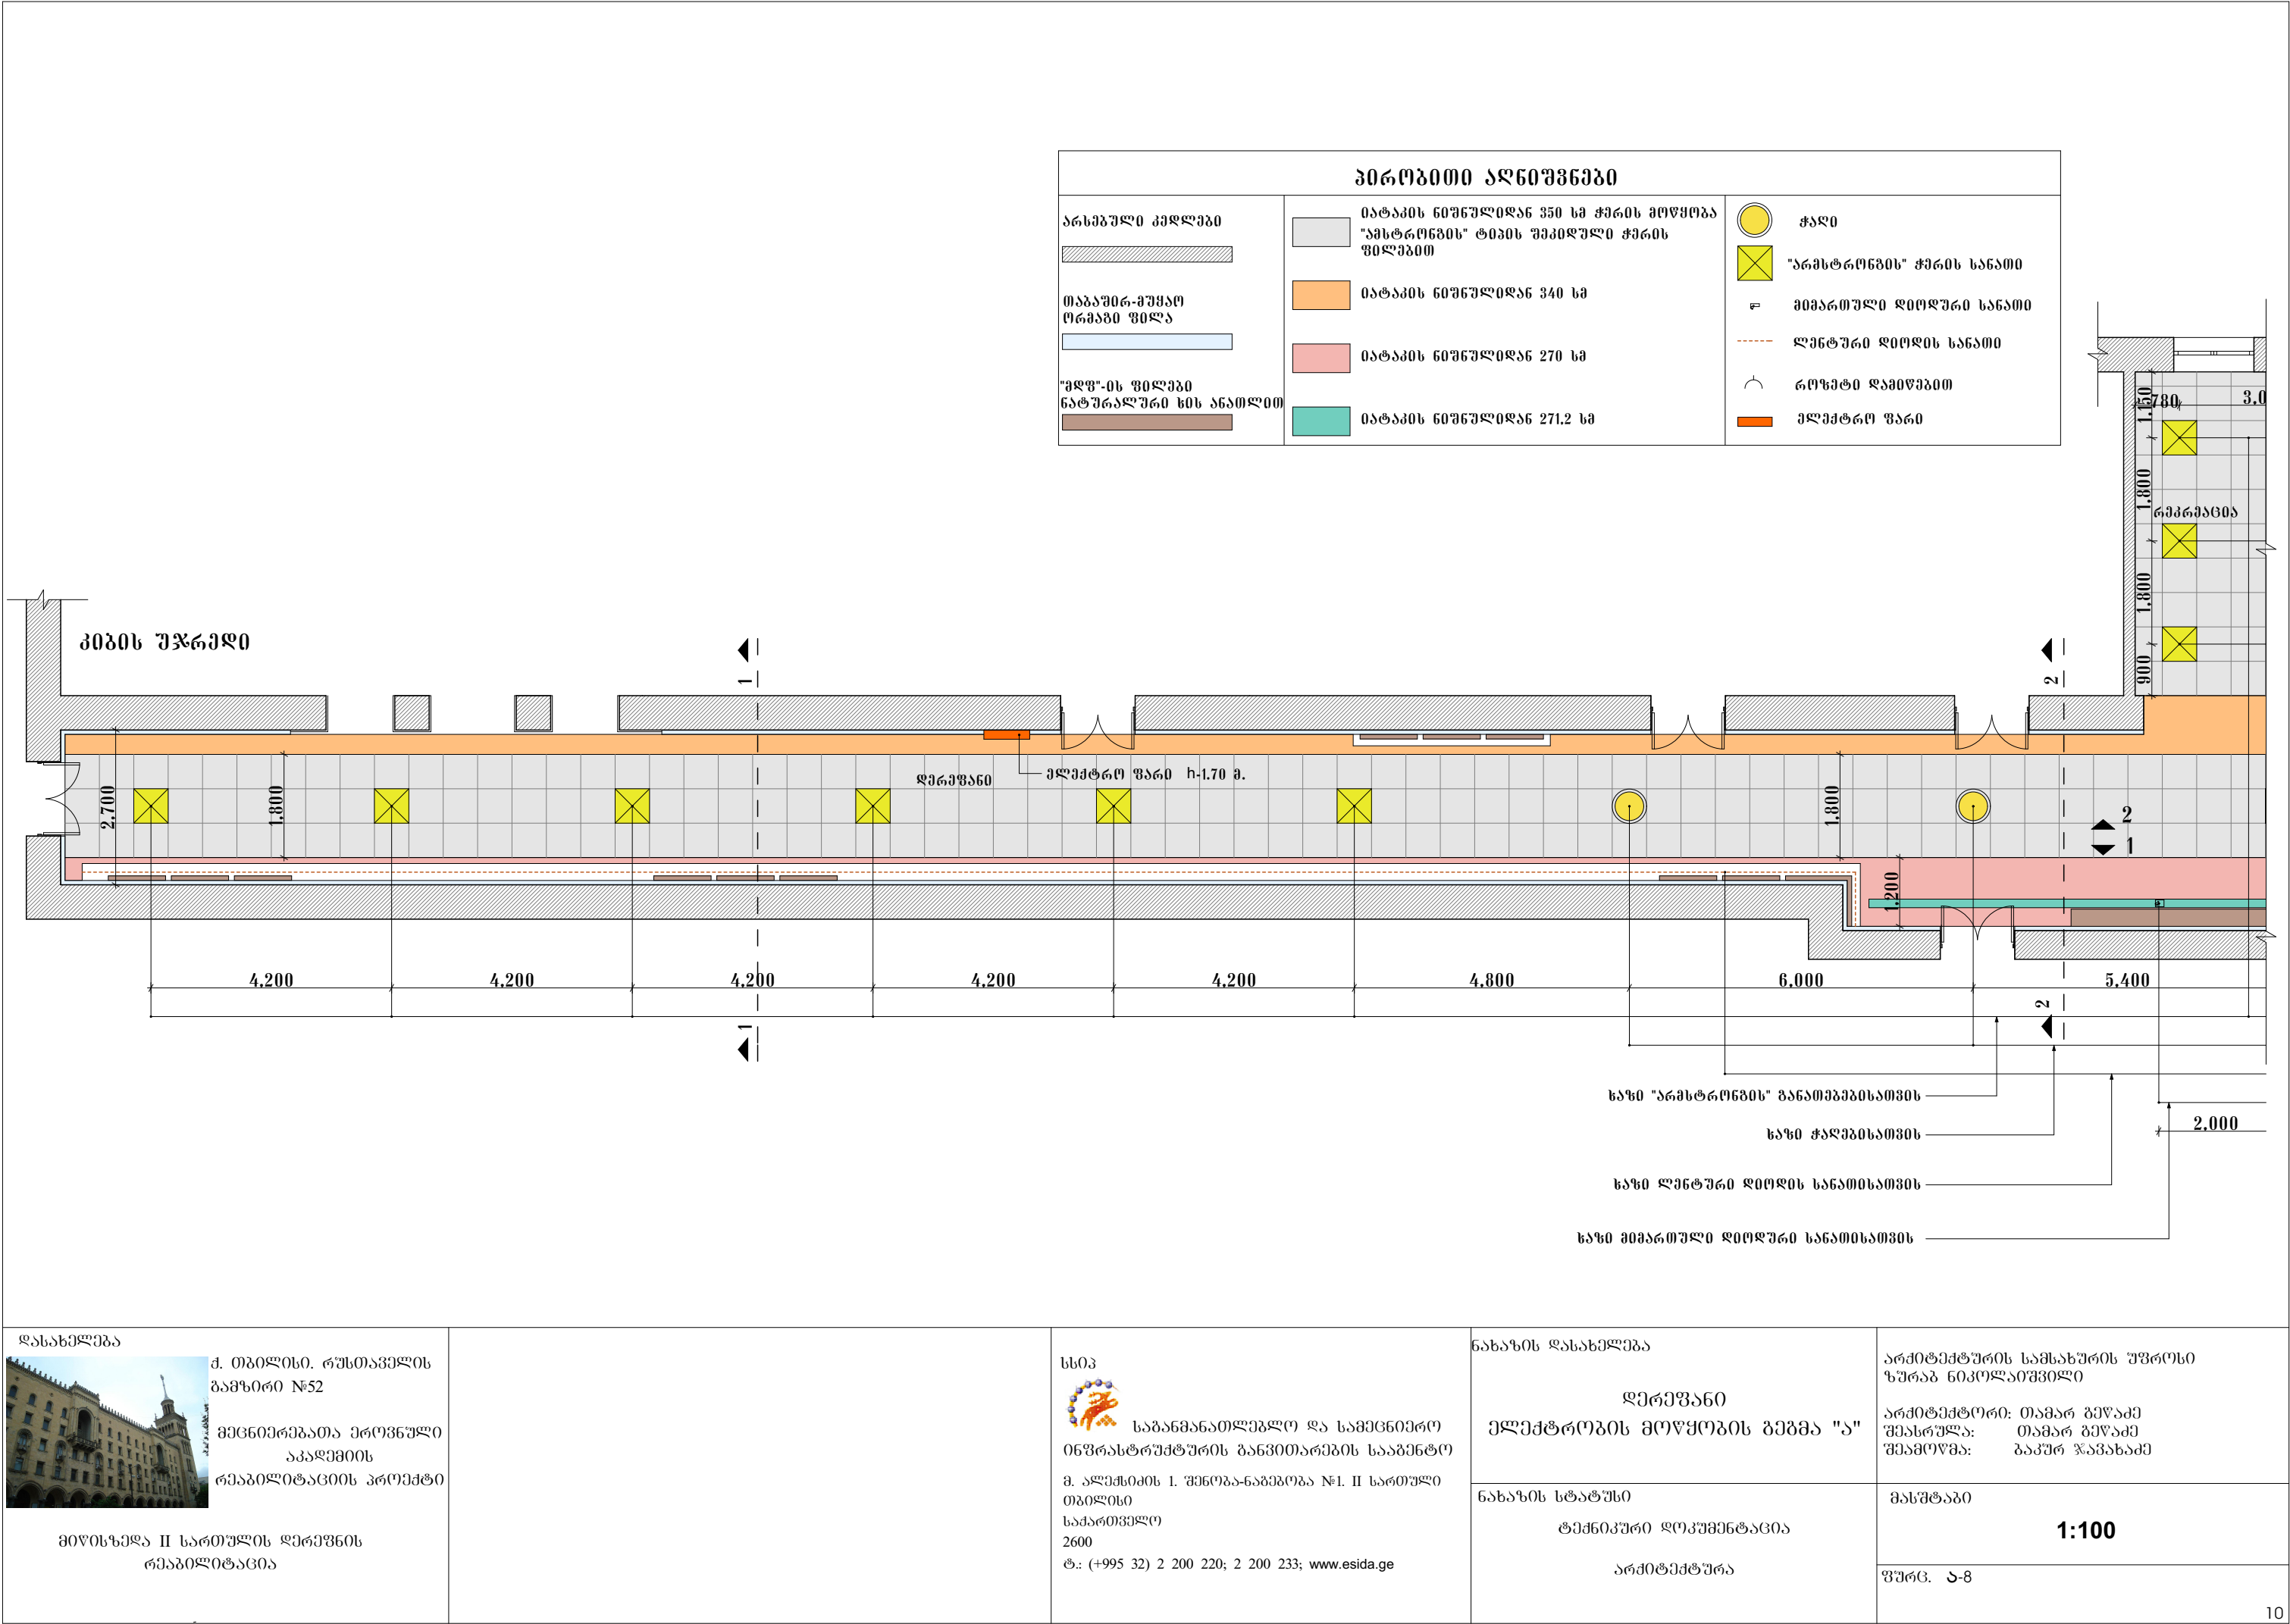


პირობითი აღნიშვნები			
არსებული კედლები		იატაკის ნიშნულიდან 350 სმ ჭირის მოწყობა "არსტრონის" ტიპის უპილოტი ჭირის ფილაებით	ჭაღი
თაბაშირ-მუყაო ორმაგი ფილა		იატაკის ნიშნულიდან 340 სმ	"არსტრონის" ჭირის სანათი
"გლფ"-ის ფილაები ნატურალური ხის ანათლით		იატაკის ნიშნულიდან 270 სმ	მიმართული დიოდური სანათი
		იატაკის ნიშნულიდან 271.2 სმ	ლენტური დიოდის სანათი
			რიჟები დამოწებით
			ელექტრო ფარი

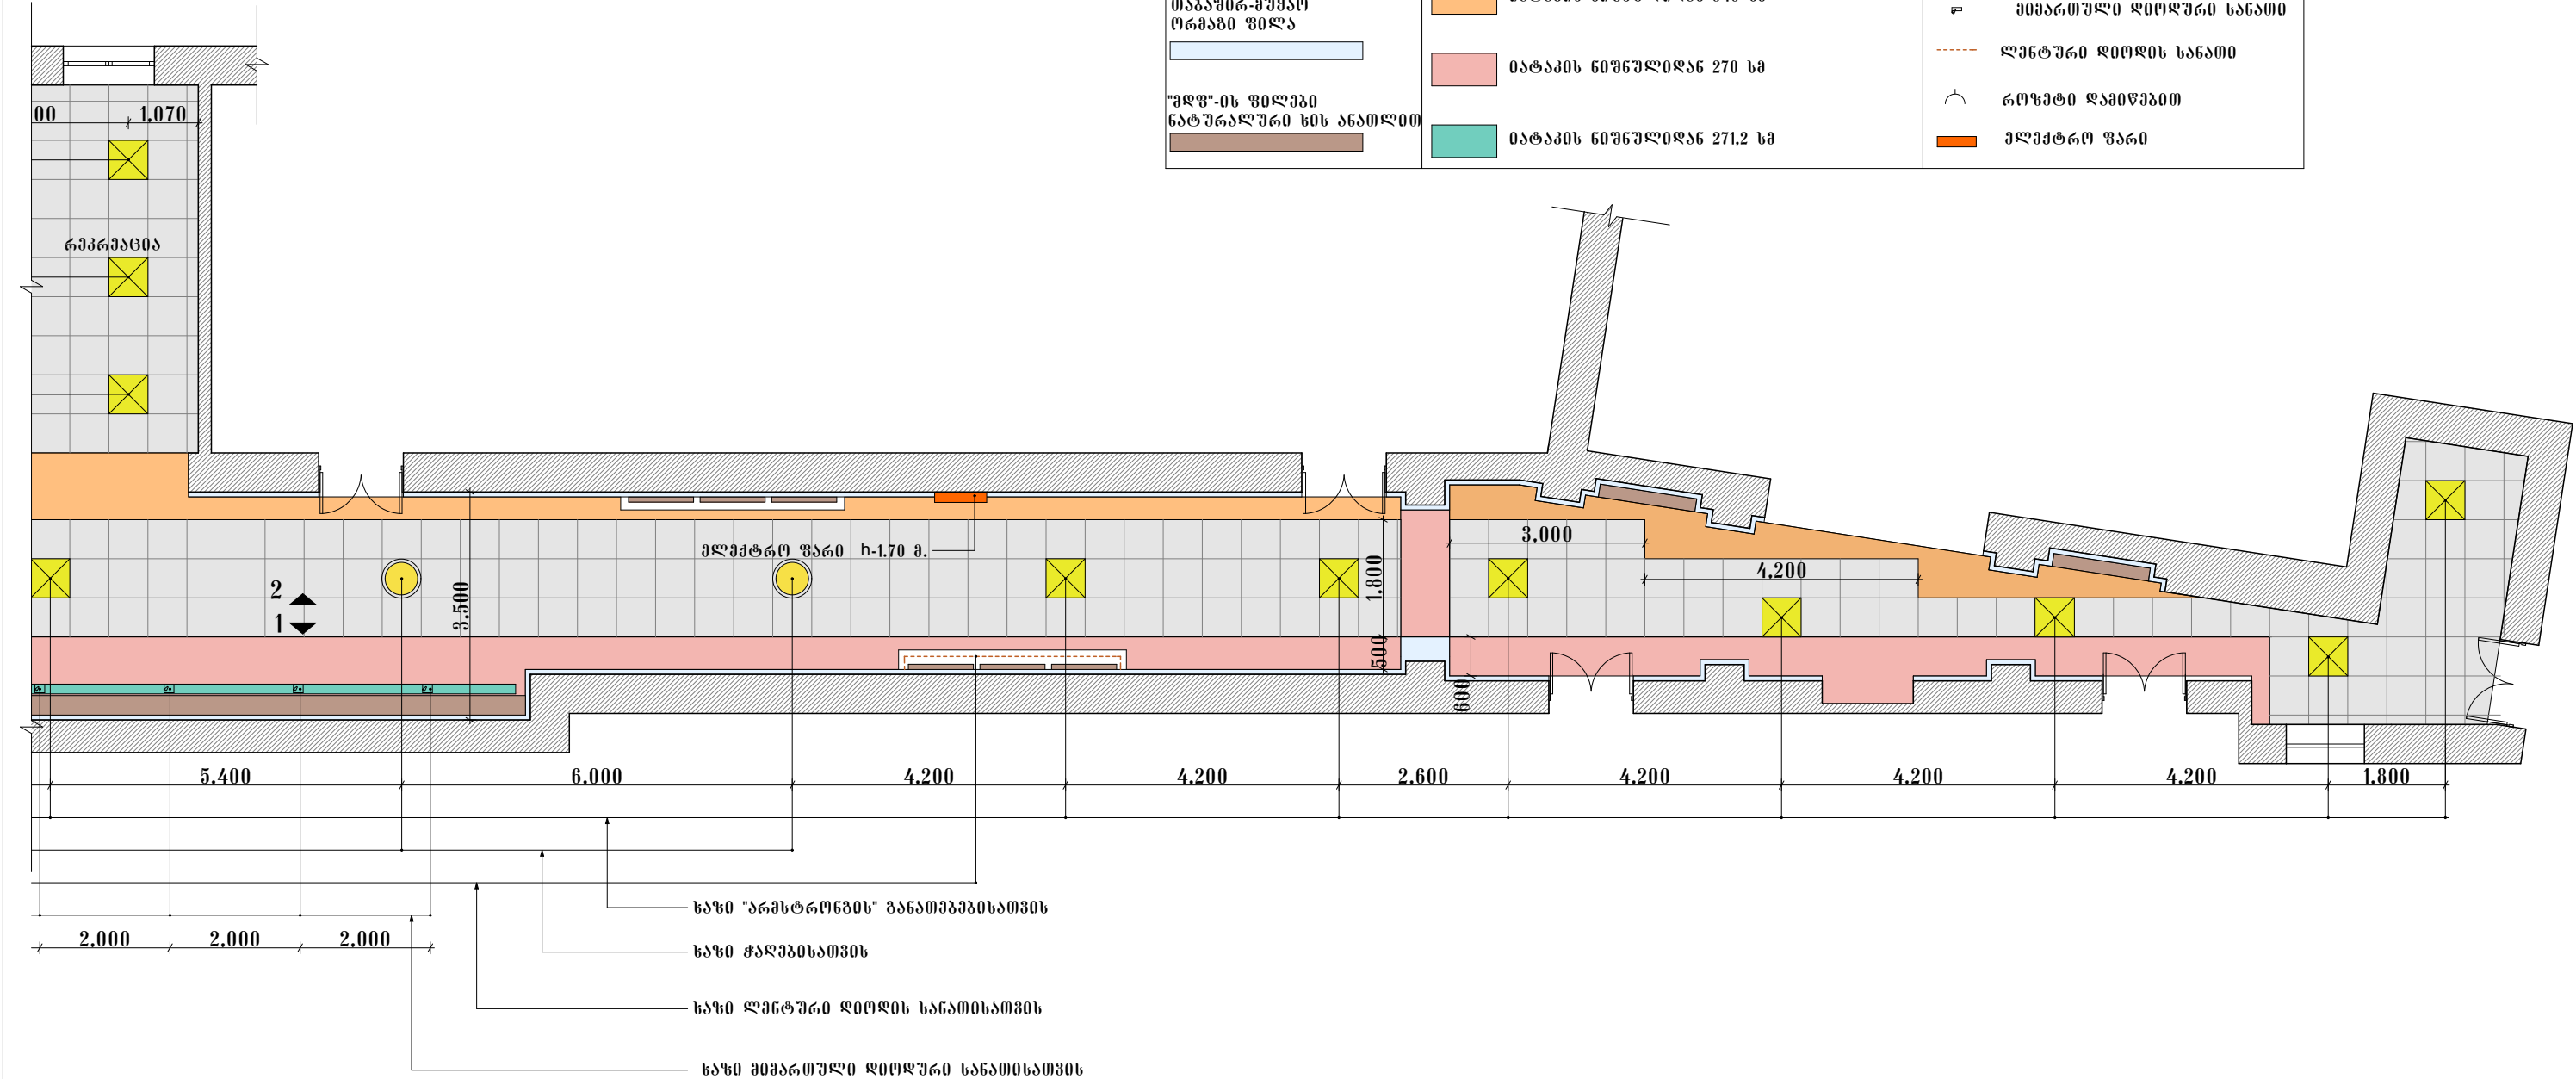

ღასახელდება  მ. თბილისი, რუსთაველის გამზირი №52 მეცნიერებათა ეროვნული აკადემიის რეაბილიტაციის პროექტი მიწისზედა II სართულის ღერევნის რეაბილიტაცია		სსიპ  საგანმანათლებლო და სამეცნიერო ინფრასტრუქტურის განვითარების სააგენტო მ. აღმაშენებლის 1. შენობა-ნაგებობა №1. II სართული თბილისი საქართველო 2600 ტ.: (+995 32) 2 200 220; 2 200 233; www.esida.ge	ნახაზის ღასახელდება	არქიტექტურის სამსახურის უფროსი ზურაბ ნიკოლაიშვილი
			ღერევენო ელექტრობის მოწყობის გეგმა "გ"	არქიტექტორი: თამარ გეწაძე შეასრულა: თამარ გეწაძე შეამოწმა: ბაკურ ჯავახიძე
			ნახაზის სტატუსი ტექნიკური დოკუმენტაცია არქიტექტურა	მასშტაბი 1:100 ფურც. 5-9

პირობითი აღნიშვნები	შენიშვნა:
თეთრი კედელი შპრი: Naturalweis მუში კედელი: გაყვანილობა იქნება შპტპრინატი სარკავი, რიგშიც შედგენილი იქნება 2 შპრინატი შპრი : 1.მირი granit 50 2.პოლო შპრი granit 35  არსებული მატატი	1.შპრი და ზომები გადამოწმებული იქნება აღბილზე, სადამონტაჟო საშუალოების შედეგად. 2.საპროექტო ჭირები შეიღებოს თეთრი შპრინი წყალ-მუშის სარკავი

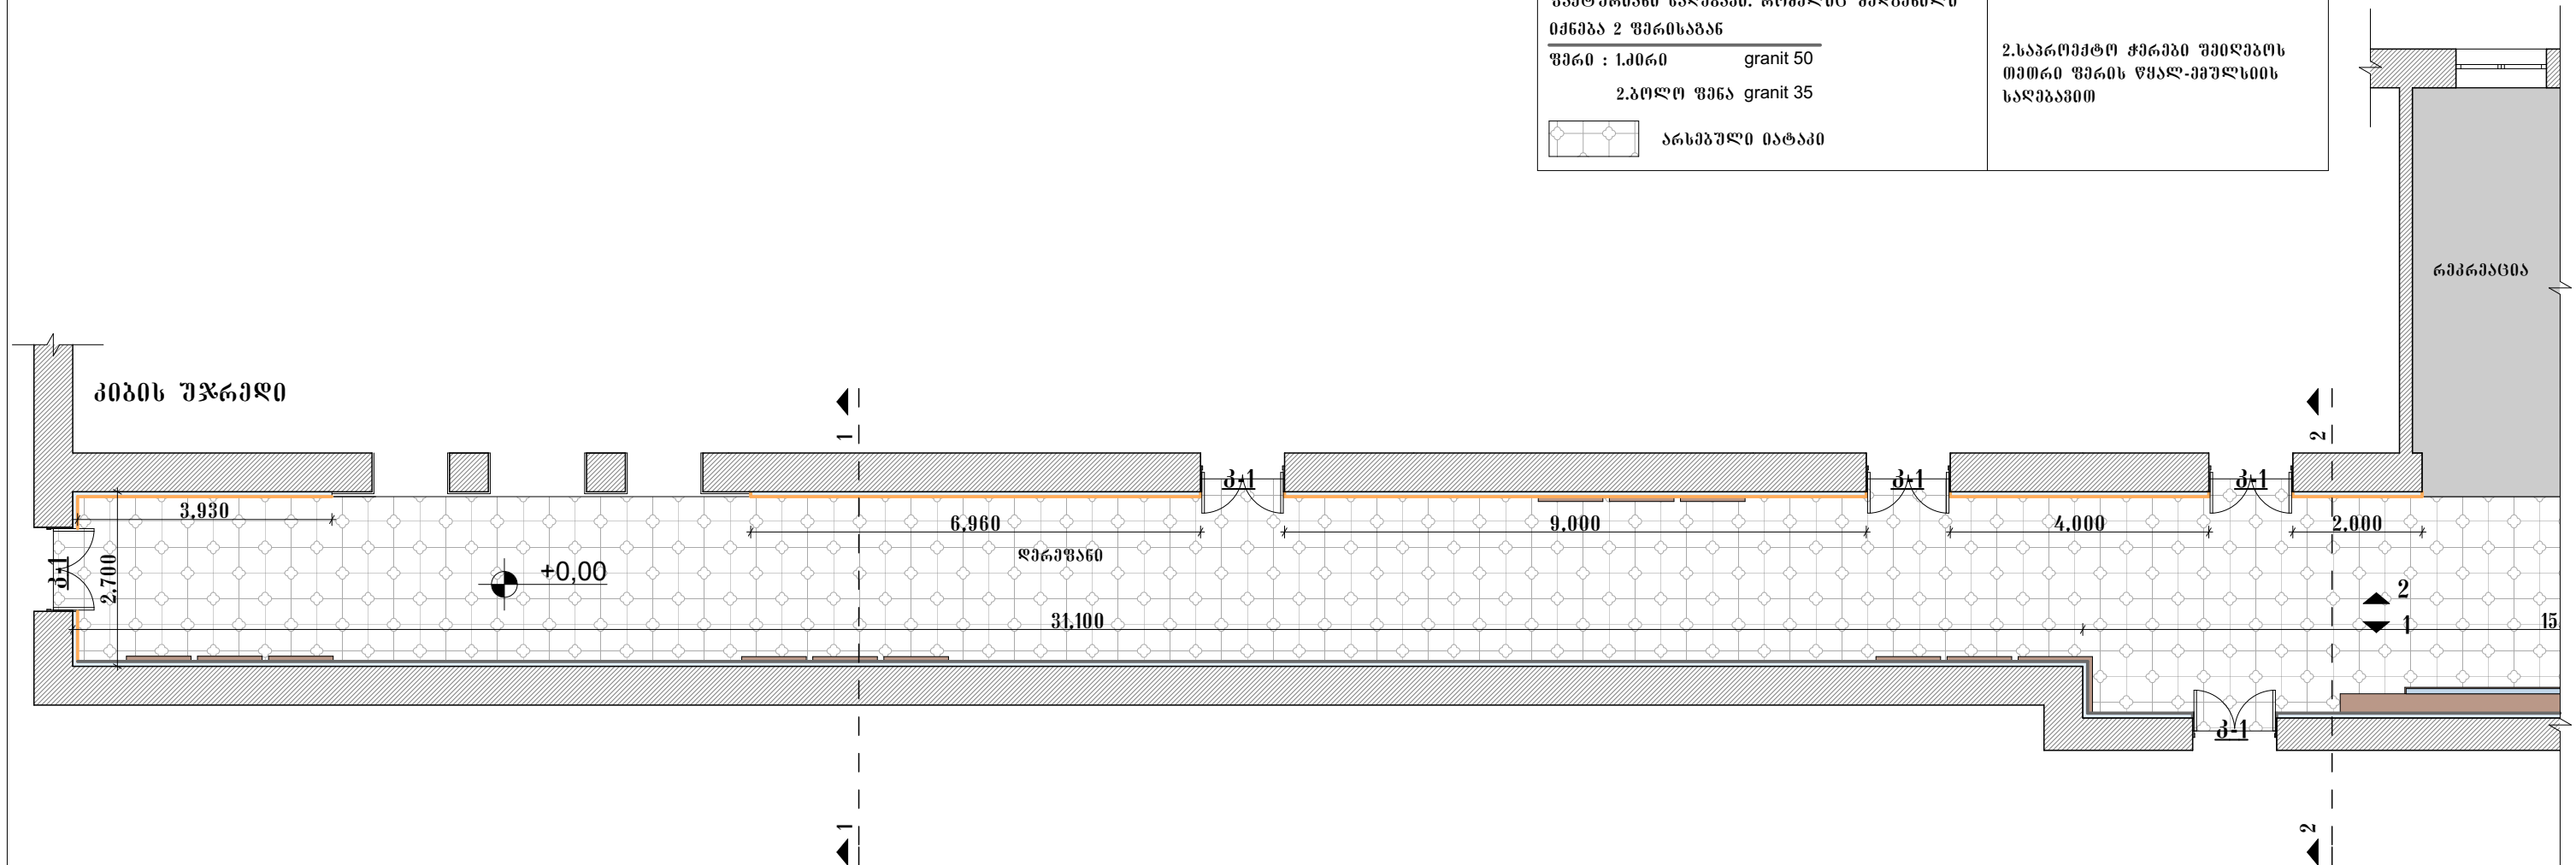

დასახელება



ქ. თბილისი, რუსთაველის
გამზირო №52

მეცნიერებათა ეროვნული
აკადემიის
რეაბილიტაციის პროექტი

მიწისზედა II სართულის ღერევნის
რეაბილიტაცია

6603



საბანმანათლებლო და სამეცნიერო
სტრუქტურის განვითარების სააგენტო

მ. აღმაშენებლის 1. შენობა-ნაგებობა №1. II სართული
თბილისი
საქართველო
2600
ტ.: (+995 32) 2 200 220; 2 200 233; www.esida.ge

ნახაზის დასახელება

დერეფანი
სამღებრო სამუშაოების გეგმა "ა"

ნახაზის სტატუსი

ტექნიკური დოკუმენტაცია


არქიტექტურის სამსახურის უფროსი
ზურაბ ნიკოლაიშვილი


არქიტექტორი: თამარ გეწაძე
შეასრულა: თამარ გეწაძე
შეამოწმა: ბაქურ ჯავახიძე

	მასშტაბი
--	----------


1:100

3. 5-10

პირებიანი აღნიშვნები		შენიშვნა:
არსებული კედლები	ხის პლენტები	1. ფართი და ზომები გადამოწმებული იქნას აღგილზე სადემონტაჟო სამუშაოების შემდეგ. 2. სხვა დენების გაყვანილობები არსებული 2 ცალი კარადა მოწყობის სამსახურისთვის ავთვის ზედა ნაწილზე და ხის ზედაპირიდან პანელში
თავაზირ-მუყაო ორგანი ფილა	სხვა დენების გაყვანილობები არსებული კარადა	
"მღვ"-ის ფილები ნატურალური ხის ანათლით	არსებული იატაკი	



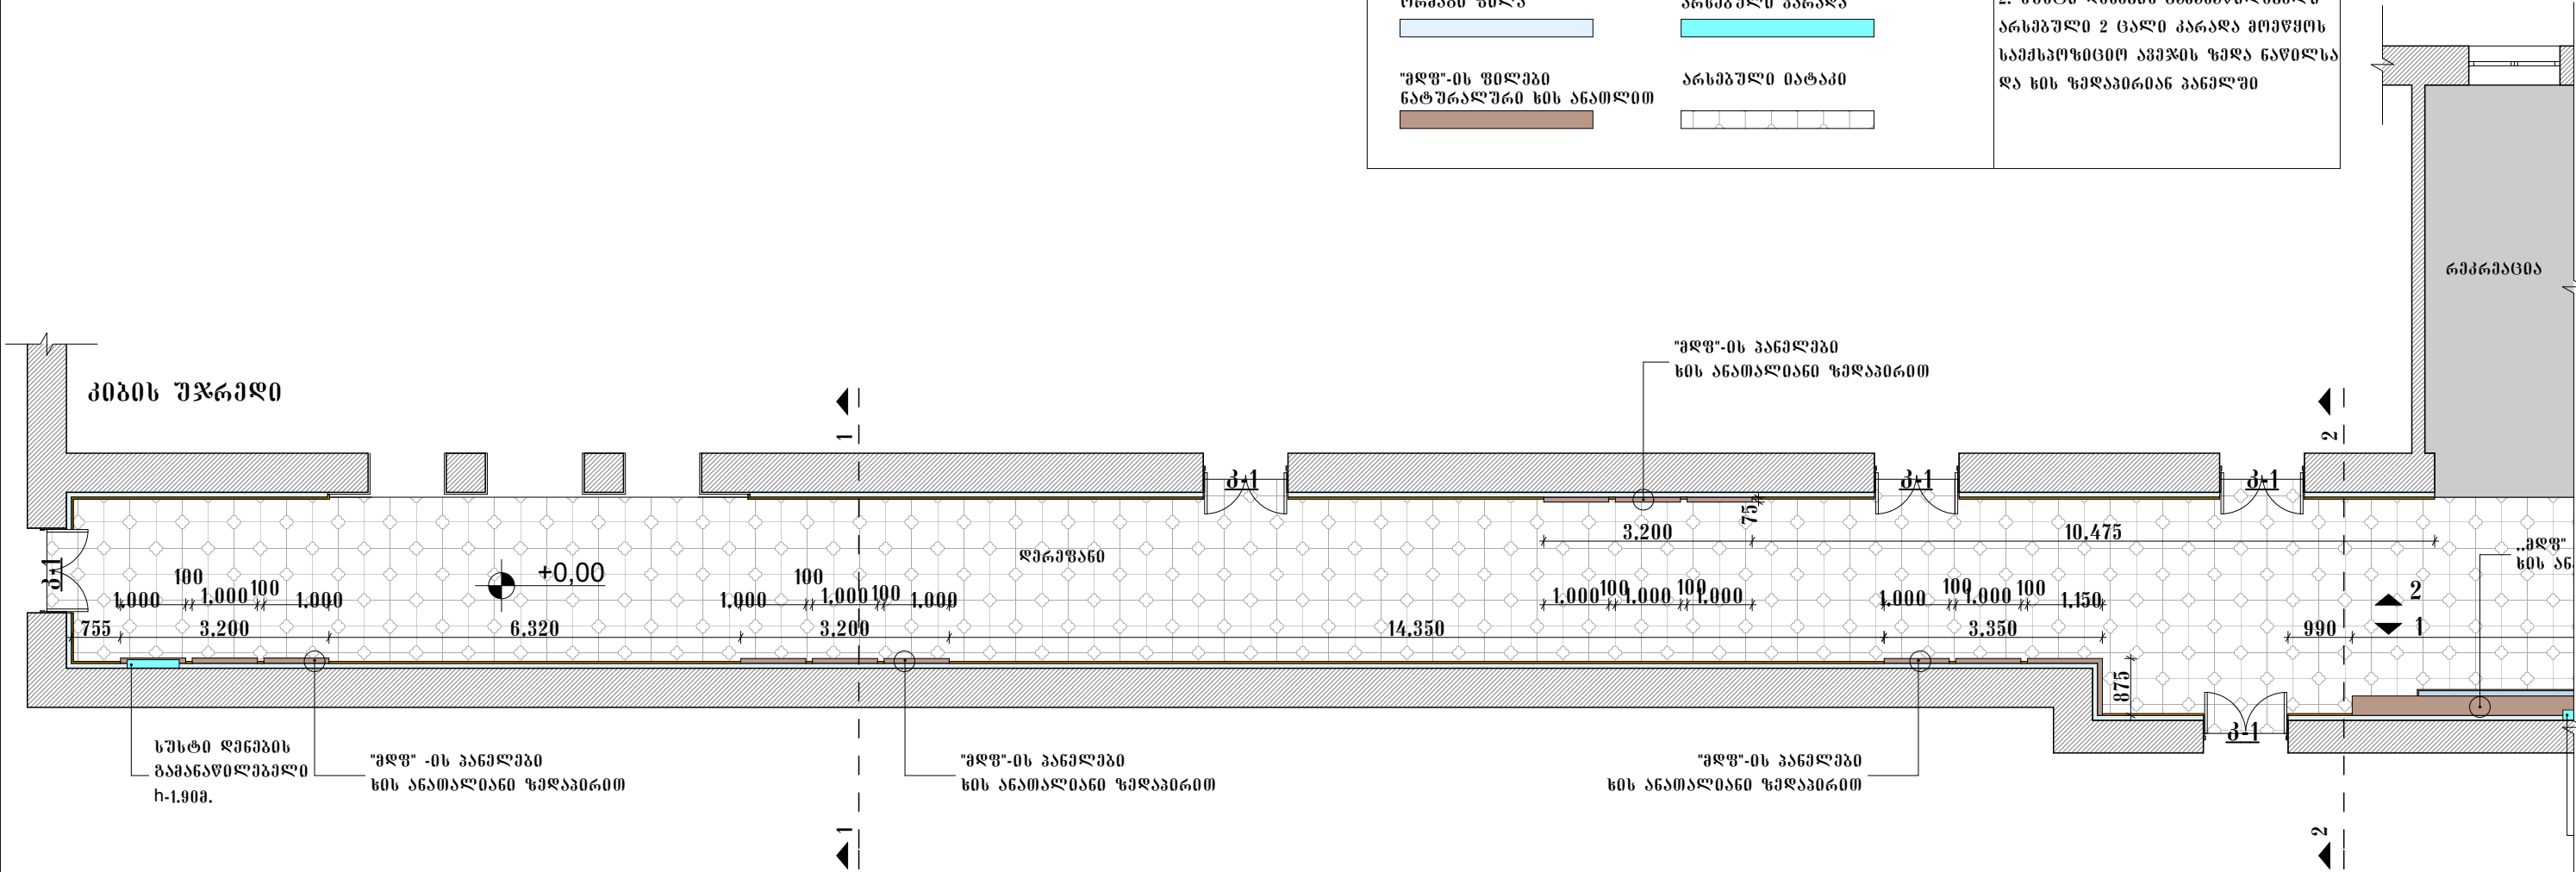


დასახელება  მ. თბილისი, რუსთაველის გამზირი №52 მეცნიერებათა ეროვნული აკადემიის რეაბილიტაციის პროექტი მედიკალინა II სართულის დერეფნის რეაბილიტაცია		სსიპ  საგანმანათლებლო და სამეცნიერო ინფრასტრუქტურის განვითარების სააგენტო მ. აღმაშენებლის 1. შენობა-ნაგებობა №1. II სართული თბილისი საქართველო 2600 ტ.: (+995 32) 2 200 220; 2 200 233; www.esida.ge	ნახაზის დასახელება დერეფანი „მღვ“-ის პანელების მოწყობის გეგმა. ნაწილი "ა"	არქიტექტურის სამსახურის უფროსი ზურაბ ნიკოლაიშვილი არქიტექტორი: თამარ გეგაძე შეასრულა: თამარ გეგაძე შეამოწმა: ბაკურ ჯაფარიძე
			ნახაზის სტატუსი ტექნიკური დოკუმენტაცია არქიტექტურა	მასშტაბი 1:100
				ფურც. 1-12

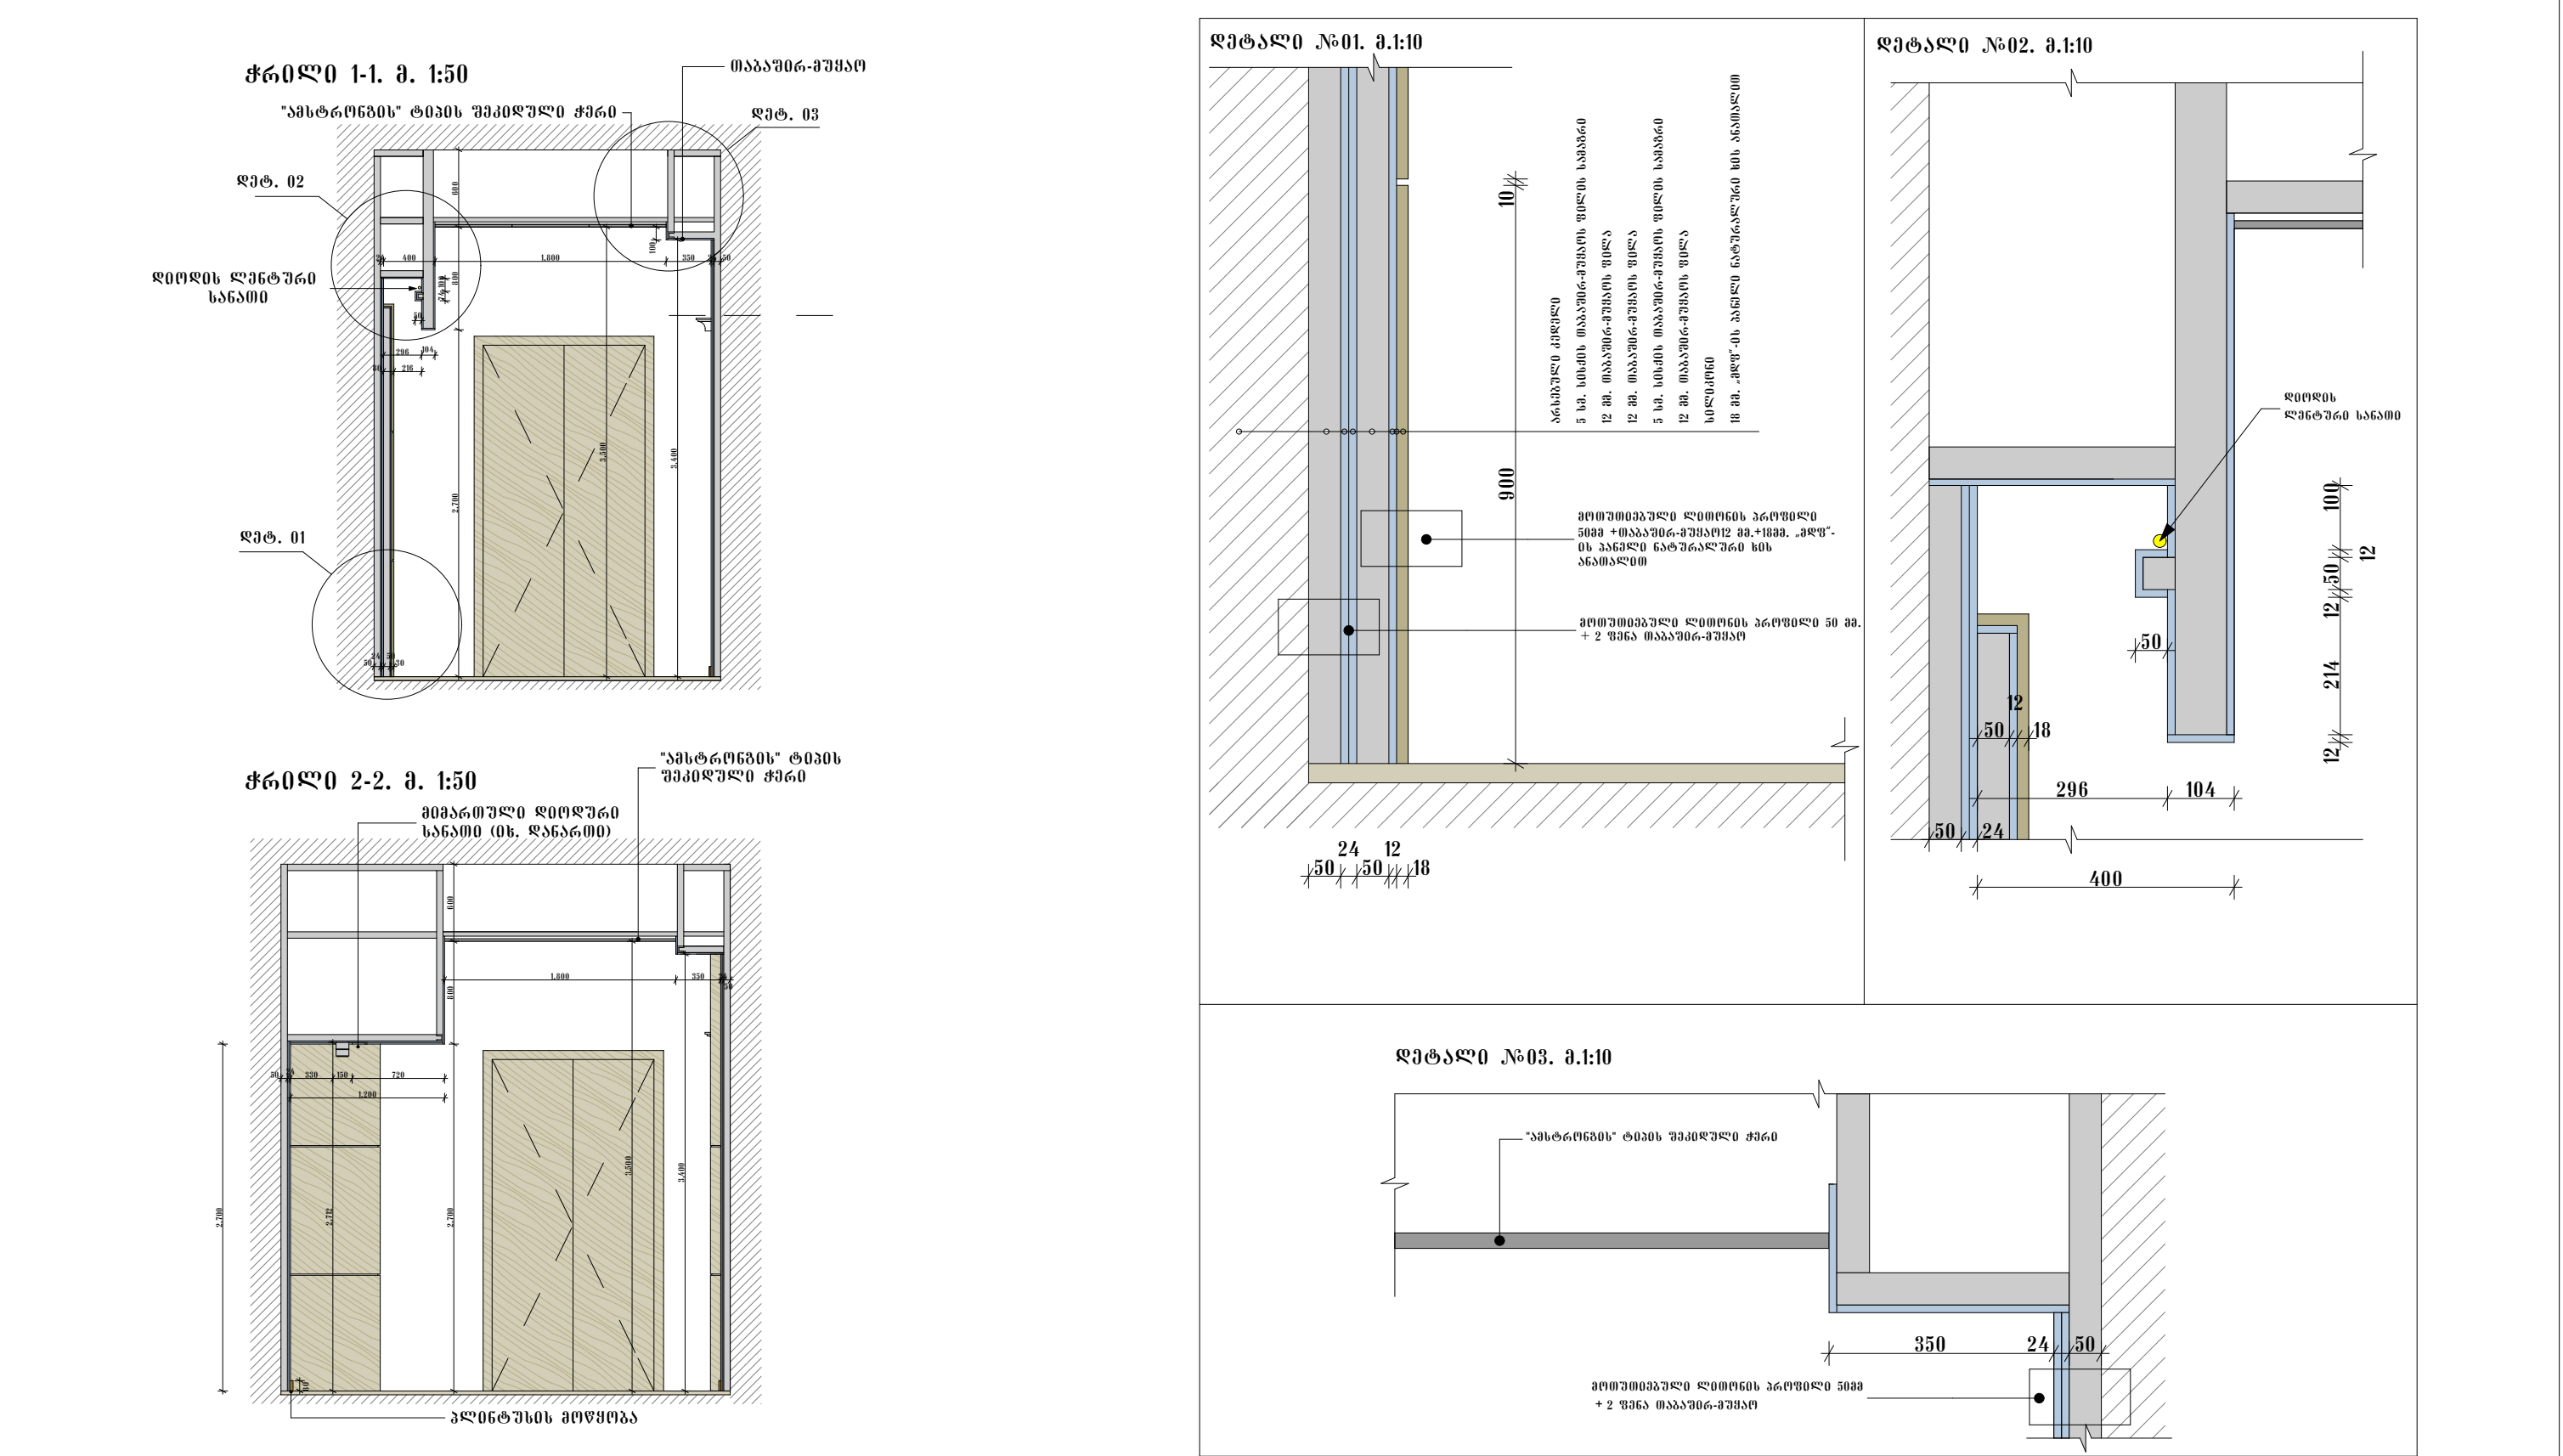


დასახელება  მ. თბილისი. რუსთაველის გამზირი №52 მეცნიერებათა ეროვნული აკადემიის რეაბილიტაციის პროექტი მიწისზედა II სართულის დერეფნის რეაბილიტაცია		სსიპ  საგანმანათლებლო და სამეცნიერო ინფრასტრუქტურის განვითარების სააგენტო მ. აღმაშენებლის 1. შენობა-ნაგებობა №1. II სართული თბილისი საქართველო 2600 ტ.: (+995 32) 2 200 220; 2 200 233; www.esida.ge	ნახაზის დასახელება დერეფანი ჭრილი 1-1; 2-2; დეტალები ნახაზის სტატუსი ტექნიკური დოკუმენტაცია არქიტექტურა	არქიტექტურის სამსახურის უფროსი ზურაბ ნიკოლაიშვილი არქიტექტორი: თამარ გეგიაძე შეასრულა: თამარ გეგიაძე შეამოწმა: ბაკურ ჯაფარიძე მასშტაბი 1:10, 1:50 ფურც. 5-16
---	--	---	---	---

საექსპონატო სტენდი

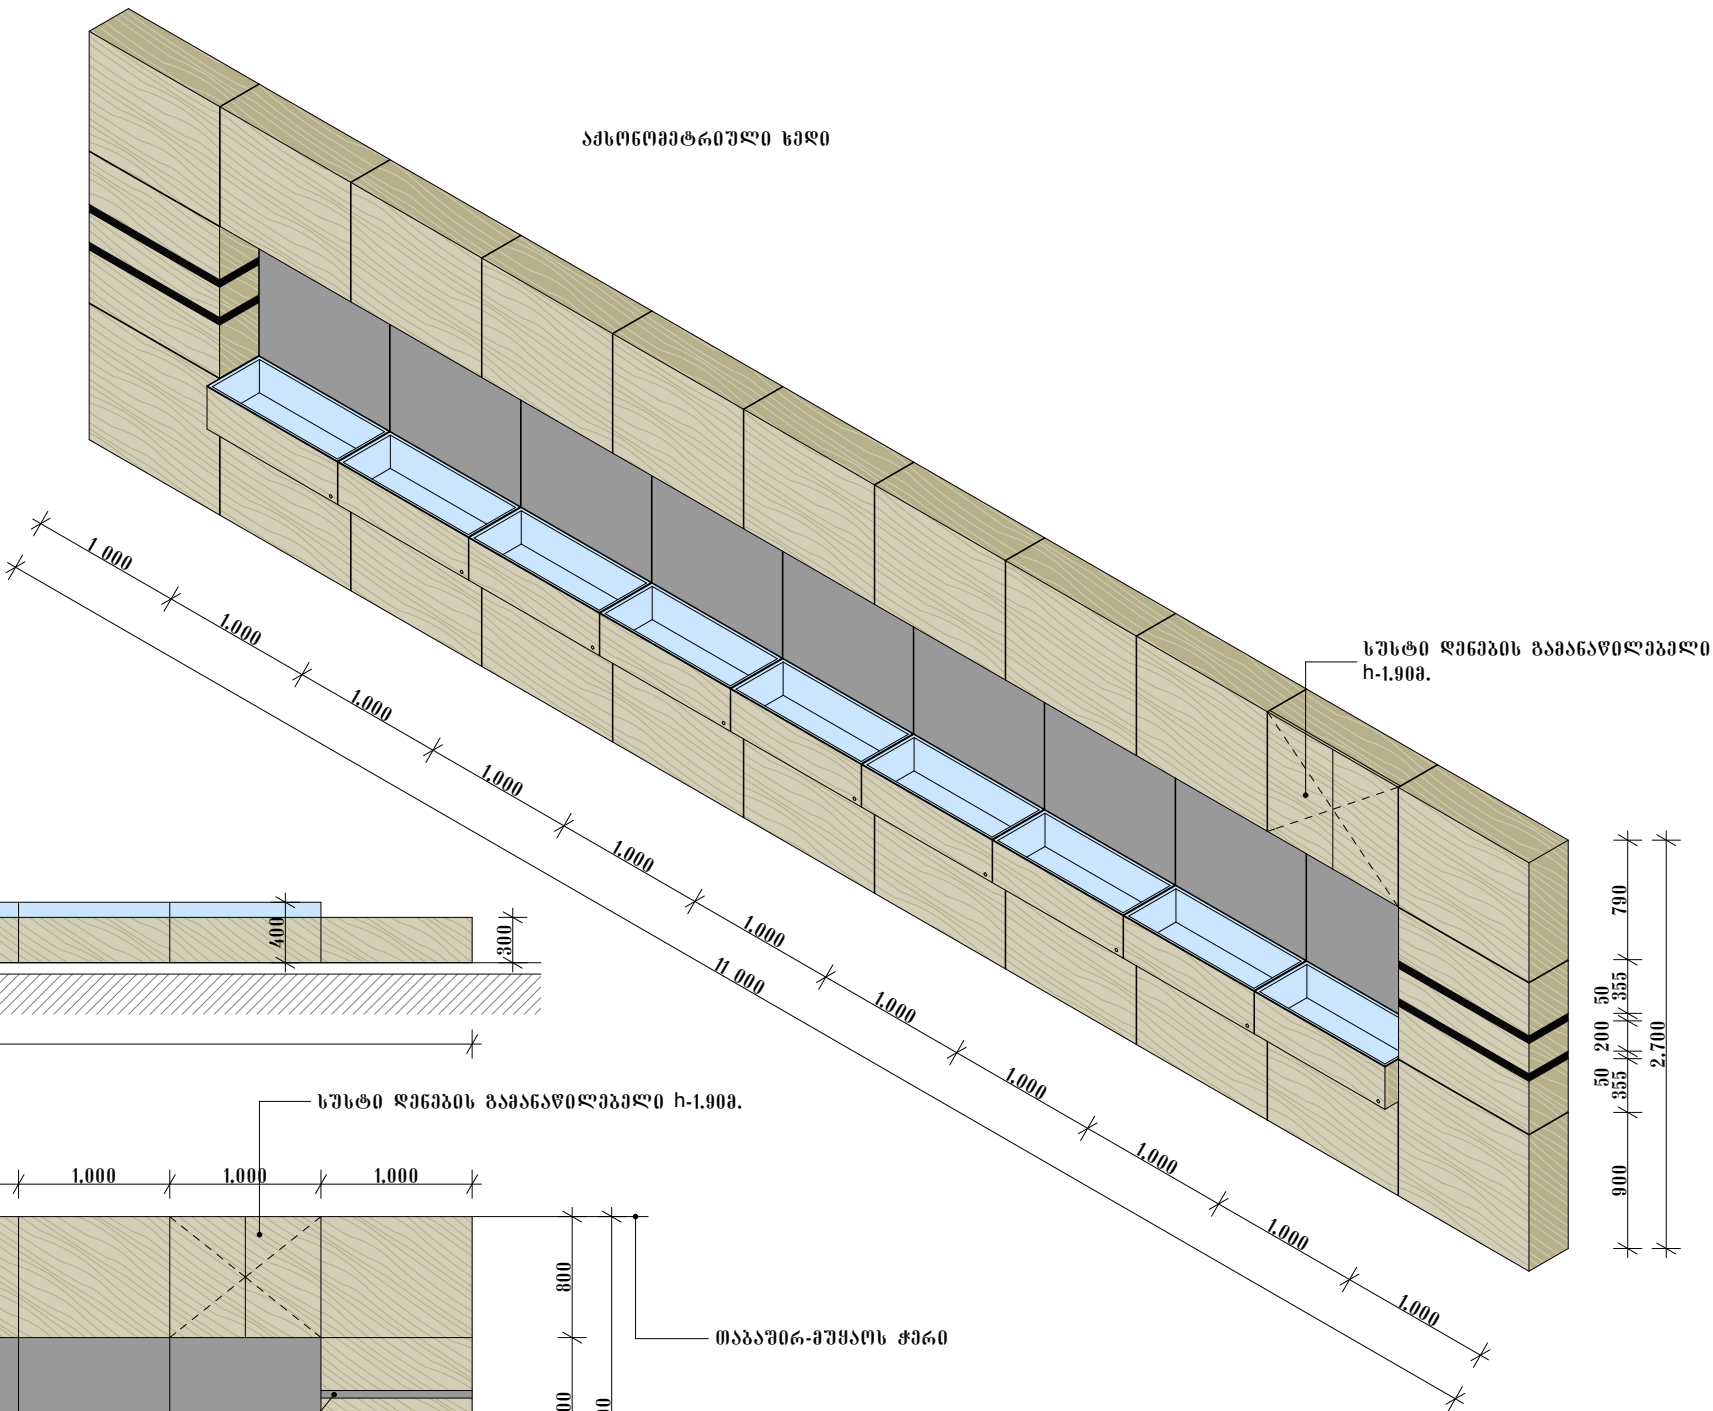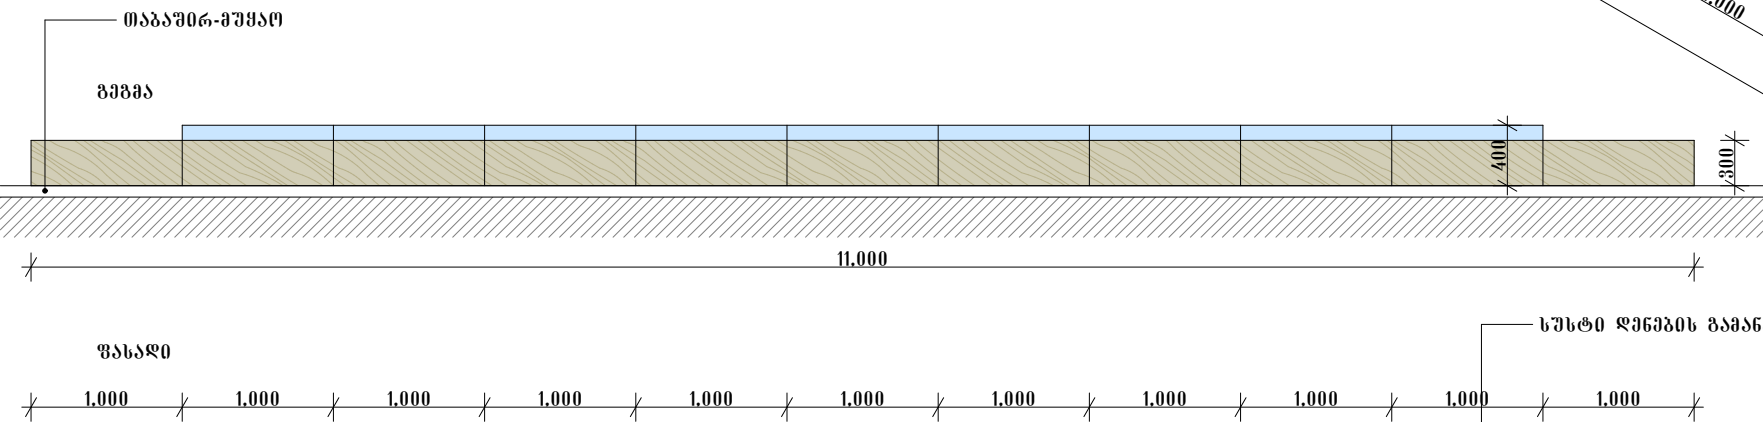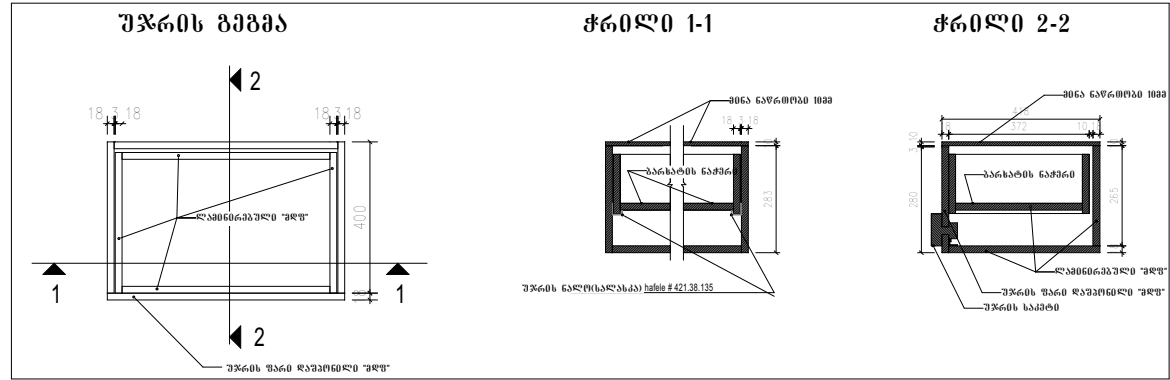

2 მმ ლამინირებული ლითონის ფურცელი "მღვ" ხის ანათაღის ზედაპირით


ღასახელდება  მ. თბილისი. რუსთაველის გამზირი №52 მეცნიერებათა ეროვნული აკადემიის რეაბილიტაციის პროექტი მიწისზედა II სართულის ღერევის რეაბილიტაცია		სსიპ  საგანმანათლებლო და სამეცნიერო ინფრასტრუქტურის განვითარების სააგენტო მ. აღმაშენებლის 1. შენობა-ნაგებობა №1. II სართული თბილისი საქართველო 2600 ტ.: (+995 32) 2 200 220; 2 200 233; www.esida.ge	ნახაზის ღასახელდება ღერევისანი საექსპონატო სტენდის მოწყობის სქემა	არქიტექტურის სამსახურის უფროსი ზურაბ ნიკოლაიშვილი არქიტექტორი: თამარ გეგაძე შეასრულა: თამარ გეგაძე შეამოწმა: ბაკურ ჯაფარიძე
			ნახაზის სტატუსი ტექნიკური ღოკუმენტაცია არქიტექტურა	მასშტაბი 1:50, 1:20 ფურც. 1-17

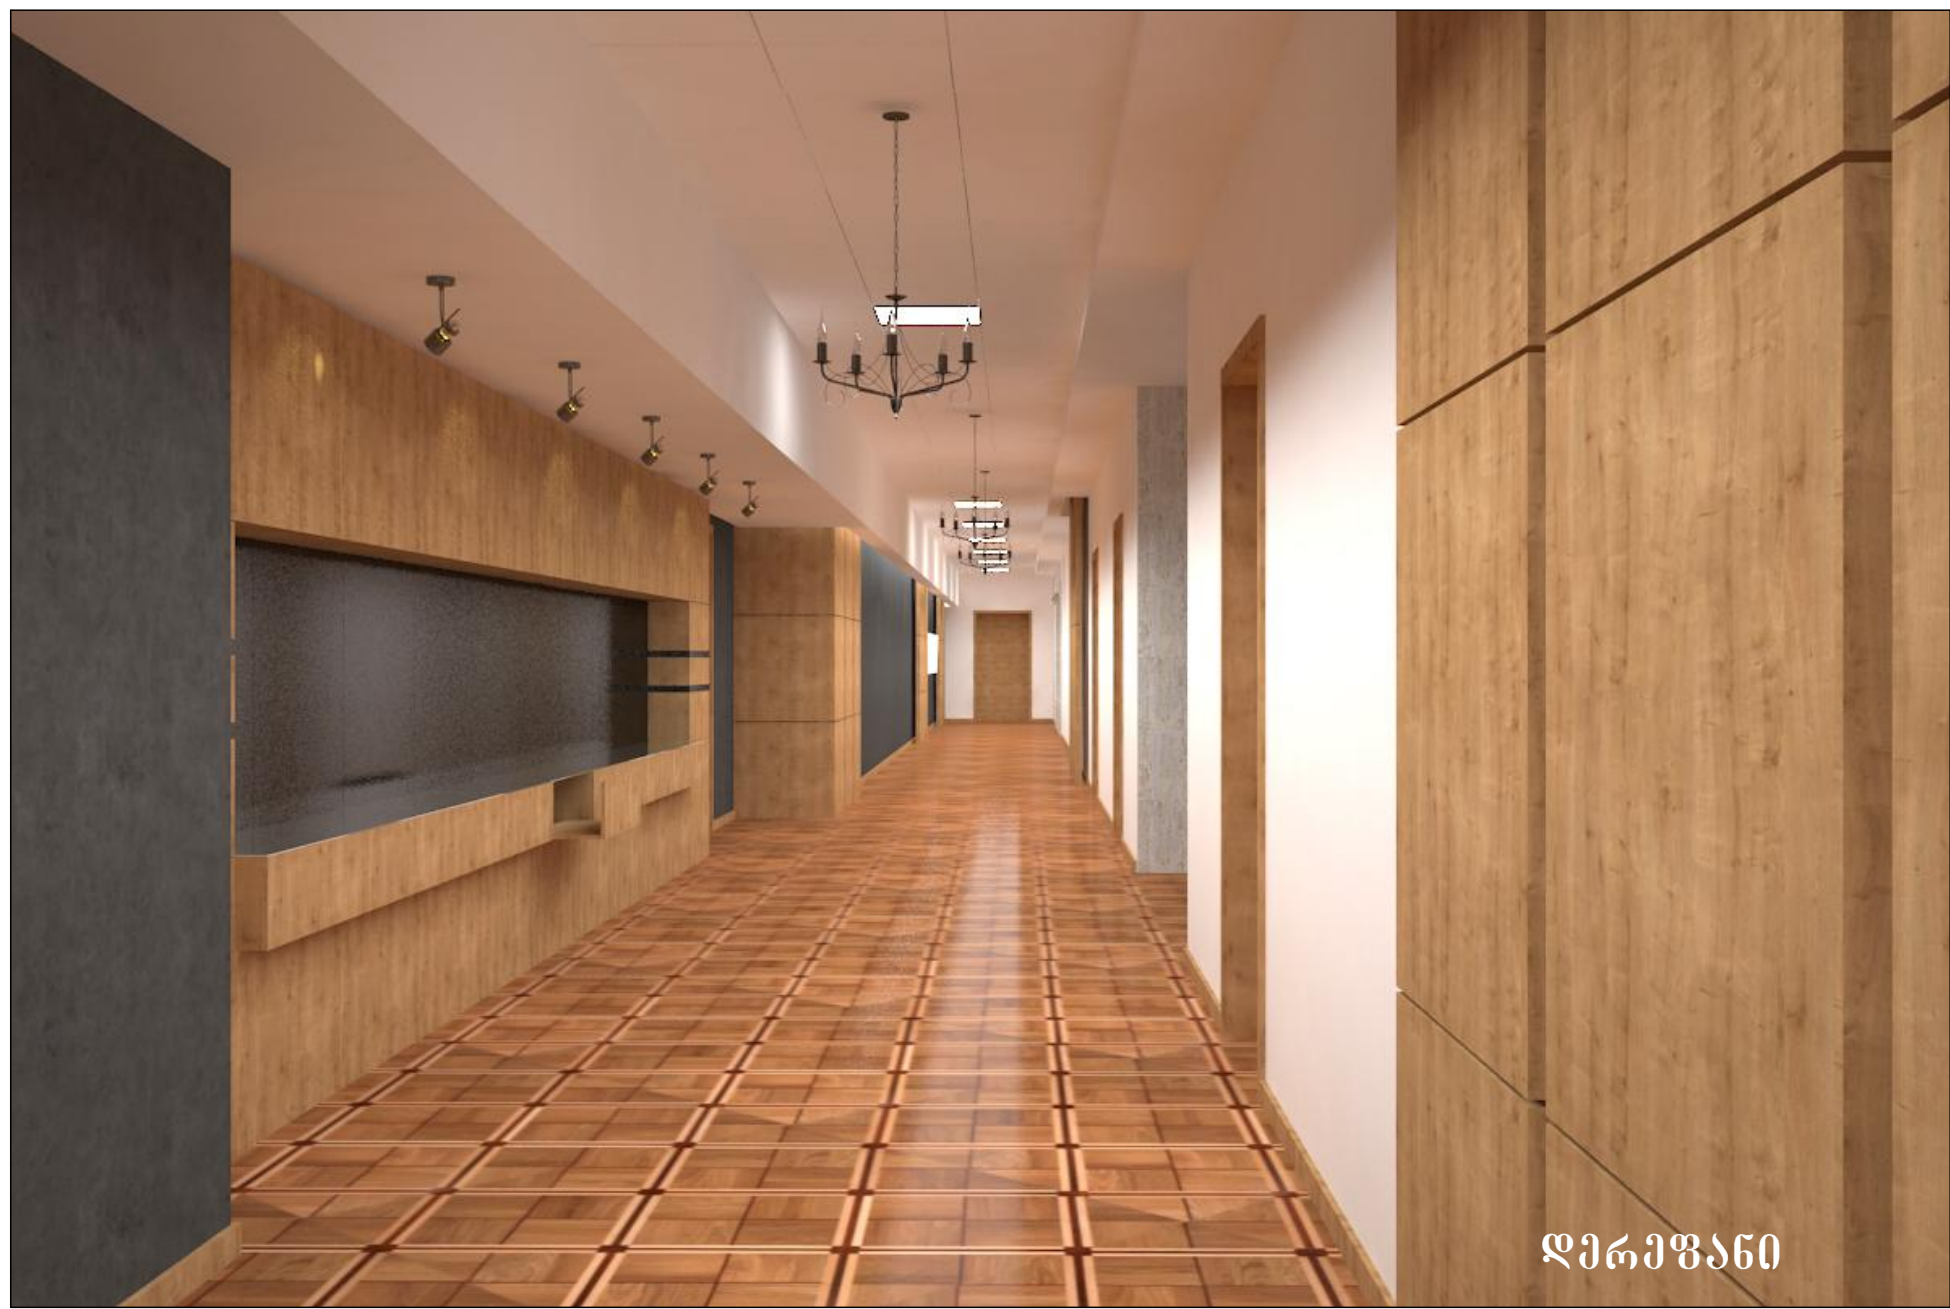






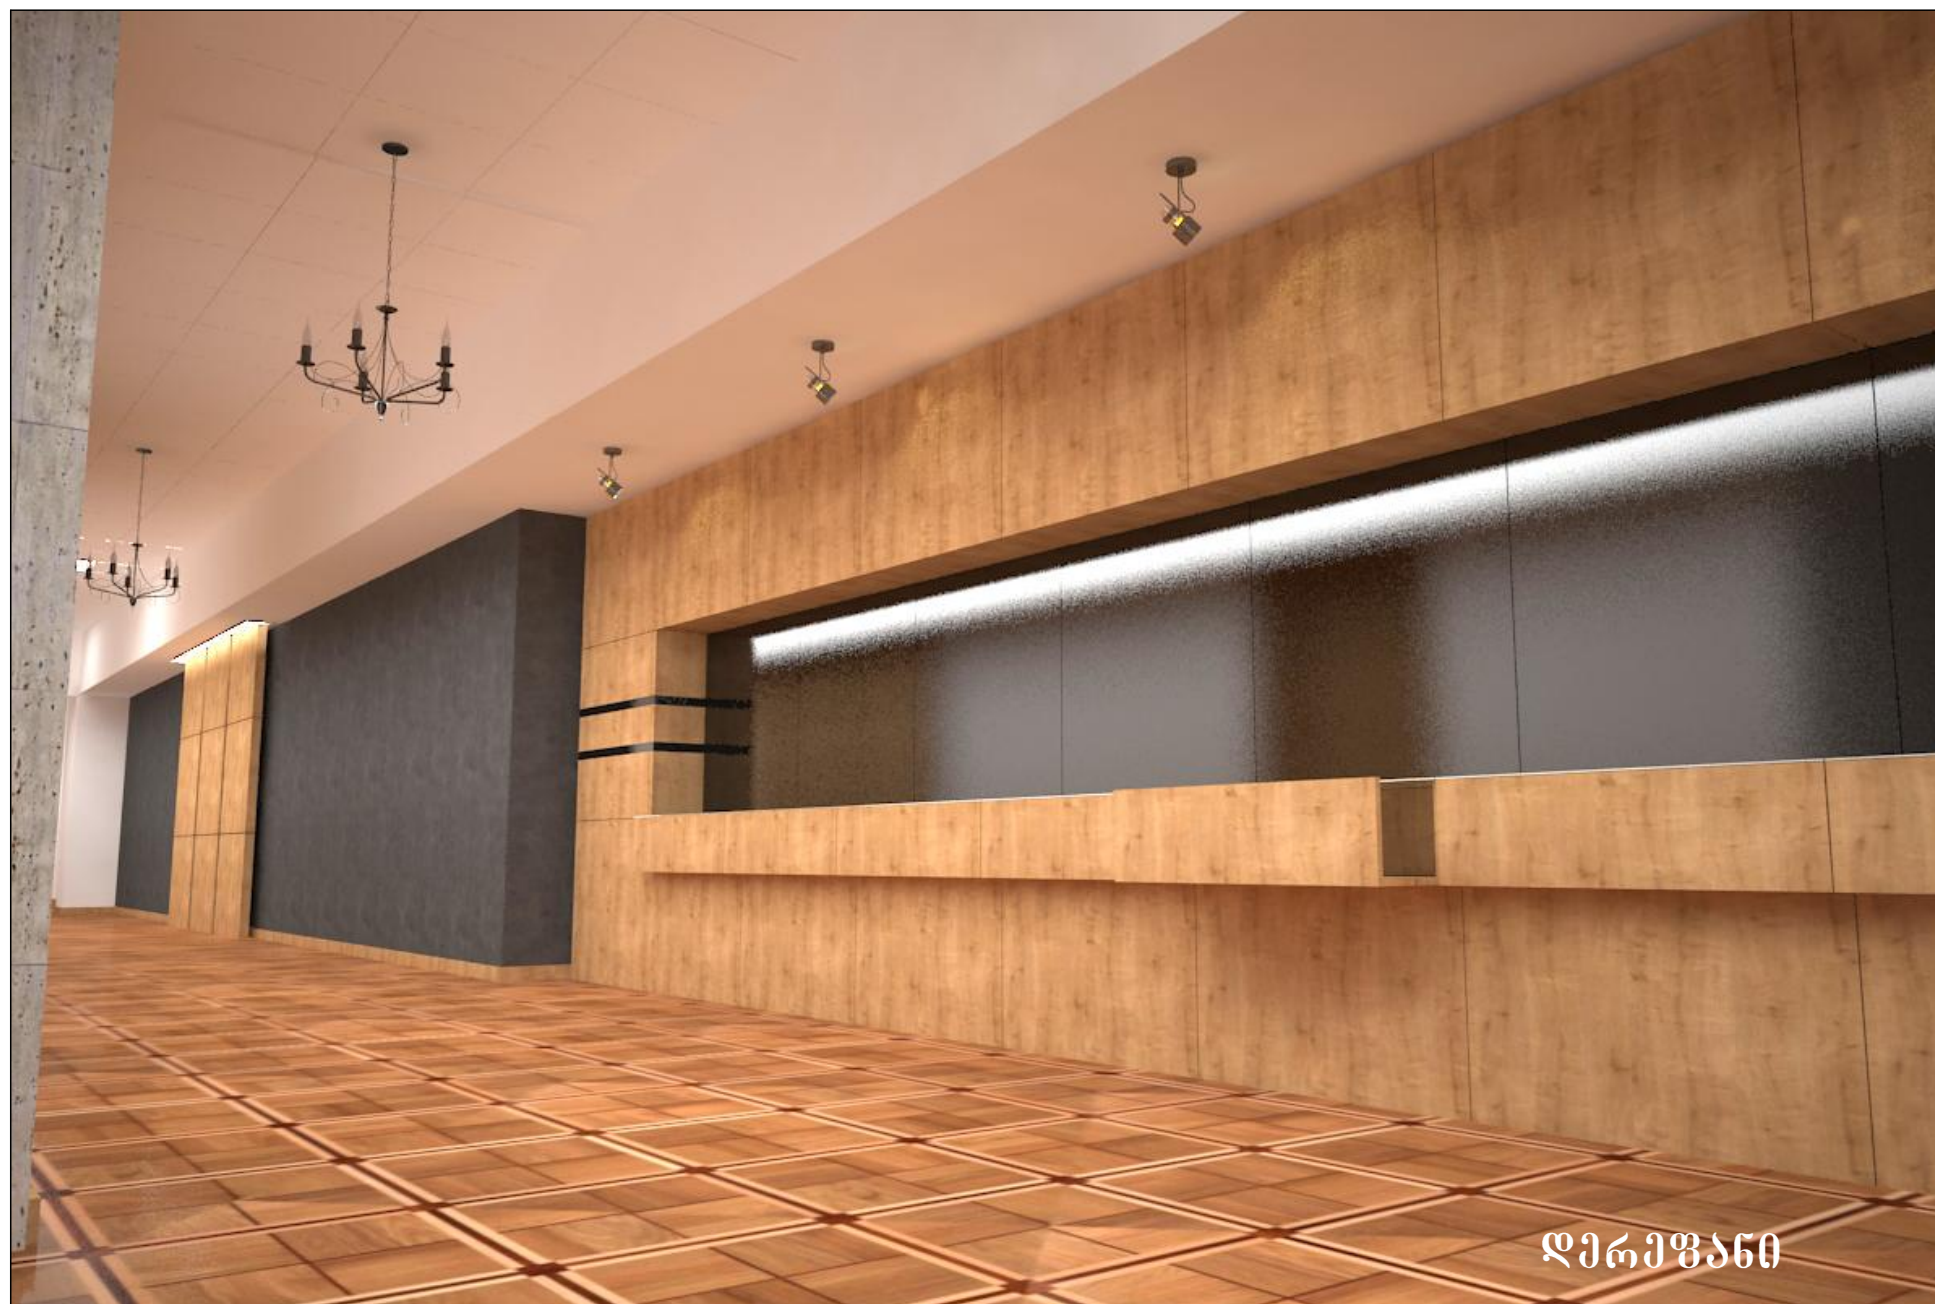




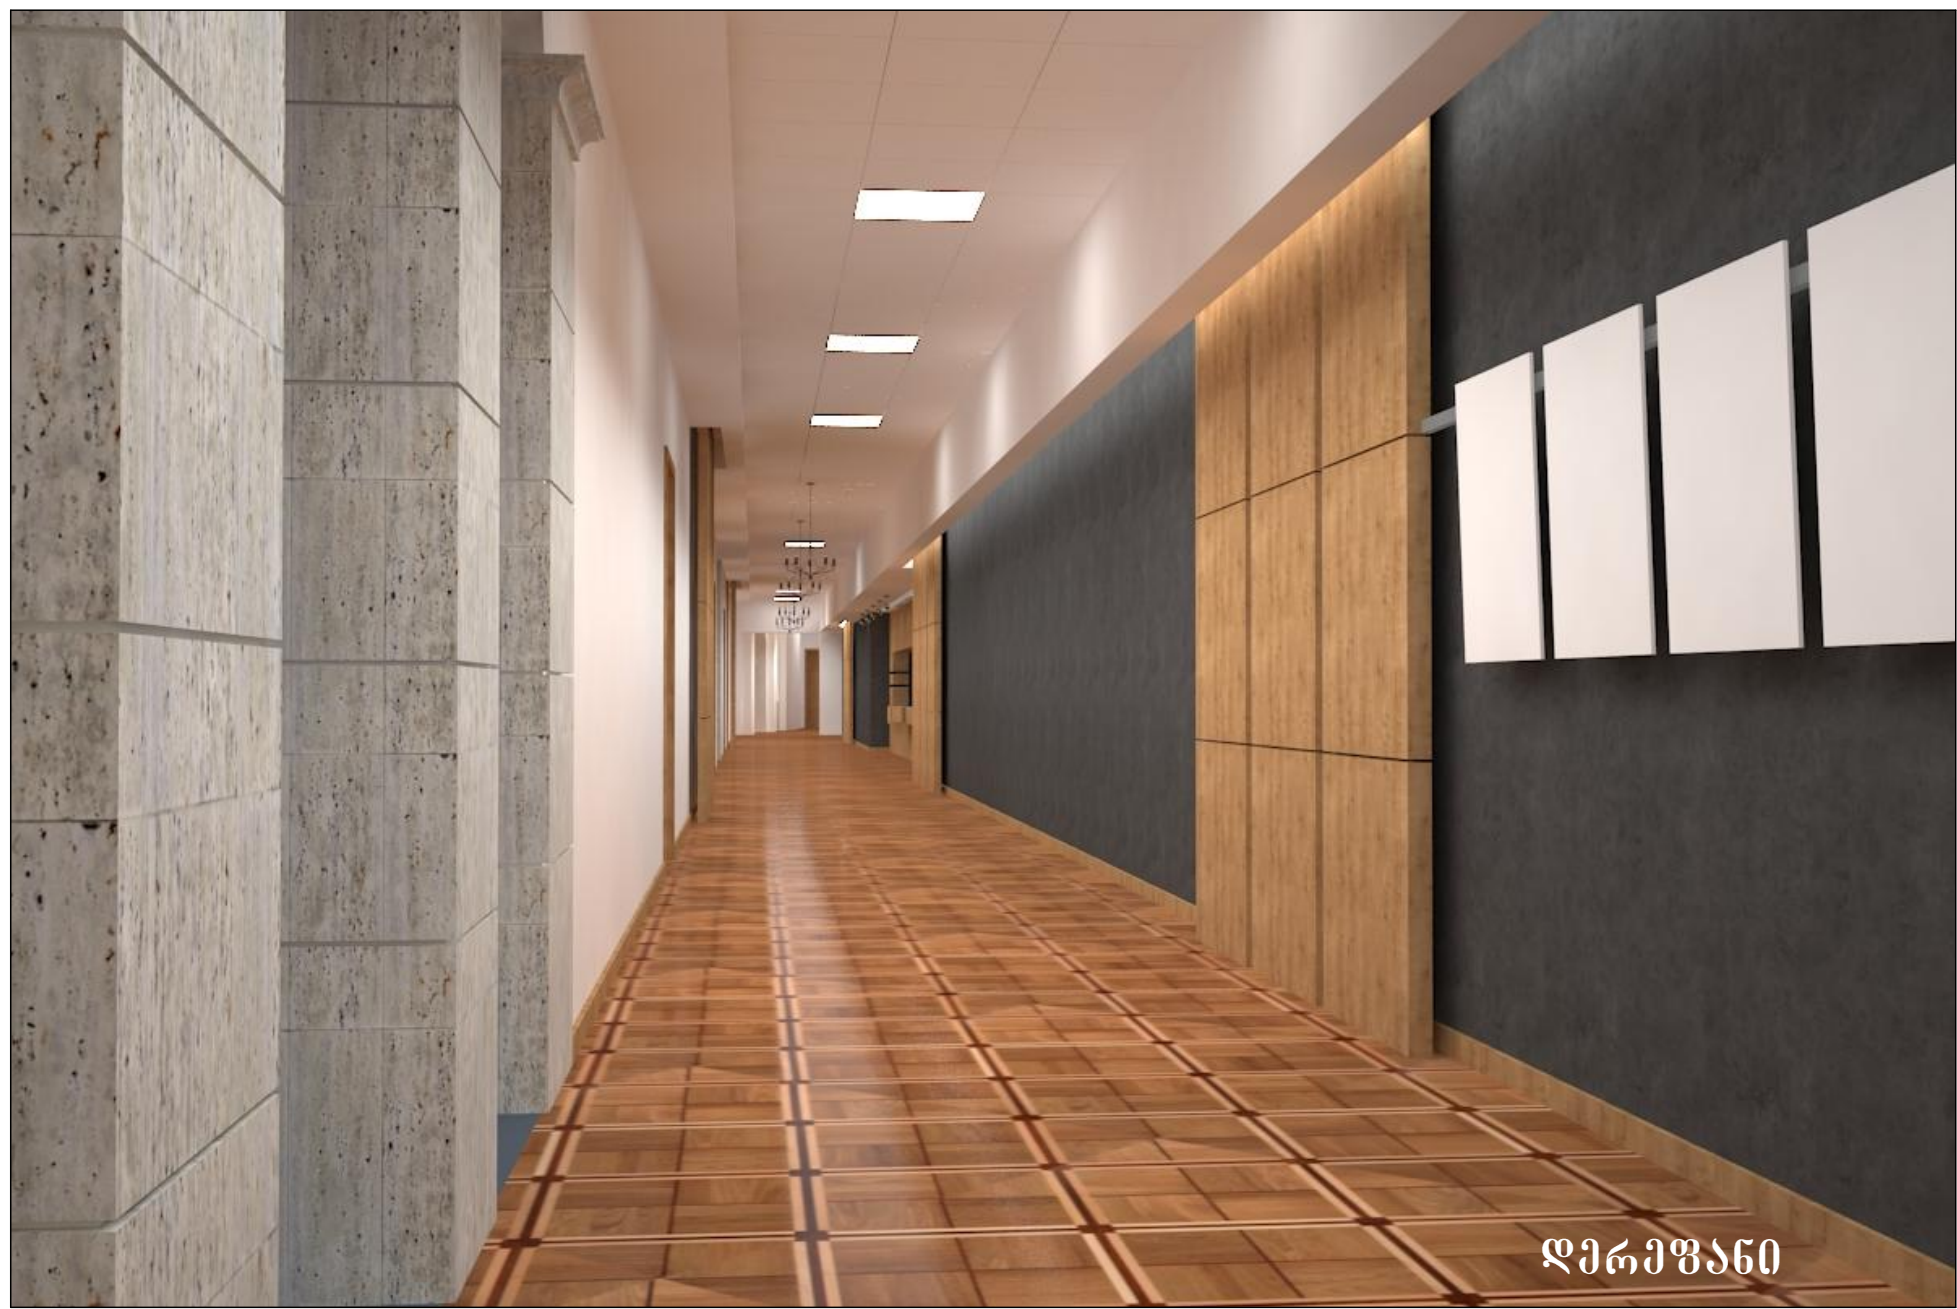



დერეფანი

პირობითი აღნიშვნები		შენიშვნა
არსებული კედლები	თაბაშირ-მუყაოს ტრაპიზი ფილა	1.არსებული ხის იატაკი მოიხვეწოს და დაიფაროს რამოდენიმე ფენა არაპრიალა ლაკით 2.მოცულობა და ზომები გადმოწყობული იქნას აღბილზე დემონტაჟის შემდეგ.
არსებული იატაკი	"მღვ"-ის ფილაები ნატურალური ხის ანათლით	

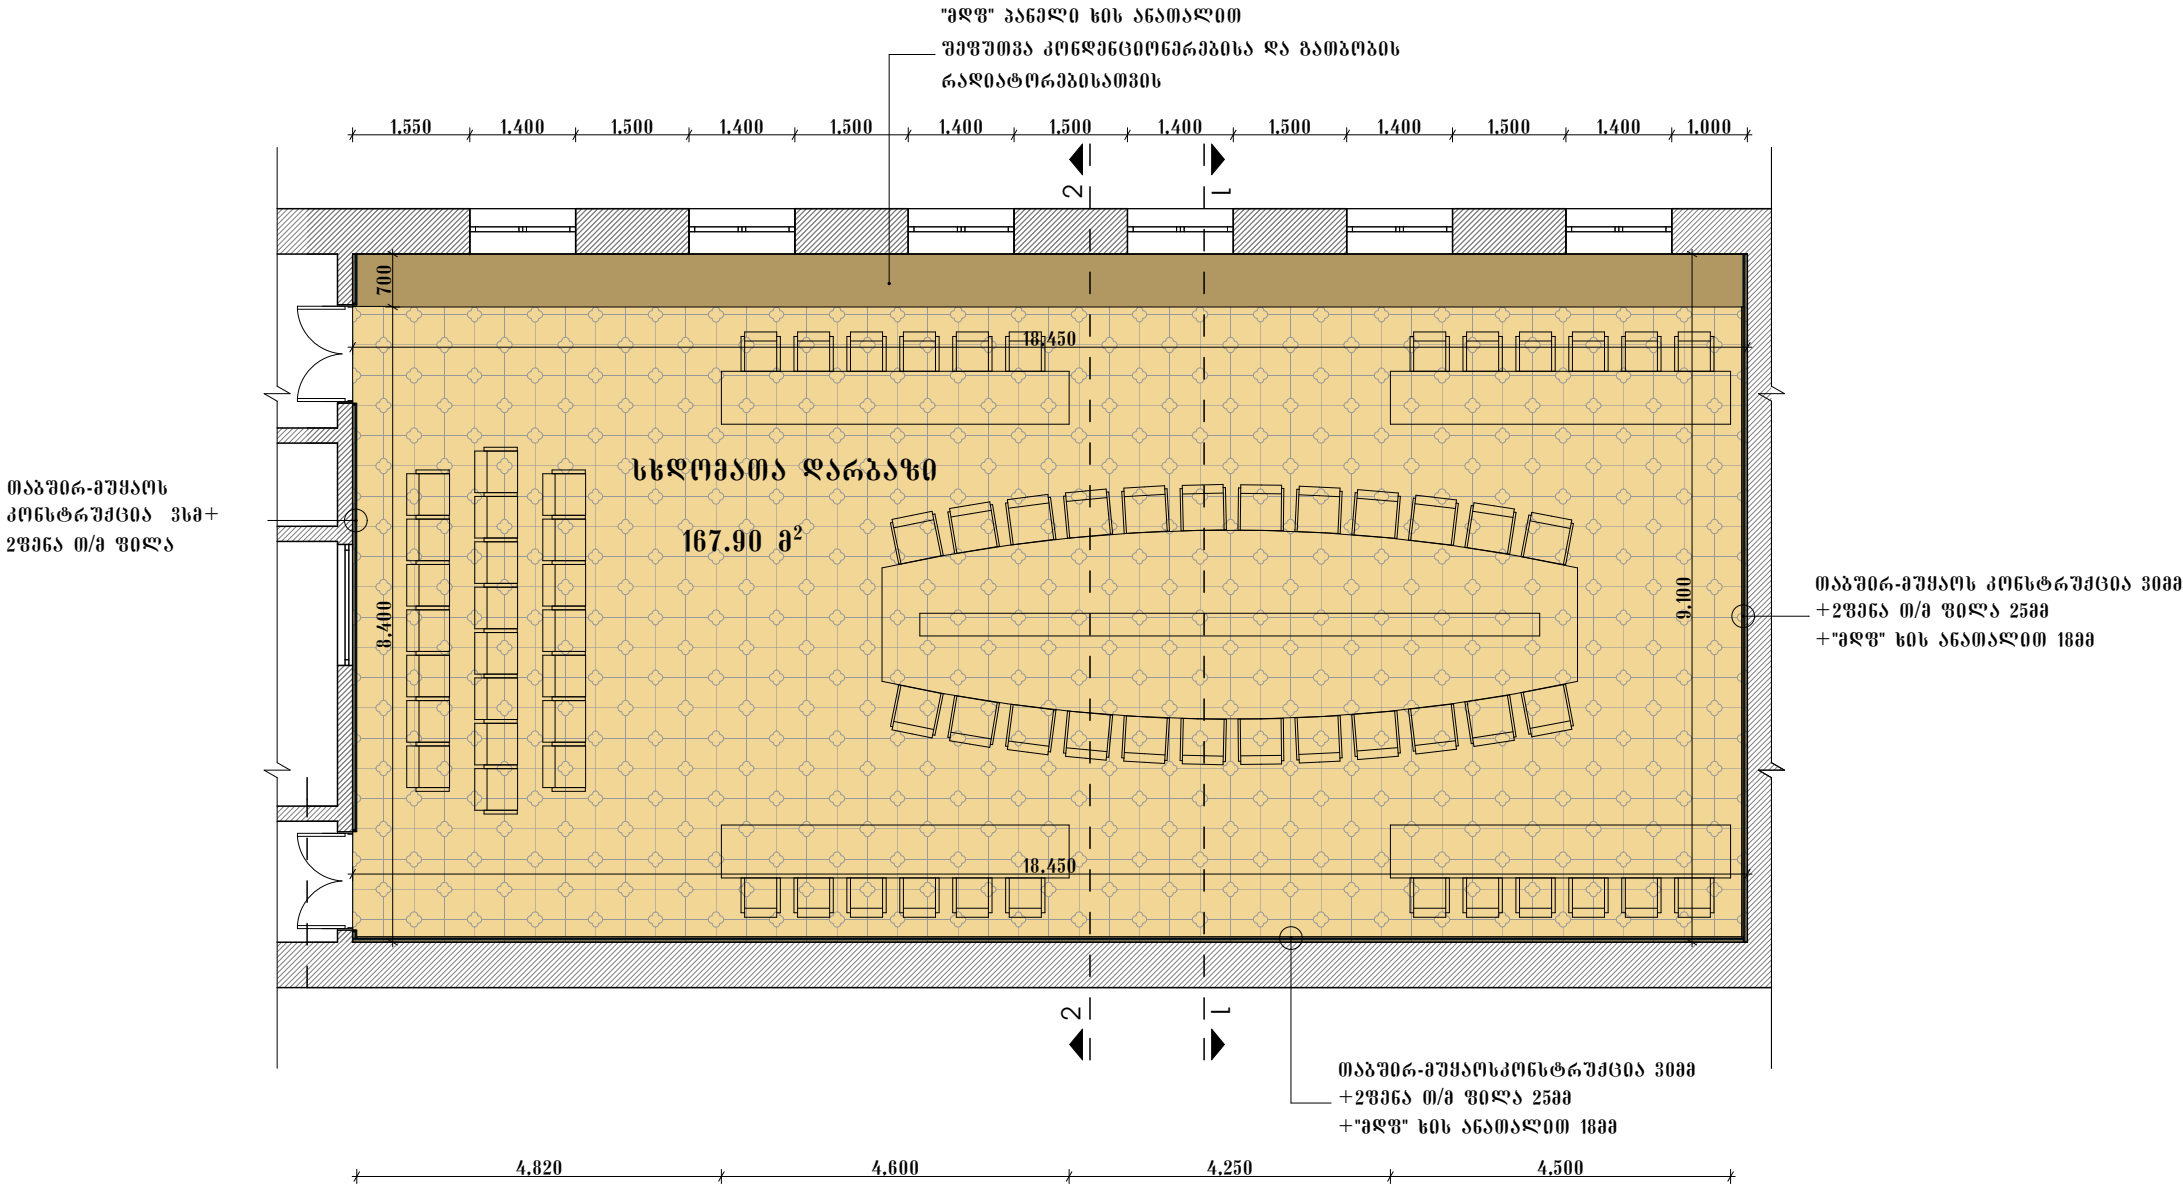

ღასახელმეპა  მ. თბილისი. რუსთაველის გამზირი №52 მეცნიერებათა ეროვნული აკადემიის რეაბილიტაციის პროექტი გიორგიშვილი II სართულის დერეფნის რეაბილიტაცია		სსიპ  საგანმანათლებლო და სამეცნიერო ინფრასტრუქტურის განვითარების სააგენტო მ. აღმაშენებლის 1. შენობა-ნაგებობა №1. II სართული თბილისი საქართველო 2600 ტ.: (+995 32) 2 200 220; 2 200 233; www.esida.ge	ნახაზის ღასახელმეპა	არქიტექტურის სამსახურის უფროსი ზურაბ ნიკოლაიშვილი
			სხდომათა დარბაზი იატაკის მოწყობის გეგმა	არქიტექტორი: თამარ გეგაძე შეასრულა: თამარ გეგაძე შეამოწმა: ბაკურ ჯაფარიძე
			ნახაზის სტატუსი ტექნიკური დოკუმენტაცია არქიტექტურა	მასშტაბი 1:100 ფურც. 1-18

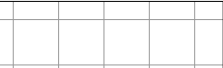 პირობითი აღნიშვნები		შენიშვნა
"არსტრონგის" ტიპის შეკიდული ჭერი	არსებული ლითონის შეკიდული ჭერი	1."არსტრონგის" ფილაზე მოქცეულ დაფარული პროფილების სისტემით. 2.მოცულობა და ზოგადი გადამოწვევები იქნას აღბიჯე დამონტაჟის შემდეგ.
		
თაბაშირ-მუყაოს შეკიდული ჭერი	"მღვ"-ის ფილაზე ნატურალური ხის ანათლით	
		

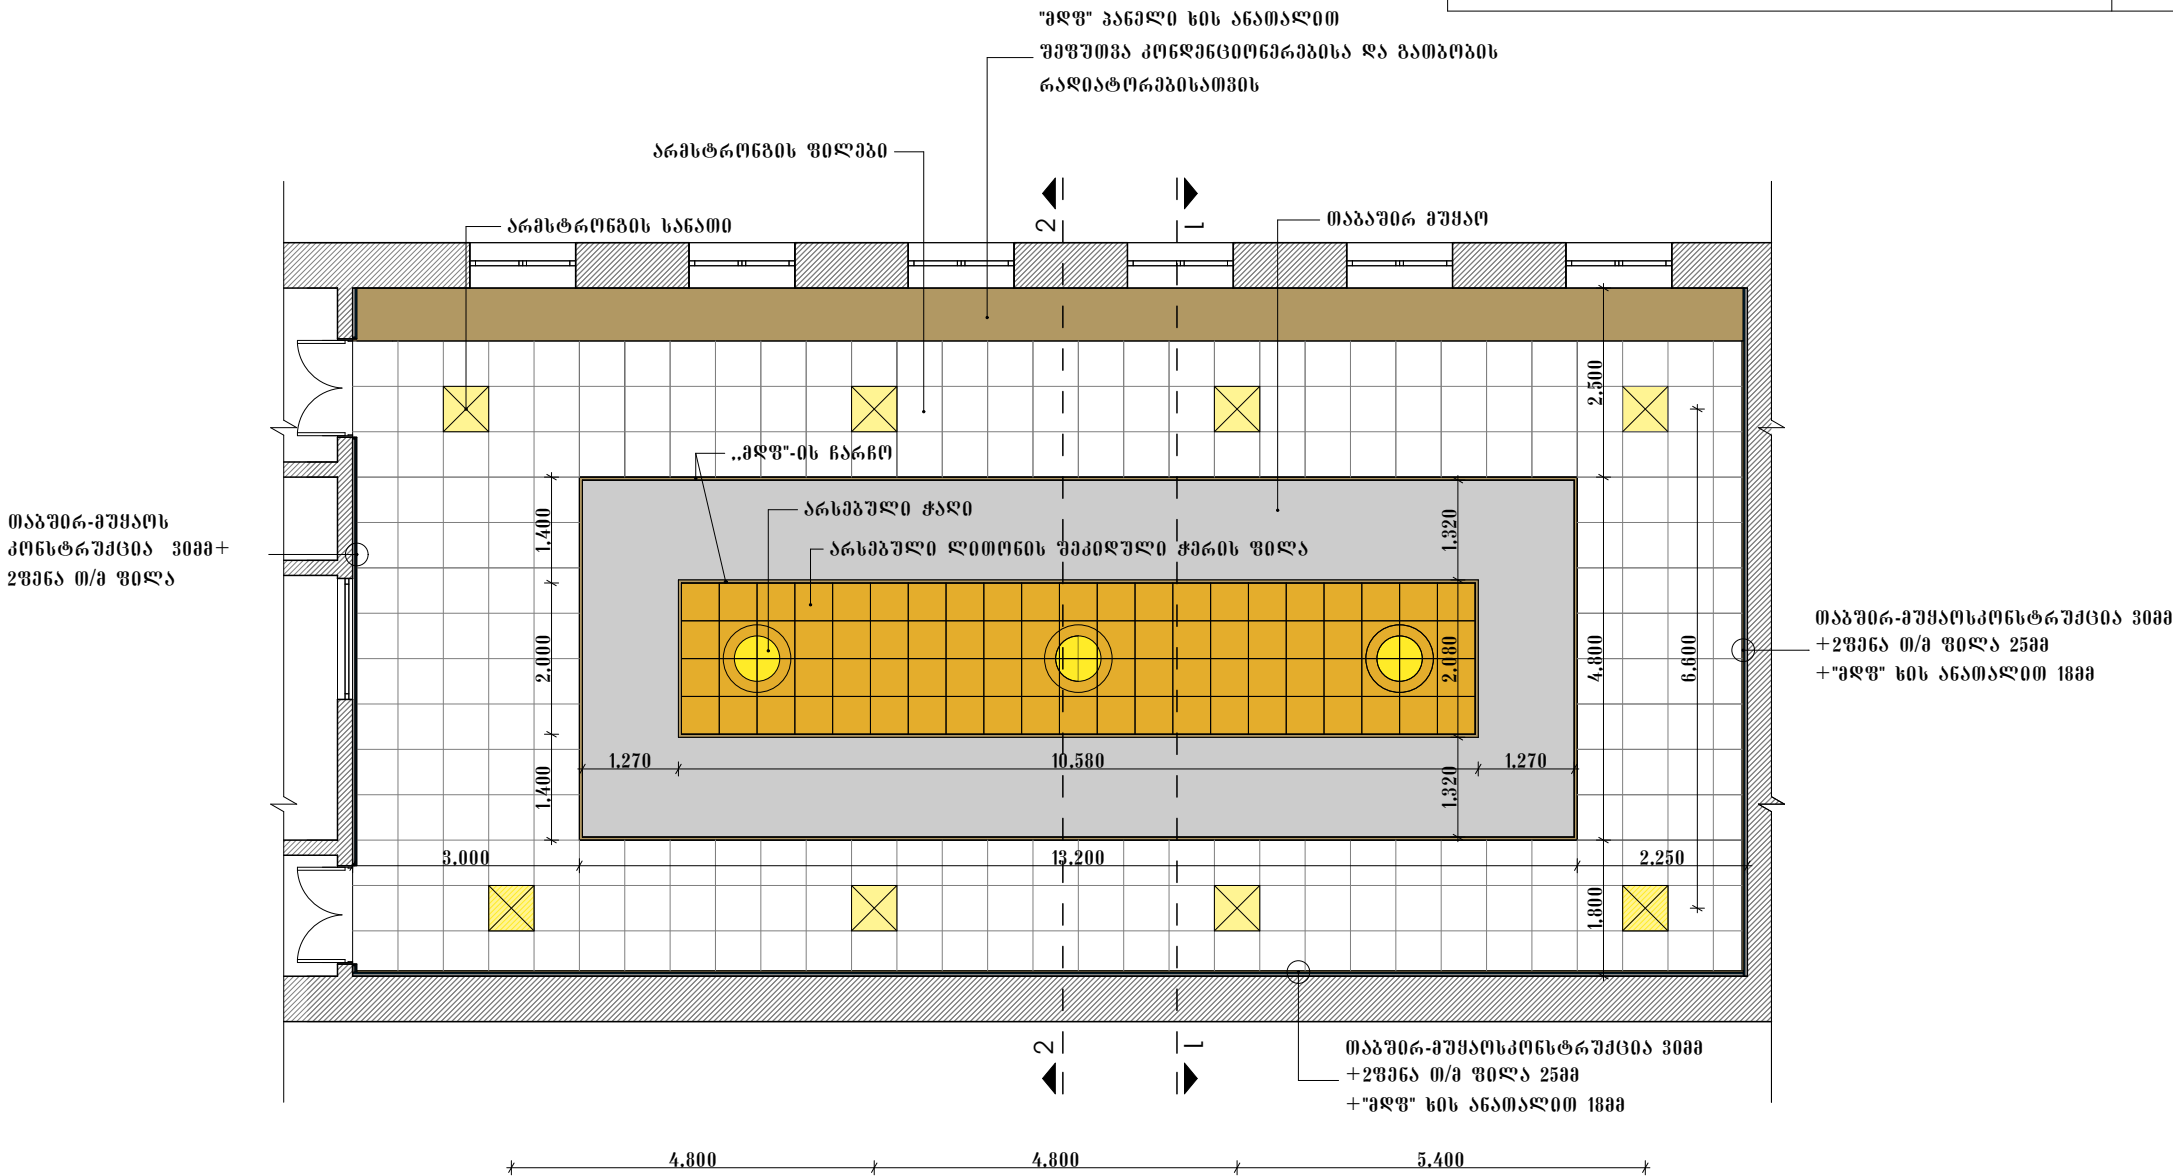

დასახელება

ქ. თბილისი, რუსთაველის გამზირი №52

მეცნიერებათა ეროვნული აკადემიის რეაბილიტაციის პროექტი

მიწისზედა II სართულის დერეფნის რეაბილიტაცია

სსიპ

საგანმანათლებლო და სამეცნიერო ინფრასტრუქტურის განვითარების სააგენტო

მ. აღმაშენებლის 1. შენობა-ნაგებობა №1. II სართული

თბილისი საქართველო

2600

ტ.: (+995 32) 2 200 220; 2 200 233; www.esida.ge

ნახაზის დასახელება

სხდომათა დარბაზი ჭერების და ელექტრობის მოწყობის გეგმა

ნახაზის სტატუსი

ტექნიკური დოკუმენტაცია

არქიტექტურა

არქიტექტურის სამსახურის უფროსი ზურაბ ნიკოლაიშვილი

არქიტექტორი: თამარ გეწაძე


შეასრულა: თამარ გეწაძე

შეამოწმა: ბაკურ ჯაფარიძე


მასშტაბი

1:100


ფურც. 5-19

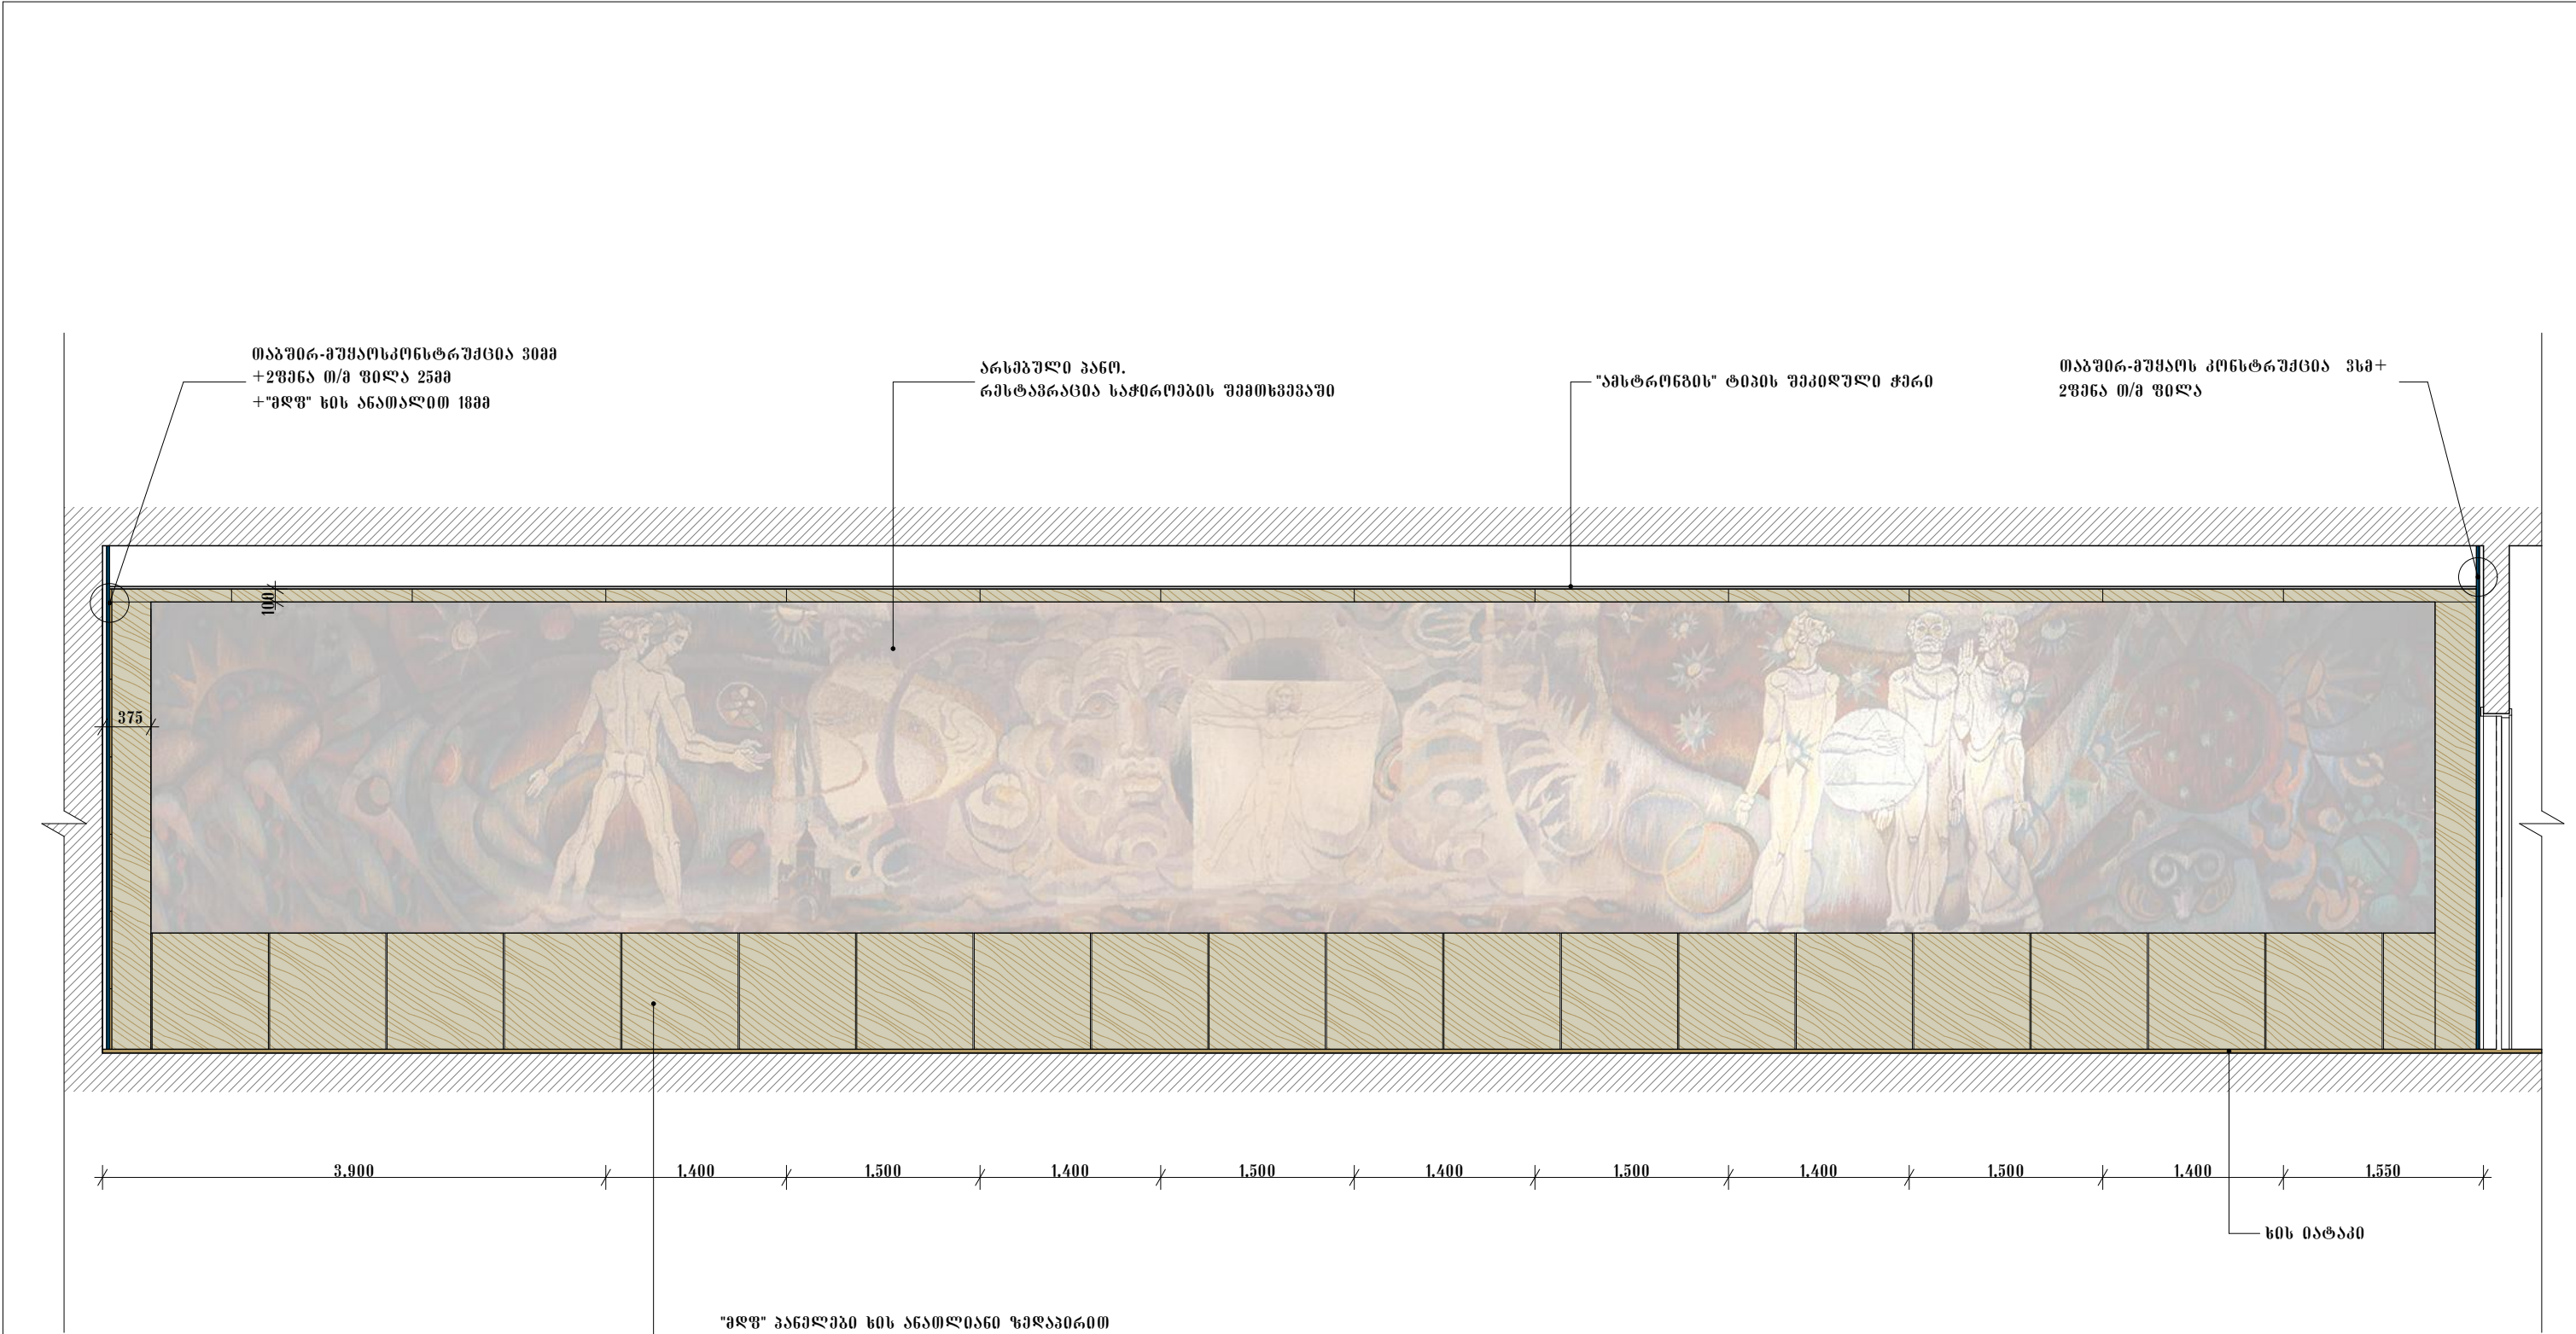

ღასახელება  ქ. თბილისი. რუსთაველის გამზირი №52 მეცნიერებათა ეროვნული აკადემიის რეაბილიტაციის პროექტი მიწისზედა II სართულის ღერევნის რეაბილიტაცია		სსიპ  საგანმანათლებლო და სამეცნიერო ინფრასტრუქტურის განვითარების სააგენტო მ. აღმაშენებლის 1. შენობა-ნაგებობა №1. II სართული თბილისი საქართველო 2600 ტ.: (+995 32) 2 200 220; 2 200 233; www.esida.ge	ნახაზის ღასახელება სხლომათა ღარბაზი ხედი 2 ნახაზის სტატუსი ტექნიკური ღოკუმენტაცია არქიტექტურა	არქიტექტურის სამსახურის უფროსი ზურაბ ნიკოლაიშვილი არქიტექტორი: თამარ გეწაძე შეასრულა: თამარ გეწაძე შეამოწმა: ბაკურ ჯავახიძე მასშტაბი 1:50 ფურც. 5-21
---	--	---	--	---

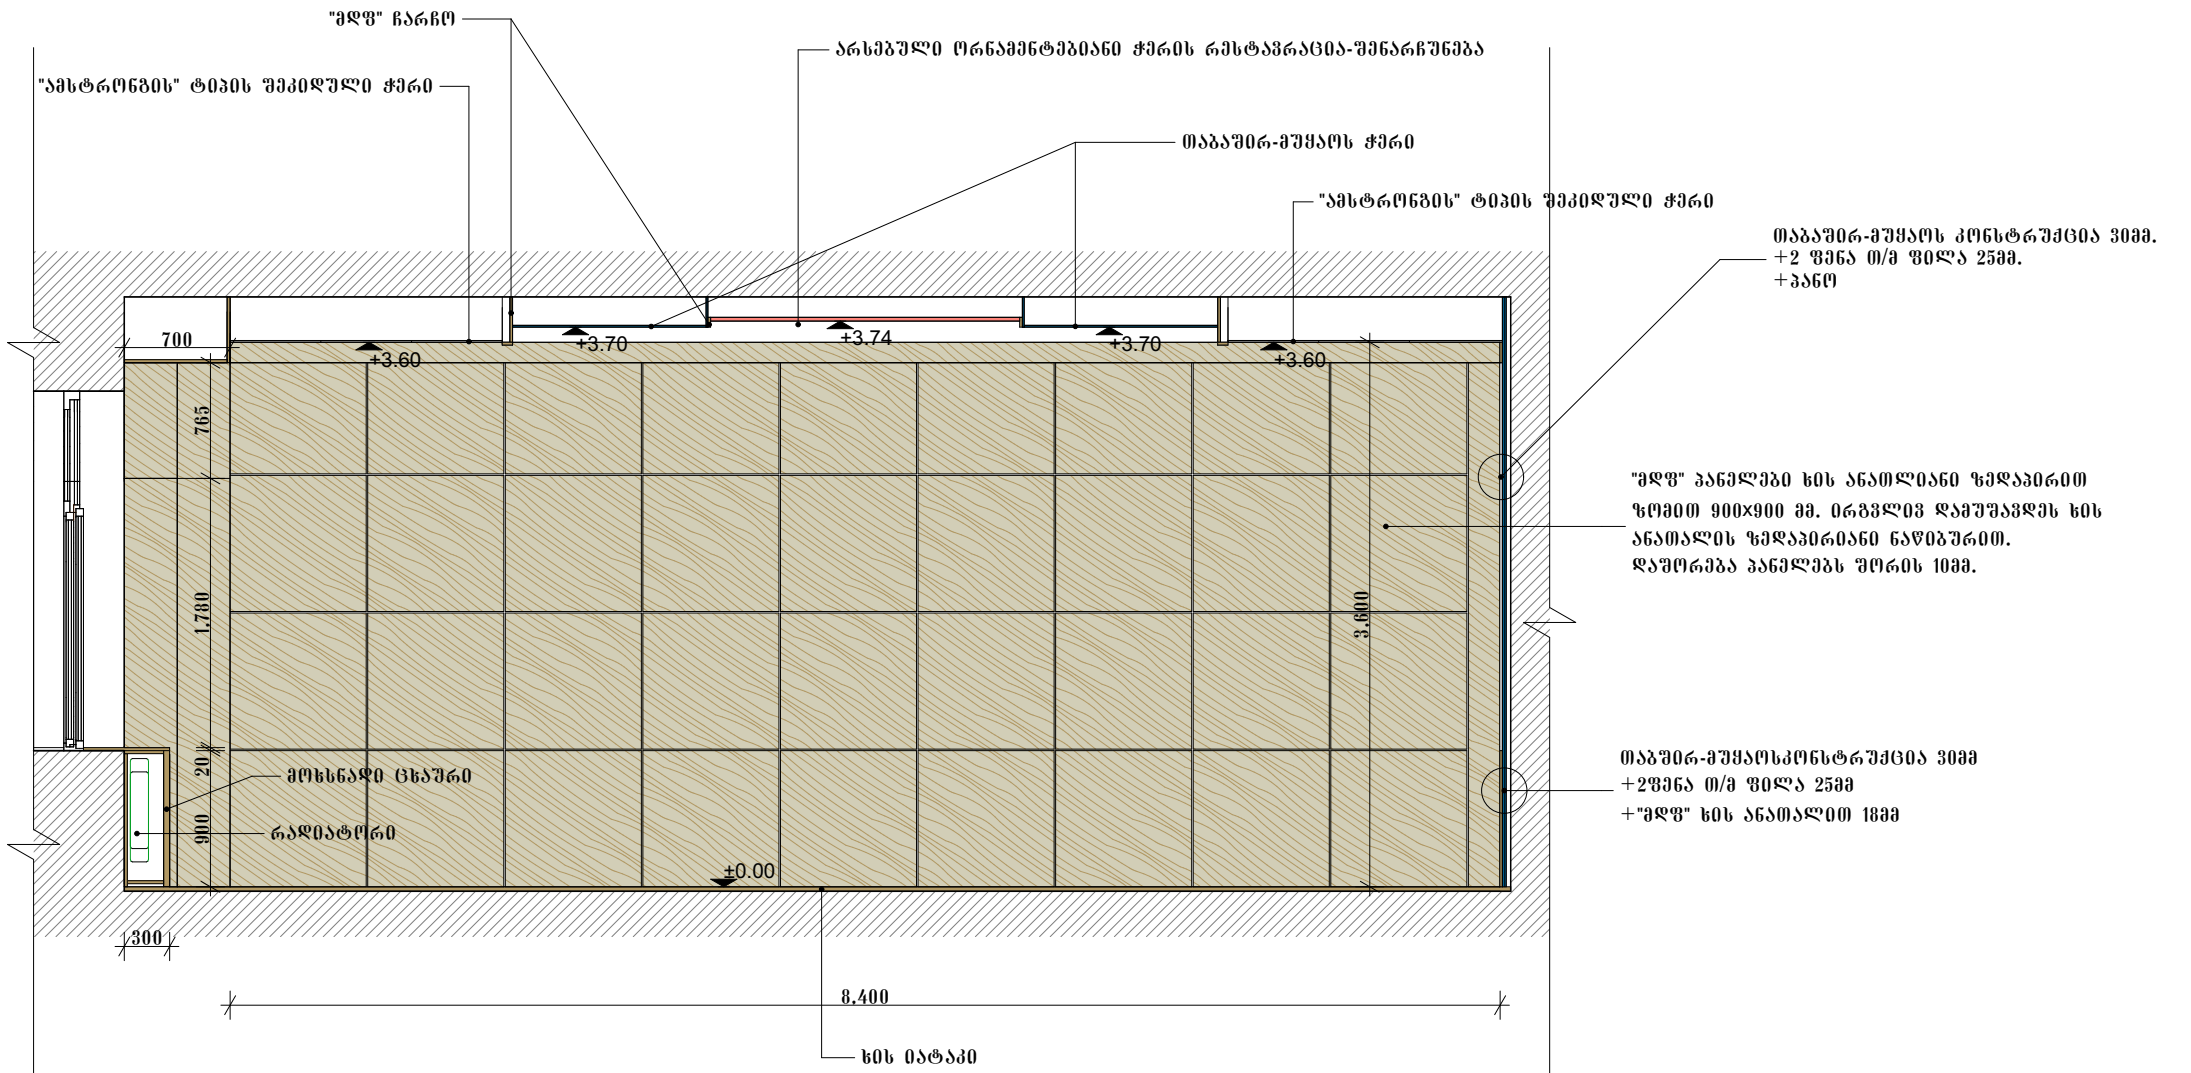

აღმაშენებლის 1. შენობა-ნაგებობა №1. II სართული თბილისი საქართველო 2600 ტ.: (+995 32) 2 200 220; 2 200 233; www.esida.ge	ნახაზის ღასახელდება სხდომითა დარბაზი ჰრილი 1-1 ნახაზის სტატუსი ტექნიკური დოკუმენტაცია არქიტექტურა	არქიტექტურის სამსახურის უფროსი ზურაბ ნიკოლაიშვილი არქიტექტორი: თამარ გეგაძე შეასრულა: თამარ გეგაძე შეამოწმა: ბაკურ ჯაფარიძე მასშტაბი 1:50 ფურც. 2-22
---	--	---	---	---

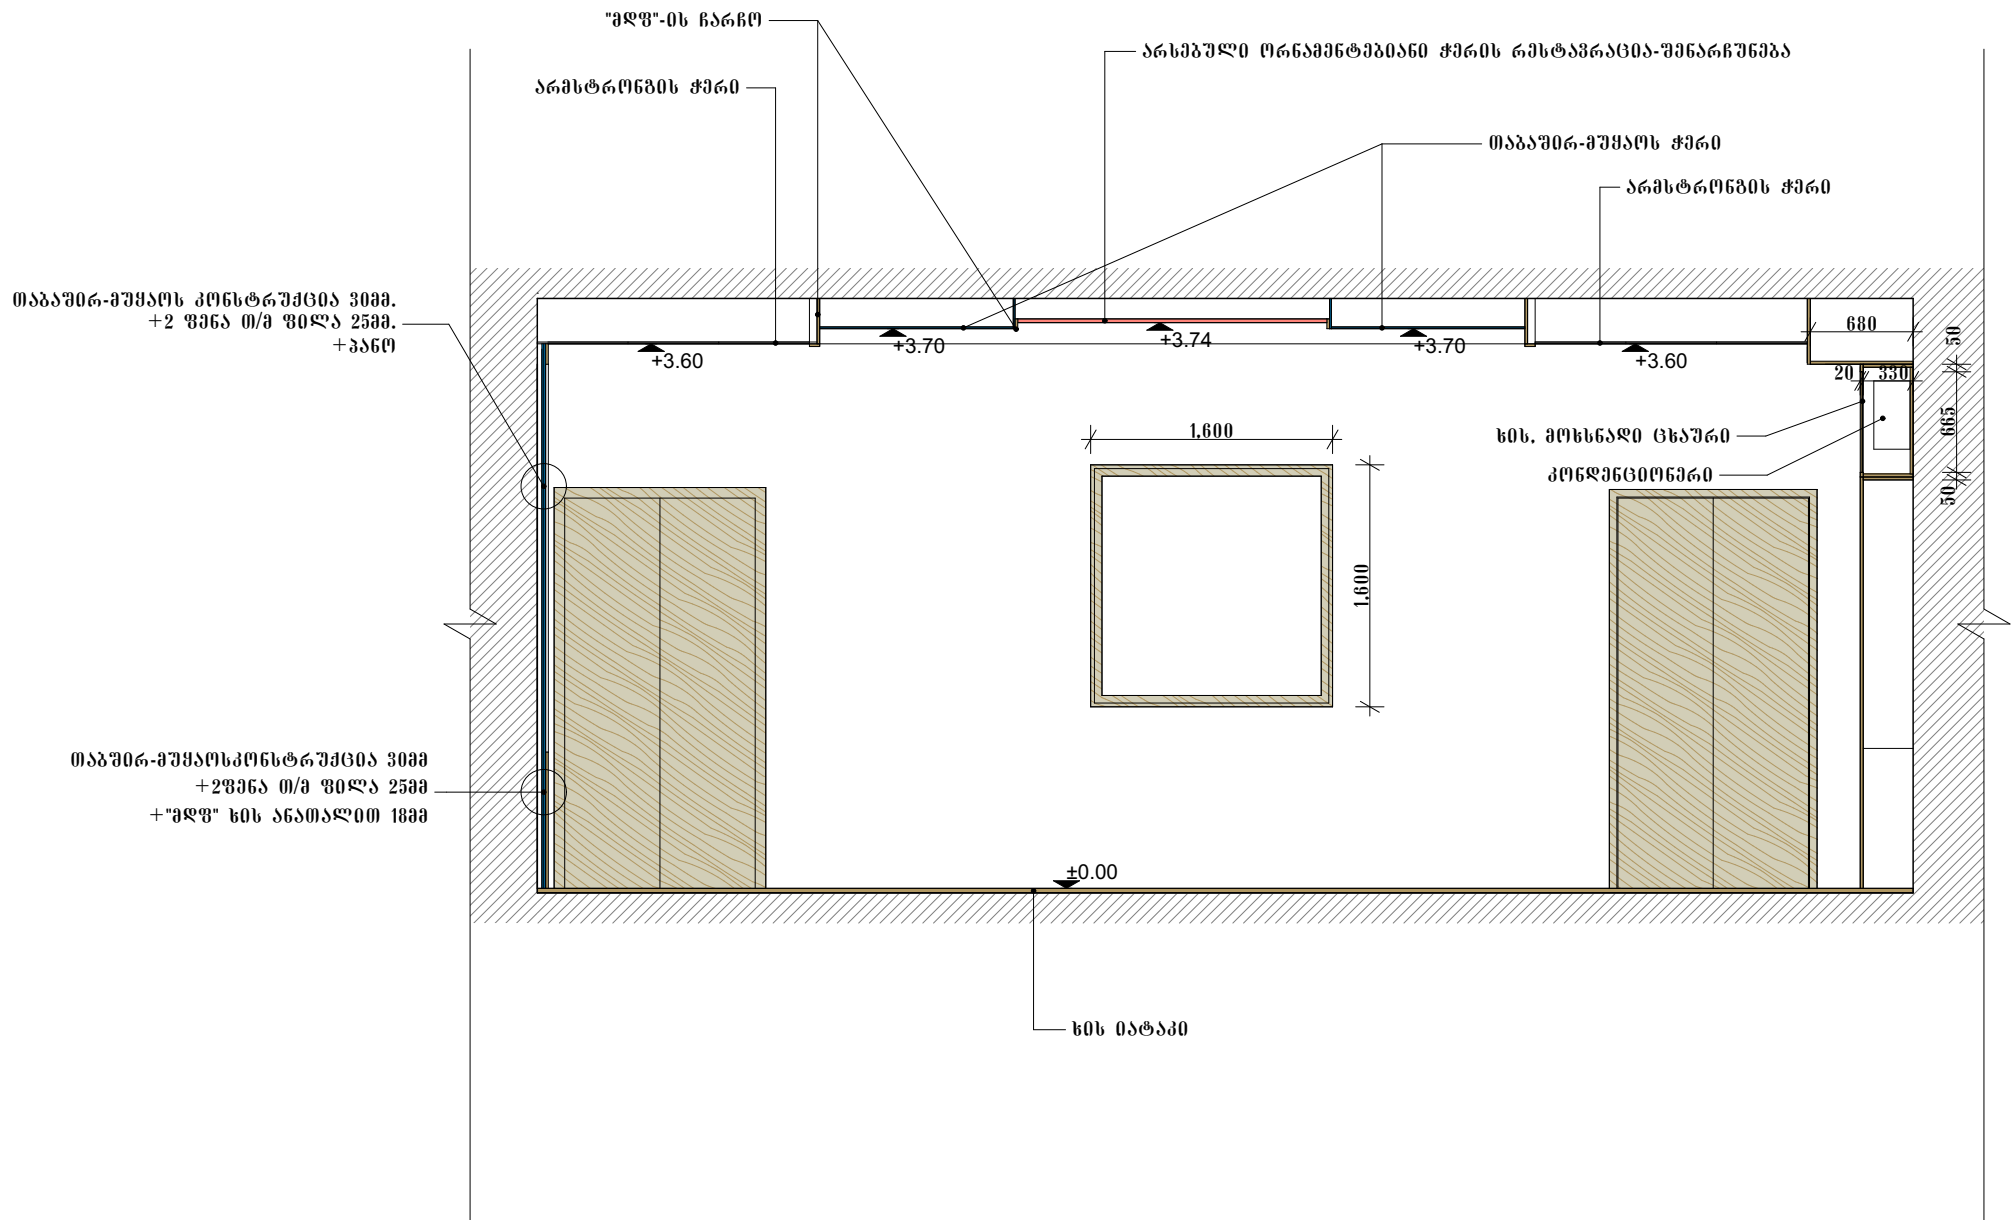

ღასახელეზა	ქ. თბილისი. რუსთაველის გამზირი №52	სსიპ  საგანმანათლებლო ღა სამეცნიერო ინფრასტრუქტურის განვითარების სააგენტო მ. აღმაშენებლის 1. შენობა-ნაგებობა №1. II სართული თბილისი საქართველო 2600 ტ.: (+995 32) 2 200 220; 2 200 233; www.esida.ge	ნახაზის ღასახელეზა	არქიტექტურის სამსახურის უფროსი ზურაბ ნიკოლაიშვილი
	მეცნიერებათა ეროვნული აკადემიის რეაბილიტაციის პროექტი		სხლომათა ღარბაზი ჭრილი 2-2	არქიტექტორი: თამარ გეწაქმ შეასრულა: თამარ გეწაქმ შეამოწმა: გაქურ ჯაქახაქმ
	მიწისზედა II სართულის ღერეზნის რეაბილიტაცია		ნახაზის სტატუსი ტექნიკური ღოქშმენტაცია არქიტექტურა	მასშტაბი 1:50
				ფურც. 5-23



სხელომათა ღარბაზი



სსიპ "საქართველოს მემკვიდრეობის დაცვის სამსახური"



სხდომათა დარბაზი

სარემონტო მასალები

სანათები

მიმართული დიოდური სანათი



7529/12W
3000K WH/BK

არესტრონგის ჭერის სანათი



MDP017026/L/4

ჭაღი



39010/86/10

არესტრონგის ჭერის სანათი



40731/31/16

ხის მასალა რომელიც გამოიყენება რადიატორებისა და კონდენციონერების შესაფუთად



ღებვა:

მუქი ფერის კედელზე გამოყენებული იქნეს Caparol -Dekolasur ფაქტურიაფი საღებავი.
რომელიც შეღებვითი იქნება 2 ფერისაგან

ფერი : 1.ძირი granit 50
2.ბოლო ფენა granit 35

საღებავი თეთრი: Caparol -Samtex
ფერი: Naturalweis