პირველი სართულის გეგმა მ-1:100 (კონდიციონერის სისტემის დატანით)

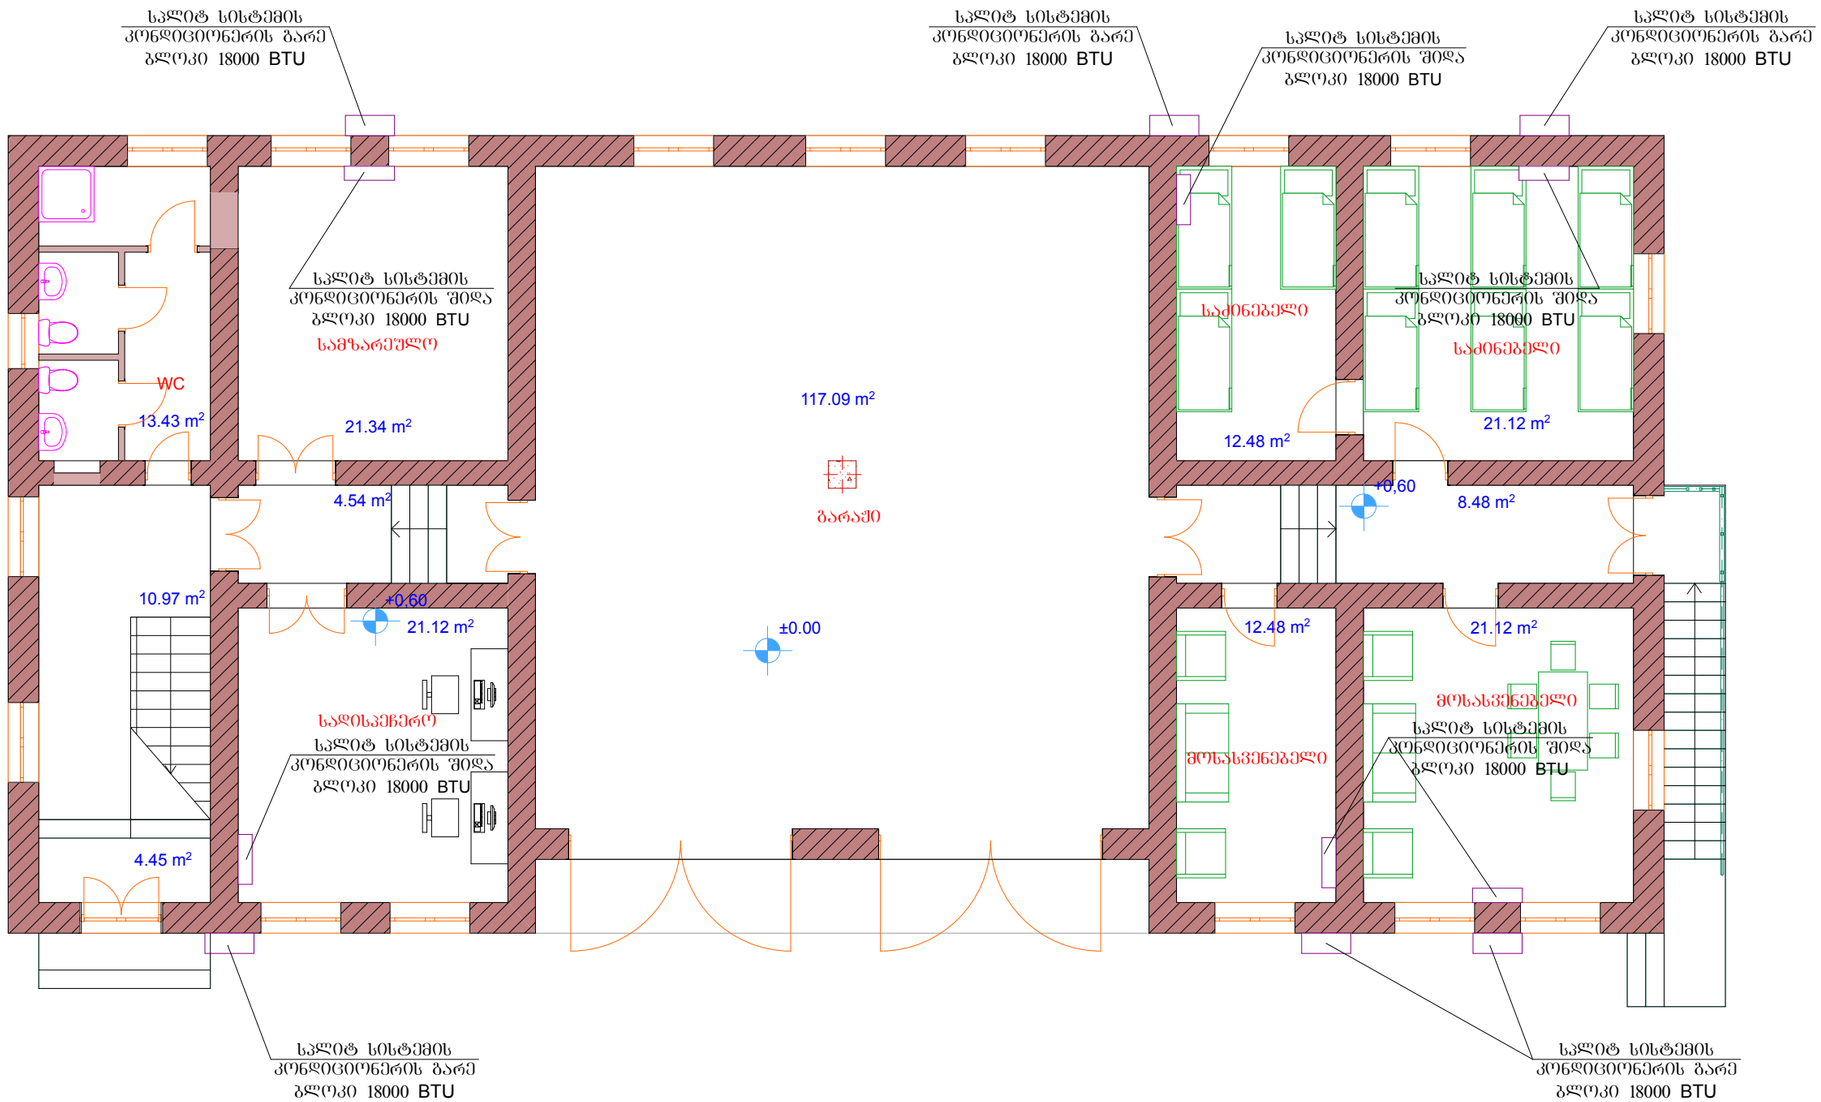

პირობითი აღნიშვნები

- სპლიტ სისტემის კონდიციონერის გარე ბლოკი
- სპლიტ სისტემის კონდიციონერის შიდა ბლოკი