


საქართველოს შინაგან საქმეთა სამინისტრო

პოლიციის განყოფილება  
სოფ. განძანში  
ტერიტორიის კეთილმოწყობა

საპროექტო ჯგუფის  
ხელმძღვანელი:

/ ანატოლი /

8
1:100

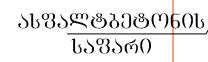


|                                        |  |
|----------------------------------------|--|
| წვრილმარცვლოვანი ასოაღტი $\rho=30$ მმ  |  |
| მსხვილმარცვლოვანი ასოაღტი $\rho=40$ მმ |  |
| წვრილმარცვლოვანი ღორღი $\rho=100$ მმ   |  |
| მსხვილმარცვლოვანი ღორღი $\rho=250$ მმ  |  |




| №№ | დასახელება                     | ბანკ.<br>ერო. | რაოდენობა |
|----|--------------------------------|---------------|-----------|
| 1. | ანჟალტის საფარო                | მ²            | 840       |
| 2. | ბეტონის ბოროდოვრი <b>B12.5</b> | ბრძ/მ         | 32.40     |
|    |                                |               |           |


|                          |                                                                                       |                                           |                                       |
|--------------------------|---------------------------------------------------------------------------------------|-------------------------------------------|---------------------------------------|
|                          |                                                                                       | საქართველოს შინაგან საქმეთა<br>სამინისტრო |                                       |
| საპრ. პრეზ.<br>ხელმოწერა |  | ანატოლი                                   | პოლიციის განყოფილება<br>სოფ. განკანში |
| პრეზენტაციის             |  | მ. აბრამიძე                               |                                       |
| შეხვედრა:                |  | მ. აბრამიძე                               | კეთილმოწყობა                          |
| შეხვედრა:                |  | ანატოლი                                   | ტერიტორიის განლაგების სქემა           |
|                          |                                                                                       |                                           |                                       |
| №                        |                                                                                       | თარიღი                                    | ფურცელი: A - 1                        |

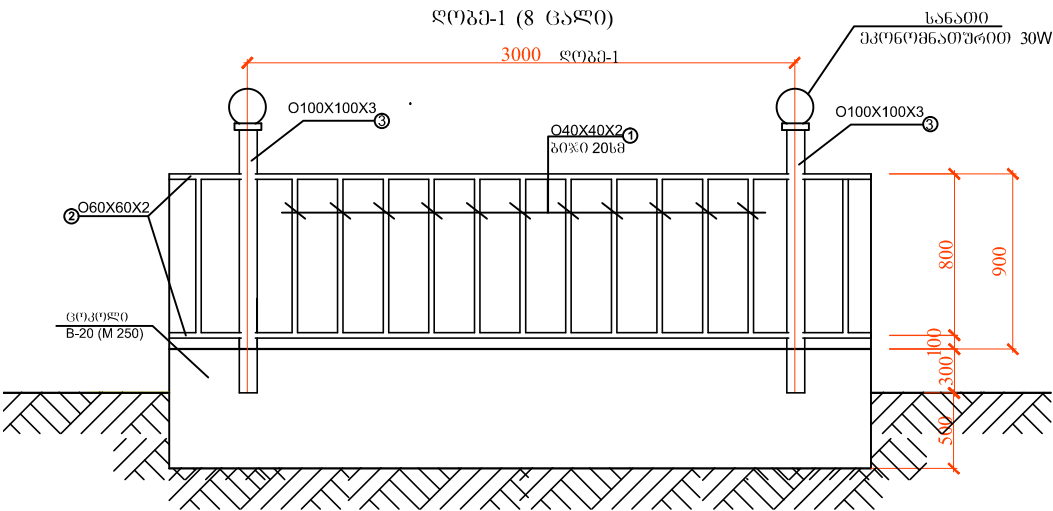


| ლოგე-1-ის სპეციფიკაცია (8 ცალი)                 |        |            |            |                     |                     |          |
|-------------------------------------------------|--------|------------|------------|---------------------|---------------------|----------|
| მარკა                                           | პოზ. № | სორტამენტი | სიგრძე, მმ | რაოდენობა<br>ჩ.ცალი | საერთო<br>სიგრძე, მ | წონა, კგ |
|                                                 | 1      | O40X40X2   | 800        | 15                  | 12.00               | 30.24    |
|                                                 | 2      | O60X60X2   | 3000       | 2                   | 6.0                 | 22.56    |
|                                                 | 3      | O100X100X3 | 1500       | 2                   | 3.0                 | 18.84    |
| ლოგის ცოკოლის გეგმის (B-20) 18.1 მ <sup>3</sup> |        |            |            |                     |                     |          |

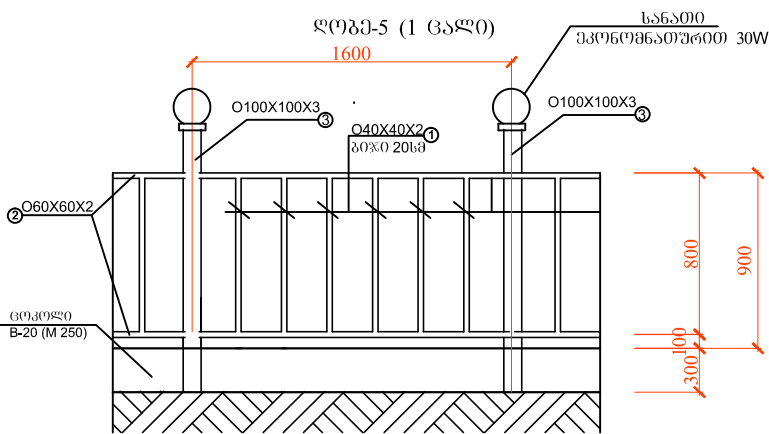

| ლოგე-5-ის სპეციფიკაცია (1 ცალი) |        |            |            |                     |                     |          |
|---------------------------------|--------|------------|------------|---------------------|---------------------|----------|
| მარკა                           | პოზ. № | სორტამენტი | სიგრძე, მმ | რაოდენობა<br>ჩ.ცალი | საერთო<br>სიგრძე, მ | წონა, კგ |
|                                 | 1      | O40X40X2   | 800        | 8                   | 6.4                 | 16.13    |
|                                 | 2      | O60X60X2   | 1600       | 2                   | 3.2                 | 12.0     |
|                                 | 3      | O100X100X3 | 1500       | 2                   | 3.0                 | 18.84    |



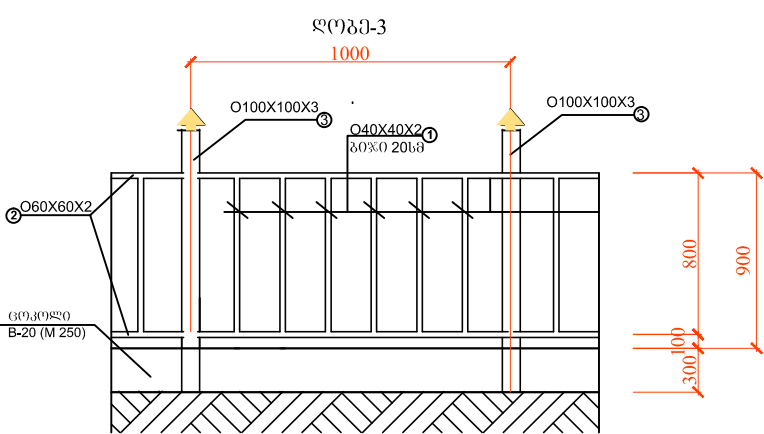


| ლოგე-3-ის სპეციფიკაცია (1 ცალი) |        |            |            |                     |                     |          |
|---------------------------------|--------|------------|------------|---------------------|---------------------|----------|
| მარკა                           | პოზ. № | სორტამენტი | სიგრძე, მმ | რაოდენობა<br>ჩ.ცალი | საერთო<br>სიგრძე, მ | წონა, კგ |
|                                 | 1      | O40X40X2   | 800        | 7                   | 5.6                 | 14.1     |
|                                 | 2      | O60X60X2   | 1000       | 2                   | 2.0                 | 7.5      |
|                                 | 3      | O100X100X3 | 1500       | 2                   | 3.0                 | 18.84    |

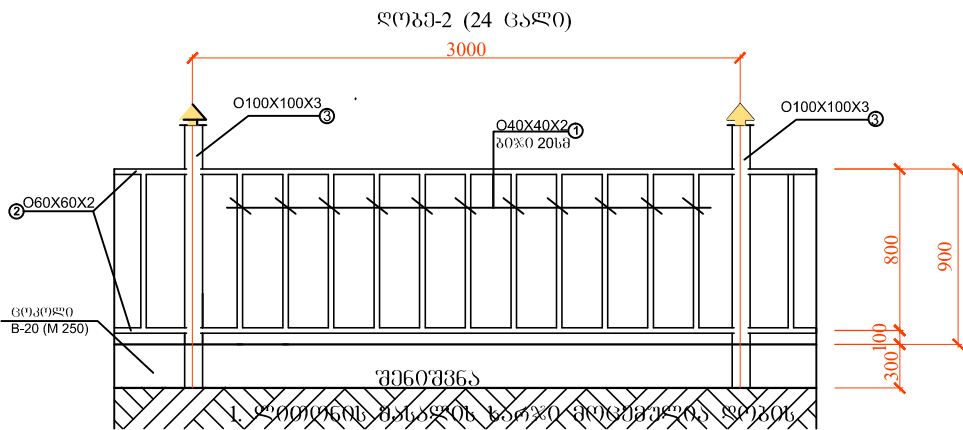



- შენიშვნა
- ლოგის მასალის ხარჯი მოცემულია ლოგის ერთი ფრაგმენტისათვის.
  - სანაბრი ბრეზის რაოდენობაა-18 ცალი
  - ო აღნიშვნა შეესაბამება კვადრატულ მილს

| ლოგე 2-ის სპეციფიკაცია (1 ცალი)<br>ლოგე 4-ის სპეციფიკაცია (1 ცალი) |        |            |            |                     |                     |          |
|--------------------------------------------------------------------|--------|------------|------------|---------------------|---------------------|----------|
| მარკა                                                              | პოზ. № | სორტამენტი | სიგრძე, მმ | რაოდენობა<br>ჩ.ცალი | საერთო<br>სიგრძე, მ | წონა, კგ |
|                                                                    | 1      | O40X40X2   | 800        | 20                  | 16.00               | 40.32    |
|                                                                    | 2      | O60X60X2   | 4100       | 2                   | 8.2                 | 30.83    |
|                                                                    | 3      | O100X100X3 | 1500       | 2                   | 3.0                 | 18.84    |

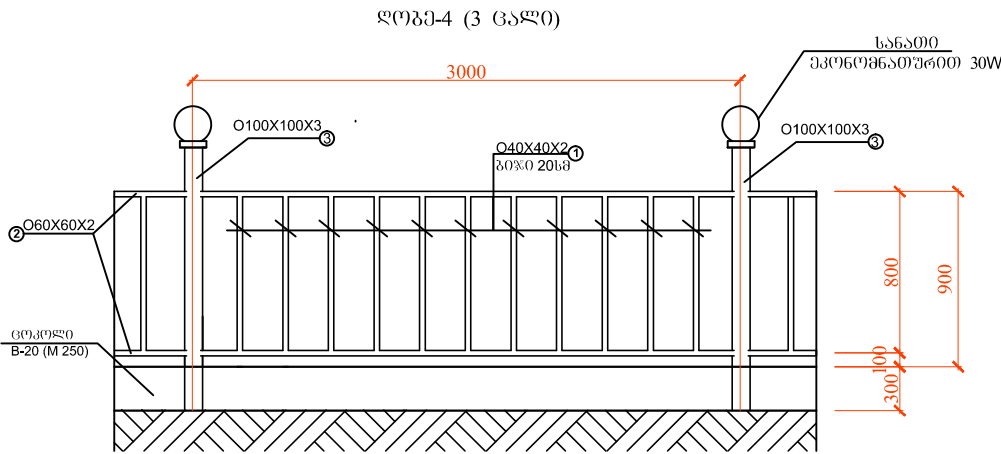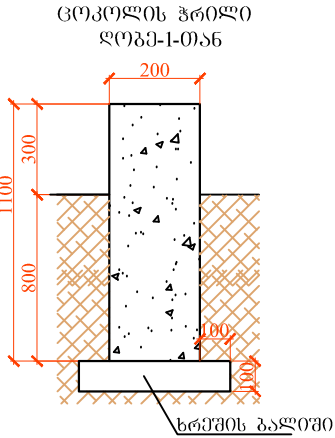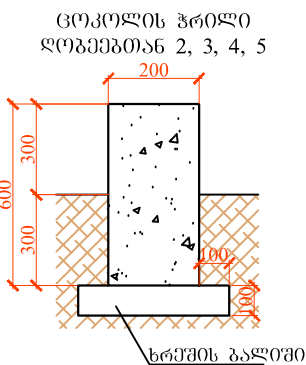

- შენიშვნა
- ლოგის მასალის ხარჯი მოცემულია ლოგის ერთი ფრაგმენტისათვის.
  - სანაბრი ბრეზის რაოდენობაა-18 ცალი
  - ო აღნიშვნა შეესაბამება კვადრატულ მილს

| შეასრულა:              | ა.გ. ბერიძე | ლ. აბრამიძე | კეთილმოწყობა          |
| შეამოწმა:              | ა.გ. ბერიძე | ანატოლი     | ლოგე-1, ლოგე-3        |
| №                      |             |             | ფურცელი: A - 2        |

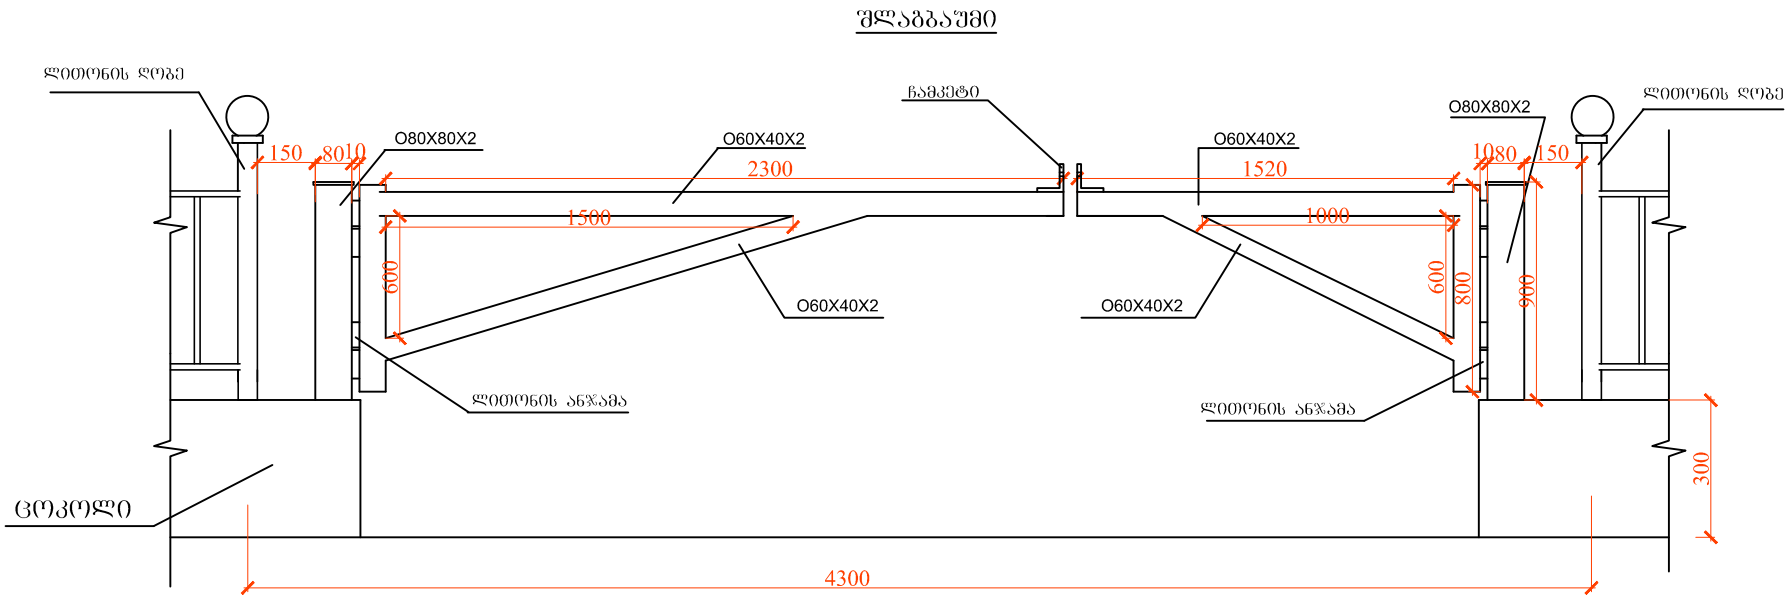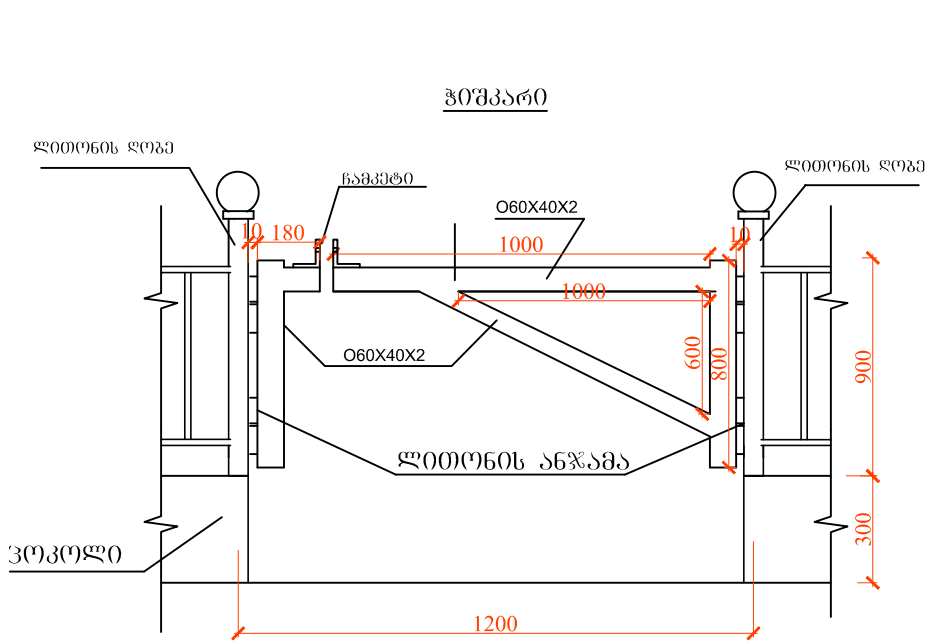


| მარკა | პოზ. № | სორტამენტი     | სიგრძე, მმ | რაოდენობა<br>ჩ, ცალი | საერთო<br>სიგრძე, მ | წონა, კგ |
|-------|--------|----------------|------------|----------------------|---------------------|----------|
|       |        | O60X40X2       | 4000       |                      | 4.0                 | 12.6     |
|       |        | ლითონის ანჯამა | -          | 4                    | -                   | -        |
|       |        |                |            |                      |                     |          |

| მარკა | პოზ. № | სორტამენტი     | სიგრძე, მმ | რაოდენობა<br>ჩ, ცალი | საერთო<br>სიგრძე, მ | წონა, კგ |
|-------|--------|----------------|------------|----------------------|---------------------|----------|
|       |        | O60X40X2       | 13200      |                      | 13.2                | 41.45    |
|       |        | O80X80X2       | 900        | 2                    | 1.8                 | 9.04     |
|       |        | ლითონის ანჯამა | -          | 4                    | -                   | -        |

|                          |                |              |                                            |                |
|--------------------------|----------------|--------------|--------------------------------------------|----------------|
| საპრ. პრეზ. ხელმძღვანელი | ა. გ. მელიქიძე | ანატროუშვილი | პოლიციის განყოფილება სოფ. ბანძანში         |                |
| არქიტექტორი              | გ. მელიქიძე    | ლ. აბრამიძე  | კეთილმოწყობა                               |                |
| შეასრულა:                | გ. მელიქიძე    | ლ. აბრამიძე  | პროექტი, 'შეგება'ში                        |                |
| შეამოწმა:                | ა. გ. მელიქიძე | ანატროუშვილი |                                            |                |
|                          |                |              |                                            |                |
| №                        |                |              | თარიღი                                     | ფურცელი: A - 3 |

ვერტიკალური გეგმარება

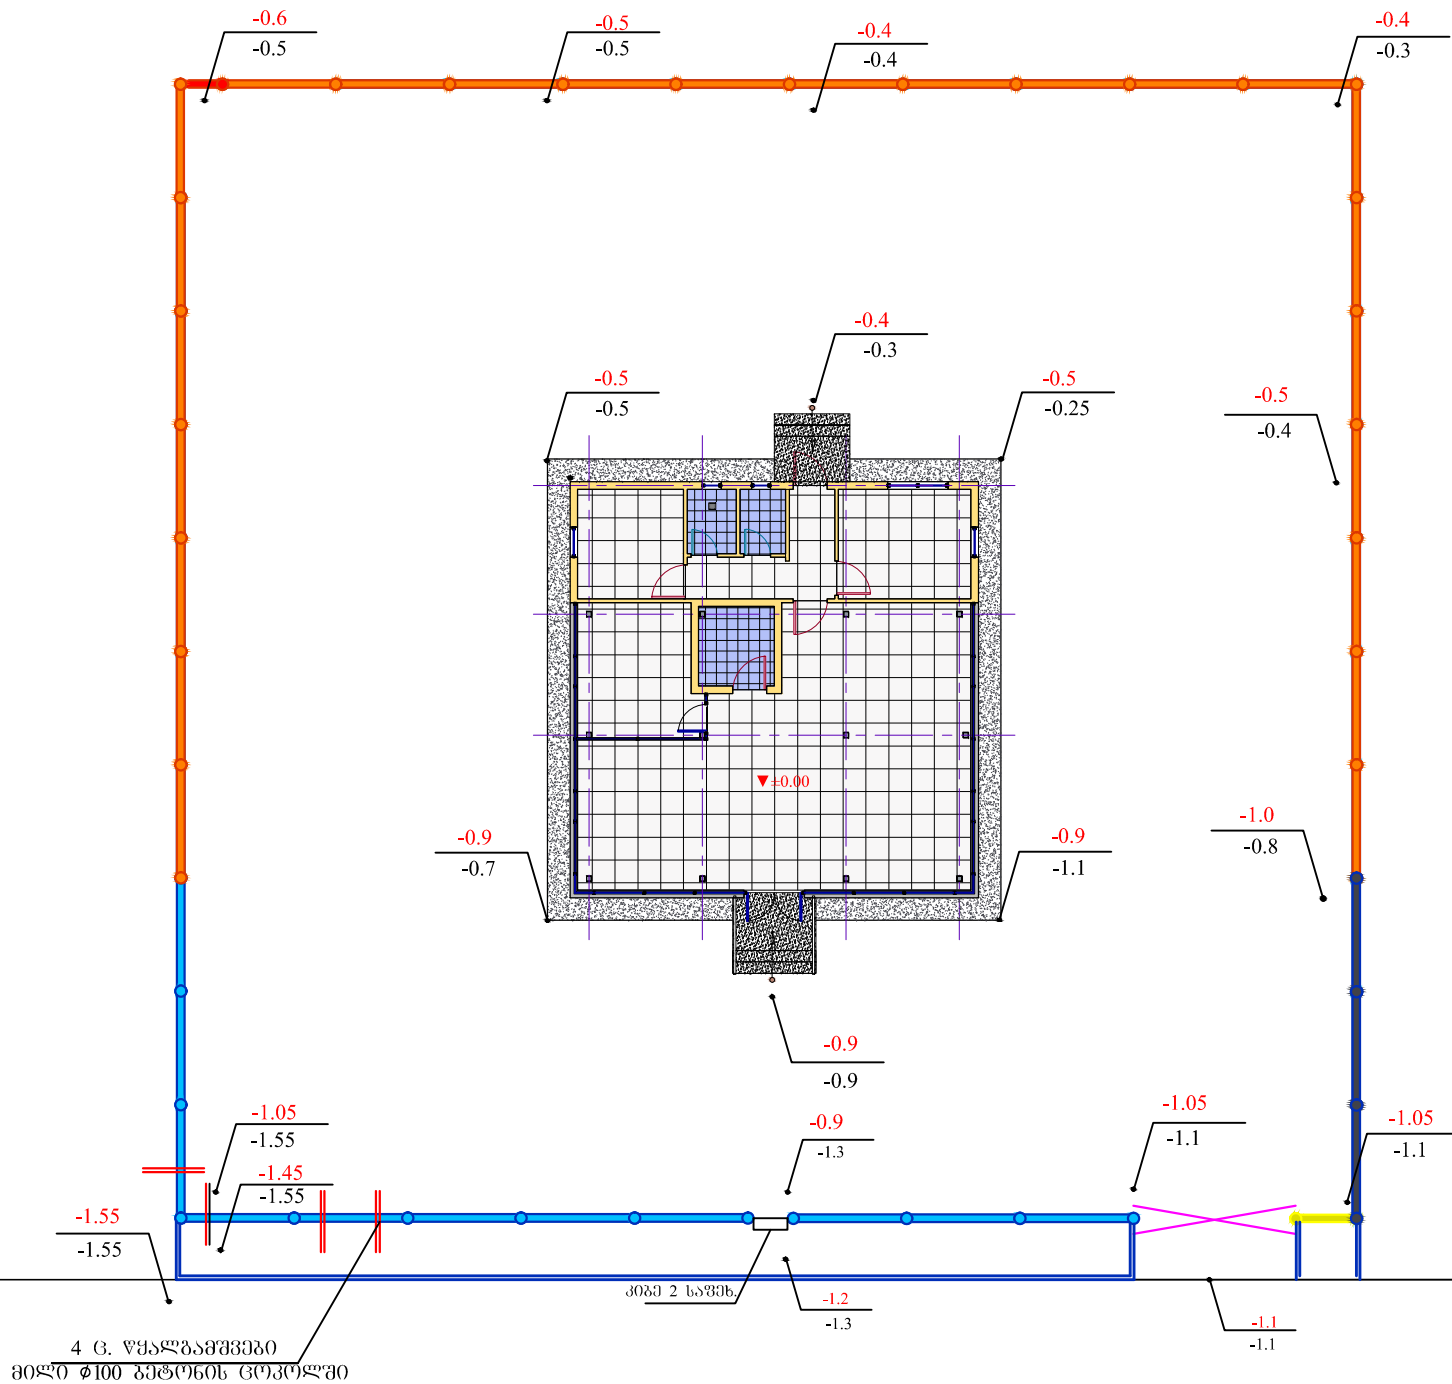

შენიშვნა  
ნოშნულუბი აითვლება შენიშნის სუჟთა იატაკის ნოშნულიდან


| არქიტექტორი     | ა. გ. ბერიძე | ლ. აბრამიძე | კეთილმოწყობა          |
| შეასრულა:       | ა. გ. ბერიძე | ანატოლი     | ვერტიკალური გეგმარება |
| შეამოწმა:       | ა. გ. ბერიძე | ანატოლი     |                       |
| №               | თარიღი       |             | ფურცელი: A - 1        |