



დასახლებული პუნქტის დასაბუთი - 5.23

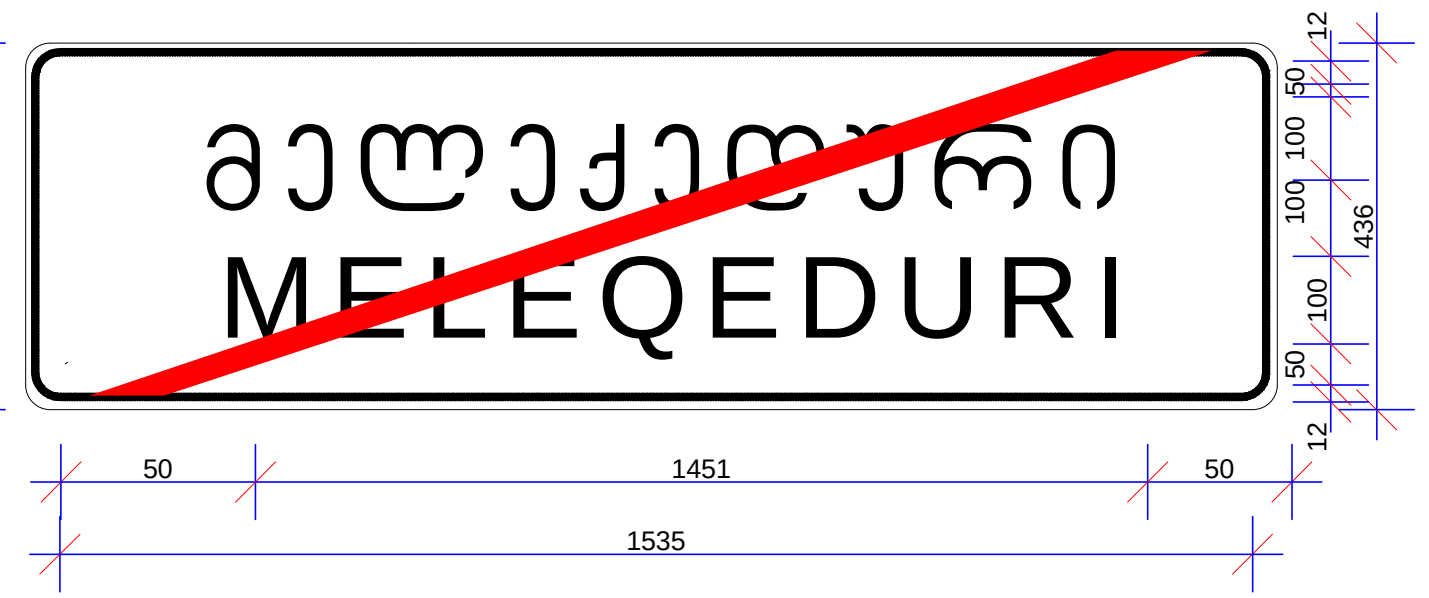





ჰორიზონტალური ზომები მოცემულია ლიტარული მოედნების ნაპირებიდან

დირექტორი		თ. თანიაშვილი	სოფელ ოზურგეთი-მელაქედონი-ფაშაზეს საავტომობილო გზის 2.55კმ -ის რეაბილიტაცია.		შ.პ.ს „აგზაში-3“	
უონსტრუქტორი		ნ. სახიშვილი				
ი. თ. მანუჩარი		გ. ჯაჭვალაძე	ინფრასტრუქტურის სამსახური		ფურცალი	გაცემულია 2015 წელი

დასახლებული პუნქტის დასაბუთი - 5.23




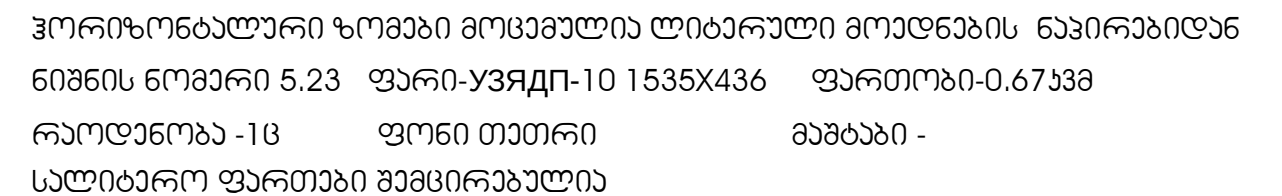


დირექტორი		თ. თანიაშვილი	სოფალ ოზურგეთი-მელექაძური-ღვაზუს საავტომობილო გზის 2,55კმ -ის რეაბილიტაცია.	შ.პ.ს „აგზაუნი-3"		
ხონსტრაქტორი		ნ. სახიშვილი				
ი. თ. მანუჩარი		გ. ჯაჭულაძე	ინდივიდუალური საზაო ნიშანი	ფარცაღი		გაყვანილია 2015 წელი

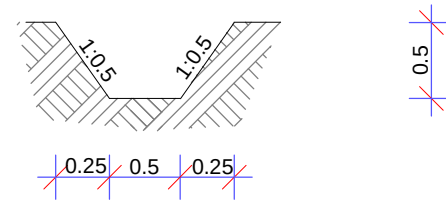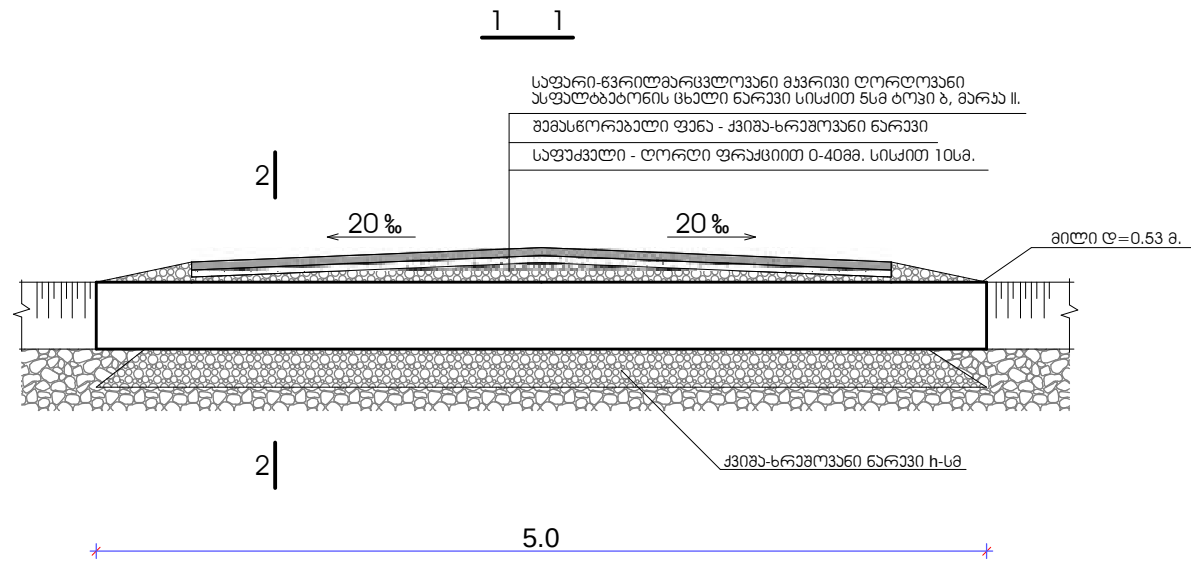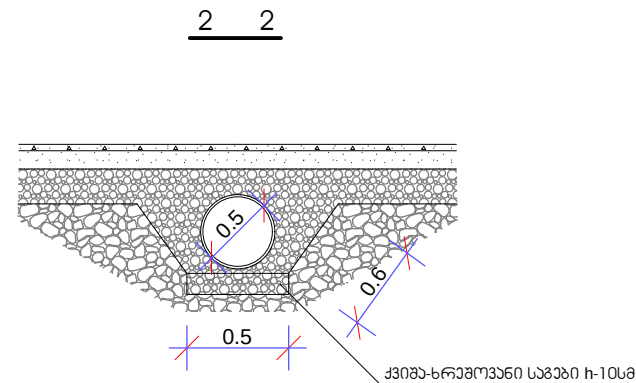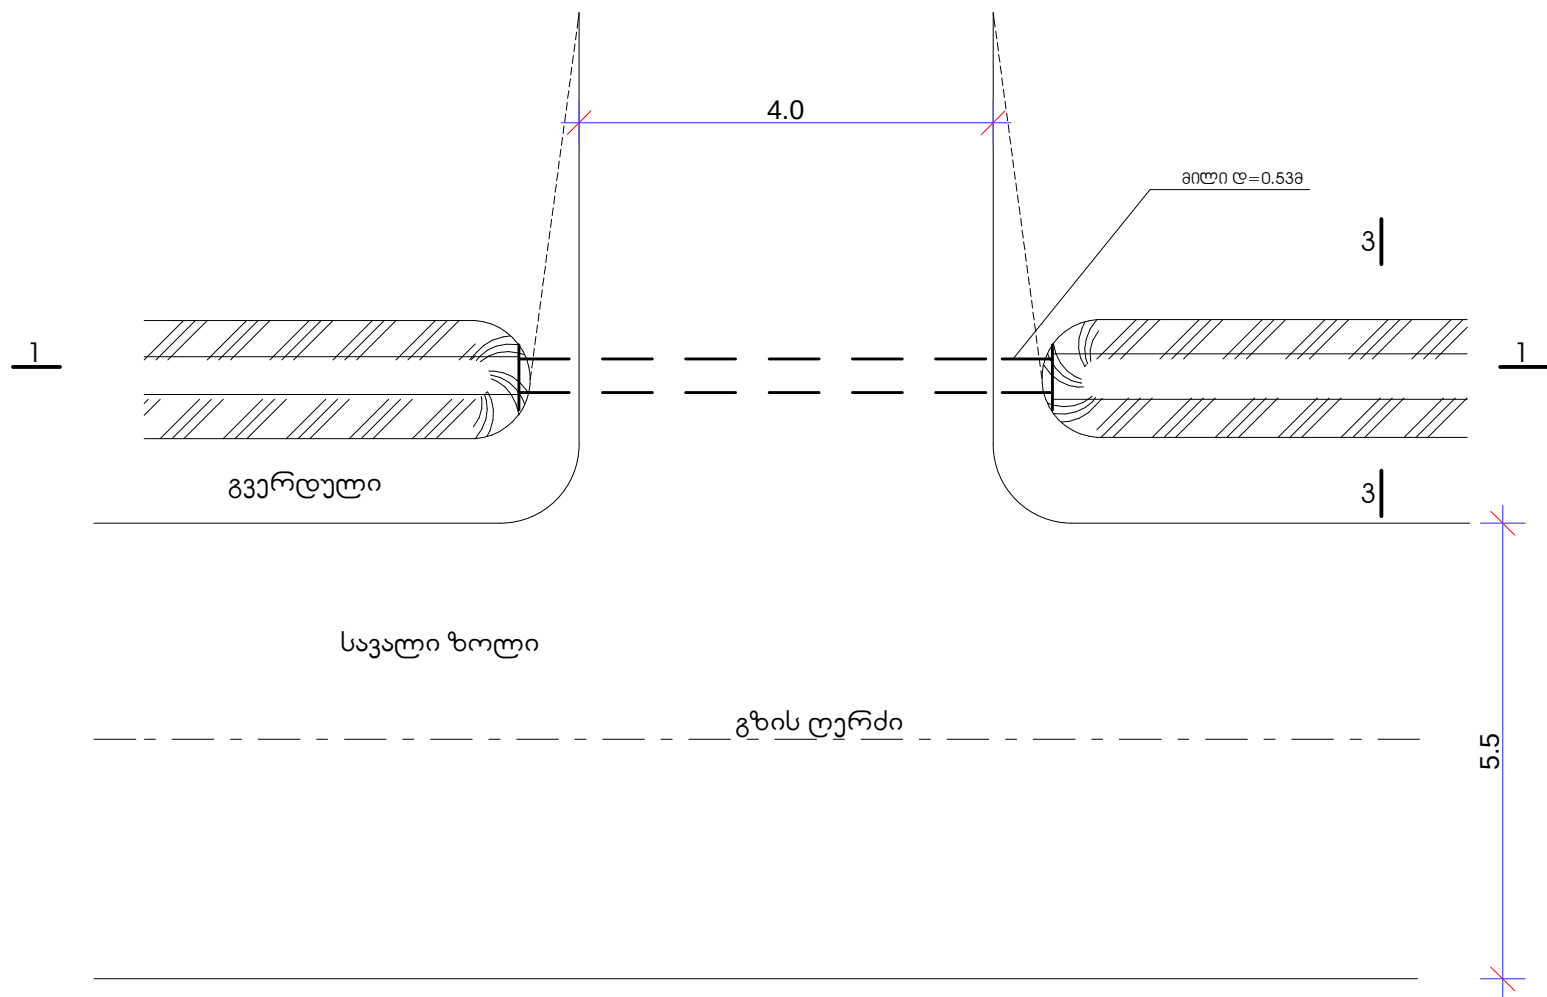

შენიშვნა:
ნახაზზე ზომები მოცემულია მეტრებში


დირექტორი		თ. თენიშვილი	მოსახლეობის ეზოებში შესასვლელების და გზების მიერთების სქემა ავტოები	ფურც.	მასშტ.	
გეოინჟინერი		ა. მჭავანაძე		ჟ-1		
ინჟინერი		ნ. სახეიშვილი		შპს „ამბაზიპ“ ქ. ოზურგეთი გოგებაშვილის №2 ტ. 599 35 17 92 . ტ. 496 27 35 70		
1 - T. მენუჯერი	გ. კიკნაძე	გ. ავთოლაძე	სოფ. ოზურგეთი-მელქედური-დვარჯის საავტომობილო გზის 2.55 კმ-ის რეაბილიტაციის პროექტი			

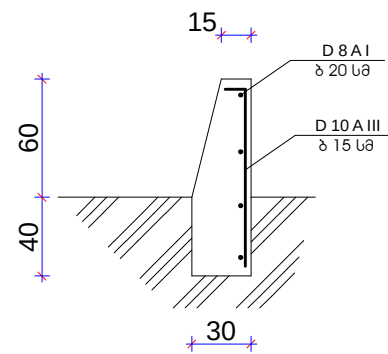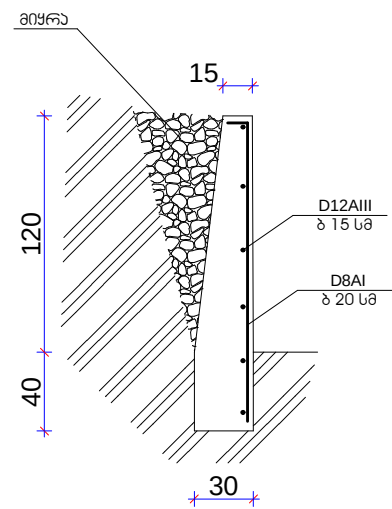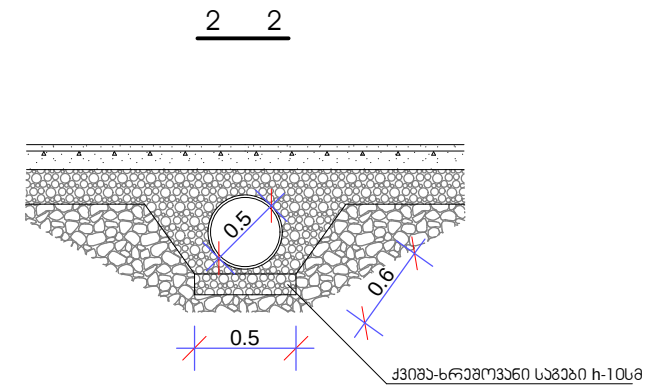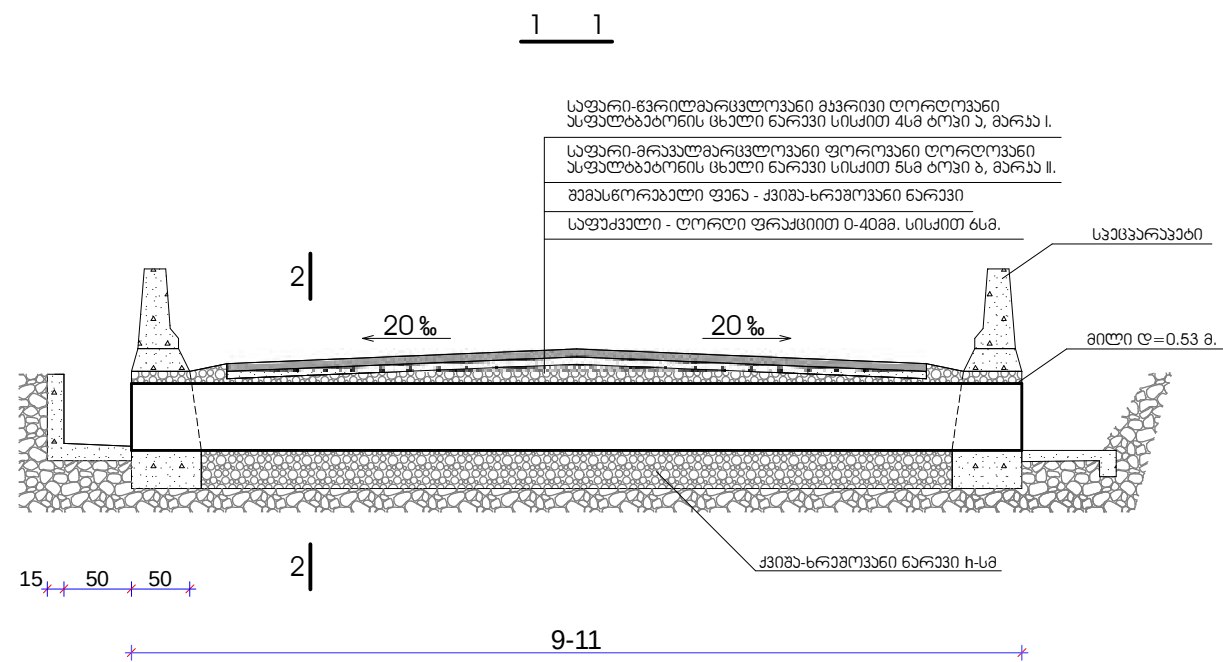


მასალის ხარჯი რუ/ბ. საყრდენი ჯედილის 1 მრმ/მ.					
	დასახელება	D 8 A I	D 10 A III	D 12 A III	V ბაბონის
1.	რუ/ბ. საყრდენი ჯედილი	2.52	3.91		0.26
2.	რუ/ბ. საყრდენი ჯედილი	2.52		5.6	0.39

დირექტორი	თ. თენიშვილი	ხელოვნური ნაგებობა	ფურც.	მასშტ.	
გეოინჟინერი	ა. მჭავანაძე		ჟ-2		
ინჟინერი	ნ. სახეიშვილი	სოფ. ოზურგეთი-მელექედური-ღვამბაშის საავტომობილო გზის 2.55 კმ-ის რეაბილიტაციის პროექტი	შპს „ამბაზიპ“ ქ. ოზურგეთი გოგებაშვილის №2 ტ. 599 35 17 92 . ტ. 496 27 35 70		
I - T. მენუჯერი	გ. ჯეჟულაძე				

გზის უსაფრთხოება

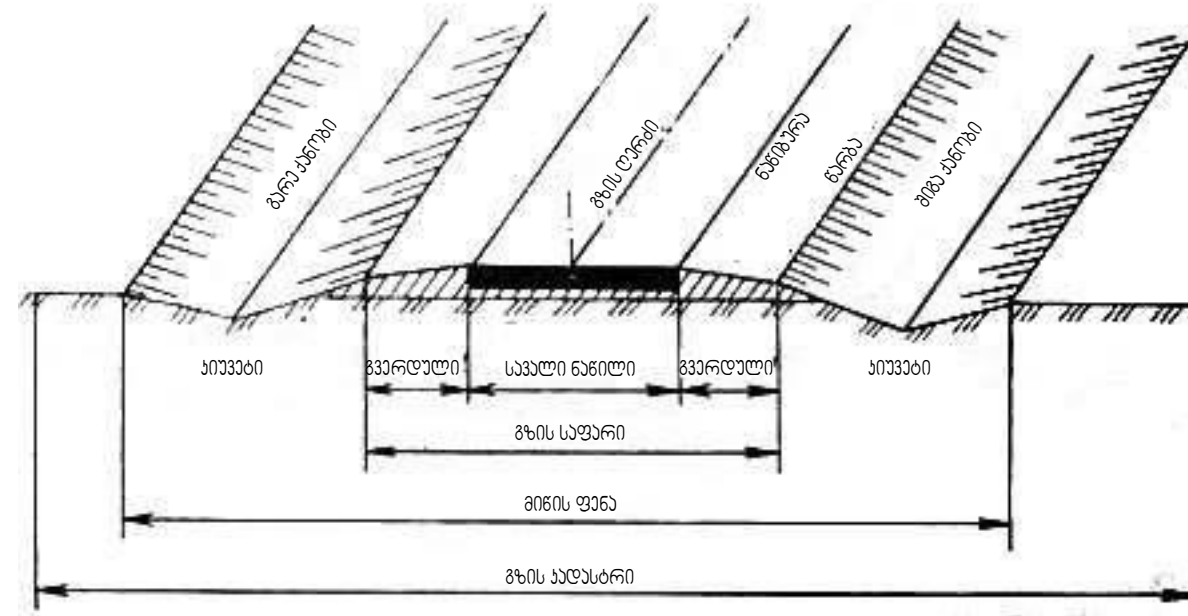



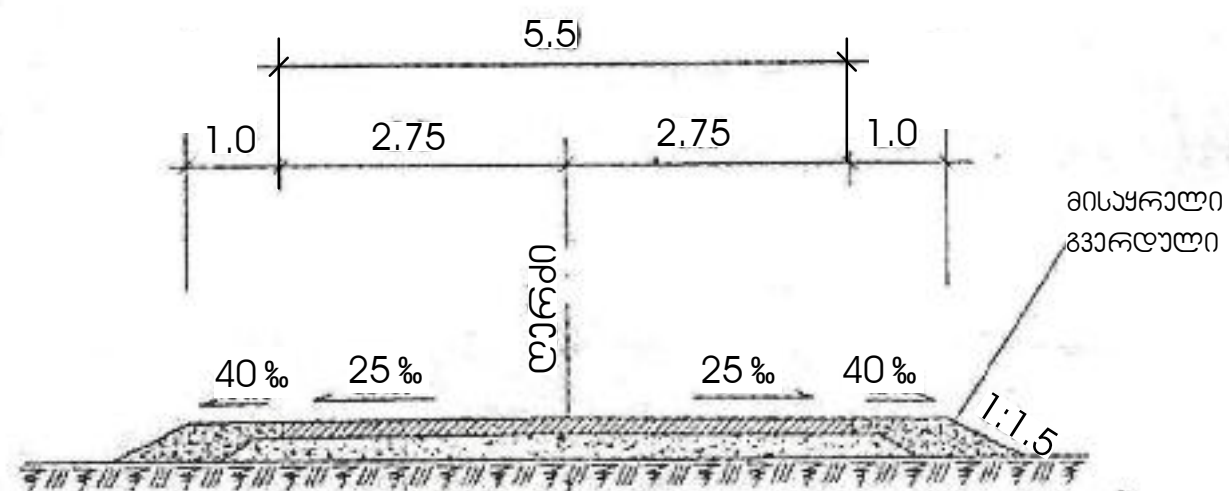


მკრილმარცლოვანი ა/ზ ნარევი სისქით 4სმ
თხევადი ბიტუმის მოსხამ 0.3ჰგ/მ ²
მრავალმარცლოვანი ფოროვანი ა/ზ ნარევი 5სმ
თხევადი ბიტუმის მოსხამ 0.6ჰგ/მ ²
ჟამასტორობალი ფანე-ლორლი (0-40) 6 სმ
ჟამასტორობალი ქვიშ-ხრეშოვანი ნარევი
არსებალი გზის საფუძვლი

დირექტორი		თ. თენიშვილი	გზის სამოსი	ფურც.	მასშტ.	
გეოინჟინერი		ა. მჭავანაძე		კ-3		
ინჟინერი		ნ. სახიშვილი	სოფ. ოზურგეთი-მელექედური-ღვებახეს საავტომობილო გზის 2,55 კმ-ის რეაბილიტაციის პროექტი	შპს „ამბაზიკ“ ქ. ოზურგეთი გოგებაშვილის №2 ტ. 599 35 17 92 . ტ. 496 27 35 70		
ი - ტ. მენჯერი	გ. მენჯერი	გ. კეპულაძე				

Пк 25+50 ცენტრალურ გზასთან მიერთება

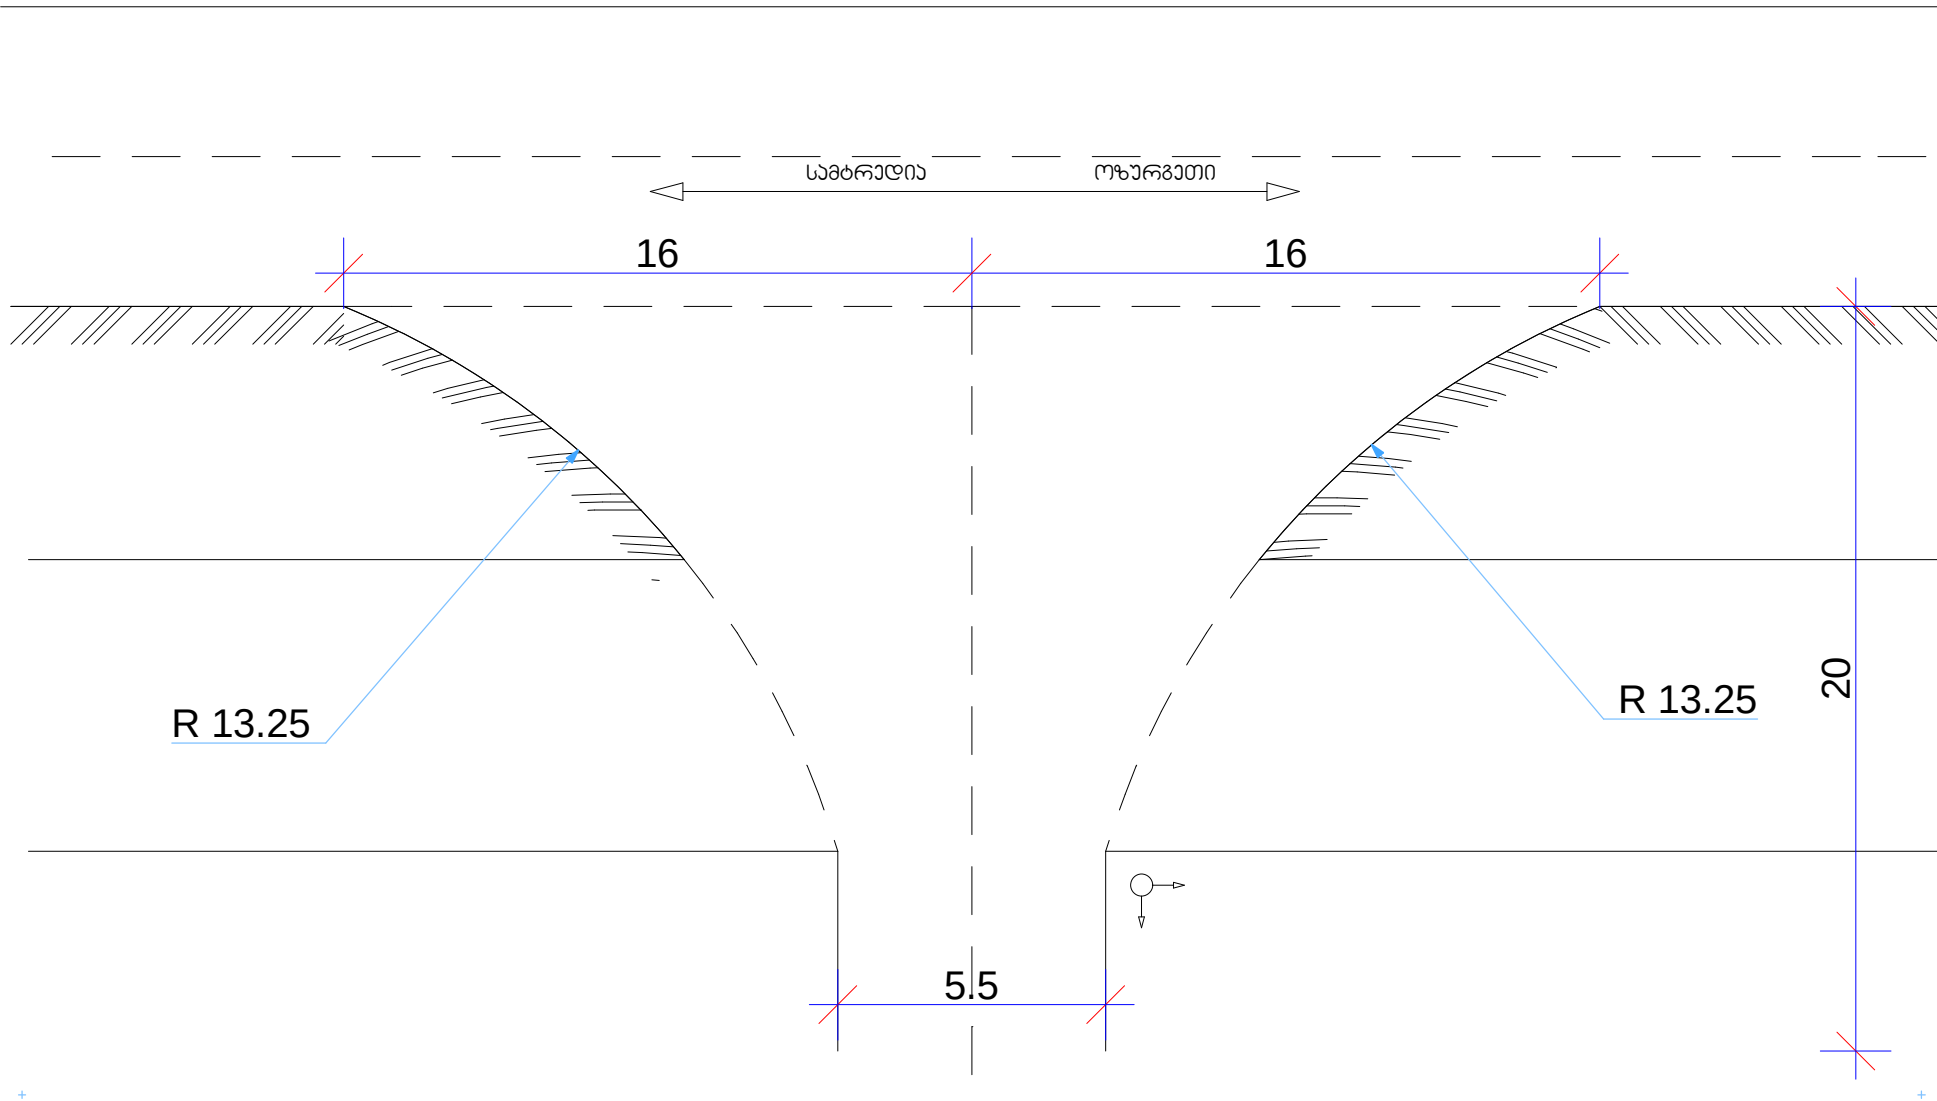

დირექტორი		თ. თენიშვილი	მიერთება ცენტრალურთან	ფურც.	მასშტ.	
გეოინჟინერი		ა. მჭავანაძე		ჟ-4		
ინჟინერი		ნ. სახიშვილი	სოფ. ოზურგეთი-მელექედური-ღვამბაძის საავტომობილო გზის 2.55 კმ-ის რეაბილიტაციის პროექტი	შპს „ამბაზი3“ ქ. ოზურგეთი გოგებაშვილის №2 ტ. 599 35 17 92 . ტ. 496 27 35 70		
I - ტ. მენეჯერი	<i>გ. ჯეჯელაძე</i>	გ. ჯეჯელაძე				

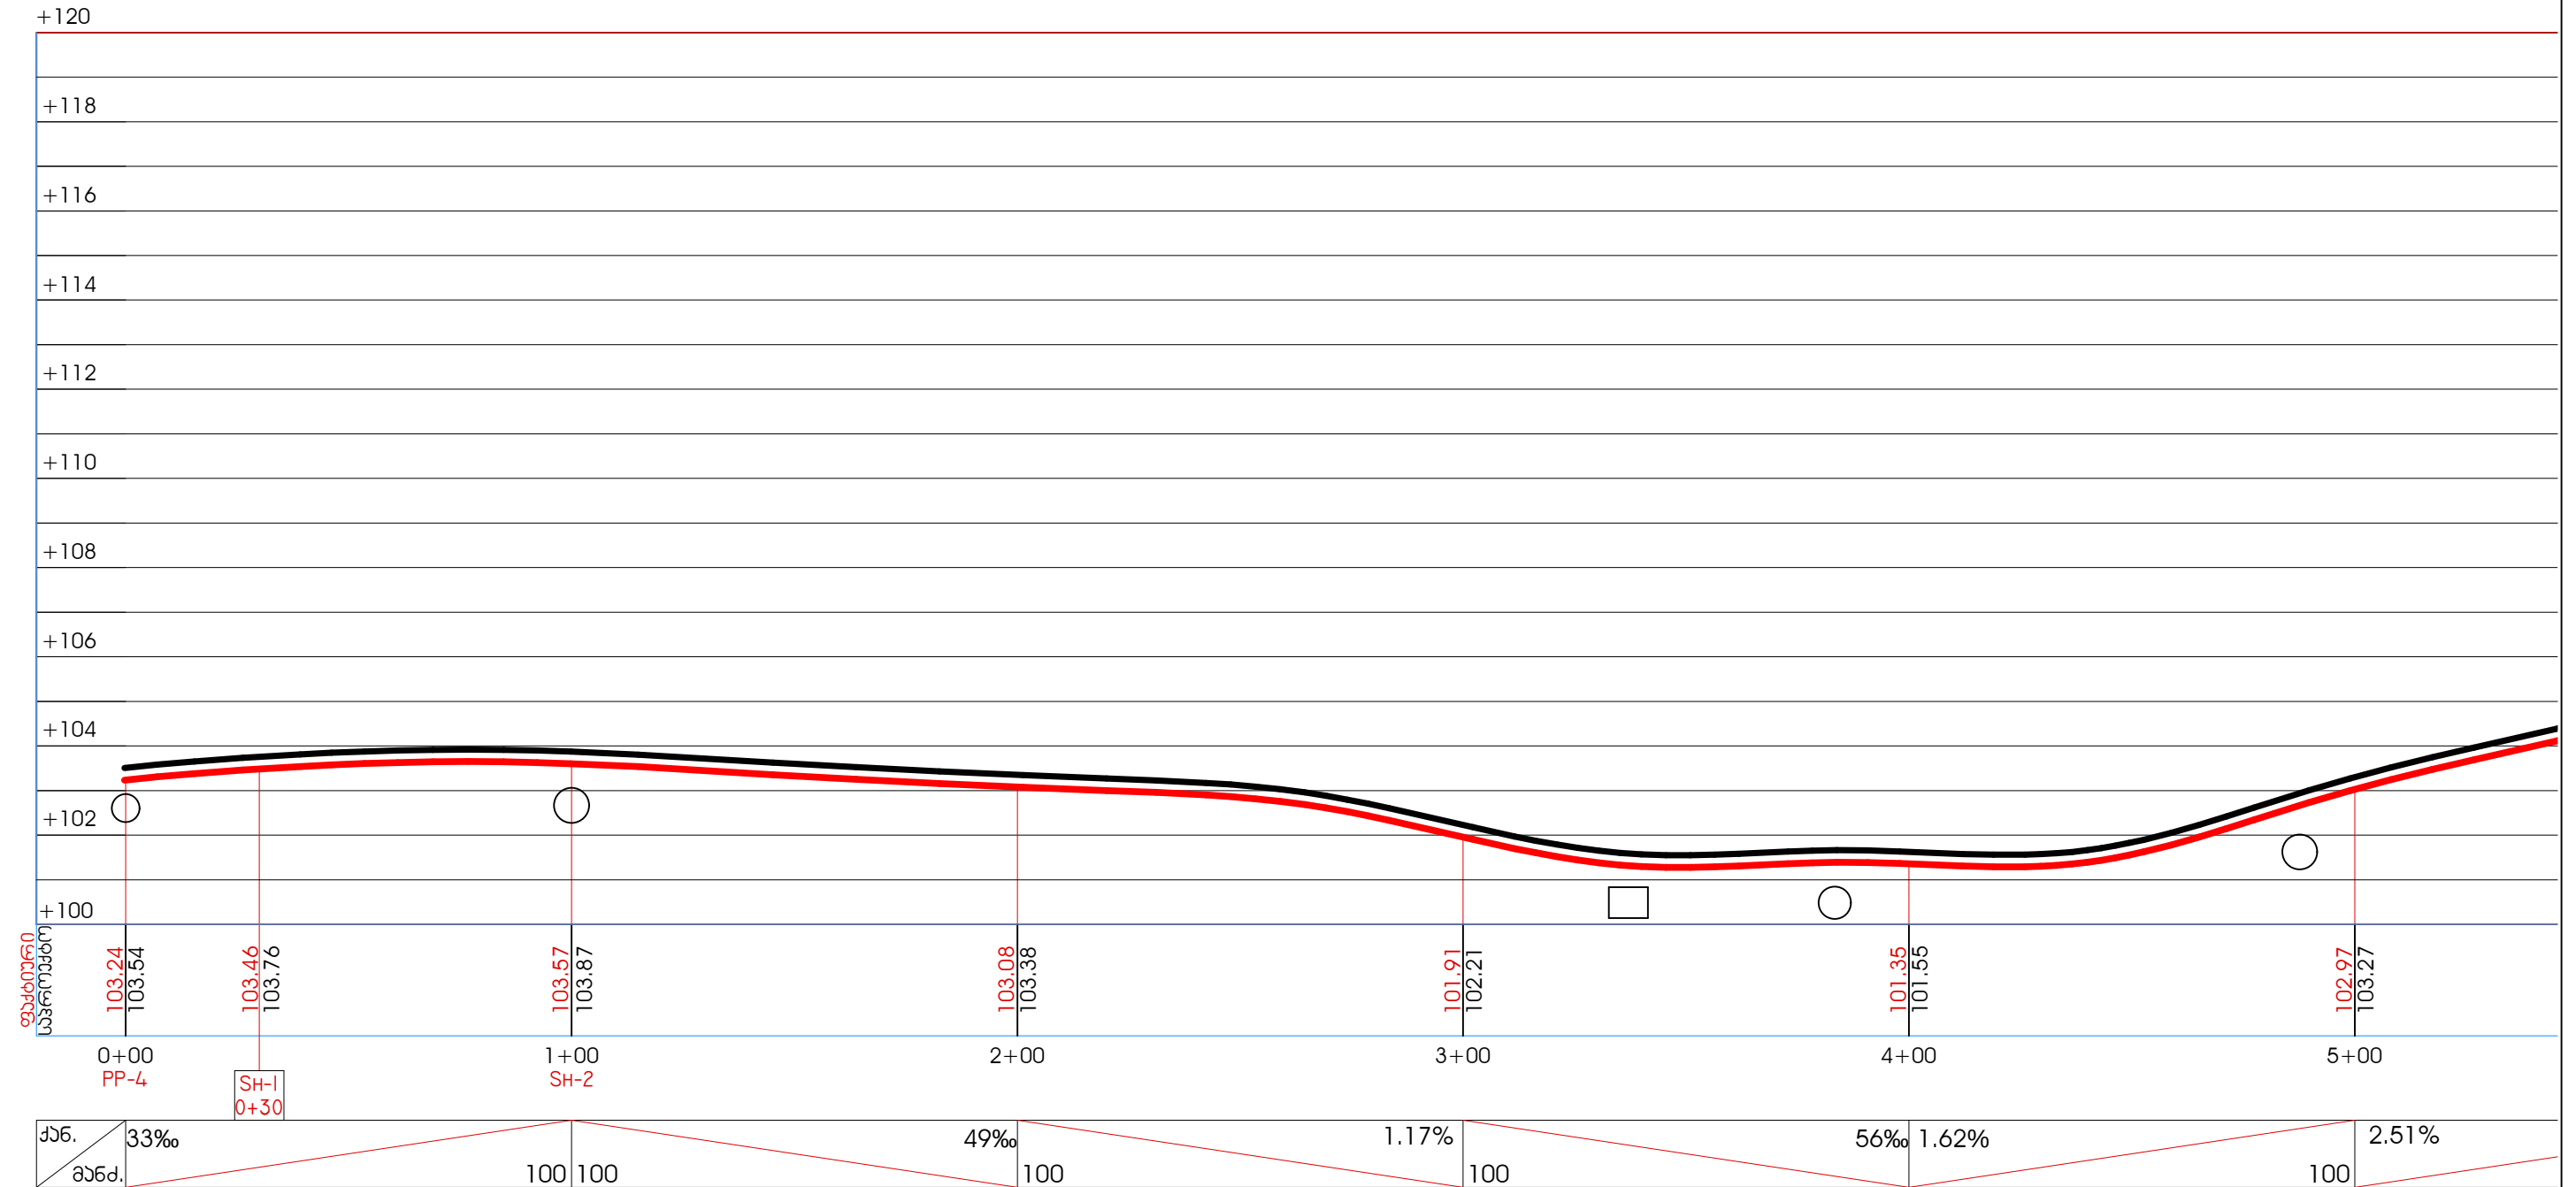



ჰოროგრაფიული - 1 : 1500.

ვერტიკალური - 1 : 150.

მასშტაბის გაზომვა პერტინალა - 1 x 10.

დირექტორი		თ. თენიშვილი	სარეაბილიტაციო მონაჯვეთის გრძივი ჭრილი	ფურც.	მასშტ.	
გეოინჟინერი		ა. მჭავანაძე		ტ-1	1:1500/1:150	
ინჟინერი		ნ. სახიშვილი	სოფ. ოზურგეთი-მელექელური-ღვაბზუს სავტომობილო გზის, 2.55კმ-ს. რეაბილიტაცია	შპს „ამბაზიპ“ ქ. ოზურგეთი გოგებაშვილის №2 ტ. 599 35 17 92 . ტ. 496 27 35 70		
1 - T. მენჯერი	<i>გ. ჯანაშია</i>	გ. კეხუაძე				

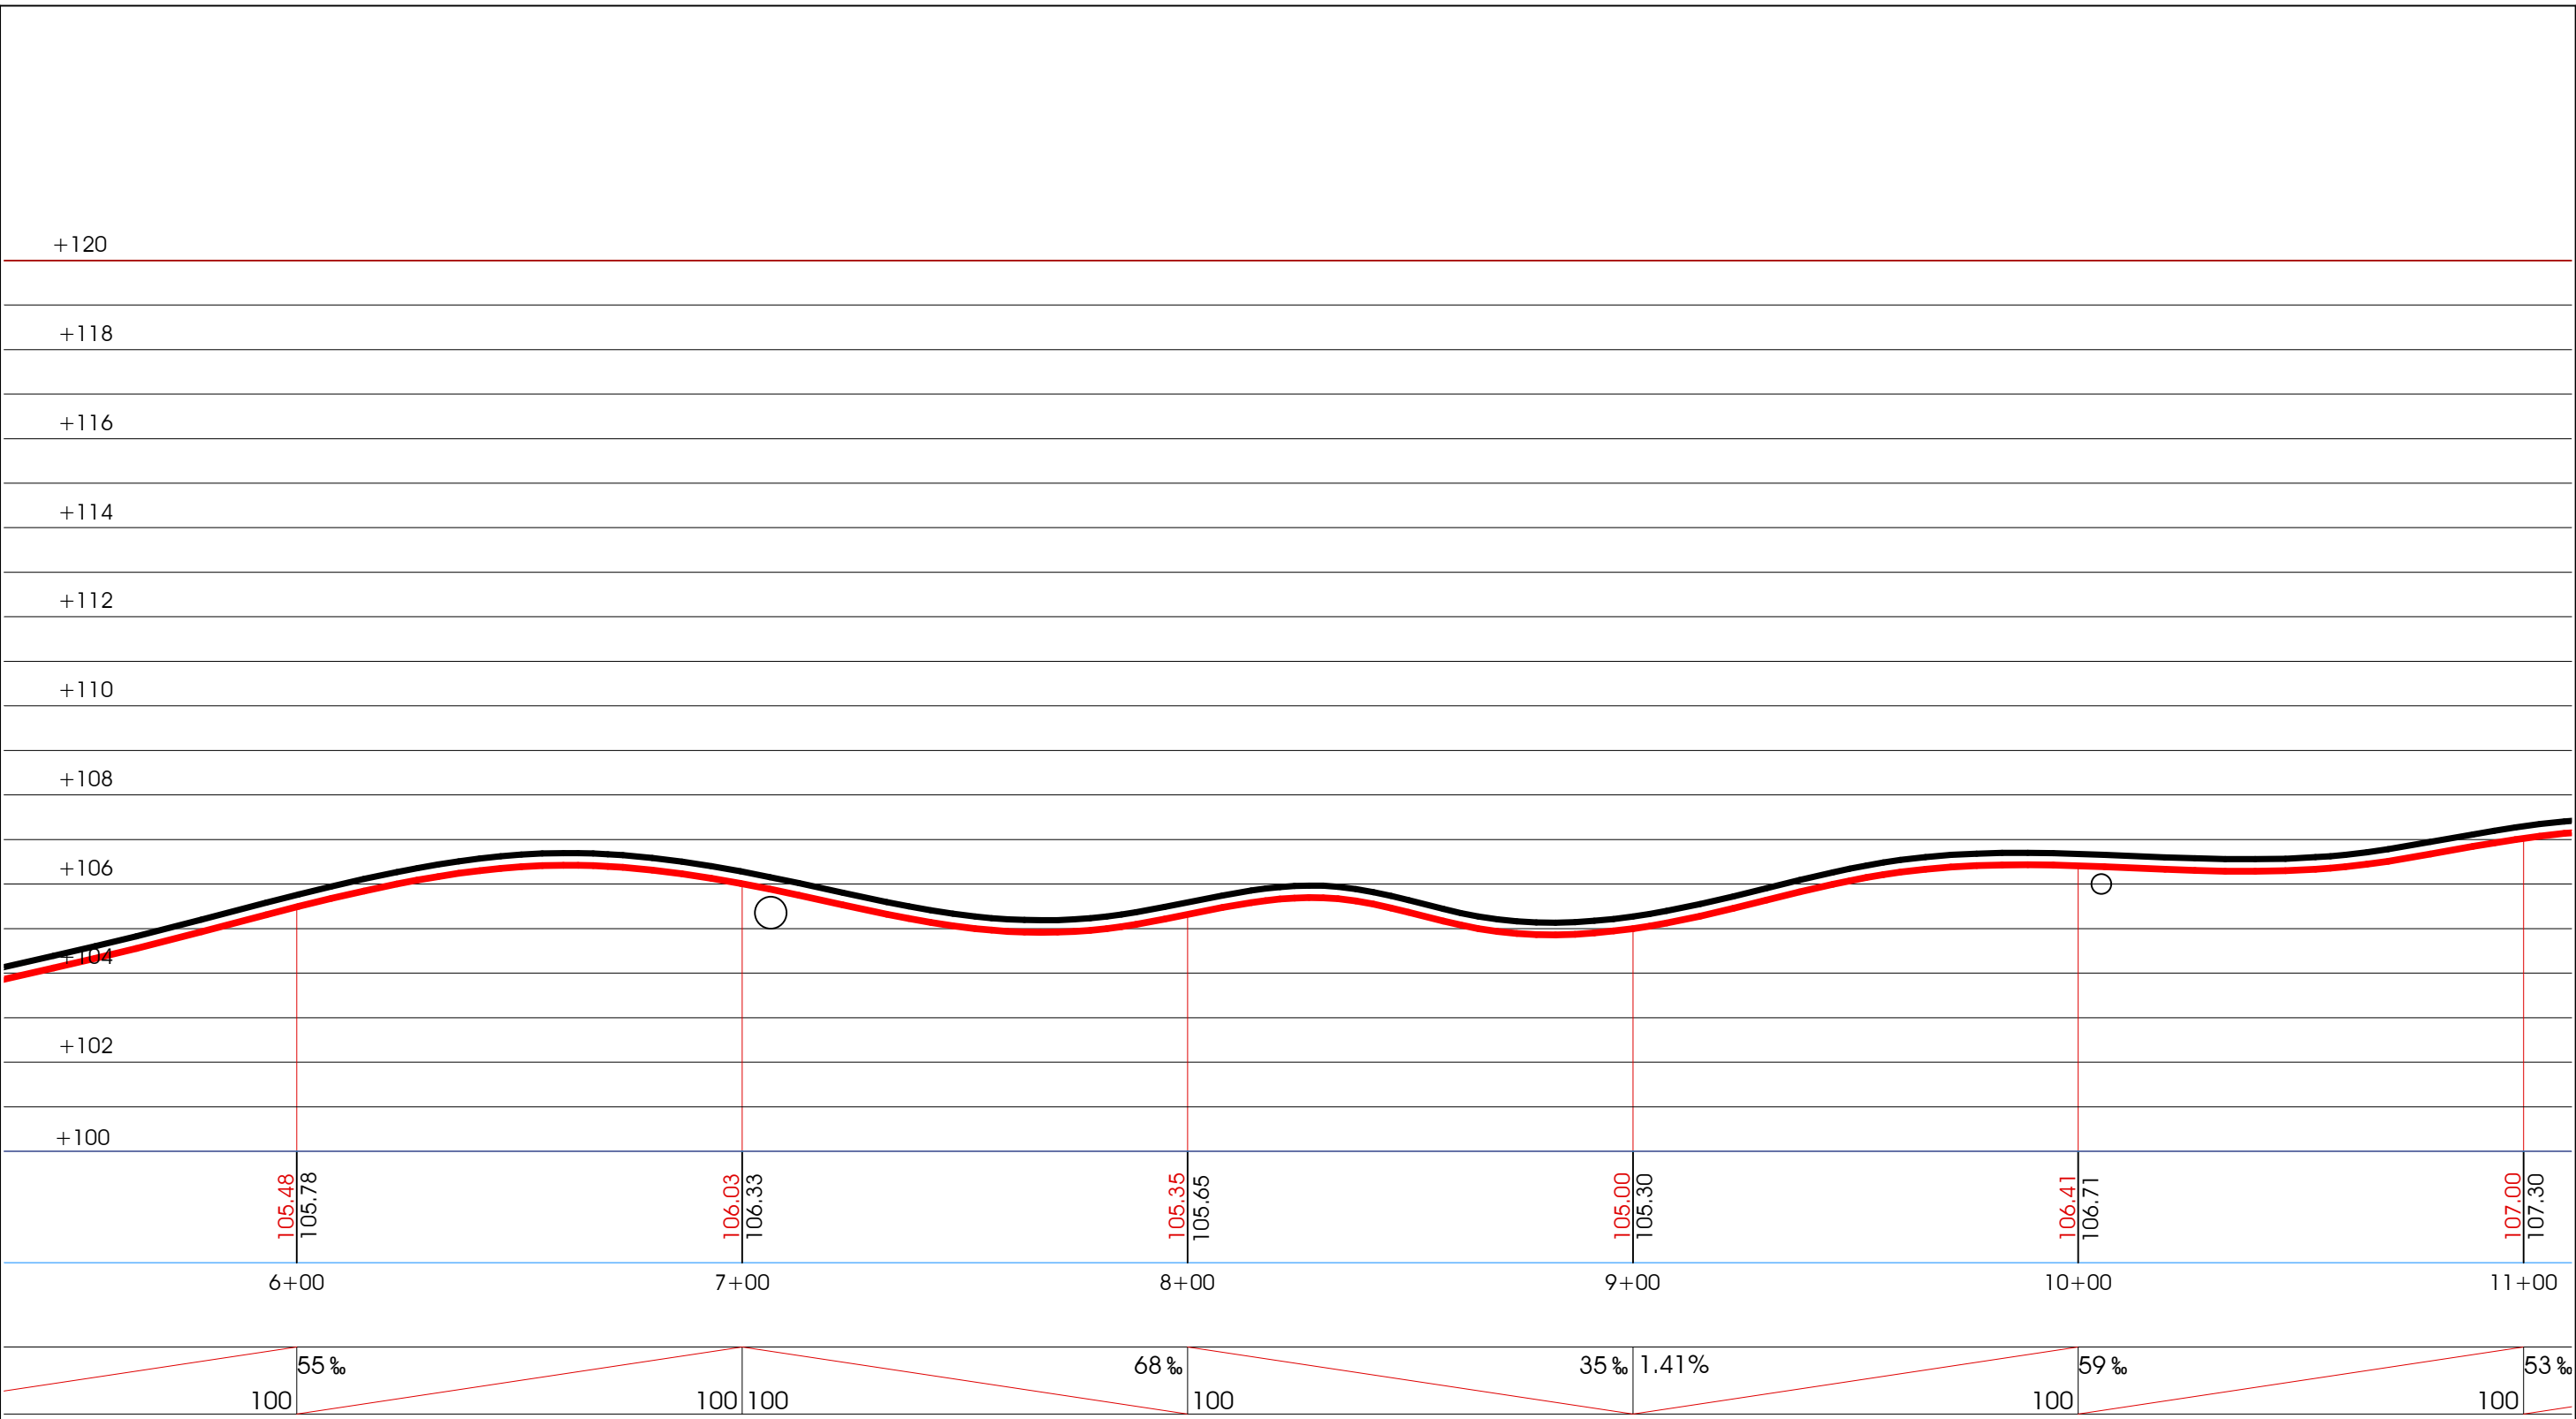


მასშტაბი :

ჰორიზონტალური - 1 : 1500.

ვერტიკალური - 1 : 150.

მასშტაბის გაზრდა ვერტიკალურ - 1 x 10.

დირექტორი		თ. თენიშვილი	სარეაბილიტაციო მონაქვეთის გრძივი ჭრილი	ფურც.	მასშტ.	
გეოინჟინერი		ა. მჭავანაძე		ტ-2	1:1500/1:150	
ინჟინერი		ნ. სახიშვილი	სოფ. ოზურგეთი-მელექედური-დვარეს საავტომობილო გზის, 2.55კმ-ს. რეაბილიტაცია	შპს „ამბაზი3“ ქ. ოზურგეთი გოგებაშვილის №2 ტ. 599 35 17 92 . ტ. 496 27 35 70		
I - T. მენუჩერი	<i>გ. მენუჩერი</i>	გ. კეპულაძე				

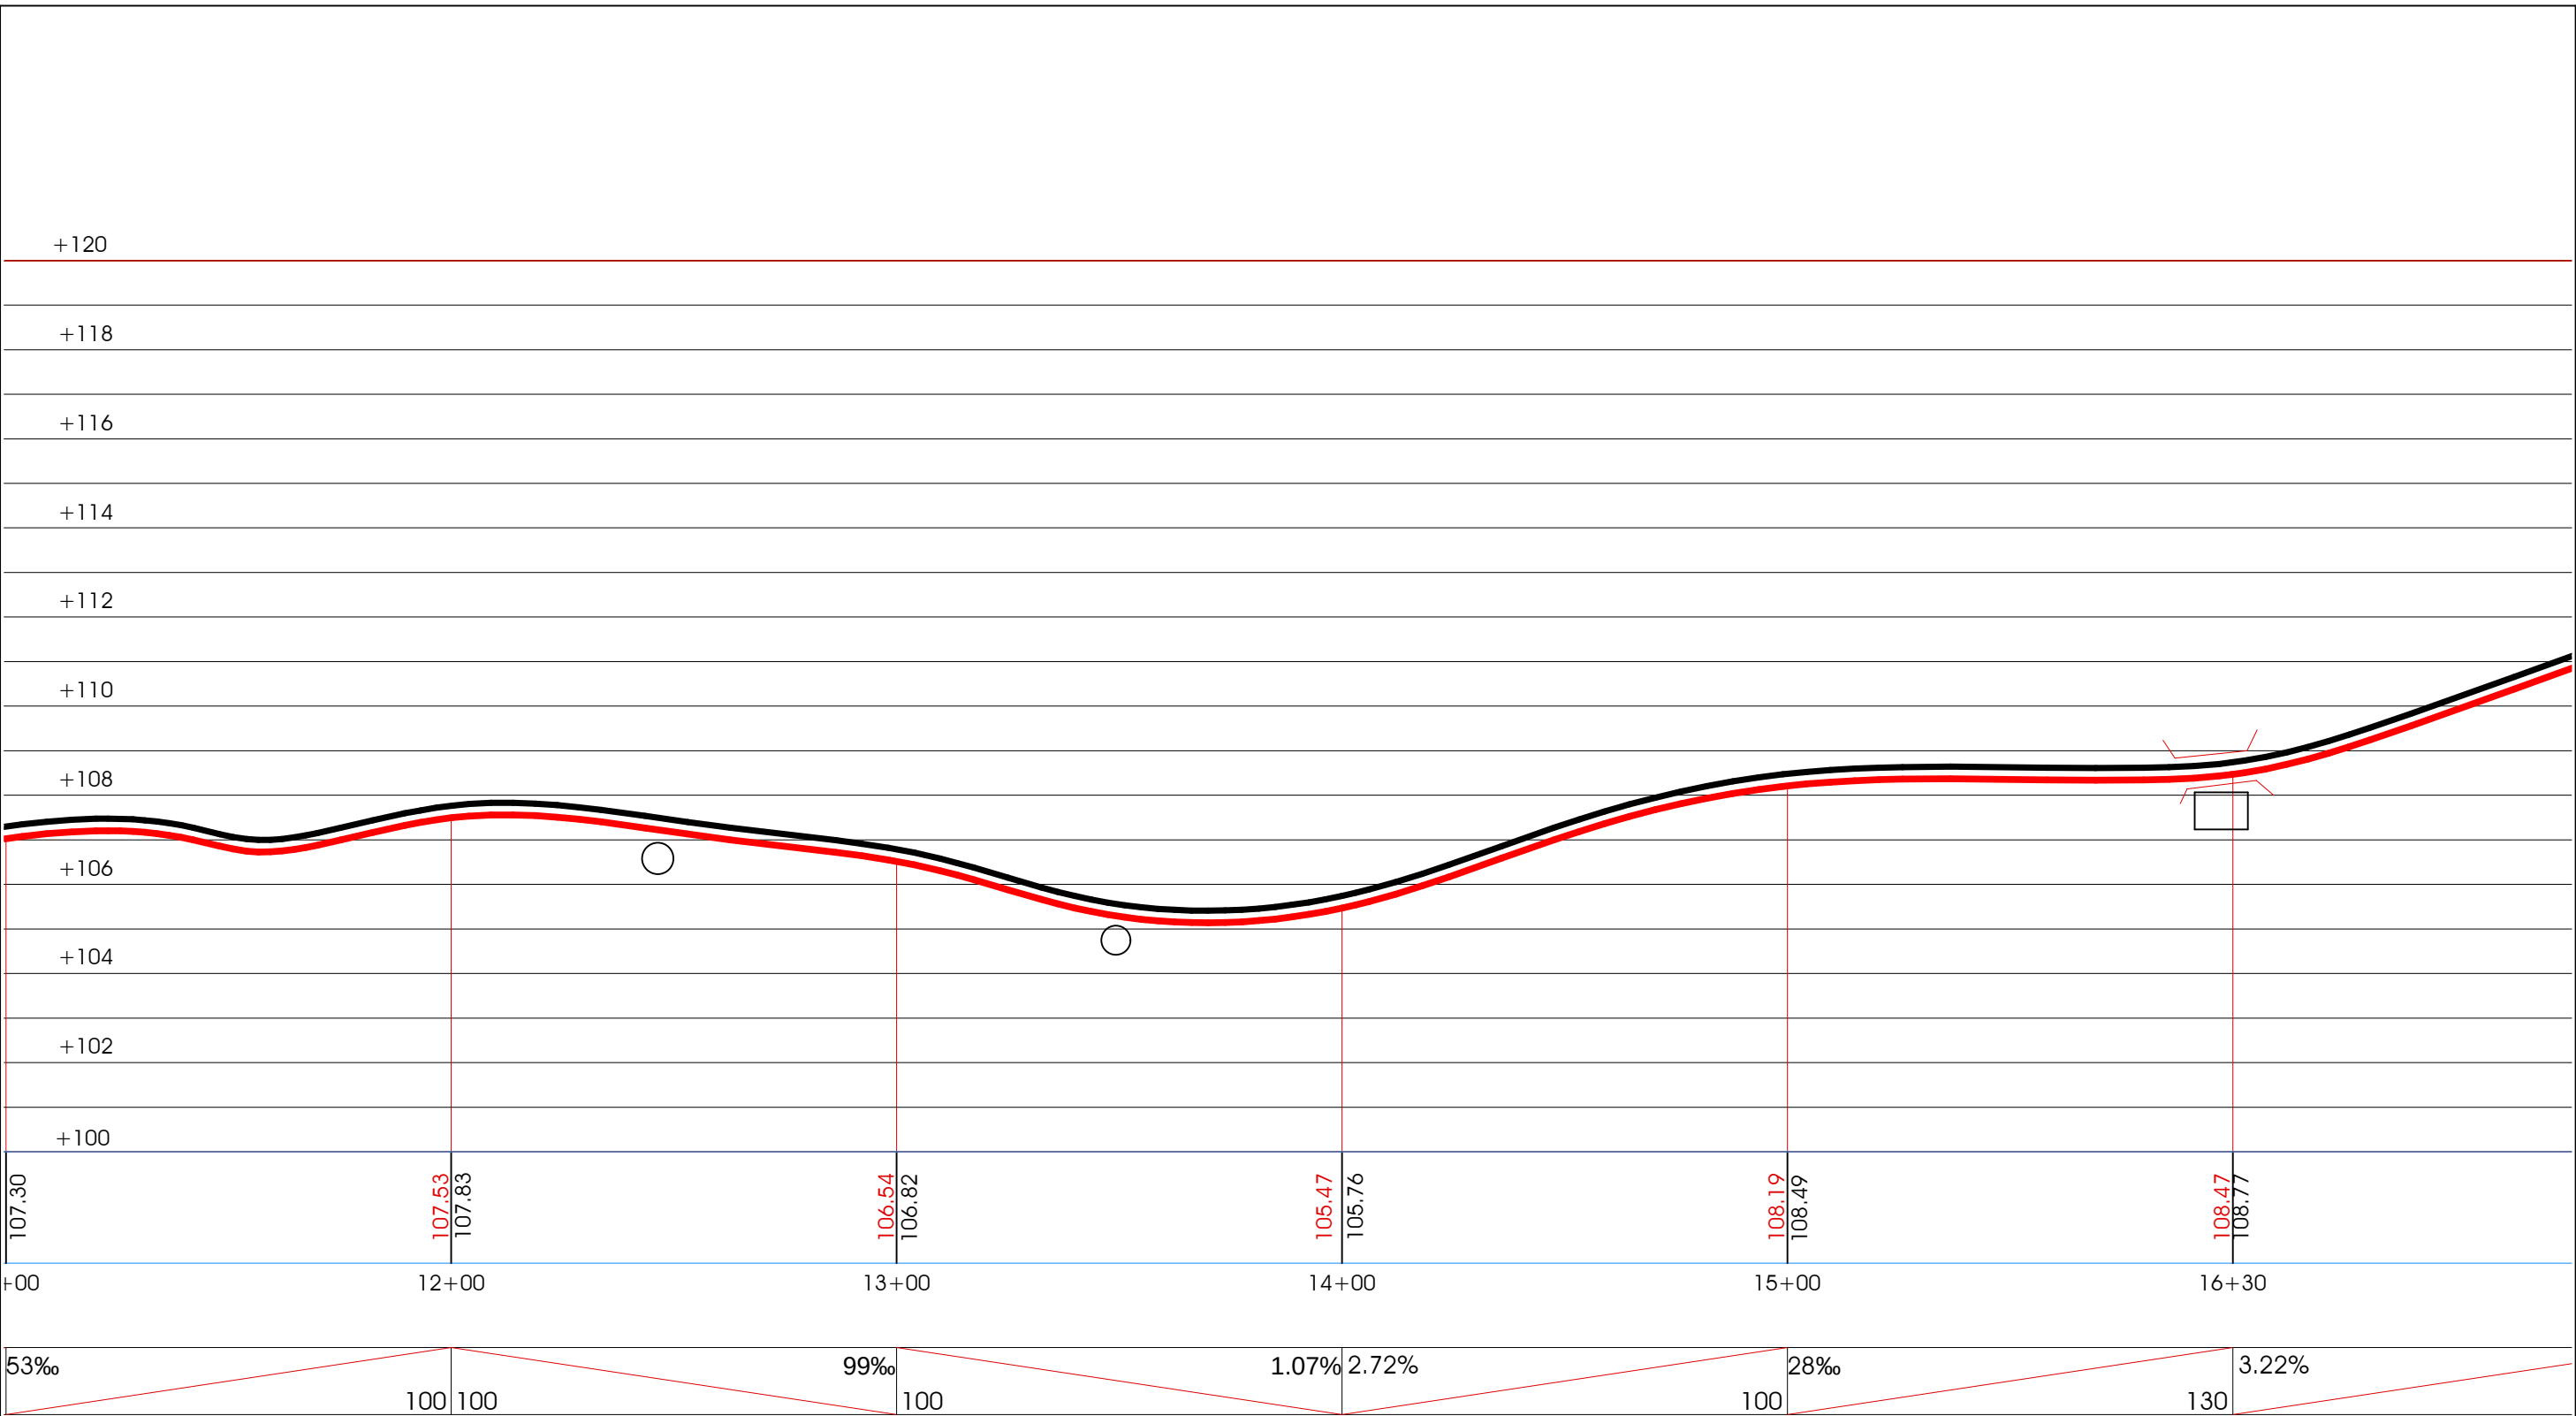


მასშტაბი :

ჰორონტალური - 1 : 1500.

ვერტიკალური - 1 : 150.

მასშტაბის გაზრდა ვერტიკალზე - 1 x 10.

დირექტორი		თ. თენიშვილი	სარეაბილიტაციო მონაქვეთის გრძივი ჭრილი	ფურც.	მასშტ.	
გეოინჟინერი		ა. მჭავანაძე		ტ-3	1:1500/1:150	
ინჟინერი		ნ. სახეიშვილი	სოფ. ოზურგეთი-მელექედური-დვარჯს საავტომობილო გზის, 2.55კმ-ს, რეაბილიტაცია	შპს „ამბაზი3“ ქ. ოზურგეთი გოგებაშვილის №2 ტ. 599 35 17 92 . ტ. 496 27 35 70		
შ. თ. მენუაძე	გ. კახიძე	გ. კეპულაძე				

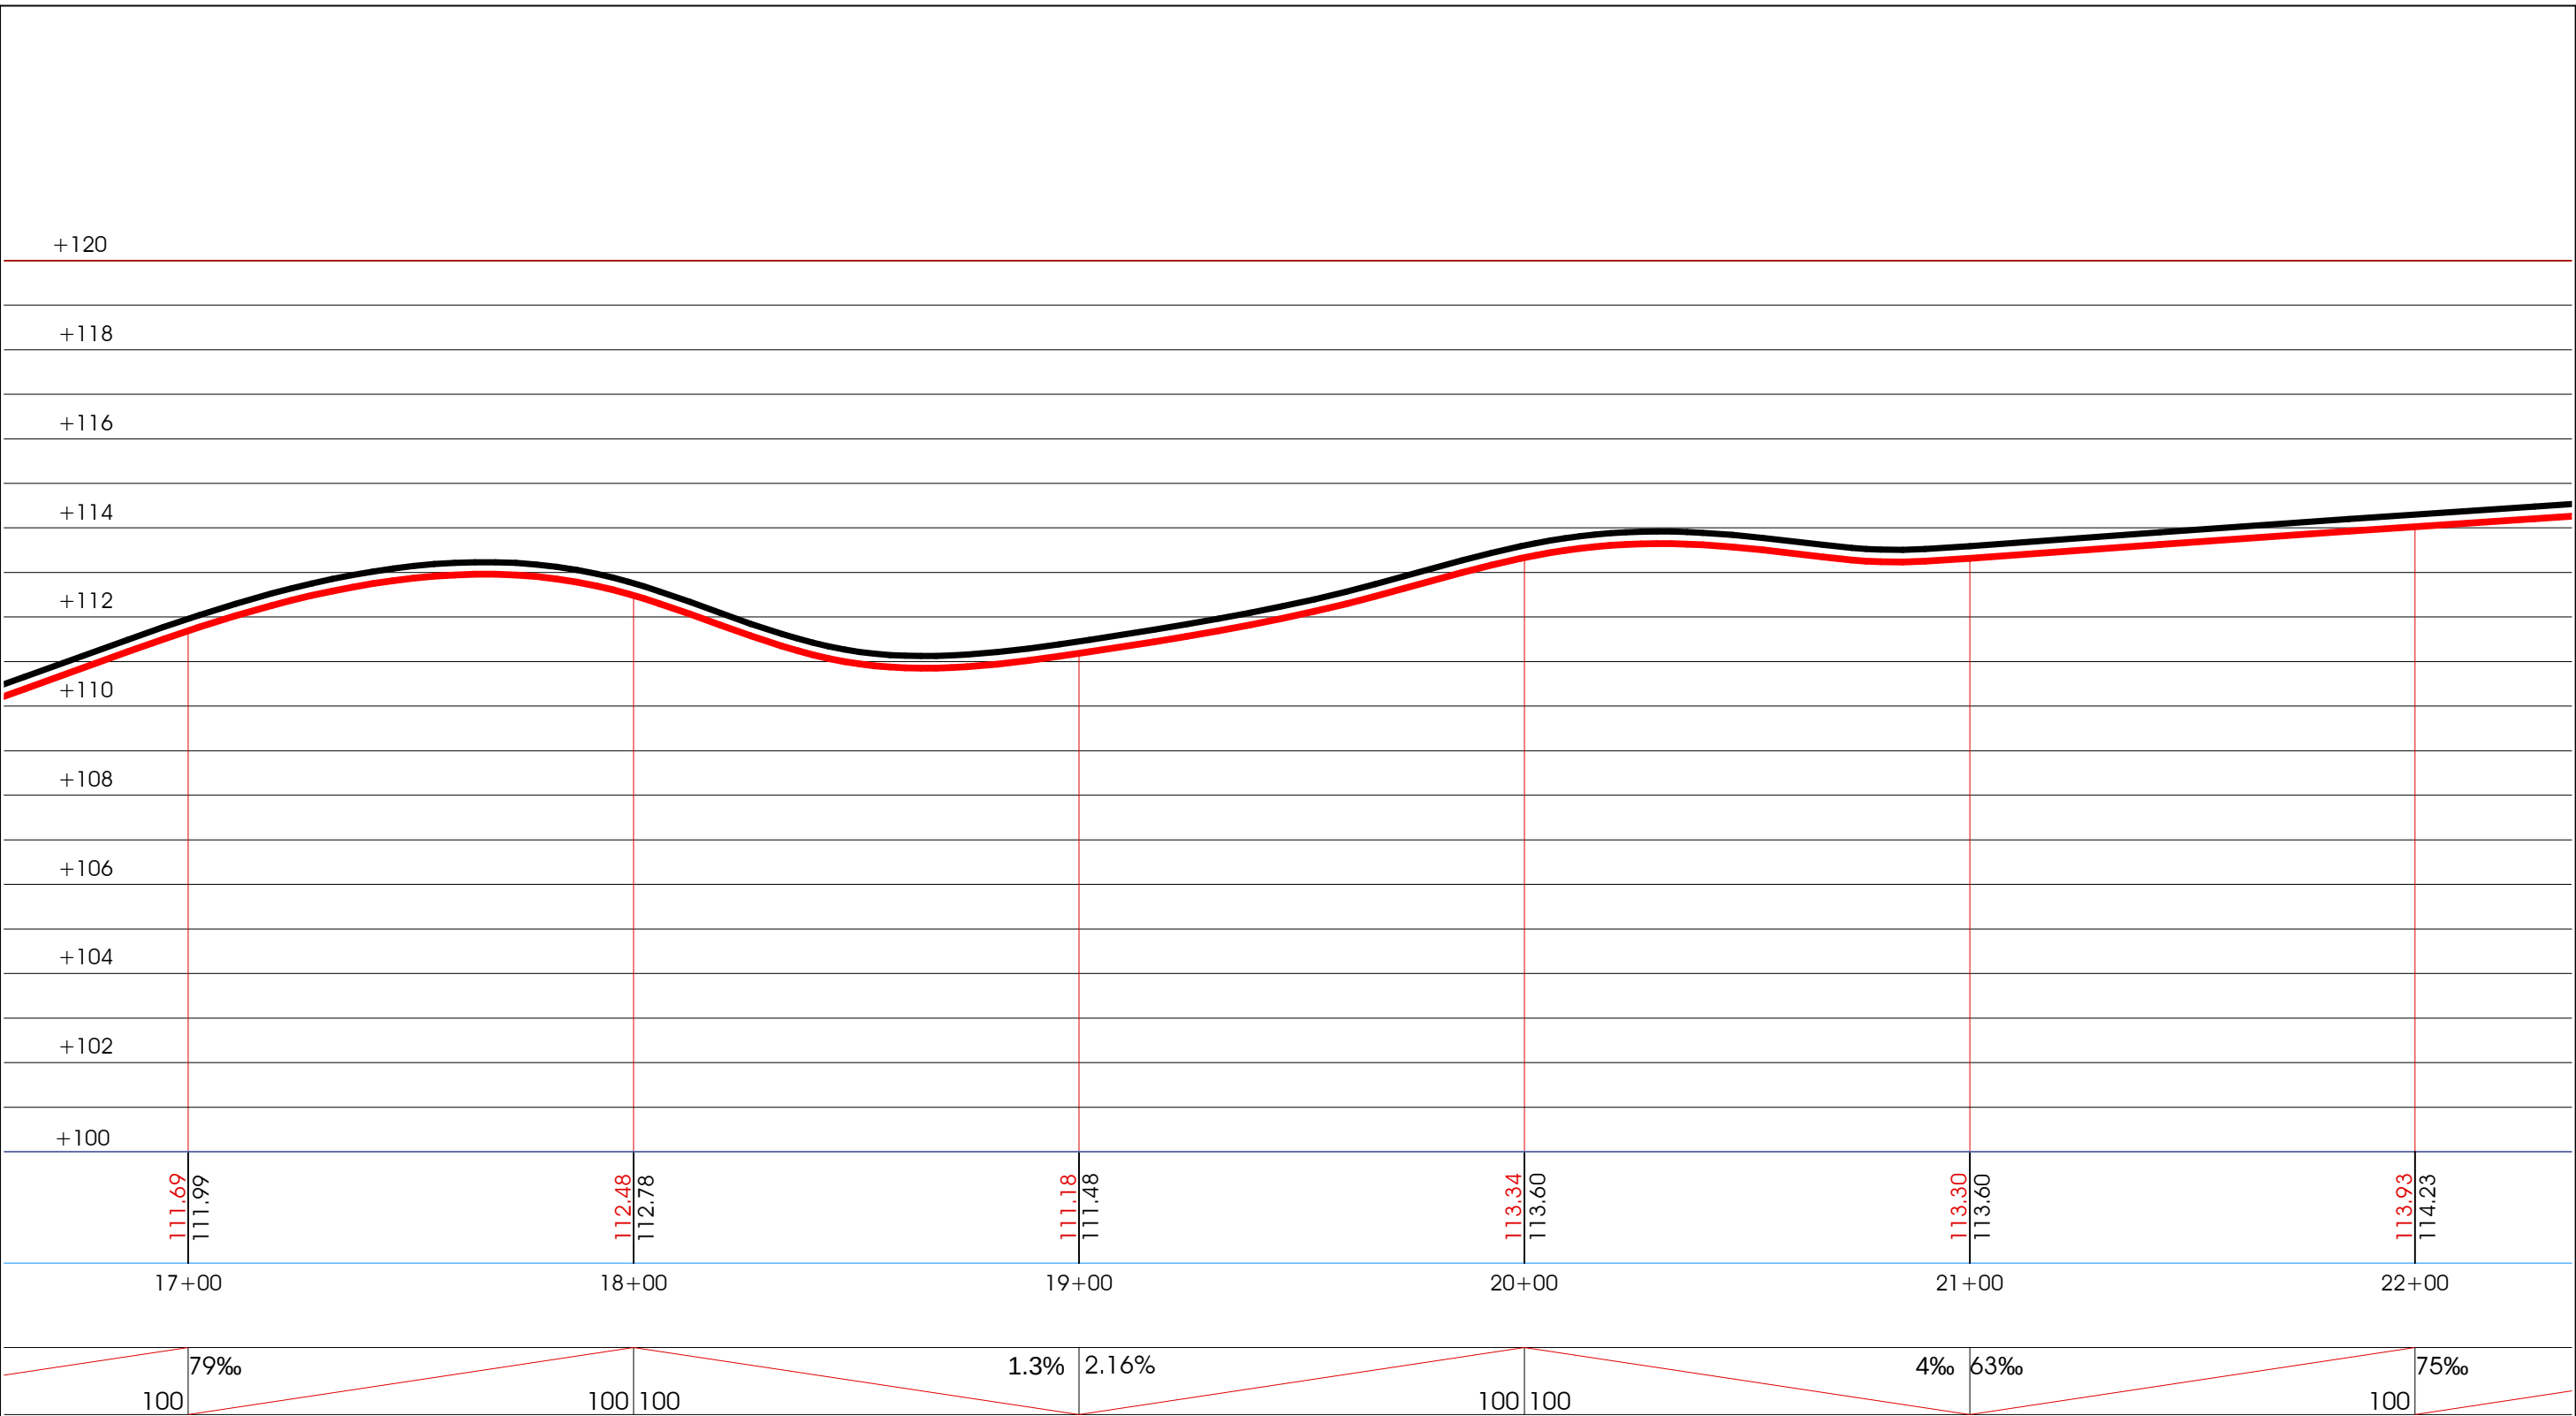


მასშტაბი :

ჰორონტალური - 1 : 1500.

ვერტიკალური - 1 : 150.





მასშტაბის გაზრდა ვერტიკალზე - 1 x 10.

დირექტორი		თ. თენიშვილი	სარეაბილიტაციო მონაქვეთის გრძივი ჭრილი	ფურც.	მასშტ.	
გეოინჟინერი		ა. მჭავანაძე		ტ-4	1:1500/1:150	
ინჟინერი		ნ. სახიშვილი	სოფ. ოზურგეთი-მელექედური-ღვამის საავტომობილო გზის, 2.55კმ-ს. რეაბილიტაცია	შპს „ამბაზი3“ ქ. ოზურგეთი გოგებაშვილის №2 ტ. 599 35 17 92 . ტ. 496 27 35 70		
II - T. მენუჩერი	<i>გ. მენუჩერი</i>	გ. კეპულაძე				








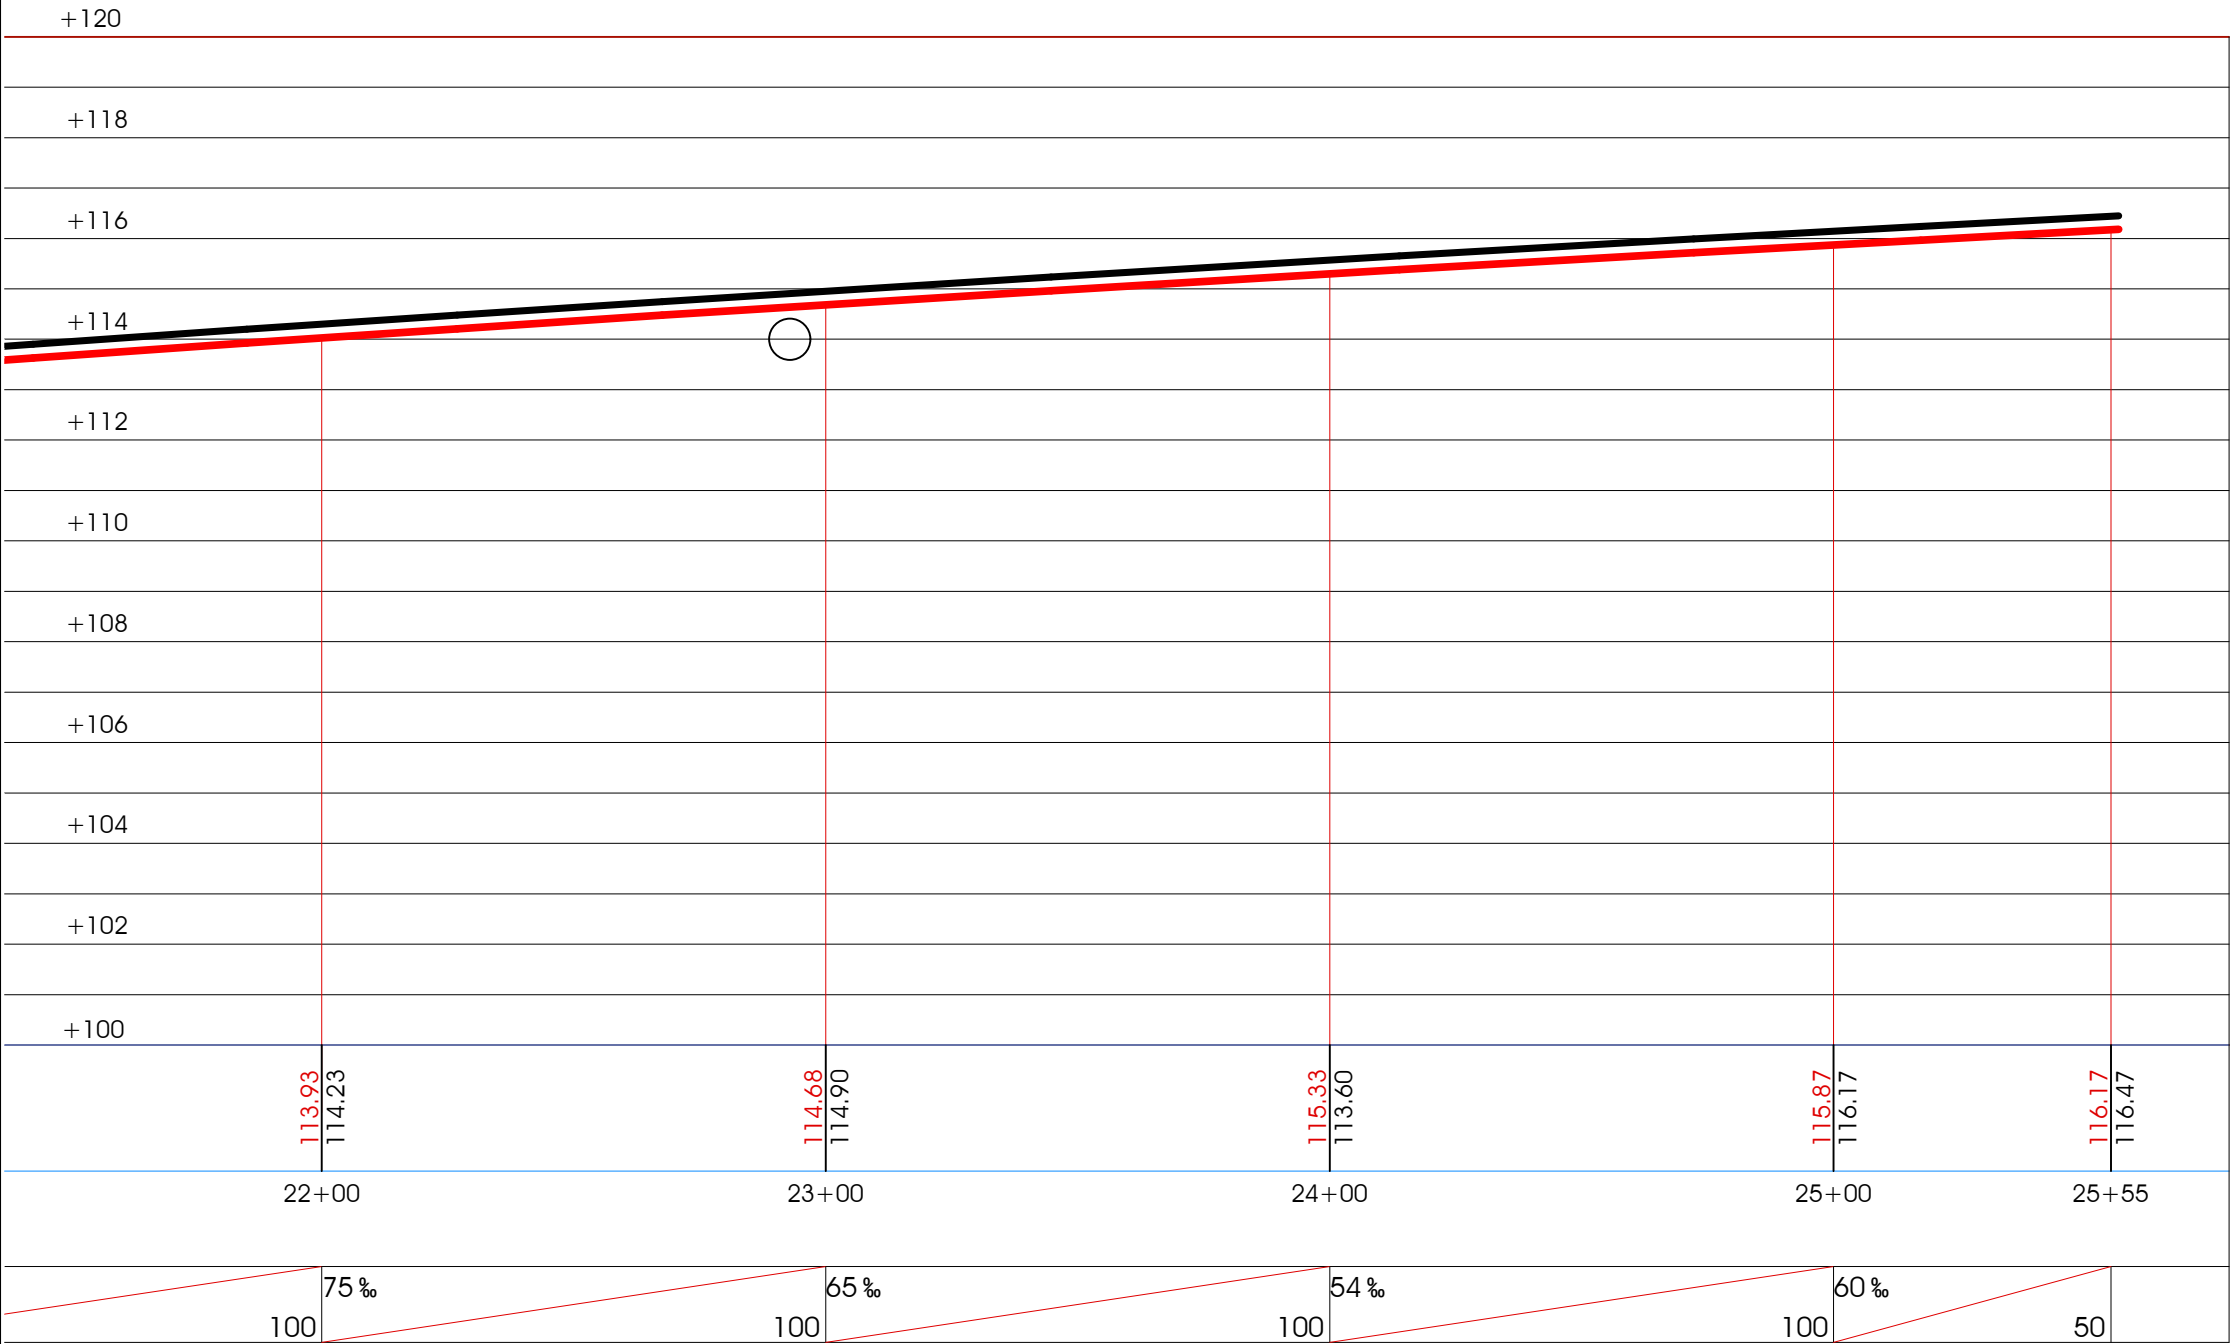


მასშტაბი :
ჰორიზონტალური - 1 : 1500.
ვერტიკალური - 1 : 150.
მასშტაბის გაზრდა ვერტიკალზე - 1 x 10.

დირექტორი		თ. თენიეშვილი	სარეაბილიტაციო მონაქვეთის გრძივი ჭრილი	ფურც.	მასშტ.	
გეოინჟინერი		ა. მჭავანაძე		ტ-5	1:1500/1:150	
ინჟინერი		ნ. სახეიშვილი	სოფ. ოზურგეთი-მელექედური-დვარეს საავტომობილო გზის, 2.55კმ-ს. რეაბილიტაცია	შპს „ამბაზი3“ ქ. ოზურგეთი გოგებაშვილის №2 ტ. 599 35 17 92 . ტ. 496 27 35 70		
I - T. მენეჯერი	გ. კახიძე	გ. კეპულაძე				

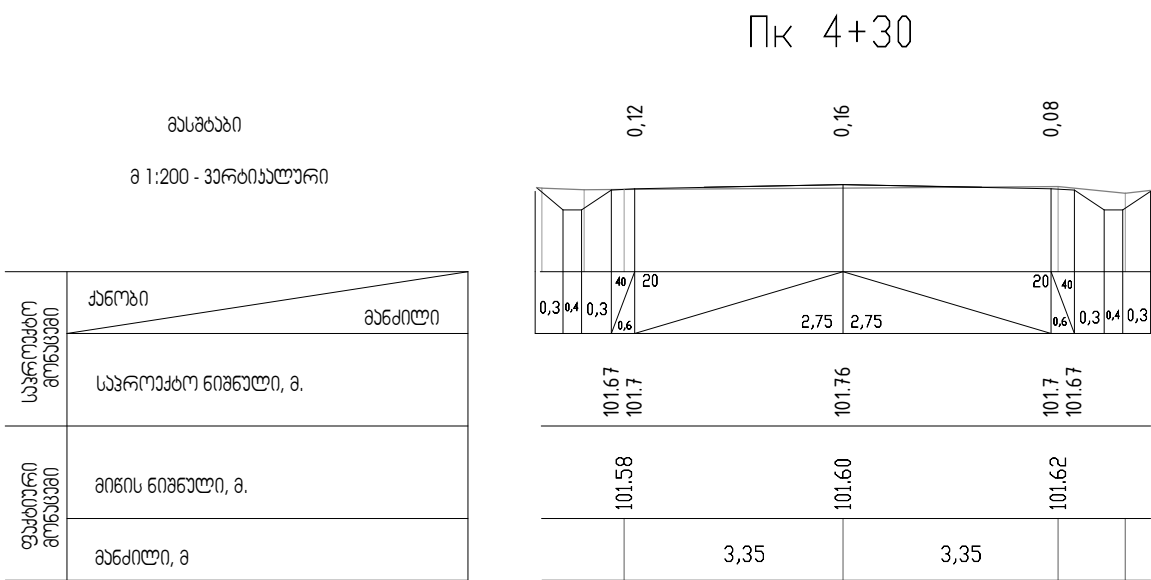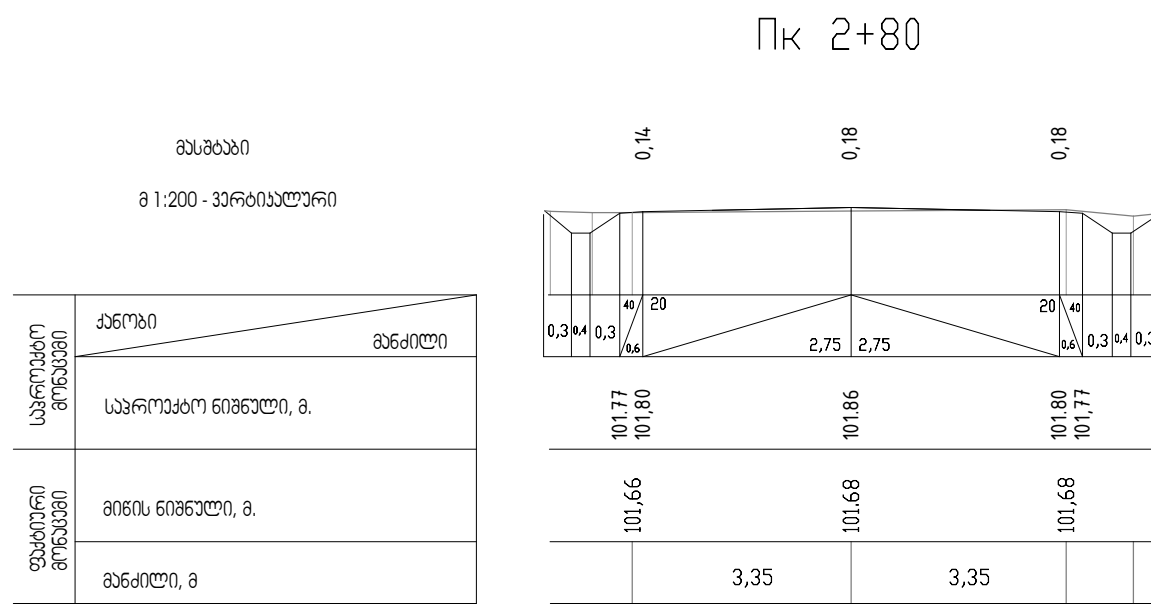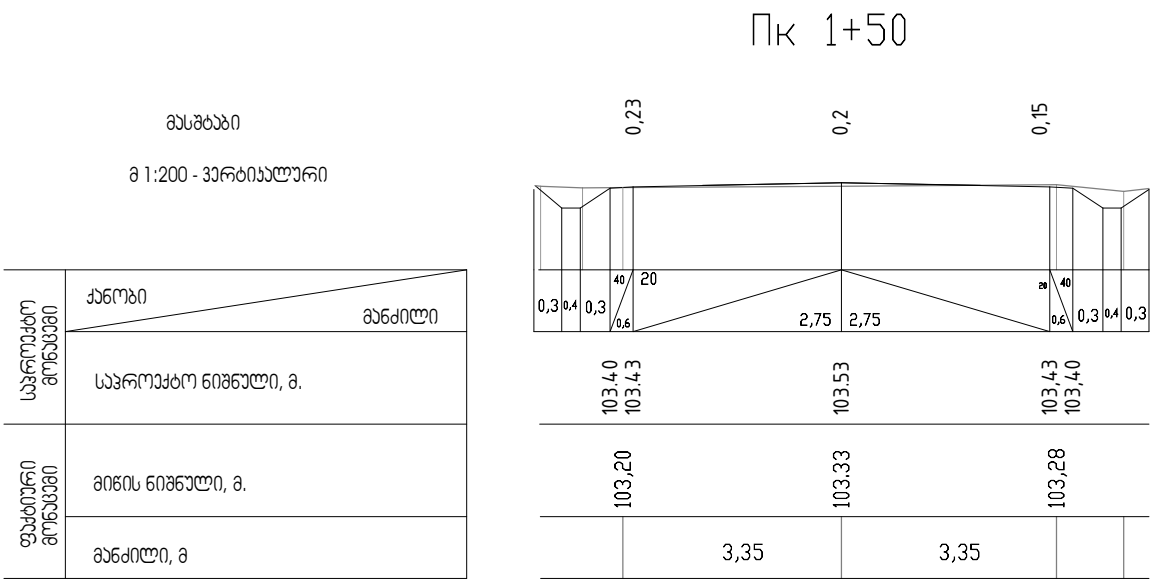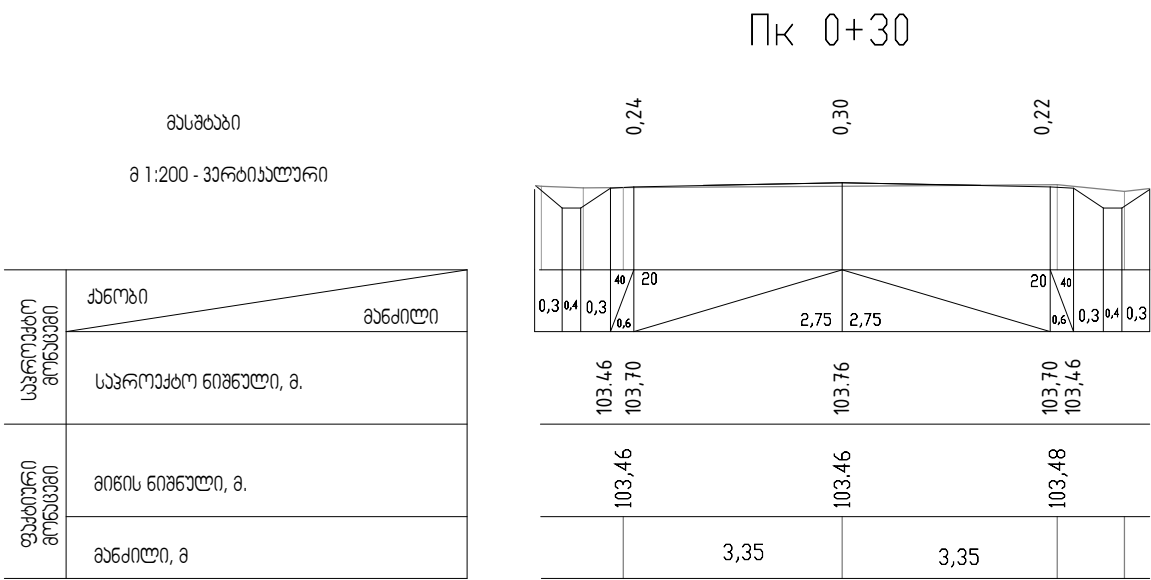

დირექტორი		თ. თენიუშვილი	გზის განივი პროფილები	ფურც.	მასშტ.	
გეოინჟინერი		ა. მჭავანაძე		გ.გ-1		
ინჟინერი		ნ. სახეიშვილი		შპს „ამბაზი3“ ქ. ოზურგეთი გოგებაშვილის №2 ტ. 599 35 17 92 . ტ. 496 27 35 70		
ინჟინერი		თ. თენიუშვილი				
I - ტ. მენუჯერი	მ. მენუჯერი	გ. კუპულაძე				

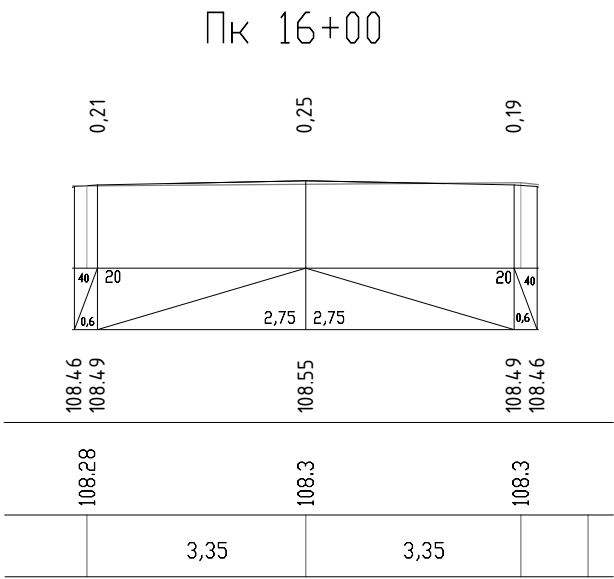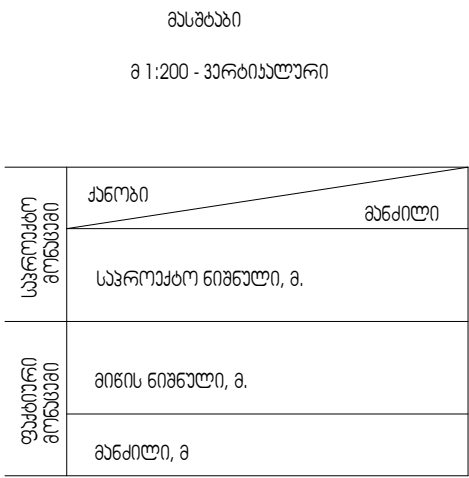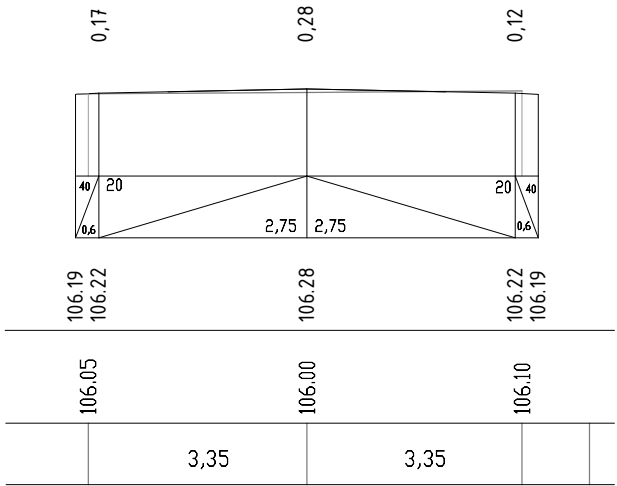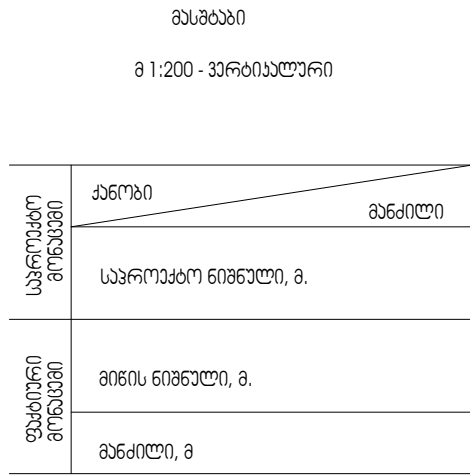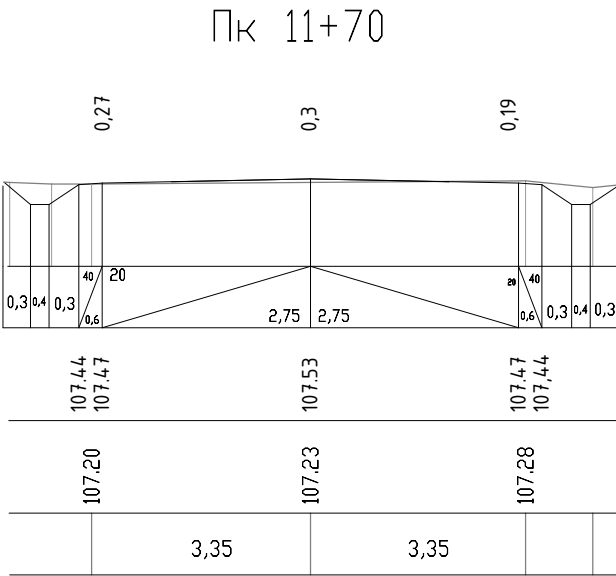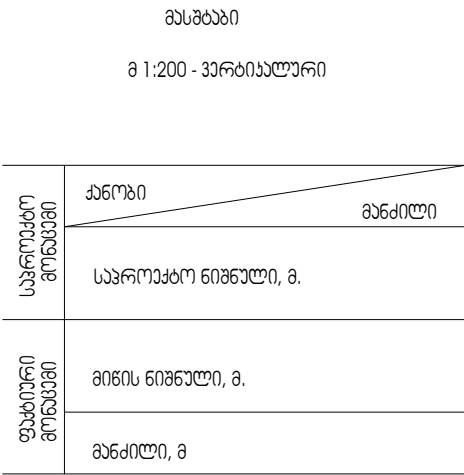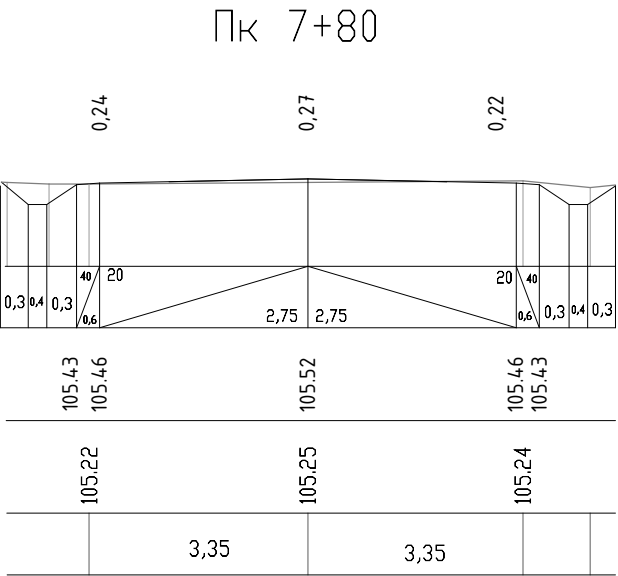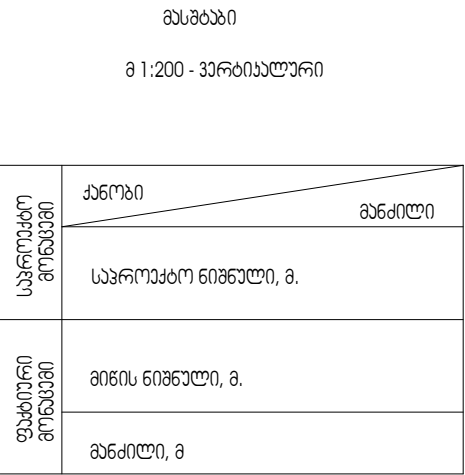


დირექტორი		თ. თენიუშვილი	გზის განივი პროფილები	ფურც.	მასშტ.	
გეოინჟინერი		ა. მჭავანაძე		გ.გ-2		
ინჟინერი		ნ. სახიშვილი	სოფელ ოზურგეთი-მელექედური-ღვამბუს საავტომობილო გზის 2.55კმ -ის რეაბილიტაცია.	შპს „ამბაზიპ“ ქ. ოზურგეთი გოგებაშვილის №2 ტ. 599 35 17 92 . ტ. 496 27 35 70		
ინჟინერი		თ. თენიუშვილი				
I - ტ. მენეჯერი		გ. კუპულაძე				

ПК 18+50

მასშტაბი
მ 1:200 - ვერტიკალური


საპროექტო მონაცემი	ქანობი	მანძილი
	საპროექტო ნიშნული, მ.	
ფაქტიური მონაცემი	მიწის ნიშნული, მ.	
	მანძილი, მ	

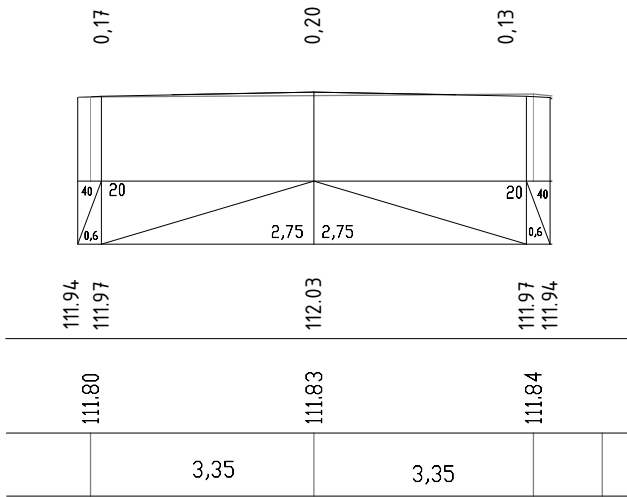

ПК 20+20

მასშტაბი
მ 1:200 - ვერტიკალური


საპროექტო მონაცემი	ქანობი	მანძილი
	საპროექტო ნიშნული, მ.	
ფაქტიური მონაცემი	მიწის ნიშნული, მ.	
	მანძილი, მ	

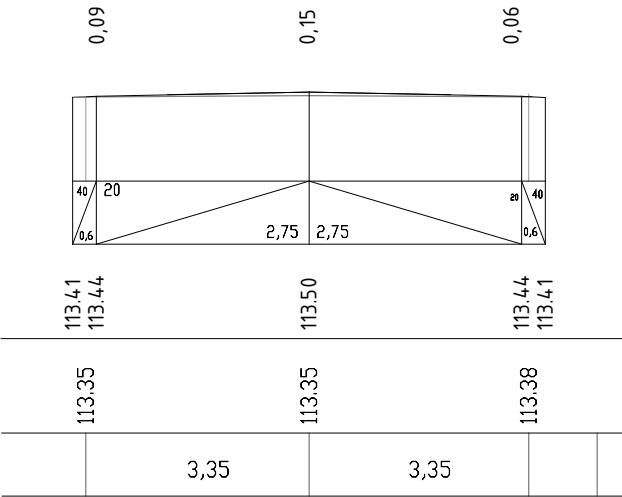

ПК 21+50

მასშტაბი
მ 1:200 - ვერტიკალური


საპროექტო მონაცემი	ქანობი	მანძილი
	საპროექტო ნიშნული, მ.	
ფაქტიური მონაცემი	მიწის ნიშნული, მ.	
	მანძილი, მ	

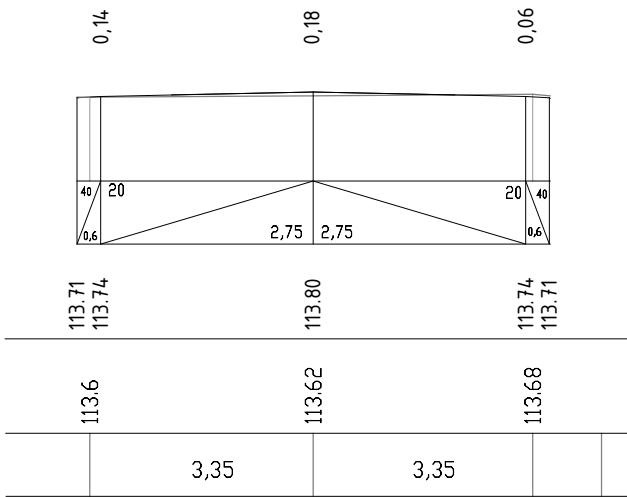

ПК 22+20

მასშტაბი
მ 1:200 - ვერტიკალური

საპროექტო მონაცემი	ქანობი	მანძილი
	საპროექტო ნიშნული, მ.	
ფაქტიური მონაცემი	მიწის ნიშნული, მ.	
	მანძილი, მ	

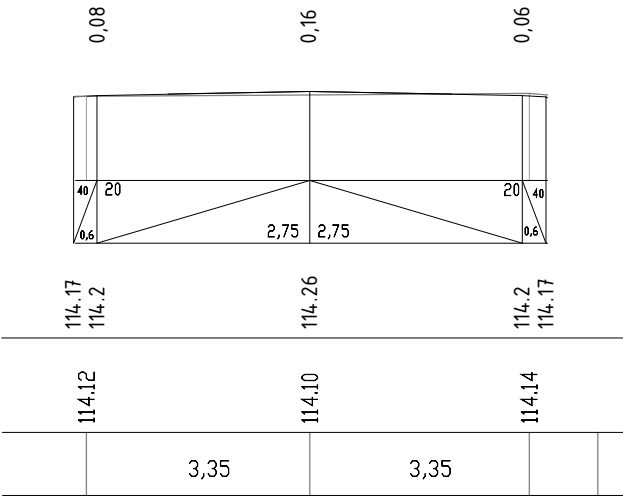


დირექტორი		თ. თენიუშვილი	გზის განივი პროფილები	ფურც.	მასშტ.	
გეოინჟინერი		ა. მჭავანაძე		გ-გ-3		
ინჟინერი		ნ. სახეიშვილი	სოფელ ოზურგეთი-მელექელური-ღვამბუხს საავტომობილო გზის 2.55კმ -ის რეაბილიტაცია.	შპს „ამბაზიპ“ ქ. ოზურგეთი გოგებაშვილის №2 ტ. 599 35 17 92 . ტ. 496 27 35 70		
ინჟინერი		თ. თენიუშვილი				
I - T. მენუჯერი		გ. ჯეჟულაძე				

ПК 23+50

მასშტაბი


	მანძილი, მ	

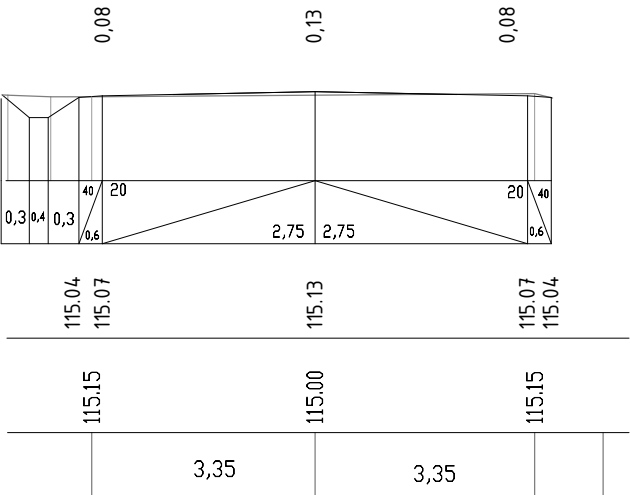


ПК 24+20

მასშტაბი


	მანძილი, მ	

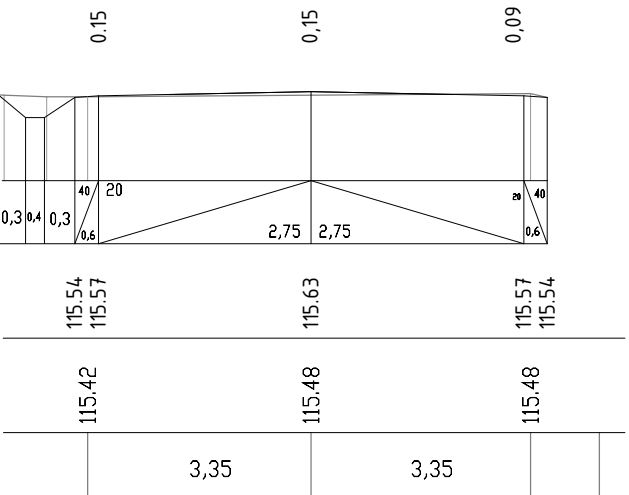


ПК 25+30

მასშტაბი


	მანძილი, მ	

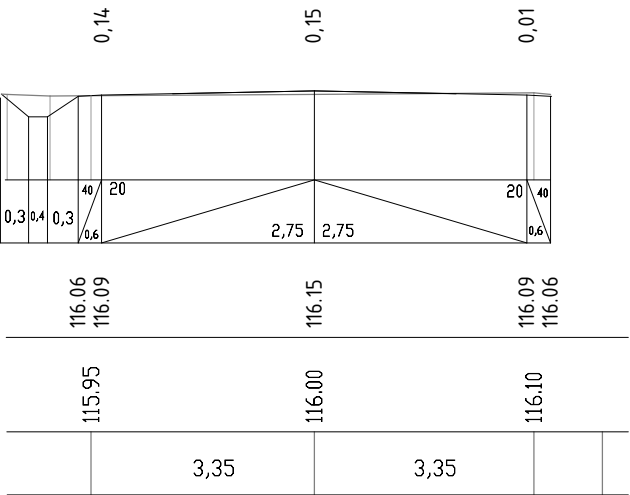

დირექტორი		თ. თენიშვილი	გზის განივი პროფილები	ფურც.	მასშტ.	
გეოინჟინერი		ა. მჭავანაძე		გ.გ-4		
ინჟინერი		ნ. სახეიშვილი	სოფელ ოზურგეთი-მელექედური-ღვამბაზის საავტომობილო გზის 2.55კმ -ის რეაბილიტაცია.	შპს „ამბაზი3“ ქ. ოზურგეთი გოგებაშვილის №2 ტ. 599 35 17 92 . ტ. 496 27 35 70		
ინჟინერი		თ. თენიშვილი				
I - T. მენუჩერი		გ. ჯეჟულაძე				