


საპროექტო გზის განივი პროფილი

პკ 28+00

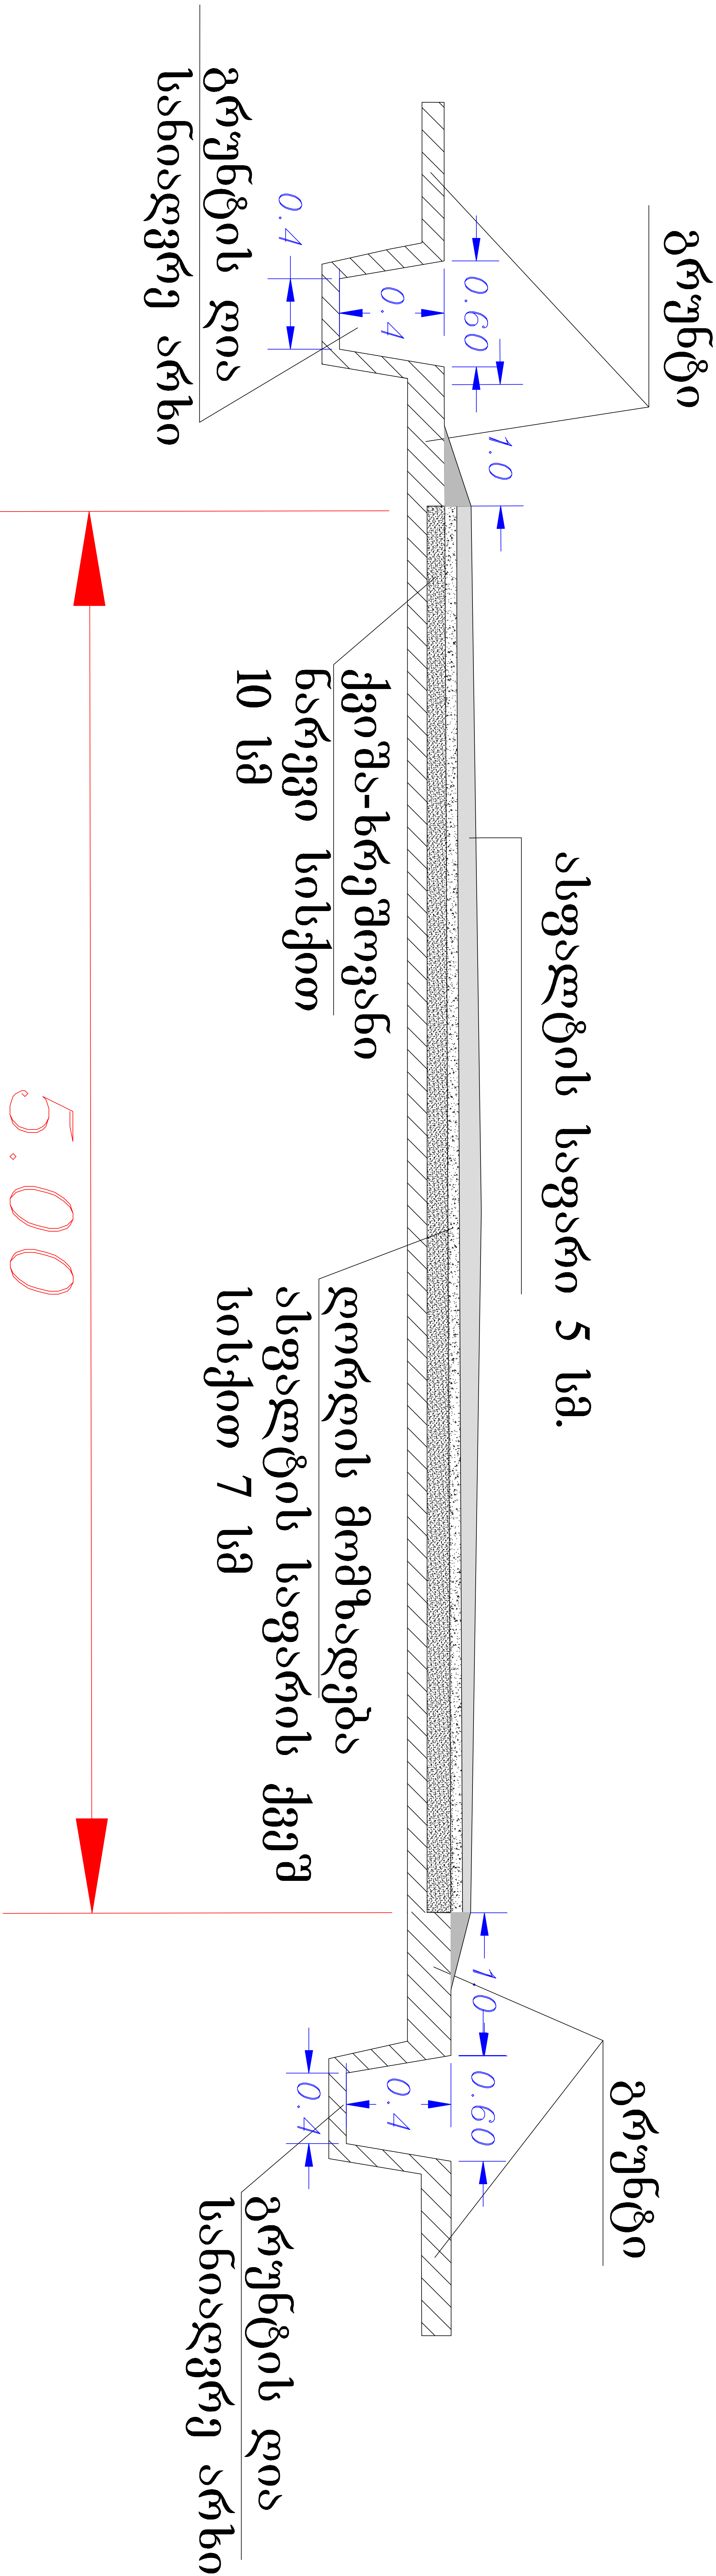

--	--

1506,39

1506,33

1506,33

აღსრულები გზის განივი პროფილი

შ. კ. ს. "LMC"

განივი პროფილი			
დირექტორი	დ. ჩახვაშვილი		
ციფრული დაბეჭდვა	შ. შერმაზანაშვილი		