


დმანისი მუნიციპალიტეტში საფეხელ კიზილაჯლომდე
მასაყვლელი გზის რეაბილიტაციის პროექტი

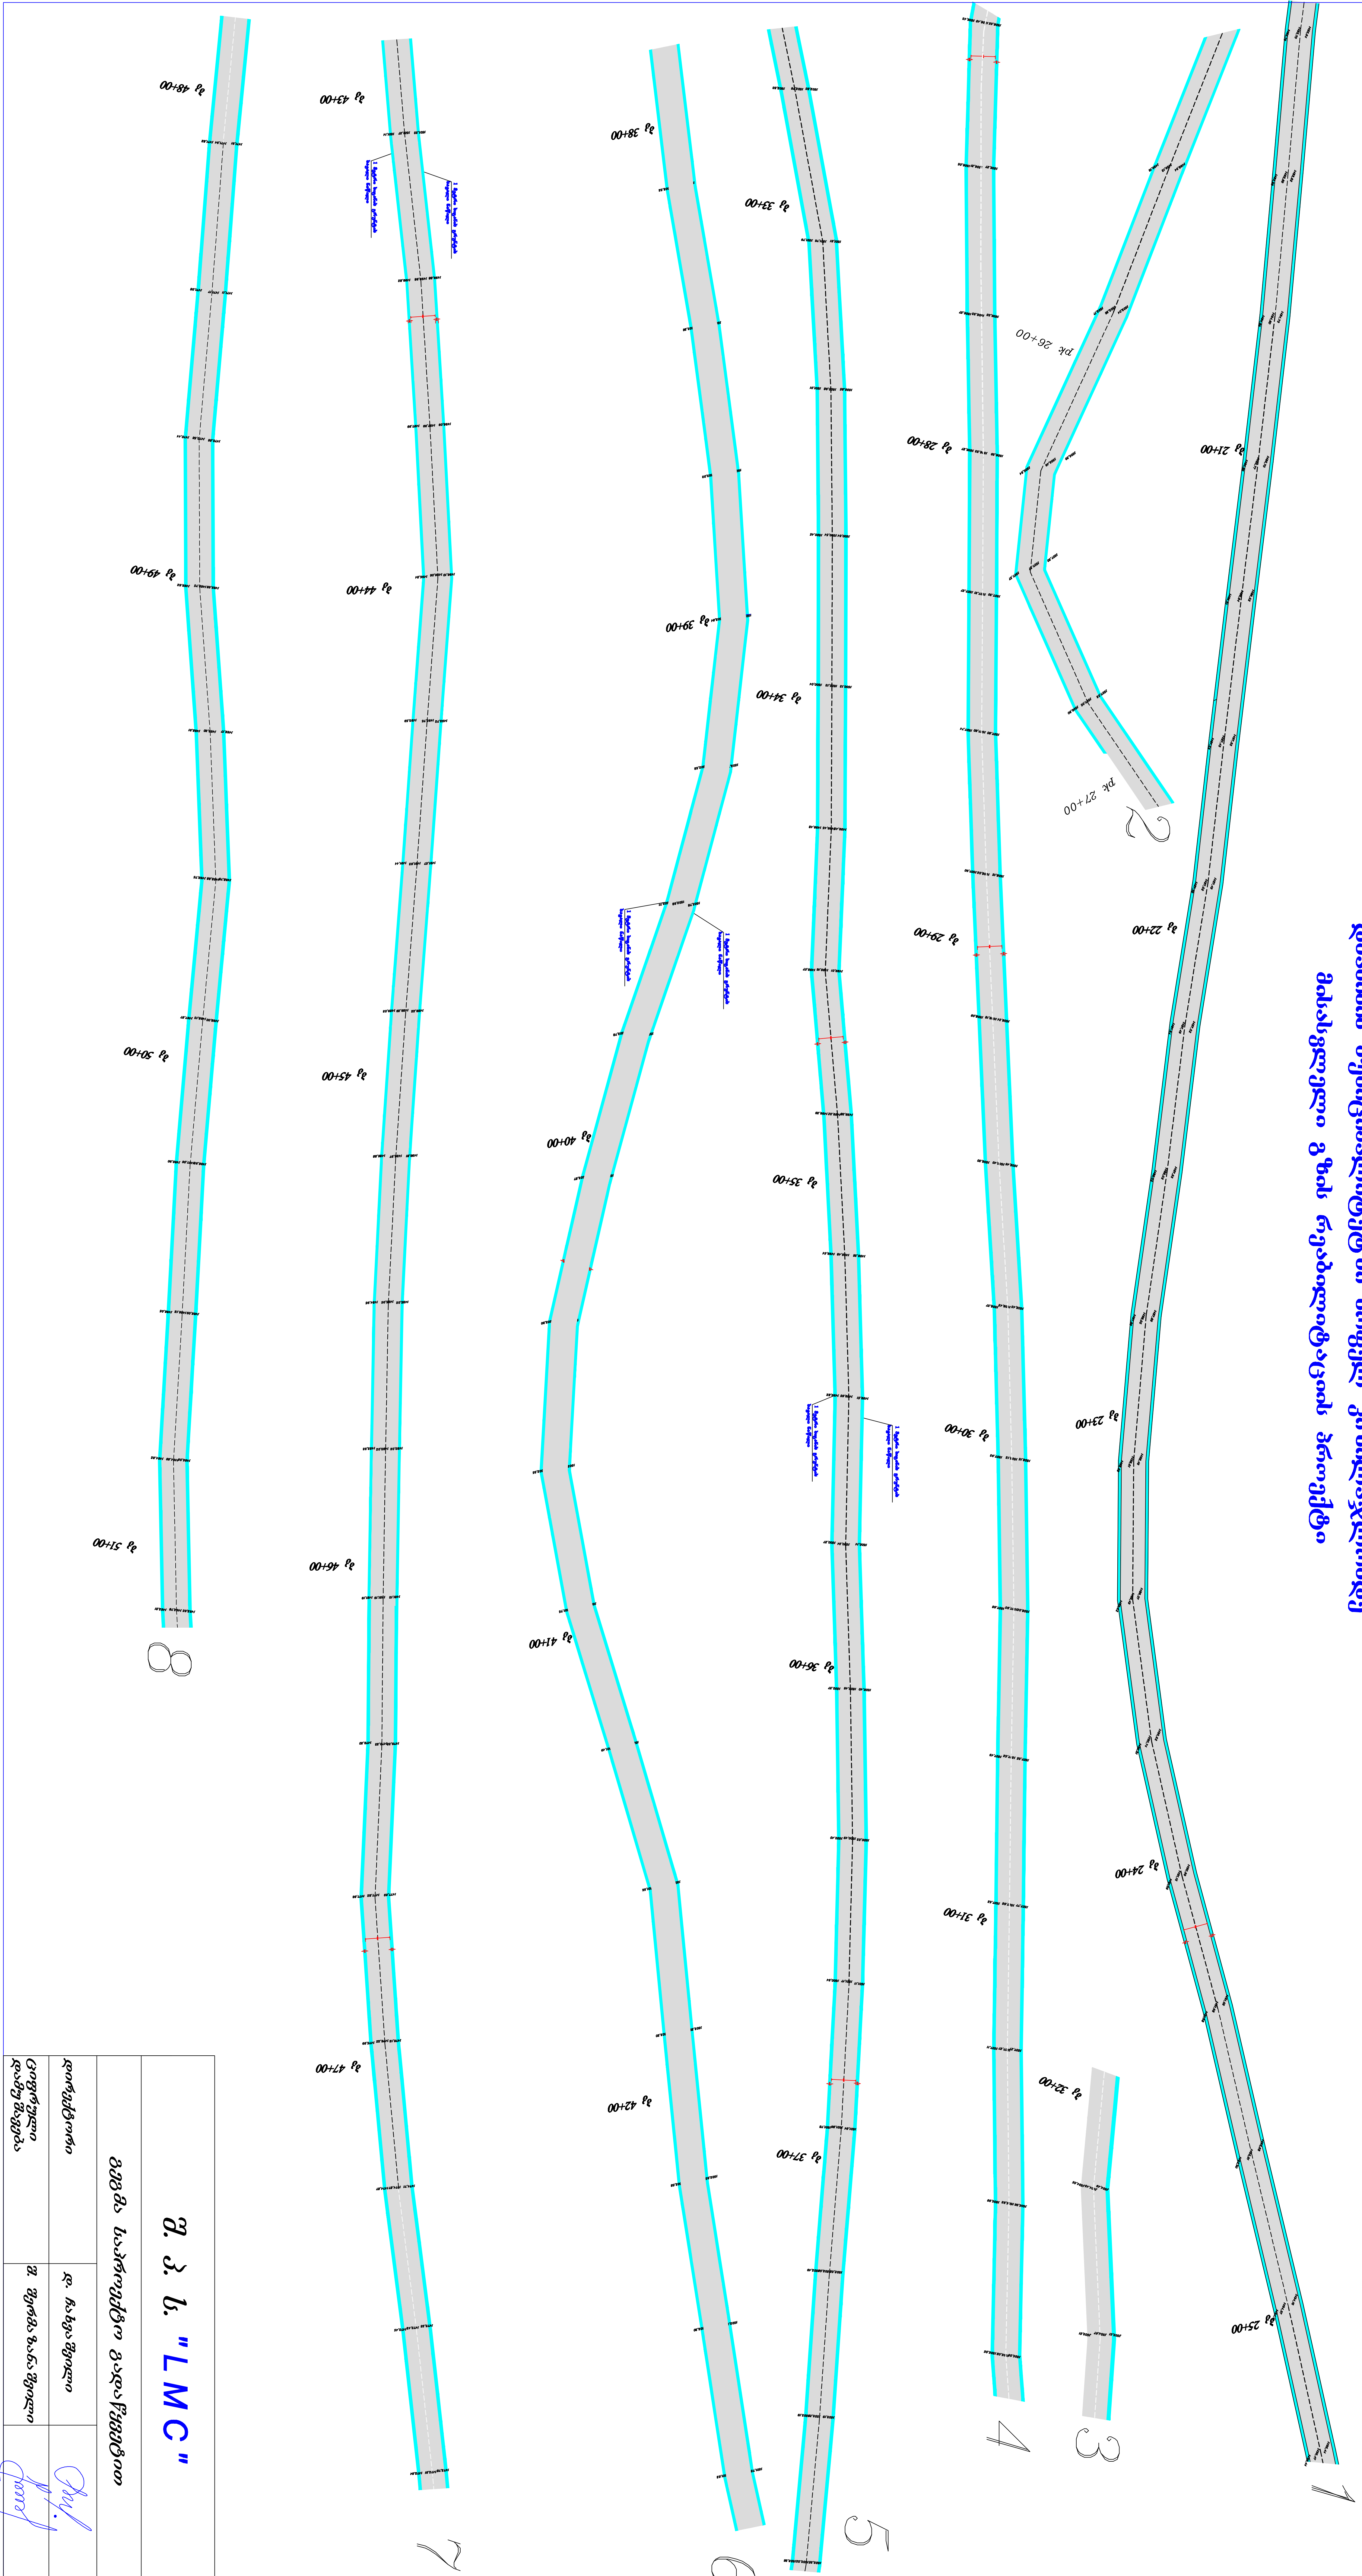

შ. კ. ბ. "LMC"		
გზის საპროექტო გადაწყვეტილება		
დირექტორი	დ. ჩახუაშვილი	[Signature]
ცოფიერი	მ. შიშინაშვილი	
დამამუშავებელი		