




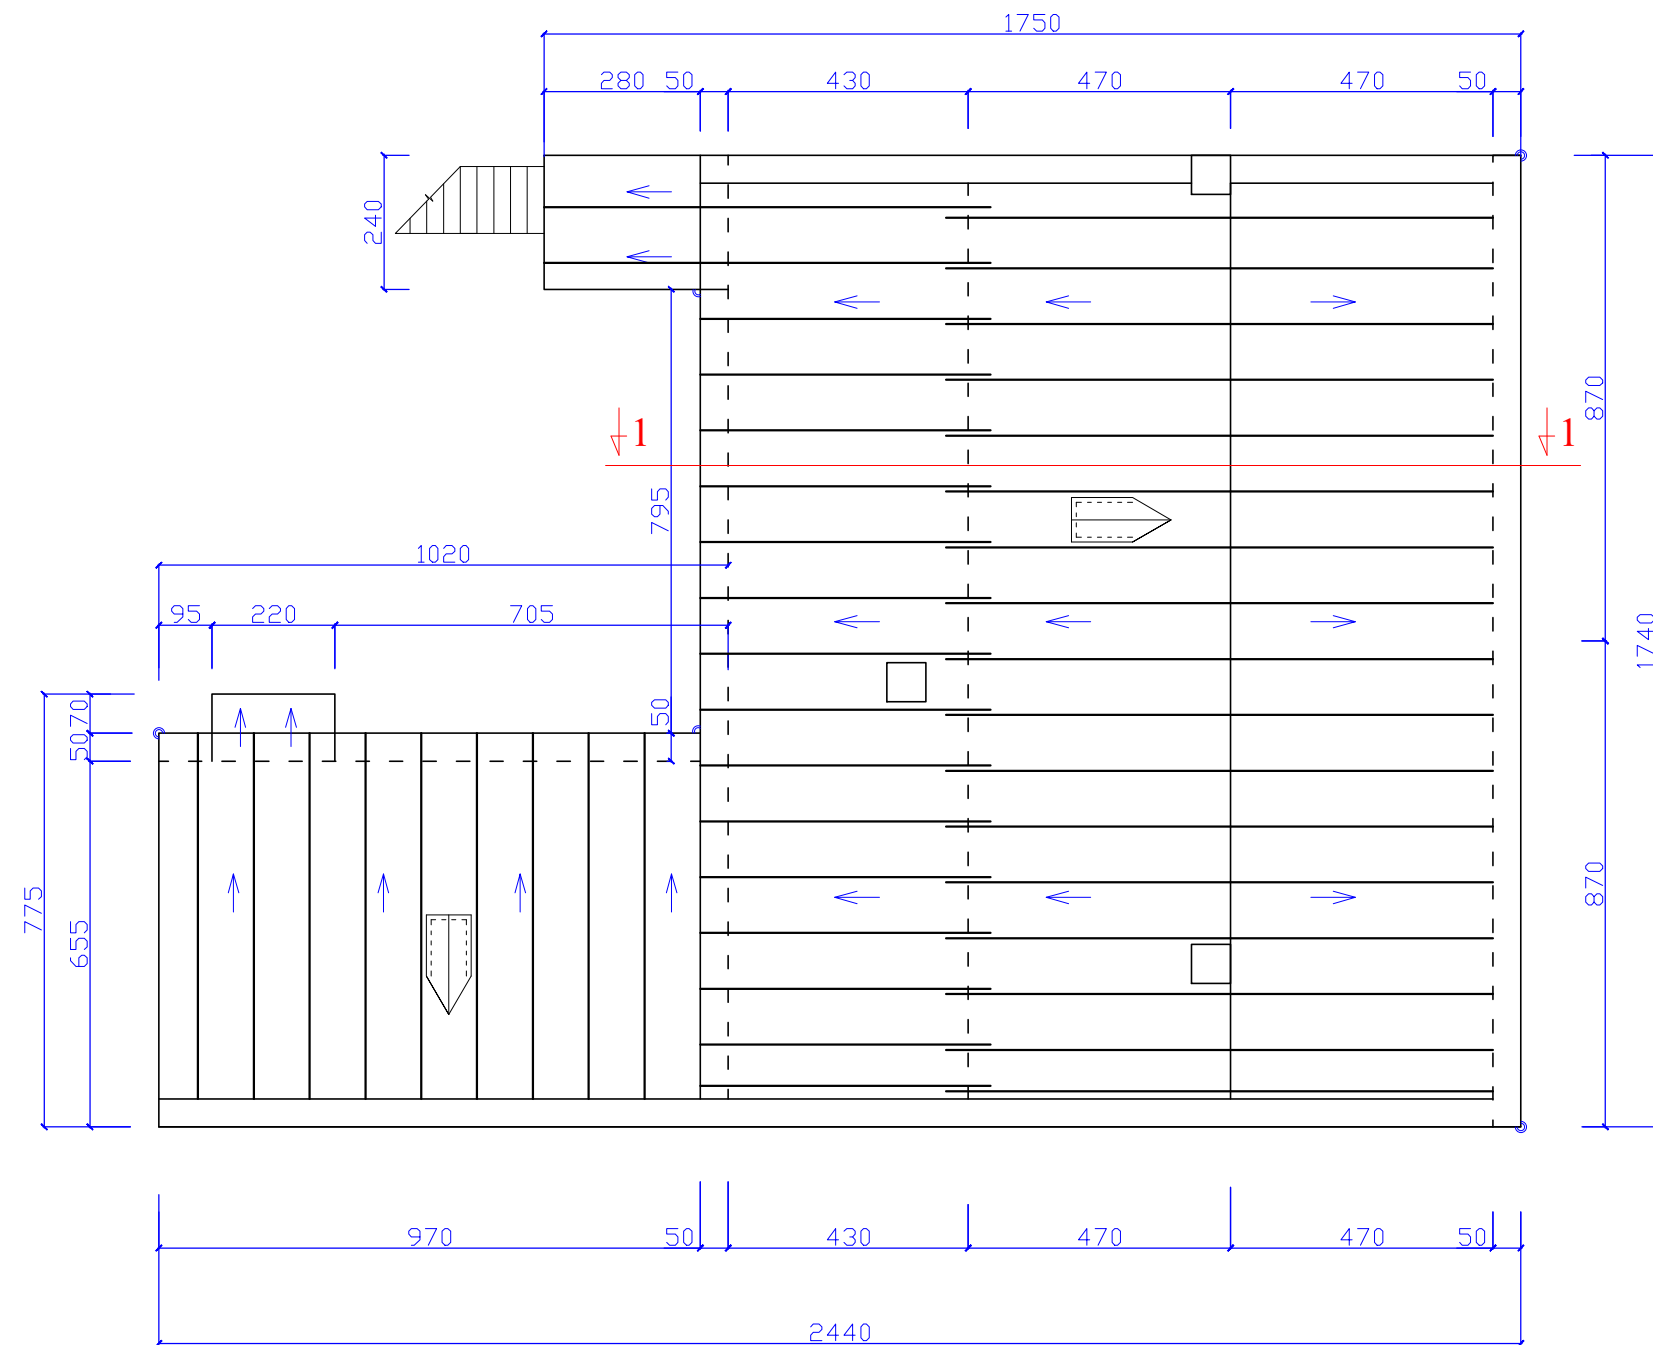

ხის მასალის სპეციფიკაცია

№	ელემენტის დასახელება	კვეთა სმ	L სმ	n	n L მ	მოცულობა კგმ
1	ნოტი	10x16	—	68	360.3	5.75
2	ფირი	7x14	270.0	14	37.8	0.37
3	წოლიანი	7x14	252.0	28	70.7	0.69
4	მეშრელი	8x16	—	—	115.6	1.48
5	დამატებითი ფირები	7x14	—	—	68.0	0.66
6	სარტყელი კოჭი	7x14	—	—	71.6	0.7
7	ხის ფირი	14x14	400.0	3	12.0	0.23
	კავშირები და სხვადასხვა					0.31
					სულ	10.2

ჭრილი I-I მ 1:50

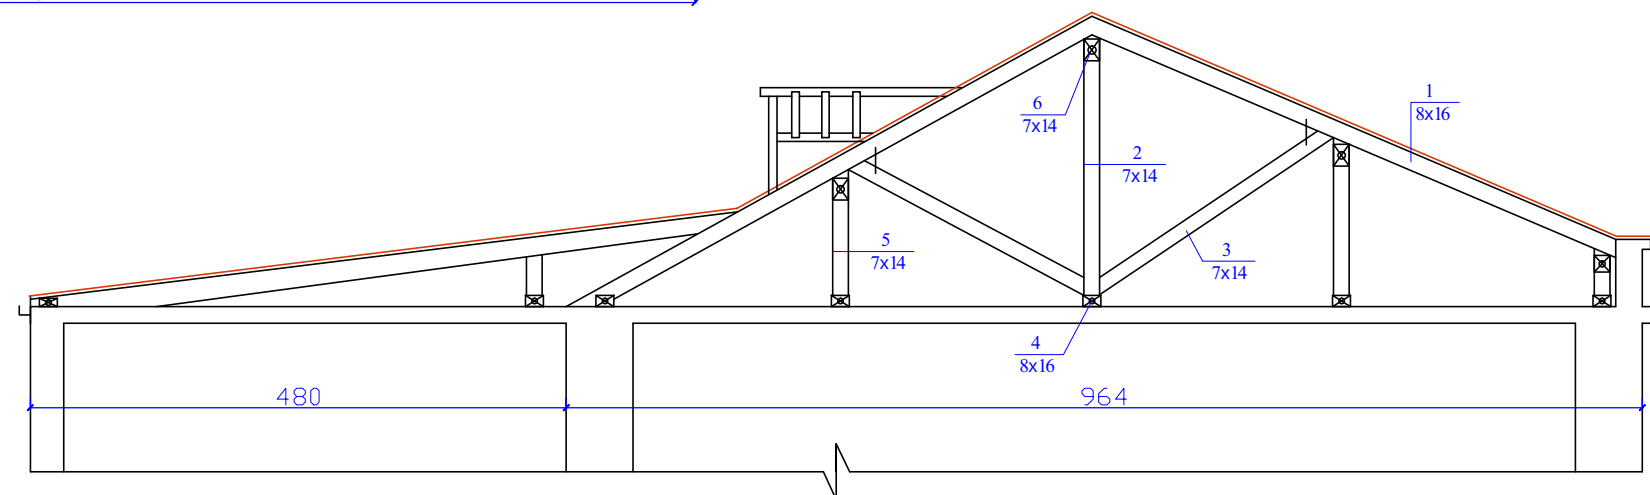

შპს-ს სახელით:


სახელმწიფო მოწყობა
 ქ. ბათუმში
 9 მარტის ქ. №16

დამკვეთი

ბინათმშენაკუმრეთა
ამხანაგობა
„კოლხეთი“

დგკვეთა $N_{\mathbb{Q}}$

[illegible]

არქიტექტურული
ნაწილი

სტადია	ფურცელი	ფურცლები
მკ	2	4

ნახაზი:

ჭრილი I-I
ხოს მასალის
საპროექტაციო

ბათუმში
2015