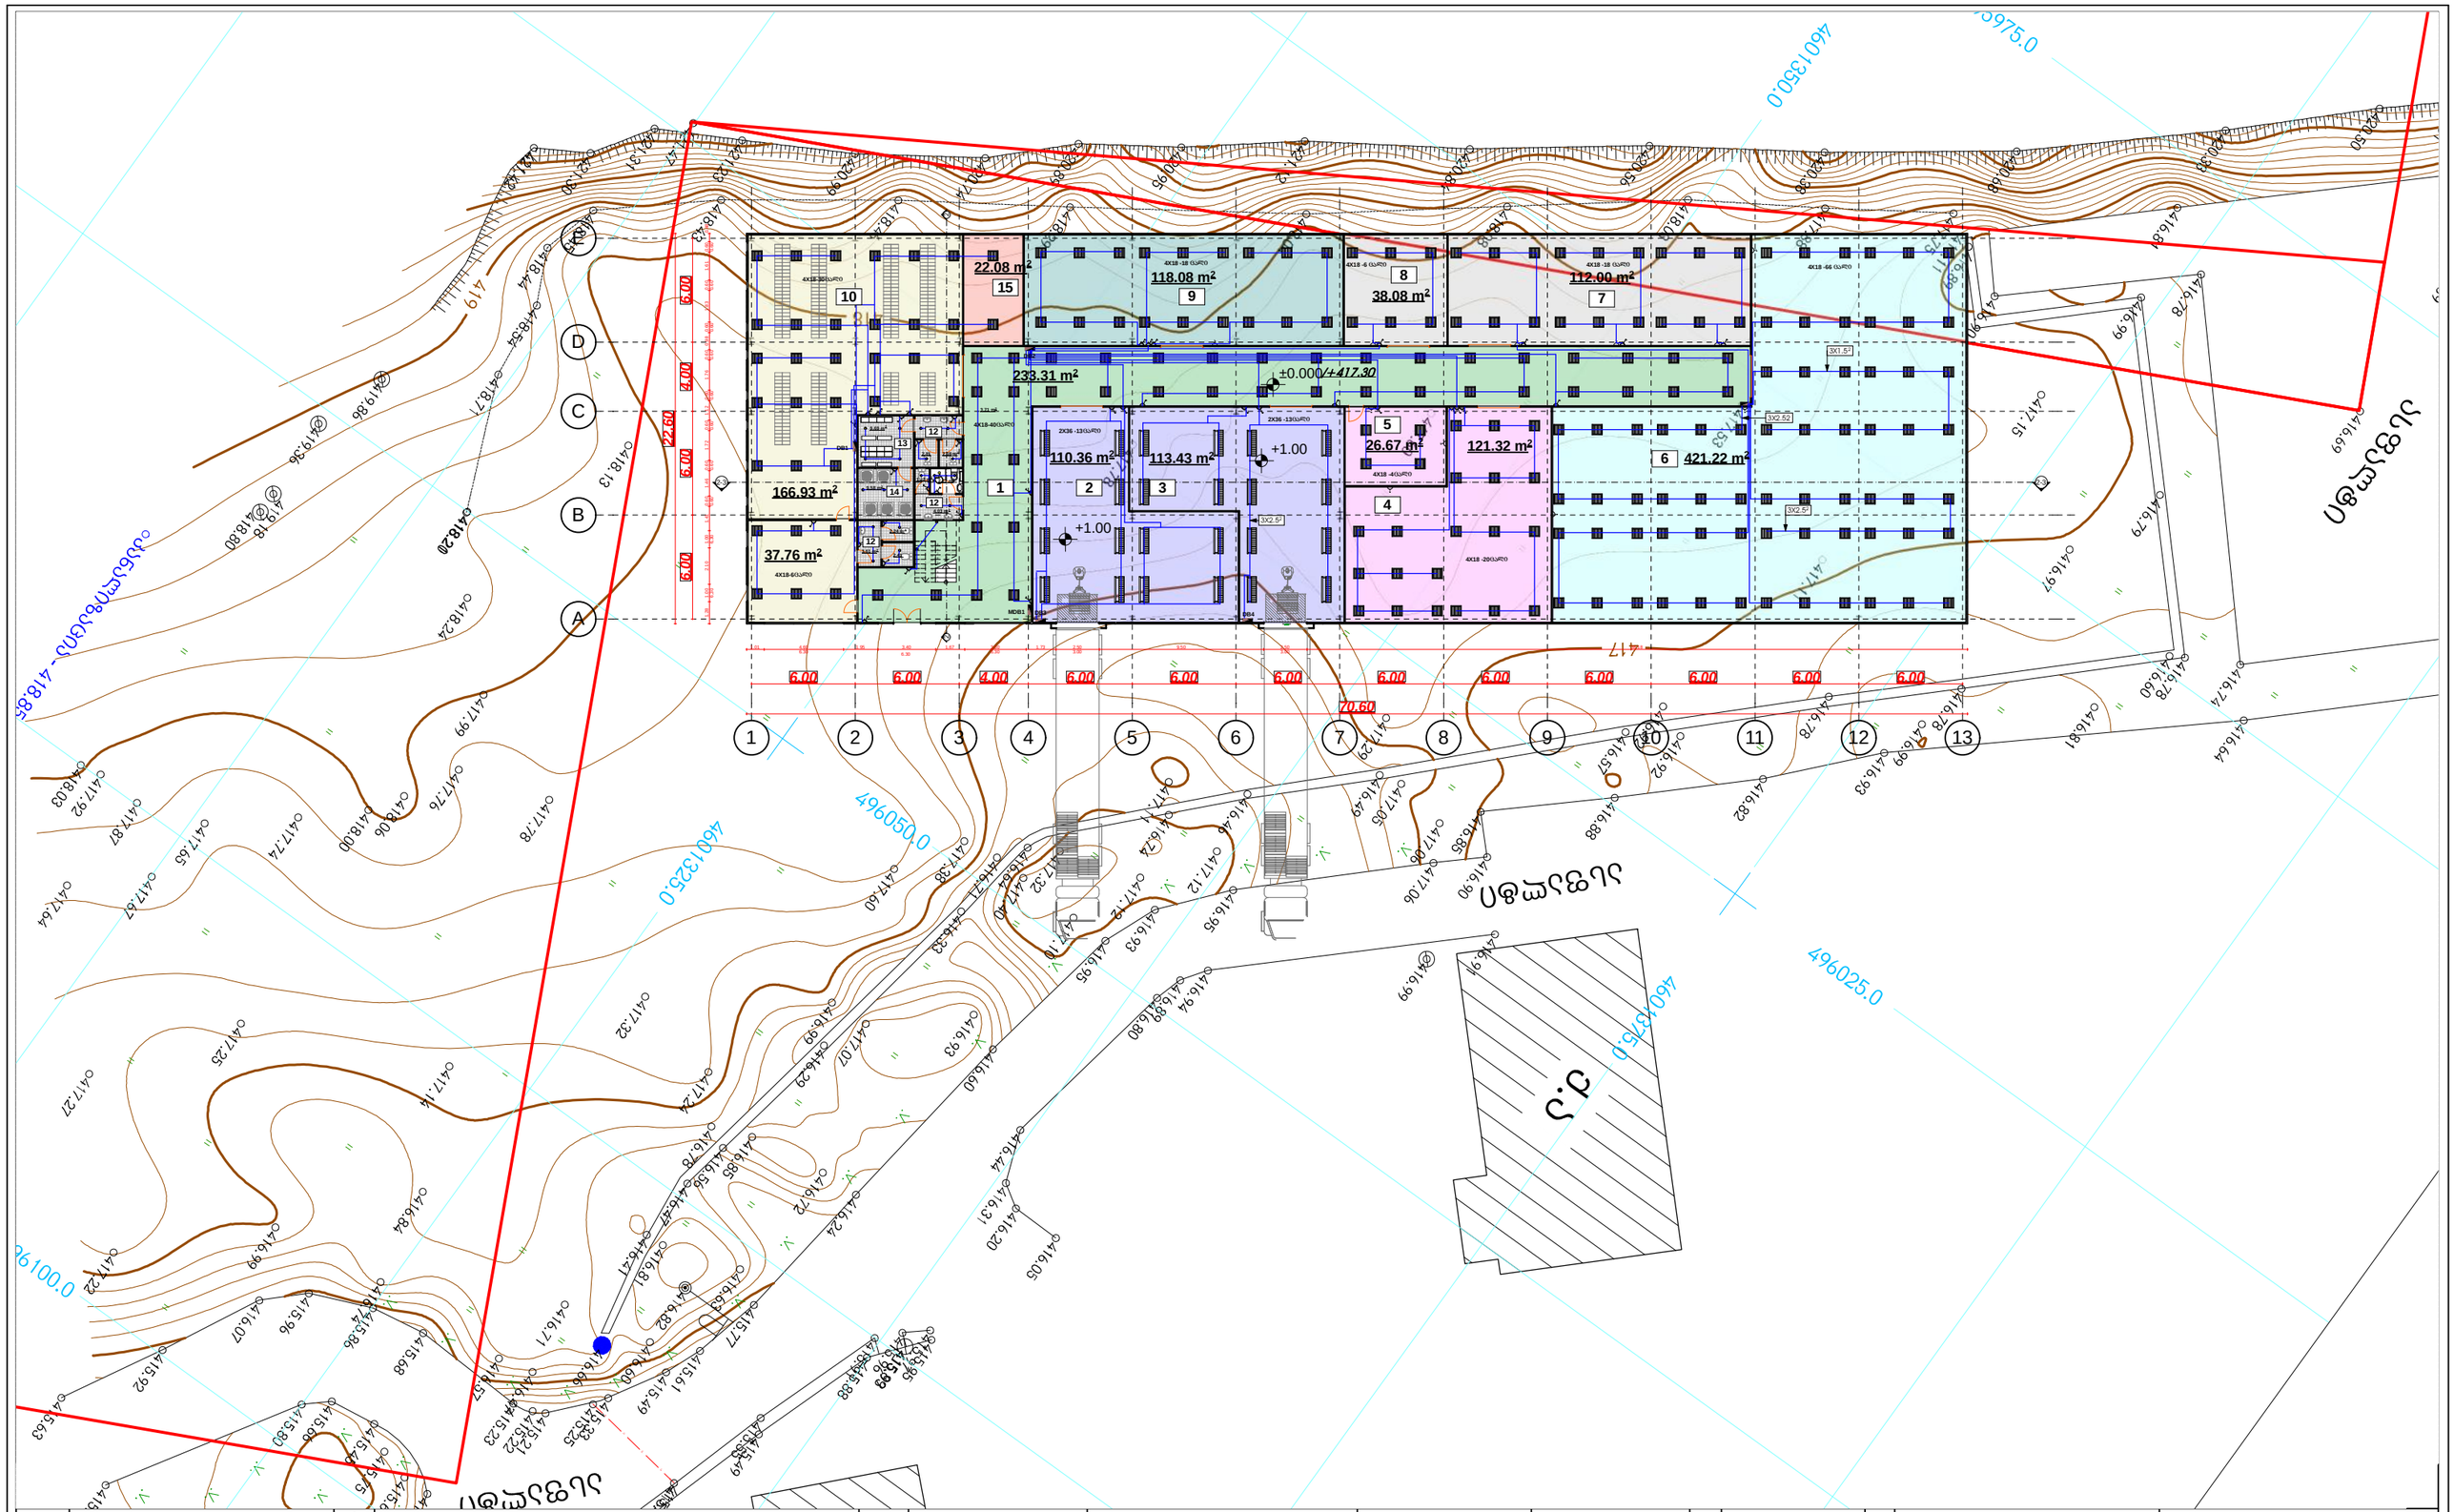
166.93 m²
37.76 m²
22.08 m²
118.08 m²
38.08 m²
112.00 m²
233.31 m²
110.36 m²
113.43 m²
26.67 m²
121.32 m²
421.22 m²
±0.000/+417.30
+1.00
+1.00
22.60
70.60
417
419
418.20
496050.0
496100.0
496025.0
460132 5.0
460135 0.0
460137 5.0
ულგაკმაი
ულგაკმაი
ულგაკმაი