

შ.პ.ს. “სალო-2011,,

ქ. ფოთში, მალთაყვის უბანში, სანაპირო ზოლის
(მათ შორის მისასვლელი გზის) რეაბილიტაცია
საშენებლო ხიდის პროექტი

არქიტექტურულ-კონსტრუქციული ნაწილი

შ.პ.ს. “სალო-2011,-ის დირექტორი:

ვ. მარგველაშვილი

პროექტის მთავარი არქიტექტორი:

ნ. ირემაშვილი

ბანმარტეპითი ბარათი

საფეხმავლო ხიდი განთავსებულია საპროექტო გულვარის პერპენდიკულარულად და მიემართება კლაჟზე ზღვის სანაპიროსკენ. საფეხმავლო ხიდის კონსტრუქცია შედგება რკინაბეტონის კოლონებისა და რიგელებისაგან, რომლებიც ექრდნობა კოლონების ქვეშ განთავსებულ ლენტურ საძირკველს. საფეხმავლო ხიდის სიგრძეა 42 მეტრი და სიგანე 4.5 მ.

ხიდის საფეხმავლო სიბრტყე აწეულია გულვარის დონიდან 0.45 მ-ით და ხიდის ბოლოში სხვაობა ხიდის საფეხმავლო სიბრტყესა და კლაჟის ზედაპირის ნიშნულს შორის შეადგენს 1 მეტრს.

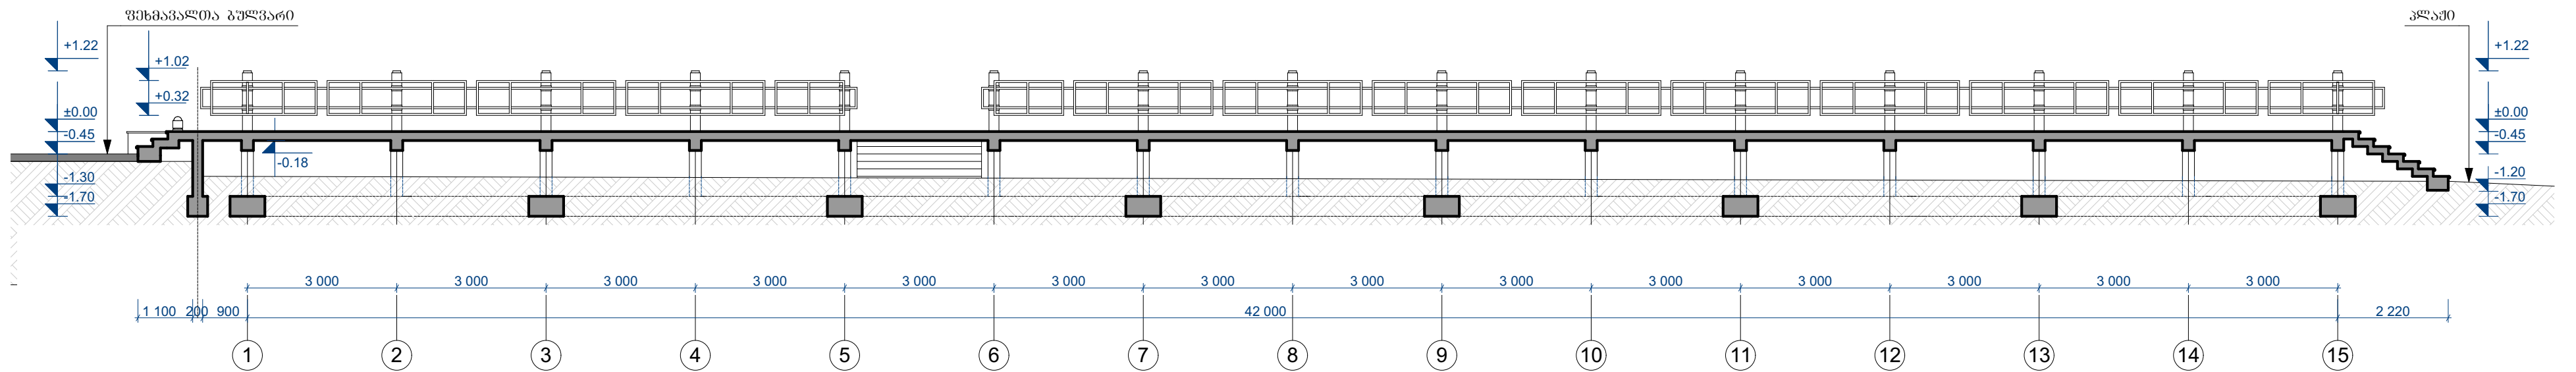
ხიდი კლაჟისკენ ეშვება საფეხურების მეშვეობით, ხოლო საფეხმავლო ხიდის ქვეშ არის სივრცე, რათა ზღვის წყალს ქონდეს თავისუფალი მიმოქცევის საშუალება. ხიდის მონოლითური ზედაპირი მოპირკეთდება მოზაიკური ფილებით და მთელ სიგრძეზე გასდევს ლითონის მოაწირები, რომლებიც დამზადებულია მილკვადრატებისაგან. საფეხმავლო სიბრტყის ფართია 182.0 მ². ხიდის გასწვრივ შესაძლებელია საჩრდილობელის მოწყობა და ისინი შესაძლებელია განხილულ იქნას როგორც ცალ-ცალკე, ასევე ერთ კომპლექსში.

ნახაზების სია		
№	არქიტექტურული ნაწილი	ფურც
1	ბანმარტეპითი ბარათი, ნახაზების სია.	ა-0
2	ფასადი 1-15 დერძეში, გეგმა.	ა-1
3	ჭრილი 1-1, ჭრილი 1-1 (ფრაგმენტი)	ა-2
4	ჭრილი 2-2	ა-3
5	ჭრილი 3-3, დეტალი 1, დეტალი 2, დეტალი 3. მოაწირის დასამაგრებელი ლითონის სარტყელი, მასალათა სპეციფიკაცია.	ა-4

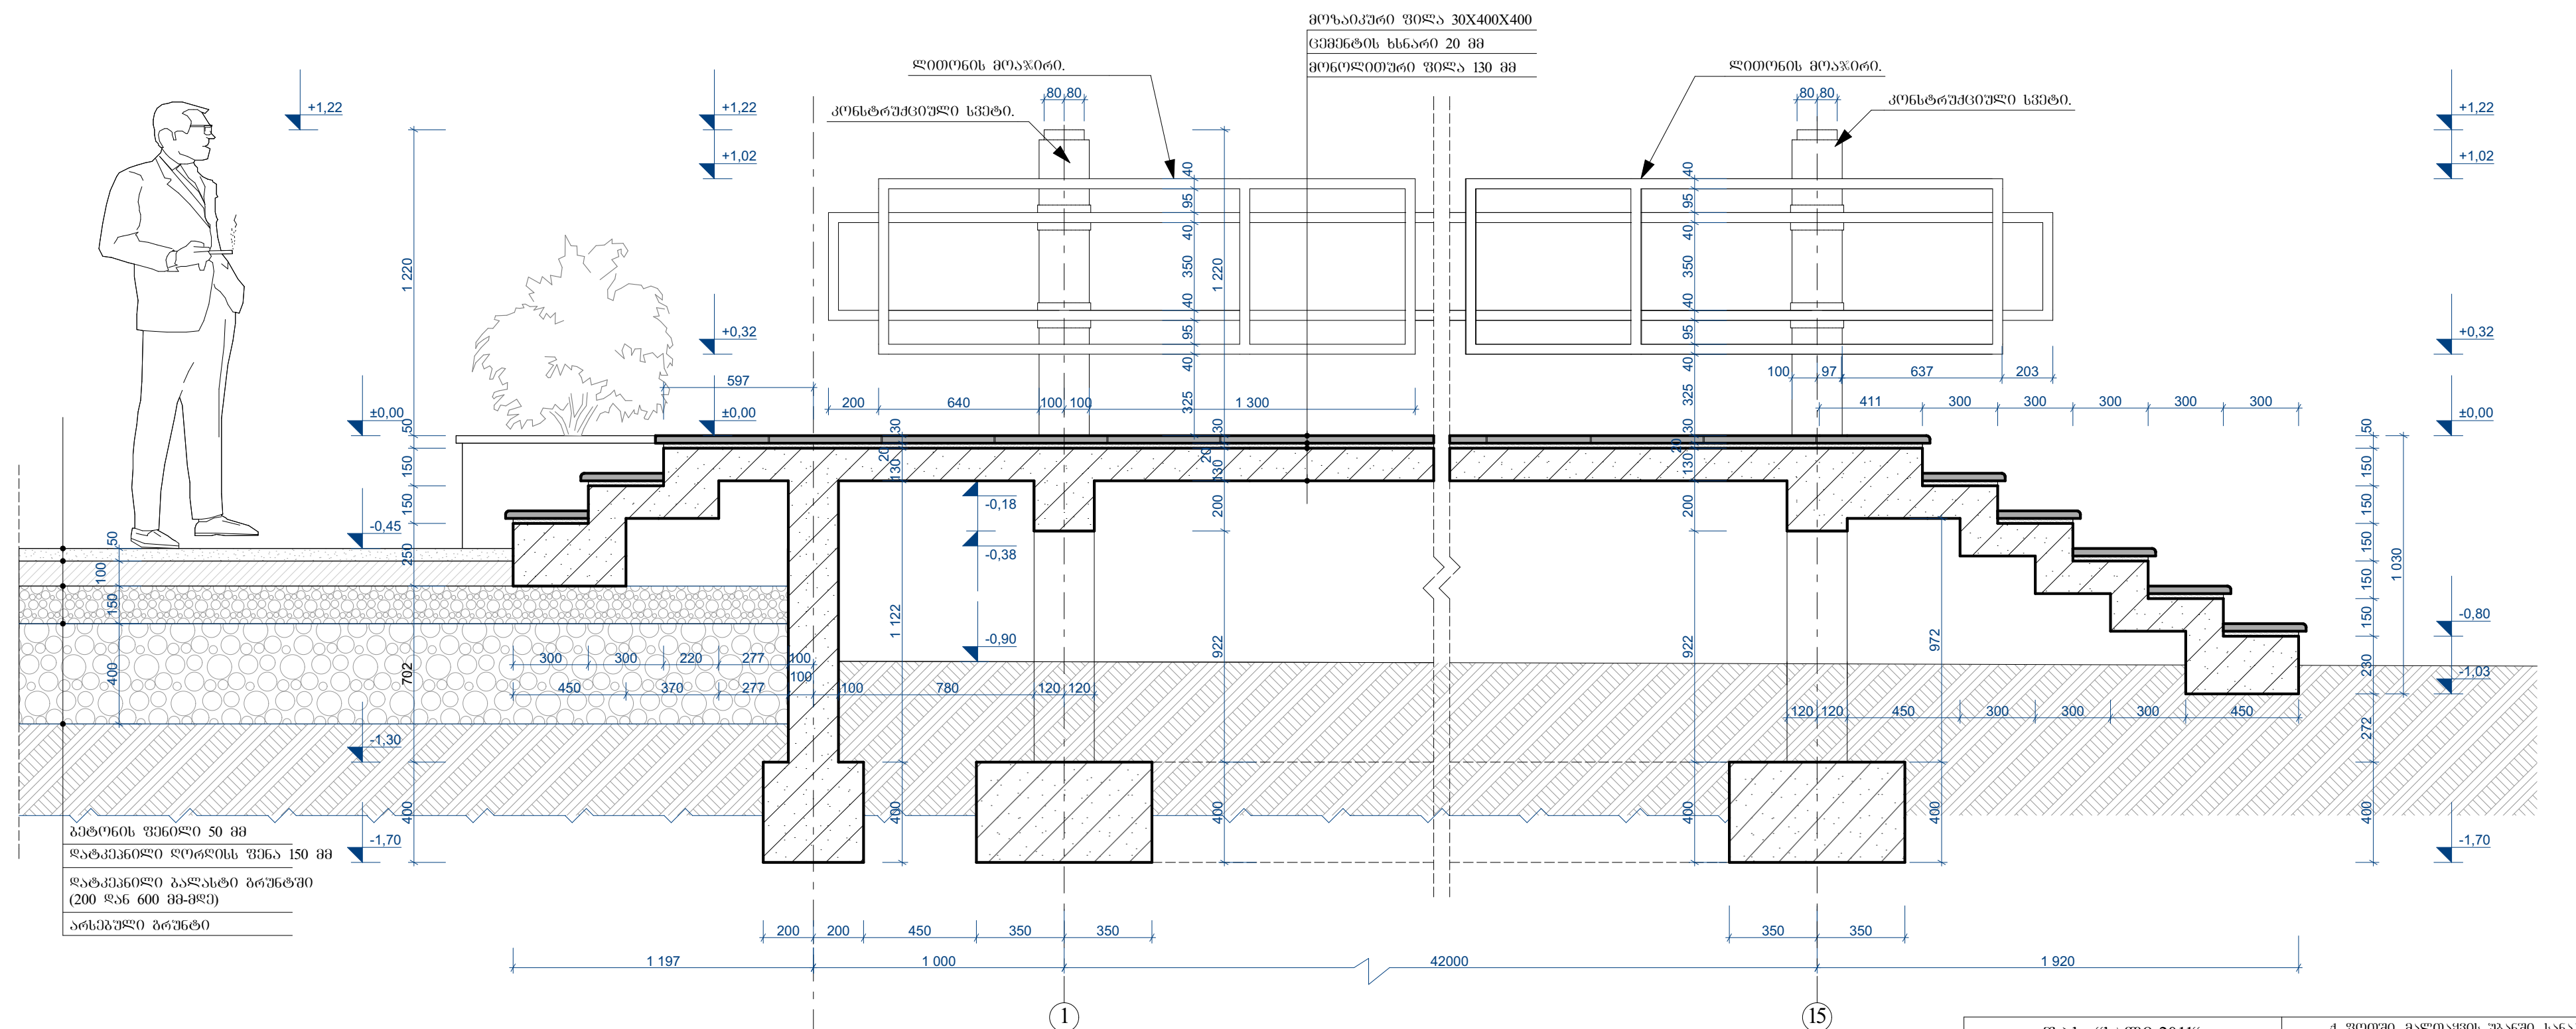
შ.პ.ს. “სალი-2011“		ქ. ფოთში, გალთაყვის უბანში, სანაპირო ზოლის (მათ შორის მისასვლელი გზის) რეაბილიტაციის პროექტი		
				ა-0
მასშტაბი:	1:1000			5

[illegible]

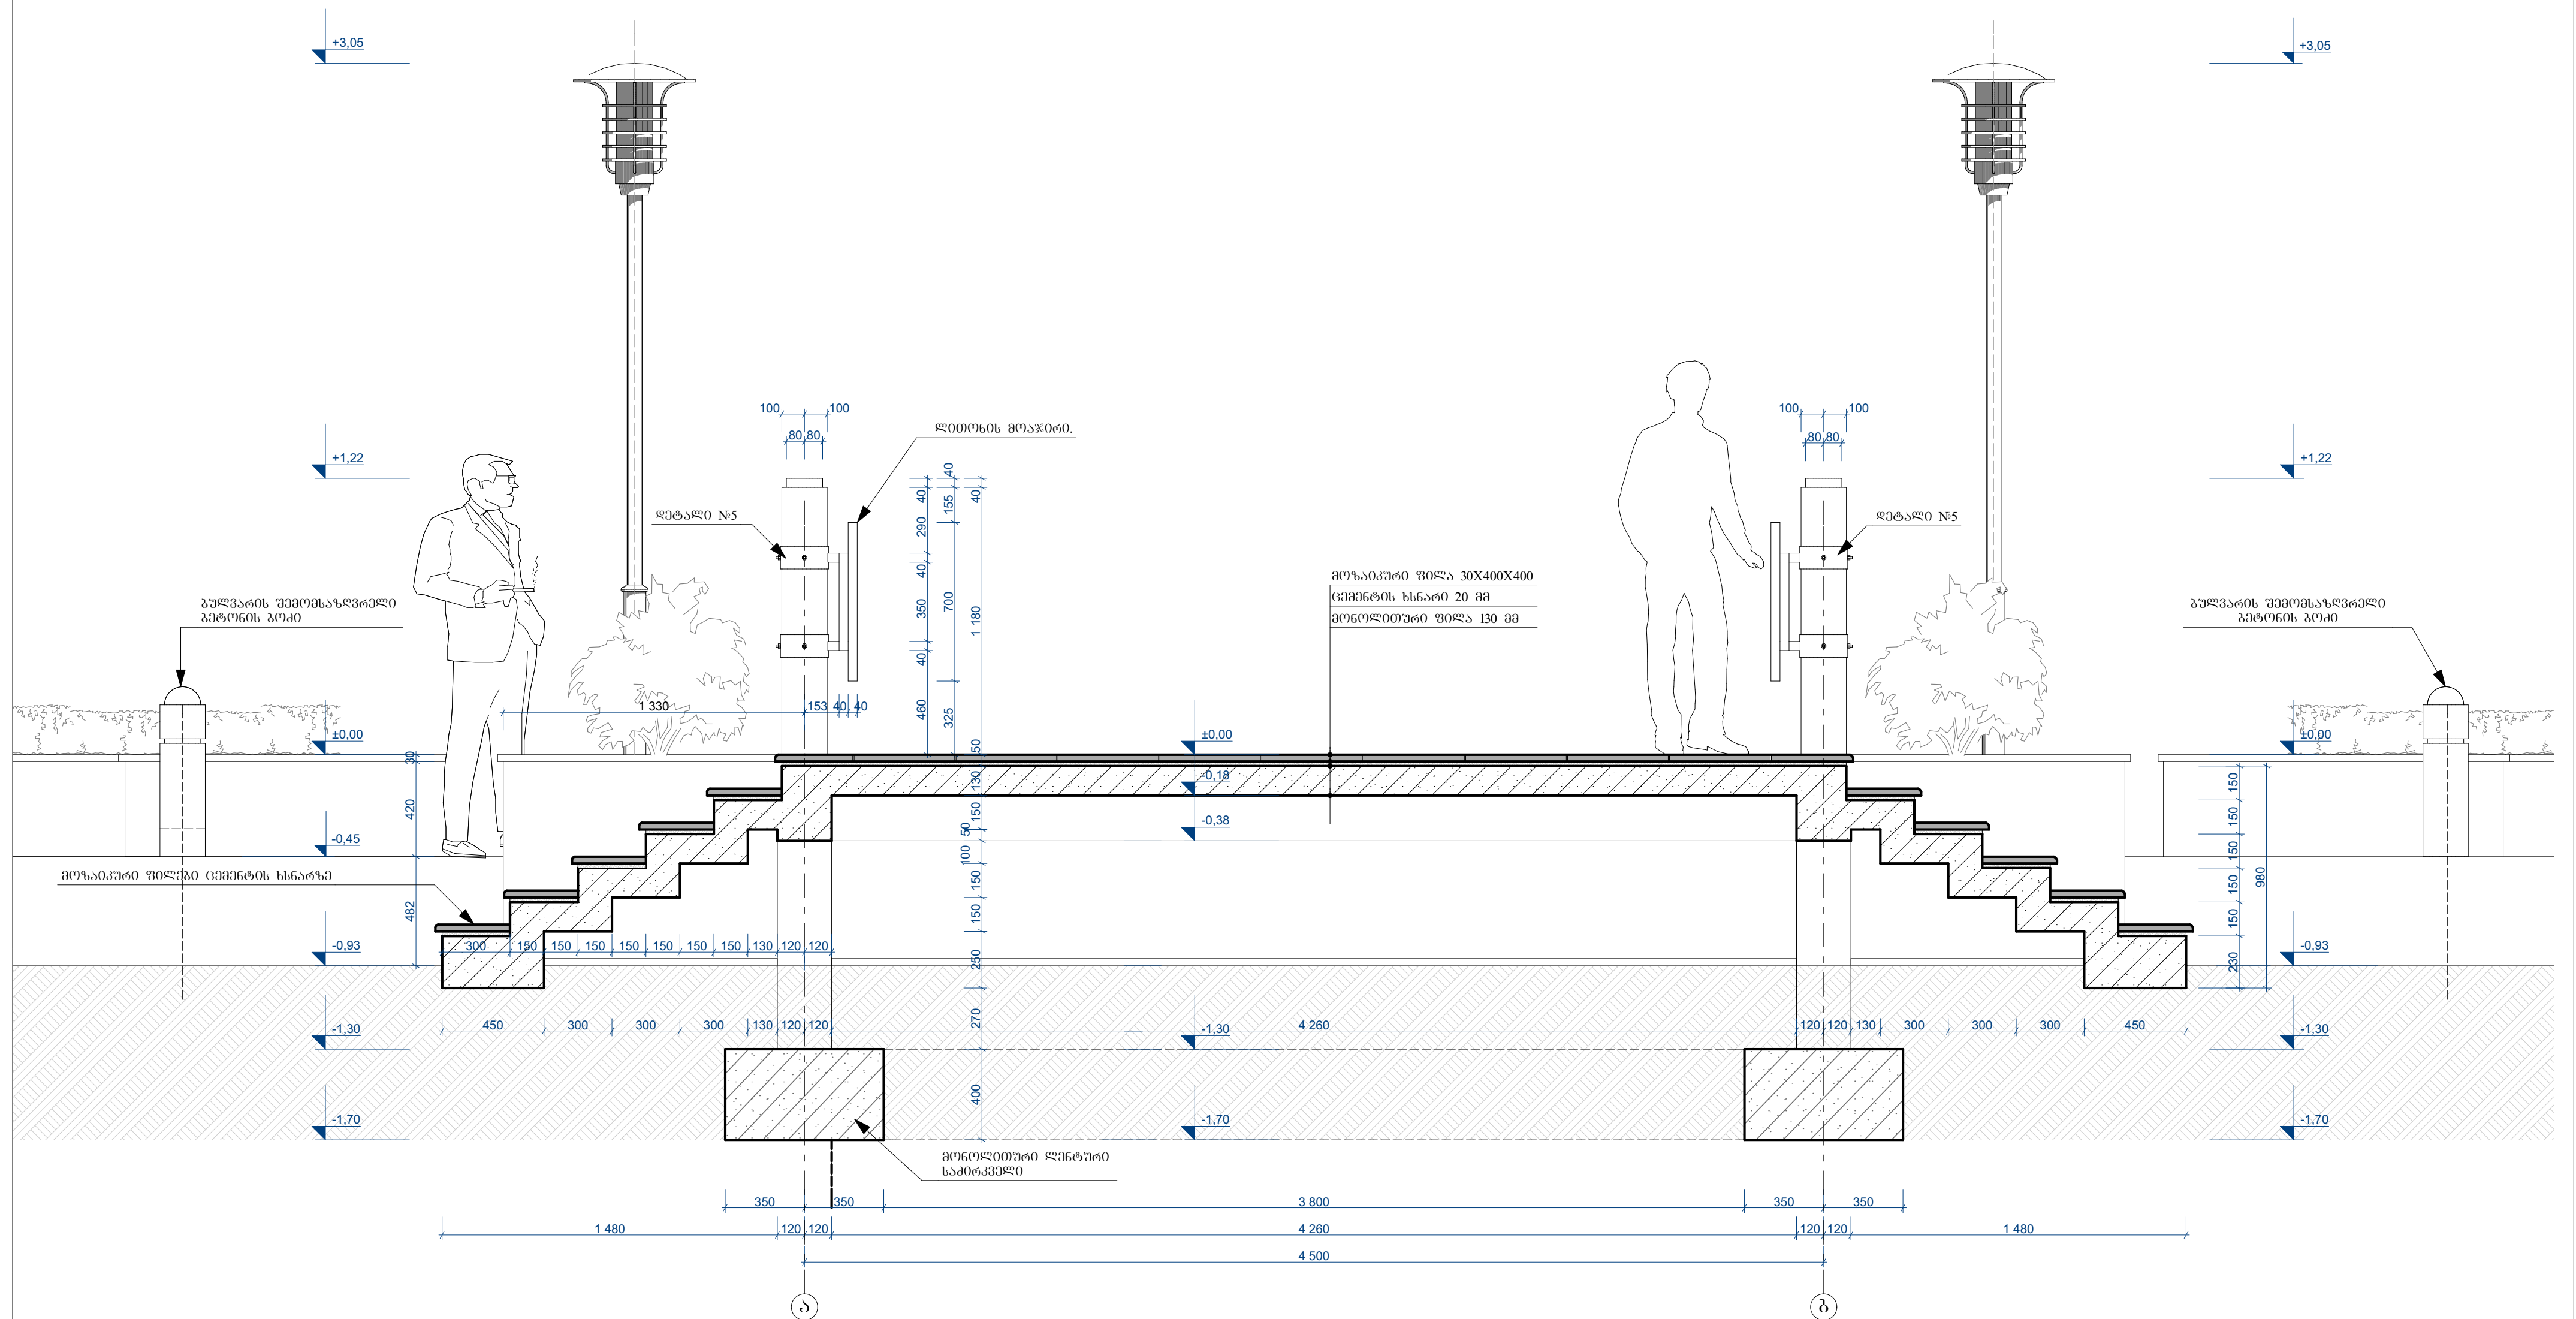

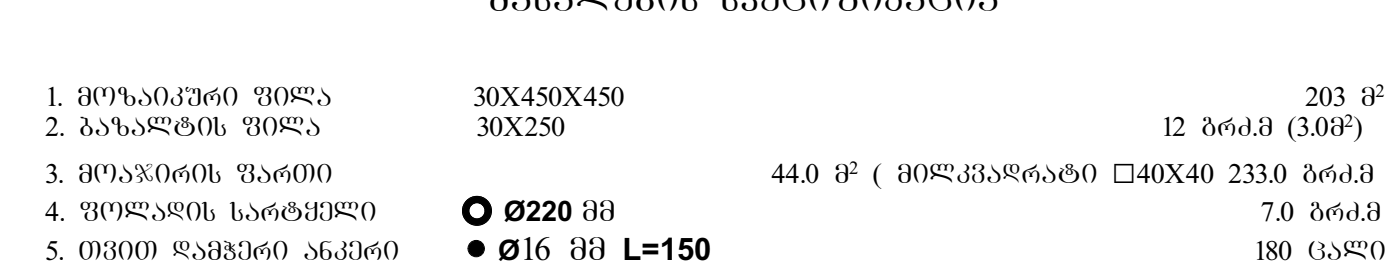
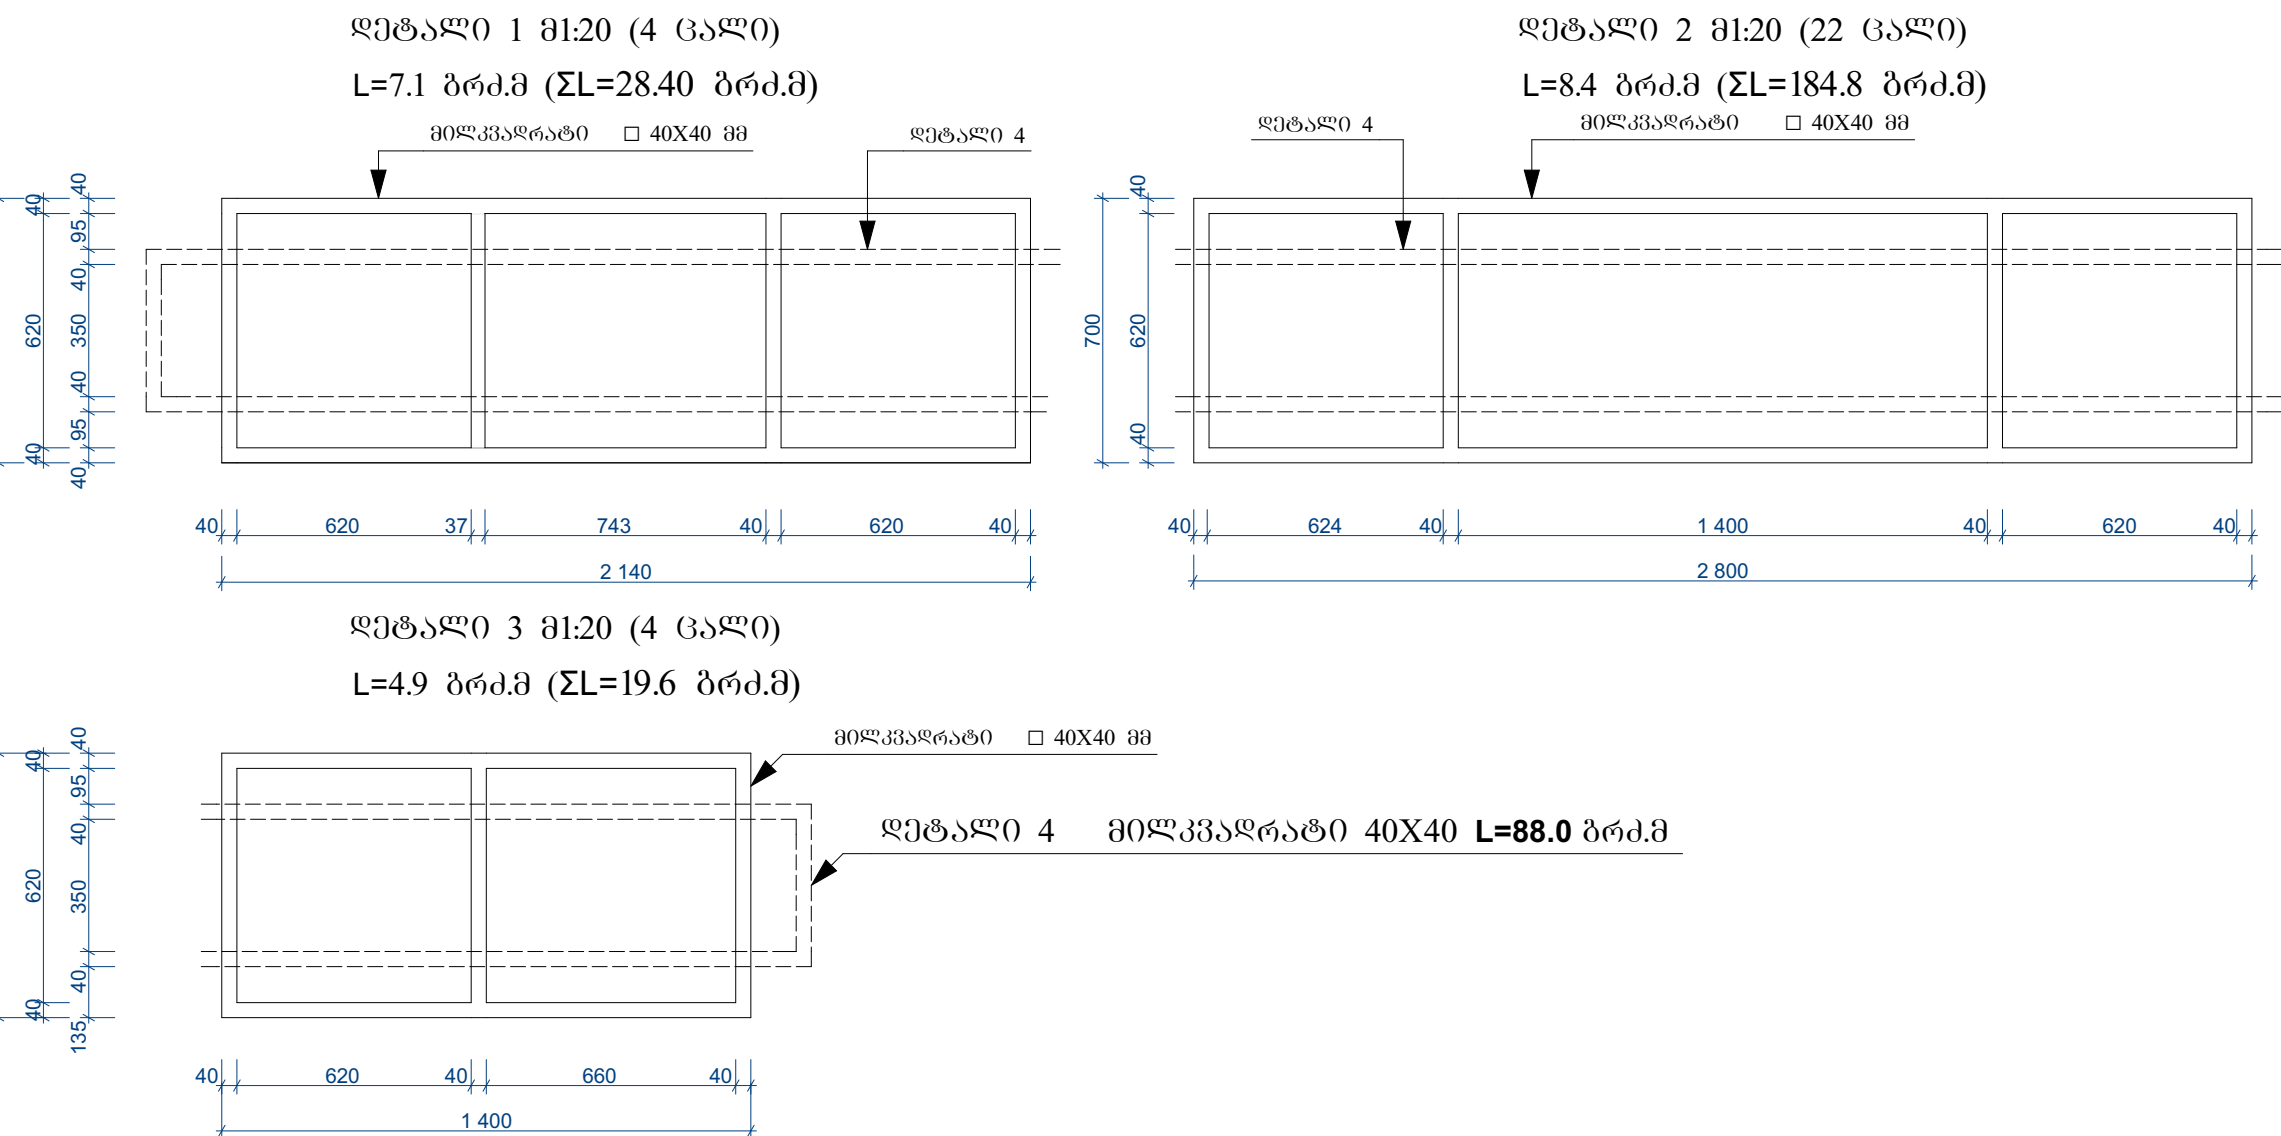


ჭრილი 1-1 (ვრამენტი) მ1:20

[illegible]


[illegible]

[illegible]