




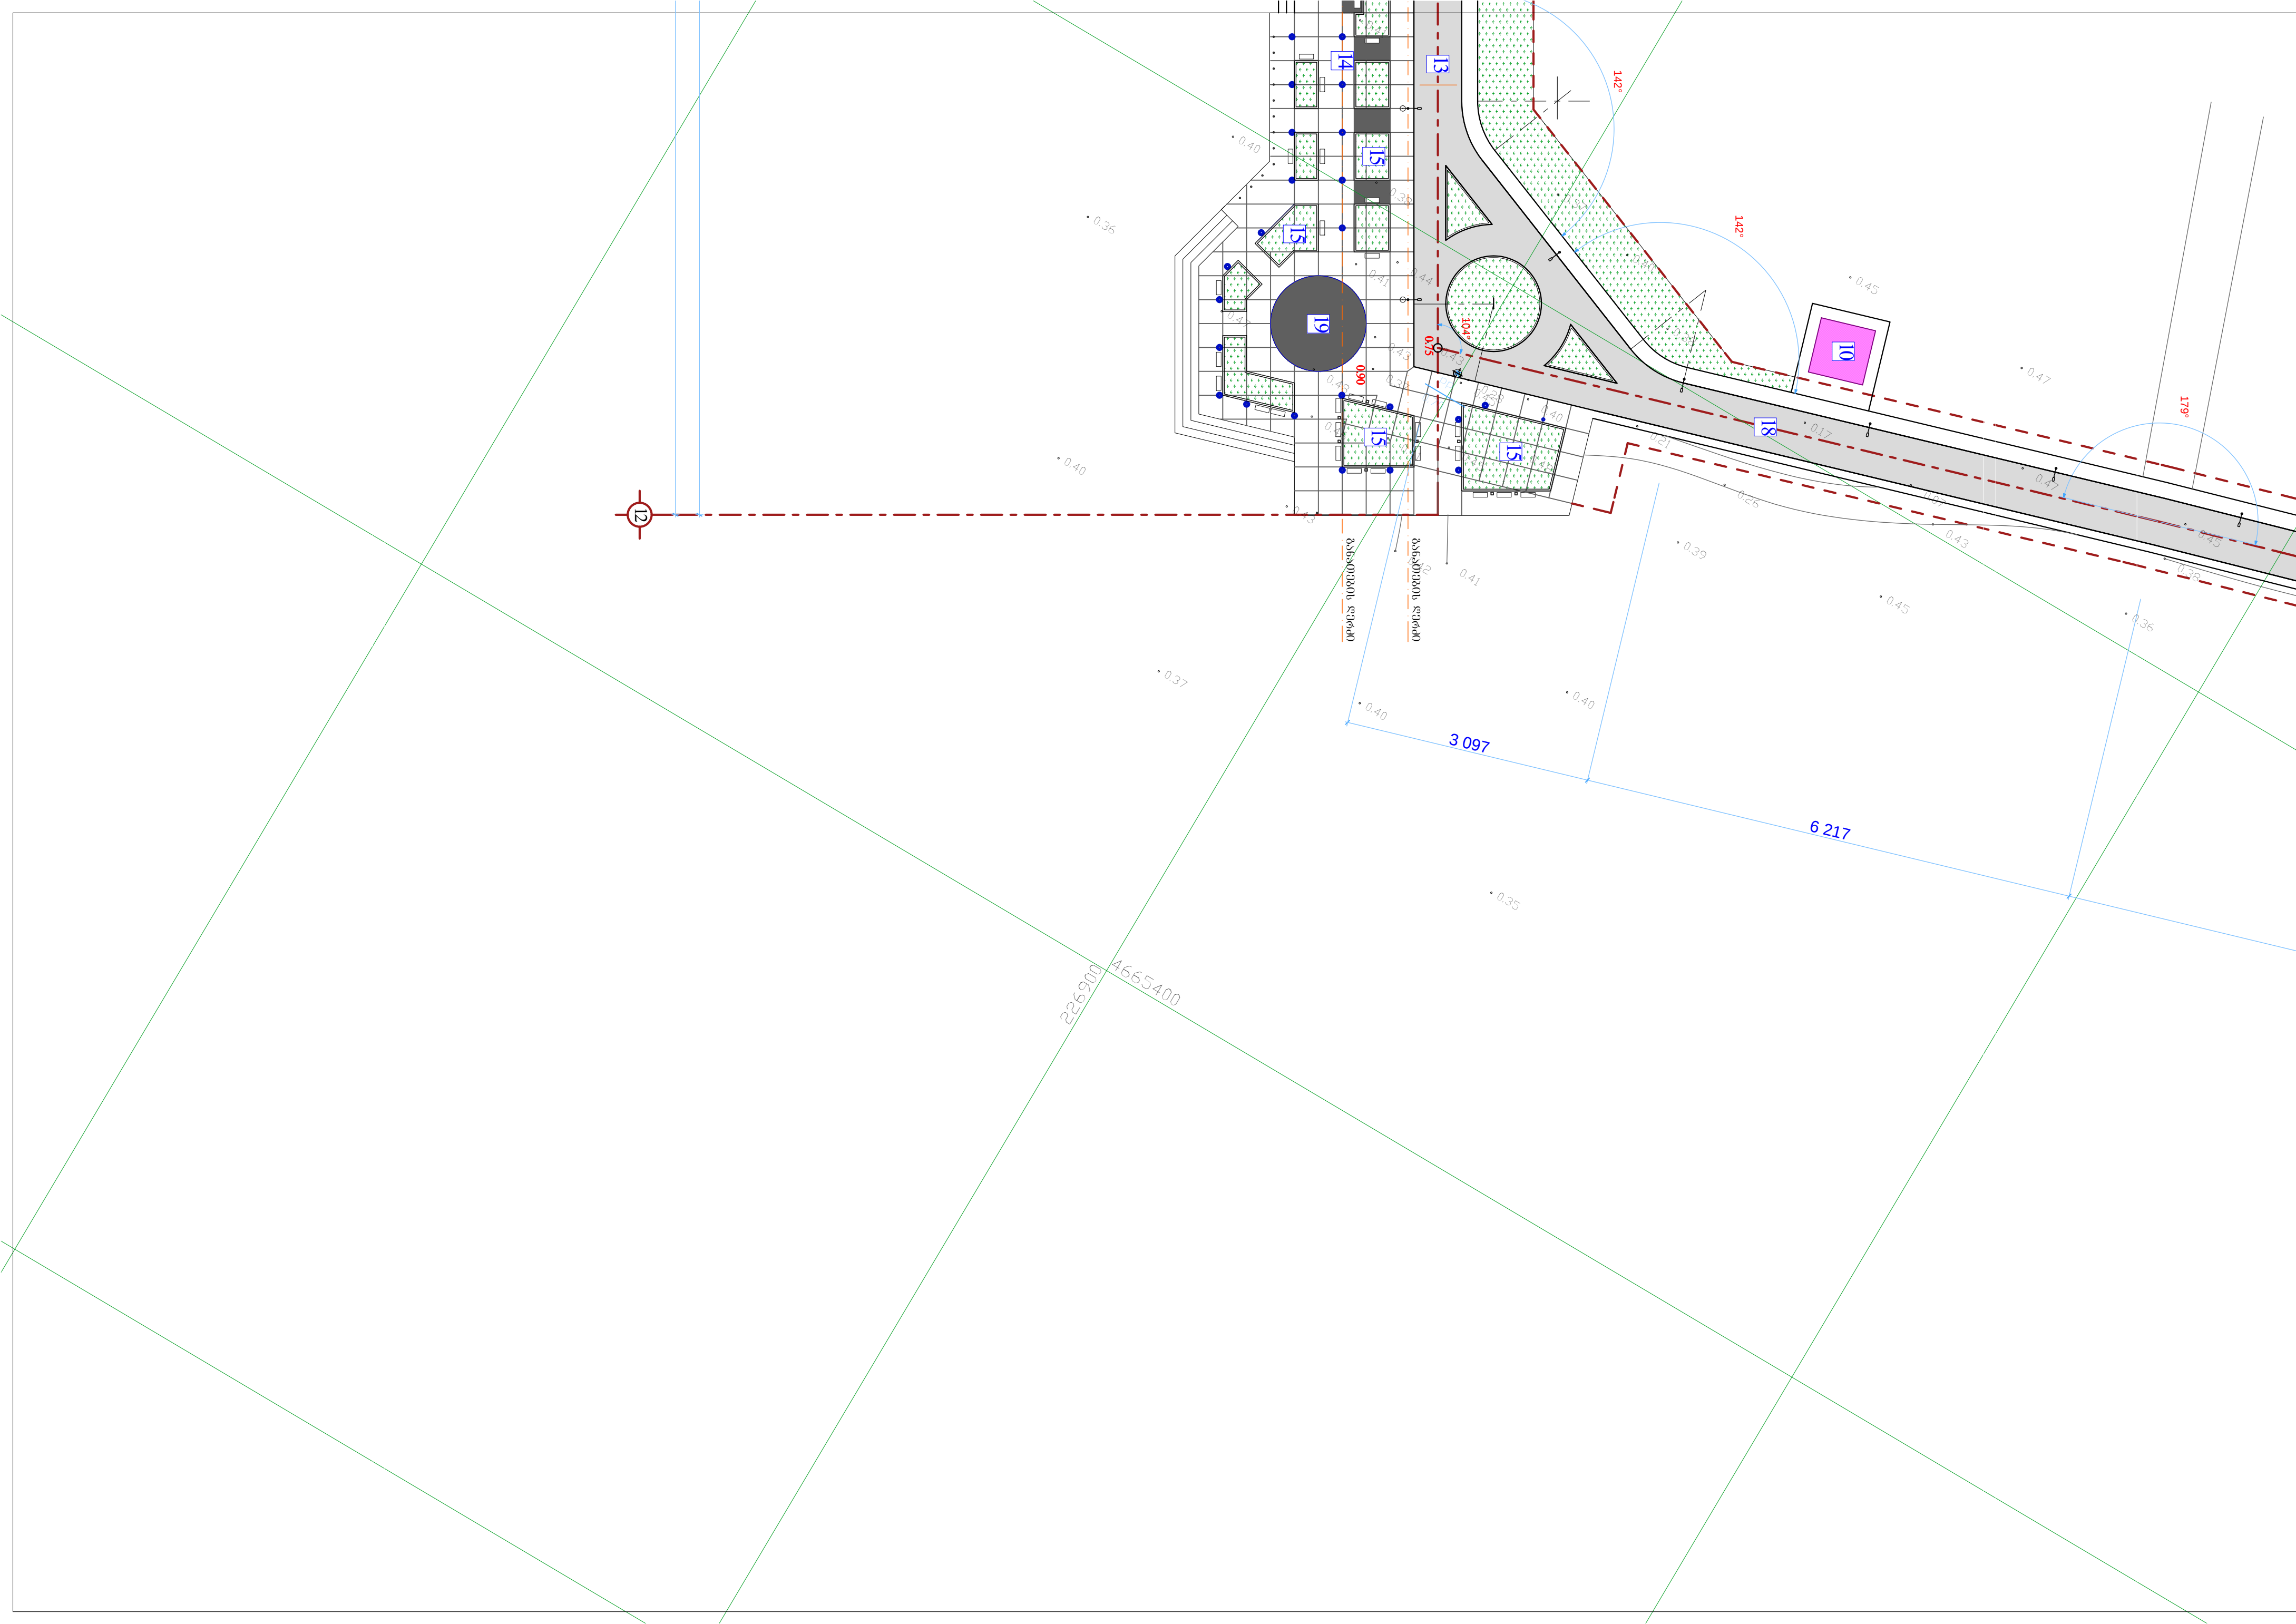

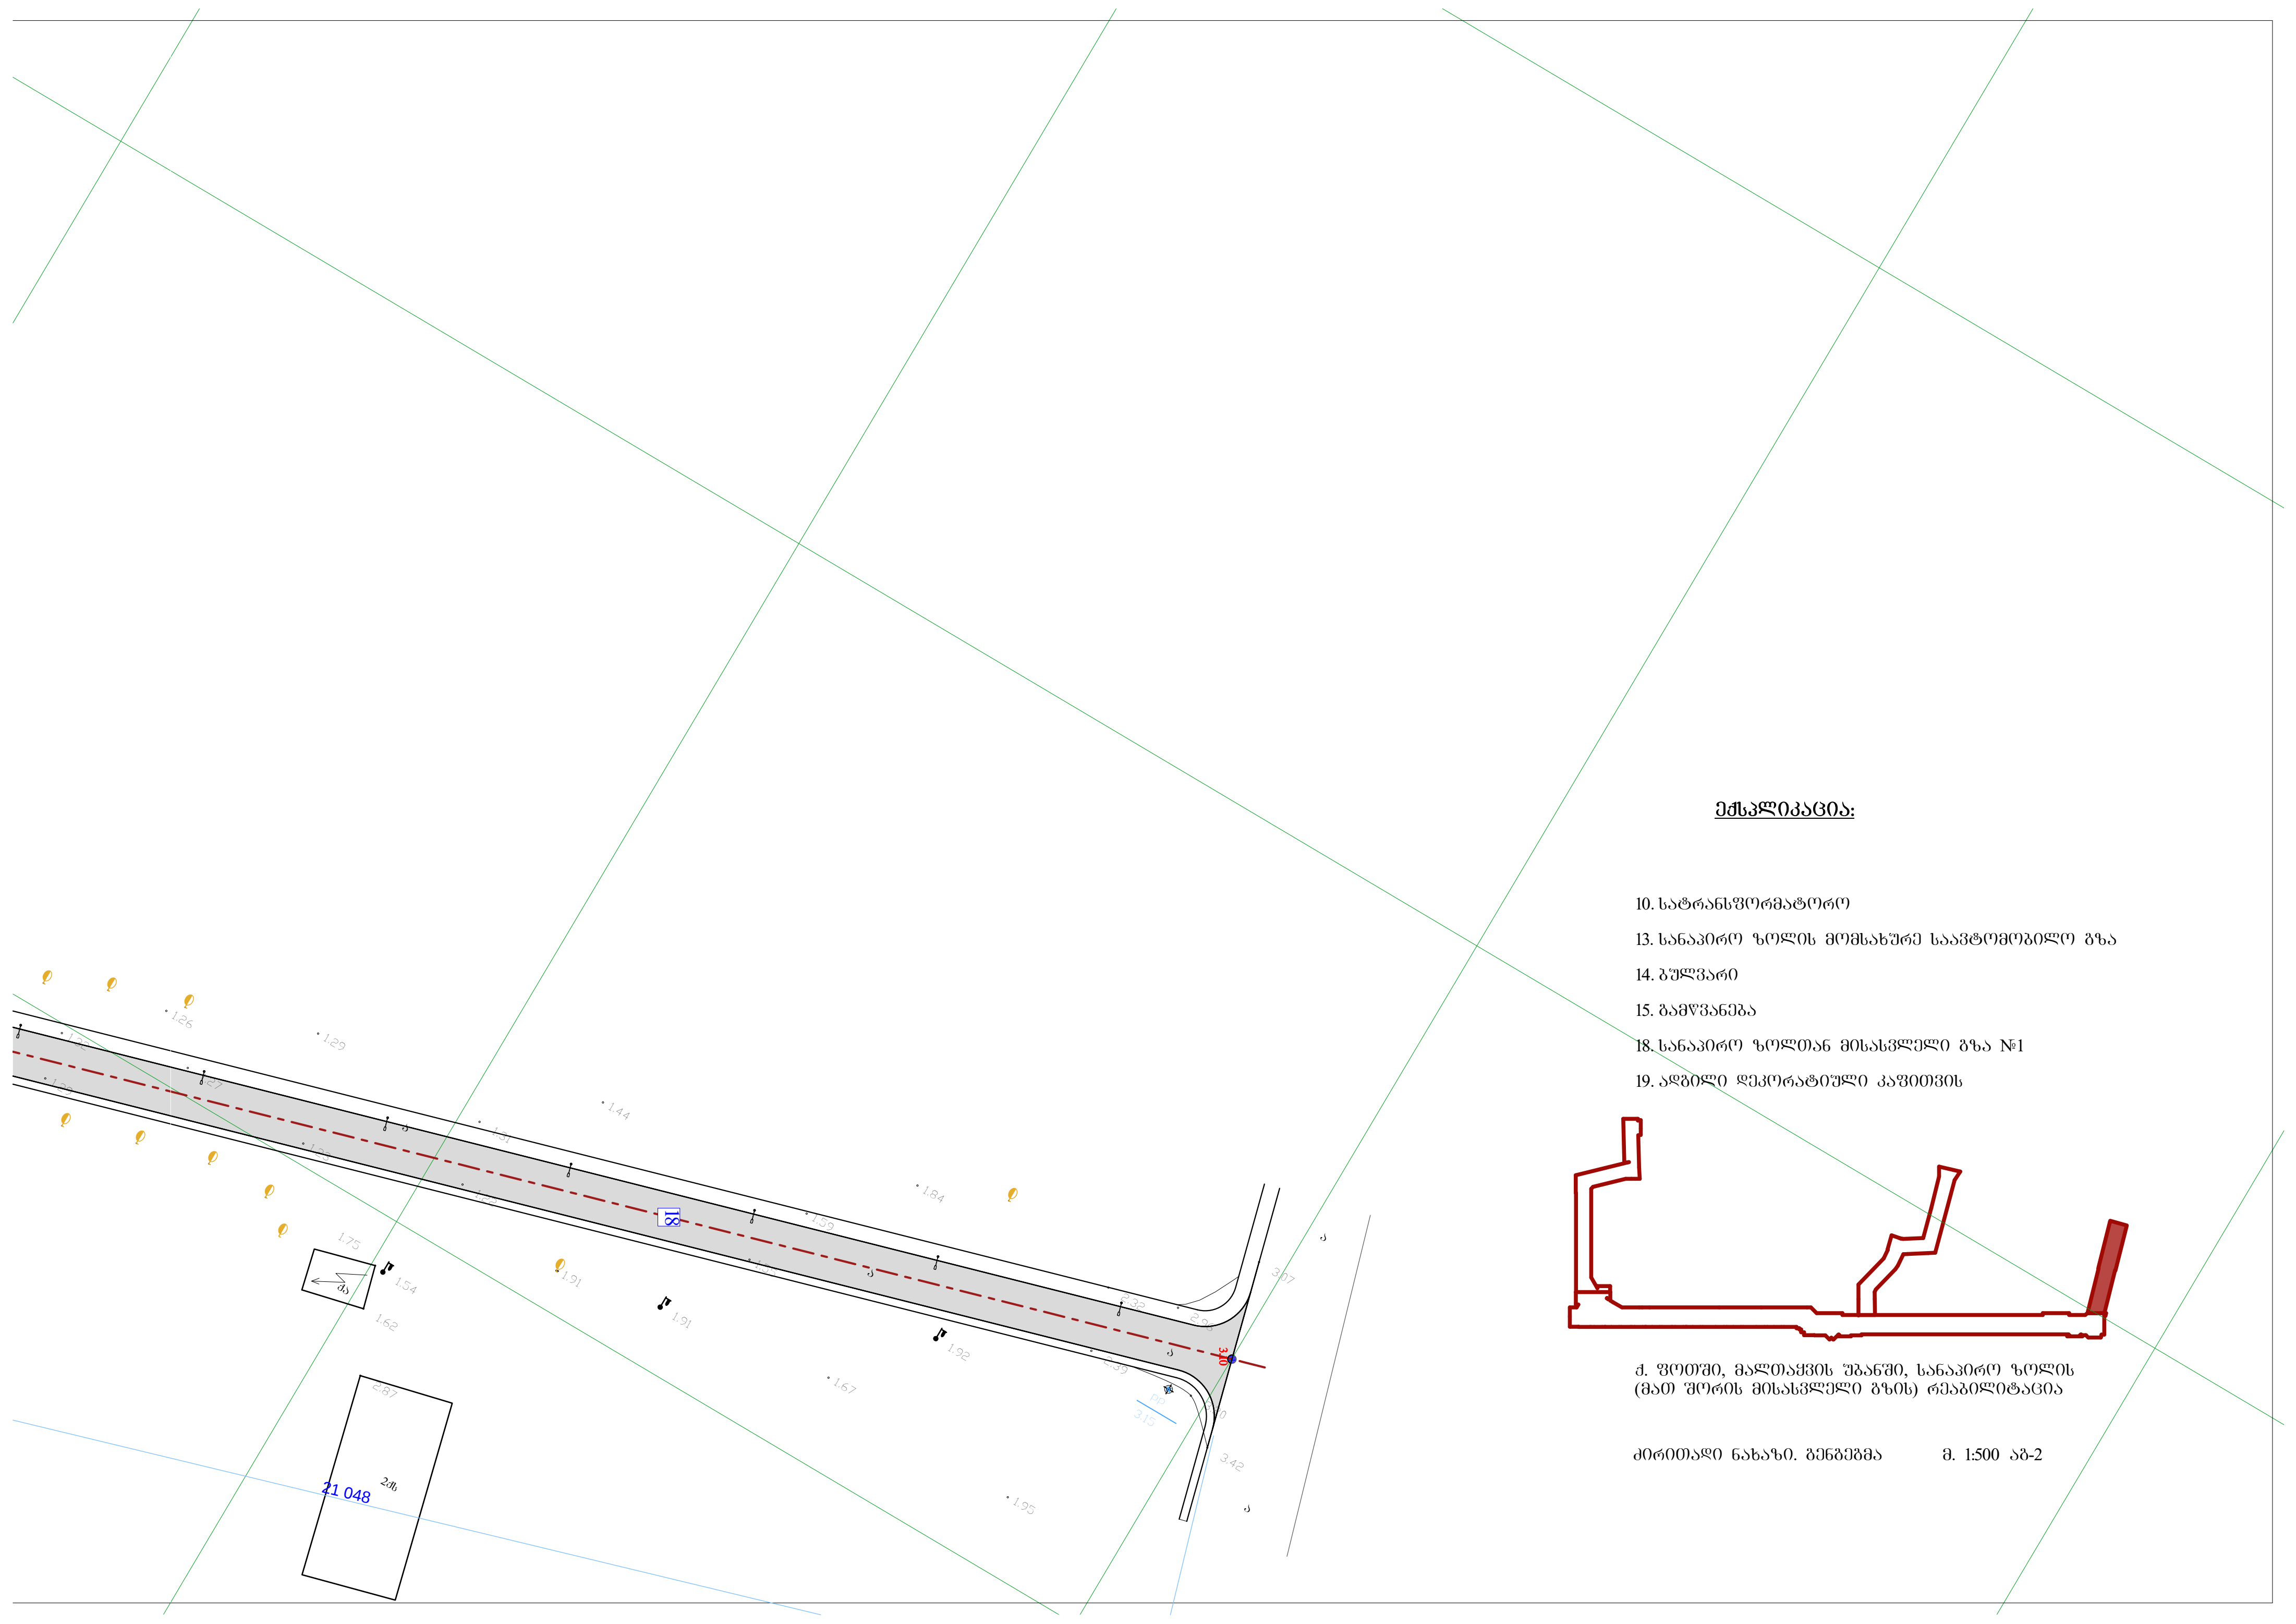

შენიშვნა:

- 10. სატრანსპორტო
- 13. სანაპირო ზოლის მომსახურე საავტომობილო გზა
- 14. გულგარი
- 15. გამწვანება
- 18. სანაპირო ზოლთან მისასვლელი გზა №1
- 19. აღბედილი დეკორატიული კაფიუტის

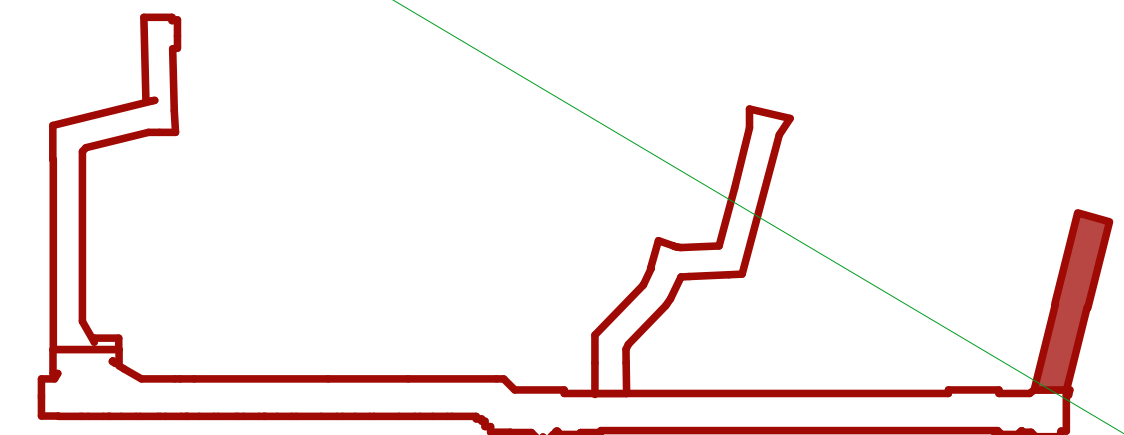

ქ. ფოთში, მაღლაშვილის უბანში, სანაპირო ზოლის
(მათ შორის მისასვლელი გზის) რეაბილიტაცია

პირითაღი ნახაზი. გენგეგმა მ. 1:500 აბ-2