




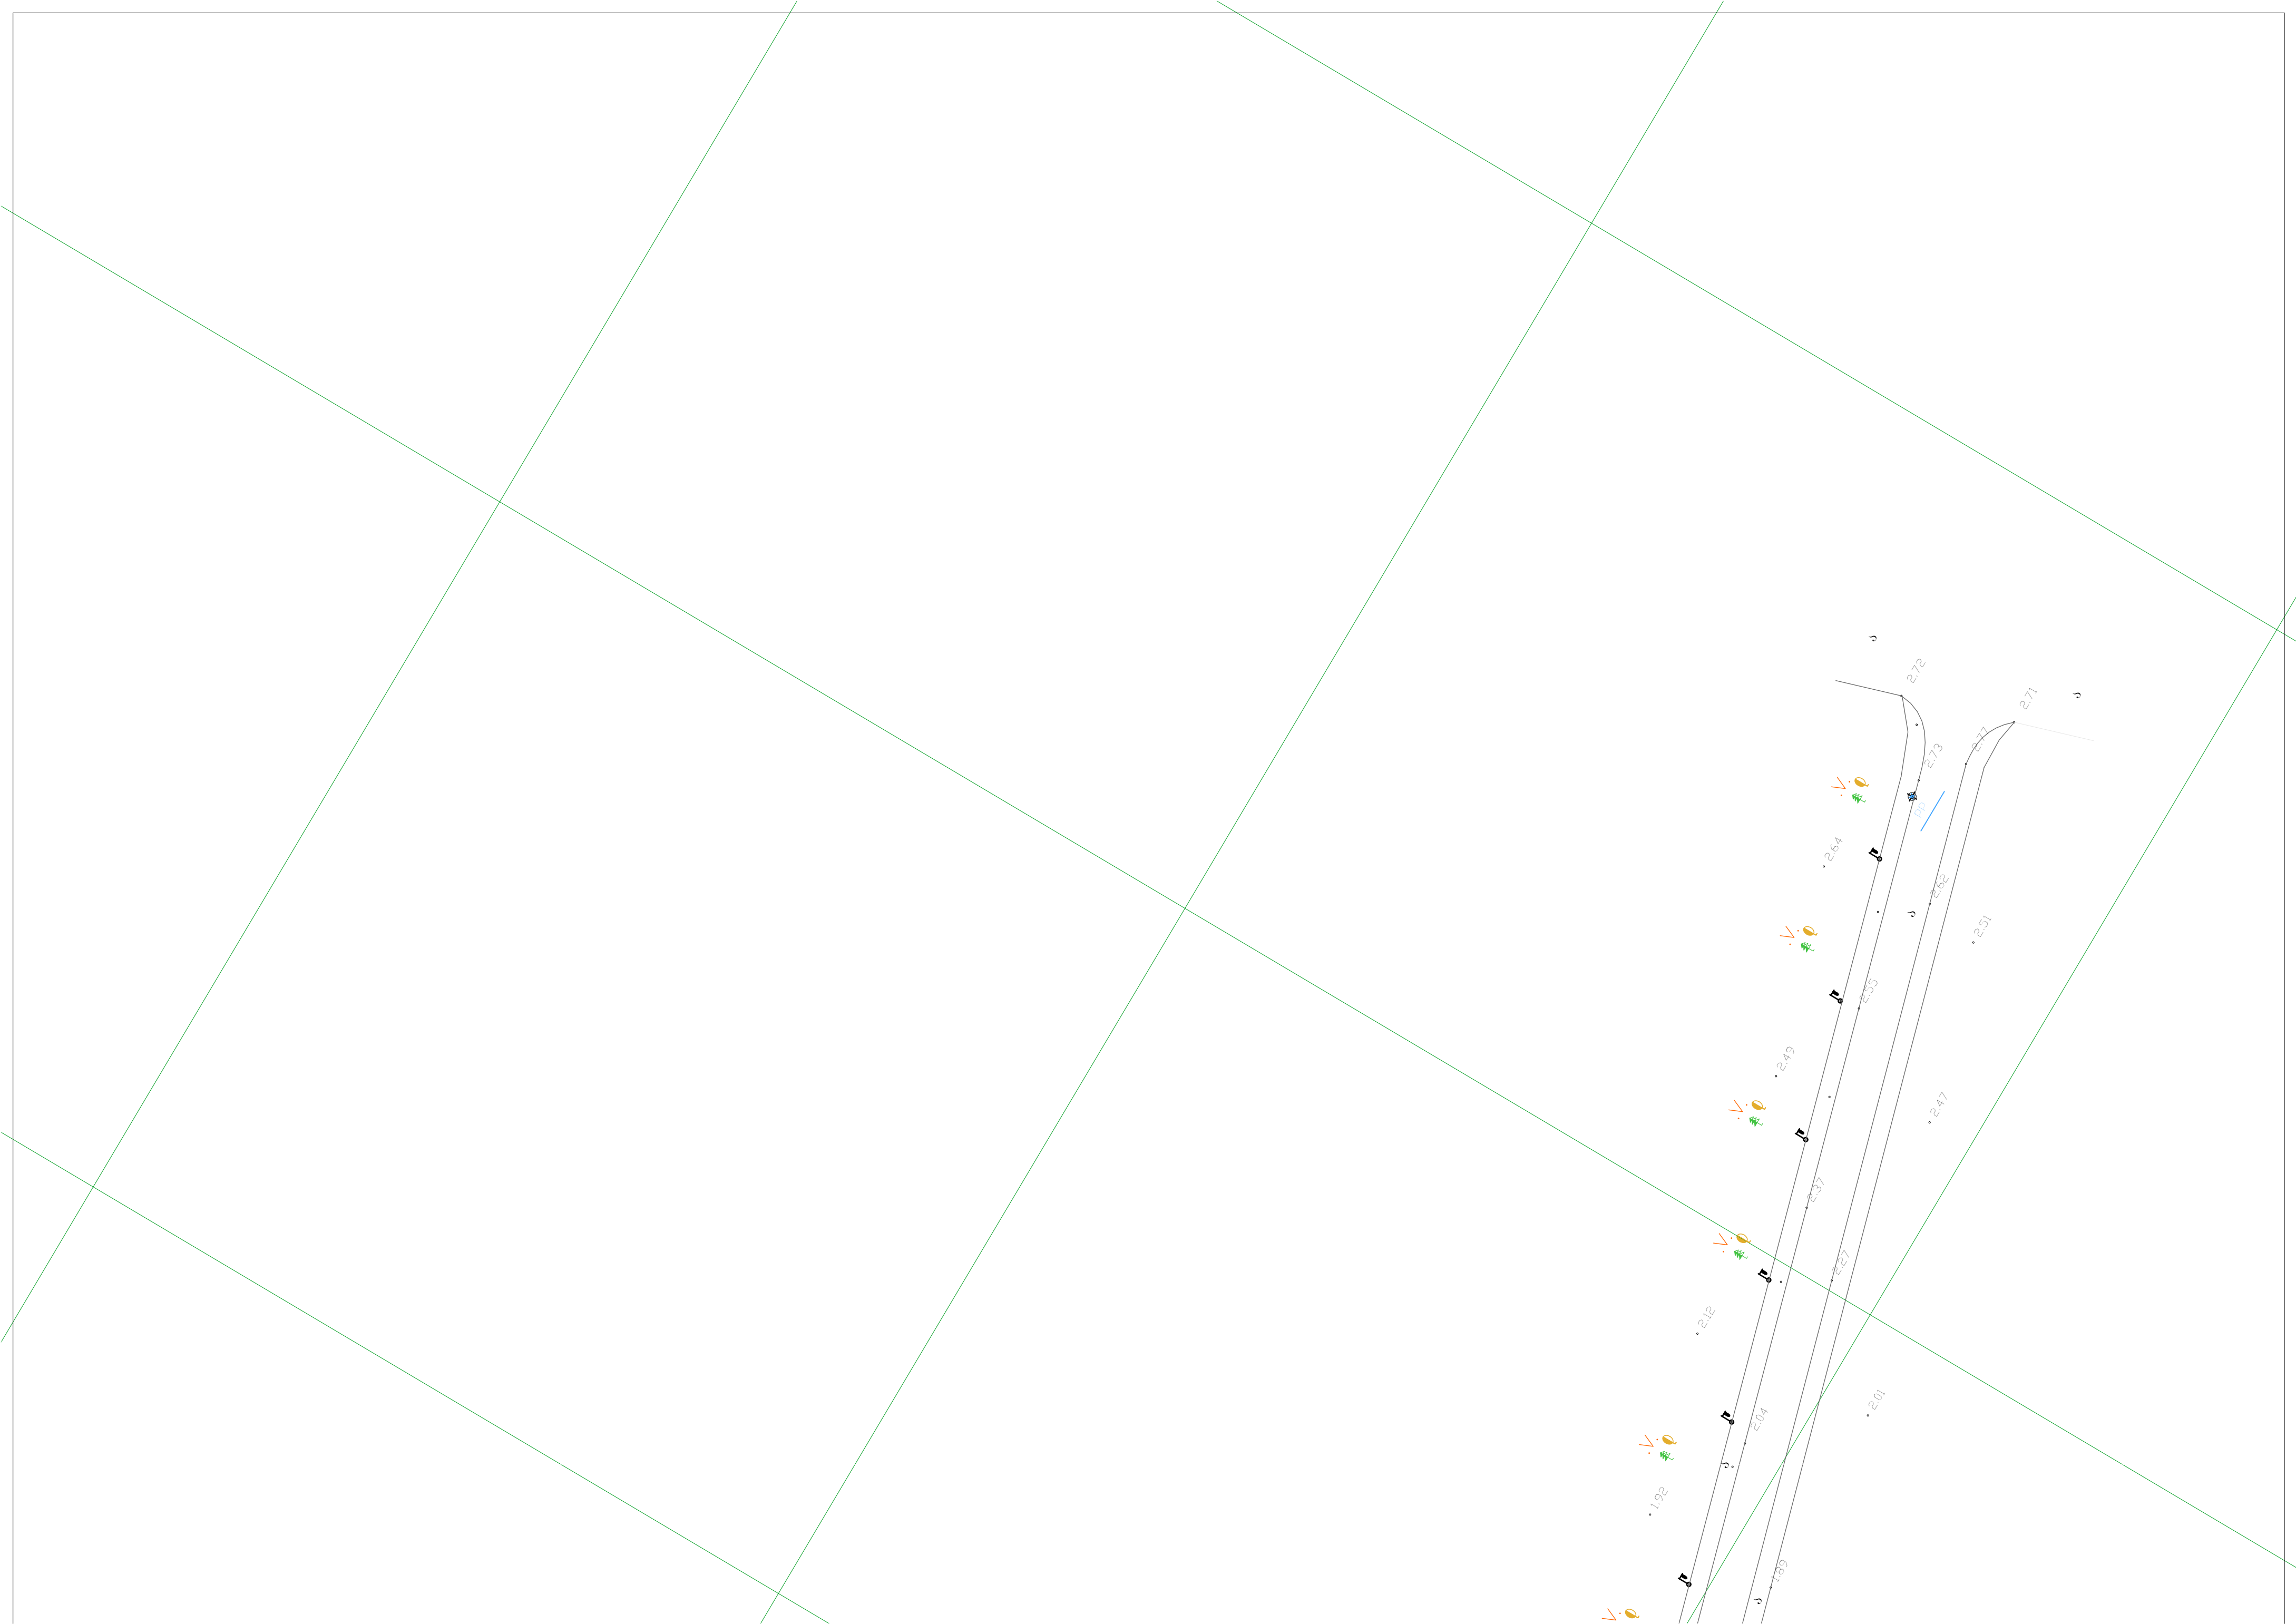

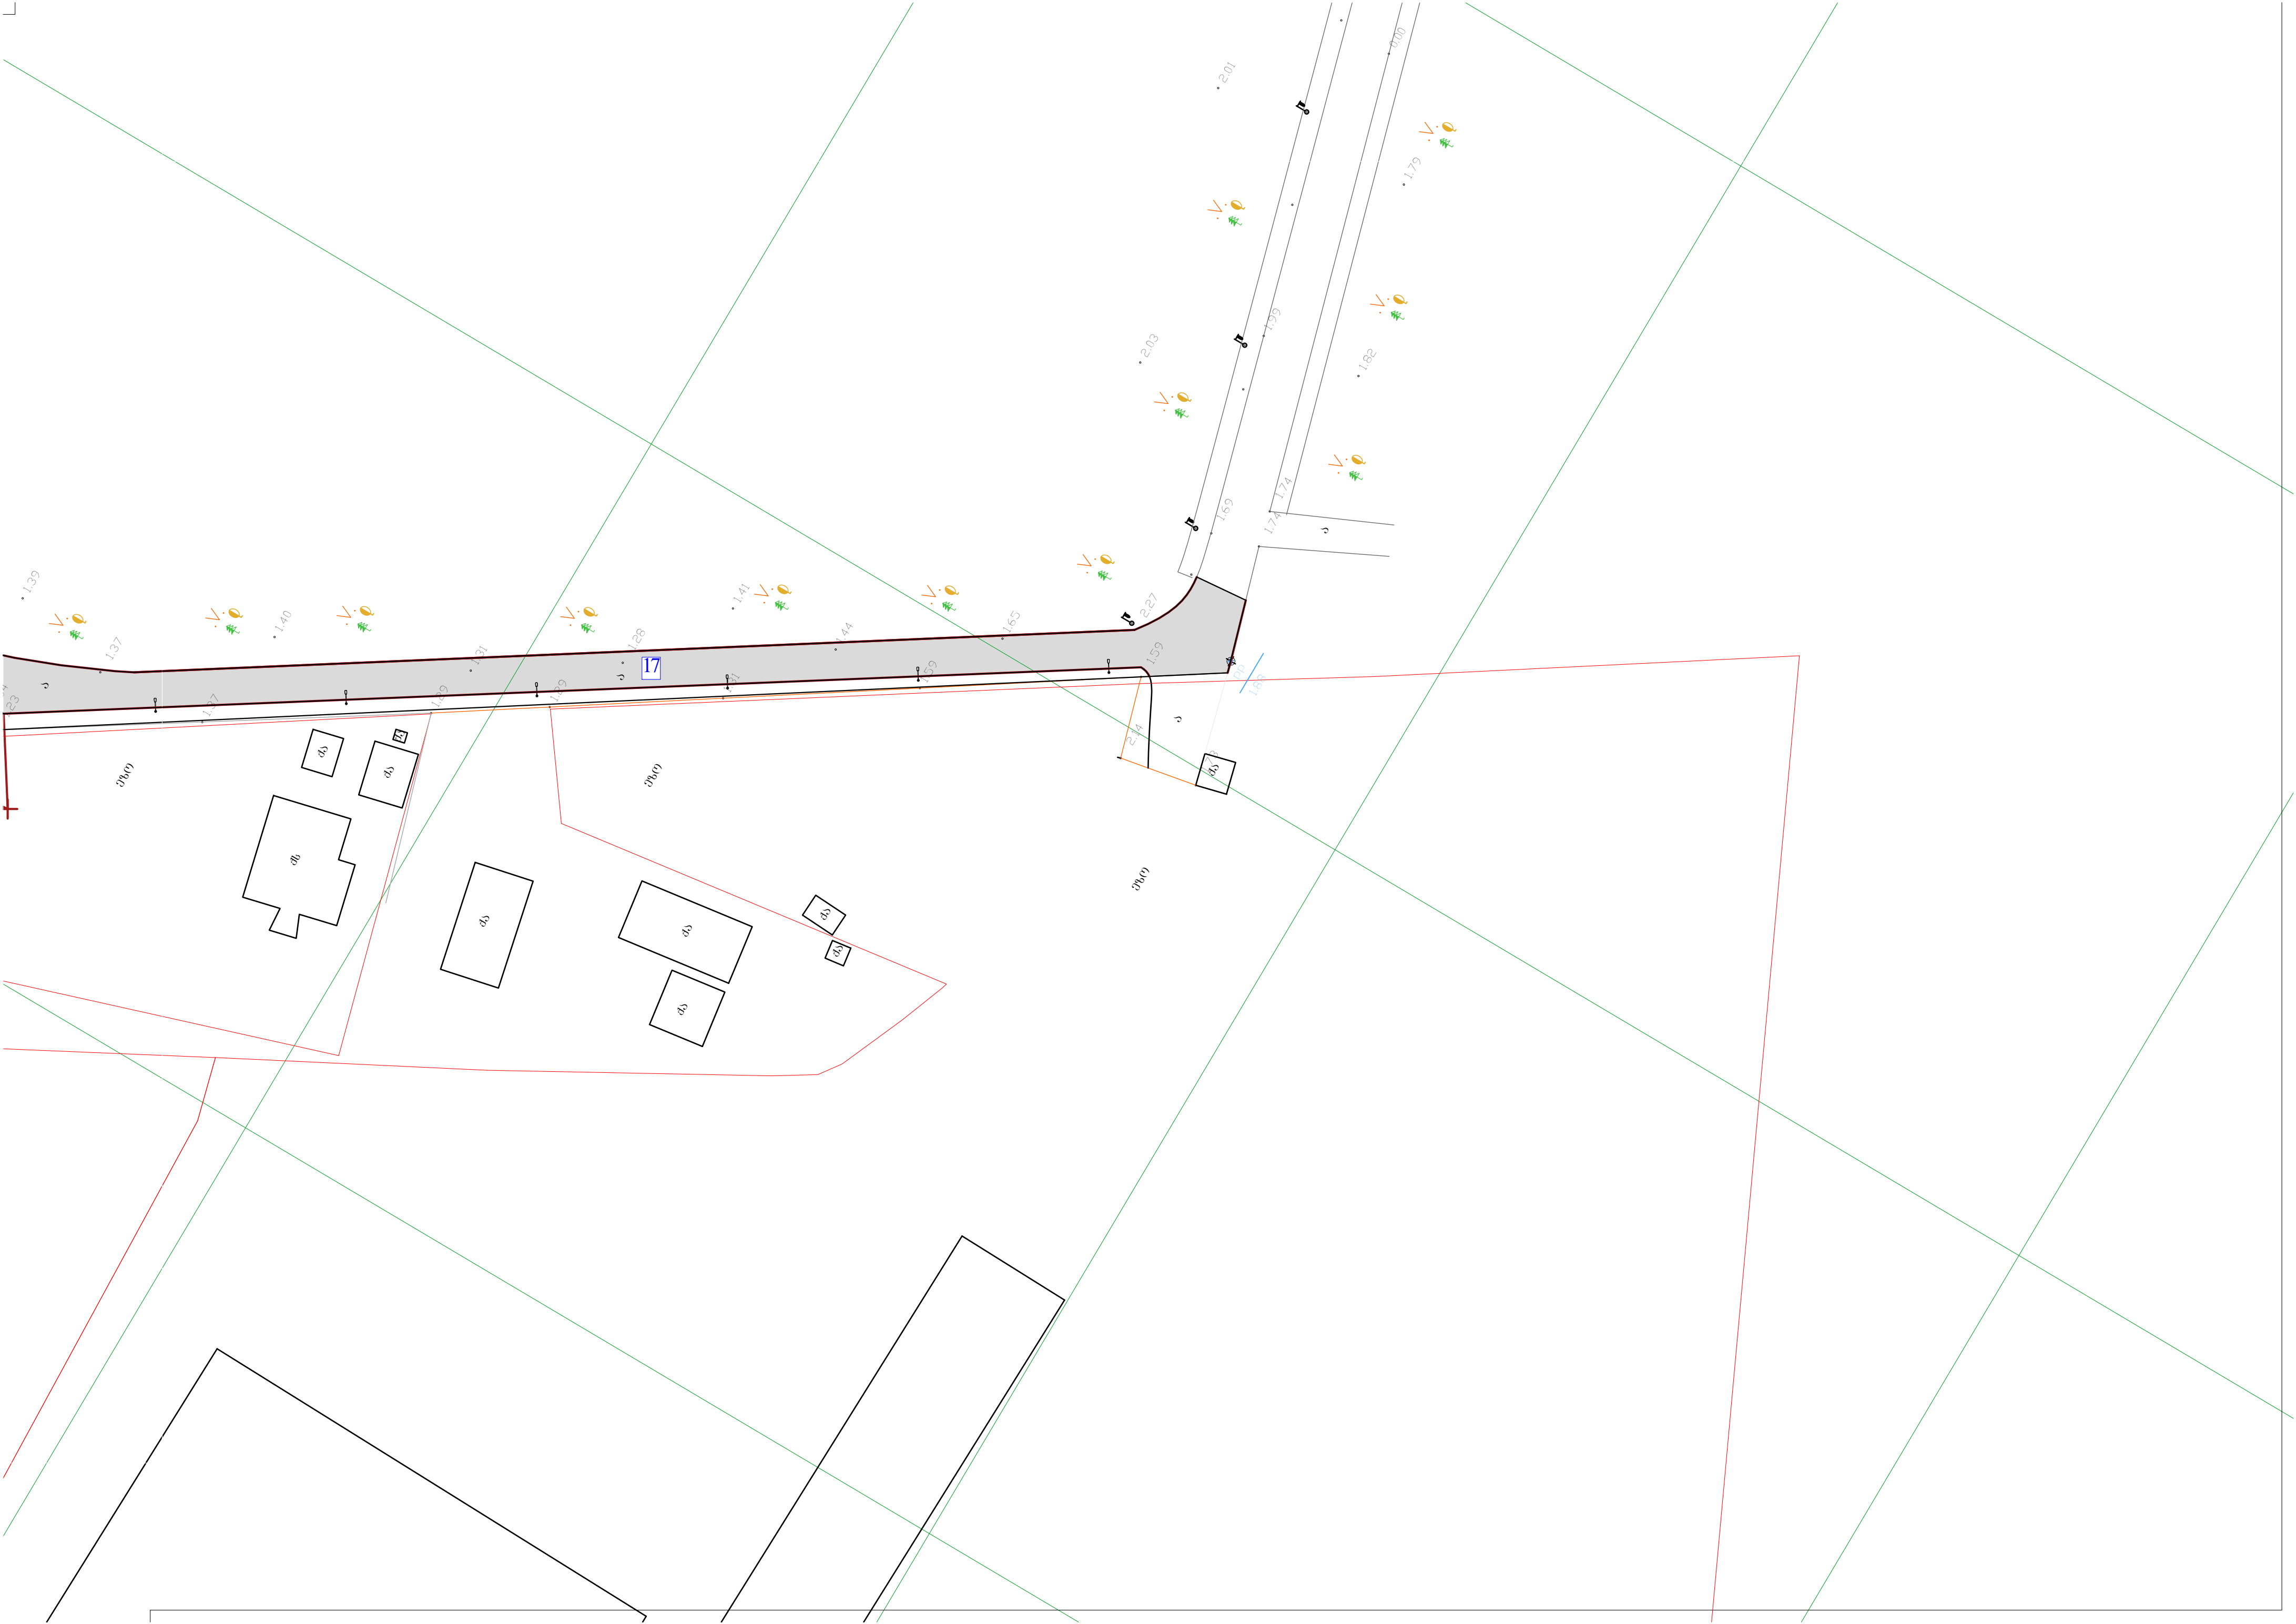

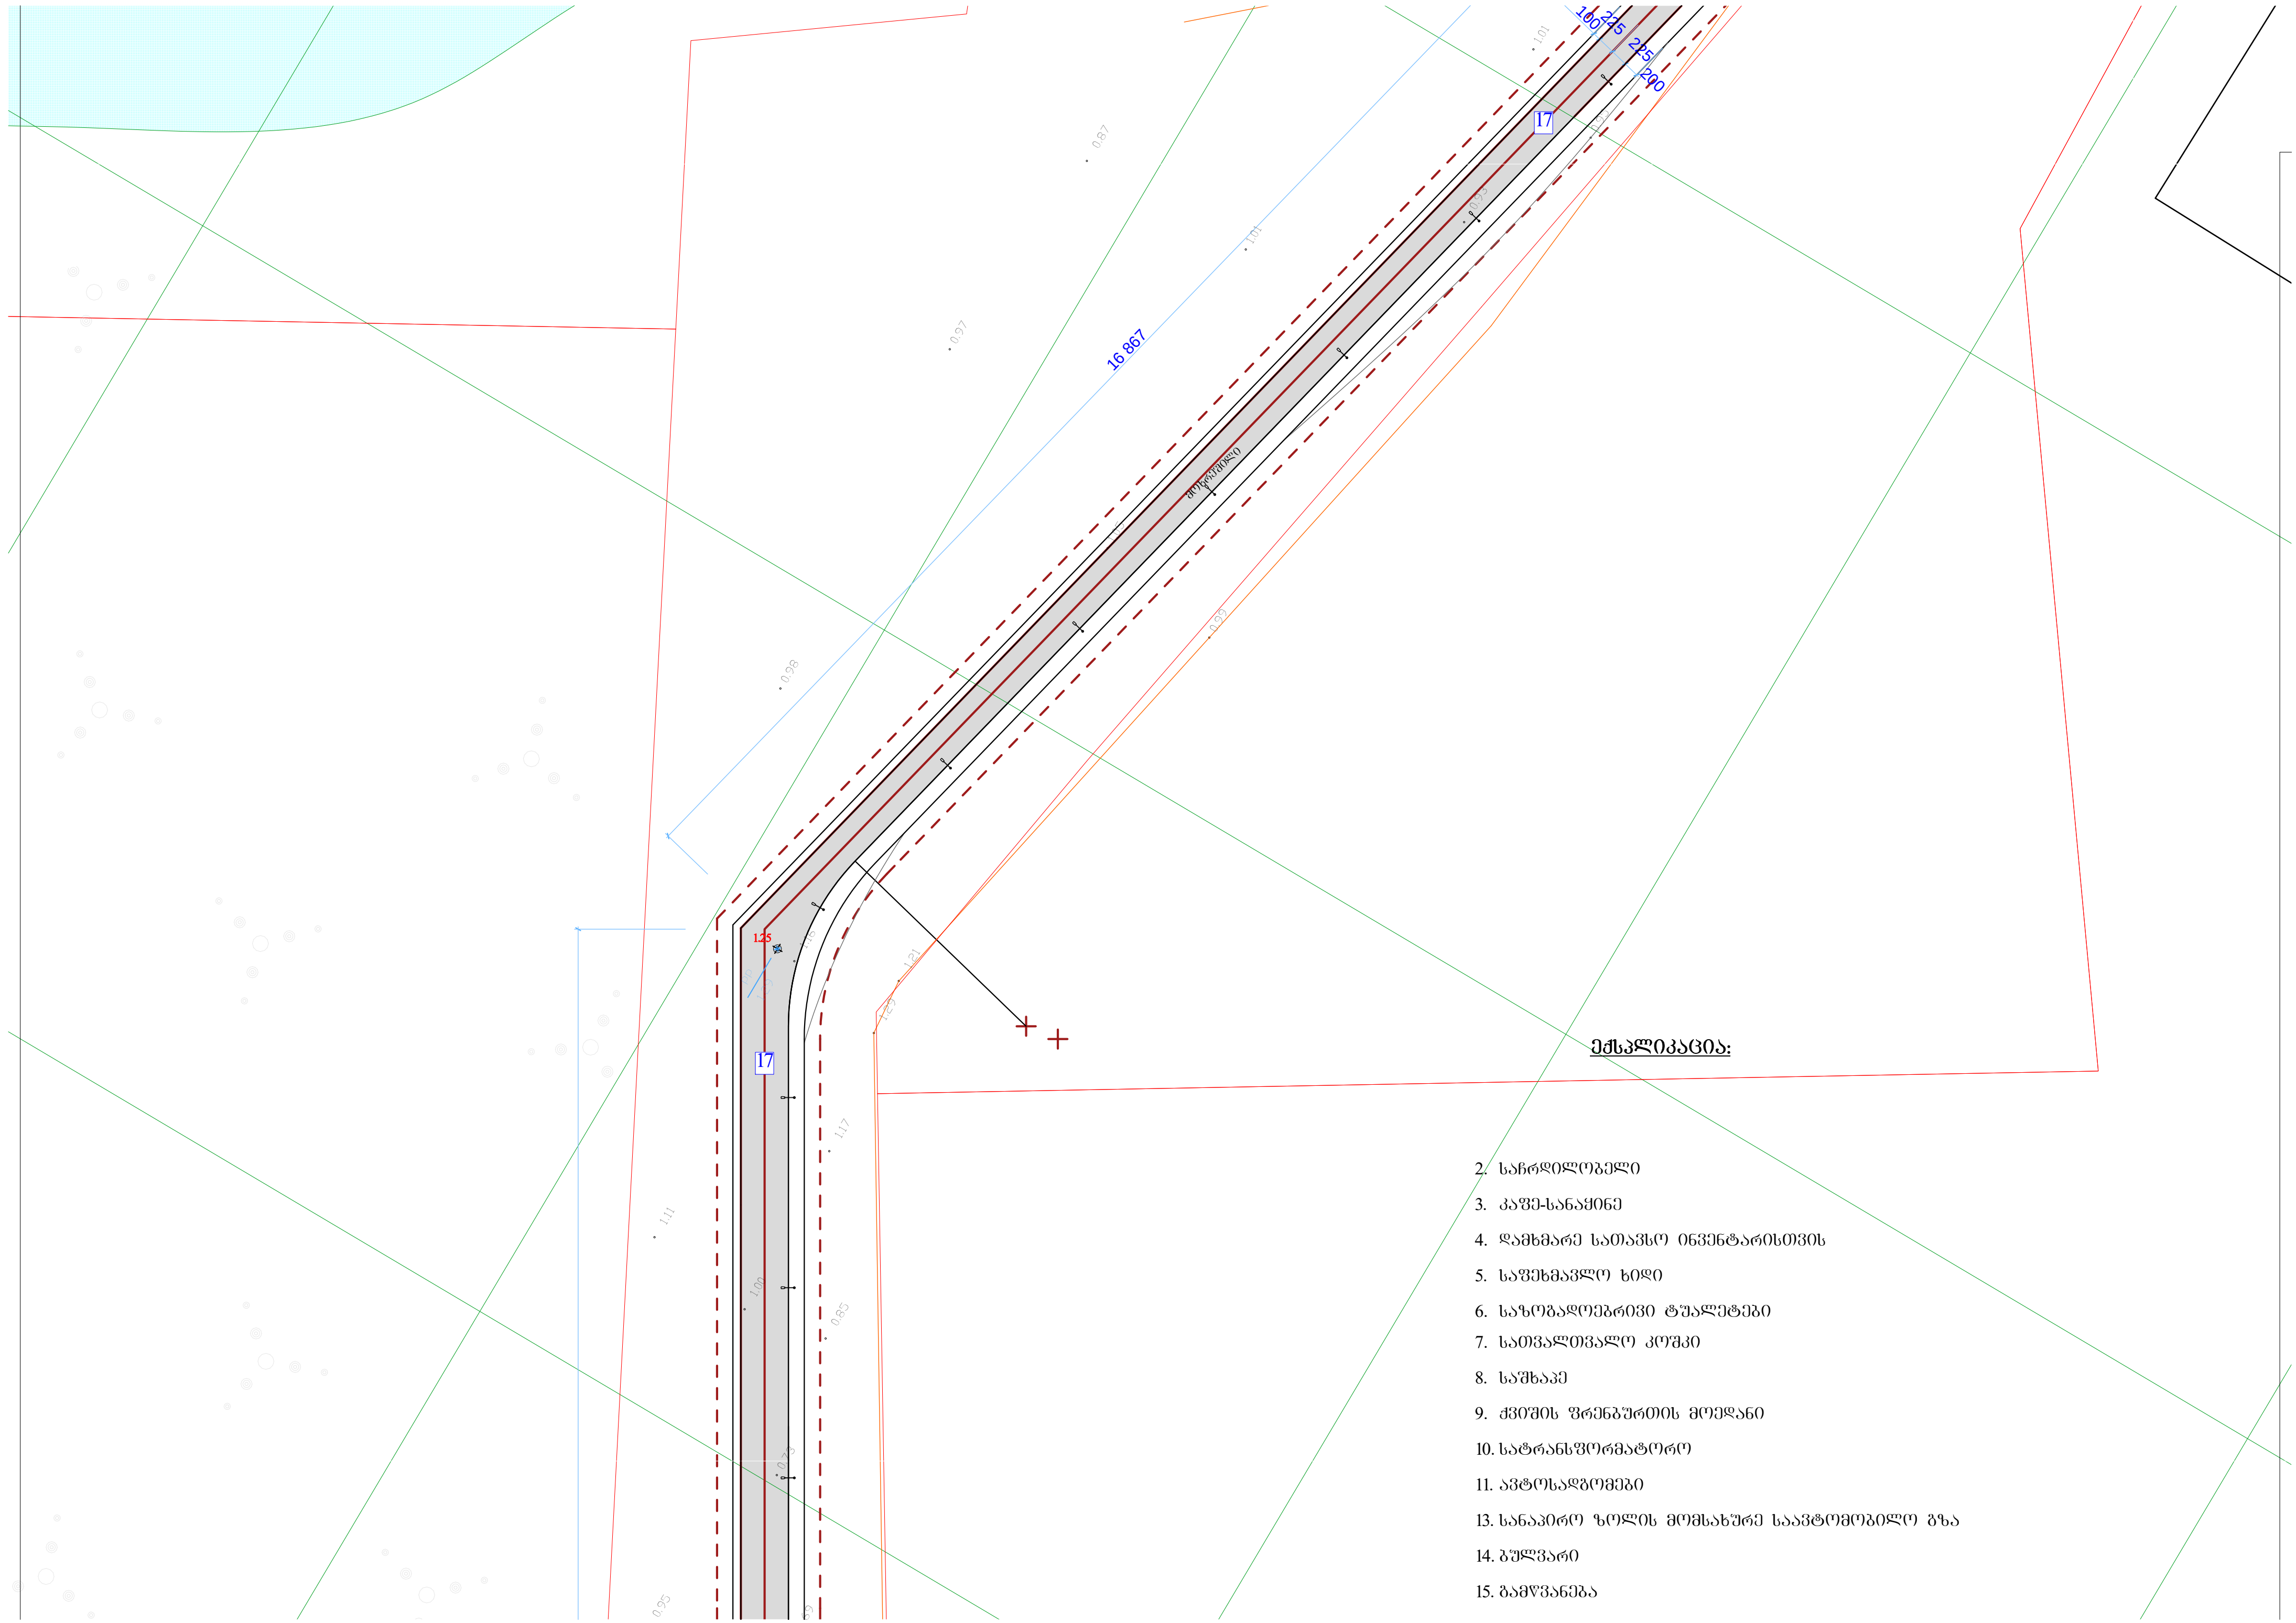

- 11. ავტოსადგომები
- 13. სანაპირო ზოლის მომსახურე საავტომობილო გზა
- 14. გულკარი
- 15. გამწვანება
- 17. სანაპირო ზოლთან მისასვლელი გზა №2
- 21. ოქროს ტბა

ქ. ფოთში, მაღთაშვილის უბანში, სანაპირო ზოლის
(მათ შორის მისასვლელი გზის) რეაბილიტაცია

ძირითადი ნახაზი. გენგეგმა მ. 1:500 აბ-2

