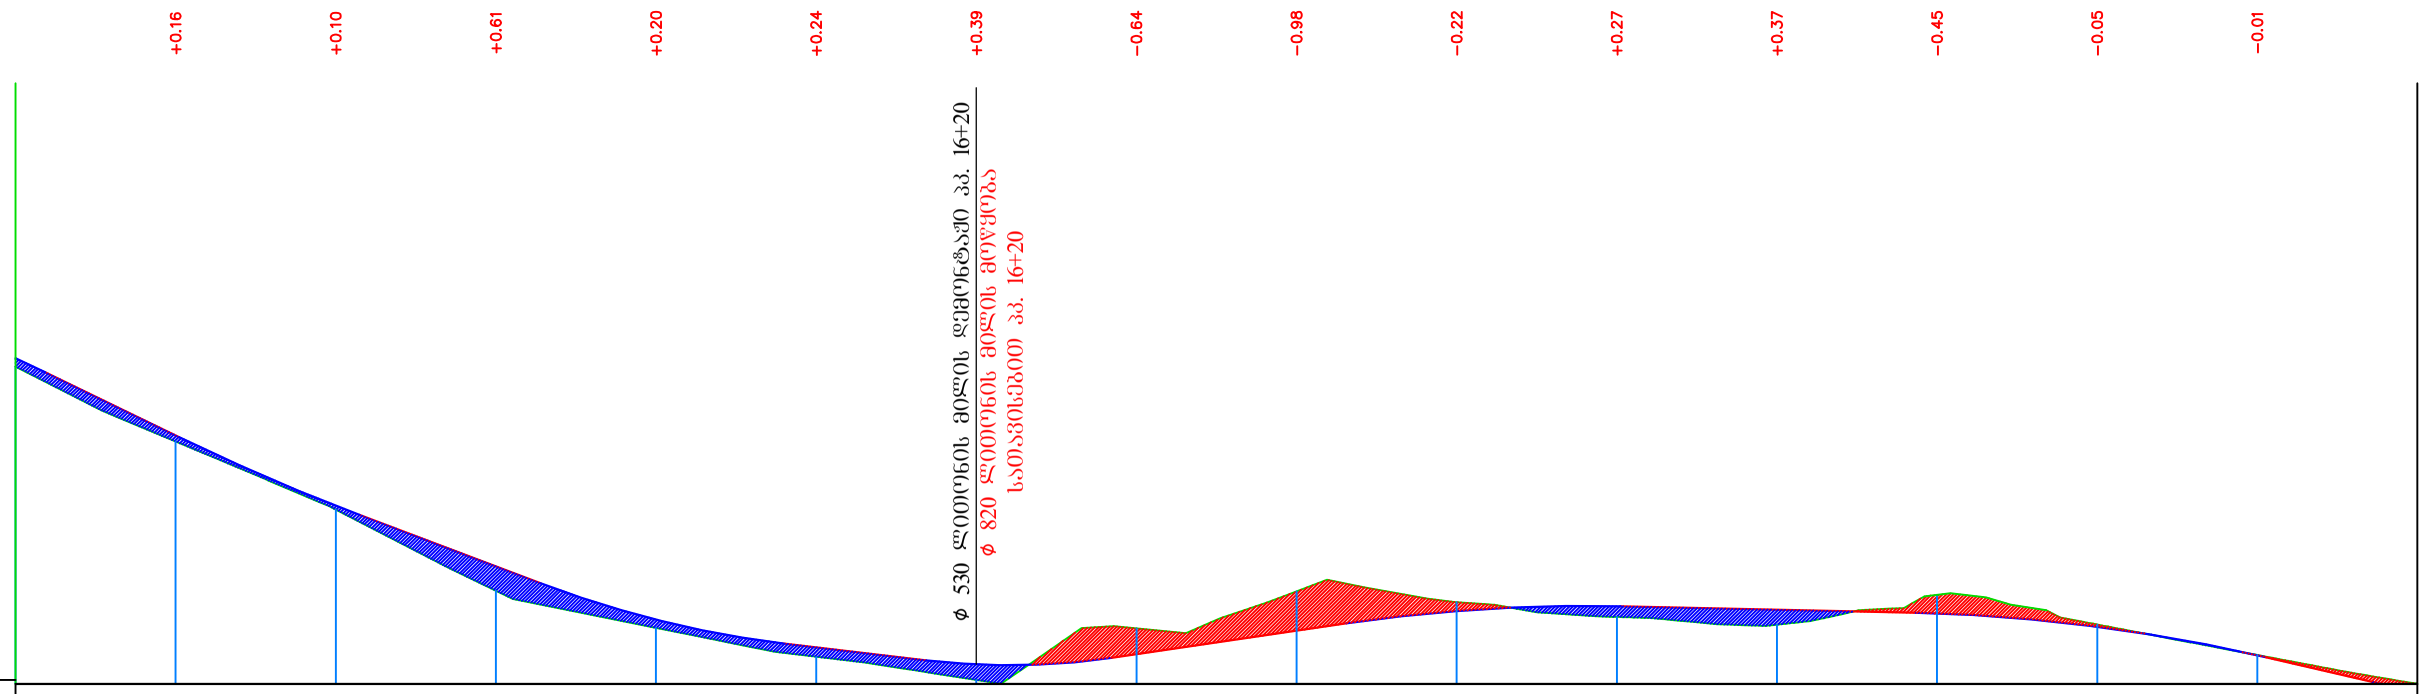

მ 1:500 ჰორიზონტალური
მ 1:100 ვერტიკალური
M 1 : 500 Horizontal
M 1 : 100 Vertical

| | | |