




9 1:50

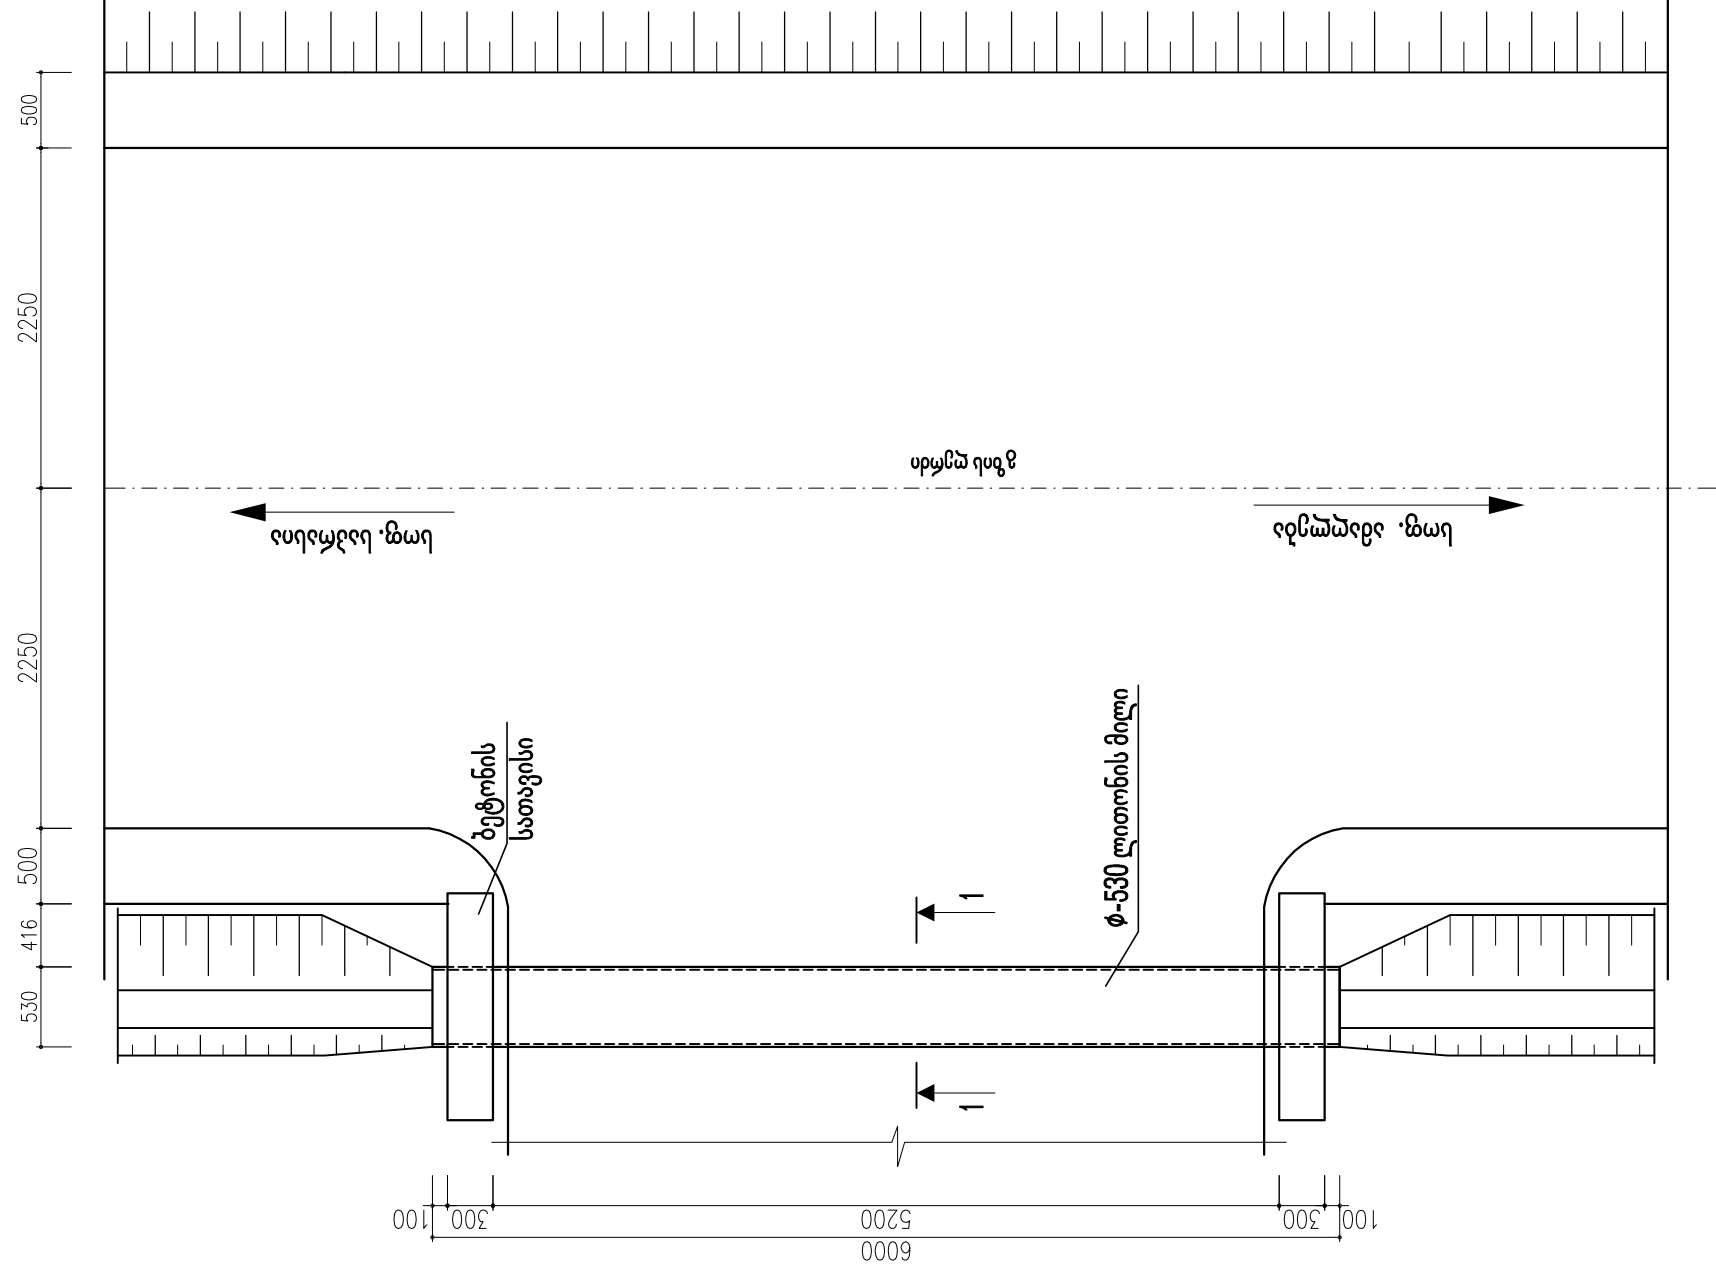

1-1
9 1:20

9 1:20

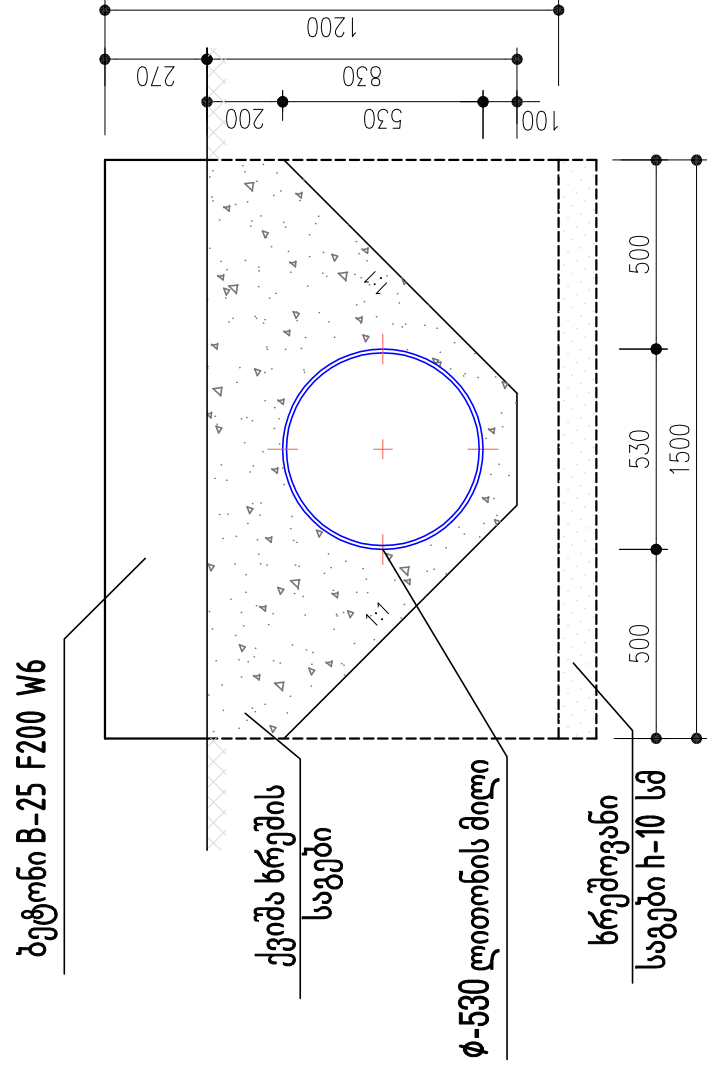


1. გრუნტის გაჭრა ხელით ლითონის მილისა და სათავისის მოსაწყობად- 5.22 მ³
2. ბეტონი B-25 F200 W6 - 1.08 მ³
3. ბეტონის სათავისის ქვეშ ზრეშის საგები - 0.09 მ³
4. D-530 ლითონის მილი - 6 გრძ.მ
5. გრუნტის უკუჩაყრა შემოტანილი ქვიშა ზრეშით- 4.35 მ³

[illegible]