

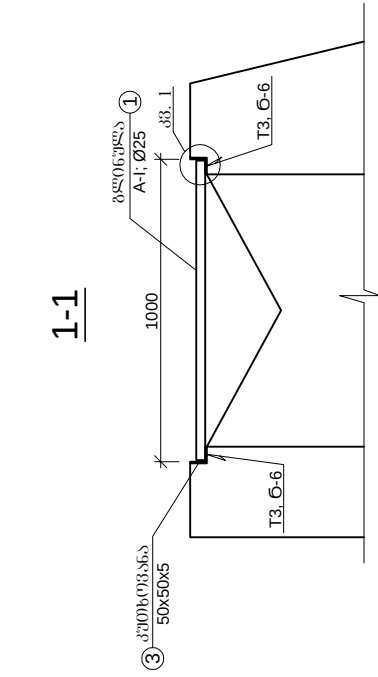
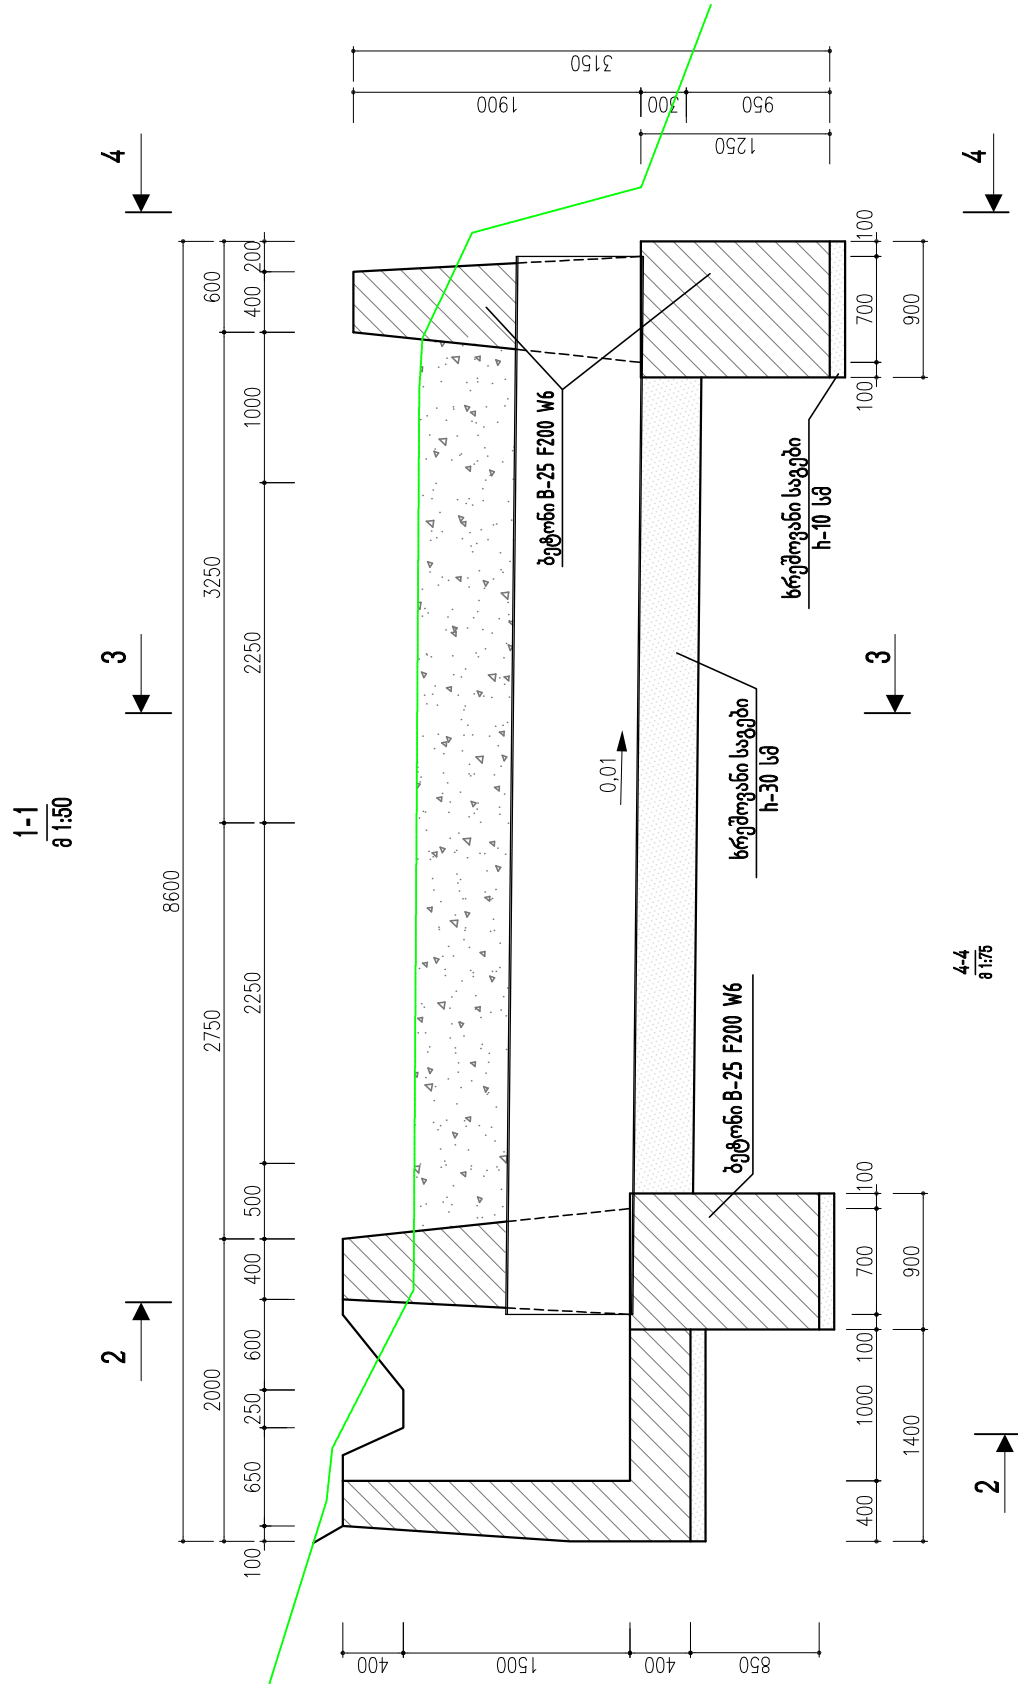
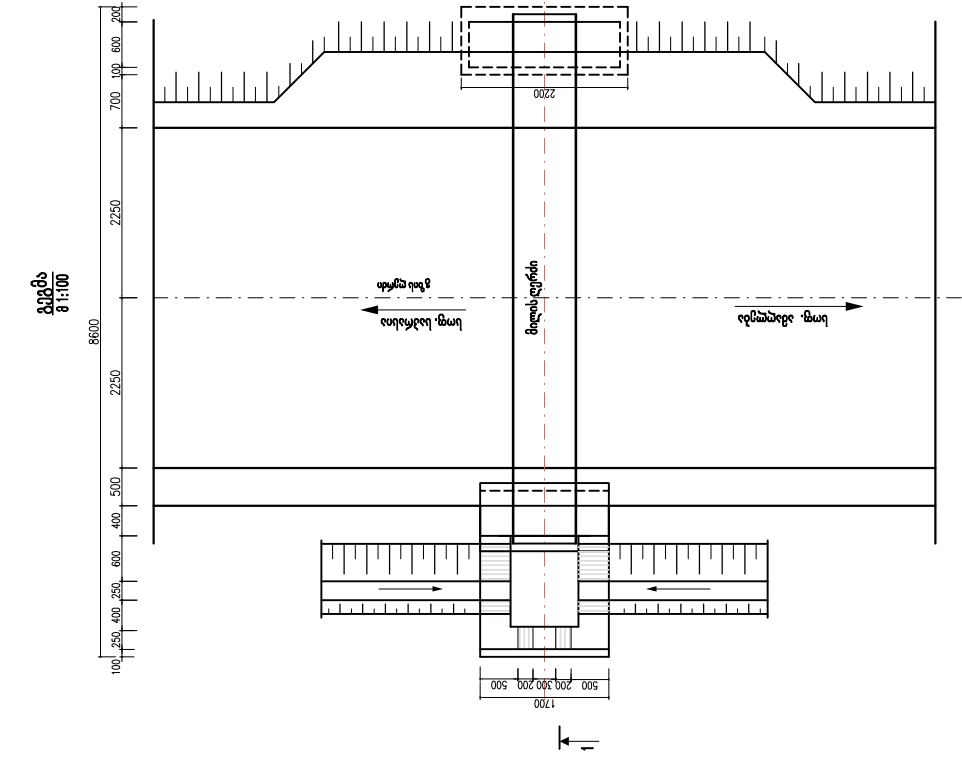
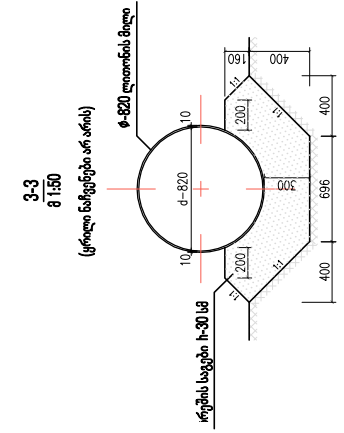


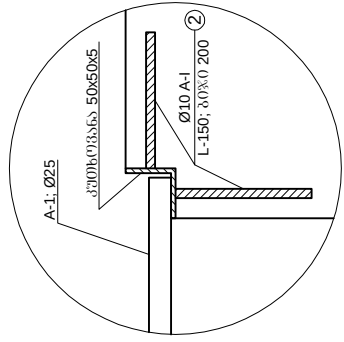


შენიშვნა: შედუღება შესულას 3-5 ტიპის ელექტროდით.

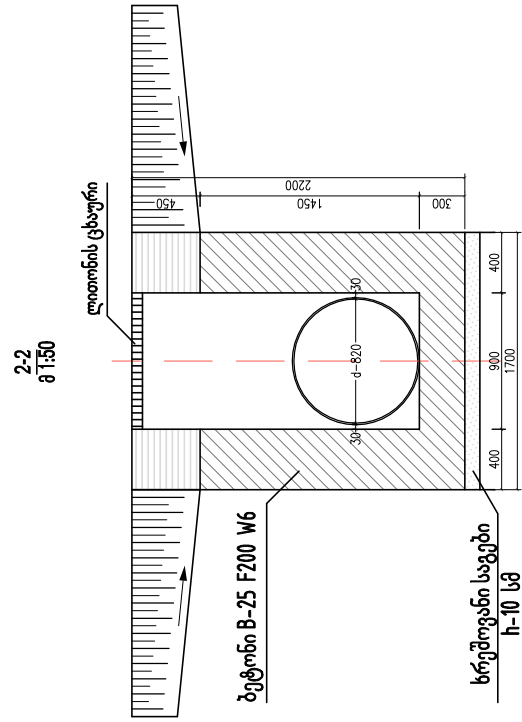


1	—	Ø25 A-I	1000	16	16.00	3.85	61.60
2	—	Ø10 A-I	150	28	4.20	0.617	2.60
3		50x50x5	1200	2	2.40	3.77	9.05
							73.25

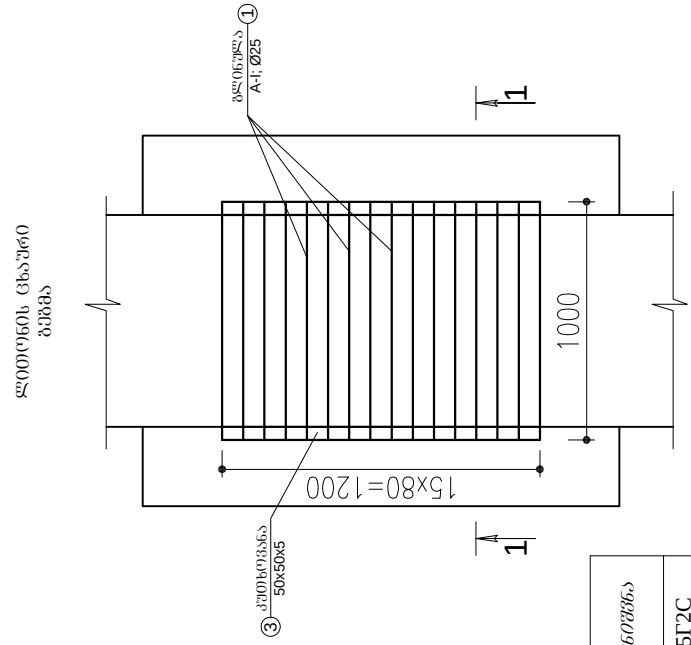

დაბეჭდითი Customer	ჩხაროჭის მუნიციპალიტეტი Chkharotsku Municipality	პროექტის დასახელება Project Name	სოფელ ნაკანის ცენტრალური გზის სარეაბილიტაციო სამუშაოები, ქუჩის ბუნჯი პროექტი Village Nakani's main road's rehabilitation project	კომპიუტერული Comsultant	 შ.პ.ს. "გეომეპი" L.T.D. "GEOMAP" ID 215149177 ქ. თბილისი, შარტავას ქ. №35/37 ტელ.: 599 72 65 77 ქ. სენაკი, რუსთაველის ქ. №227 ტელ.: 591 16 30 16, 790 99 19 29 ქ. ლიხთა, ინგოგოვას ქ. №10 ტელ.: 599 72 65 77, 711856 97, 711856 97 Rustaveli Str. #227, Senaki, Georgia Tel.: 591 16 30 16, 790 99 19 29 Email: info@geomap.ge	დოკუმენტი Manager პრ. მენეჯერი Pr. Manager დაპროექტება Designed დ. კვარაცხელია D. Kvaratskheli მ. ჩიკოვანი M. Chikovan გ. ბერიძე G. Beridze	შპს "გეომეპი" Original Drawing Size A3 420x297 მასშტაბი Scale თარიღი Date ფურცელი № Drawing #	ნახაზის ორიგინალური ზომა: 3/ (420x297) შპს "გეომეპი" Original Drawing Size A3 420x297
-----------------------	---	-------------------------------------	--	----------------------------	---	---	---	---