


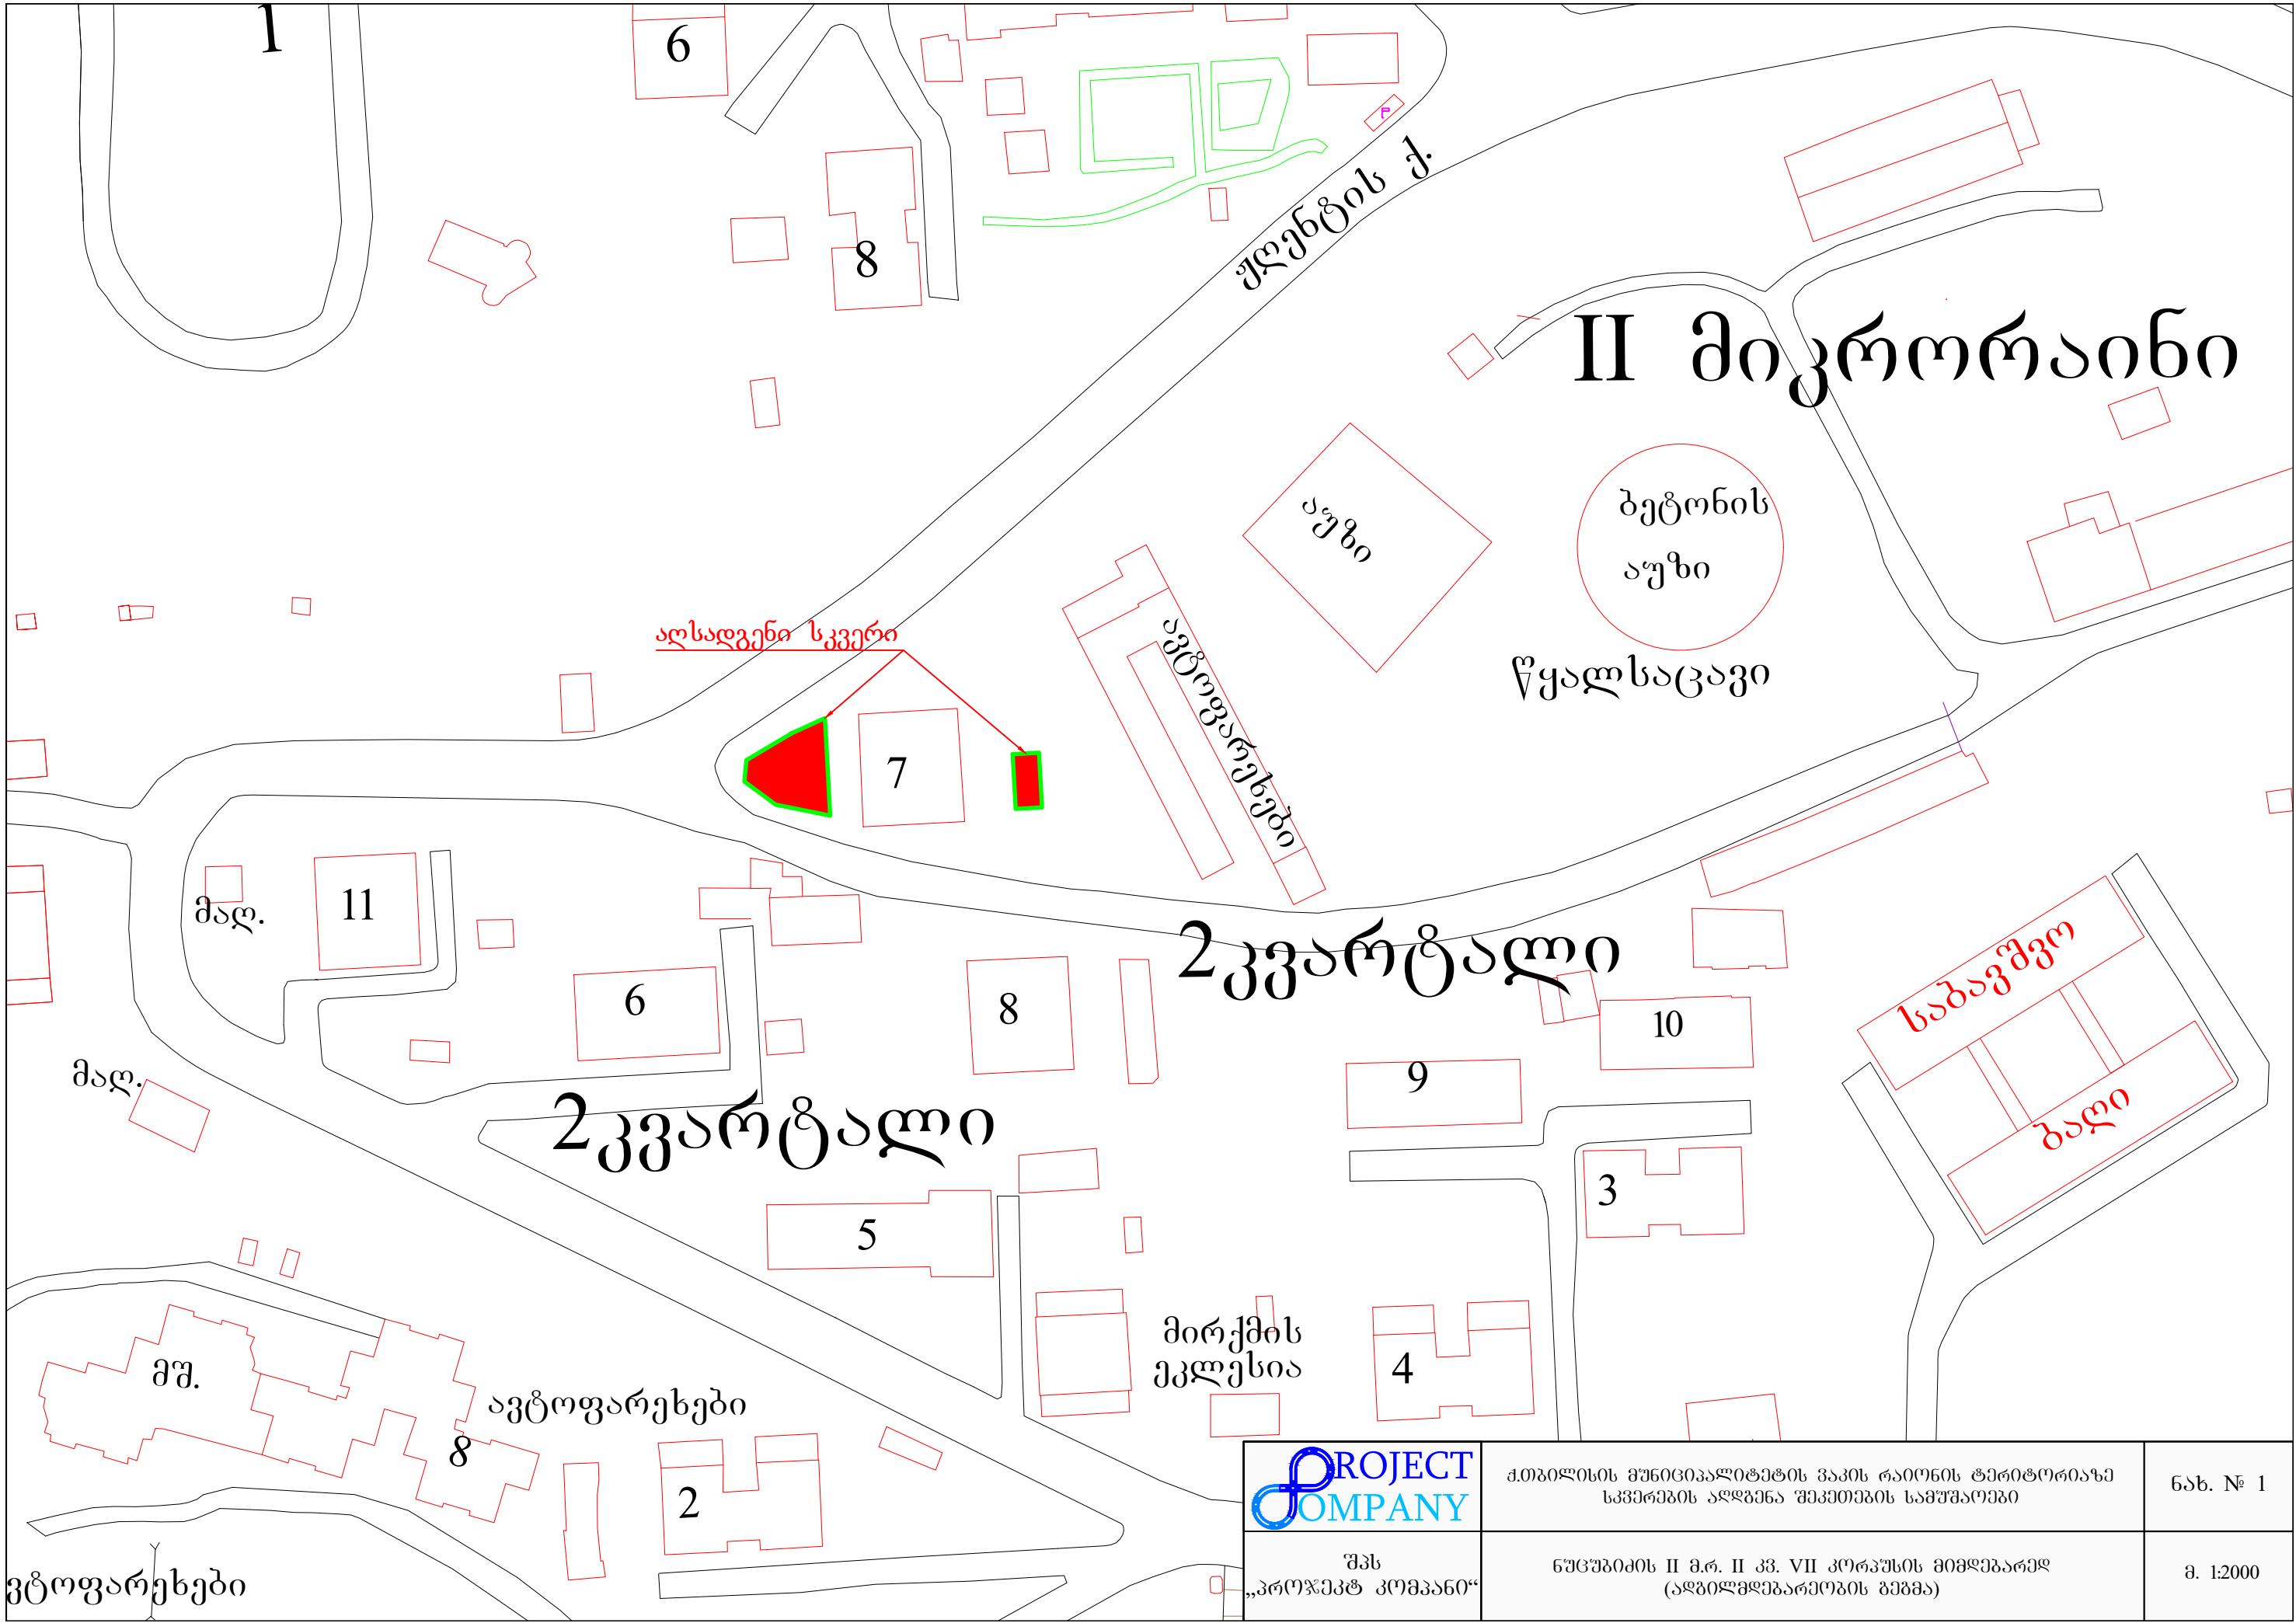

ქ.თბილისის მუნიციპალიტეტის ვაკის რაიონის ტერიტორიაზე
სკვერების აღდგენა შეკეთების სამუშაოები


ნახ. № 1

შპს
„პროექტ კომპანი“

ნუგზიძის II მ. II კვ. VII კორპუსის მიმდებარედ
(აღბილმდებარეობის გეგმა)

მ. 1:2000

ფანჯატური

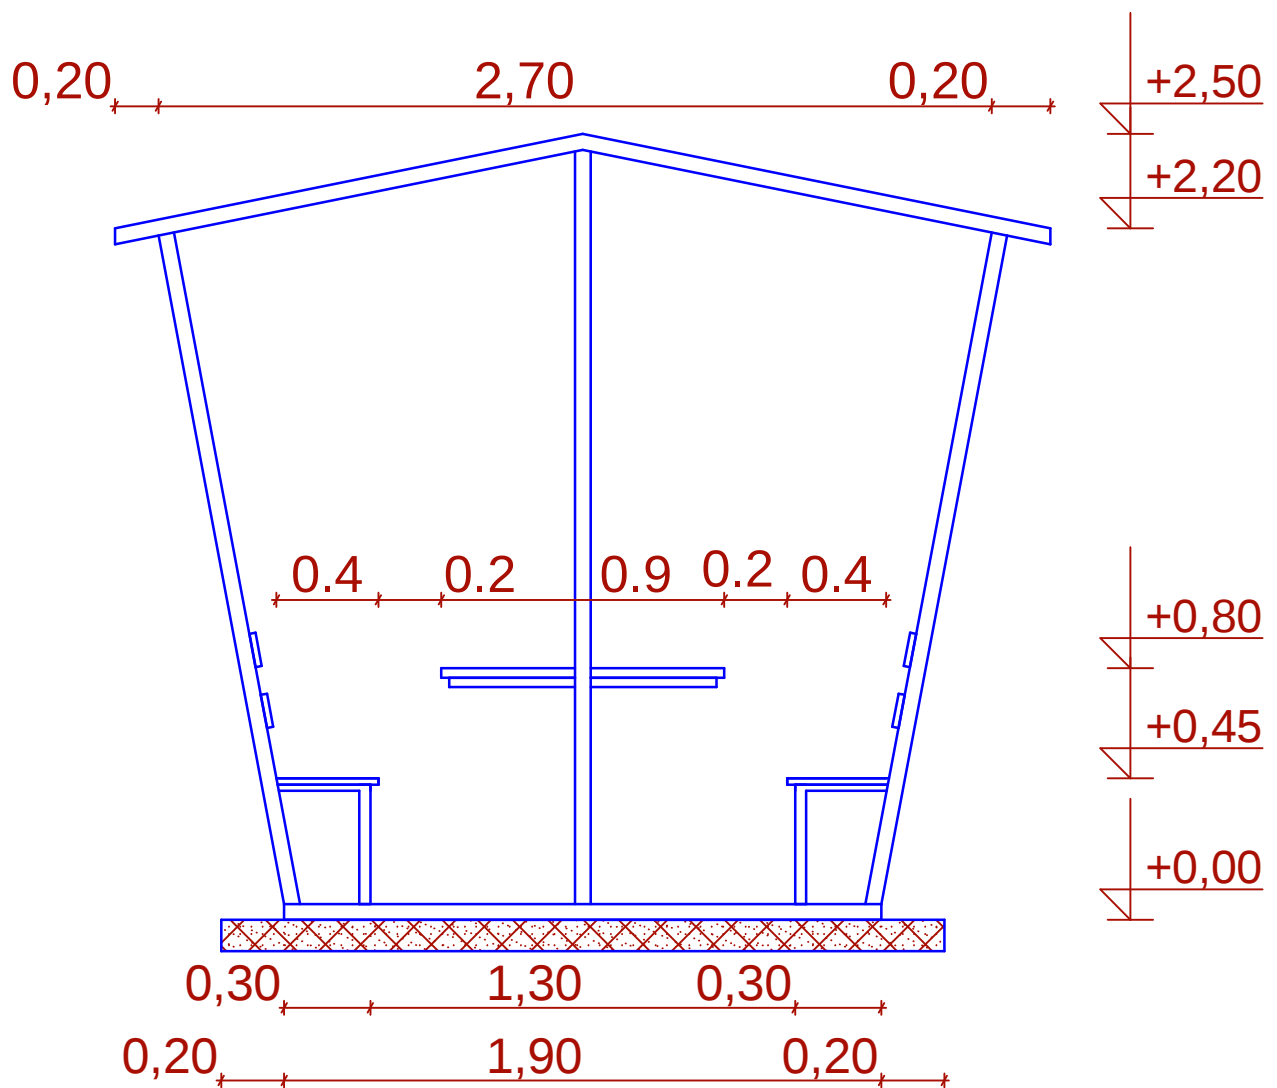



შ.პ.ს “პროჯექტ კომპანი”

*ქ.თბილისის მუნიციპალიტეტის ვაკის რაიონის
ტერიტორიაზე სკვერების აღდგენა-შეკეთების
სამუშაოებისთვის საპროექტო-სახარჯთაღრიცხვო
დოკუმენტაციისა (დეფექტური აქტები) და ესკიზური
ნახაზების შედგენის სამუშაოები*

ნუცუბიძე მე-2 კვარტ 2 კორპ 7

თბილისი 2015 წ.

შ.პ.ს “პროჯექტ კომპანი”

*ქ.თბილისის მუნიციპალიტეტის ვაკის რაიონის
ტერიტორიაზე სკვერების აღდგენა-შეკეთების
სამუშაოებისთვის საპროექტო-სახარჯთაღრიცხვო
დოკუმენტაციისა (დეფექტური აქტები) და ესკიზური
ნახაზების შედგენის სამუშაოები*

ნუცუბიძე მე-2 კვარტ 2 კორპ 7

შპს “პროჯექტ კომპანი”-ს
გენერალური დირექტორი

გ.ჭყოიძე

მთავარი ინჟინერი

გ.თედიაშვილი

თბილისი 2015 წ.

განმარტებითი ბარათი

ქალაქ თბილისის მუნიციპალიტეტის ვაკის რაიონის ტერიტორიაზე სკვერების აღდგენა-შეკეთების სამუშაოებისთვის საპროექტო-სახარჯთაღრიცხვო დოკუმენტაციისა (დეფექტური აქტები) და ესკიზური ნახაზების შედგენის სამუშაოები შესრულებულია შ.პ.ს „პროჯექტ კომპანი“-ს მიერ ვაკის რაიონის გამგეობასთან გაფორმებული #2.9.14./10/39 ხელშეკრულების საფუძველზე.

ამა წლის მაისის თვეში შ.პ.ს „პროჯექტ კომპანი“-ს თანამშრომლების მიერ ადგილზე დეტალურად იქნა დათვალიერებული არსებული სკვერი და დაგინდა რომ საჭიროა შემდეგი სამუშაოების გატარება:

ძველი საქანელის დემონტაჟი.

1ც. ახალი საქანელის ჩადგმა ორ საქანელიანის.

კროშკის მოყრა 60 მ²-ზე.

არსებული სკამების შეღებვა 6,7 მ².

ღობის შეღებვა 56 მ².

4 ც. ნაგვის ურნის მონტაჟი.

1 მ3 ბეტონის მოედნის მოწყობა შესასვლელ კართან და 2 საფეხურიანი კიბის მოწყობა.

არსებული სკამის, მაგიდის და ხის კუნძის დემონტაჟი და მის ადგილზე ფანჩატურის მოწყობა. ფანჩატურის მოწყობა ახალი მაგიდით და სკამებით.









სკვერებში დასადეგამი ურნის ტიპი



ზომები:

სიმაღლე: 70, სიგრძე: 60, სიგანე: 60

მასალა: ხე, რკინა

აღწერილობა:

მალსლა:ხე-დამუშავებული მაღალი ხარისხის ანტიკოროზიული სამმაგი ლაქით



İkili Ayakta Salıncak

Double Swing Seat, Standing

BS-03

Oturma Alanı : 300x150 cm

Güvenlik Alanı : 400x400 cm