

ქ. ბუგდილში გიორგი ბრწყინვალის ქუჩის გარე-განათების
მოწყობის მუშა პროექტი



ქალაქ ზუგდიდის მერიის შეკვეთის საფუძველზე ჩატარდა საკვლევადიებო სამუშაოები, რომელიც ითვალისწინებს ზუგდიდში გიორგი ბრწყინვალის ქუჩაზე ავტო-სავალი გზის გარე განათების მოწყობას. ბოძები დამზადებულია ლითონის მილებისაგან. ბოძის მილის სიგრძე გოლია 10გ/მ. რომელზეც დამოტყებულია 30 ვტ-იანი შუქ-დიოდური სანათები, ბოძებისა და სანათების საერთო რაოდენობა შეადგენს 32 ც. საძირკვლები მოეწყობა ორმოამომთხრელი მექანიზმით დ-500მმ. სიღრმით 1.5მ. რომელიც მილის მოწყობის შემდეგ ივსება ბეტ. B-15.

ნახაზების ნუსხა

1. განმარტებითი ბარათი და ნახაზების ნუსხა
2. აერო გადაღება
- 3-6. გეგმა
7. -განათების ბოძი ჭრილი.
-ელ. სადენების სპეციფიკაცია.
-მოცულობითი უწყისი.
-მანქანა-მექანიზმების ჩამონათვალი
-სანათის სპეციფიკაცია
8. კალენდარული გრაფიკი
9. კალენდარული გრაფიკი


[illegible]

აერო ბალაბა



შურაბი A 3		პროექტი №	
შენიშვნა:			
დირექტორი	არქიტექტორი	არქიტექტორი	არქიტექტორი
რევიზია	თარიღი		
პროექტის ნაწილი მუშა პროექტი			
შურის სახელი აერო ბალაბა			
მასშტაბი 1:100			
dizain d			
შურის	შურის		
2	9		

**ბარე ბანათიება
ბეზმა მ 1:500**

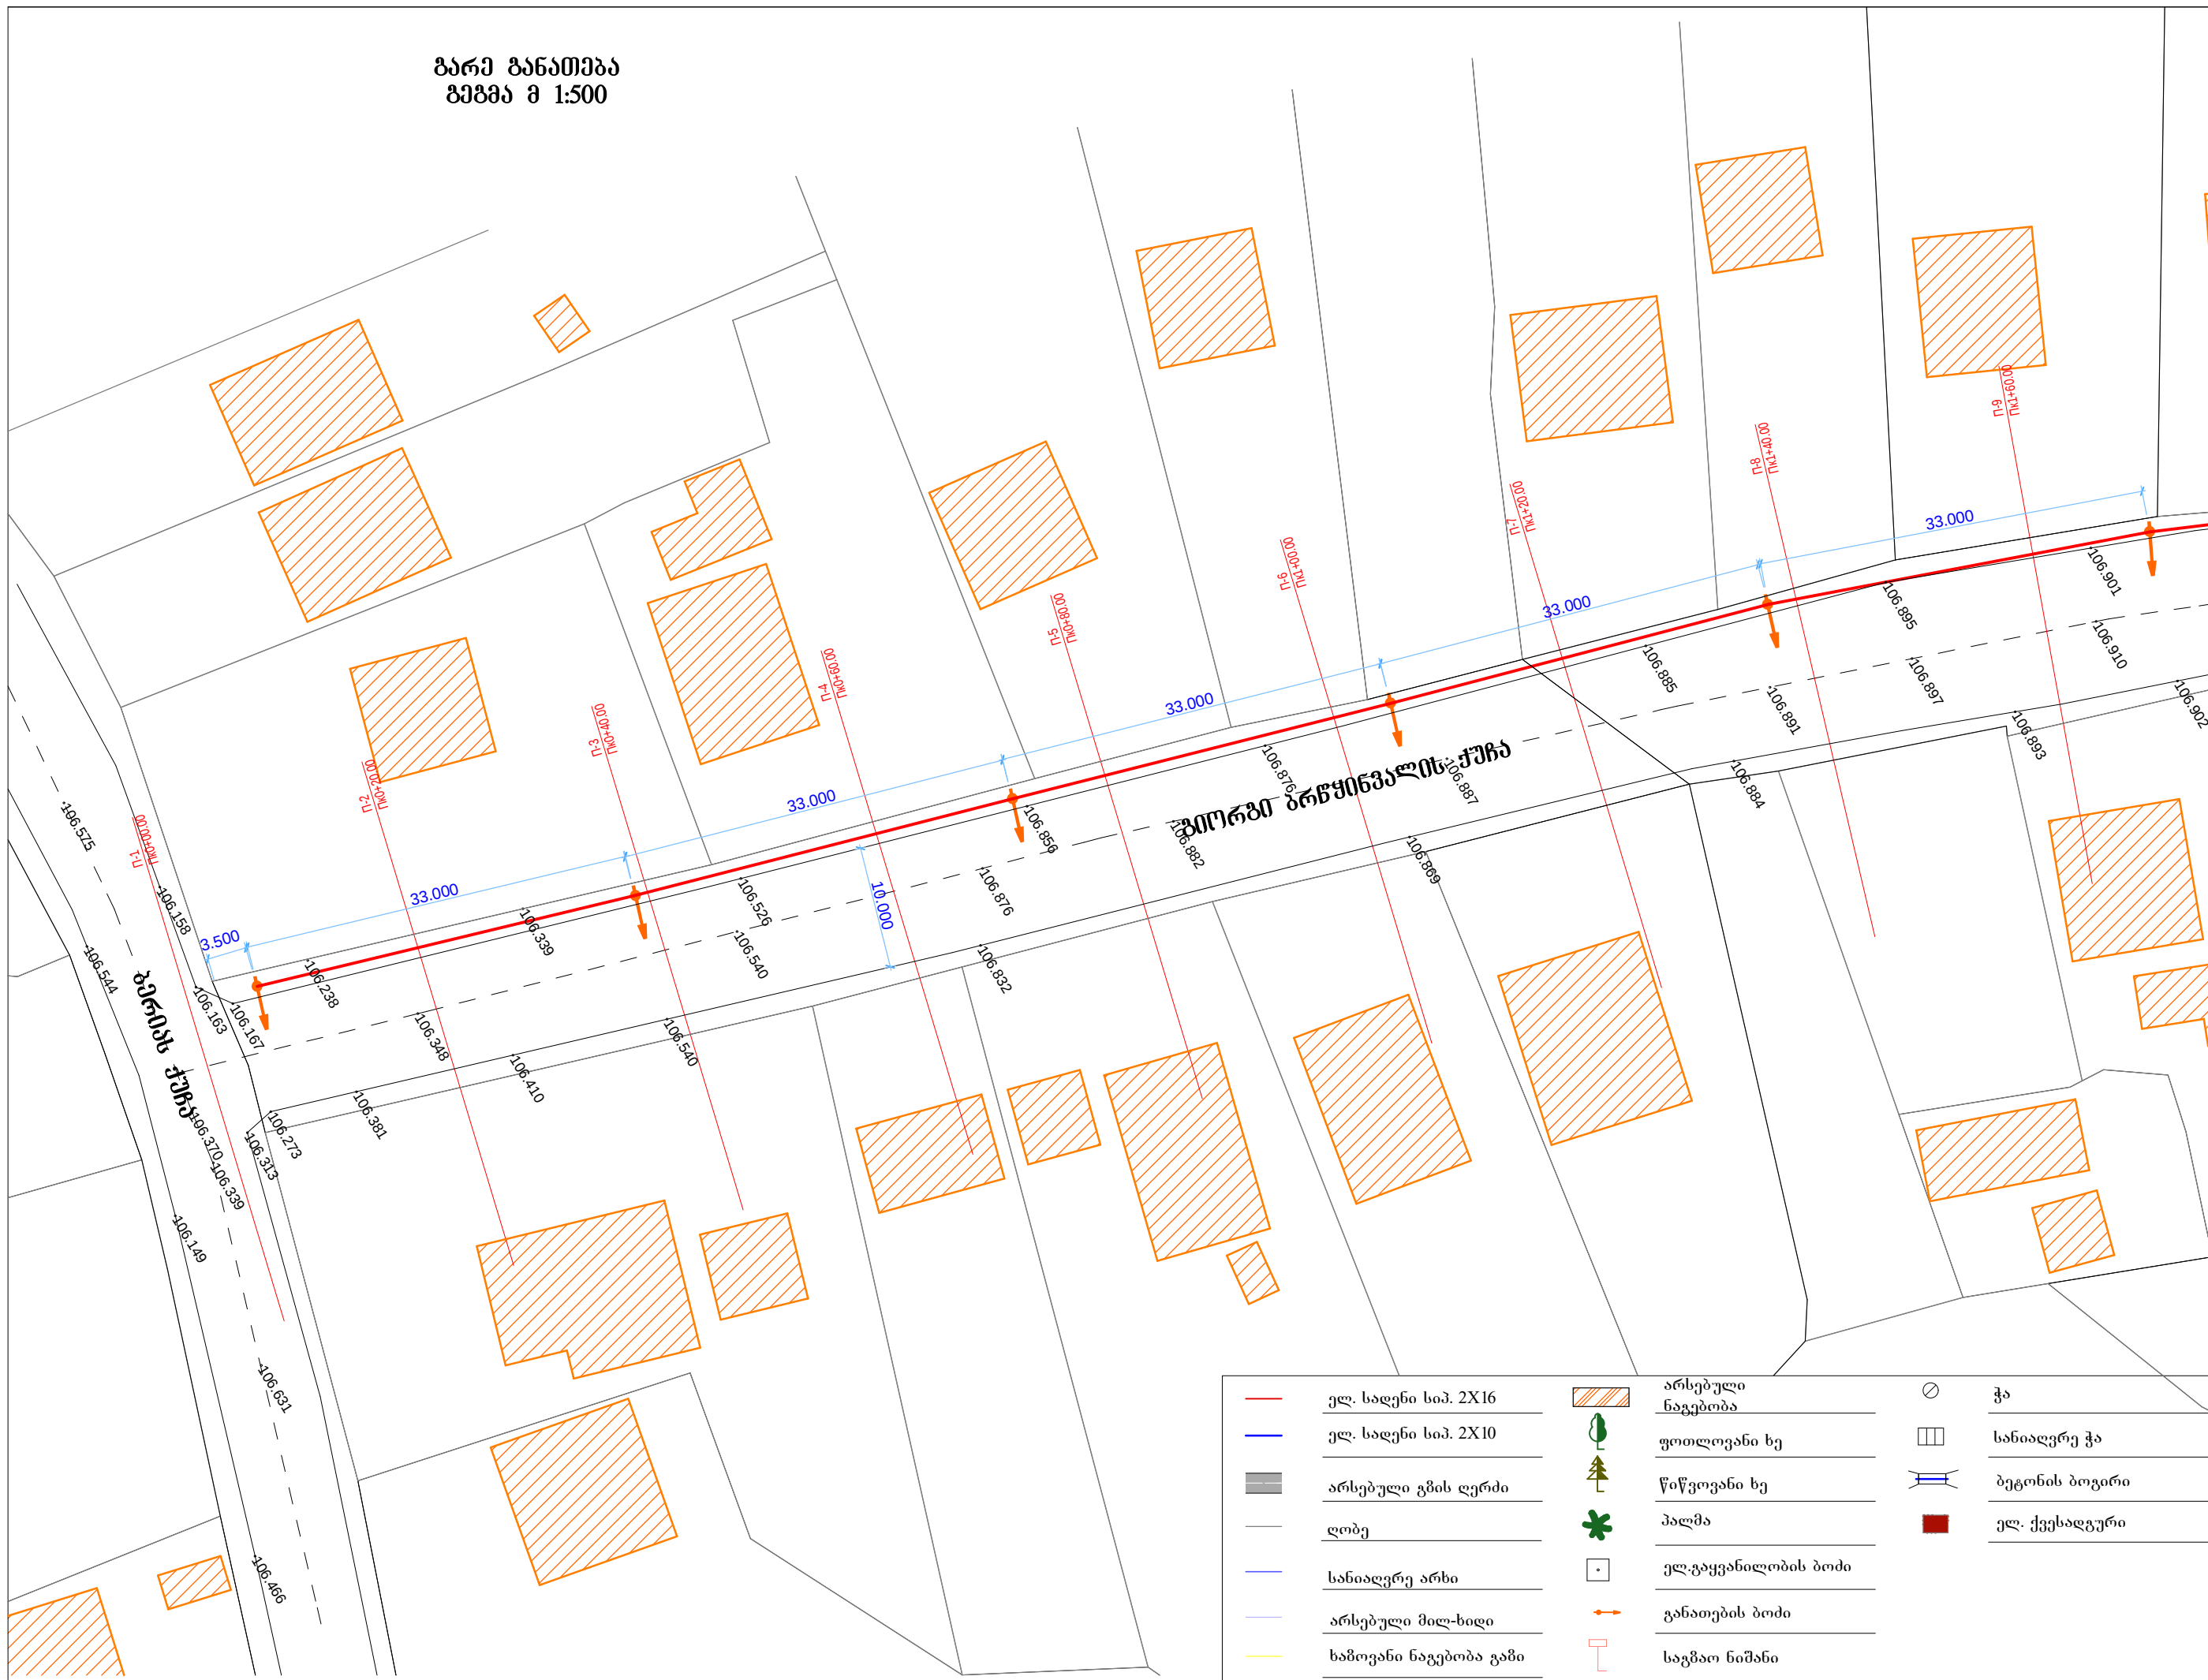[illegible]

[illegible]


33.000

6.500

106.975

106.972

106.971

106.978

106.979

10

[illegible]

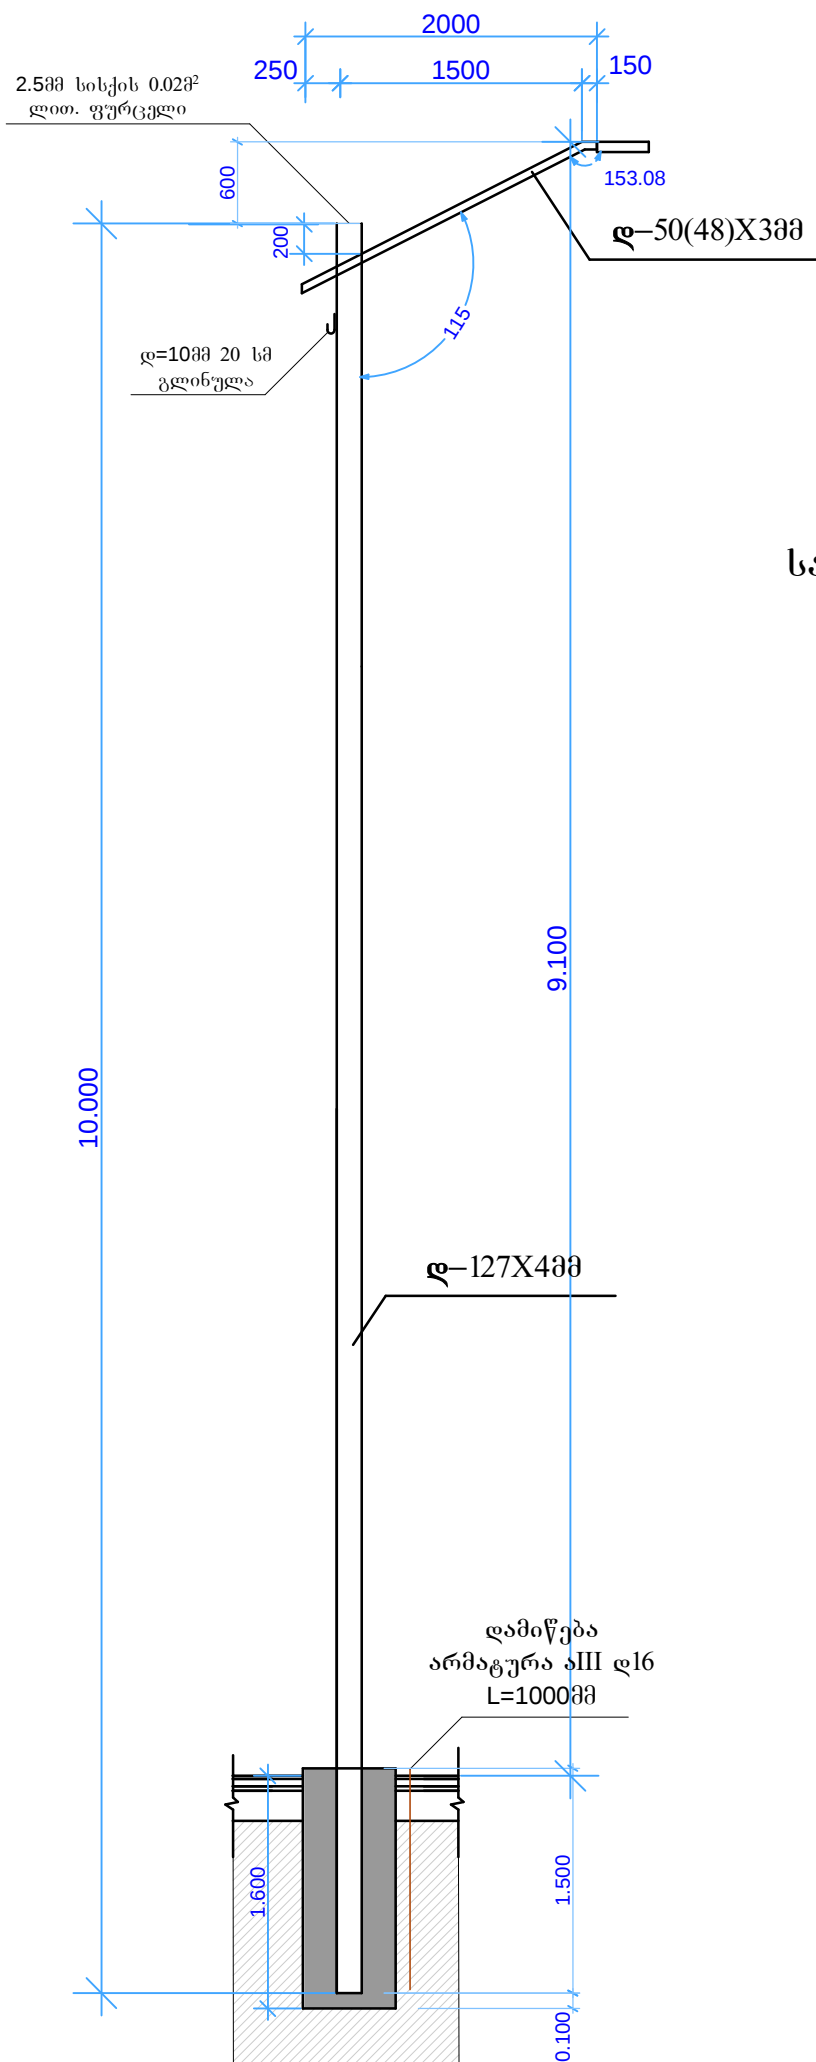

ბოძის ჭრილი

პომ №	დასახელება	რაოდენ მ	შენიშვნა
1	საბურლი მანქანა ამწე მექანიზმით	1	
2	ამწე კალათა	1	მინიმუმ 13 მ

საჭირო მანქანა მექანიზმების ნუსხა

განათების ბოძი მიღის სპეციფიკაცია

მიღების სპეციფიკაცია									
დასახ	პოზ №	ესკიზი	მომები მმ	სიგრძე მმ	რადიუსი	საერთო სიგრძე მ	წონა კგ.	მთლიანი წონა კგ	
მეტაღის განათების ბიძი	1	<u>10000</u>	ღ-127X4	10000	32	320	12.13	3882	
	2	<u>2000</u>	ღ-50(48)X3	2000	32	64	4.32	276.5	
	3								
	4								

ელ.სადგენების ნუსხა

კაბელის კვეთი აღნიშვნა	კაბელის კვეთი	ბოძების რაოდენობა	კაბელის სიგრძე	კაბელის დანამატი თითოეულ ბოძზე 3მ	კაბელის გრძ. რაოდენობა
—	სიპ 2X16	20 ც	1006	1.02	1026
	ვვგ 2X2.5	32 ც	—	2.5	80

სამუშაოთა მოცულობითი უწყისი

-	სამუშაოთა დასახელება	ზომის ერთ.	რაოდ.
	2	3	4
1	ორმოების ამოღება ბოძების დაყენების ადგილებში ორმოამომღები მანქანით	ც	32
2	განათების ბოძების მოწყობა და მონტაჟი	ც	32
3	ბოძების შეღებვა მაღალი ხარისხის ანტიკოროზიული საღებავით	მ ²	134.4
4	ბეტონის საძირკვლის მოწყობა	მ ³	9.6
5	კაბელ-სადენის მოწყობა-მონტაჟი	გ/მ	1106
6	კაბელ-სადენის მოწყობა სიბ 2X16	გ/მ	1026
7	კაბელ-სადენის მოწყობა მვზ 2X2.5	გ/მ	80
8	ელ. კარადა	ც	1
9	ელექტრომაგნიტური გამწვეები 60ა	ც	1
10	ელ. ამომრთველი 60ა	ც	1
11	დაბინდების ლეტექტორი	ც	1
12	მრიცხველი 2ფ.	ც	1
13	შუალედური დამჭერი	ც	64
14	ჩამჭერი	ც	32
15	ანკერული დამჭერი	ც	9
16	შულ-დიოდური სანათი 30 ვტ	ც	32
17	ლითონის ფურცელი 2.5 მმ. სისქით	მ ²	0.64
18	ლითონის გლინულა 10 მმ.	გ/მ	22.4

ფორმატი A 3		პროექტი №	
შენიშვნა:			
</			


სანათი მოწყობილობა უნდა აკმაყოფილებდეს შემდეგ
პარამეტრებს

1. სანათის სამონტაჟო სიმაღლე 8-10მ.
2. ოპტიკური განყოფილების ჰერმეტიზაციის დონე
3. ელექტრონული ნაწილის ჰერმეტიზაციის დონე
4. გამძლეობა დარტყმის მიმართ
5. აეროდინამიკური რეზისტენტობა
6. ელექტრული საიზოლაციო კლასი
7. ნათურა

IP 65 ან მეტი
IP 43 ან მეტი
Ik 0.95 ან მეტი
0.099კვ.მ ან მეტი
I
30W

სანათის კორპუსი და საფარი დამზადებული უნდა იყოს მაღალხარისხოვანი მყარი ალუმინის შენადნობისგან (მიღებული ცივი ტექნოლოგიით), დაფარული უნდა იყოს პოლიესტერის ფხვნილით.

წარმოდგენილი ესკიზისა და გაბარიტულ
ზომებთან მეტ-ნაკლებობით მიახლოებული
ან ანალოგიური სანათი

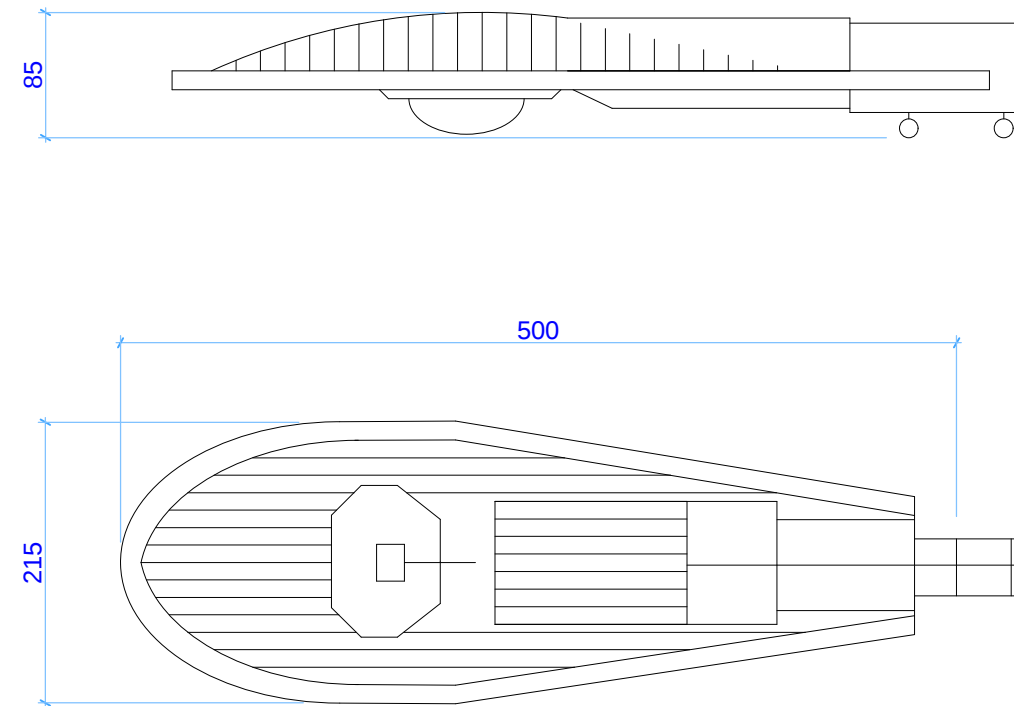

A 3		№	
შენიშვნა:			
			

[illegible][illegible]

სამუშაოების შესრულების ვადა 18 კალენდარული დღე

შპს-ს მფლობელები:

[illegible]

პროექტის ნაწილი
მუშა პროექტი

რეიქიუმის სახელწოდება

**ბარე ბანათების
მონეშობა**

გამკვეთი

ქალაქ გუგდილის მერია

რეზიუმის შესავალი

გიორგი ბრწყინვალის ქუჩა

რეგისტრის სახელად

კალენდარული გრაფიკი

მანძილი 3.1:100

dizain d

ფურცლი	ფურცლები
--------	----------

9

9